



LOCALIZAÇÃO

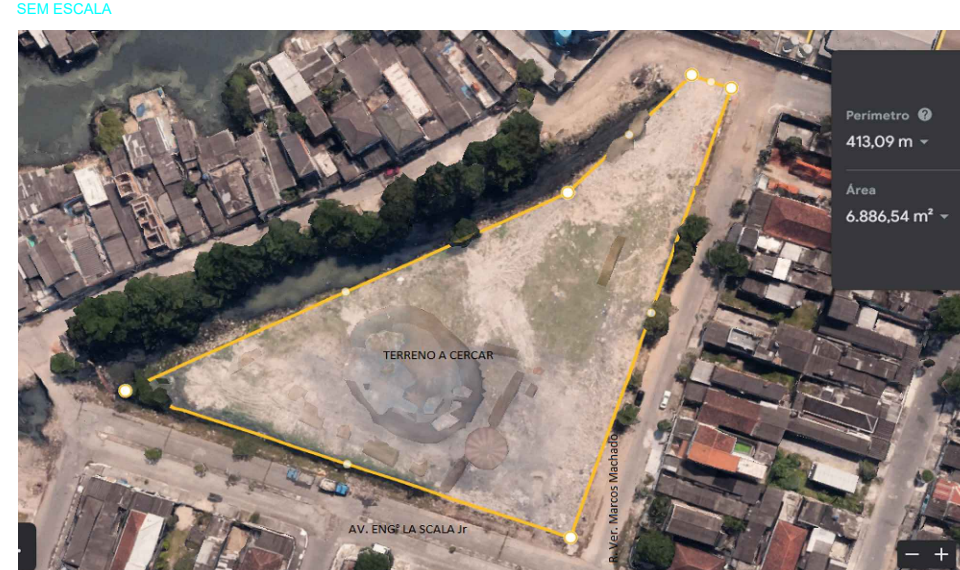

SITUAÇÃO

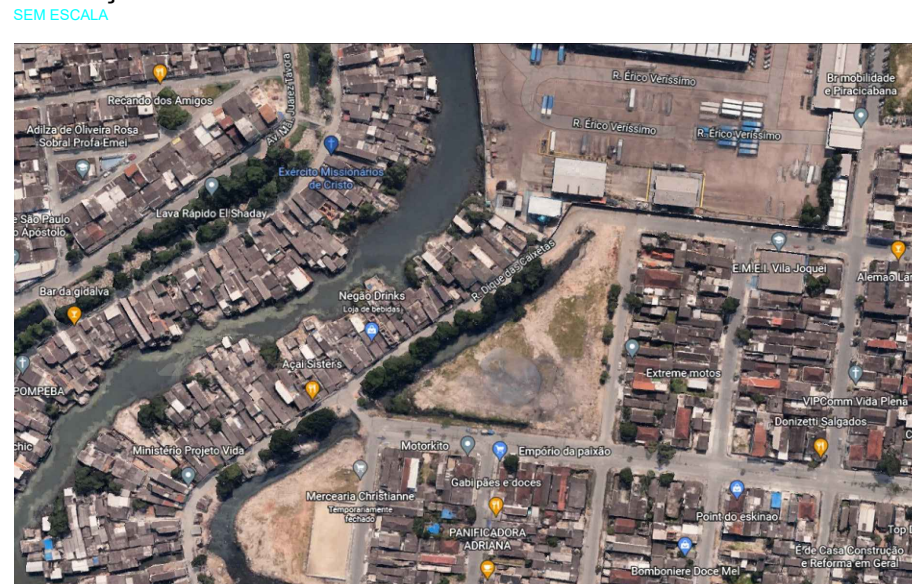

PLANTA BAIXA


ESCALA 1:250

VER DETALHES

terreno a cercar
6.900m²


DETALHES FIXAÇÃO DO ARAME NOS MURÕES

ESCALA 1:25

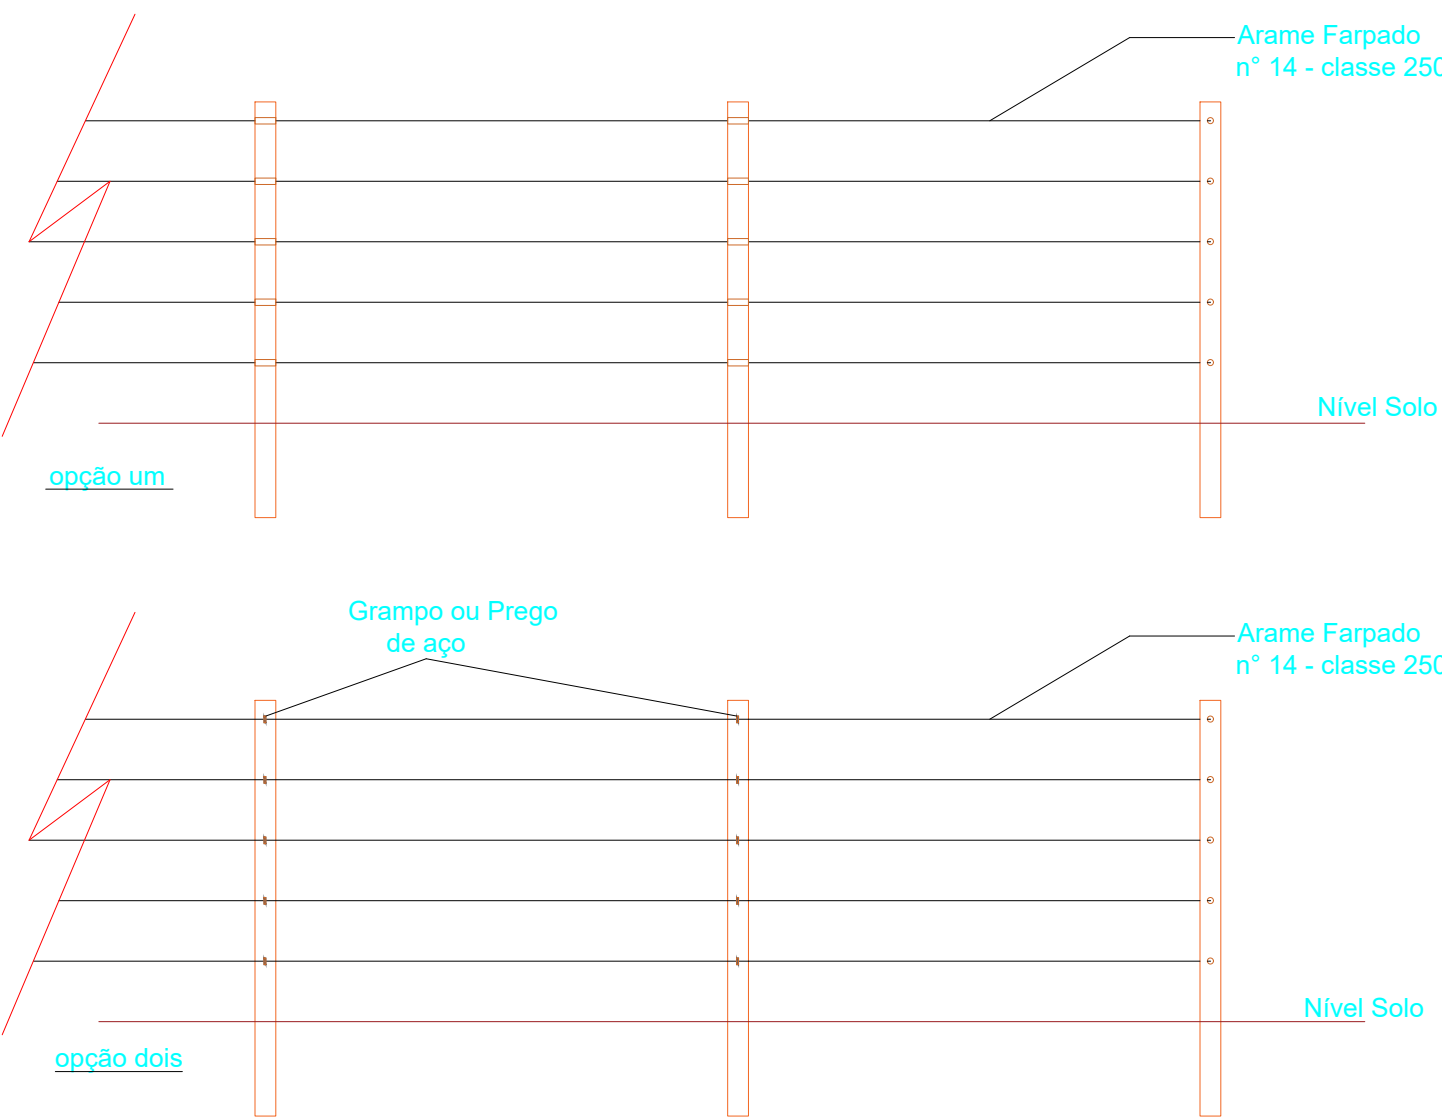

DETALHES MURÕES DE MADEIRA TRATADA

ESCALA 1:25

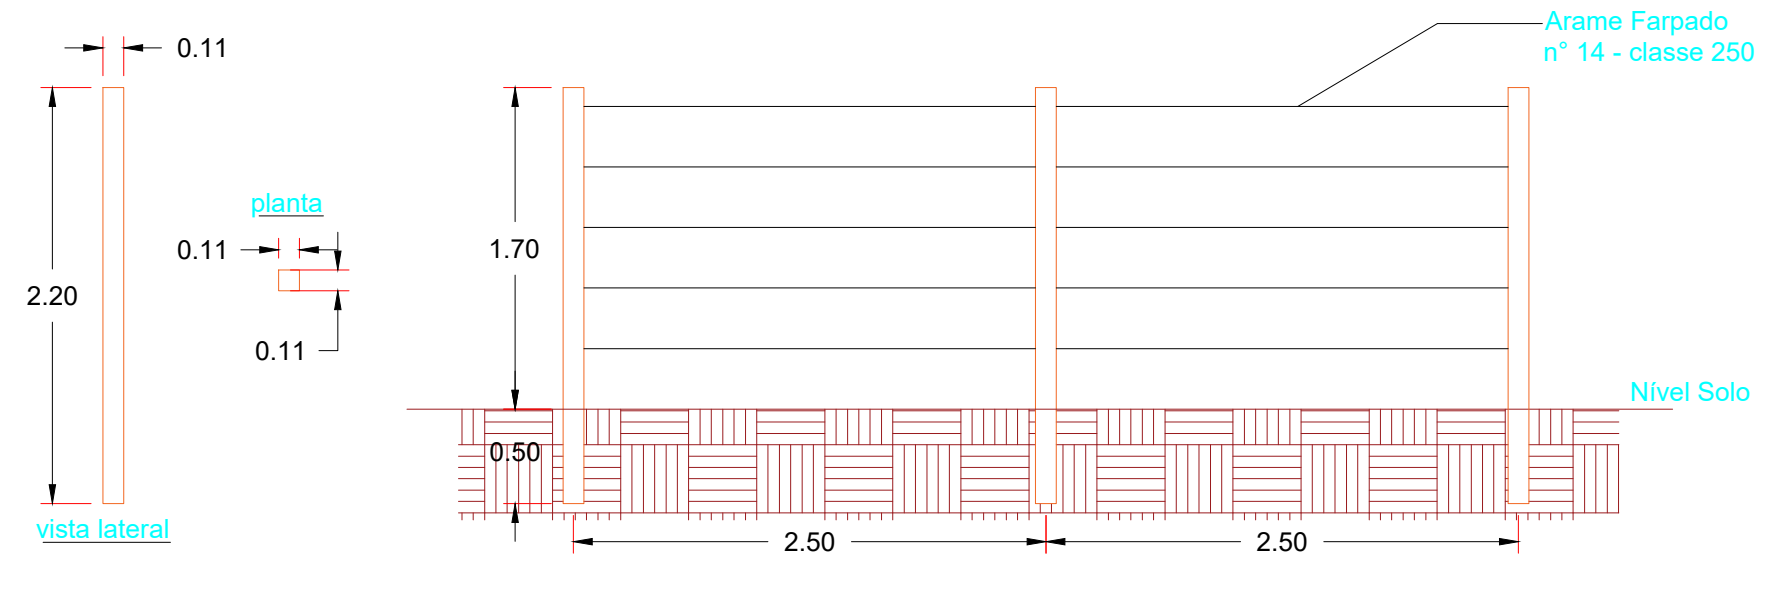

PREFEITURA MUNICIPAL DE SÃO VICENTE-SP
DIRETORIA DE OBRAS ESCOLARES - DIOE
SECRETARIA DE EDUCAÇÃO - SEDUC

TÍTULO				ESCALA
CERCAMENTO DE TERRENO NO JOQUEI CLUBE				INDICADA
PROJETO COMPLEMENTAR				
ENDEREÇO				
RUA ENG.º LUIZ LASCALA JR, S/Nº - JOQUEI CLUBE - S.V.				
ASSUNTO				
PROJETO BÁSICO				
AUTOR	COORDENAÇÃO			FOLHA
DIRETORIA DE OBRAS ESCOLARES / DIOE - SEDUC	DENISE BARBOSA			02/02
DESENHISTA	LEVANTAMENTO	DATA	Nº PROJETO	
Engº Wanderley	DIOE	OUTUBRO/2022	013/22	