


PLANTA BAIXA
ESCALA 1:250

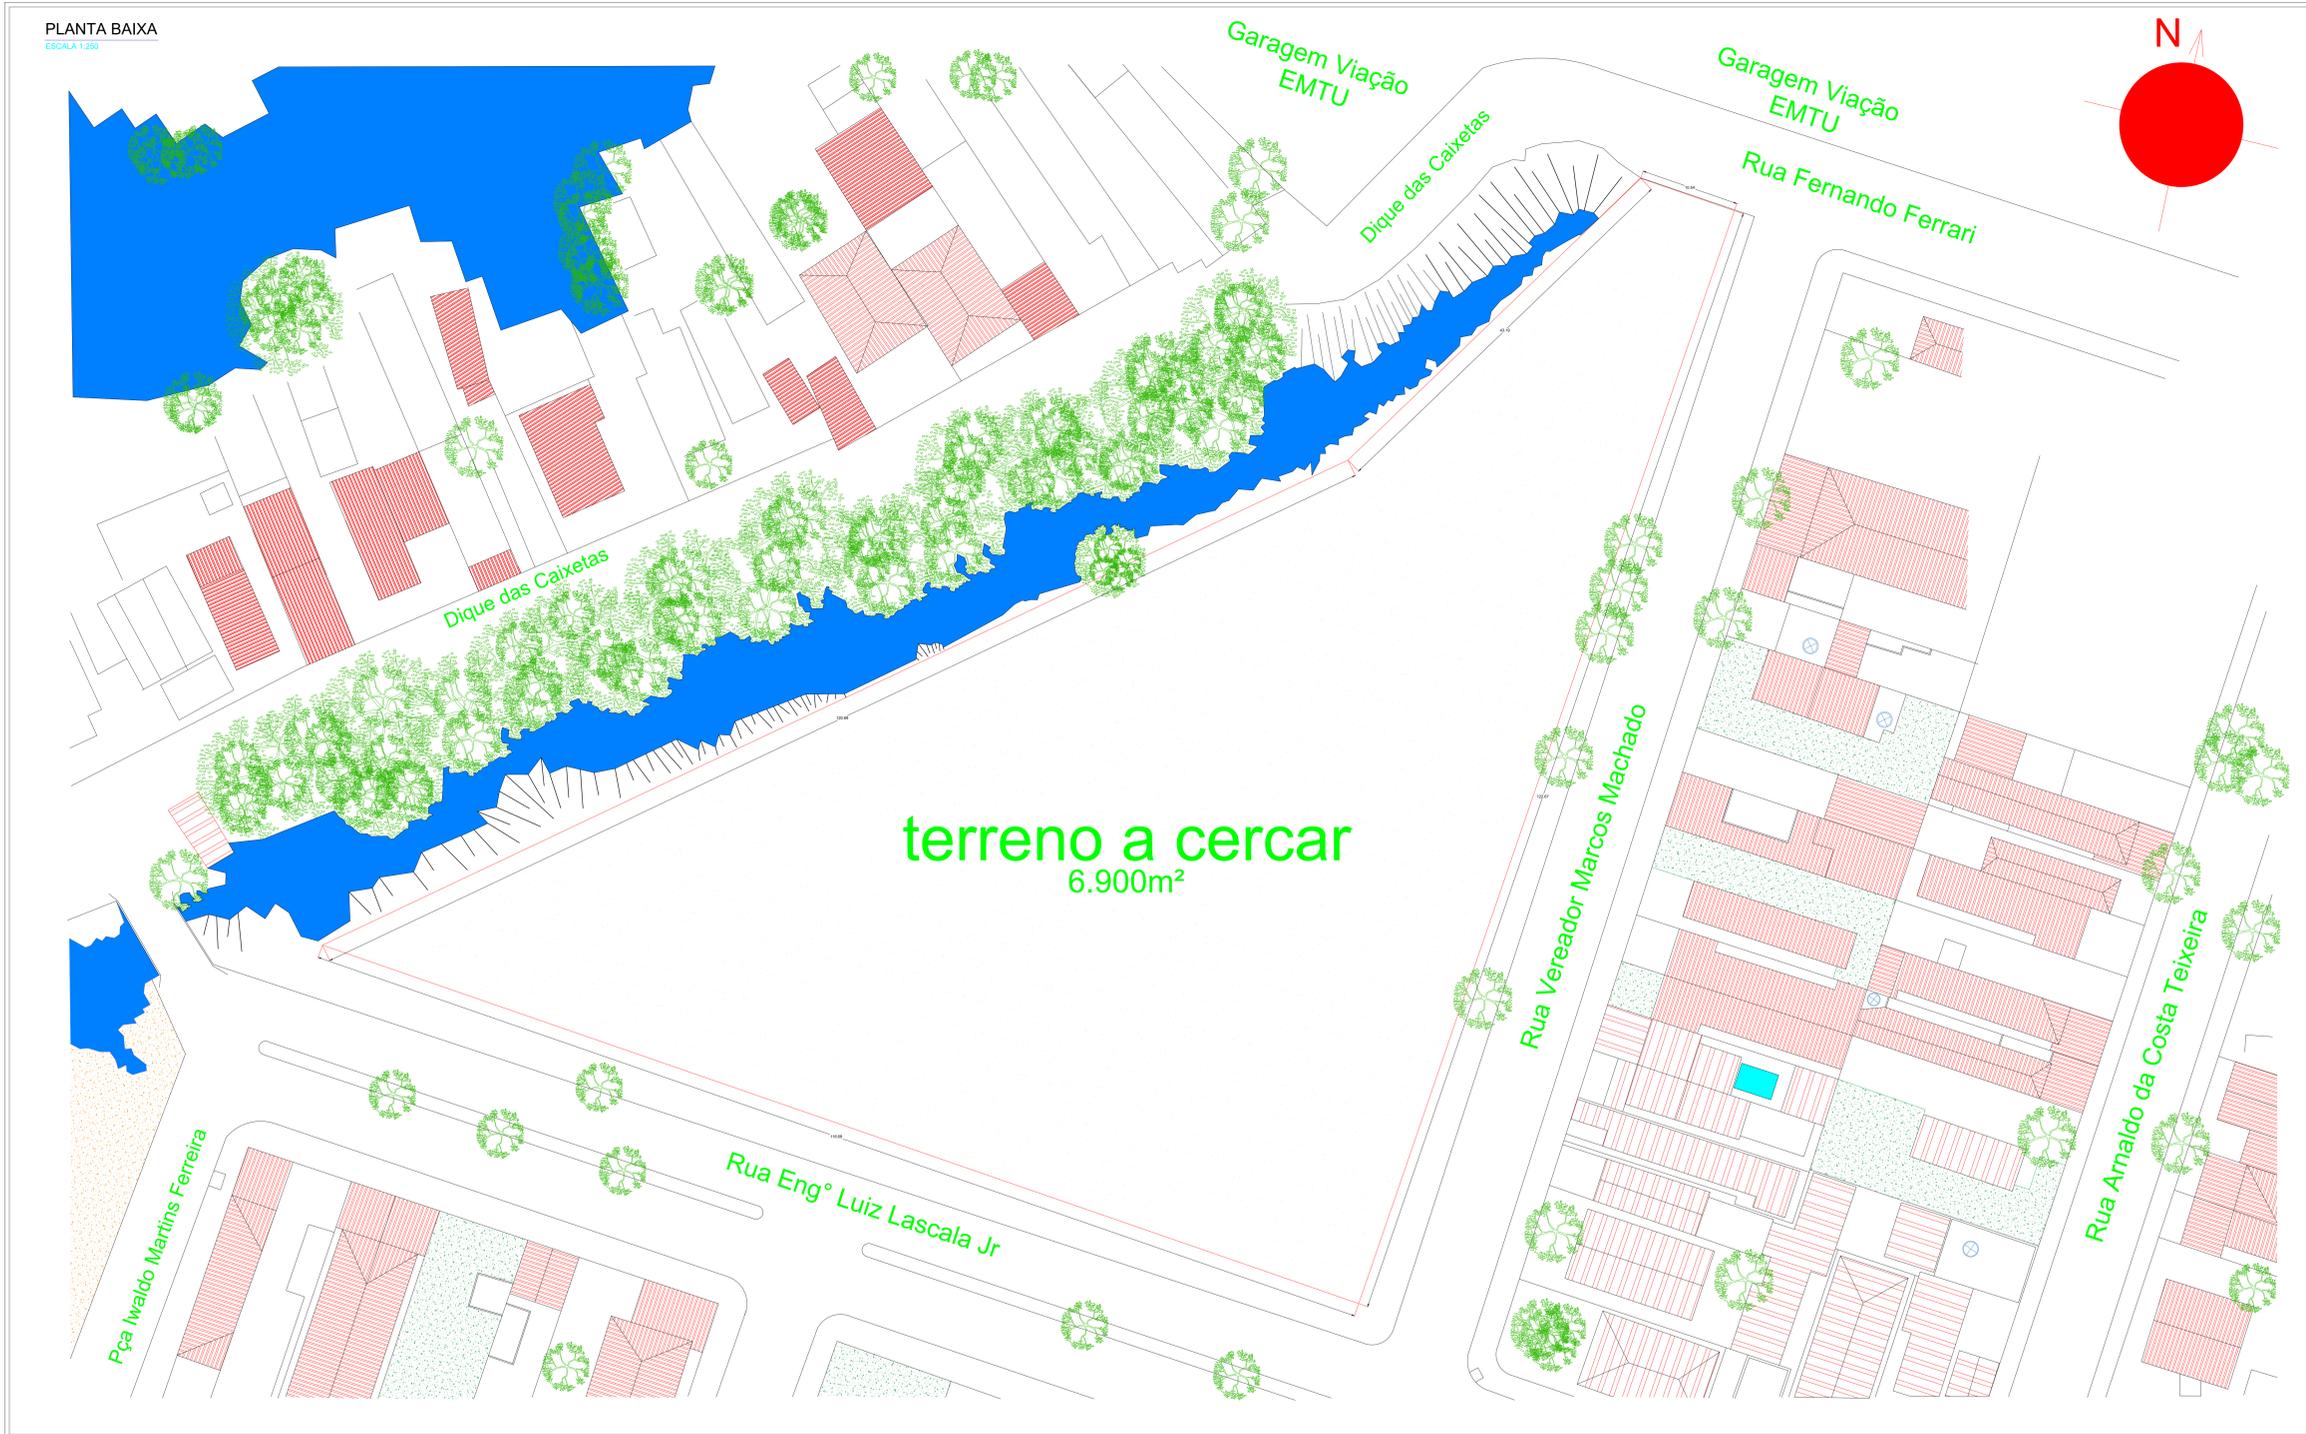

terreno a cercar
6.900m²

- NOTAS:**
- Área deverá ser limpa e terraplanada;
 - Todo material proveniente da limpeza do terreno deverá ser descartado de forma regular e de acordo com as leis municipais;
 - Os muros devem ser de madeira tratada com dimensões de 0,11 x 0,11 x 2,20m;
 - Deverão ser encravados a 0,50m no solo, deixando uma altura livre de 1,70m;
 - Os espaçamentos entre os muros serão de 2,50m;
 - Deverá conter cinco fios de arame farpado ao longo de todo o perímetro cercado;
 - Os fios de arame farpado deverão ser de Nº14 e classe 250, conforme projeto básico;
 - A fixação dos fios aos muros deverá ser através de grampos apropriados, pregos de aço galvanizados ou por furos através da madeira no sentido longitudinal.


LOCALIZAÇÃO
SEM ESCALA




SITUAÇÃO
SEM ESCALA



DETALHES MURÕES DE MADEIRA TRATADA
ESCALA 1:25

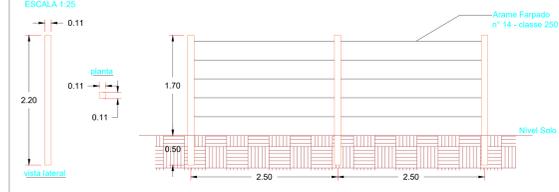

DETALHES FIXAÇÃO DO ARAME NOS MURÕES
ESCALA 1:25

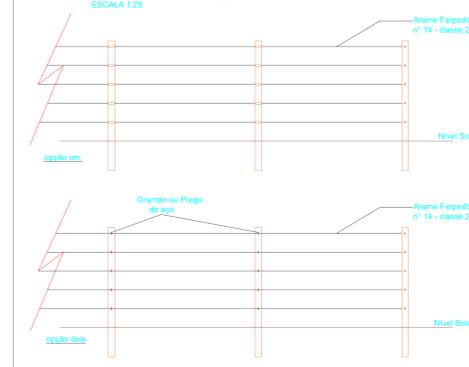

PREFEITURA MUNICIPAL DE SÃO VICENTE-SP
DIRETORIA DE OBRAS ESCOLARES - DIOE
SECRETARIA DE EDUCAÇÃO - SEDUC

TÍTULO		CERCAMENTO DE TERRENO NO JOQUEI CLUBE	
PROJETO DE CONTENÇÃO DE INVASÃO		PROJETO DE CONTENÇÃO DE INVASÃO	
ENDEREÇO		RUA ENG.º LUIZ LASCALA JR, S/Nº - JOQUEI CLUBE - S.V.	
PROJETO BÁSICO		PROJETO BÁSICO	
PROJETO	COORDENADOR	DATA	Nº PROJETO
Engº Wanderley	DENISE BARBOSA	OUTUBRO/2022	01322
LEVANTAMENTO	DIOE		
			ESCALA INDICADA
			FOLHA
			01/02