


1 PLANTA BAIXA  
ESCALA 1/75

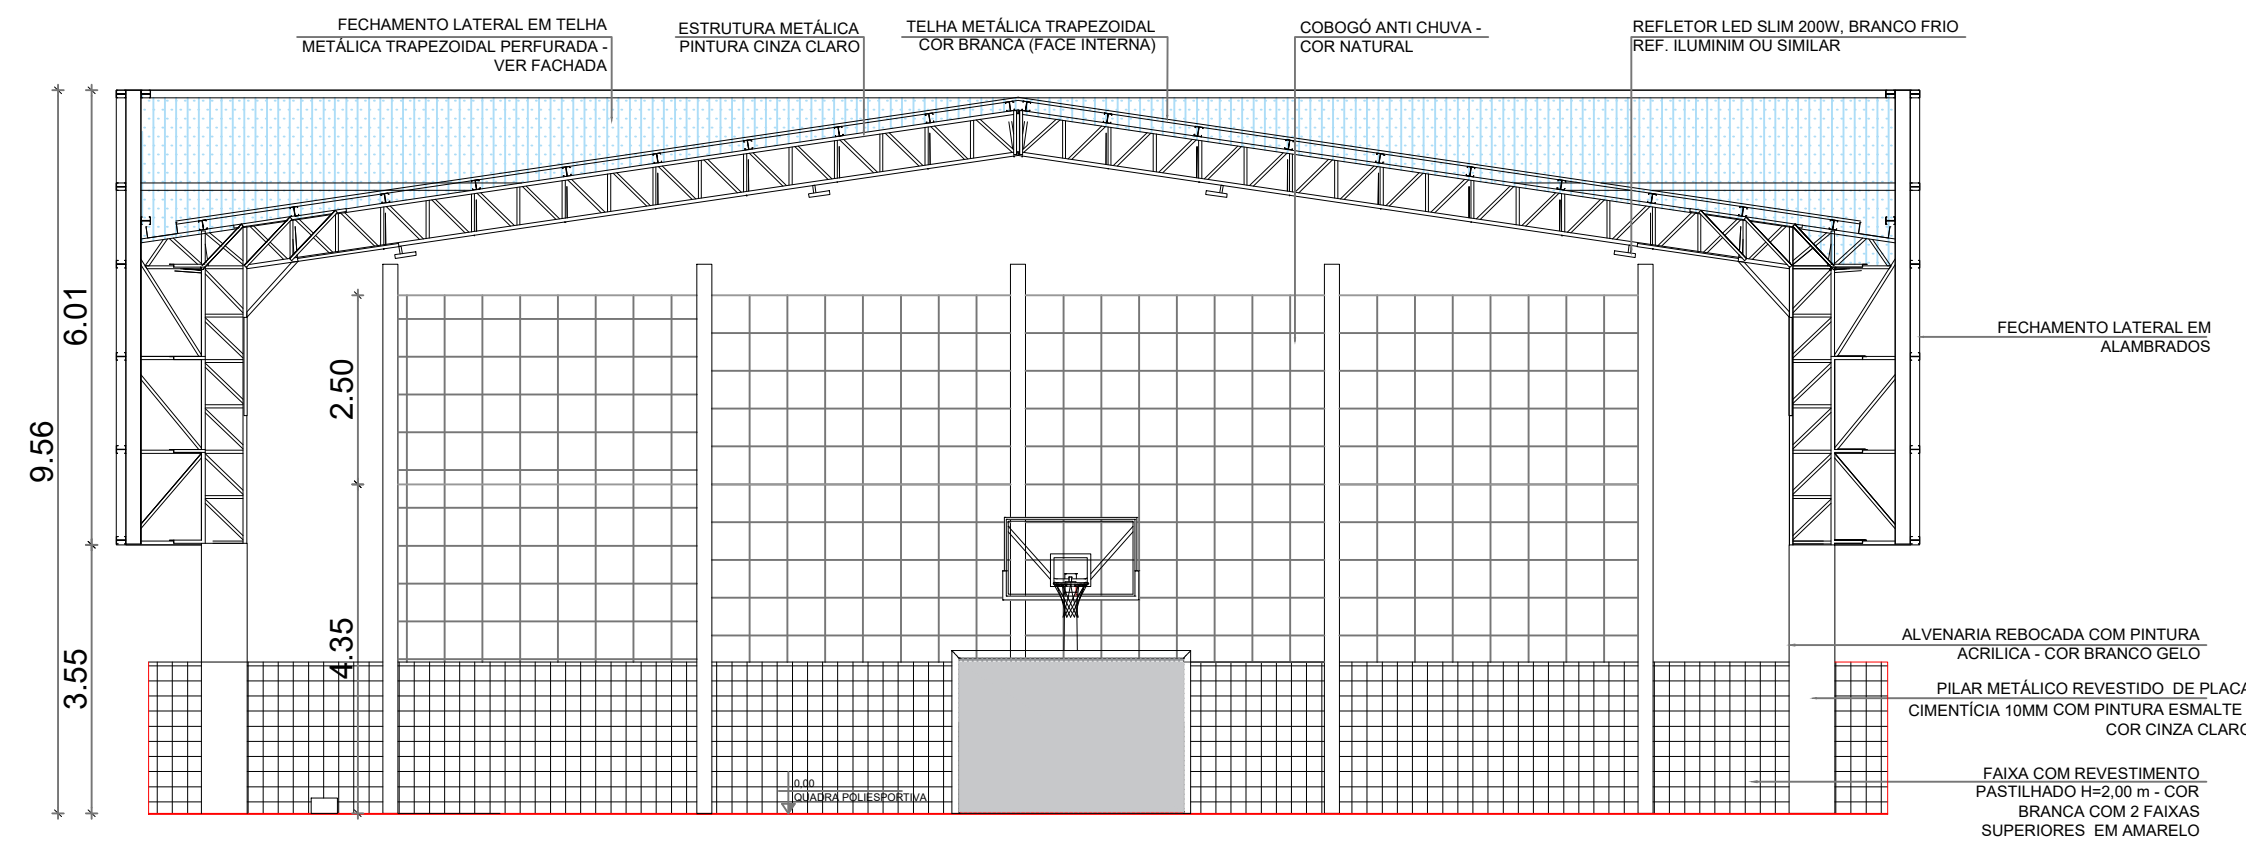


CORTE AA

2 VISTA CORTE  
ESCALA 1/100

- NOTAS
- MEDIDAS E NÍVEIS EM METROS;
  - VERIFICAR POSIÇÃO EXATA DOS PILARES NO PROJETO ESTRUTURAL;
  - VERIFICAR DETALHES CONSTRUTIVOS PERTINENTES NAS PRANCHAS DE DETALHAMENTO;
  - EM CASO DE CONFLITO DE INFORMAÇÕES ENTRE O PROJETO GRÁFICO E O MEMORIAL DESCRITIVO, PREVALECE A INFORMAÇÃO CONTIDA NOS DESENHOS.

ASSUNTO:  
Construção de Quadra Poliesportiva Coberta  
EMEF Prefeito Fernando Reis  
LOCAL:  
Av. Juiz de Fora, 90 - Vila Voturuá, São Vicente - SP, 11380-420

PROPRIETÁRIO  
PREFEITURA MUNICIPAL DE SÃO VICENTE

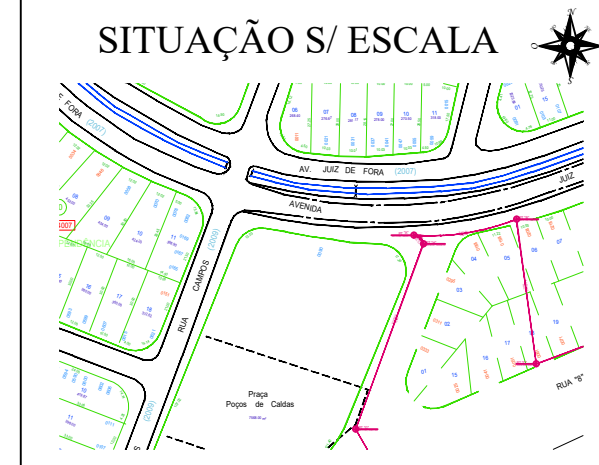

QUADRO DE ÁREAS

ÁREA DO TERRENO	894,93 m²
ÁREA CONSTRUIDA	606,17 m²
ÁREA LIVRE	288,76 m²

KAYO FELYPE NACHTAJER AMADO  
PREFEITO  
PREFEITURA MUNICIPAL DE SÃO VICENTE

RESPONSÁVEL TÉCNICA:  
WANDERLEY SARKIS LIGOTTE JUNIOR  
CREA-SP: 506.132.1575/D