



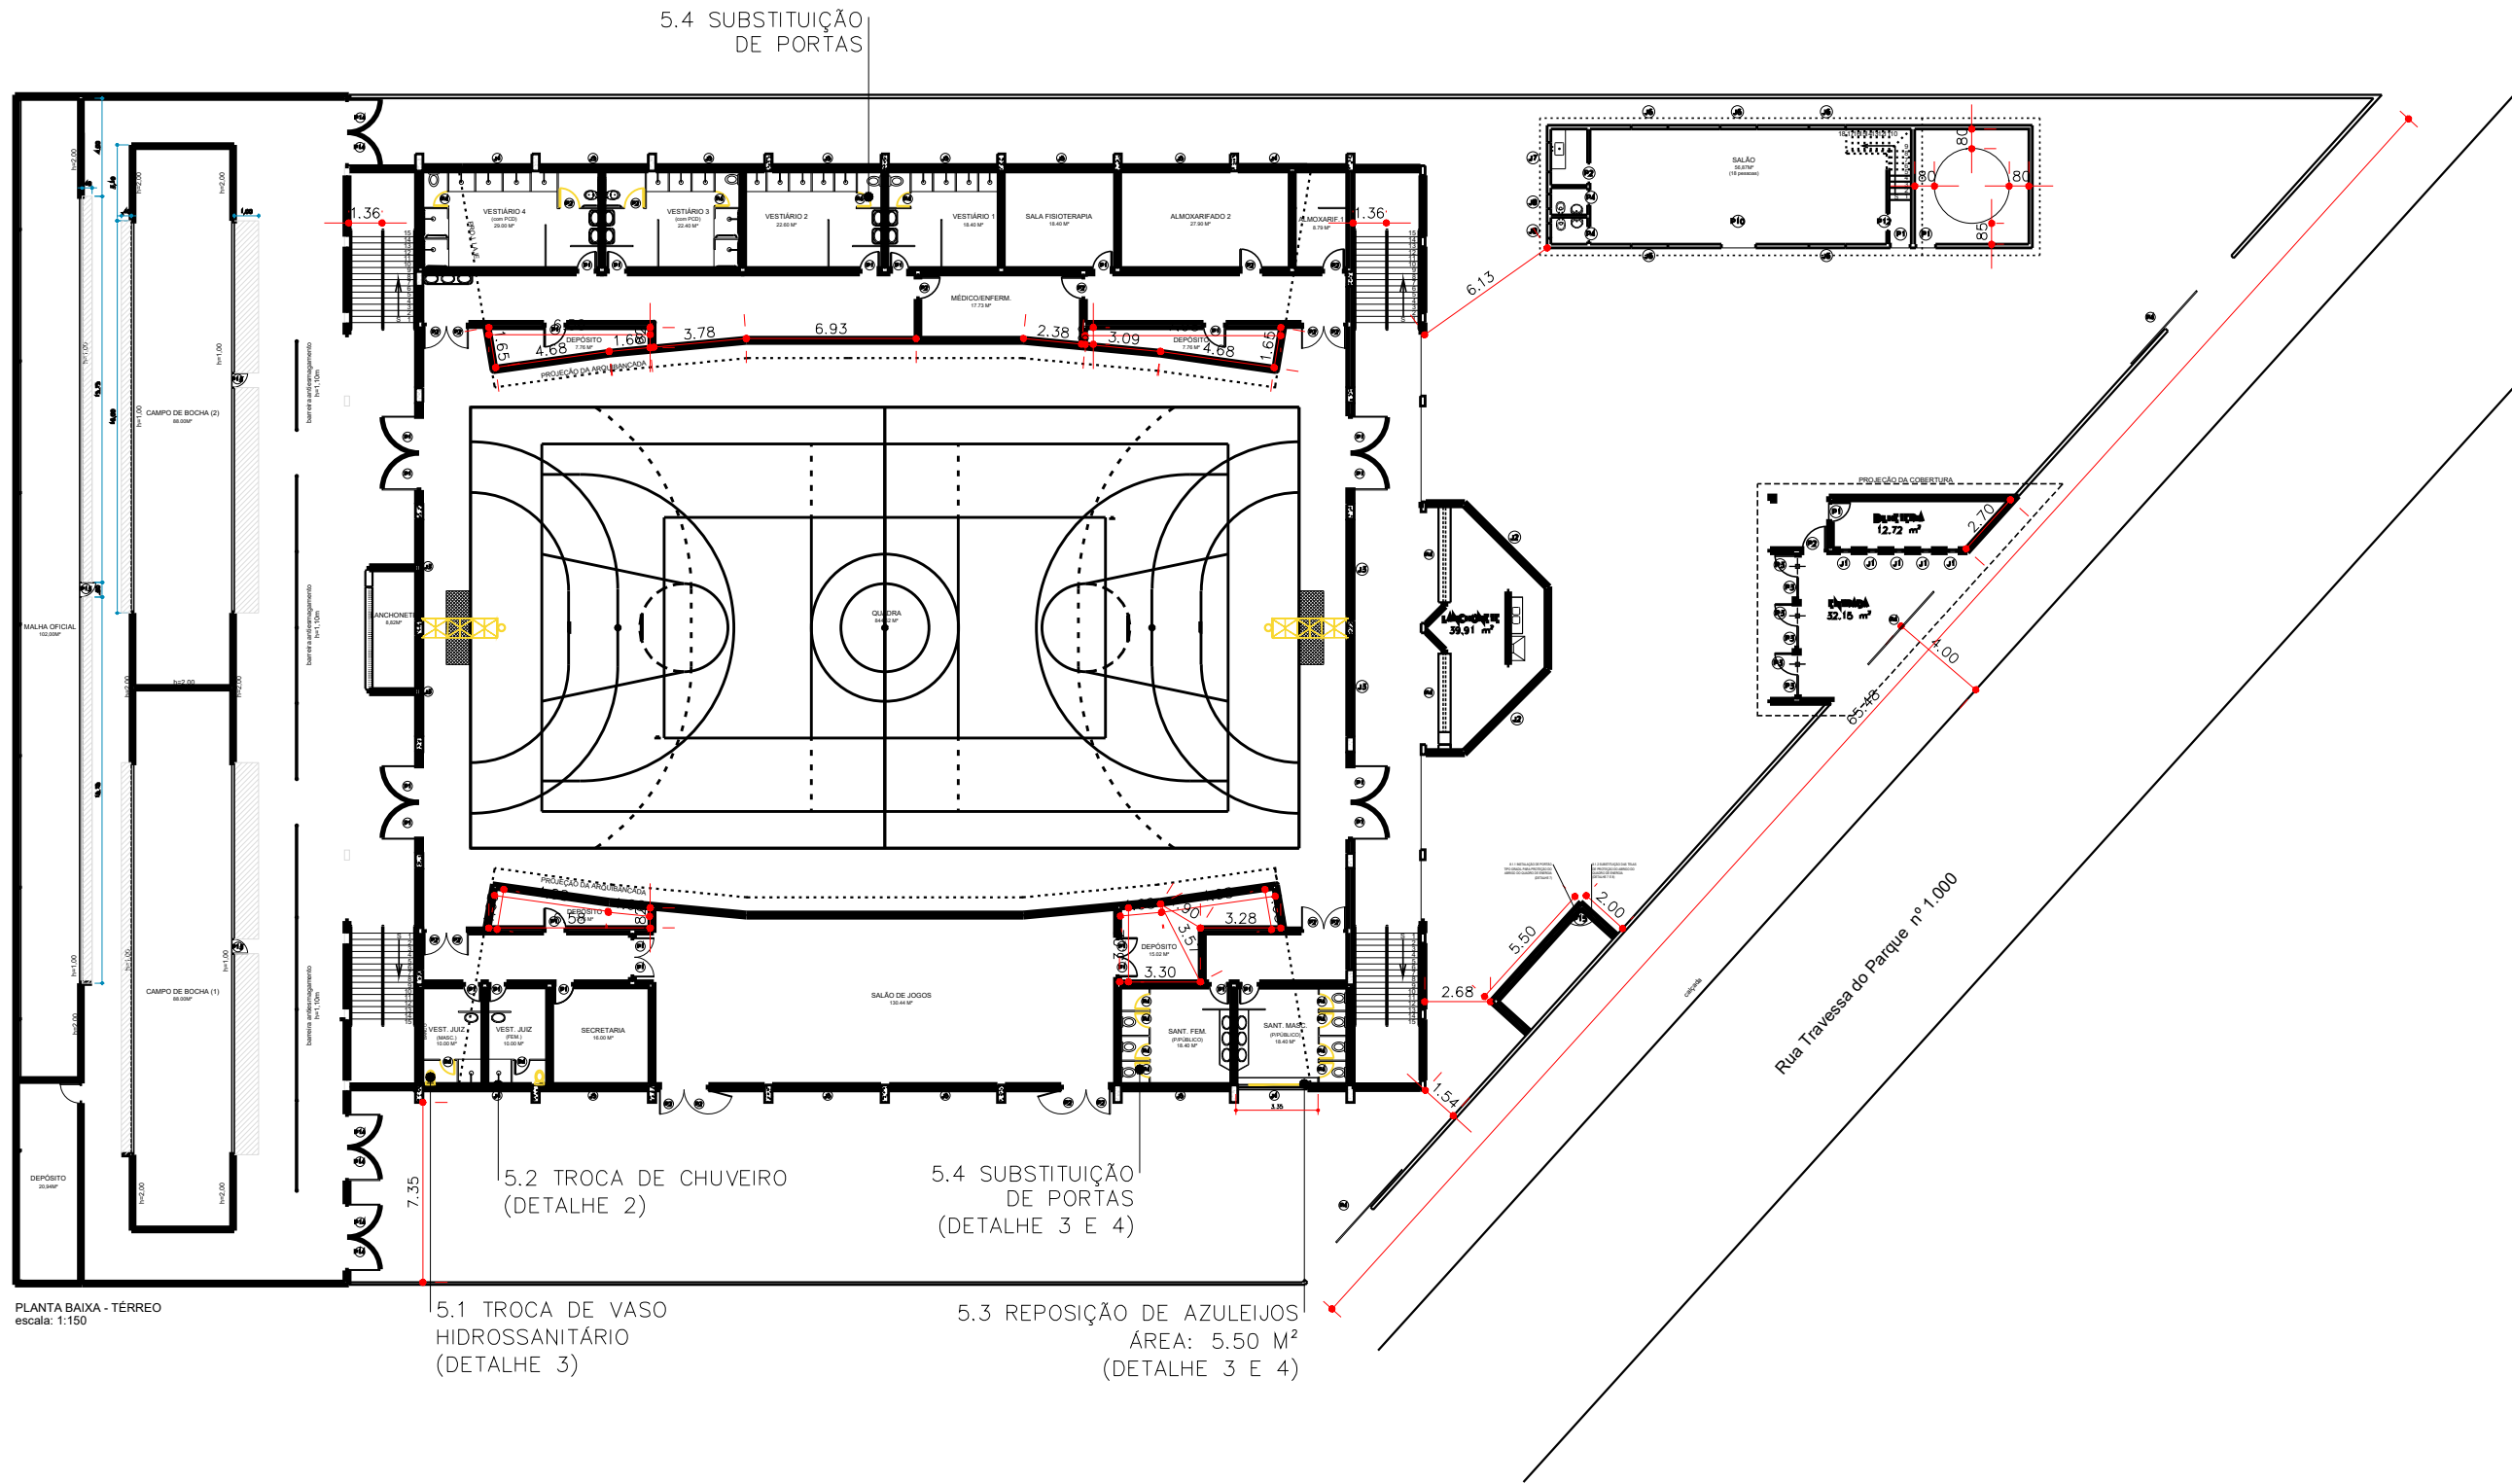

PLANTA BAIXA - TERREIO

ESCALA: 1:300

LEGENDA - ESQUADRIAS (DET 02)				
CÓDIGO	DIMENSÕES (m)	QUANTIDADE	PEITORIL (m)	MATERIAL
P04	060 x 2,10	16	0,00	ALUMÍNIO
P02	4,00 x 3,50	2	0,00	FERRO
P03	5,00 x 3,50	1	0,00	FERRO

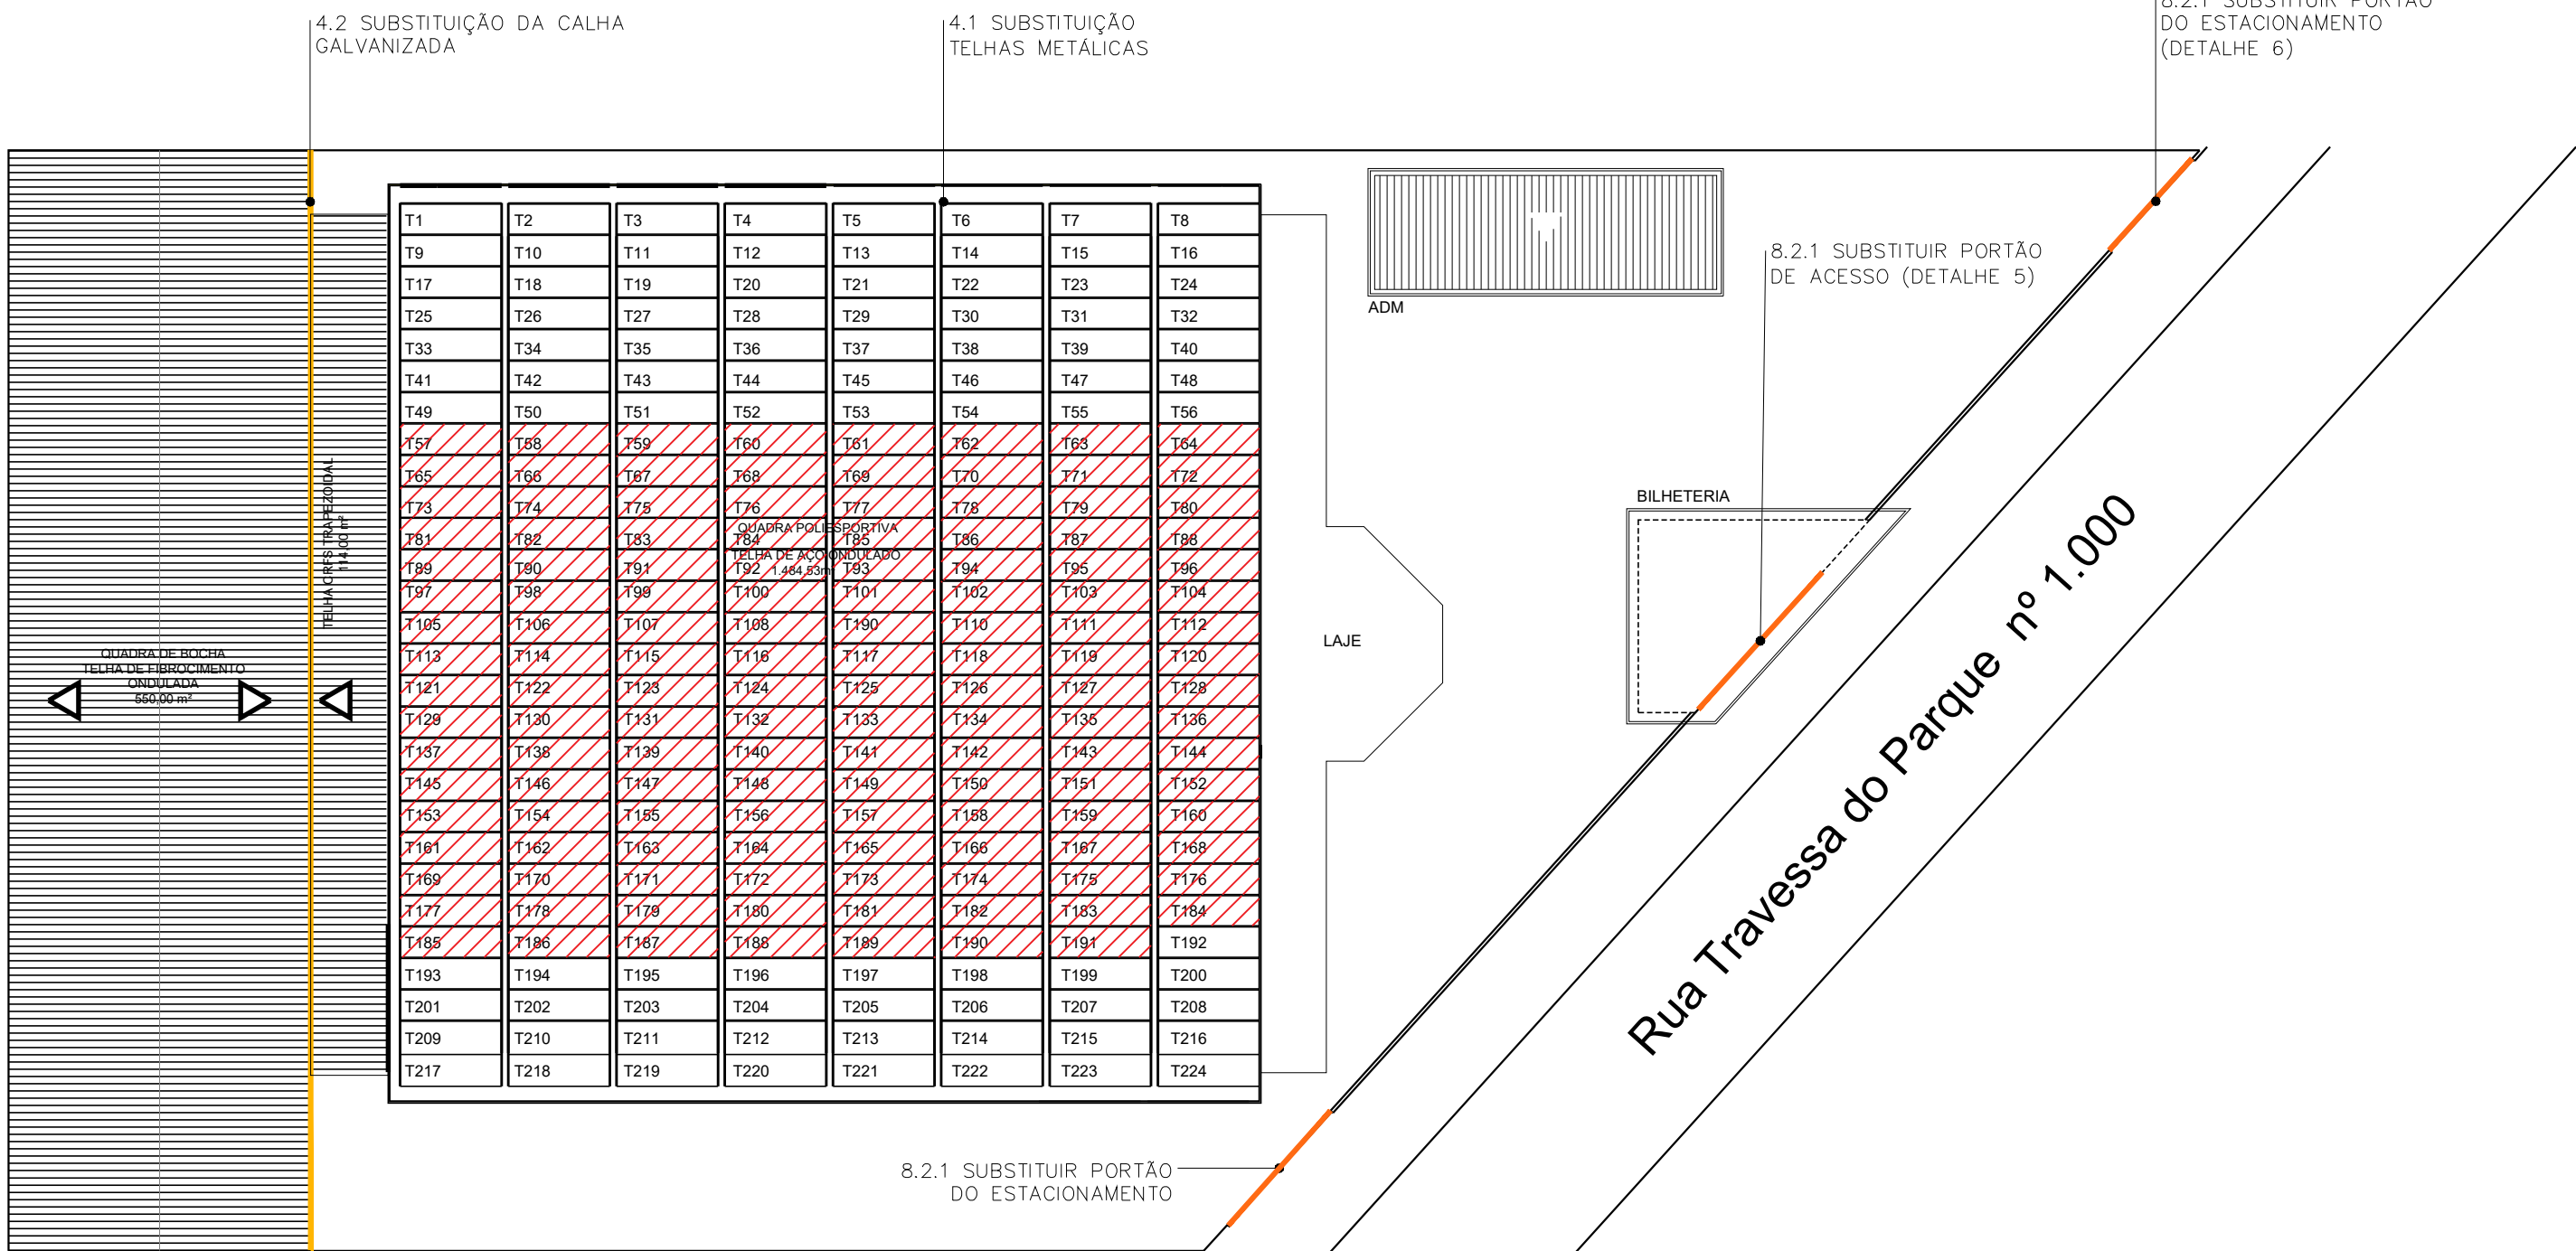

COBERTURA

ESCALA: 1:300

LEGENDA		
SÍMBOLO	ITEM	QUANTIDADE
	TELHA METÁLICA	799,04 m²
	TELA METÁLICA	82,67 m²
	PORTÃO DE ACESSO	45,50 m²
	CALHA GALVANIZADA	48,30 m

	VASO HIDROSSANITÁRIO	3 unid.
	CHUVEIRO	1 unid.
	AZULEJO	5,50 m²
-	PORTA VENESIANA ALUMÍNIO (1,80 x .60CM)	12,96 m²
-	PORTA VENESIANA ALUMÍNIO (1,80 x .90CM)	3,24 m²
-	PINTURA	3.670,00 m²

-	TORNEIRA ALUMÍNIO PARA PIA	3 unid.
-	SIFÃO SANFONADO PVC PARA PIA	2 unid.
-	PORTÃO TIPO GRADIL (2,10 x 0,80 CM)	1 unid.
-	IMPERMEABILIZAÇÃO	878,70 m²
-	LUMINÁRIA LED	5 unid.

NOTAS:


- CONFERIR MEDIDAS EM OBRA.
- VIDE ESPECIFICAÇÕES TÉCNICAS NA PLANILHA ORÇAMENTÁRIA.
- TODAS AS COTAS ESTÃO EM METROS.
- AS COTAS REFEREM-SE AS MEDIDAS ACABADAS, SALVO QUANDO INDICADO O CONTRÁRIO.
- AS COTAS PREVALECEM SOBRE O DESENHO.
- INFORMAÇÕES SUJEITAS A REVISÕES E ALTERAÇÕES.




PREFEITURA MUNICIPAL DE SÃO VICENTE
SEDURB- SECRETÁRIA DE DESENVOLVIMENTO URBANO E PARCERIAS PÚBLICO PRIVADAS

OBRA		FOLHA	
REFORMA DO GINÁSIO ESPORTIVO DONDINHO, NO MUNICÍPIO DE SÃO VICENTE/SP		ARQ	
LOCAL TV. DO PARQUE, 1000		DATA	
BAIRRO CATIAPOÁ		15/08/2024	
ETAPA		Nº PROJETO	
PROJETO BÁSICO		101-24	
DESENHO		ESCALA	
PLANTAS		INDICADA	


01/02
R01

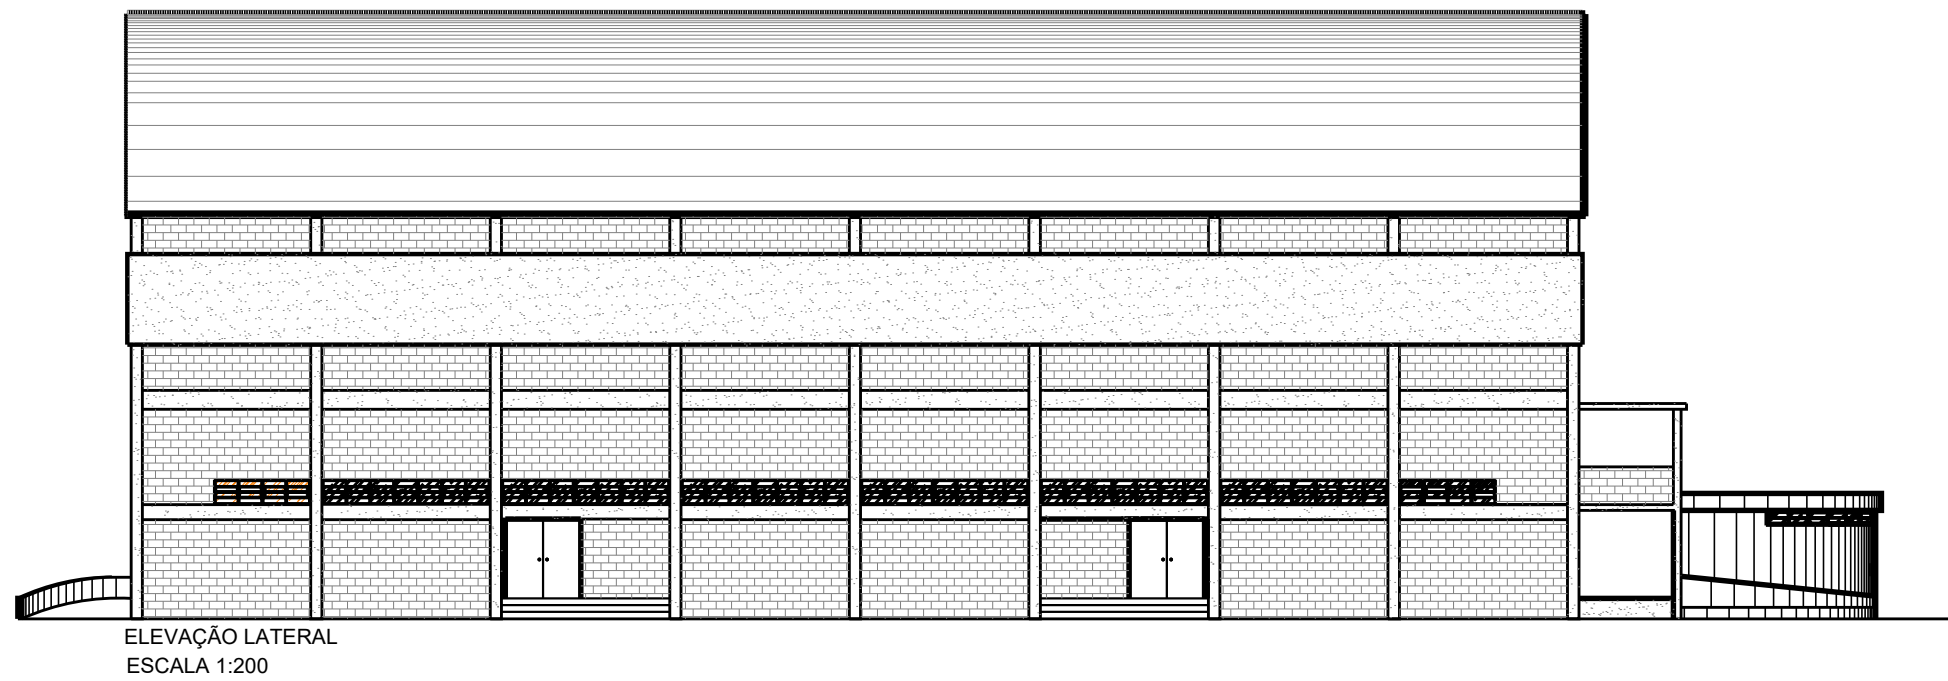


ELEVAÇÃO LATERAL
ESCALA 1:200

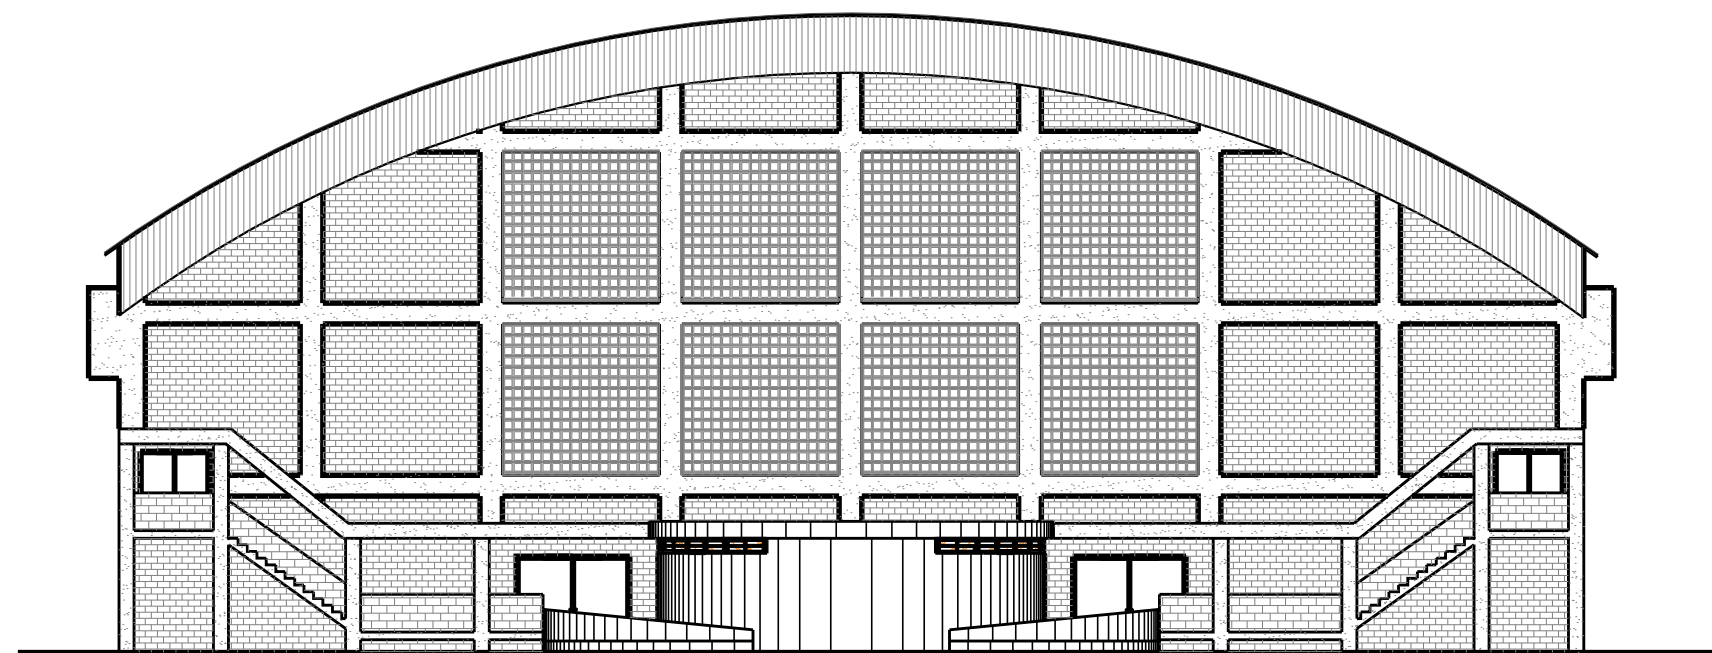


ELEVAÇÃO FRONTAL
ESCALA 1:200

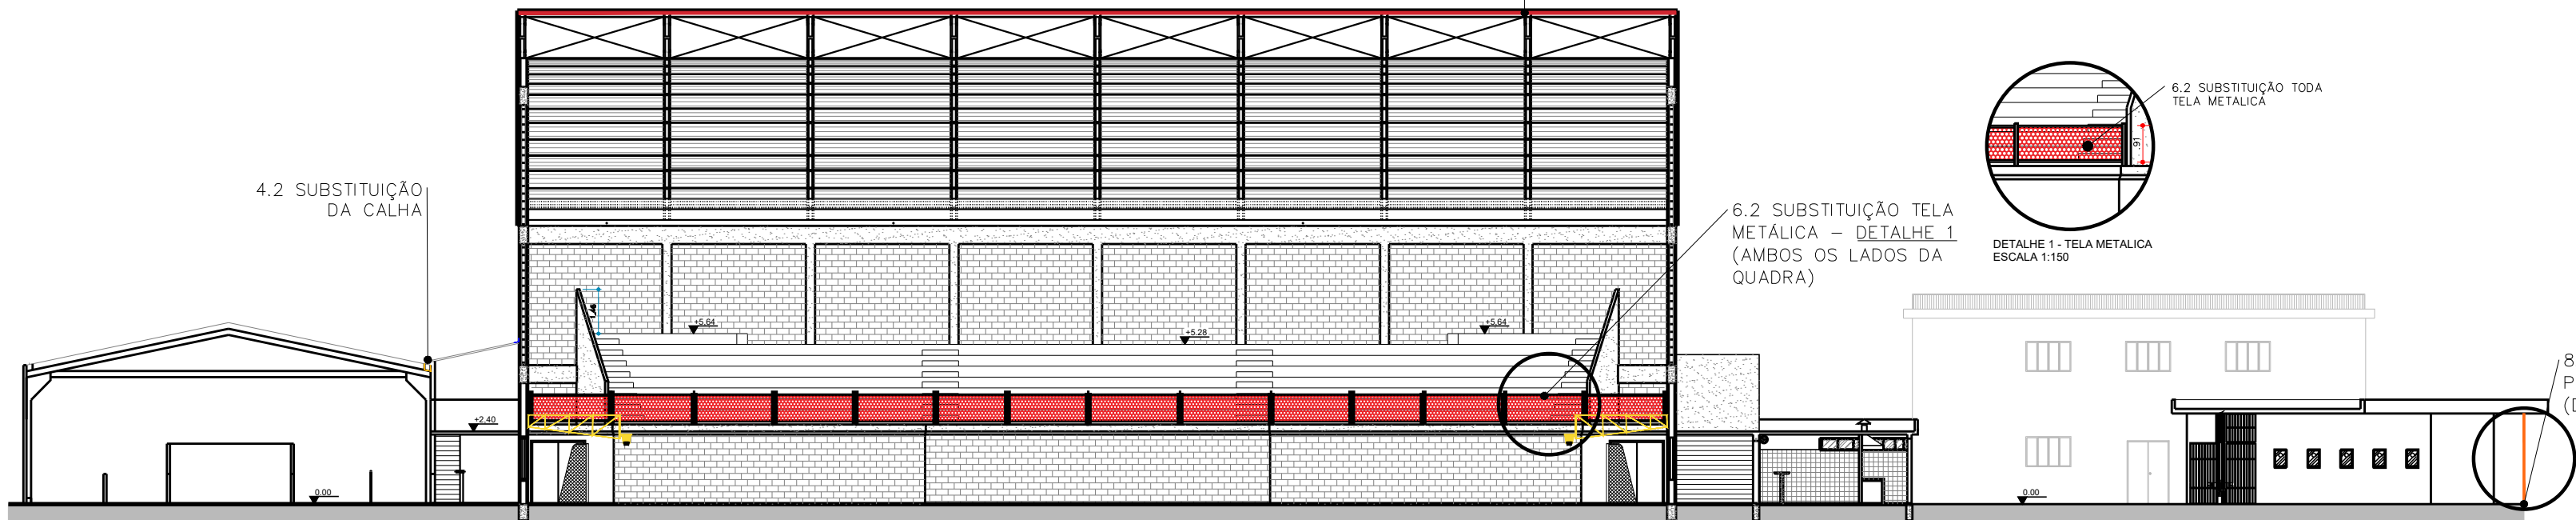


CORTE
ESCALA 1:200

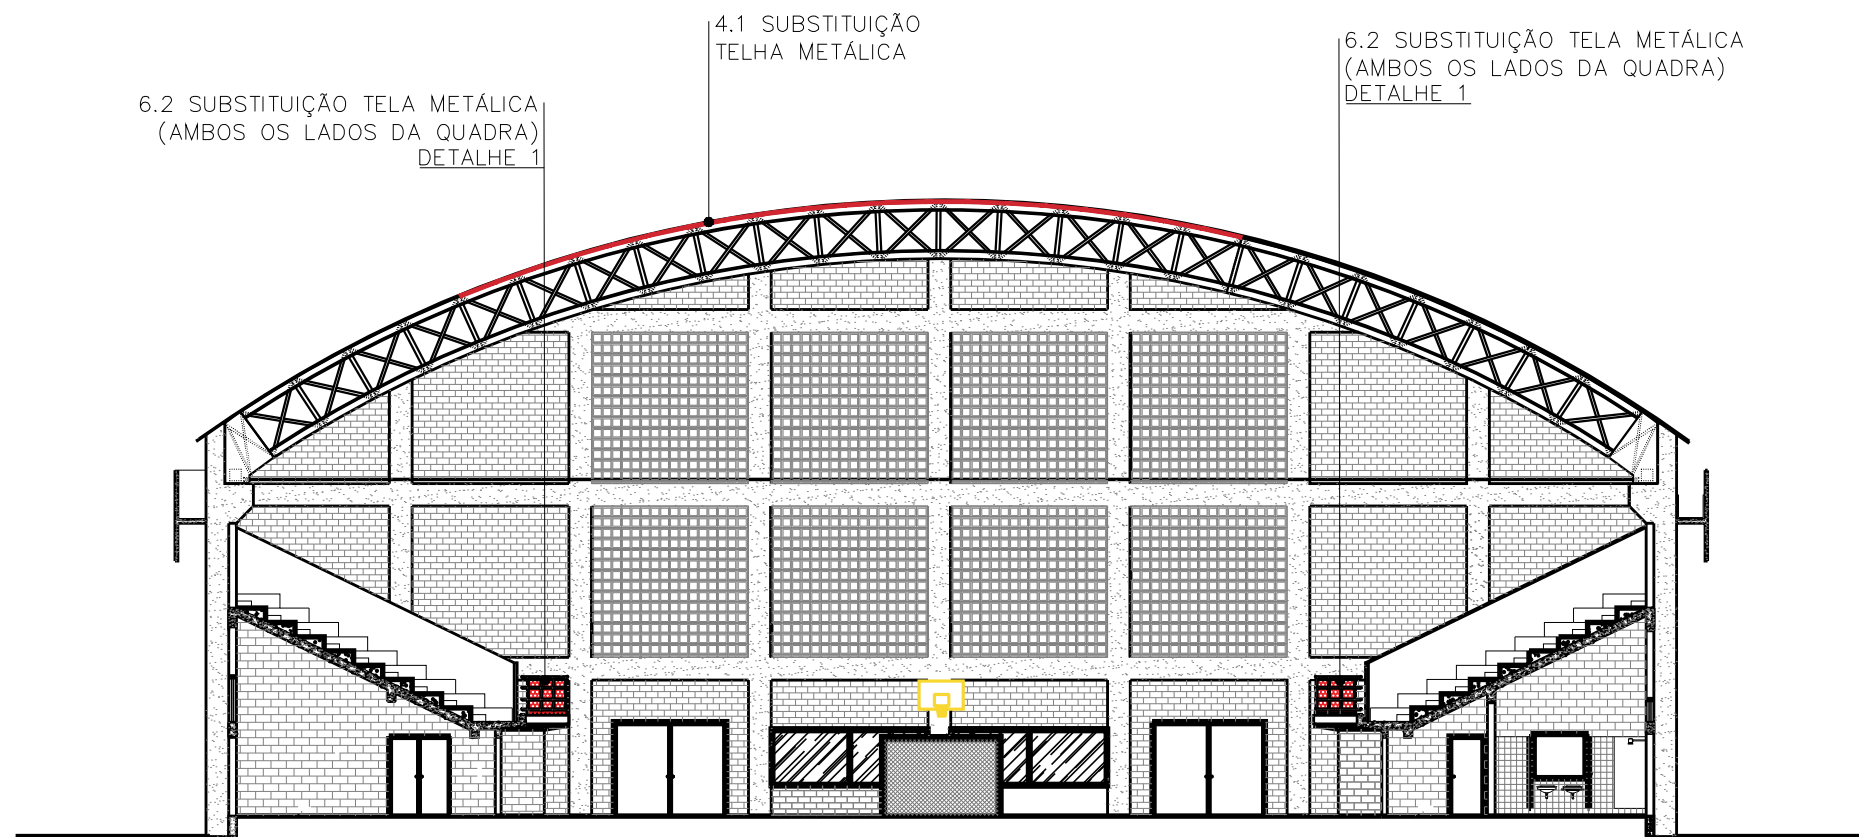


CORTE
ESCALA 1:200

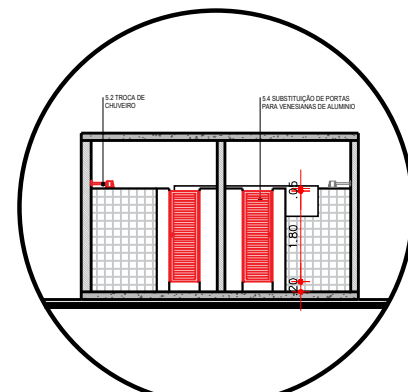


DETALHE 2 - VESTUÁRIO DO JUIZ FEM. E MASC.
ESCALA 1:150

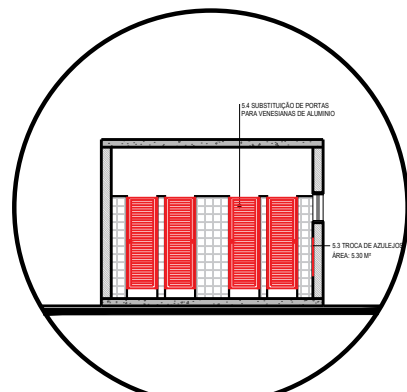


DETALHE 4 - SANITÁRIO FEM. E MASC. PÚBLICO
ESCALA 1:150

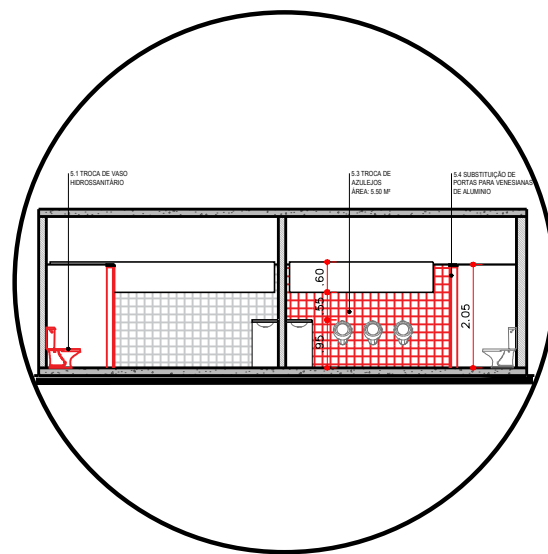


DETALHE 3 - SANITÁRIO FEM. E MASC. PÚBLICO
ESCALA 1:150

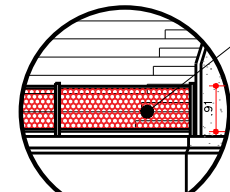


DETALHE 1 - TELA METÁLICA
ESCALA 1:150

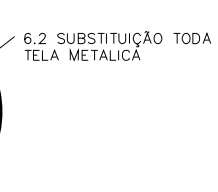


6.2 SUBSTITUIÇÃO TODA
TELA METÁLICA

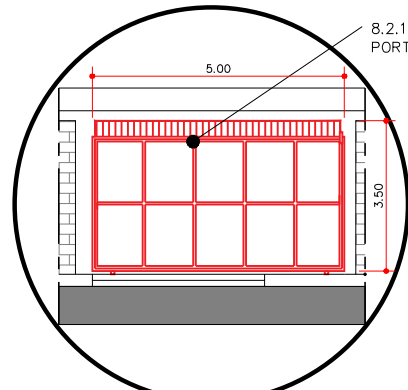


DETALHE 5 - PORTÃO DE ACESSO
ESCALA 1:150

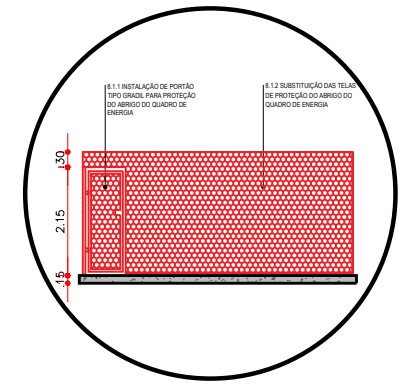

DETALHE 7 - ÁREA FRONTAL QUADRO
DE ENERGIA
ESCALA 1:150

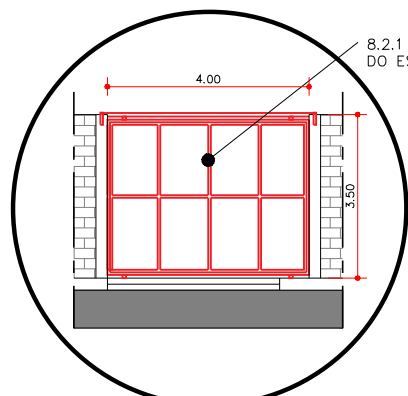

DETALHE 6 - PORTÃO DE ACESSO
ESCALA 1:150

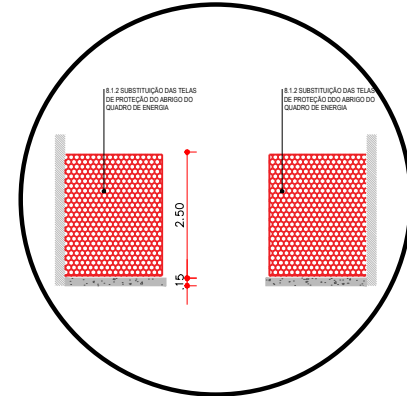

DETALHE 8 - LATERAL ESQUERDA E DIREITA
QUADRO DE ENERGIA
ESCALA 1:150

LEGENDA		
SÍMBOLO	ITEM	QUANTIDADE
	TELHA METÁLICA	781,28 m²
	TELA METÁLICA	82,67 m²
	PORTÃO DE ACESSO	45,50 m²
	CALHA GALVANIZADA	48,30 m

	VASO HIDROSSANITÁRIO	3 unid.
	CHUVEIRO	1 unid.
	AZULEJO	5,50 m²
-	PORTA VENESIANA ALUMÍNIO (1,80 x .60CM)	12,96 m²
-	PORTA VENESIANA ALUMÍNIO (1,80 x .90CM)	3,24 m²
-	PINTURA	3.670,00 m²

-	TORNEIRA ALUMÍNIO PARA PIA	3 unid.
-	SIFÃO SANFONADO PVC PARA PIA	2 unid.
-	PORTÃO TIPO GRADIL (2,10 x 0,80 CM)	1 unid.
-	IMPERMEABILIZAÇÃO	878,70 m²
-	LUMINÁRIA LED	5 unid.

NOTAS:

- CONFERIR MEDIDAS EM OBRA.
- VIDE ESPECIFICAÇÕES TÉCNICAS NA PLANILHA ORÇAMENTÁRIA.
- TODAS AS COTAS ESTÃO EM METROS.
- AS COTAS REFEREM-SE AS MEDIDAS ACABADAS, SALVO QUANDO INDICADO O CONTRÁRIO.
- AS COTAS PREVALECEM SOBRE O DESENHO.
- INFORMAÇÕES SUJEITAS A REVISÕES E ALTERAÇÕES.



PREFEITURA MUNICIPAL DE SÃO VICENTE

SEDURB- SECRETÁRIA DE DESENVOLVIMENTO URBANO E PARCERIAS PÚBLICO PRIVADAS

OBRA		FOLHA	
REFORMA DO GINÁSIO ESPORTIVO DONDINHO, NO MUNICÍPIO DE SÃO VICENTE/SP		ARQ	02/02
LOCAL TV. DO PARQUE, 1000 BAIRRO CATIAPOÁ		DATA 15/08/2024	R01
ETAPA PROJETO BÁSICO	DESENHO CORTES E ELEVAÇÕES	ESCALA INDICADA	Nº PROJETO 101-24