




1 SANITÁRIO FEMININO
ESCALA 1/25

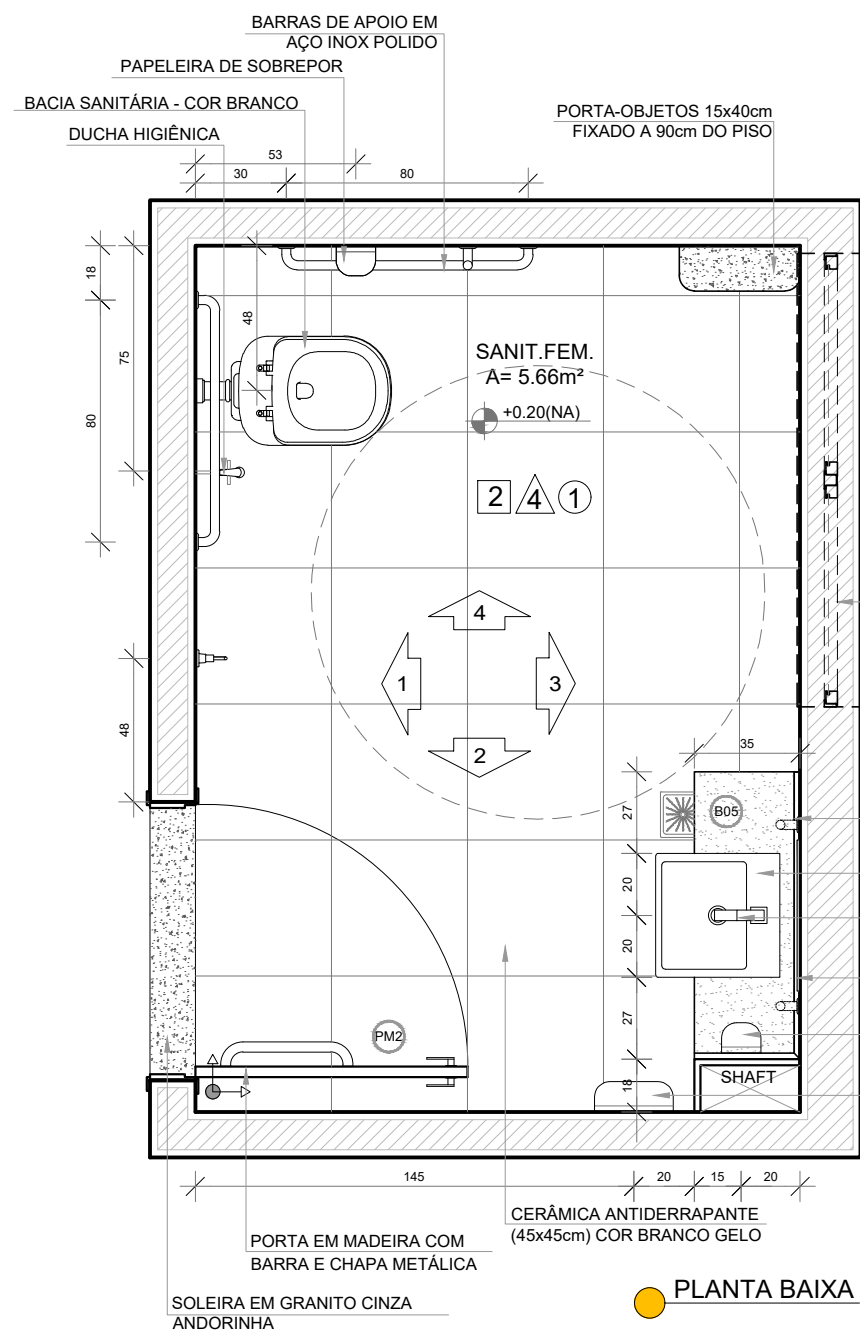


PLANTA BAIXA

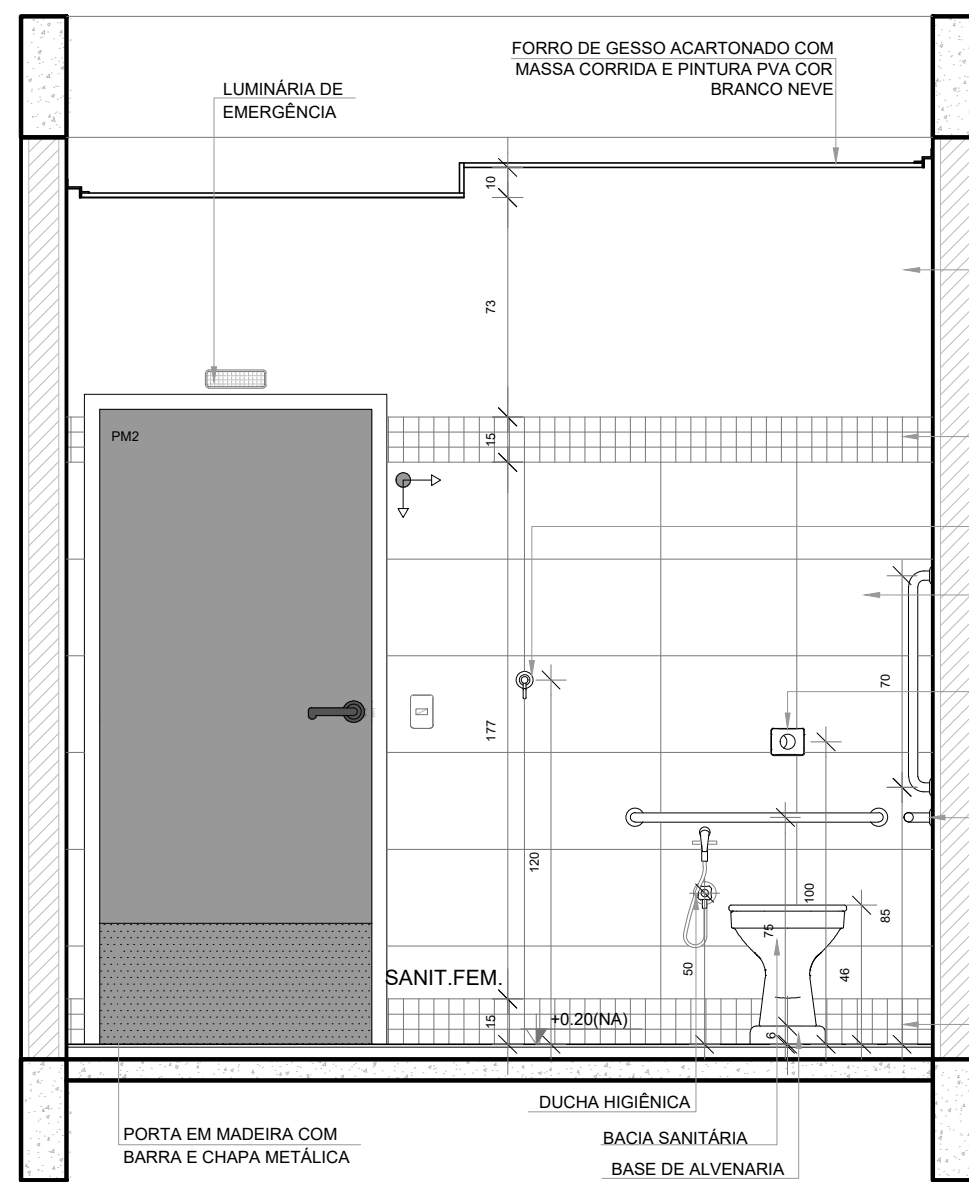


VISTA 1

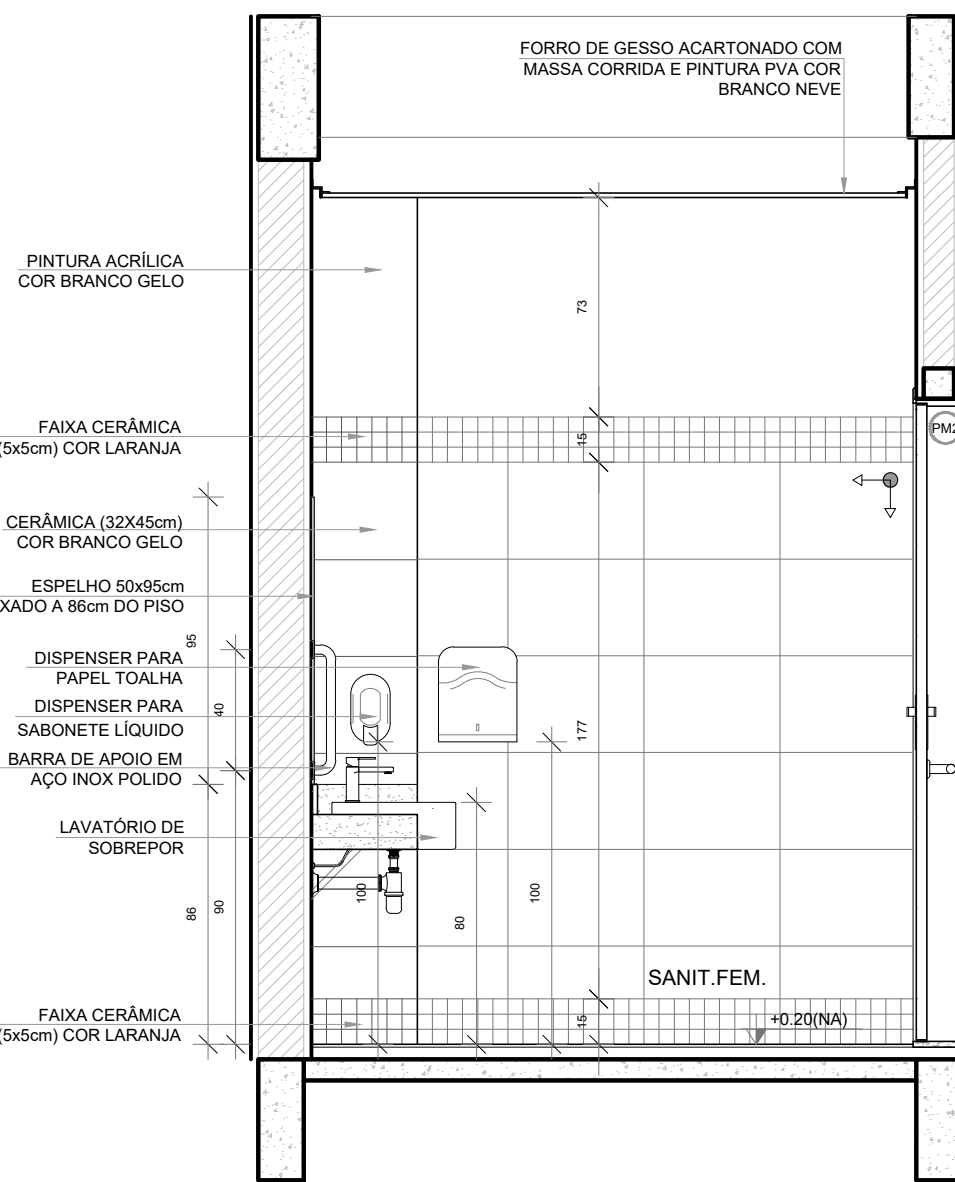

VISTA 2

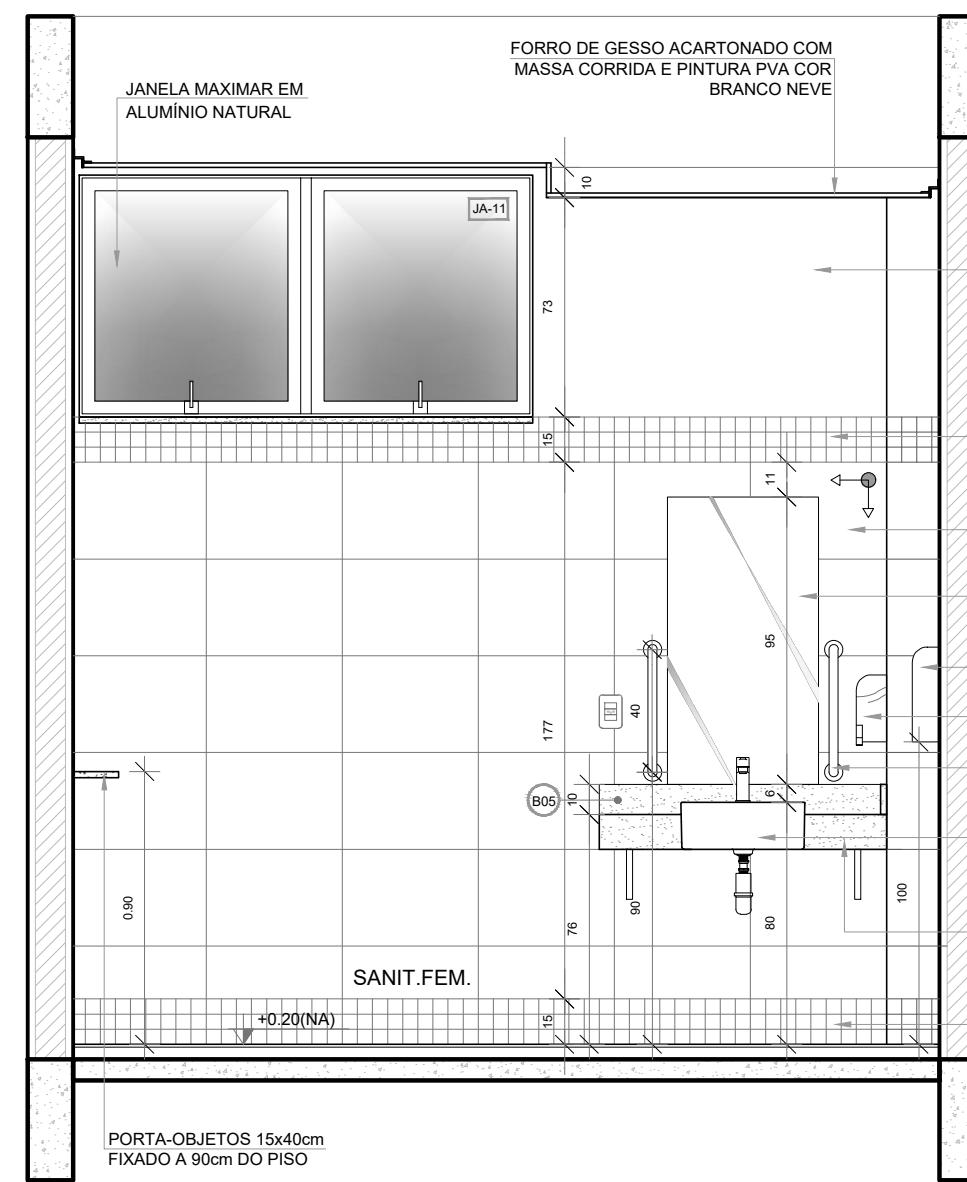


VISTA 3

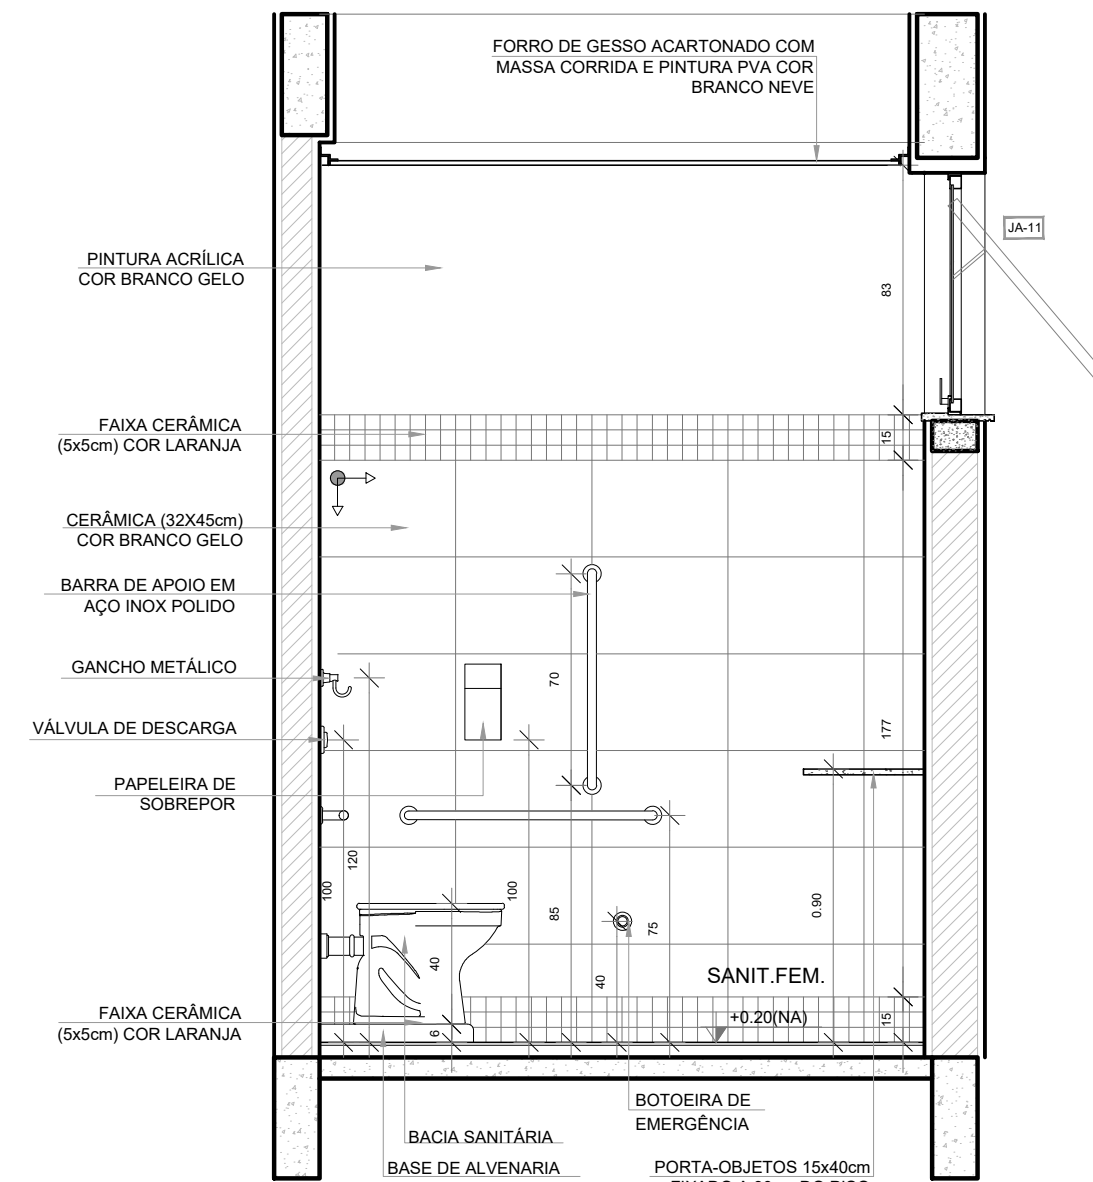


VISTA 4

2 S. REUNIÕES/ PROFESSORES
ESCALA 1/25

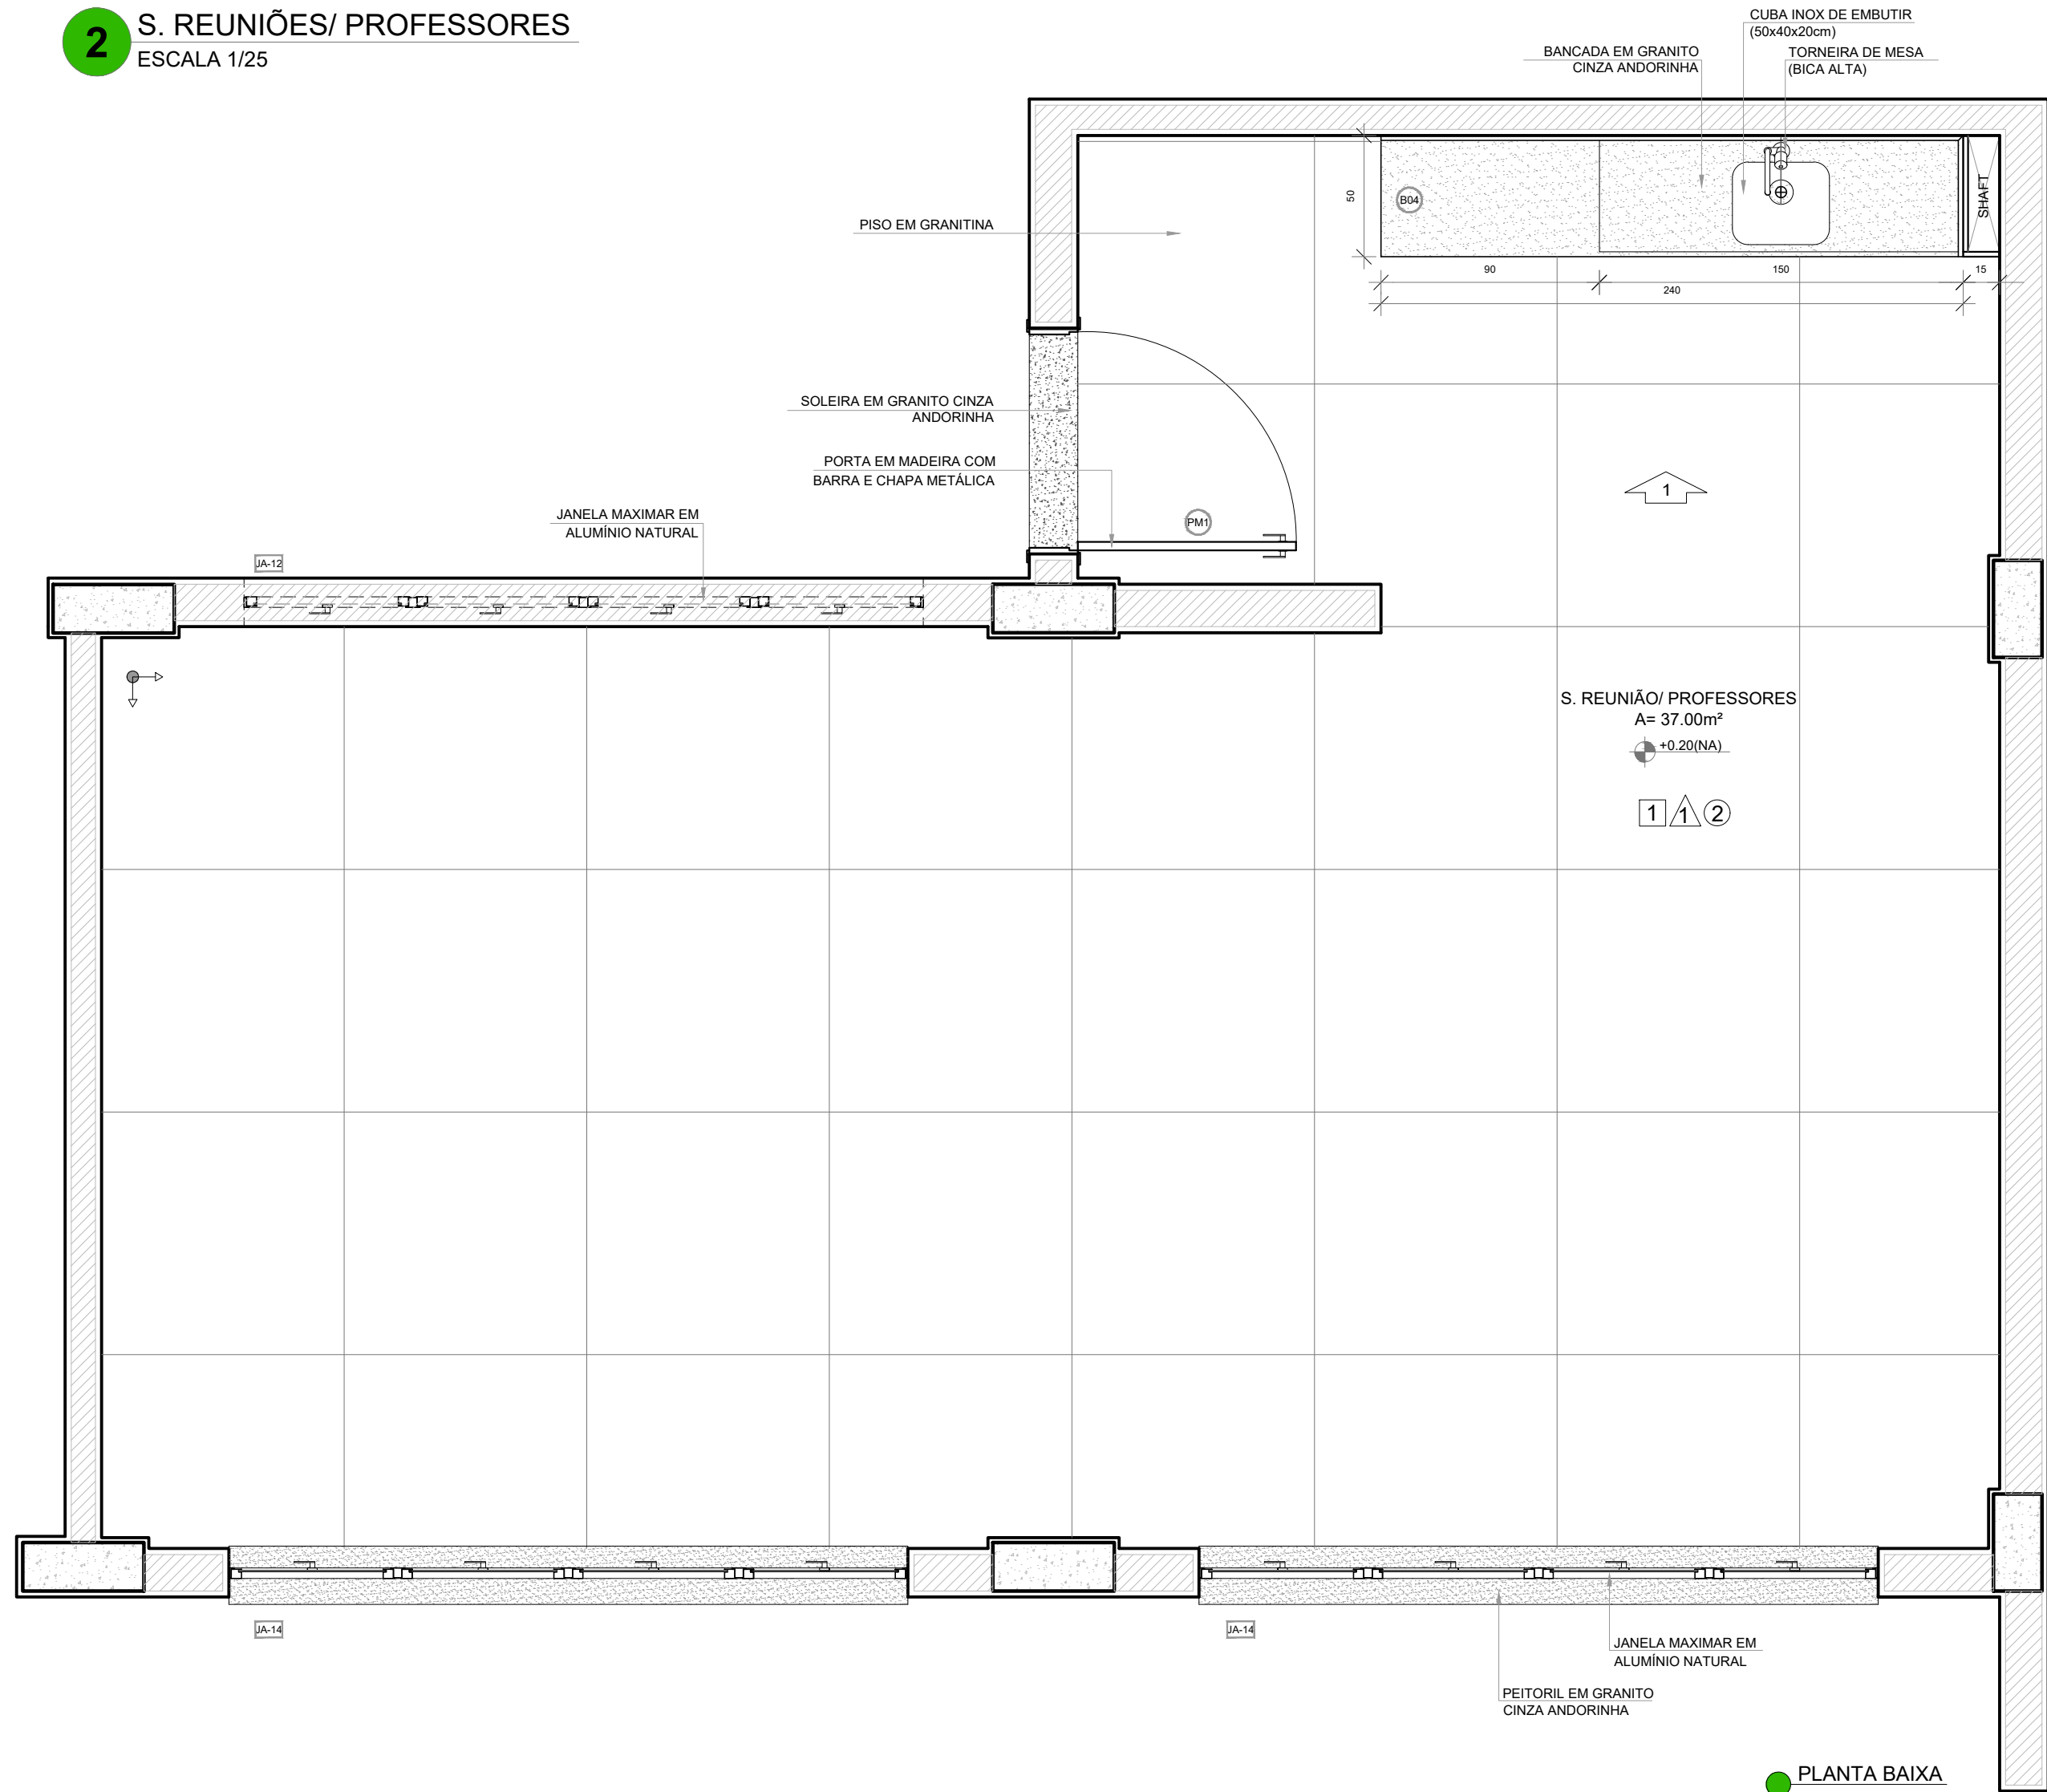

PLANTA BAIXA

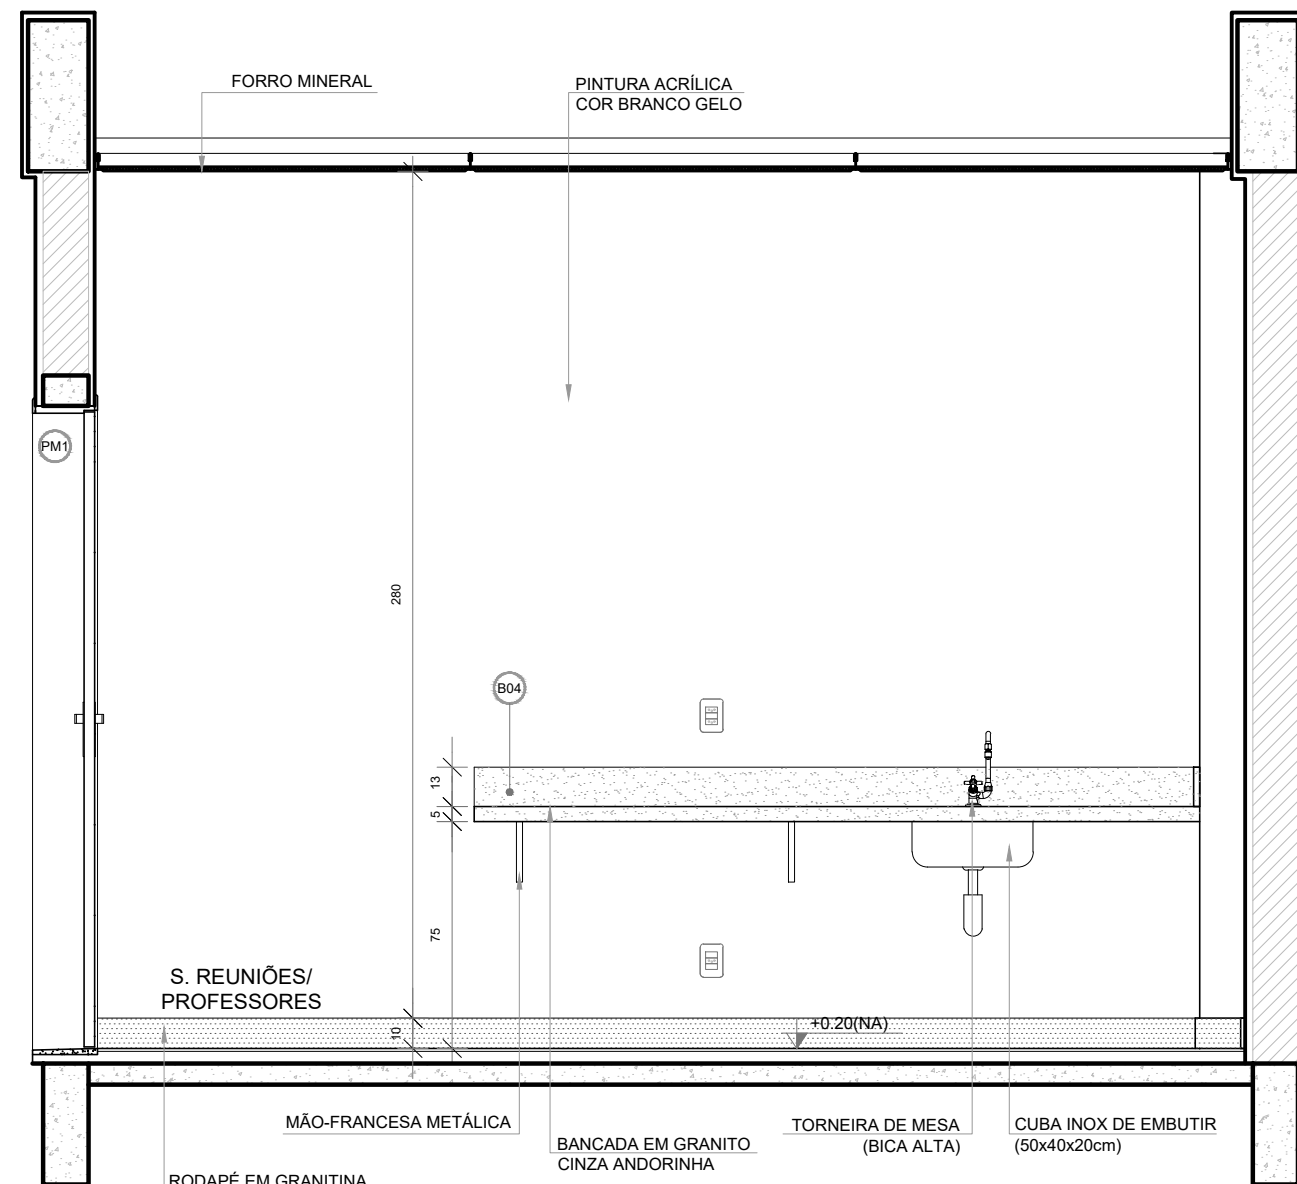


VISTA 1

NOTAS

- MEDIDAS E NÍVEIS EM METROS;
- VERIFICAR POSIÇÃO EXATA DOS PILARES NO PROJETO ESTRUTURAL;
- VERIFICAR DETALHES CONSTRUTIVOS PERTINENTES NAS PRANCHAS DE DETALHAMENTO;
- EM CASO DE CONFLITO DE INFORMAÇÕES ENTRE O PROJETO GRÁFICO E O MEMORIAL DESCRITIVO, PREVALECE A INFORMAÇÃO CONTIDA NOS DESENHOS;
- ALTERAÇÕES NESTE PROJETO SOMENTE COM AUTORIZAÇÃO EXPRESSA DO FNDE

REFERÊNCIAS:

- PLANILHA DE QUANTITATIVOS
- MEMORIAL DESCRITIVO E ESPECIFICAÇÕES TÉCNICAS (MARCAS/ FABRICANTES DE MATERIAIS RELACIONADOS AOS PROJETOS CONSTITUEM-SE APENAS COMO REFERÊNCIA. O FNDE NÃO DIRECIONA A ESCOLHA DE MARCAS E NÃO MANTÉM CADASTRO DE FABRICANTES).

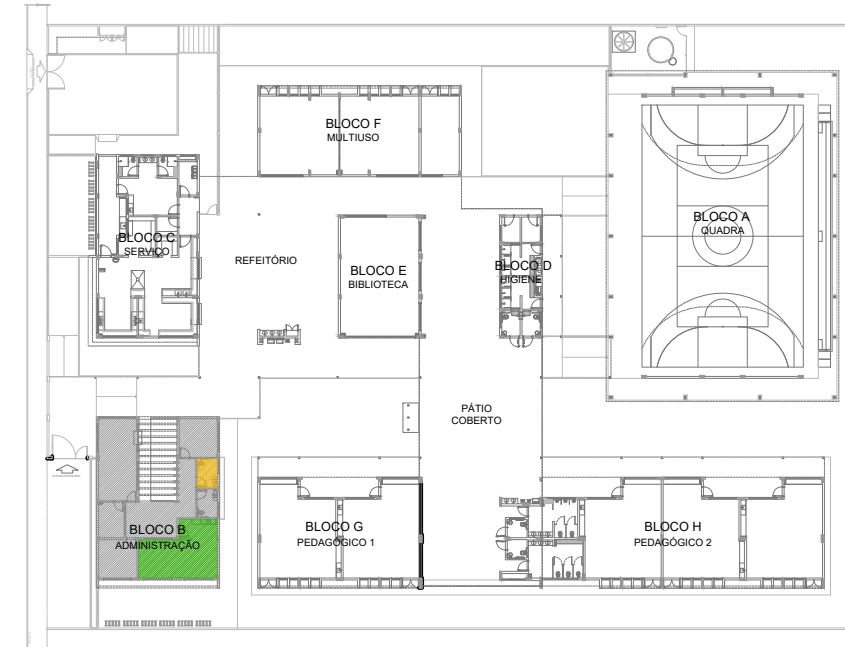

CROQUI DE REFERÊNCIA




PREFEITURA MUNICIPAL DE SÃO VICENTE
Cidade Monumento da História da Pátria
Cellula Mater da Nacionalidade
Secretaria de Educação - SEDUC






PROJETO DE ARQUITETURA

OBRA:	CONSTRUÇÃO DE ESCOLA 5 SALAS DE AULA- MODELO TÉRREO		FOLHA:	34/45		
ASSUNTO:	AMPLIAÇÃO BLOCO B - ADMINISTRAÇÃO	LOCAL:	RUA DOUTOR DONALD ALEXANDRE KEALMAN- 260- JARDIM RIO BRANCO	FORMATO:	A1	
SANITÁRIO FEMININO		S. REUNIÕES/ PROFESSORES		DATA:	DEZEMBRO/2024	
				DESENHO PADRÃO FNDE	ESCALA:	1:25


Cristiano Costa de Souza
CREA/SP - 5071134167

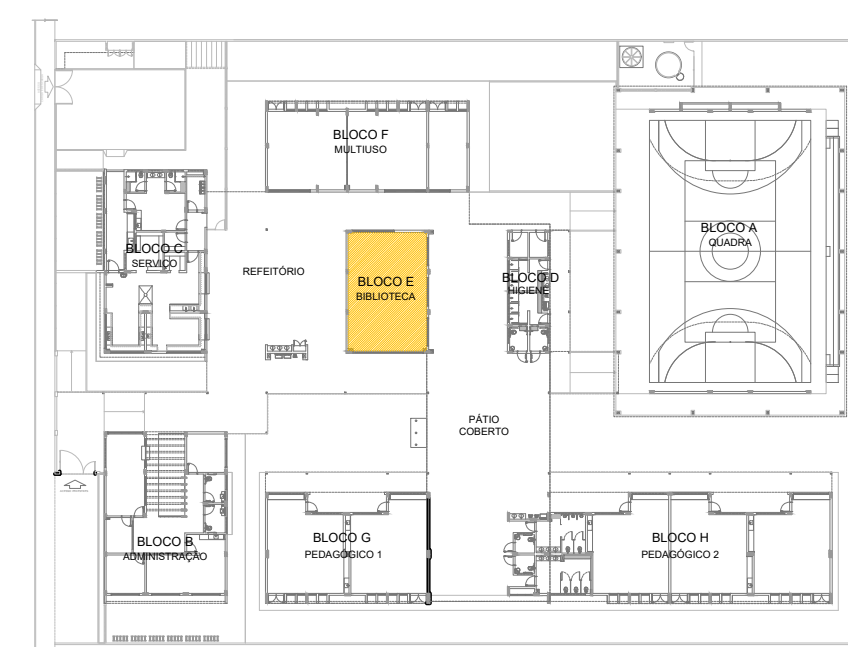


CROQUI DE REFERÊNCIA

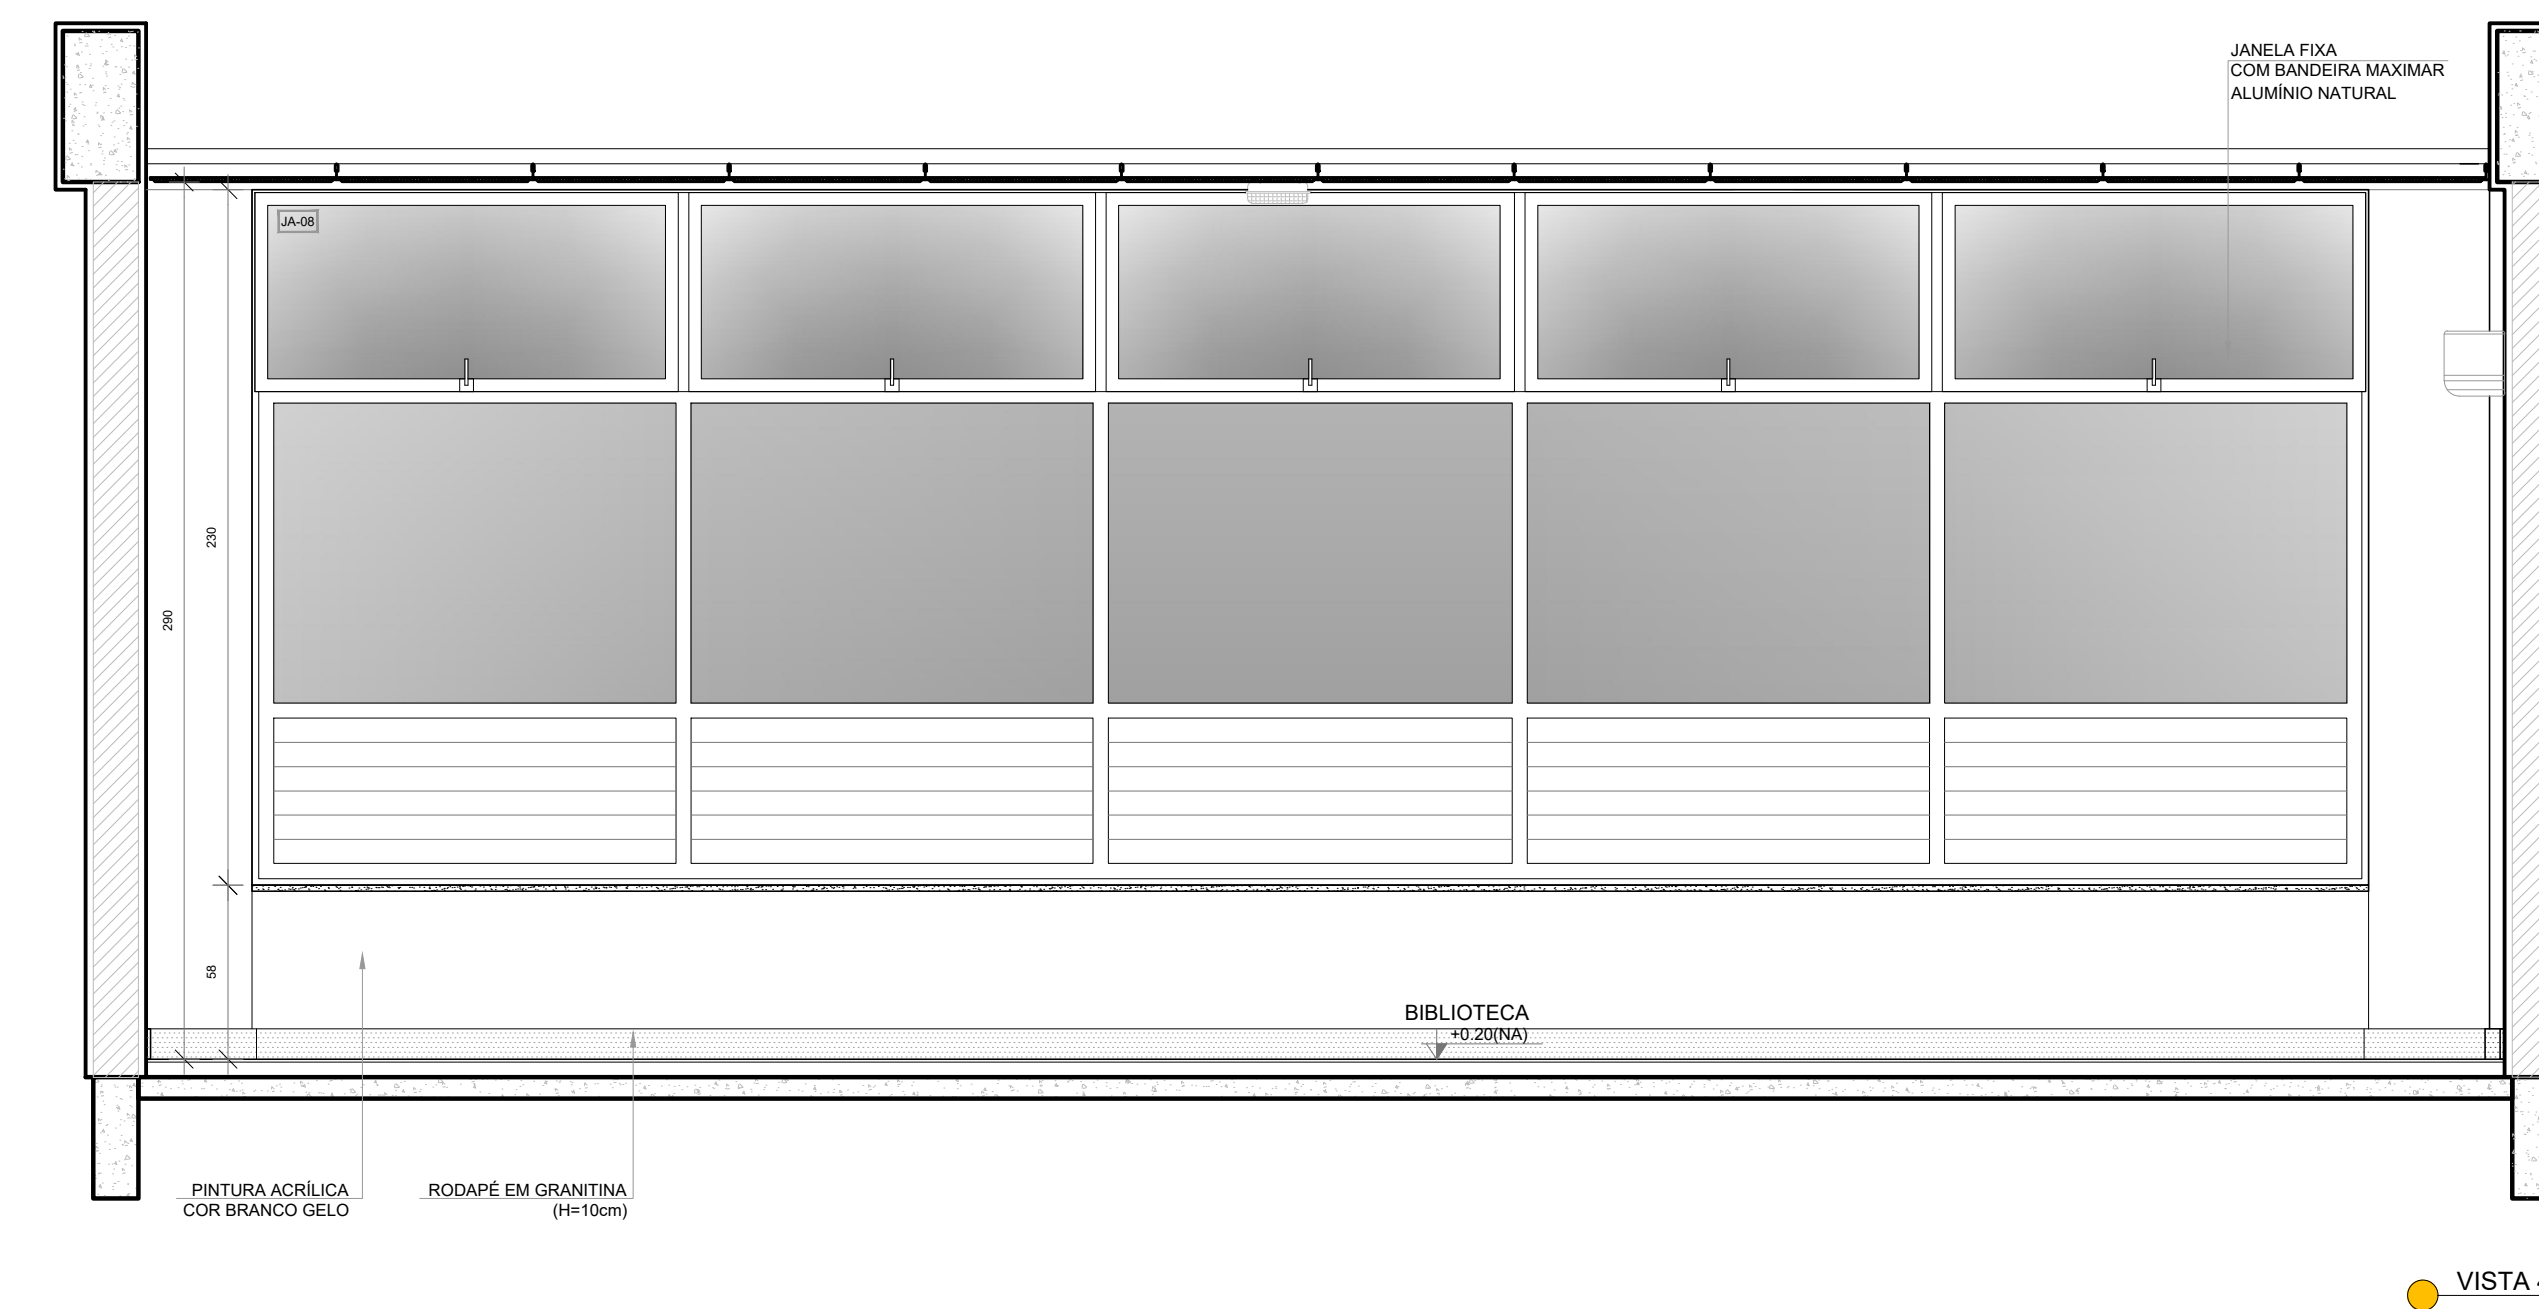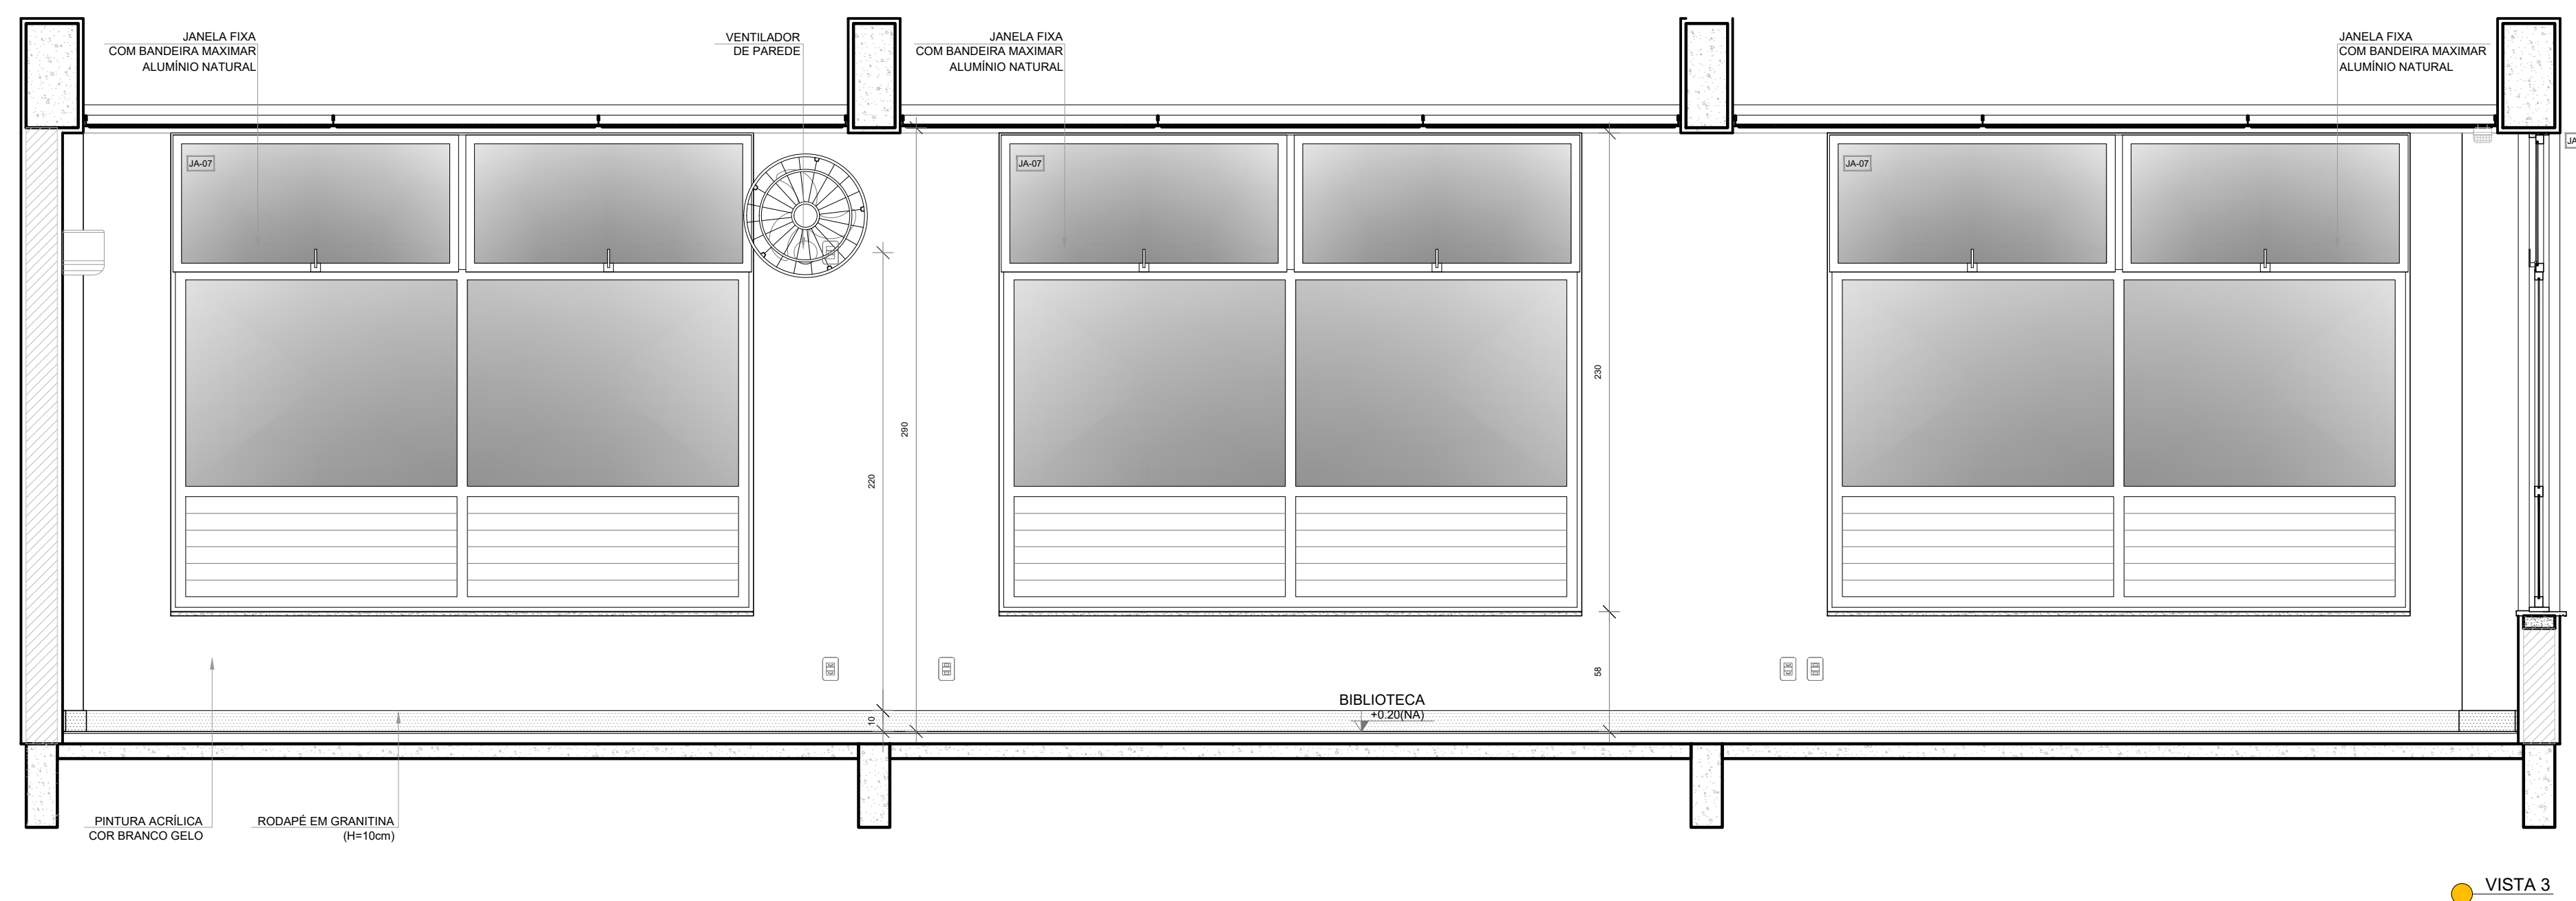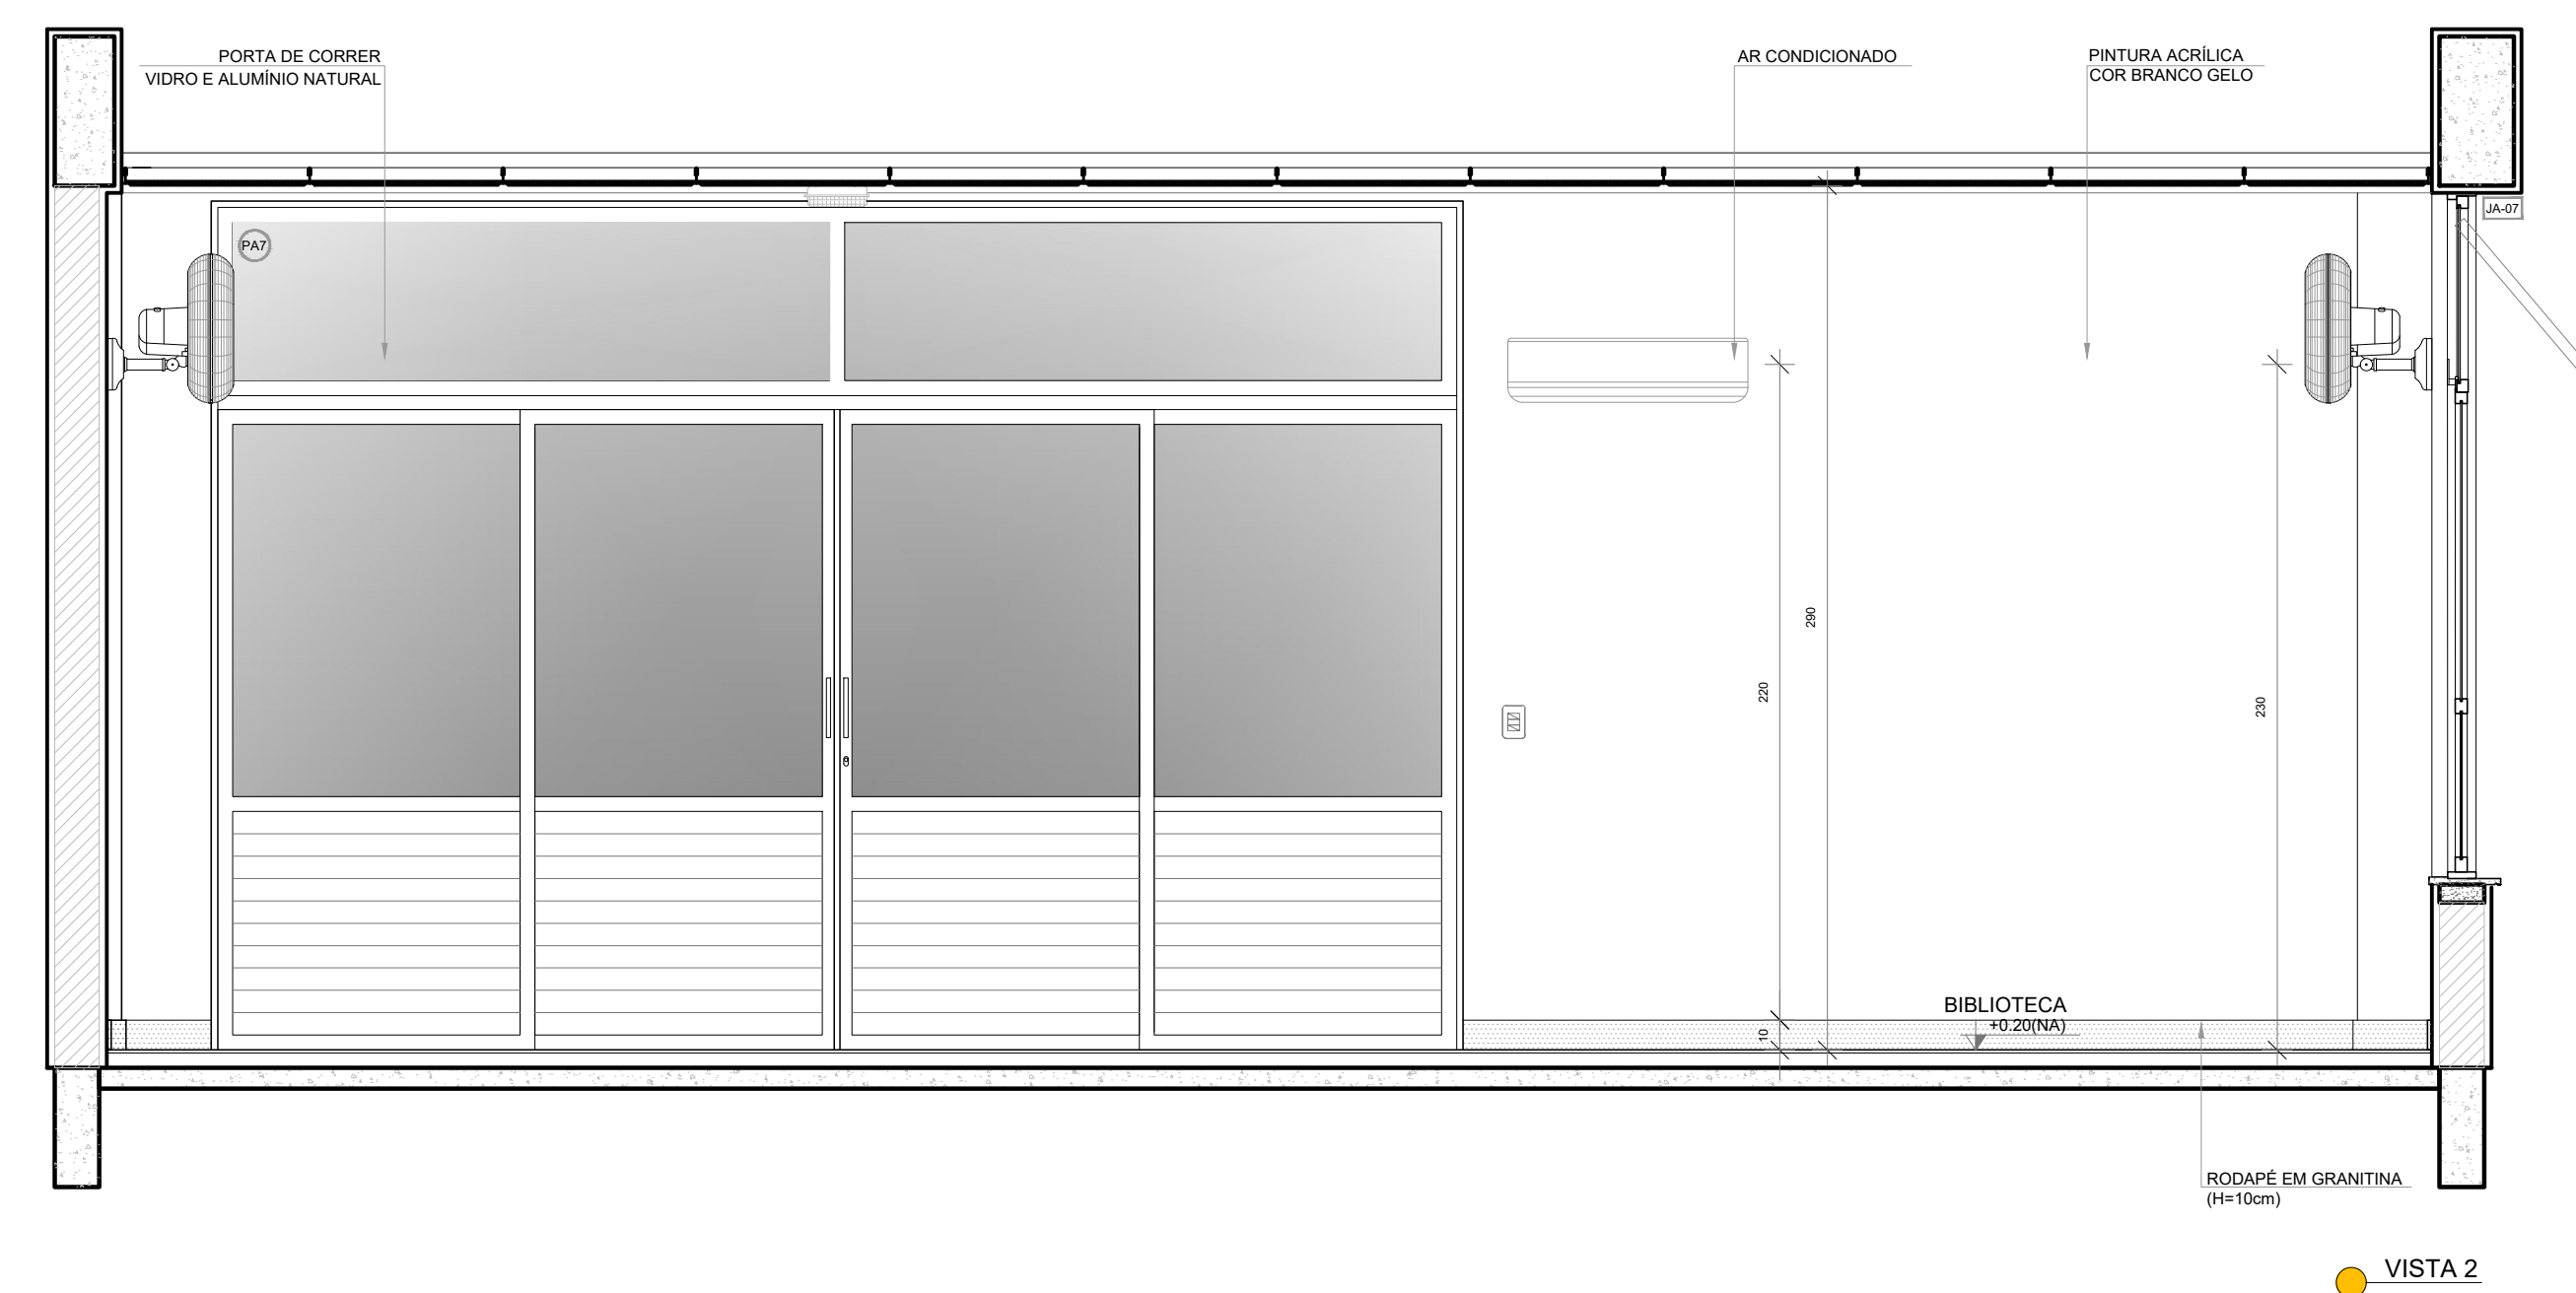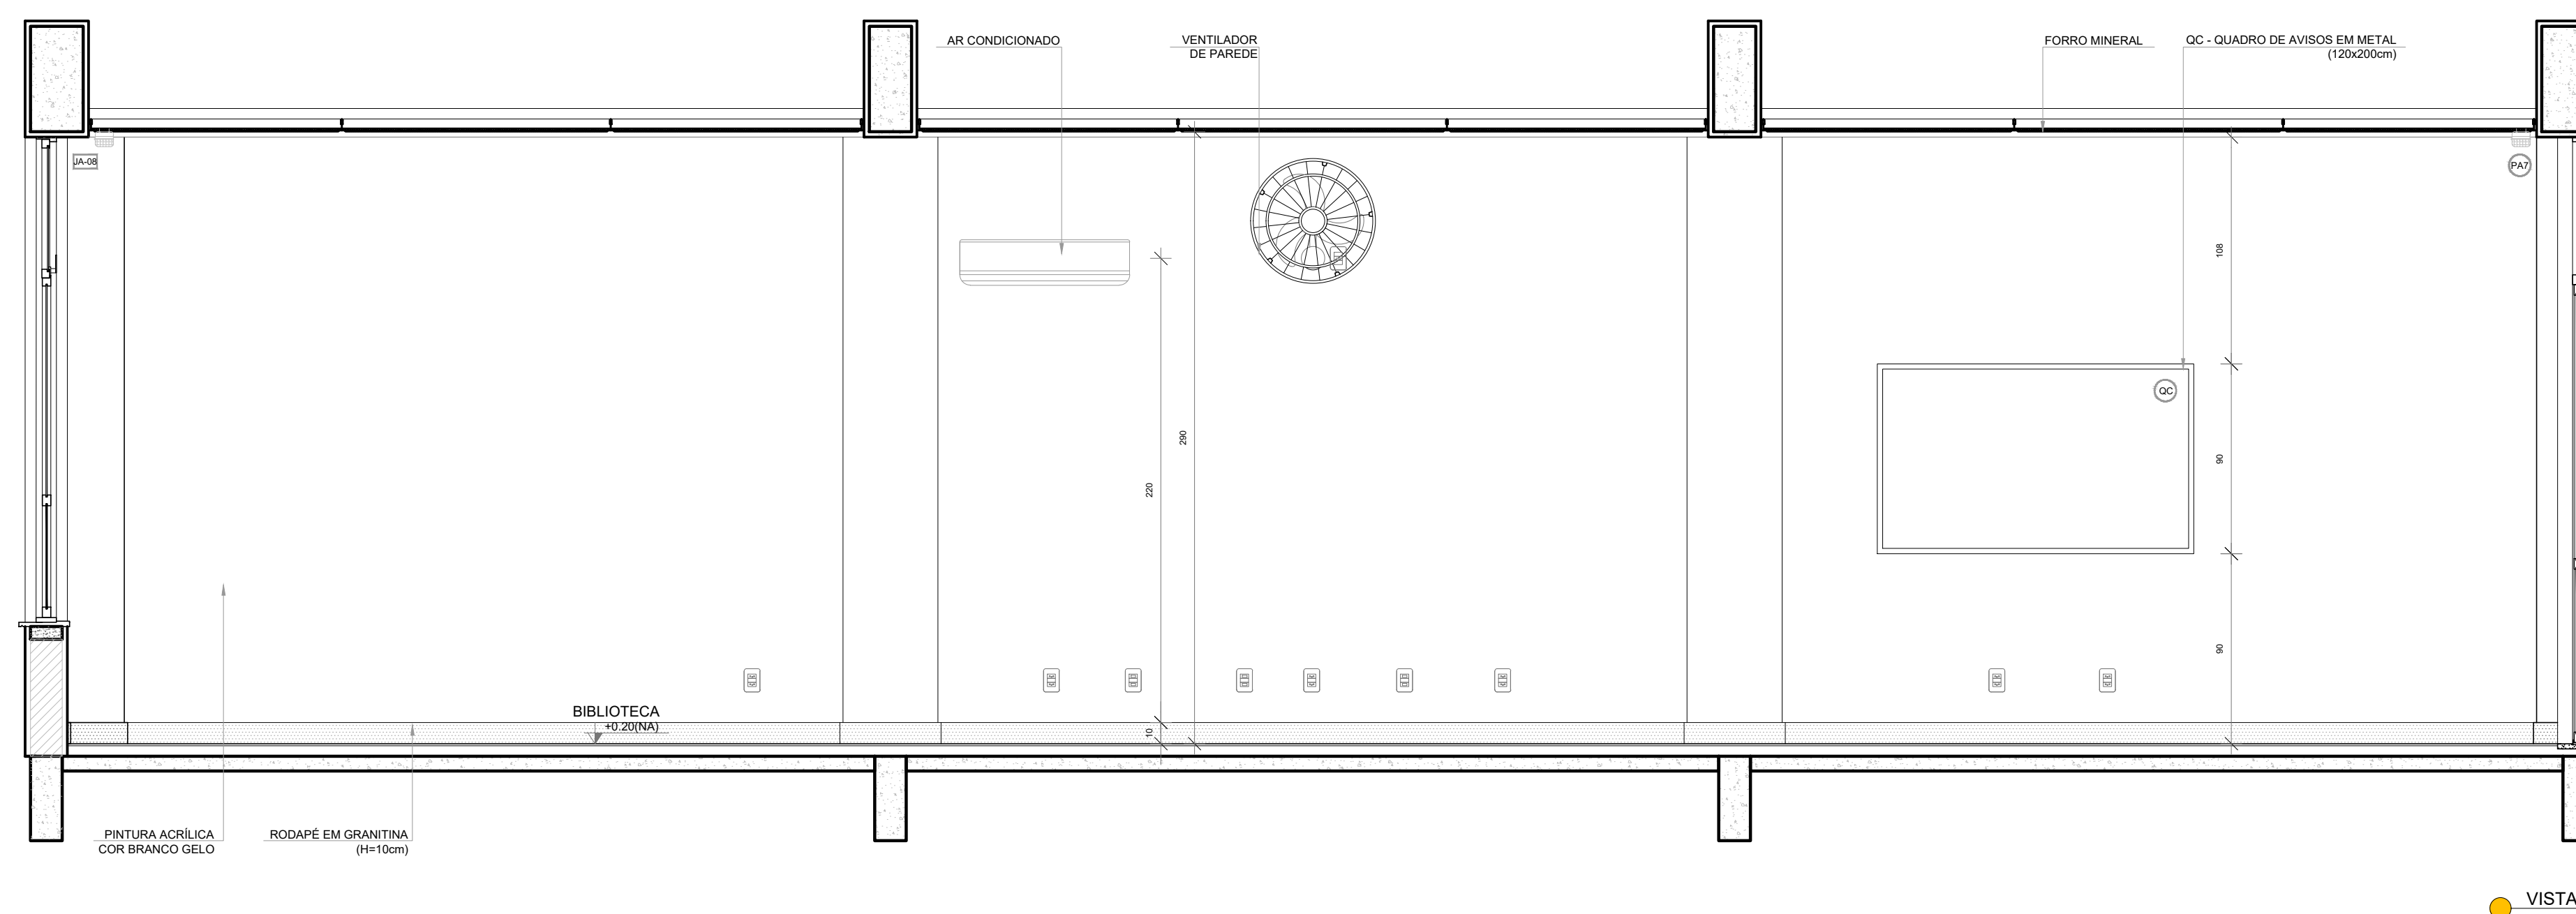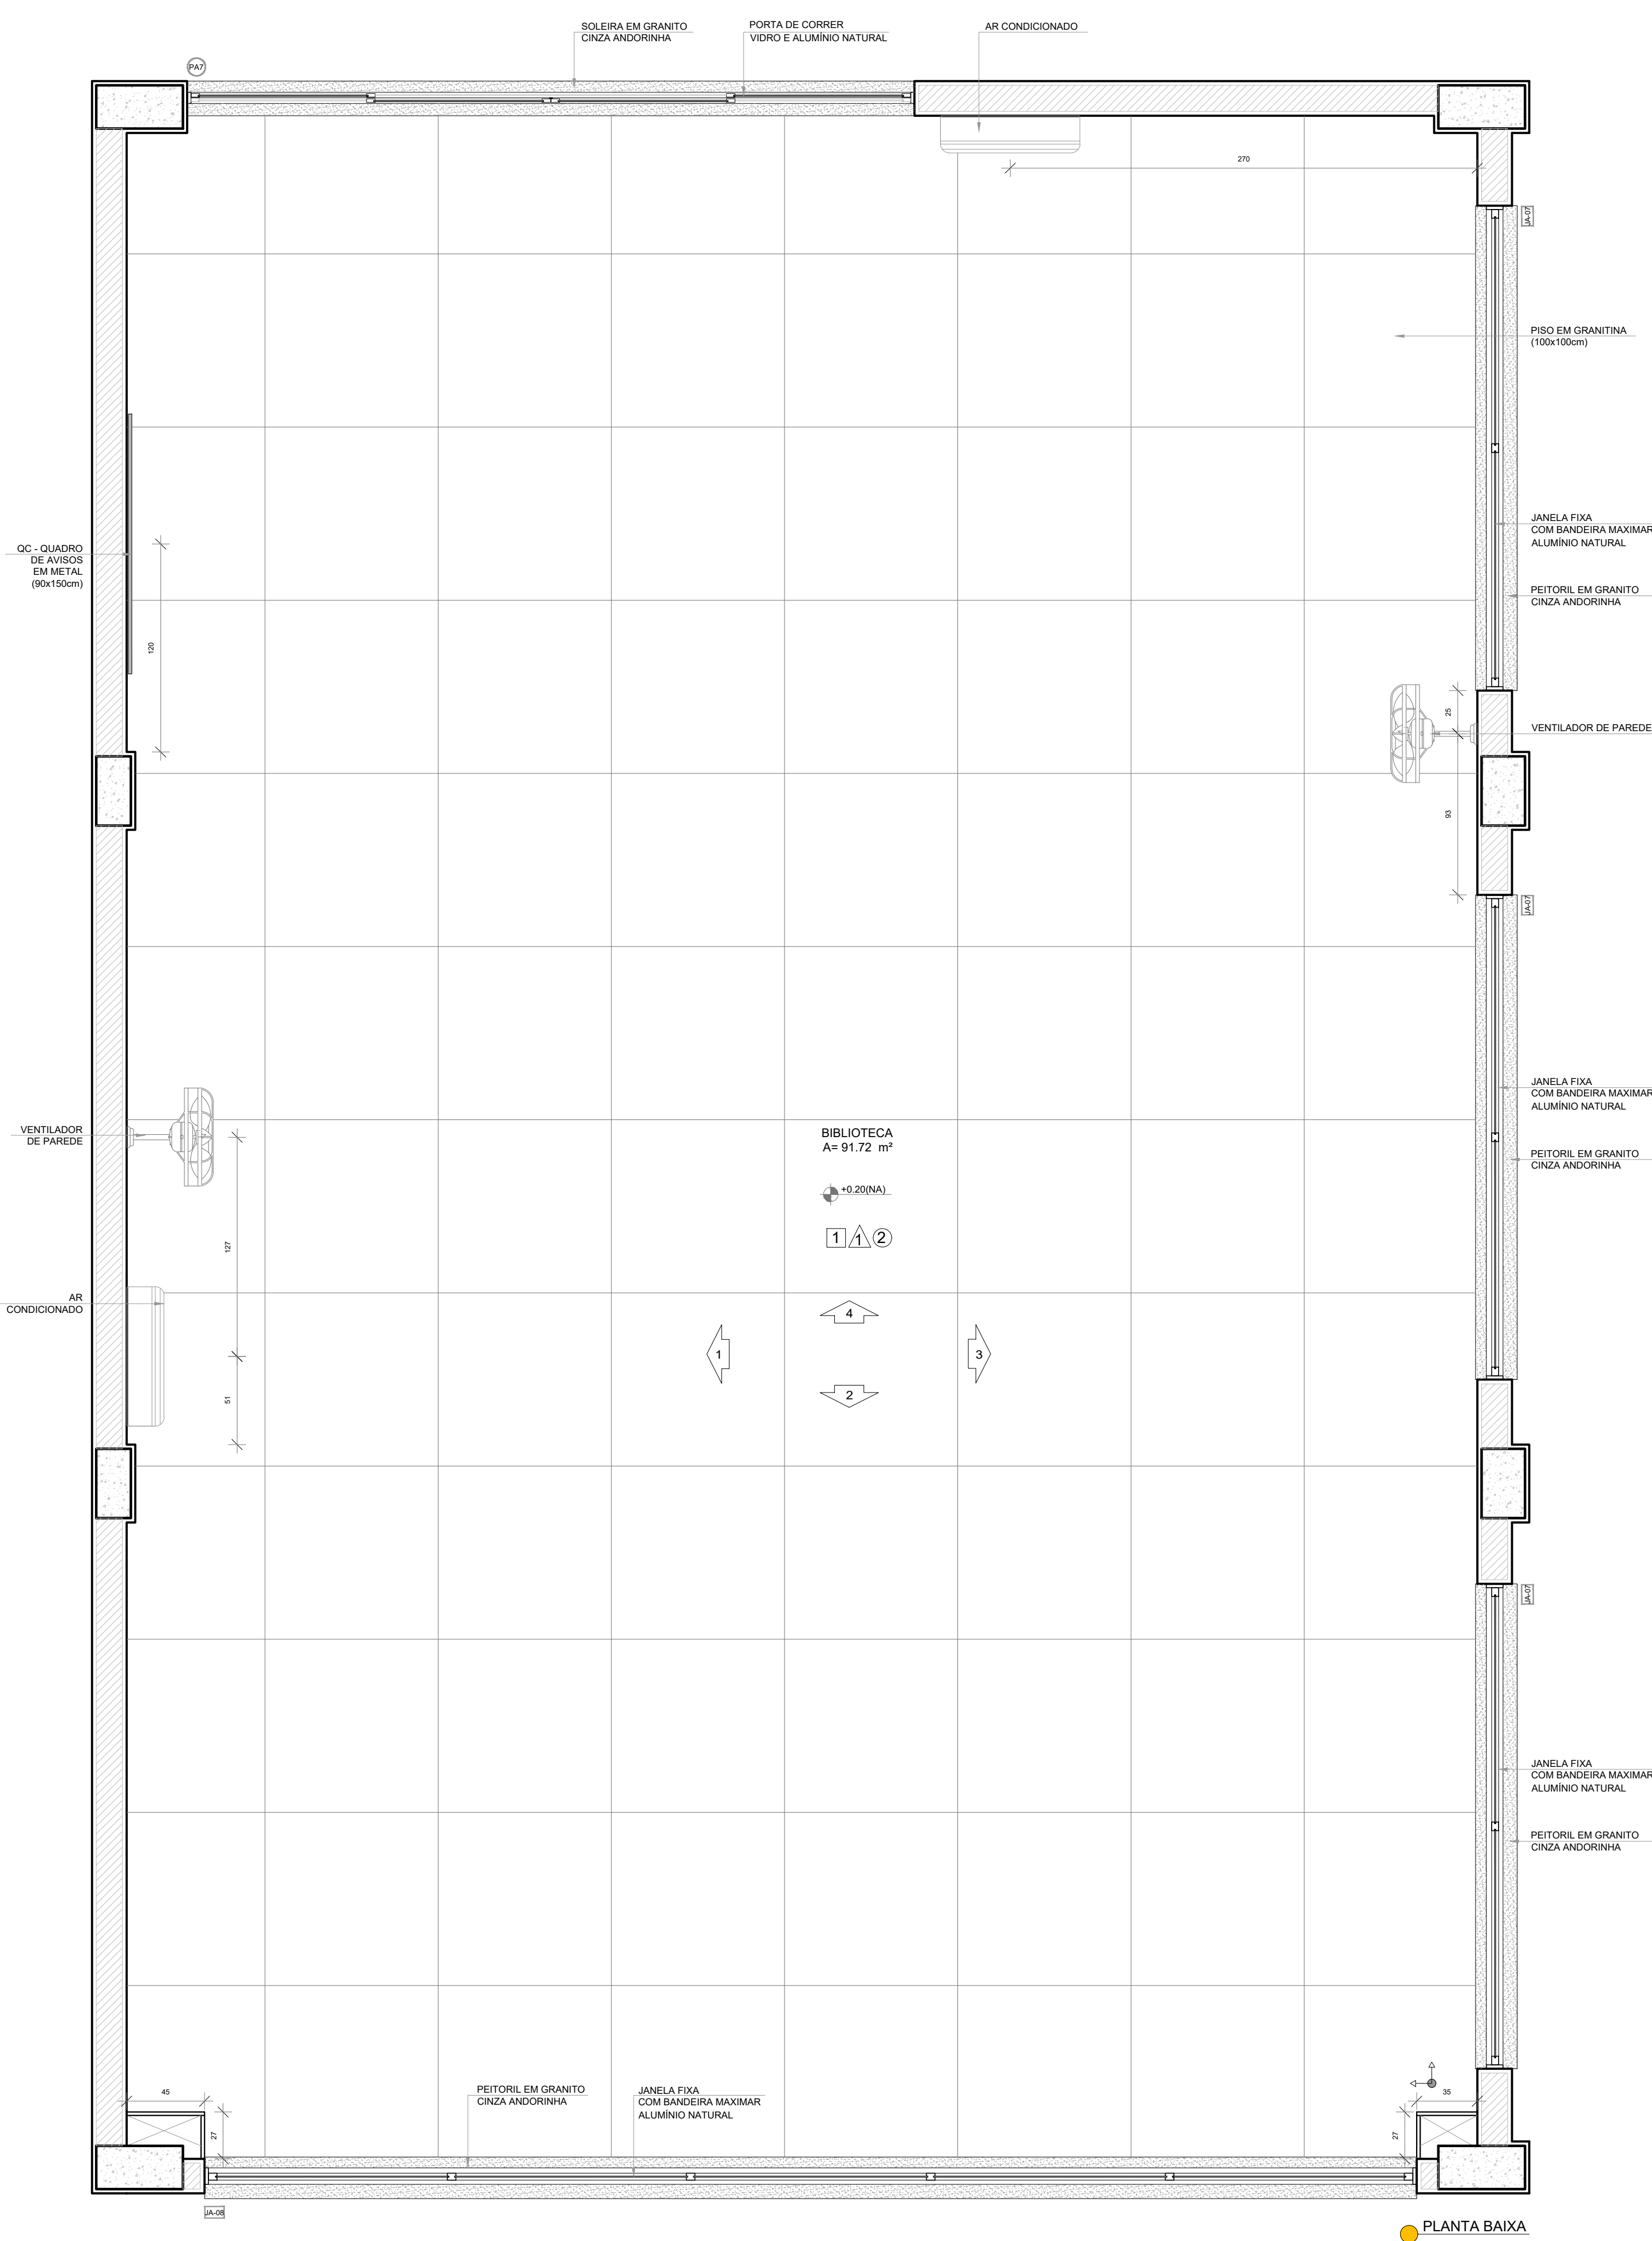


1 VESTIÁRIO ACESSÍVEL
ESCALA 1/25

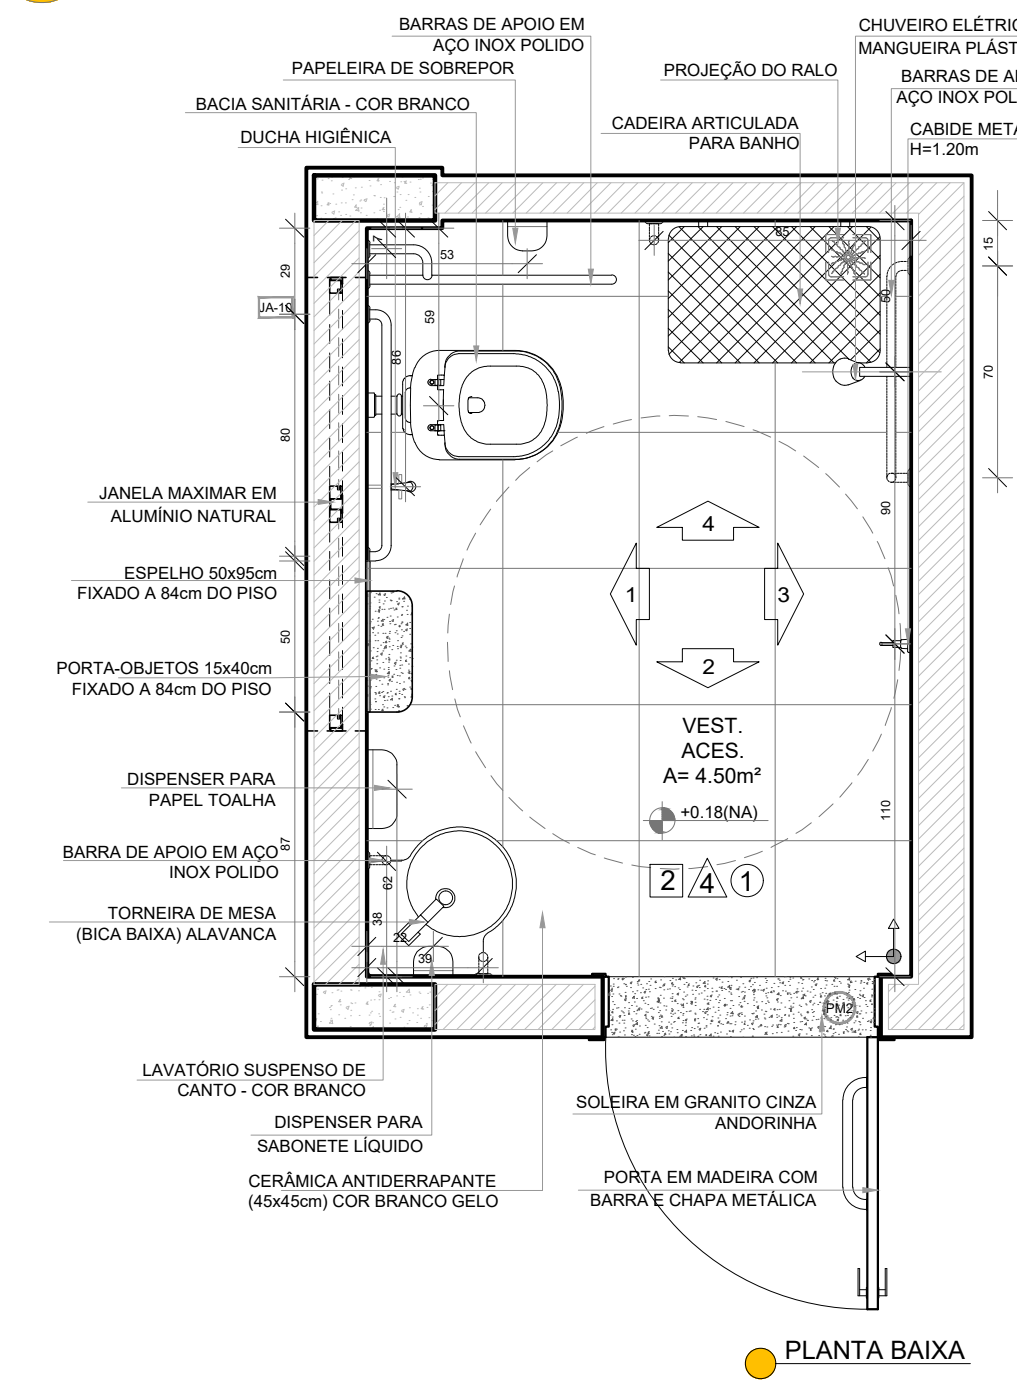


PLANTA BAIXA

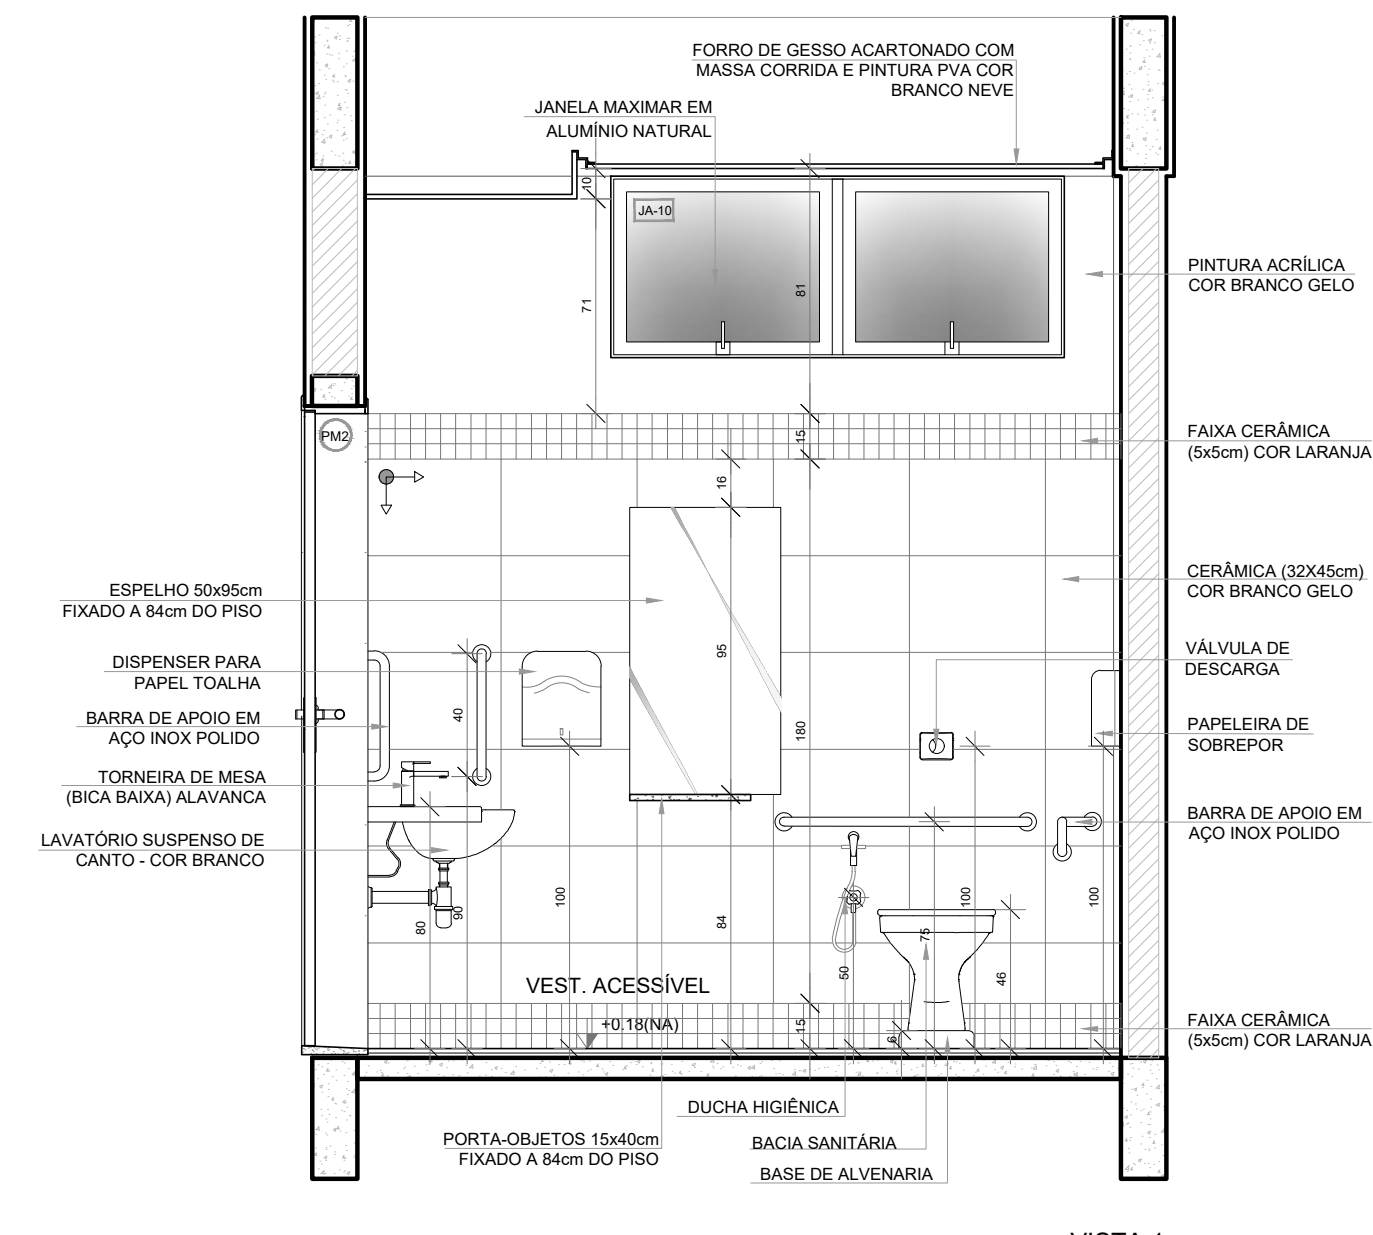


VISTA 1

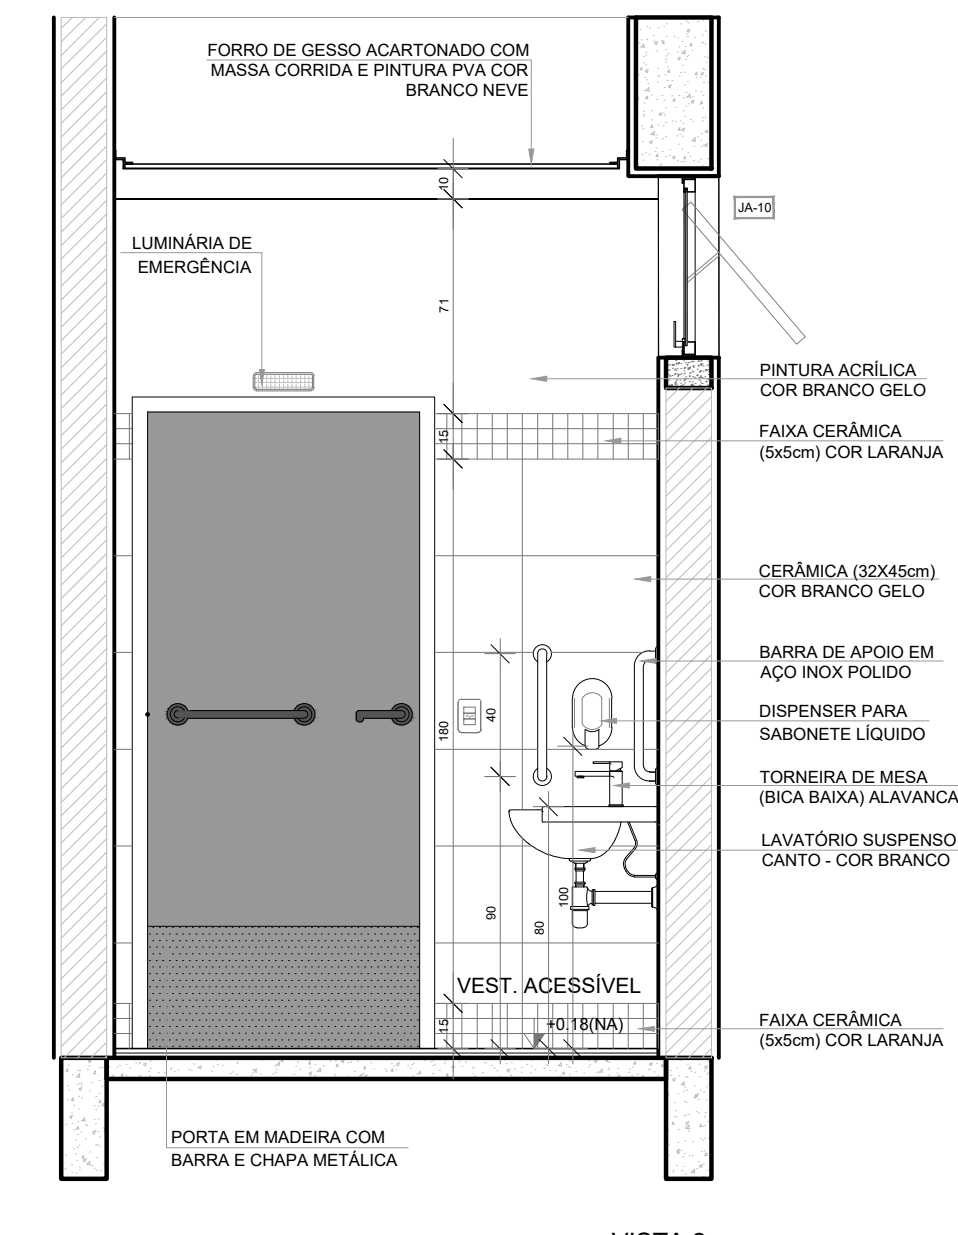

VISTA 2

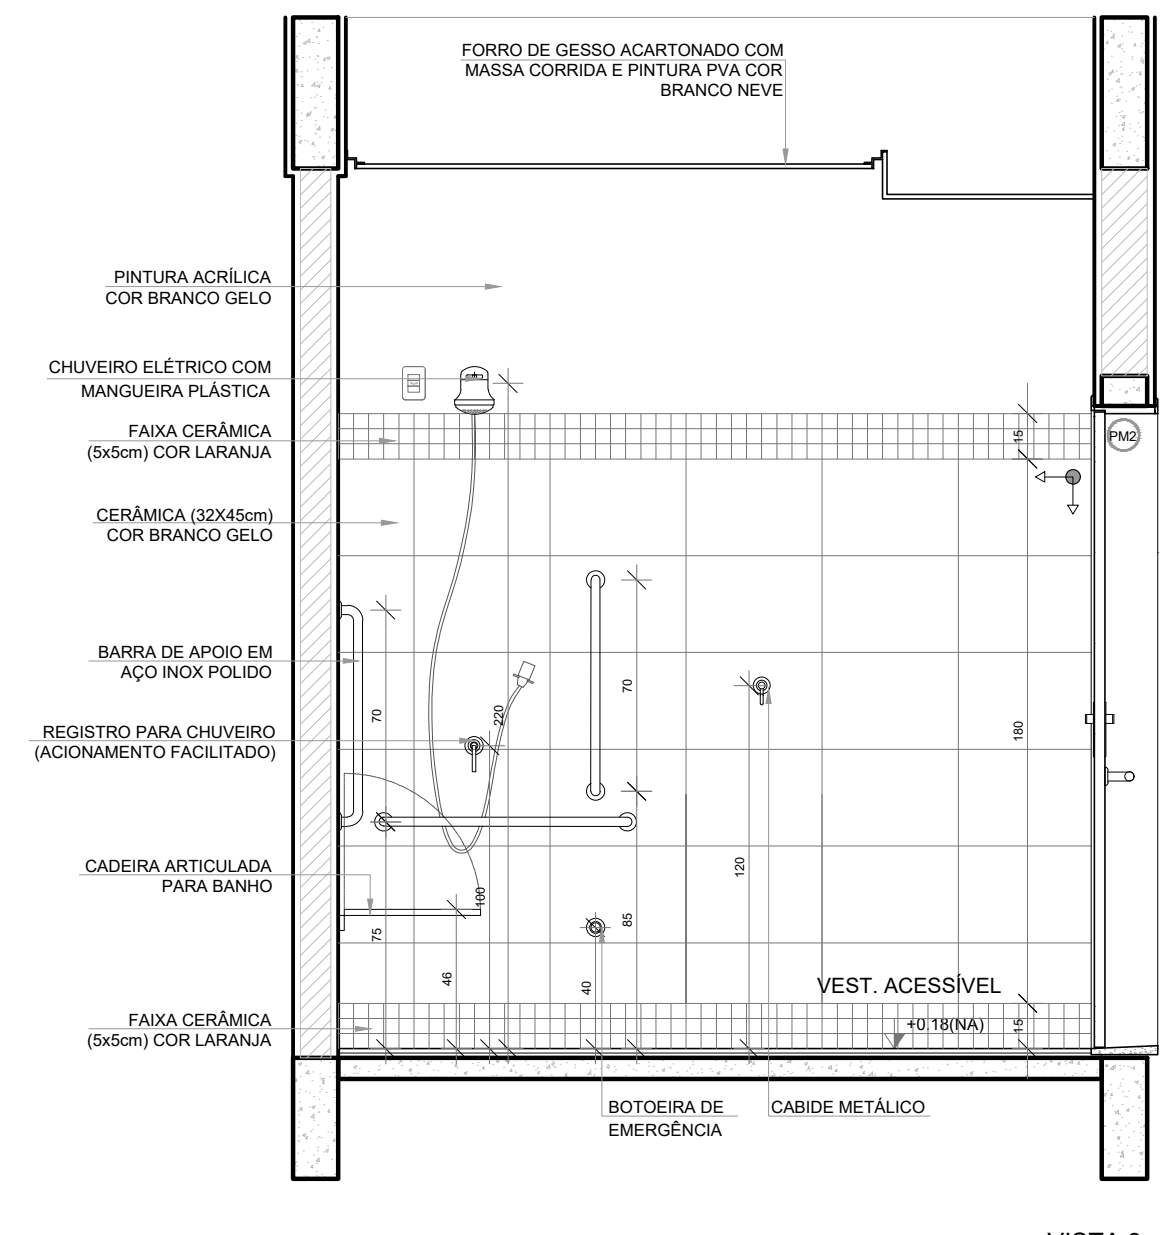

VISTA 3

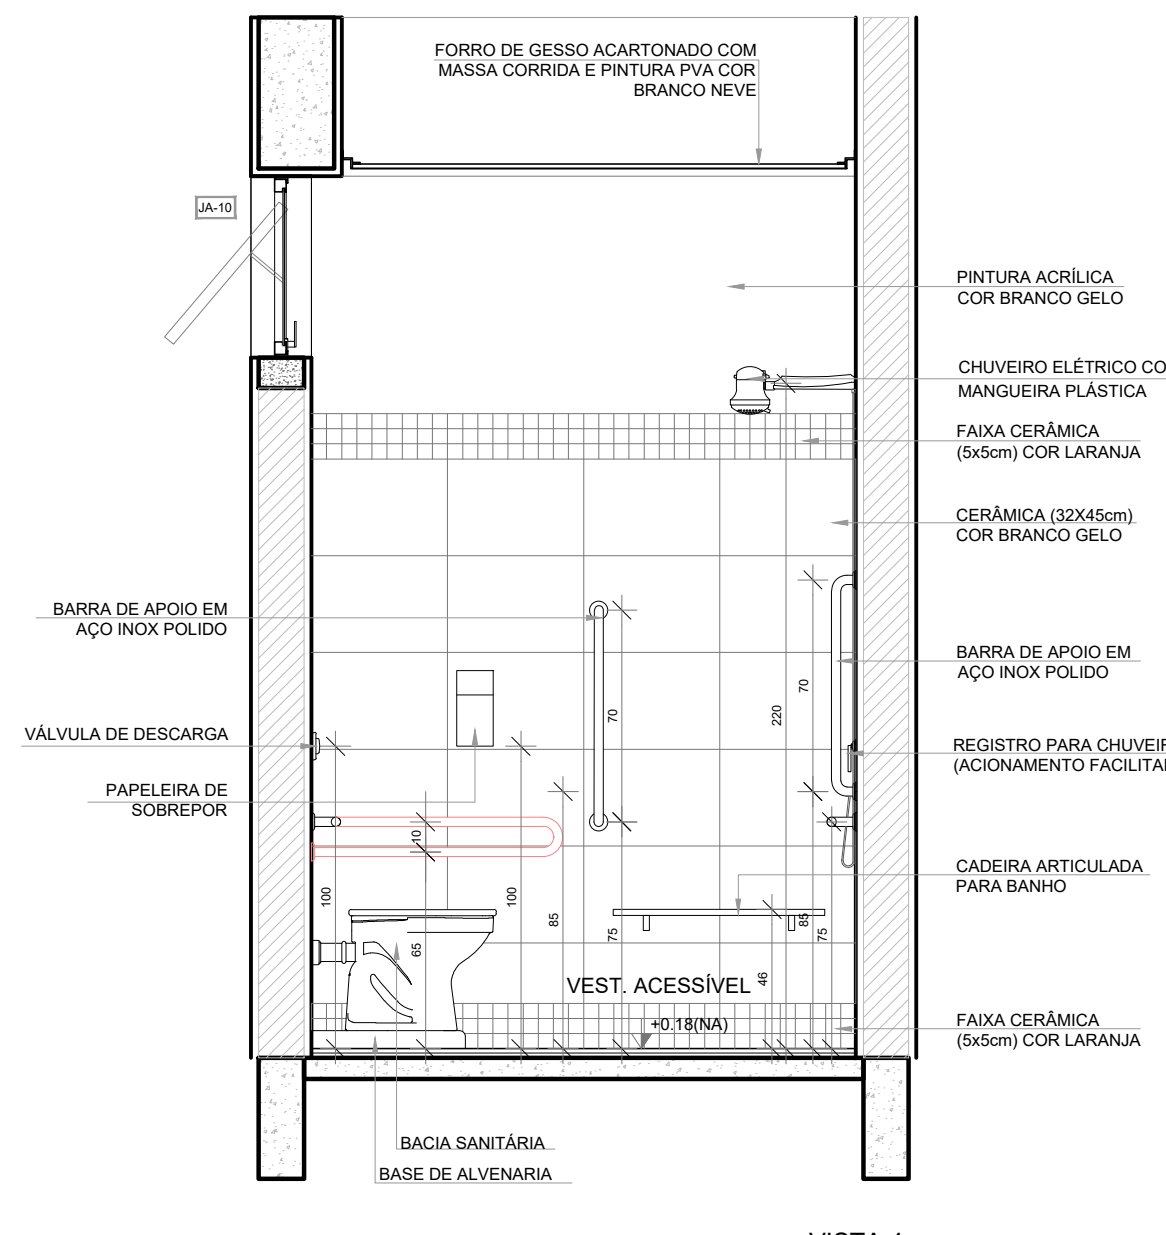


VISTA 4

NOTAS

- MEDIDAS E NÍVEIS EM METROS;
- VERIFICAR POSIÇÃO EXATA DOS PILARES NO PROJETO ESTRUTURAL;
- VERIFICAR DETALHES CONSTRUCTIVOS PERTINENTES NAS PRANCHAS DE DETALHAMENTO;
- EM CASO DE CONFLITO DE INFORMAÇÕES ENTRE O PROJETO GRÁFICO E O MEMORIAL DESCRITIVO, PREVALECE A INFORMAÇÃO CONTIDA NOS DESENHOS;
- ALTERAÇÕES NESTE PROJETO SOMENTE COM AUTORIZAÇÃO EXPRESSA DO FNDE


REFERÊNCIAS:

- PLANILHA DE QUANTITATIVOS
- MEMORIAL DESCRITIVO E ESPECIFICAÇÕES TÉCNICAS (MARCAS/ FABRICANTES DE MATERIAIS RELACIONADOS AOS PROJETOS CONSTITUEM SE APENAS COMO REFERÊNCIA. O FNDE NÃO DIRECIONA A ESCOLHA DE MARCAS E NÃO MANTÉM CADASTRO DE FABRICANTES).

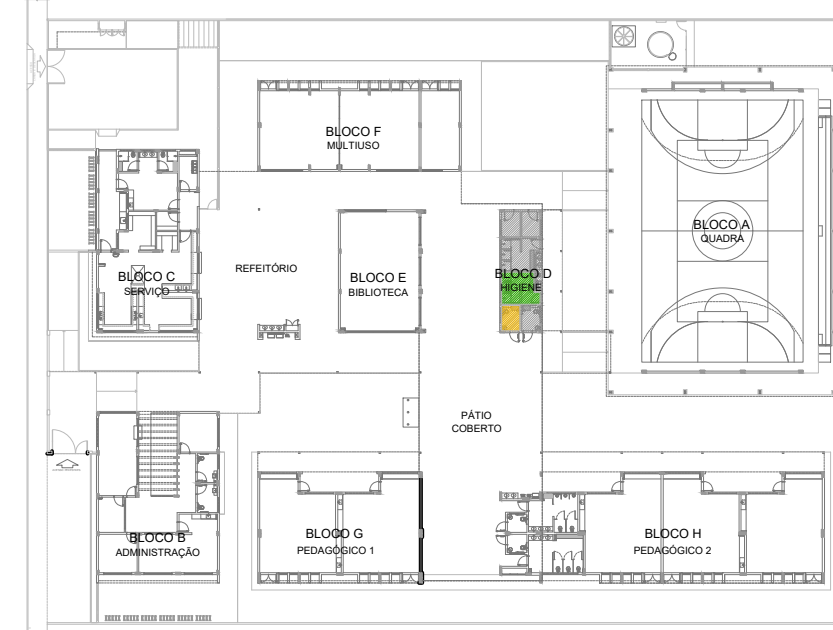


CROQUI DE REFERÊNCIA


2 VESTIÁRIO MASCULINO
ESCALA 1/25

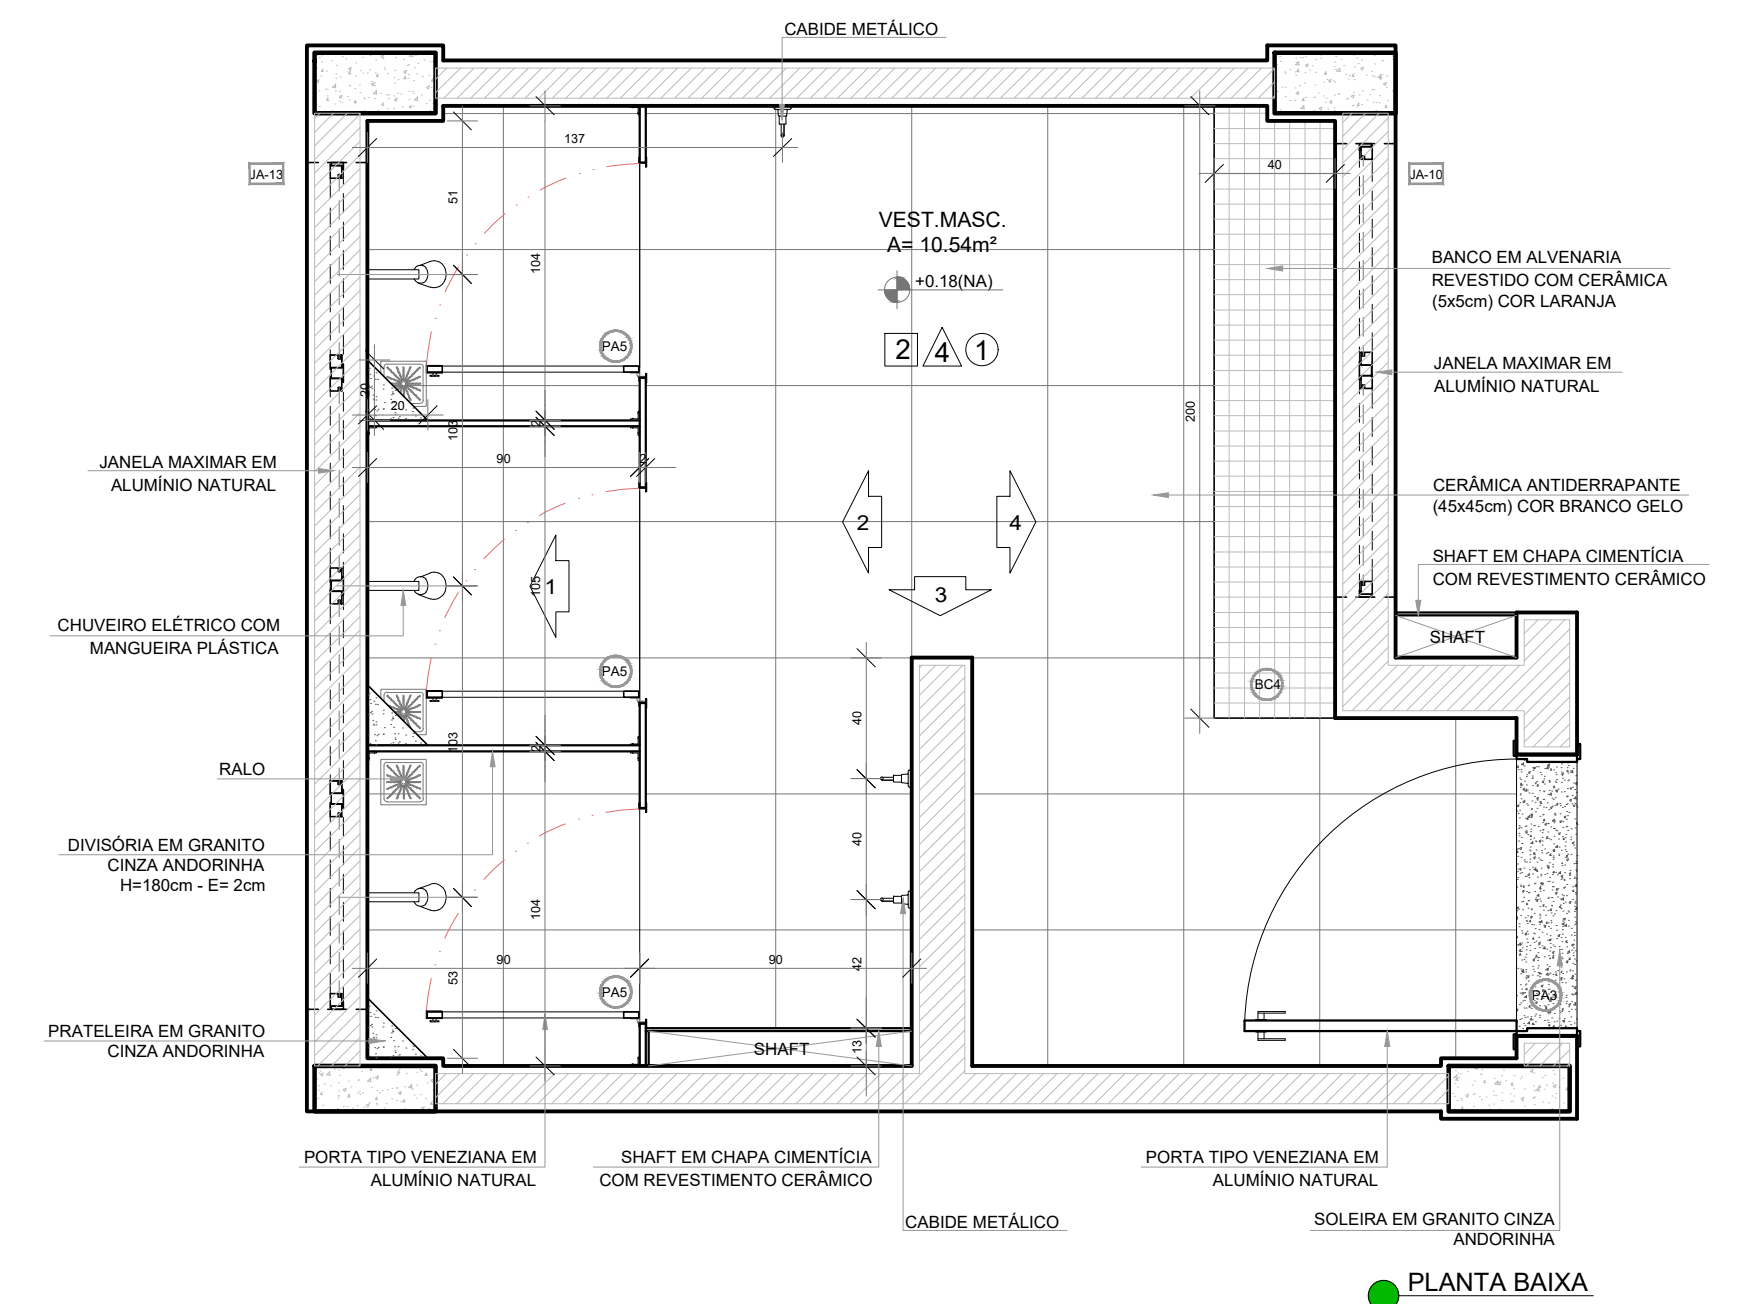


PLANTA BAIXA

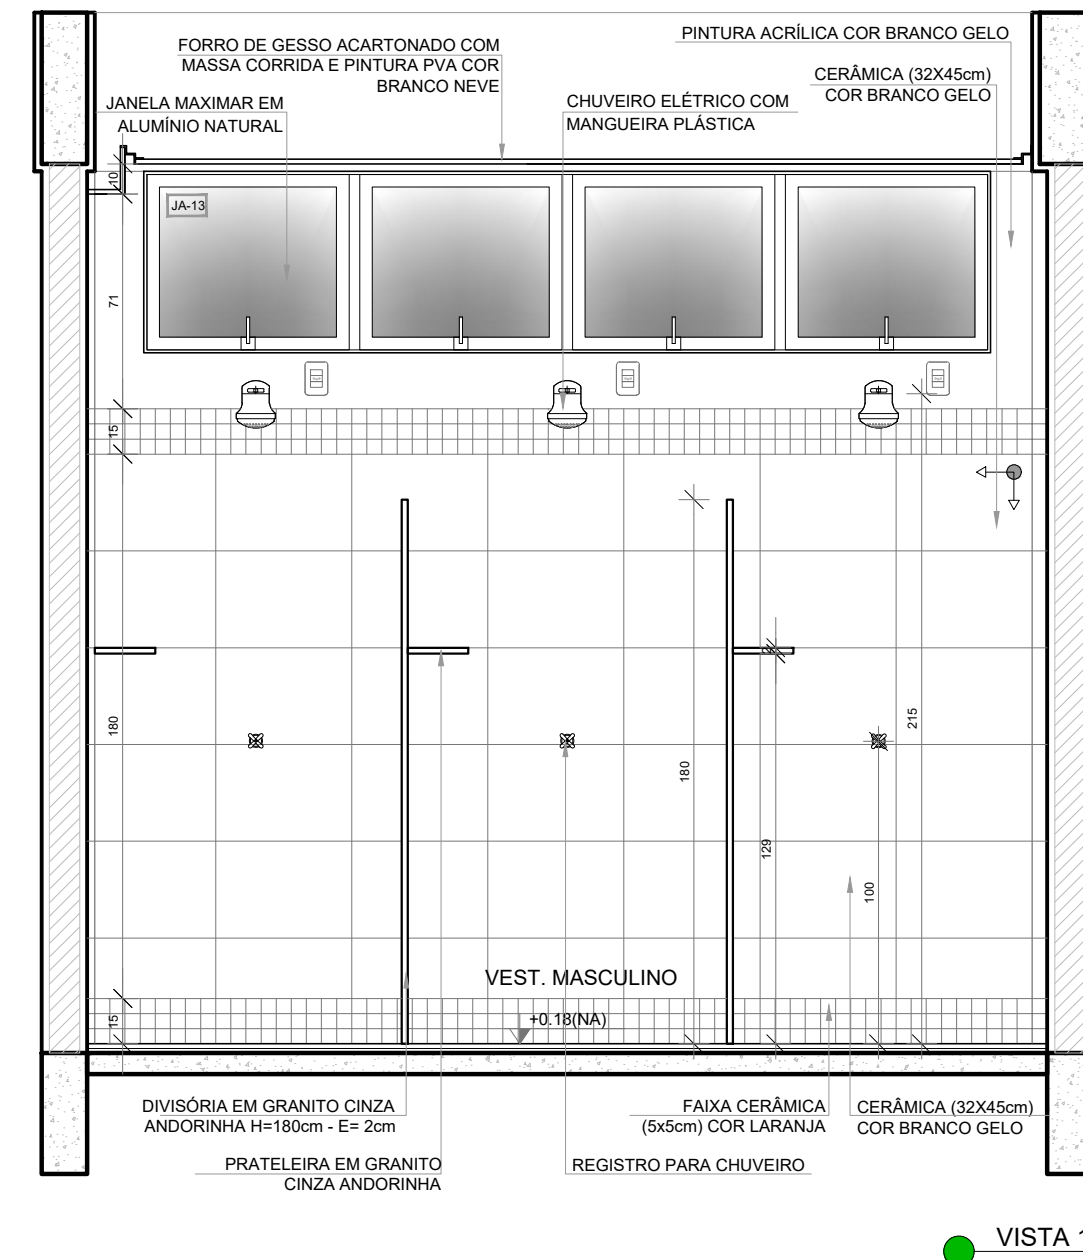


VISTA 1

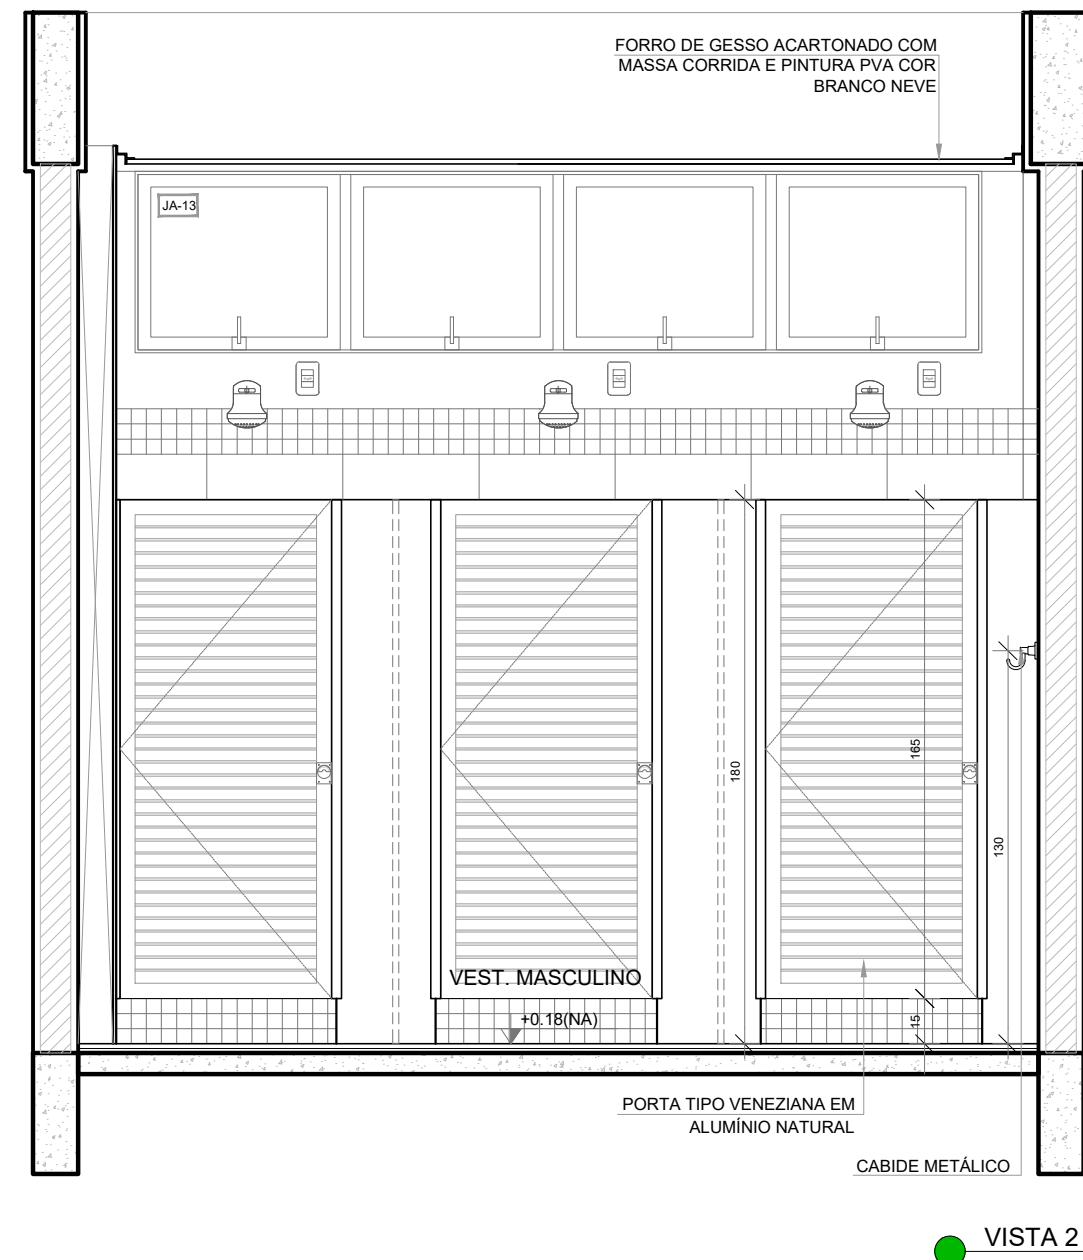

VISTA 2

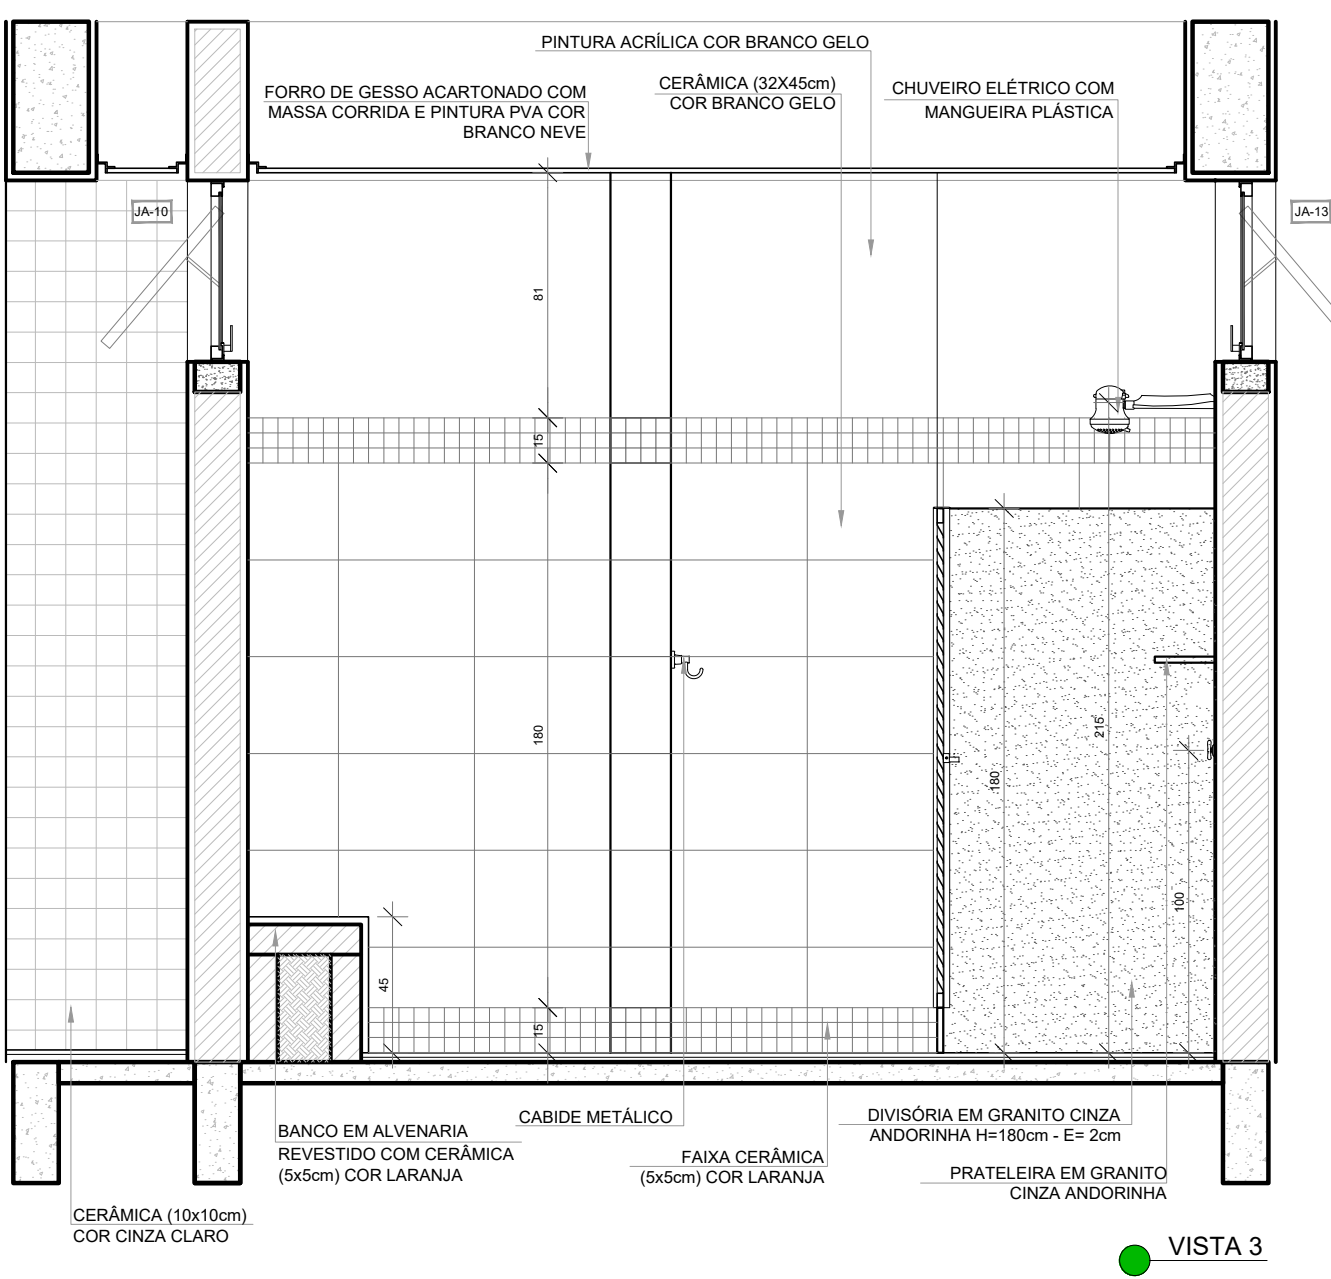

VISTA 3

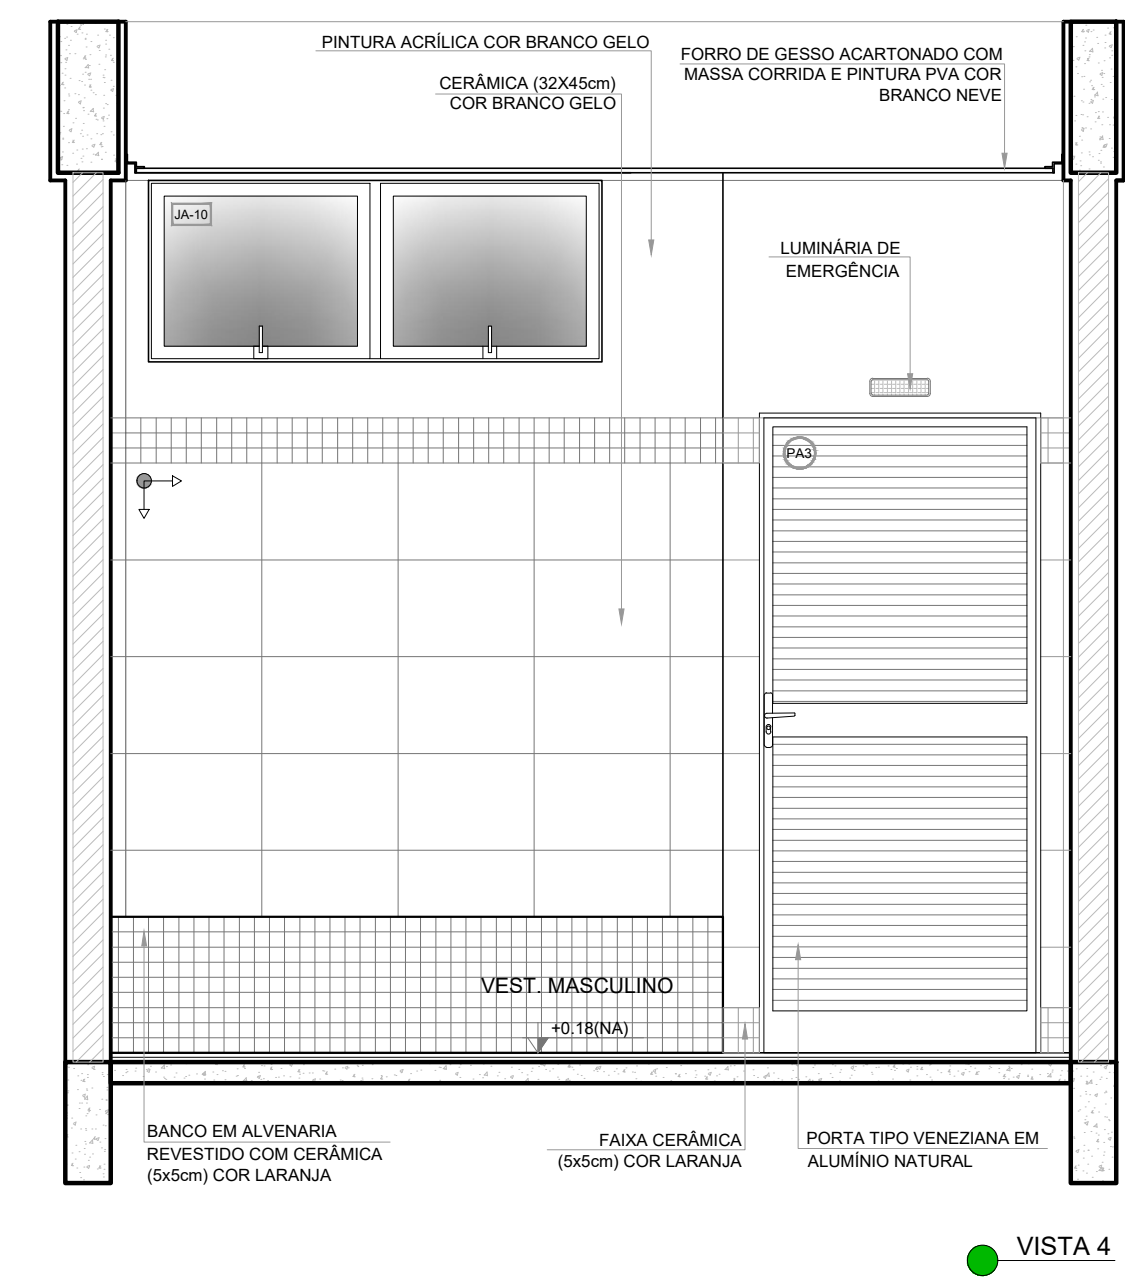

VISTA 4




PREFEITURA MUNICIPAL DE SÃO VICENTE
Cidade Monumento da História da Pátria
Cellula Mater da Nacionalidade
Secretaria de Educação - SEDUC


PROJETO DE ARQUITETURA

OBRA:	CONSTRUÇÃO DE ESCOLA 5 SALAS DE AULA- MODELO TÉRREO	FOLHA:	39/45
ASSUNTO:	AMPLIAÇÃO BLOCO D - HIGIENE VESTIÁRIO ACESSÍVEL VESTIÁRIO MASCULINO	LOCAL:	RUA DOUTOR DONALD ALEXANDRE KEALMAN- 260- JARDIM RIO BRANCO
		FORMATO:	1100X594
		Nº PROJETO:	
		DATA:	DEZEMBRO/2024
		DESENHO:	PADRÃO FNDE
		ESCALA:	1:25


Cristiano Costa de Souza
CREA/SP - 5071134167

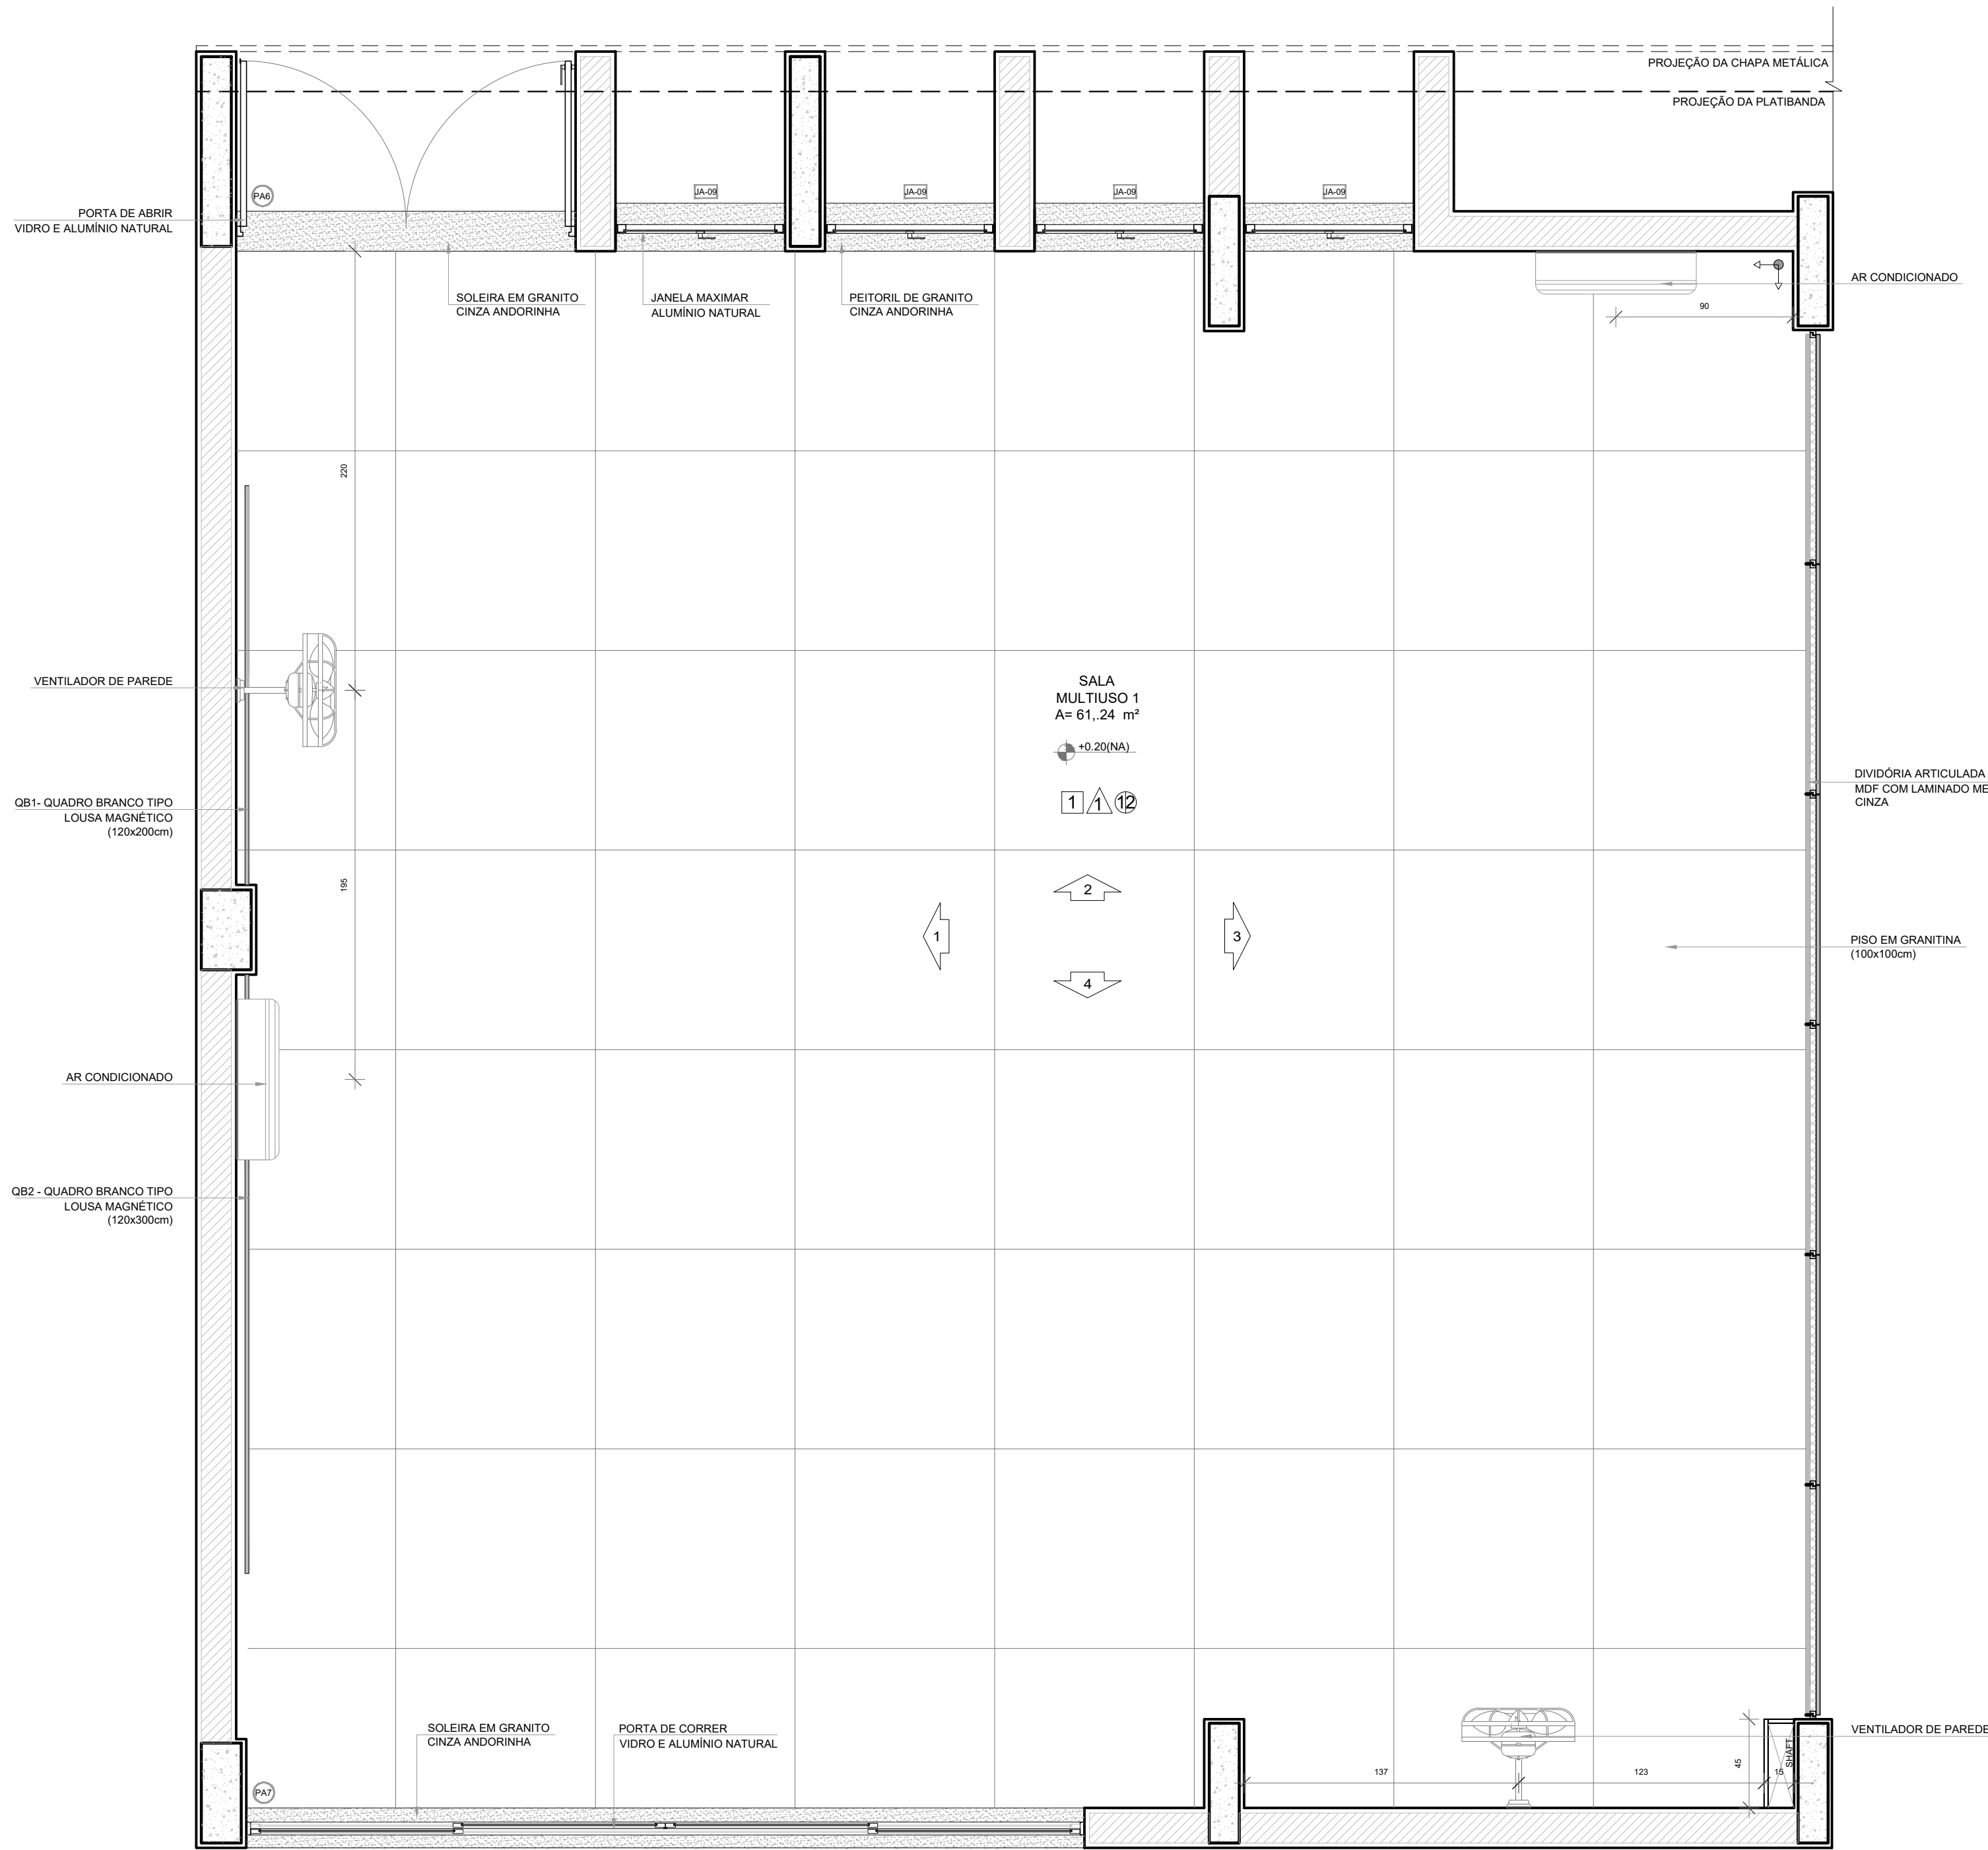


PLANTA BAIXA

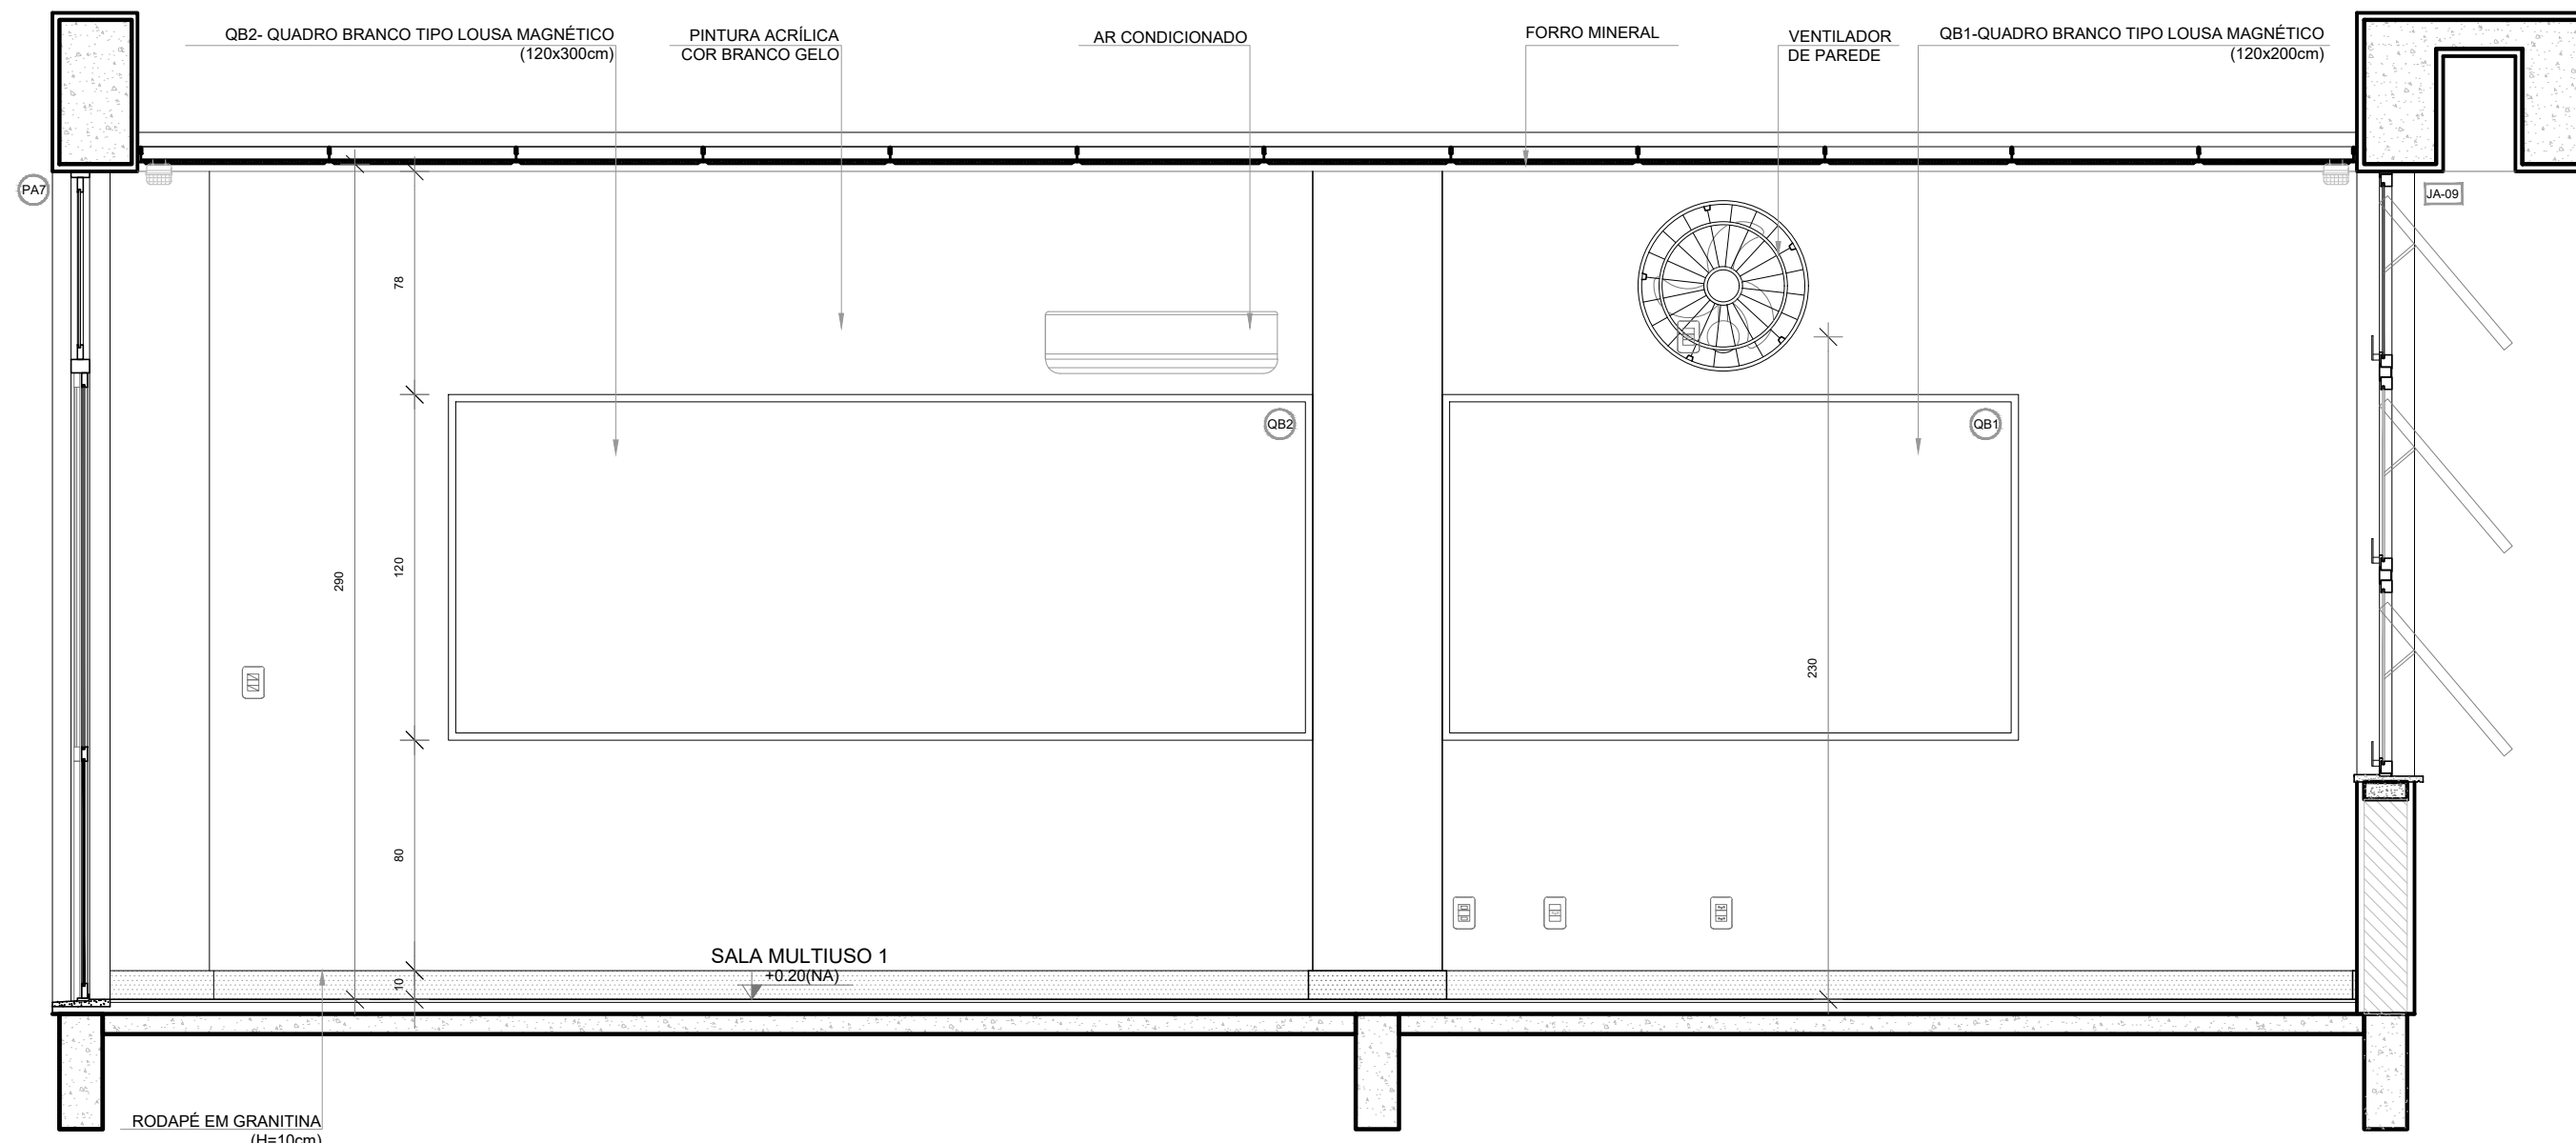


VISTA 1

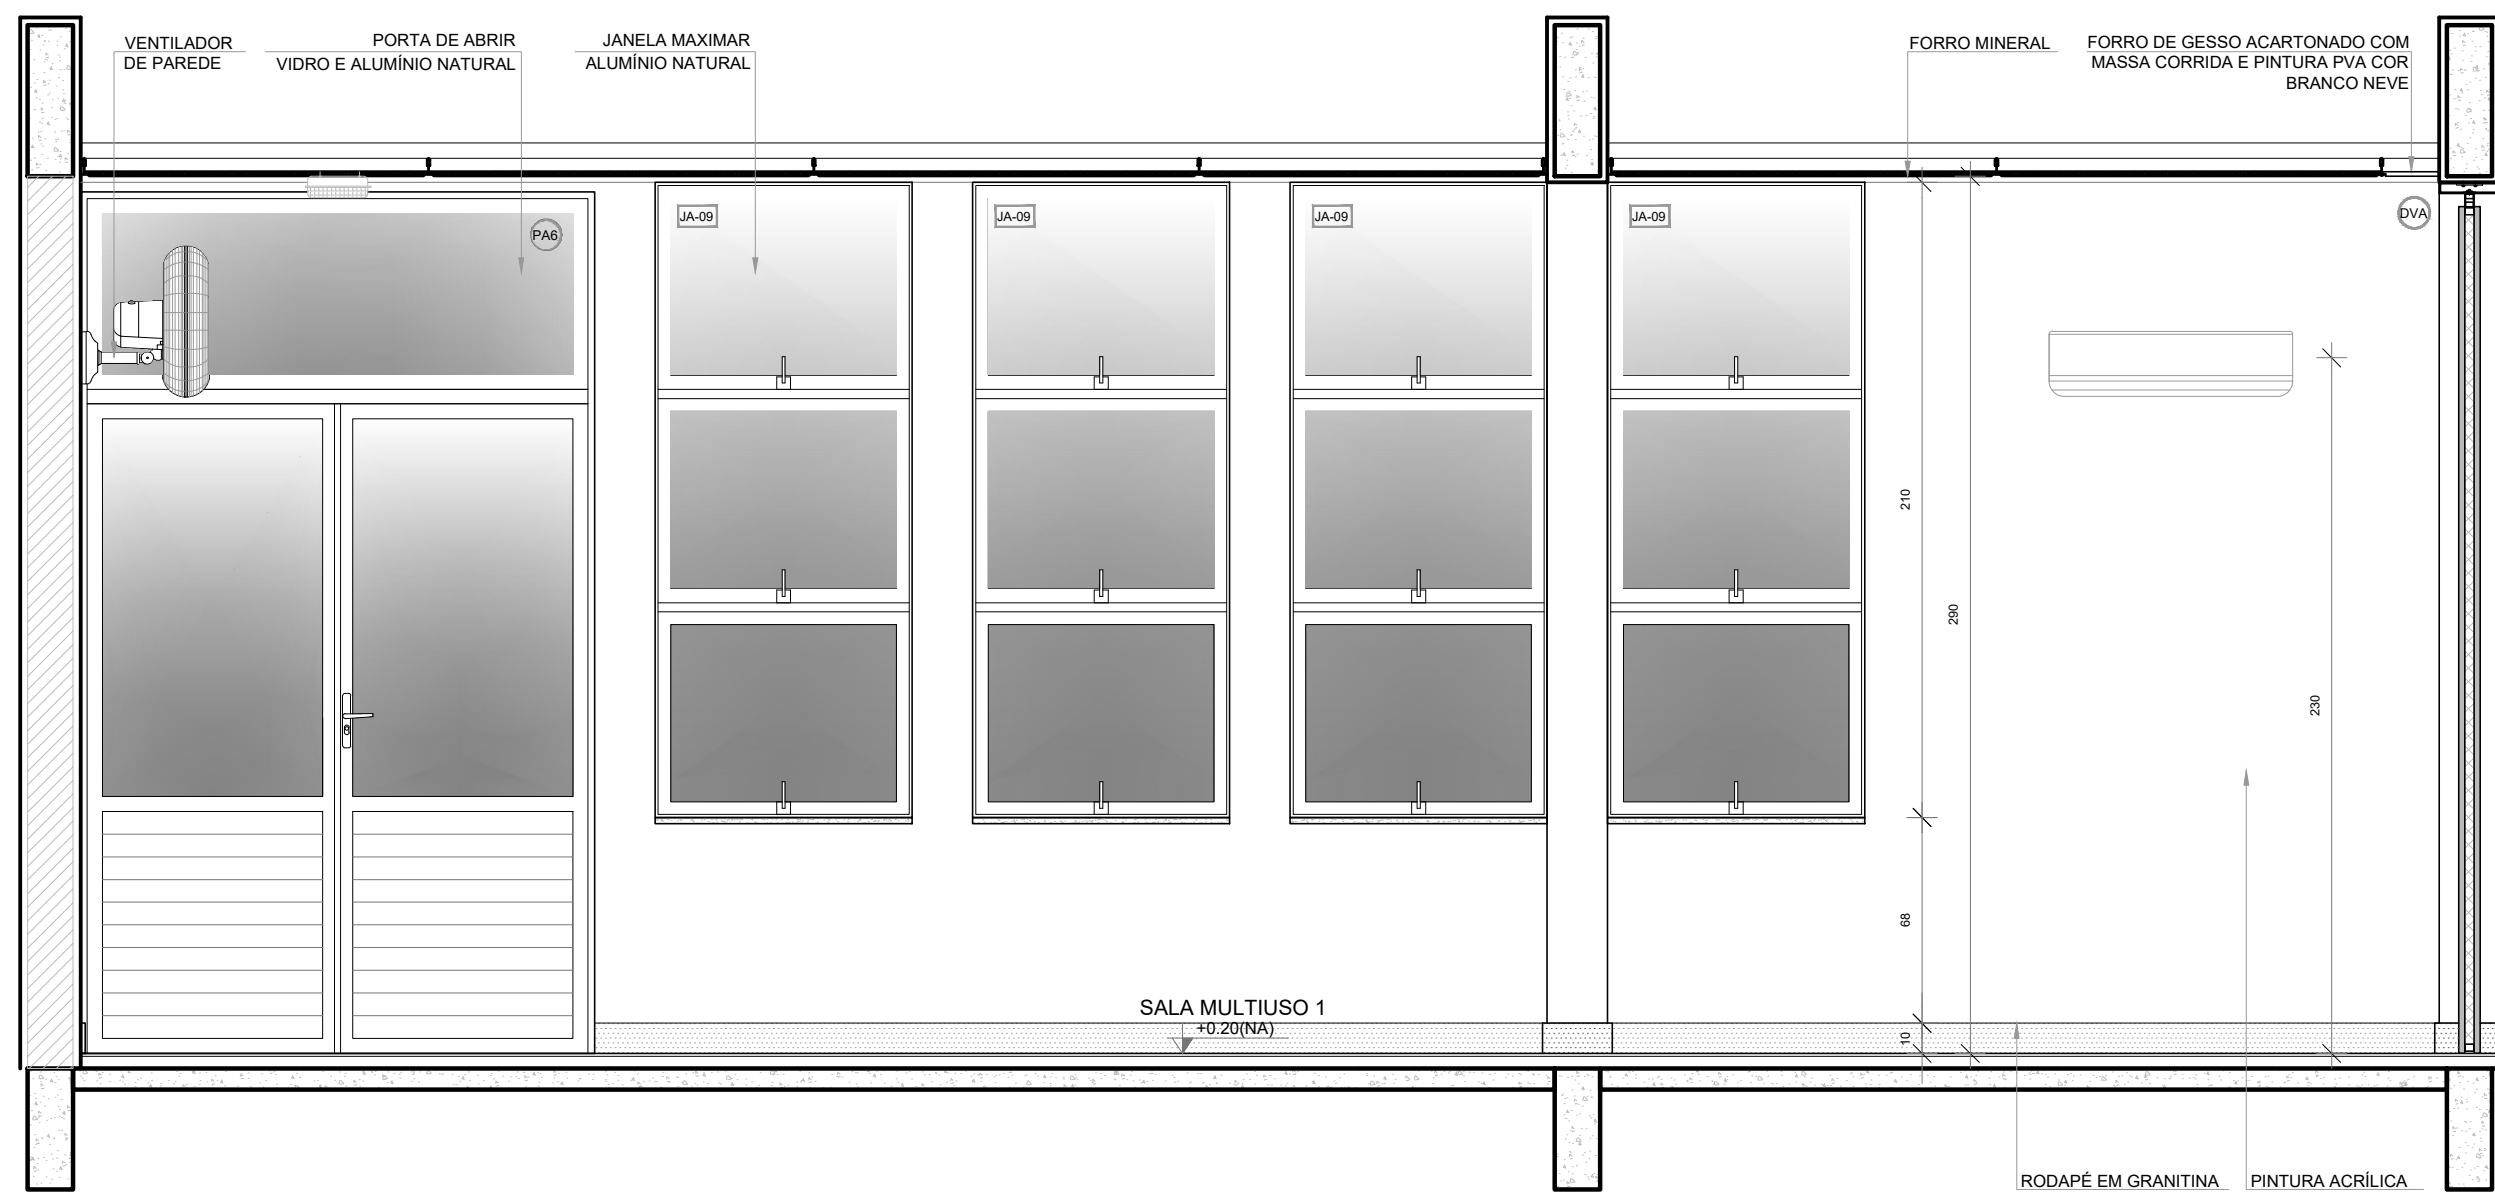

VISTA 2

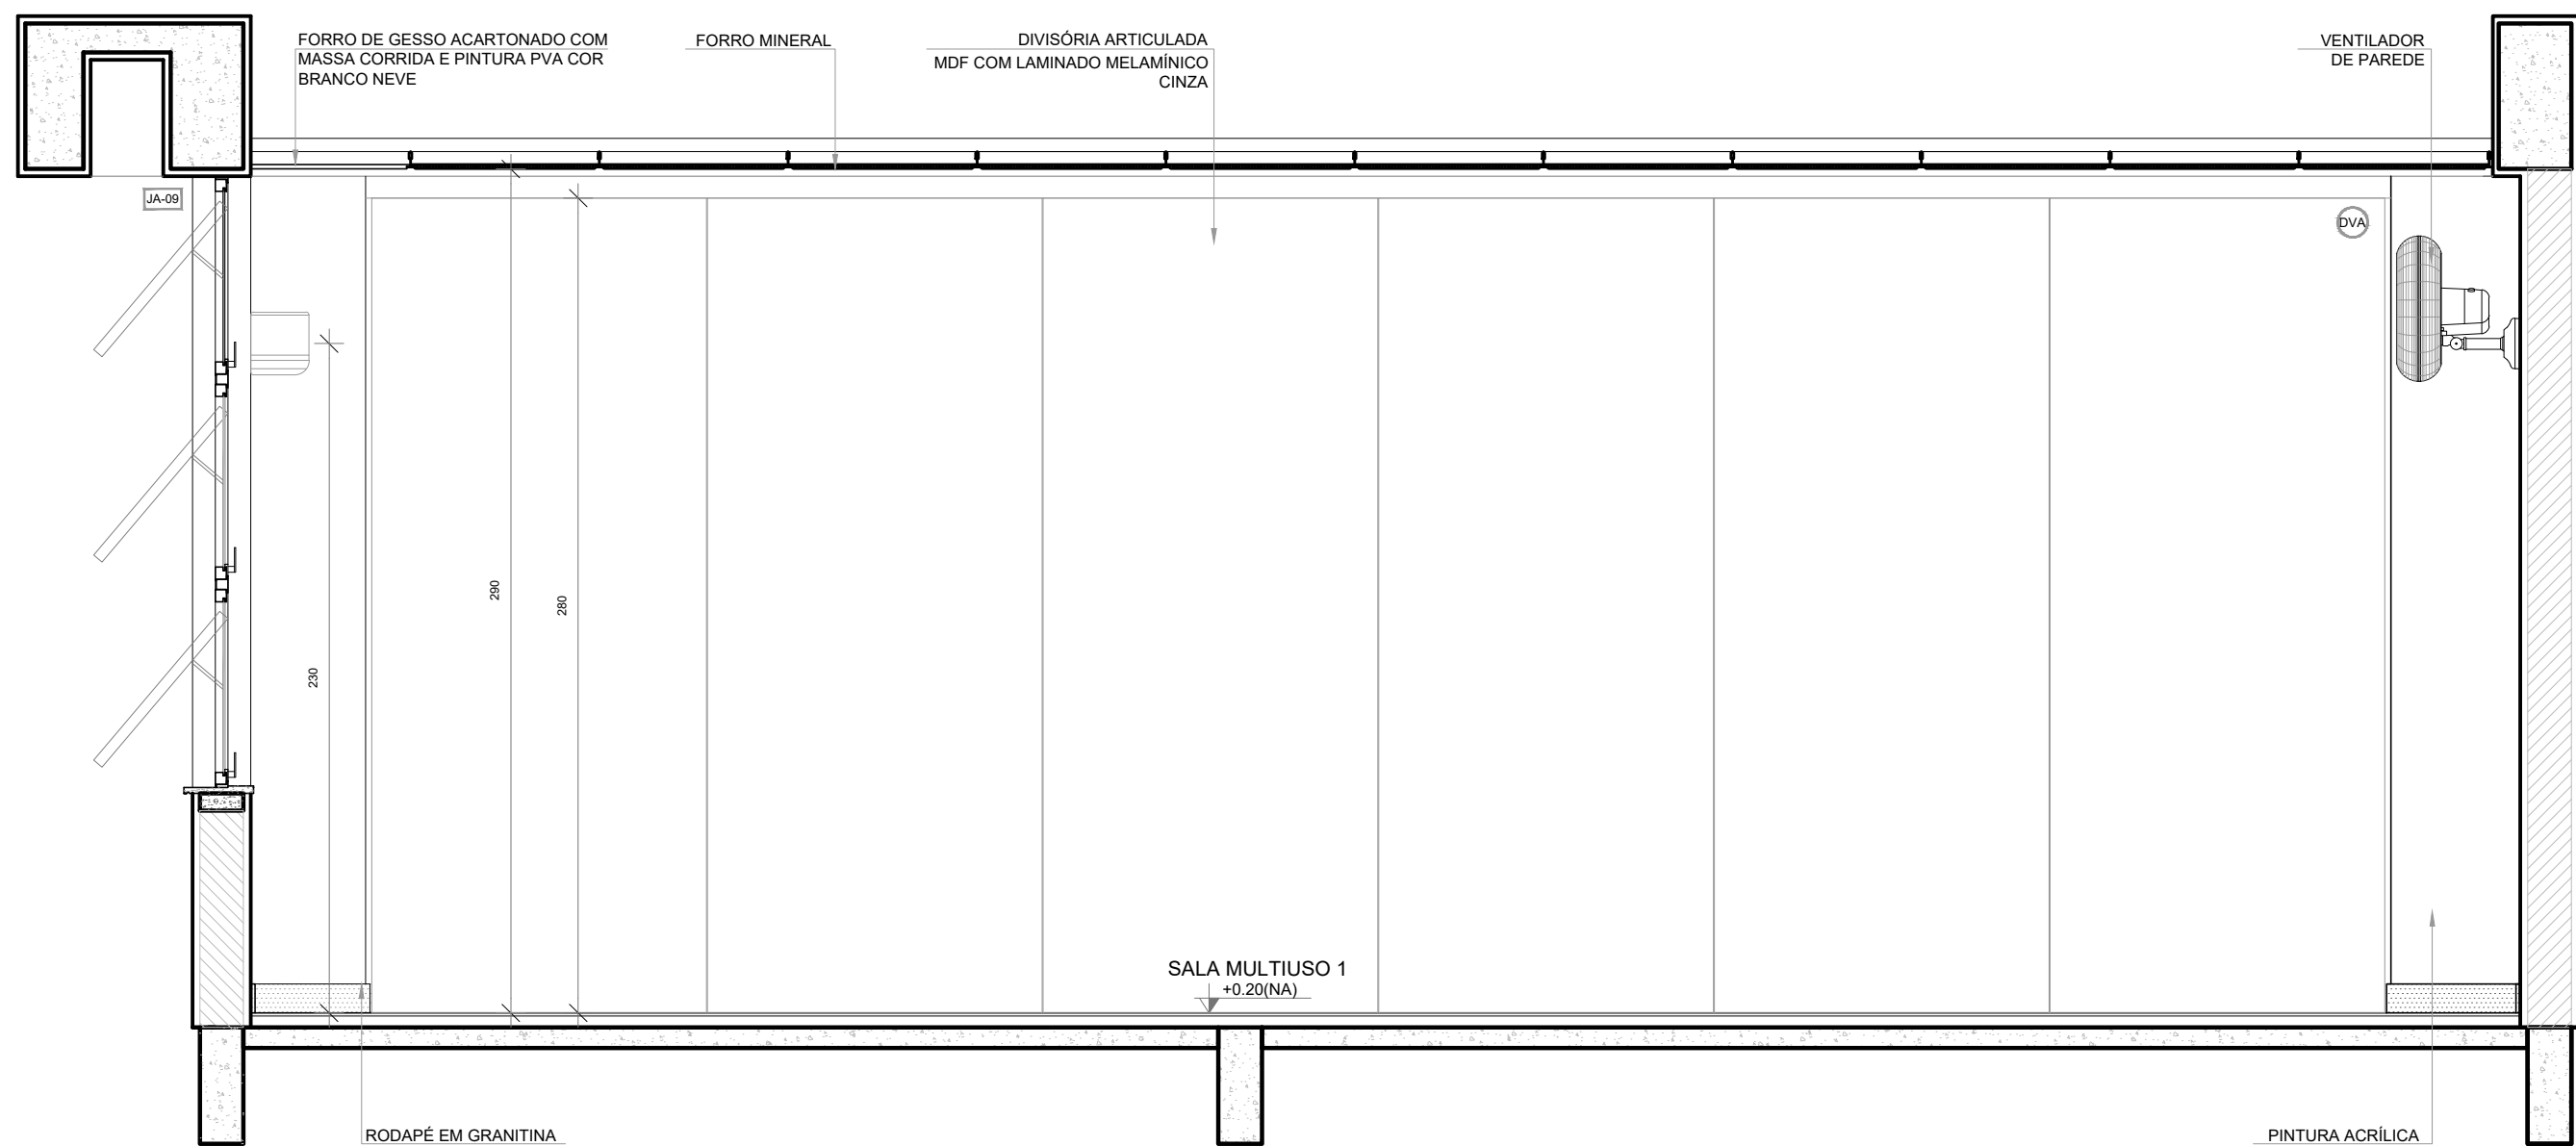

VISTA 3

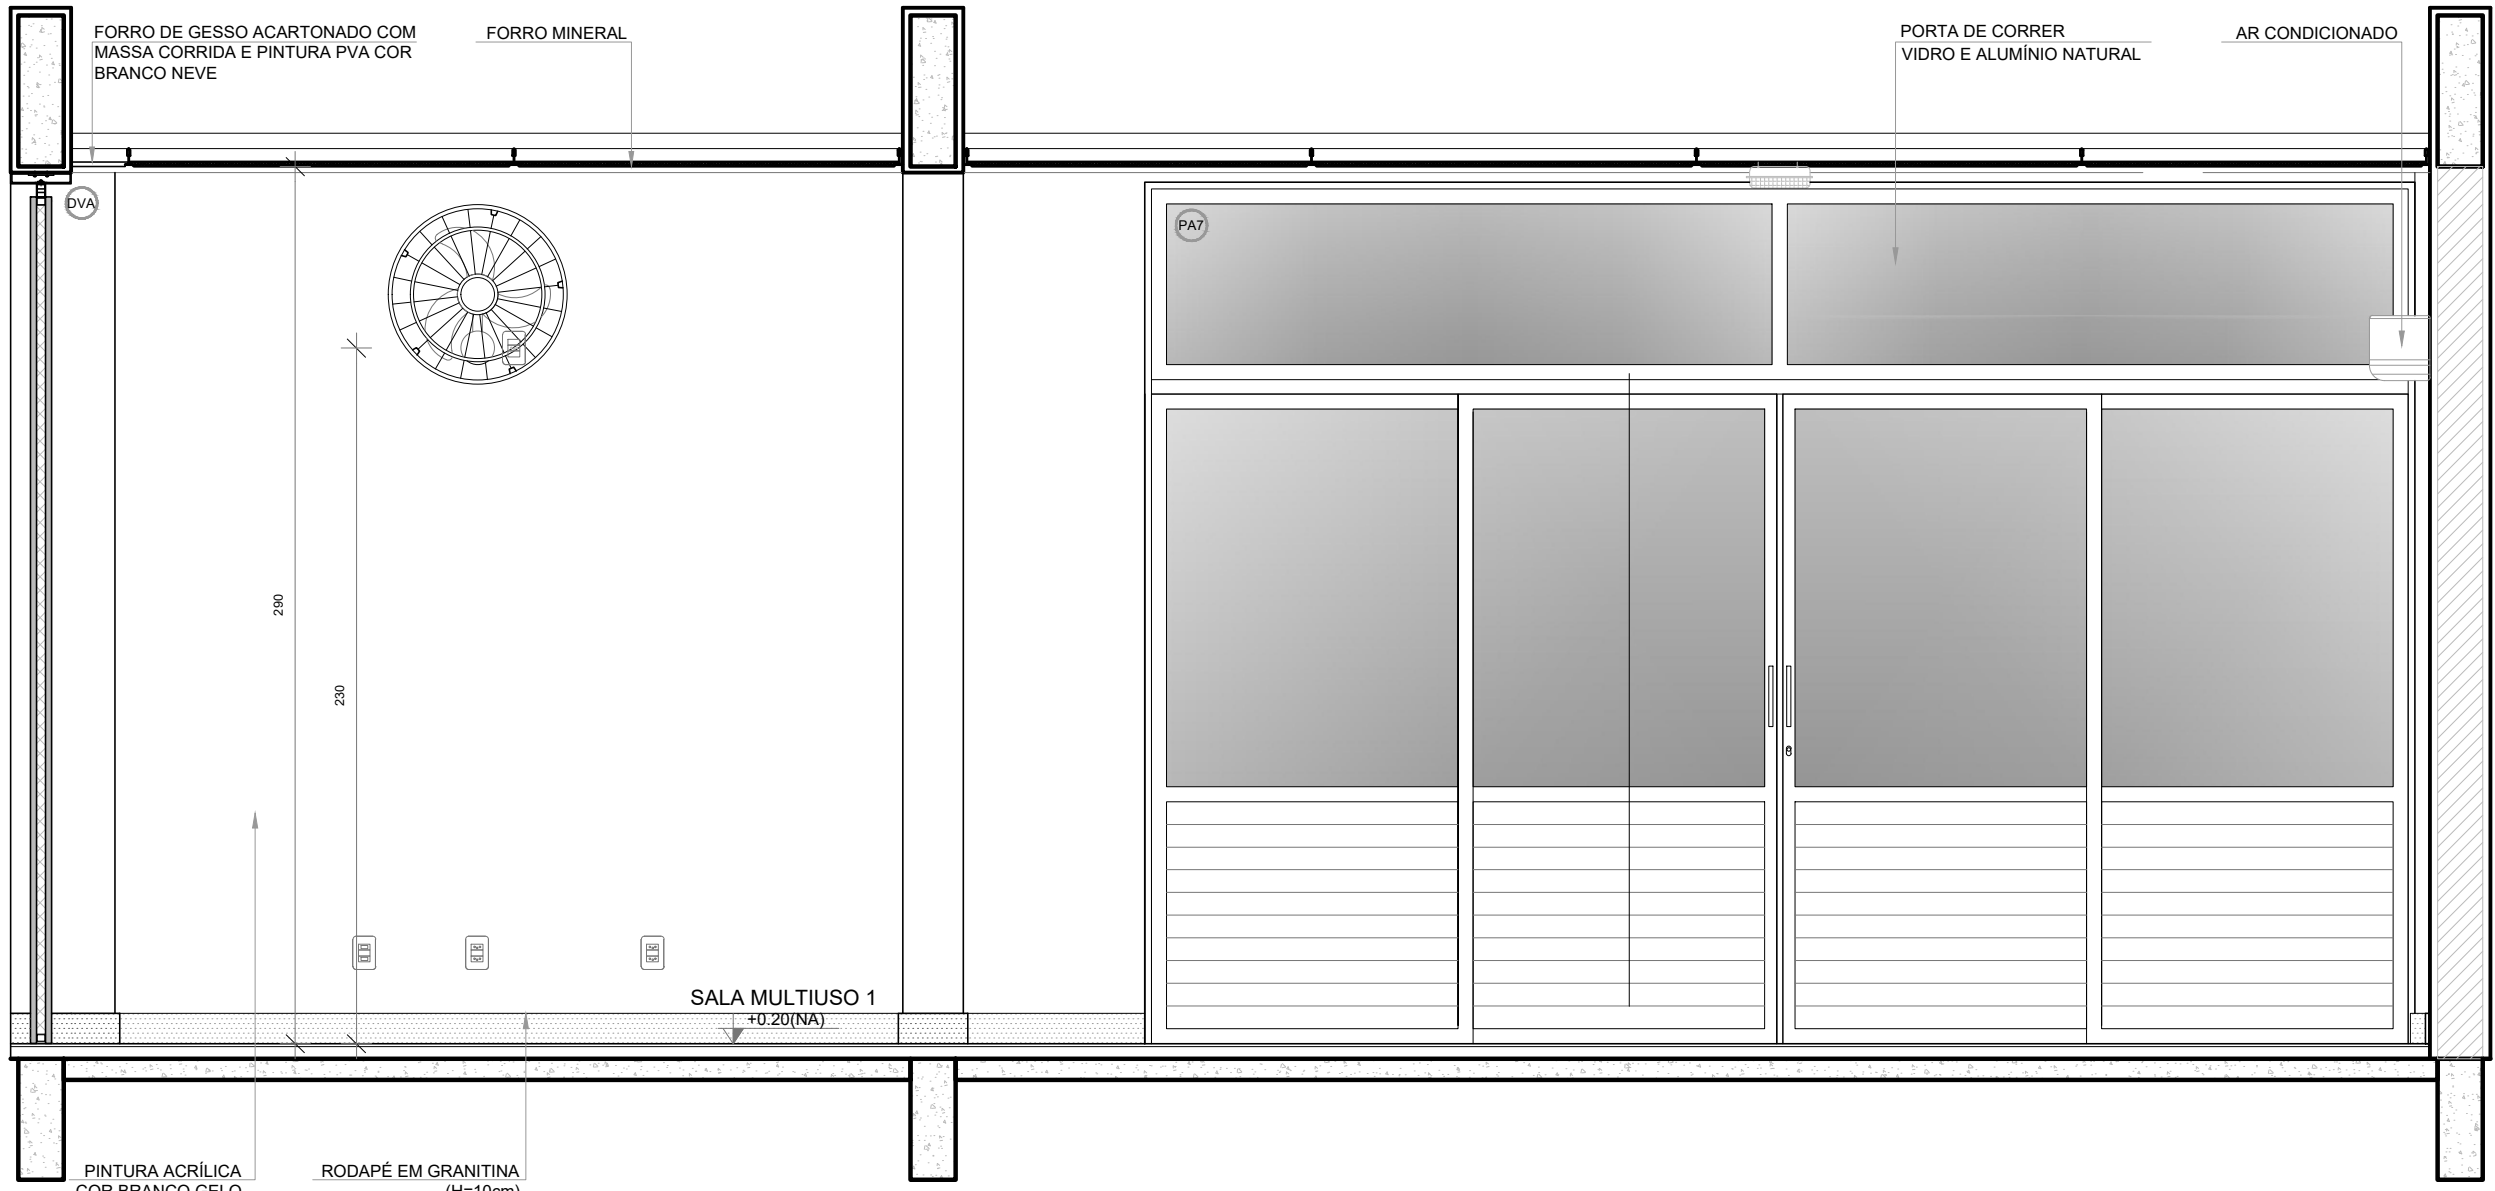


VISTA 4

NOTAS


- MEDIDAS E NÍVEIS EM METROS;
- VERIFICAR POSIÇÃO EXATA DOS PILARES NO PROJETO ESTRUTURAL;
- VERIFICAR DETALHES CONSTRUTIVOS PERTINENTES NAS PRANCHAS DE DETALHAMENTO;
- EM CASO DE CONFLITO DE INFORMAÇÕES ENTRE O PROJETO GRÁFICO E O MEMORIAL DESCRITIVO, PREVALECE A INFORMAÇÃO CONTIDA NOS DESENHOS;
- ALTERAÇÕES NESTE PROJETO SOMENTE COM AUTORIZAÇÃO EXPRESSA DO FNDE

REFERÊNCIAS:


- PLANILHA DE QUANTITATIVOS
- MEMORIAL DESCRITIVO E ESPECIFICAÇÕES TÉCNICAS (MARCAS/ FABRICANTES DE MATERIAIS RELACIONADOS AOS PROJETOS CONSTITUÍM-SE APENAS COMO REFERÊNCIA. O FNDE NÃO DIRECIONA A ESCOLHA DE MARCAS E NÃO MANTÉM CADASTRO DE FABRICANTES).

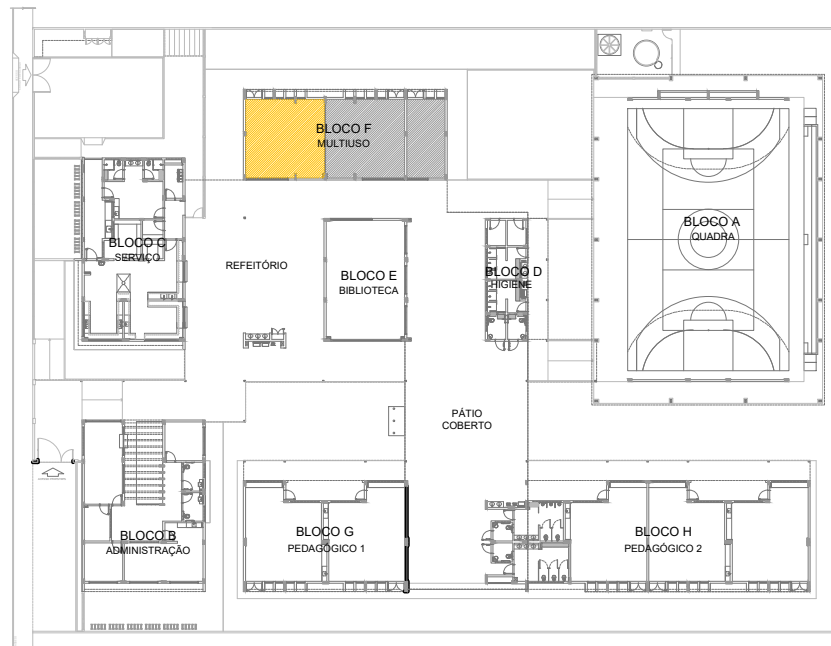


CROQUI DE REFERÊNCIA

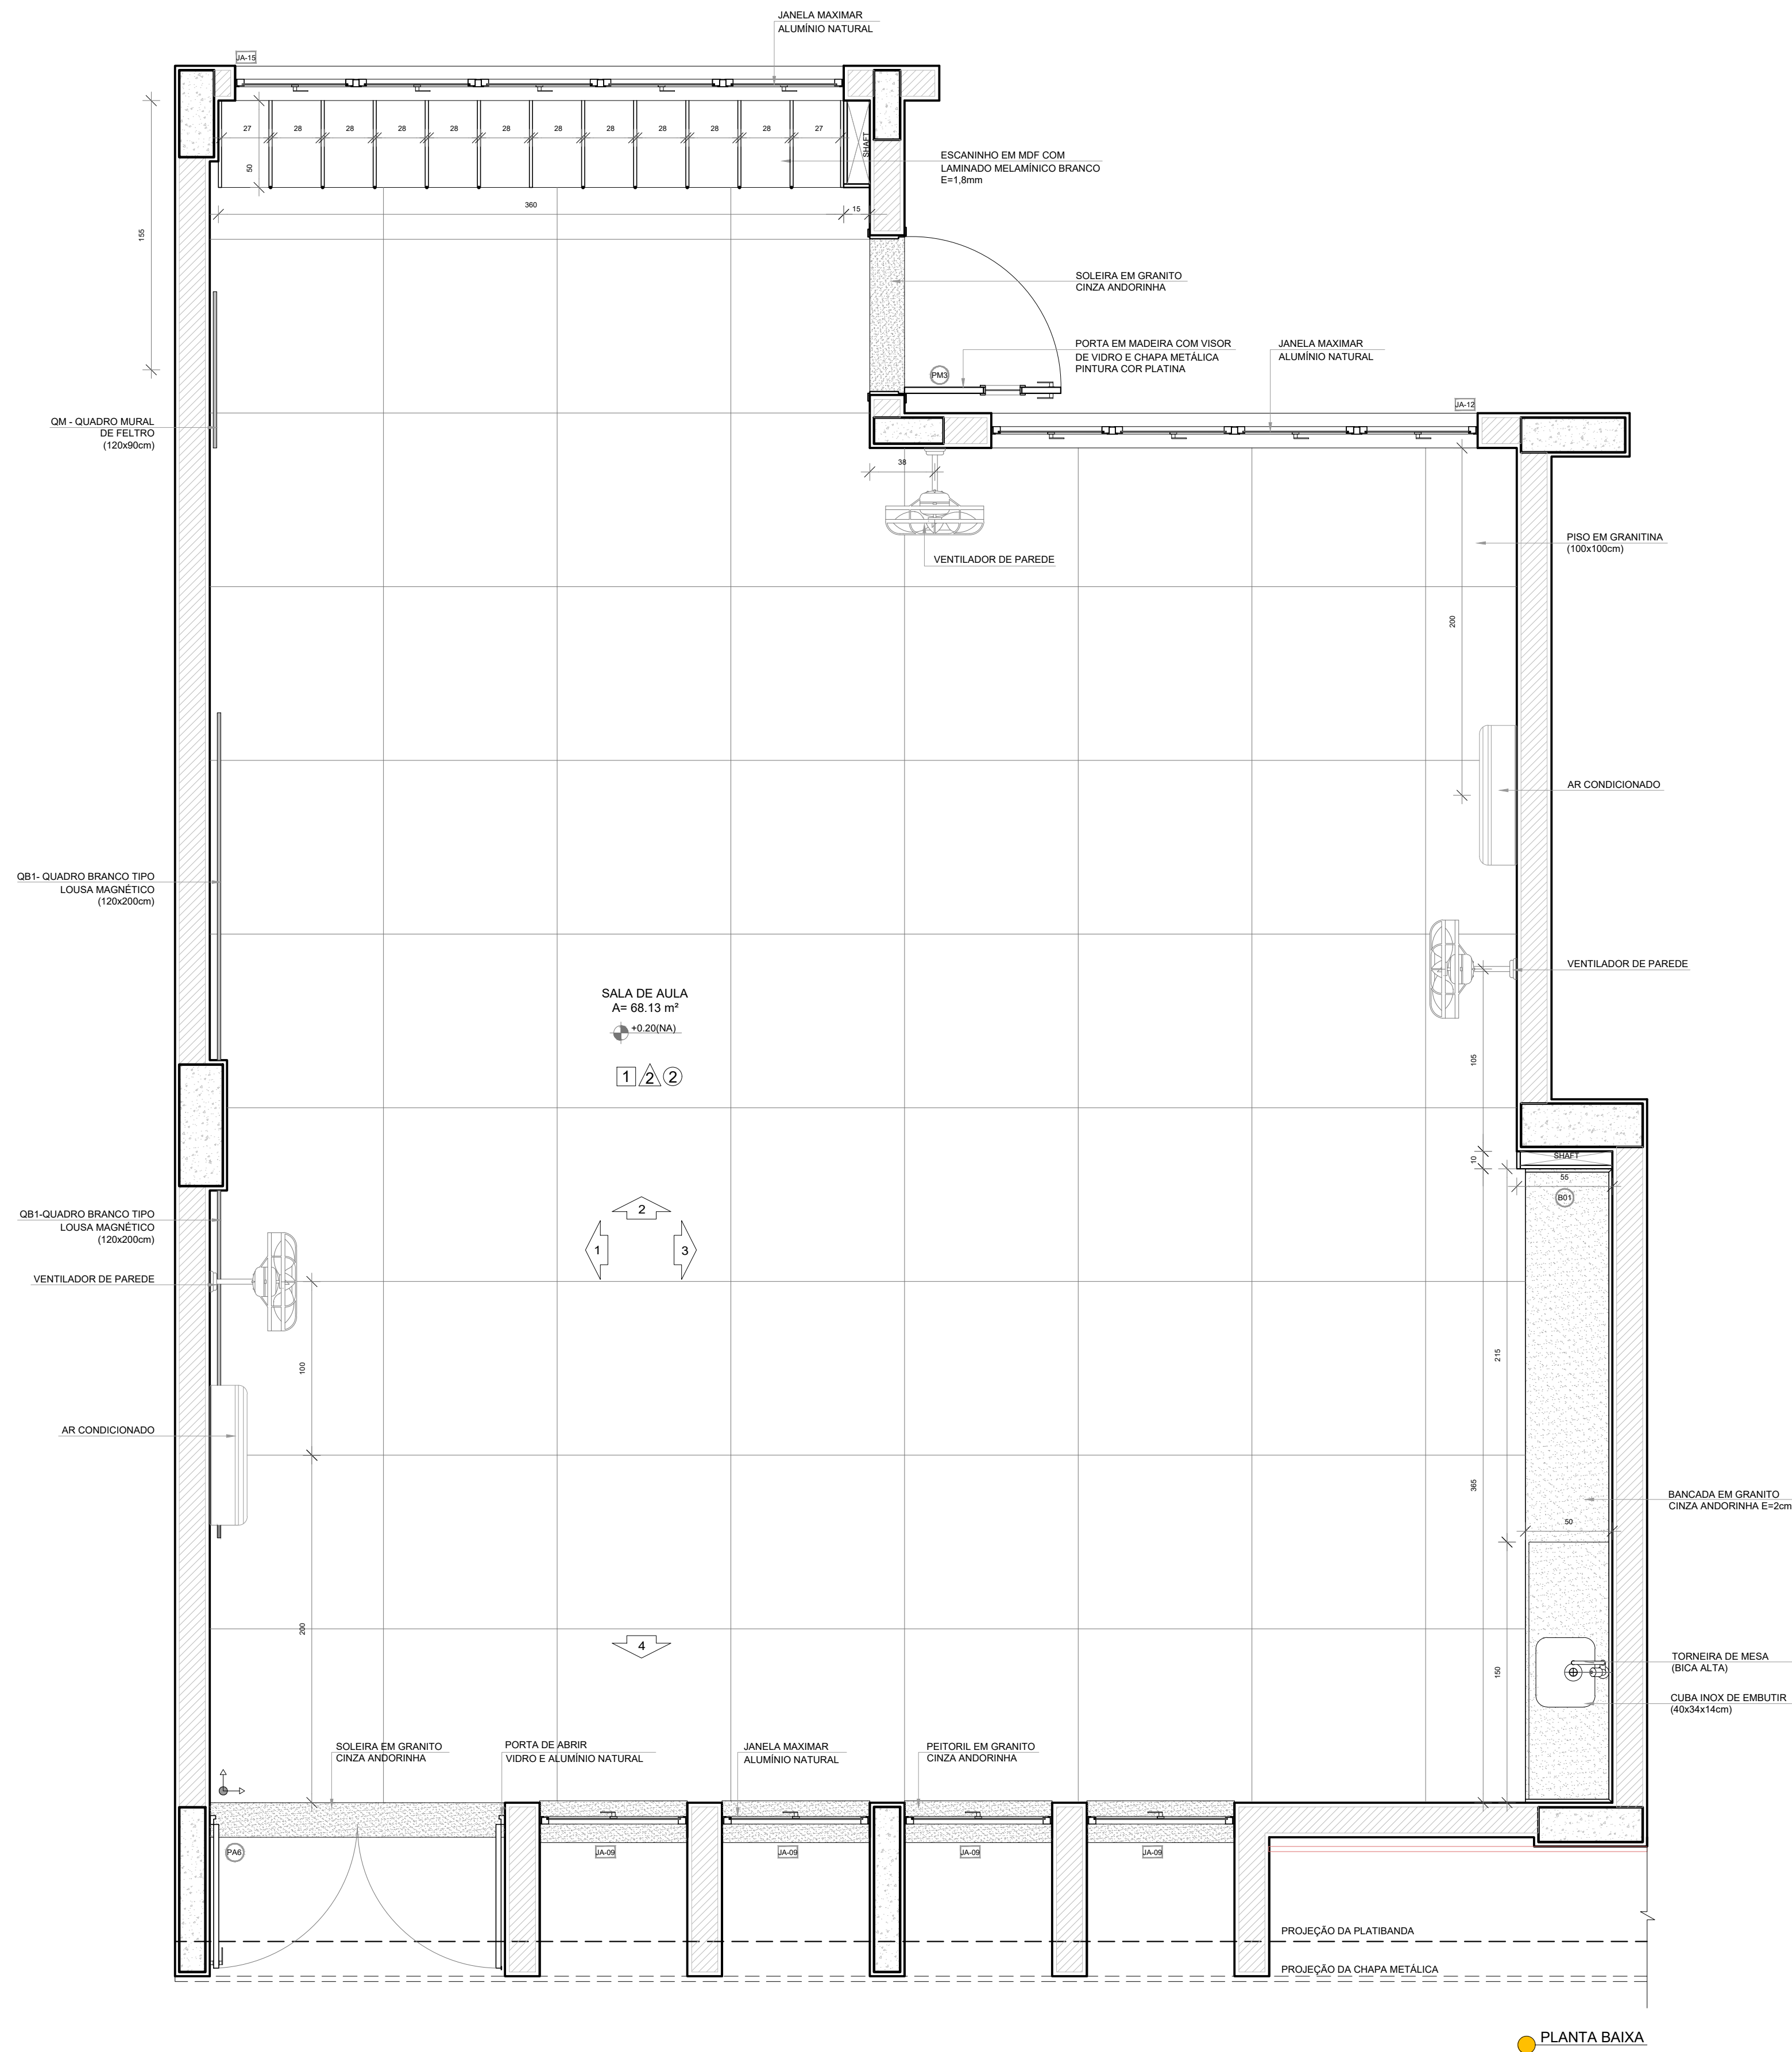


PLANTA BAIXA

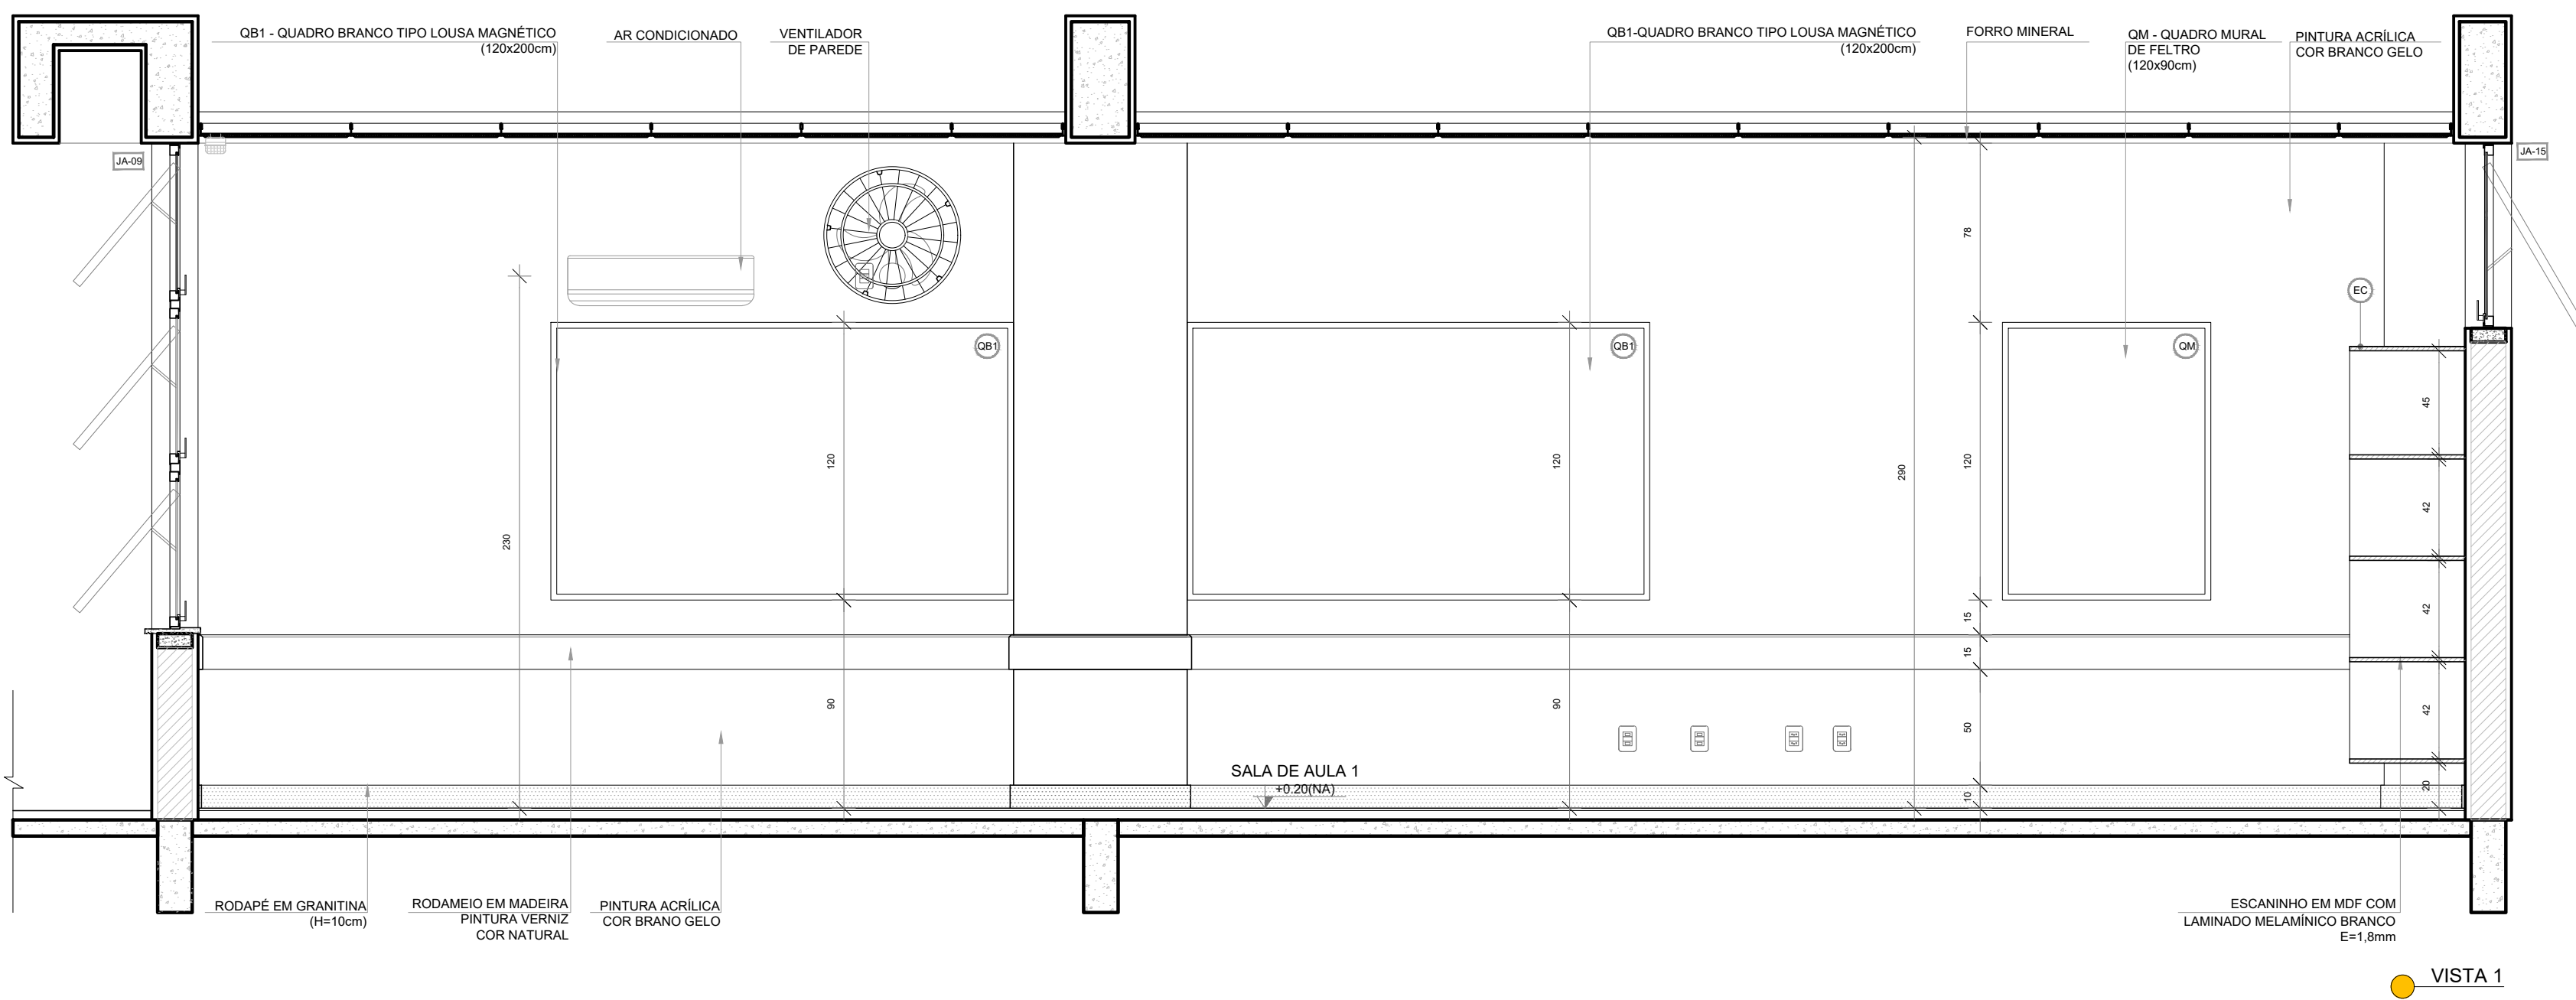


VISTA 1

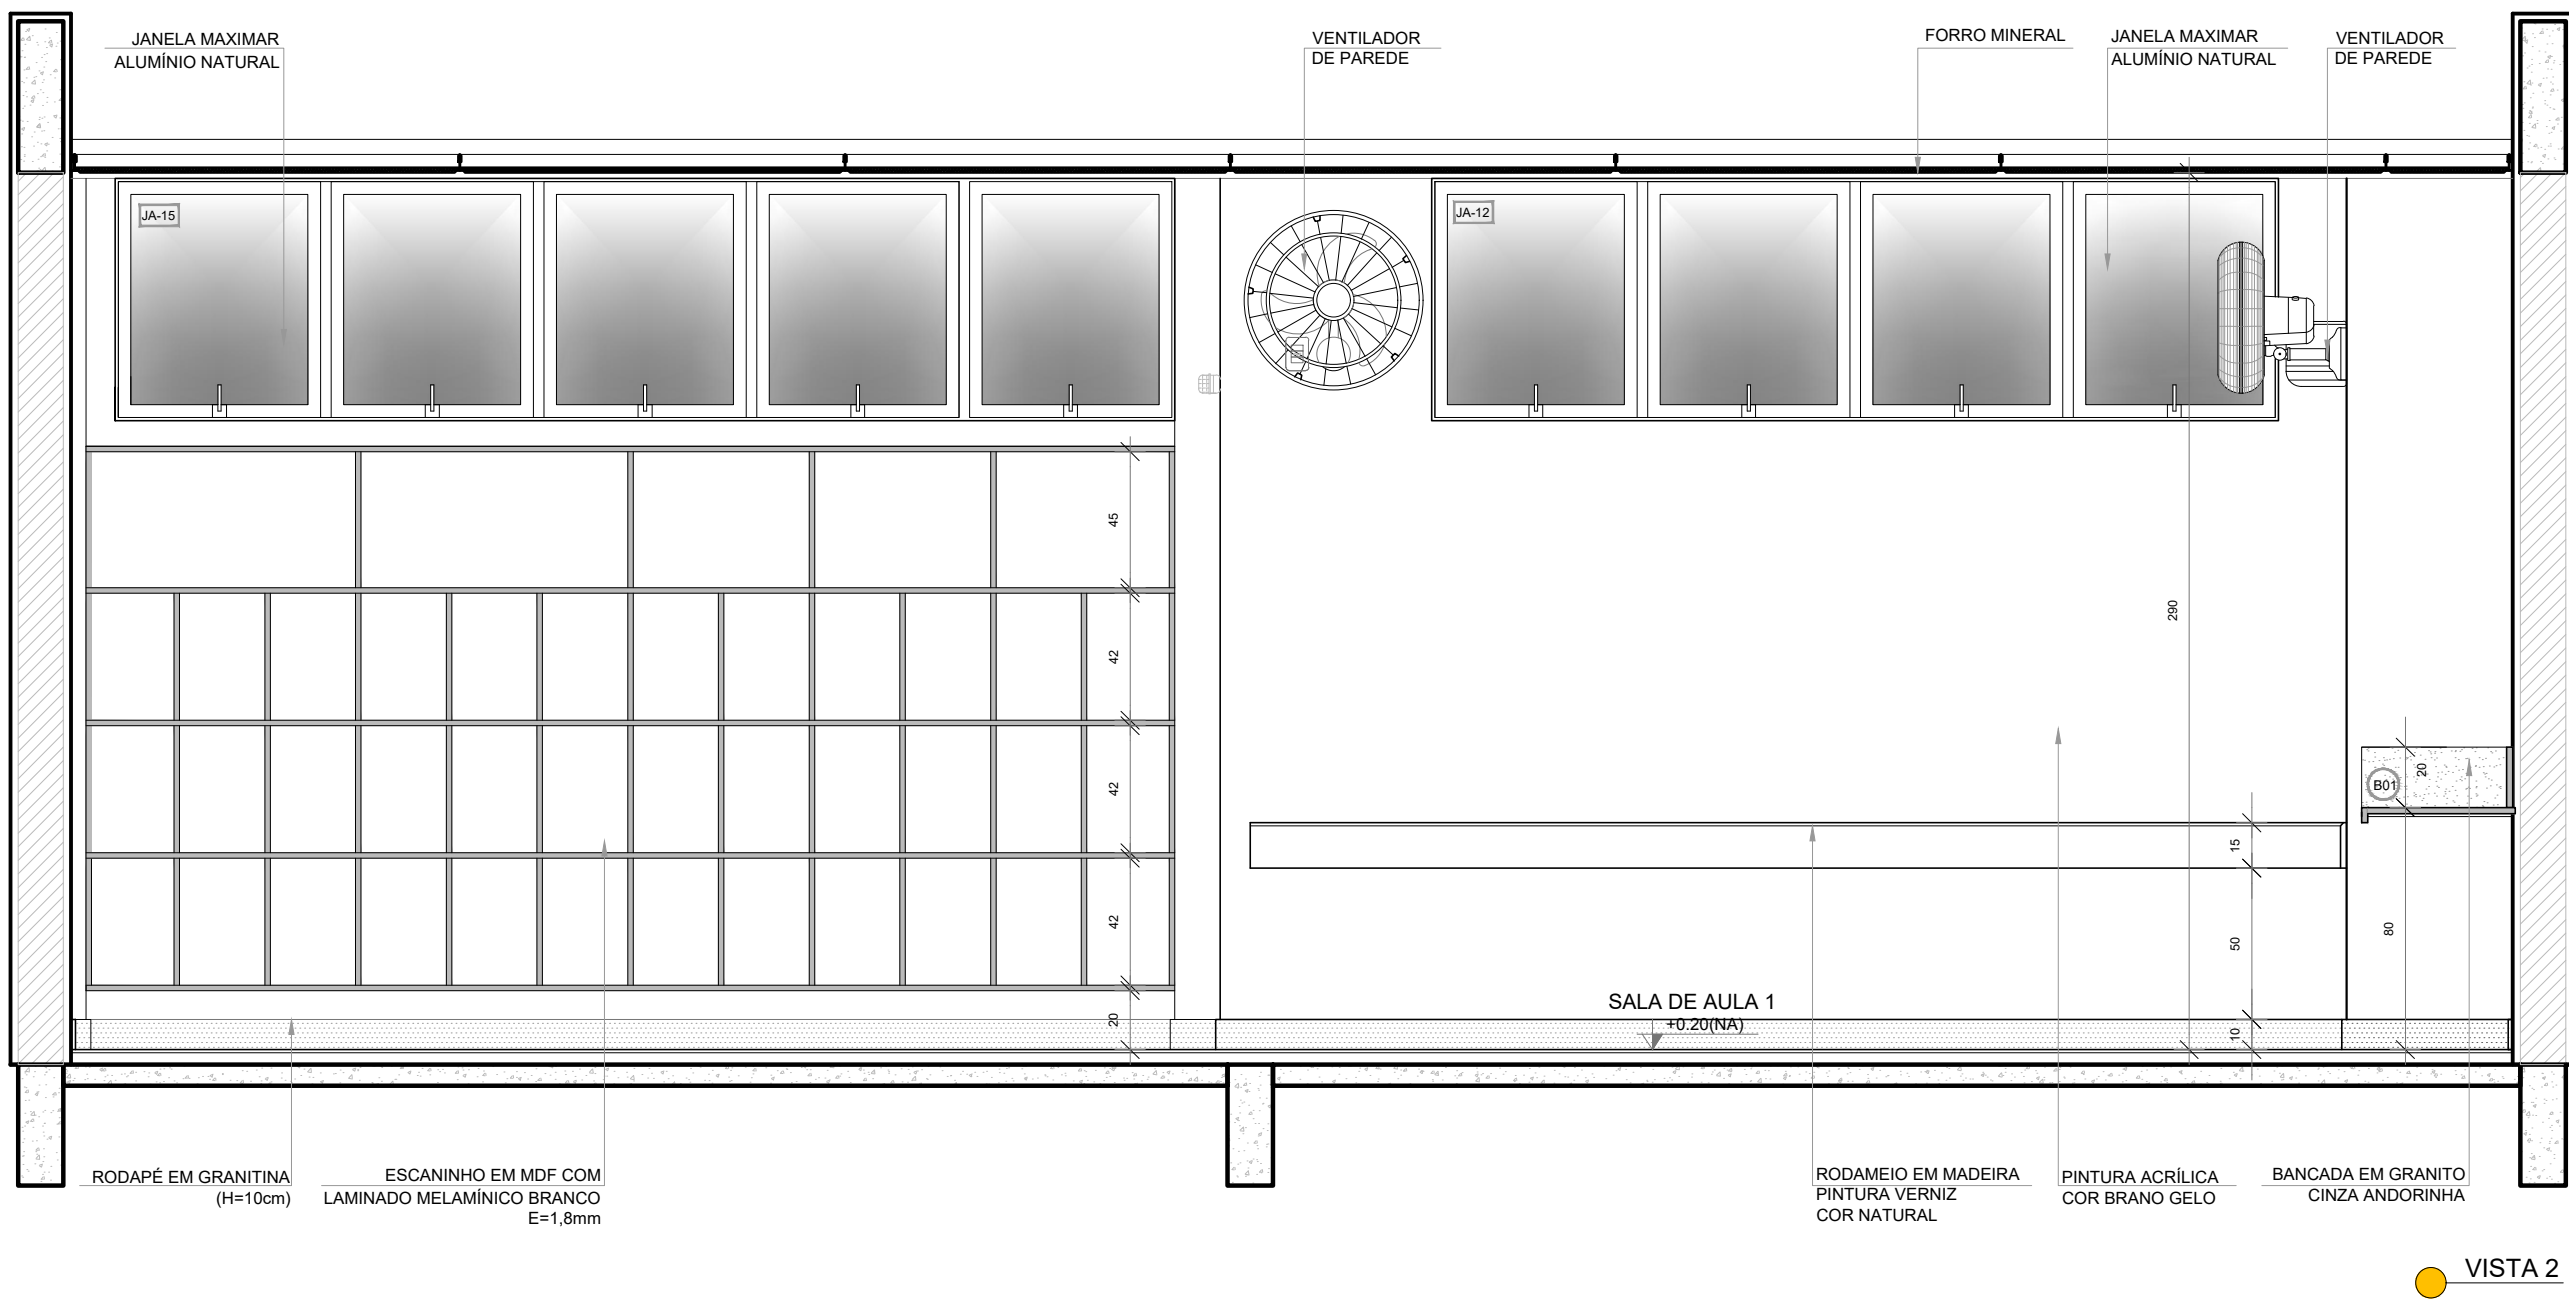

VISTA 2

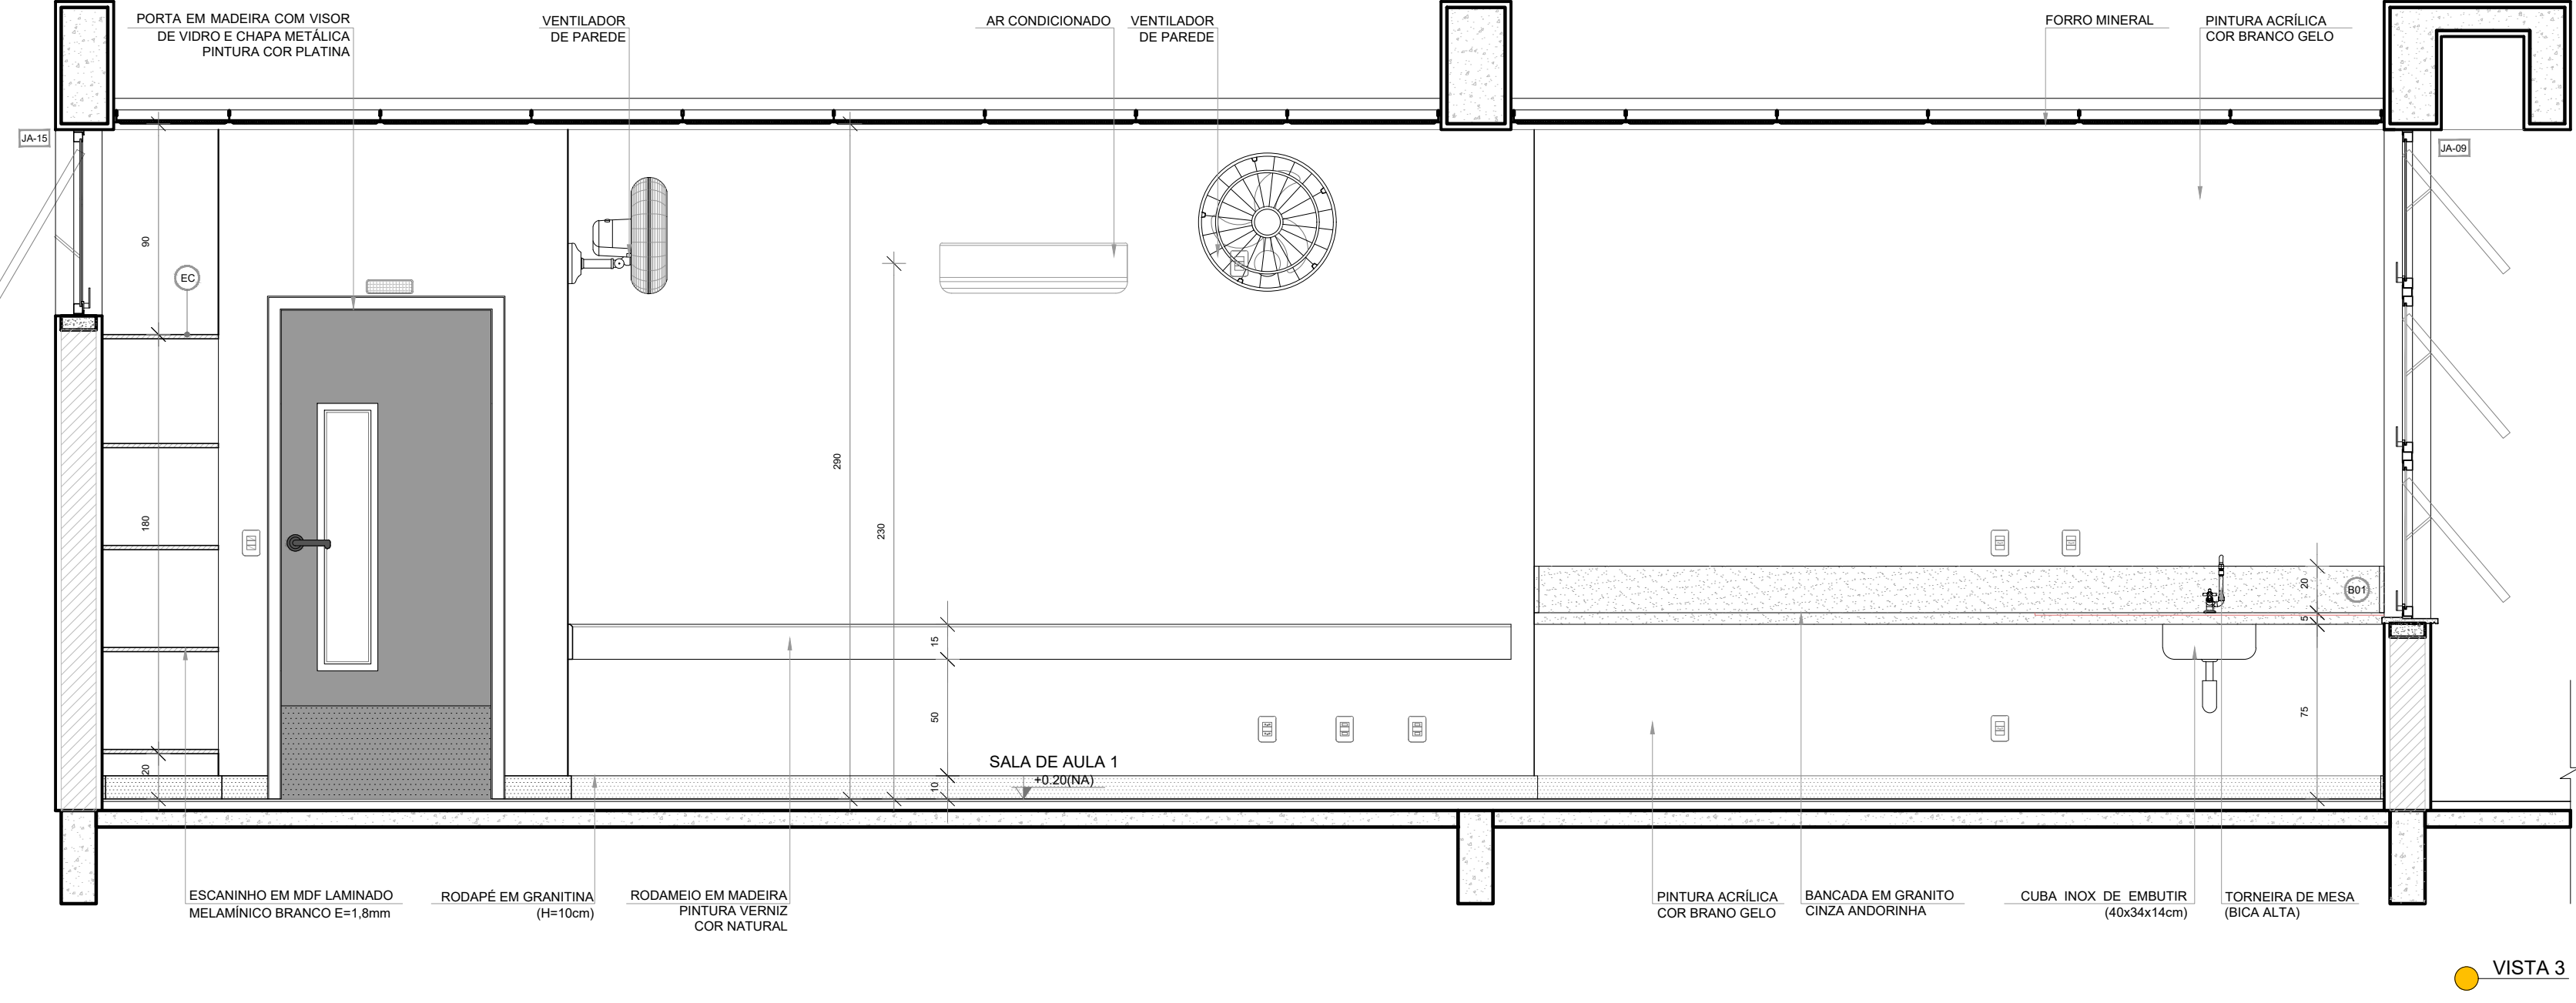

VISTA 3

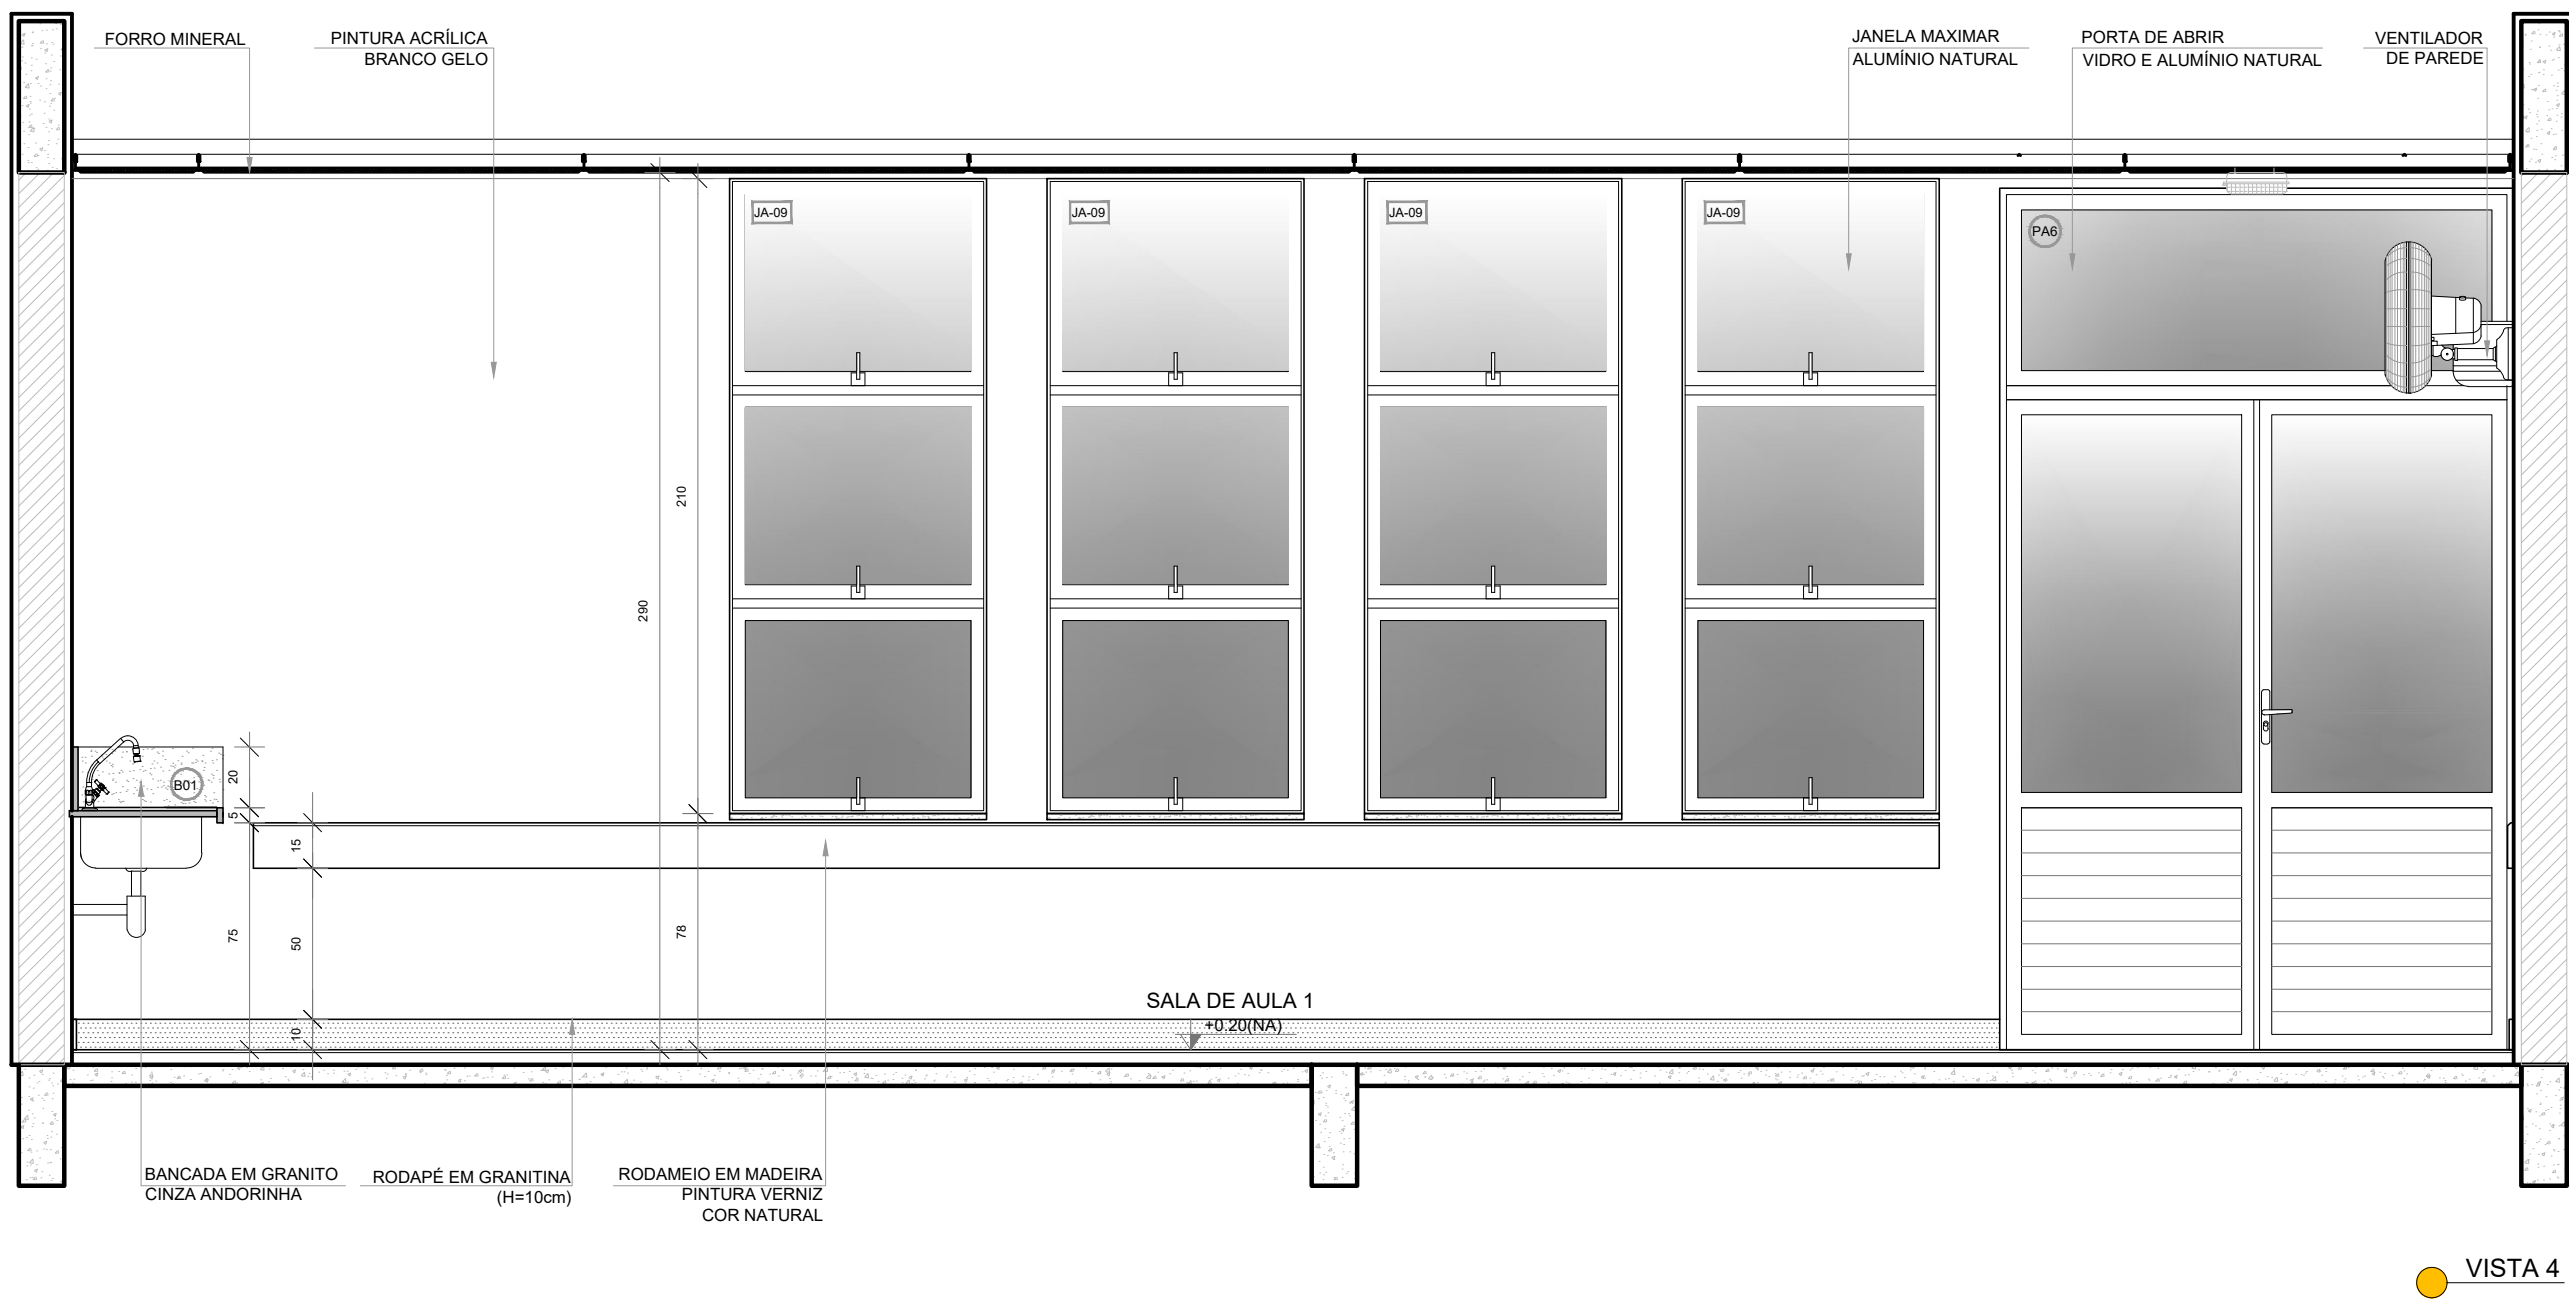


VISTA 4

NOTAS

- MEDIDAS E NÍVEIS EM METROS;
- VERIFICAR POSIÇÃO EXATA DOS PILARES NO PROJETO ESTRUTURAL;
- VERIFICAR DETALHES CONSTRUTIVOS PERTINENTES NAS PRANCHAS DE DETALHAMENTO;
- EM CASO DE CONFLITO DE INFORMAÇÕES ENTRE O PROJETO GRÁFICO E O MEMORIAL DESCRITIVO, PREVALECE A INFORMAÇÃO CONTIDA NOS DESENHOS;
- ALTERAÇÕES NESTE PROJETO SOMENTE COM AUTORIZAÇÃO EXPRESSA DO FINE


REFERÊNCIAS:

- PLANILHA DE QUANTITATIVOS
- MEMORIAL DESCRITIVO E ESPECIFICAÇÕES TÉCNICAS (MARCAS/ FABRICANTES DE MATERIAIS RELACIONADOS AOS PROJETOS CONSTITUEM-SE APENAS COMO REFERÊNCIA. O FINE NÃO DIRECIONA A ESCOLHA DE MARCAS E NÃO MANTÉM CADASTRO DE FABRICANTES).

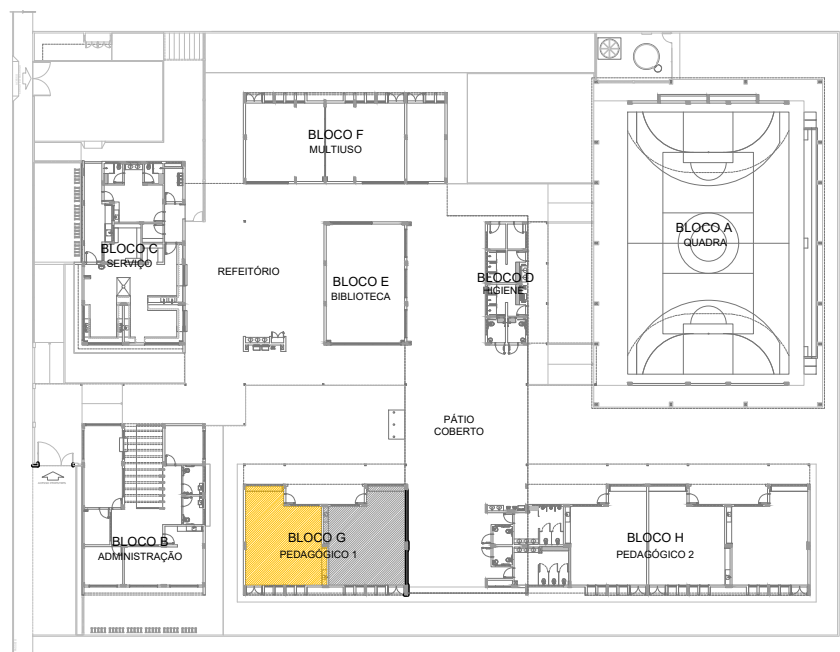


CROQUI DE REFERÊNCIA


1 SANITÁRIO ACESSÍVEL
ESCALA 1/25

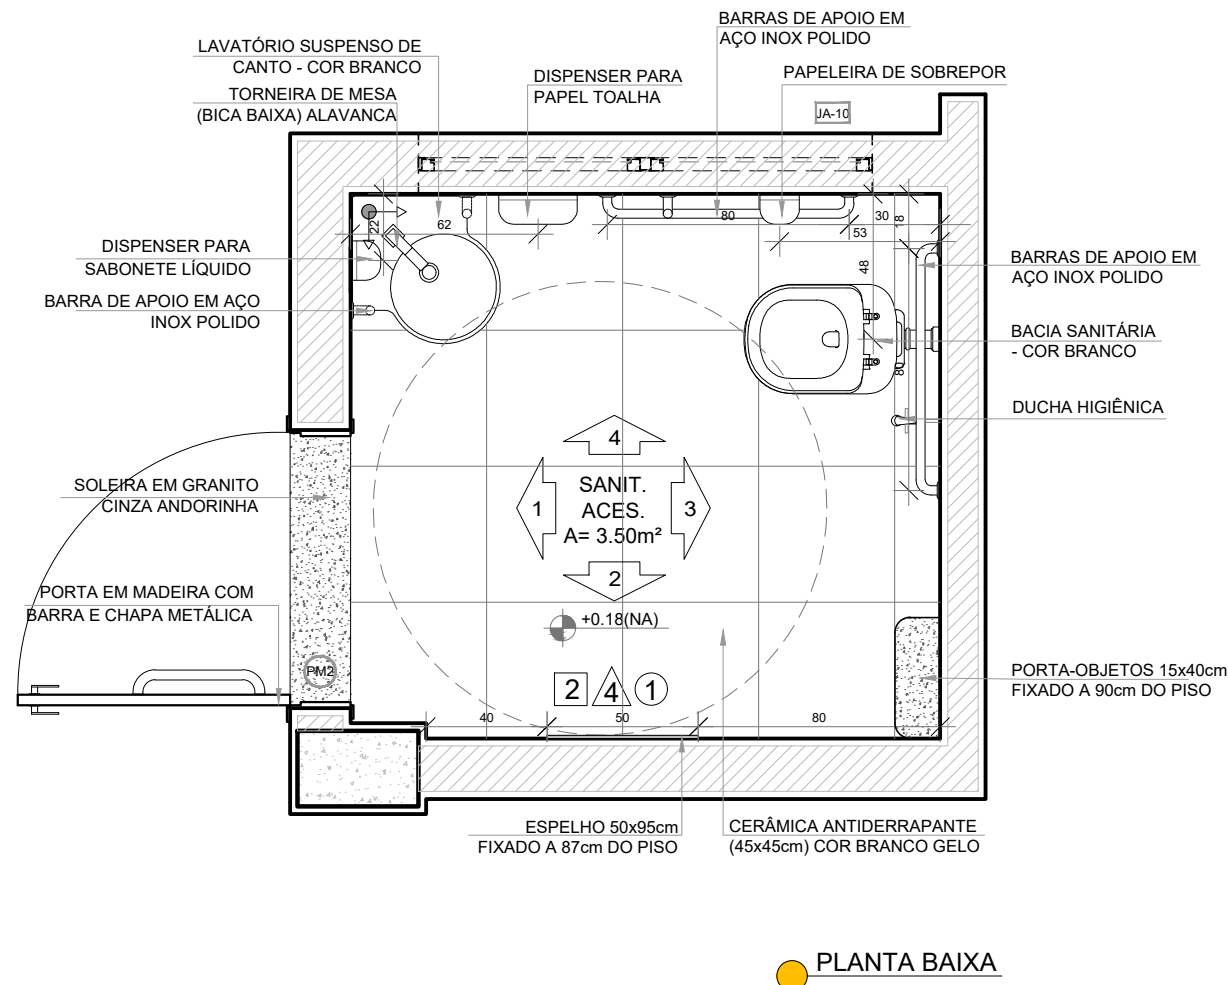


PLANTA BAIXA

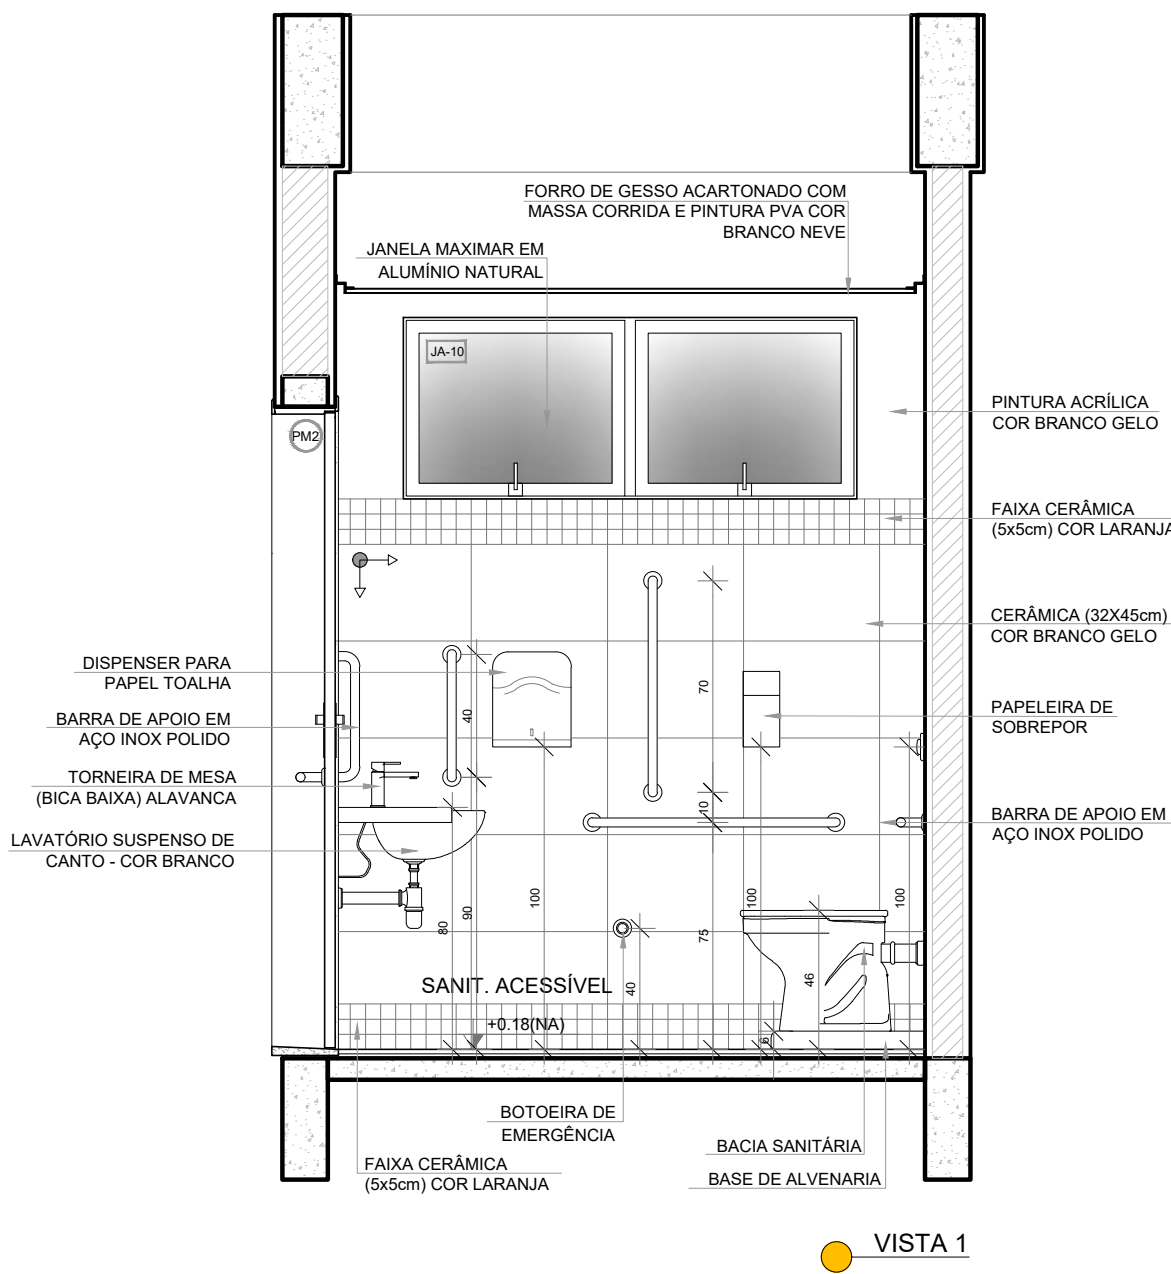


VISTA 1

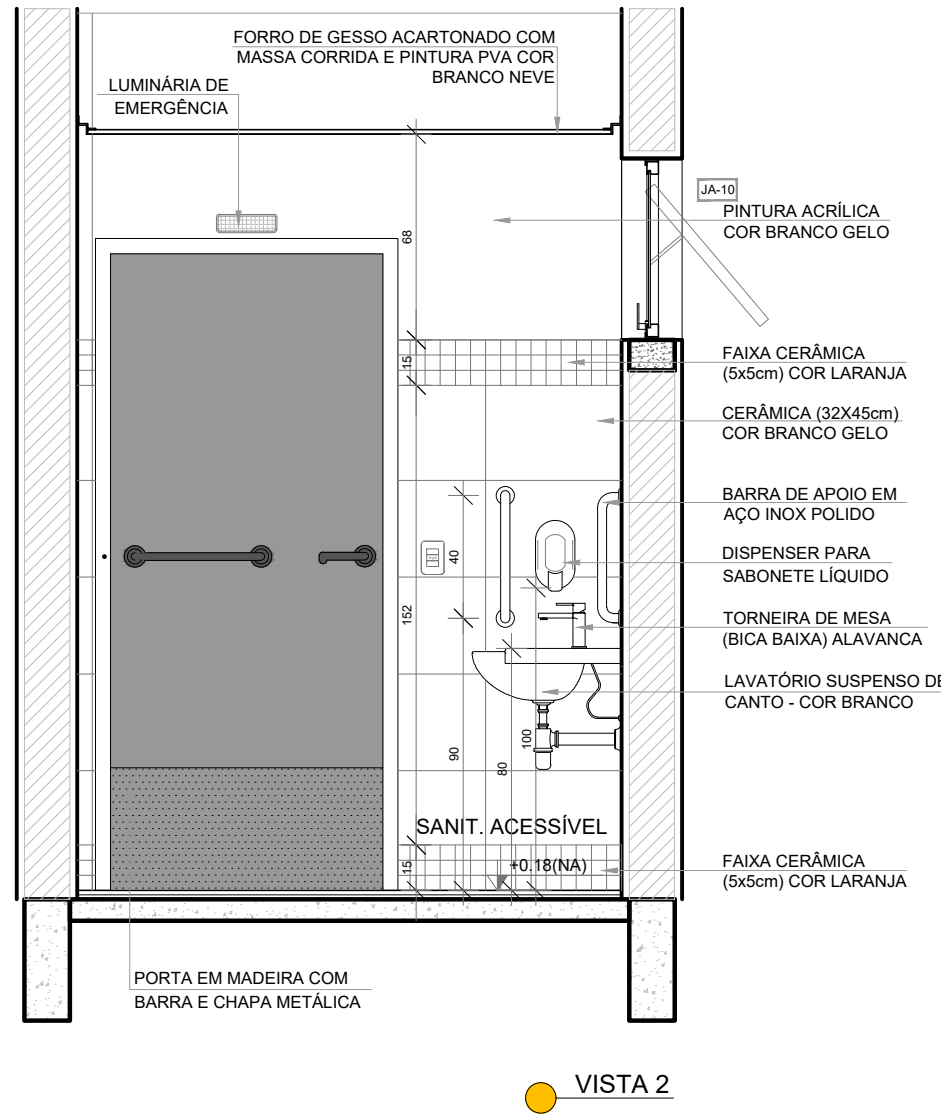

VISTA 2

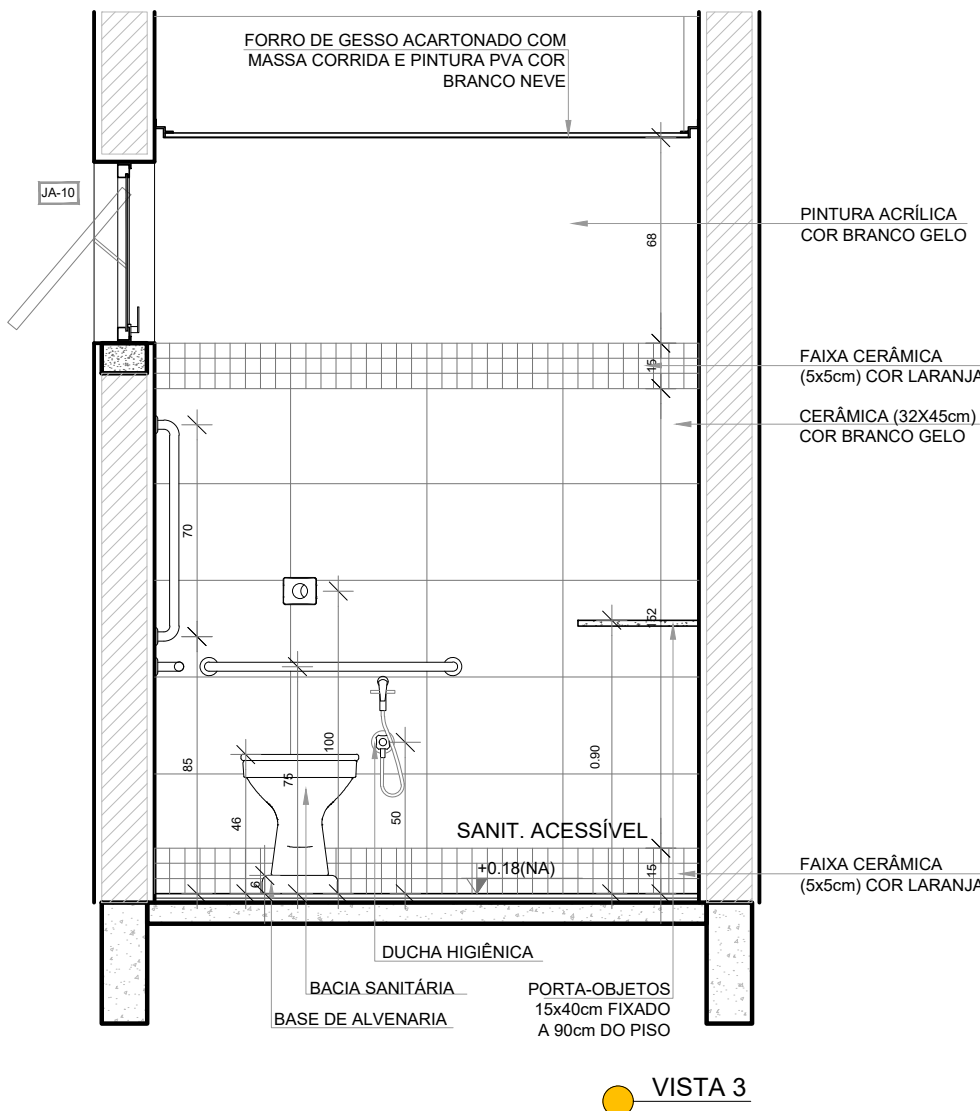

VISTA 3

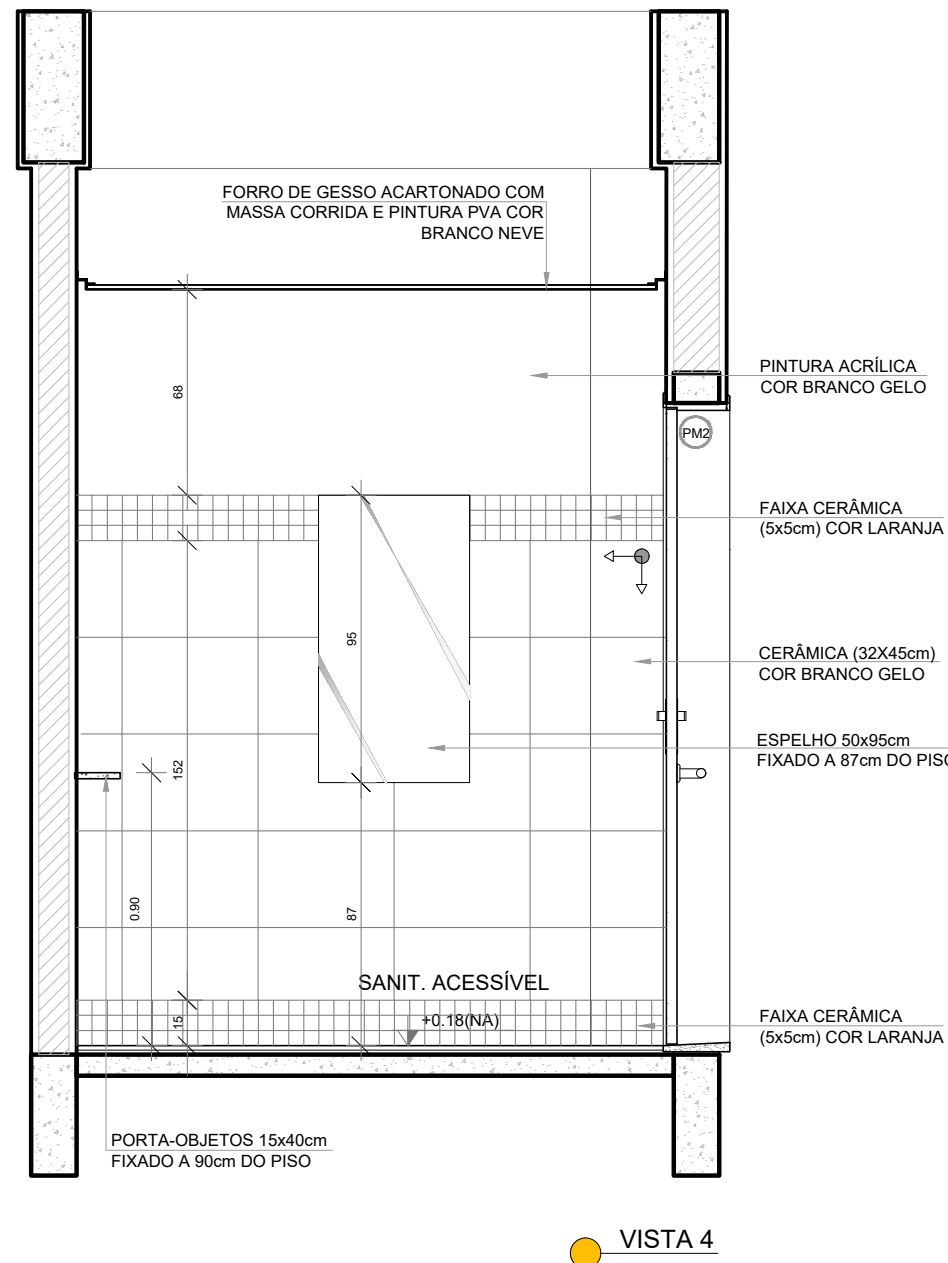


VISTA 4

NOTAS





- MEDIDAS E NÍVEIS EM METROS;
- VERIFICAR POSIÇÃO EXATA DOS PILARES NO PROJETO ESTRUTURAL;
- VERIFICAR DETALHES CONSTRUTIVOS PERTINENTES NAS PRANCHAS DE DETALHAMENTO;
- EM CASO DE CONFLITO DE INFORMAÇÕES ENTRE O PROJETO GRÁFICO E O MEMORIAL DESCRITIVO, PREVALECE A INFORMAÇÃO CONTIDA NOS DESENHOS;
- ALTERAÇÕES NESTE PROJETO SOMENTE COM AUTORIZAÇÃO EXPRESSA DO FNDE

REFERÊNCIAS:

- PLANILHA DE QUANTITATIVOS
- MEMORIAL DESCRITIVO E ESPECIFICAÇÕES TÉCNICAS (MARCAS/ FABRICANTES DE MATERIAIS RELACIONADOS AOS PROJETOS CONSTITUEM-SE APENAS COMO REFERÊNCIA. O FNDE NÃO DIRECIONA A ESCOLHA DE MARCAS E NÃO MANTÉM CADASTRO DE FABRICANTES).

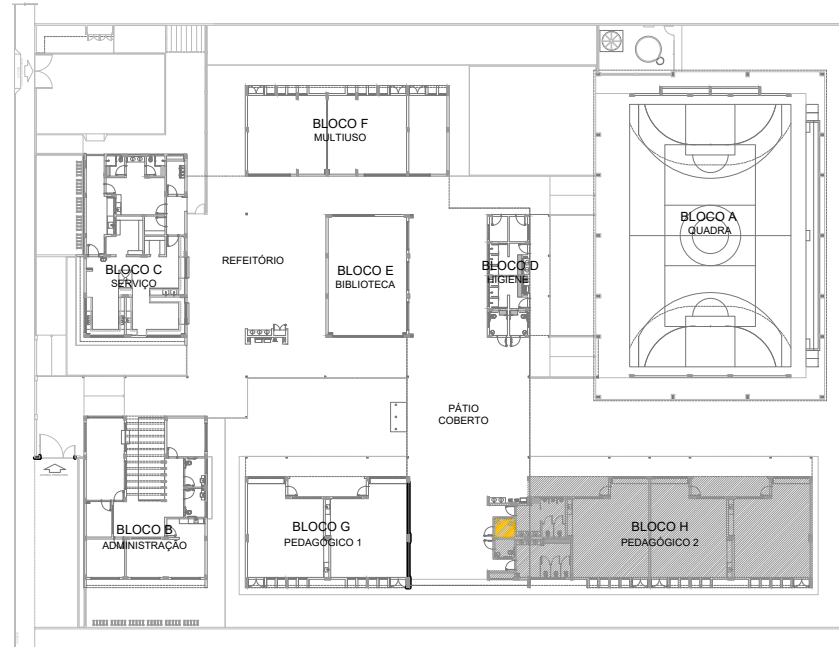


CROQUI DE REFERÊNCIA

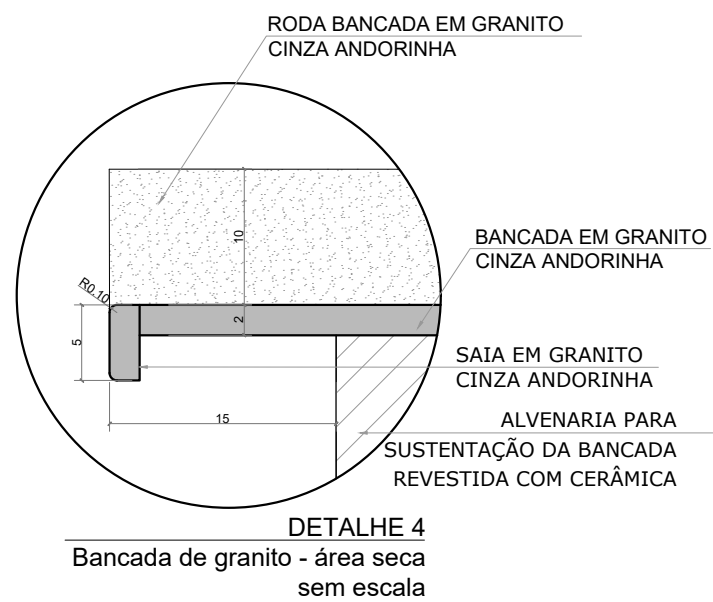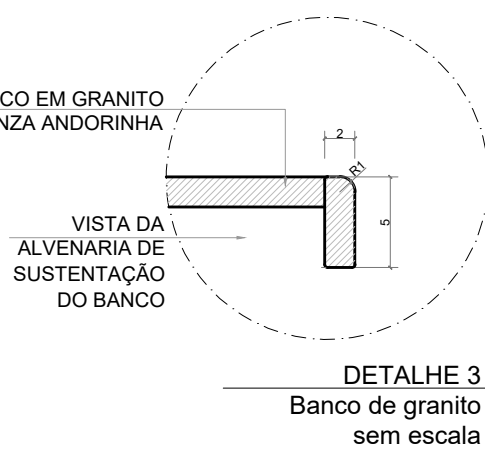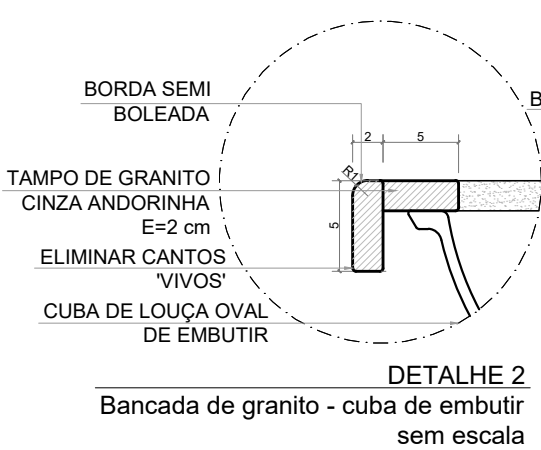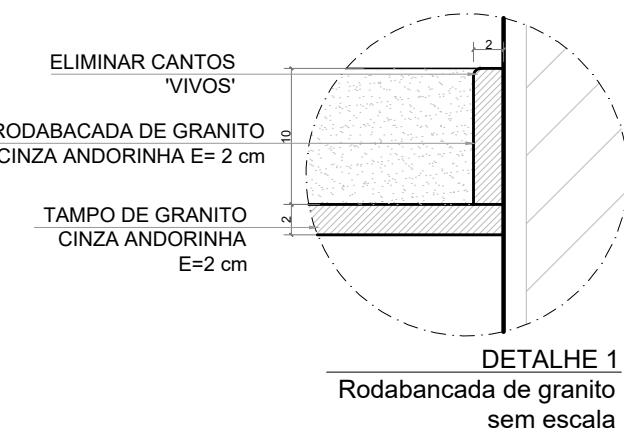


 PREFEITURA MUNICIPAL DE SÃO VICENTE <i>Cidade Monumento da História da Pátria</i> <i>Cellula Mater da Nacionalidade</i> <i>Secretaria de Educação - SEDUC</i>			
PROJETO DE ARQUITETURA			
OBRA:	CONSTRUÇÃO DE ESCOLA 5 SALAS DE AULA- MODELO TÉRREO		FOLHA 43/45
ASSUNTO:	AMPLIAÇÃO BLOCO H - PEDAGÓGICO 2	LOCAL:	RUA DOUTOR DONALD ALEXANDRE KEALMAN- 260- JARDIM RIO BRANCO
	SANITÁRIO ACESSÍVEL		
	DETALHES BANCADAS		
		DATA	Nº PROJETO
		DEZEMBRO/2024	A1
		DESENHO PADRÃO FNDE	ESCALA
			1:25
Cristiano Costa de Souza CREA/SP - 5071134167			


1 SANITÁRIO FEMININO
ESCALA 1/25

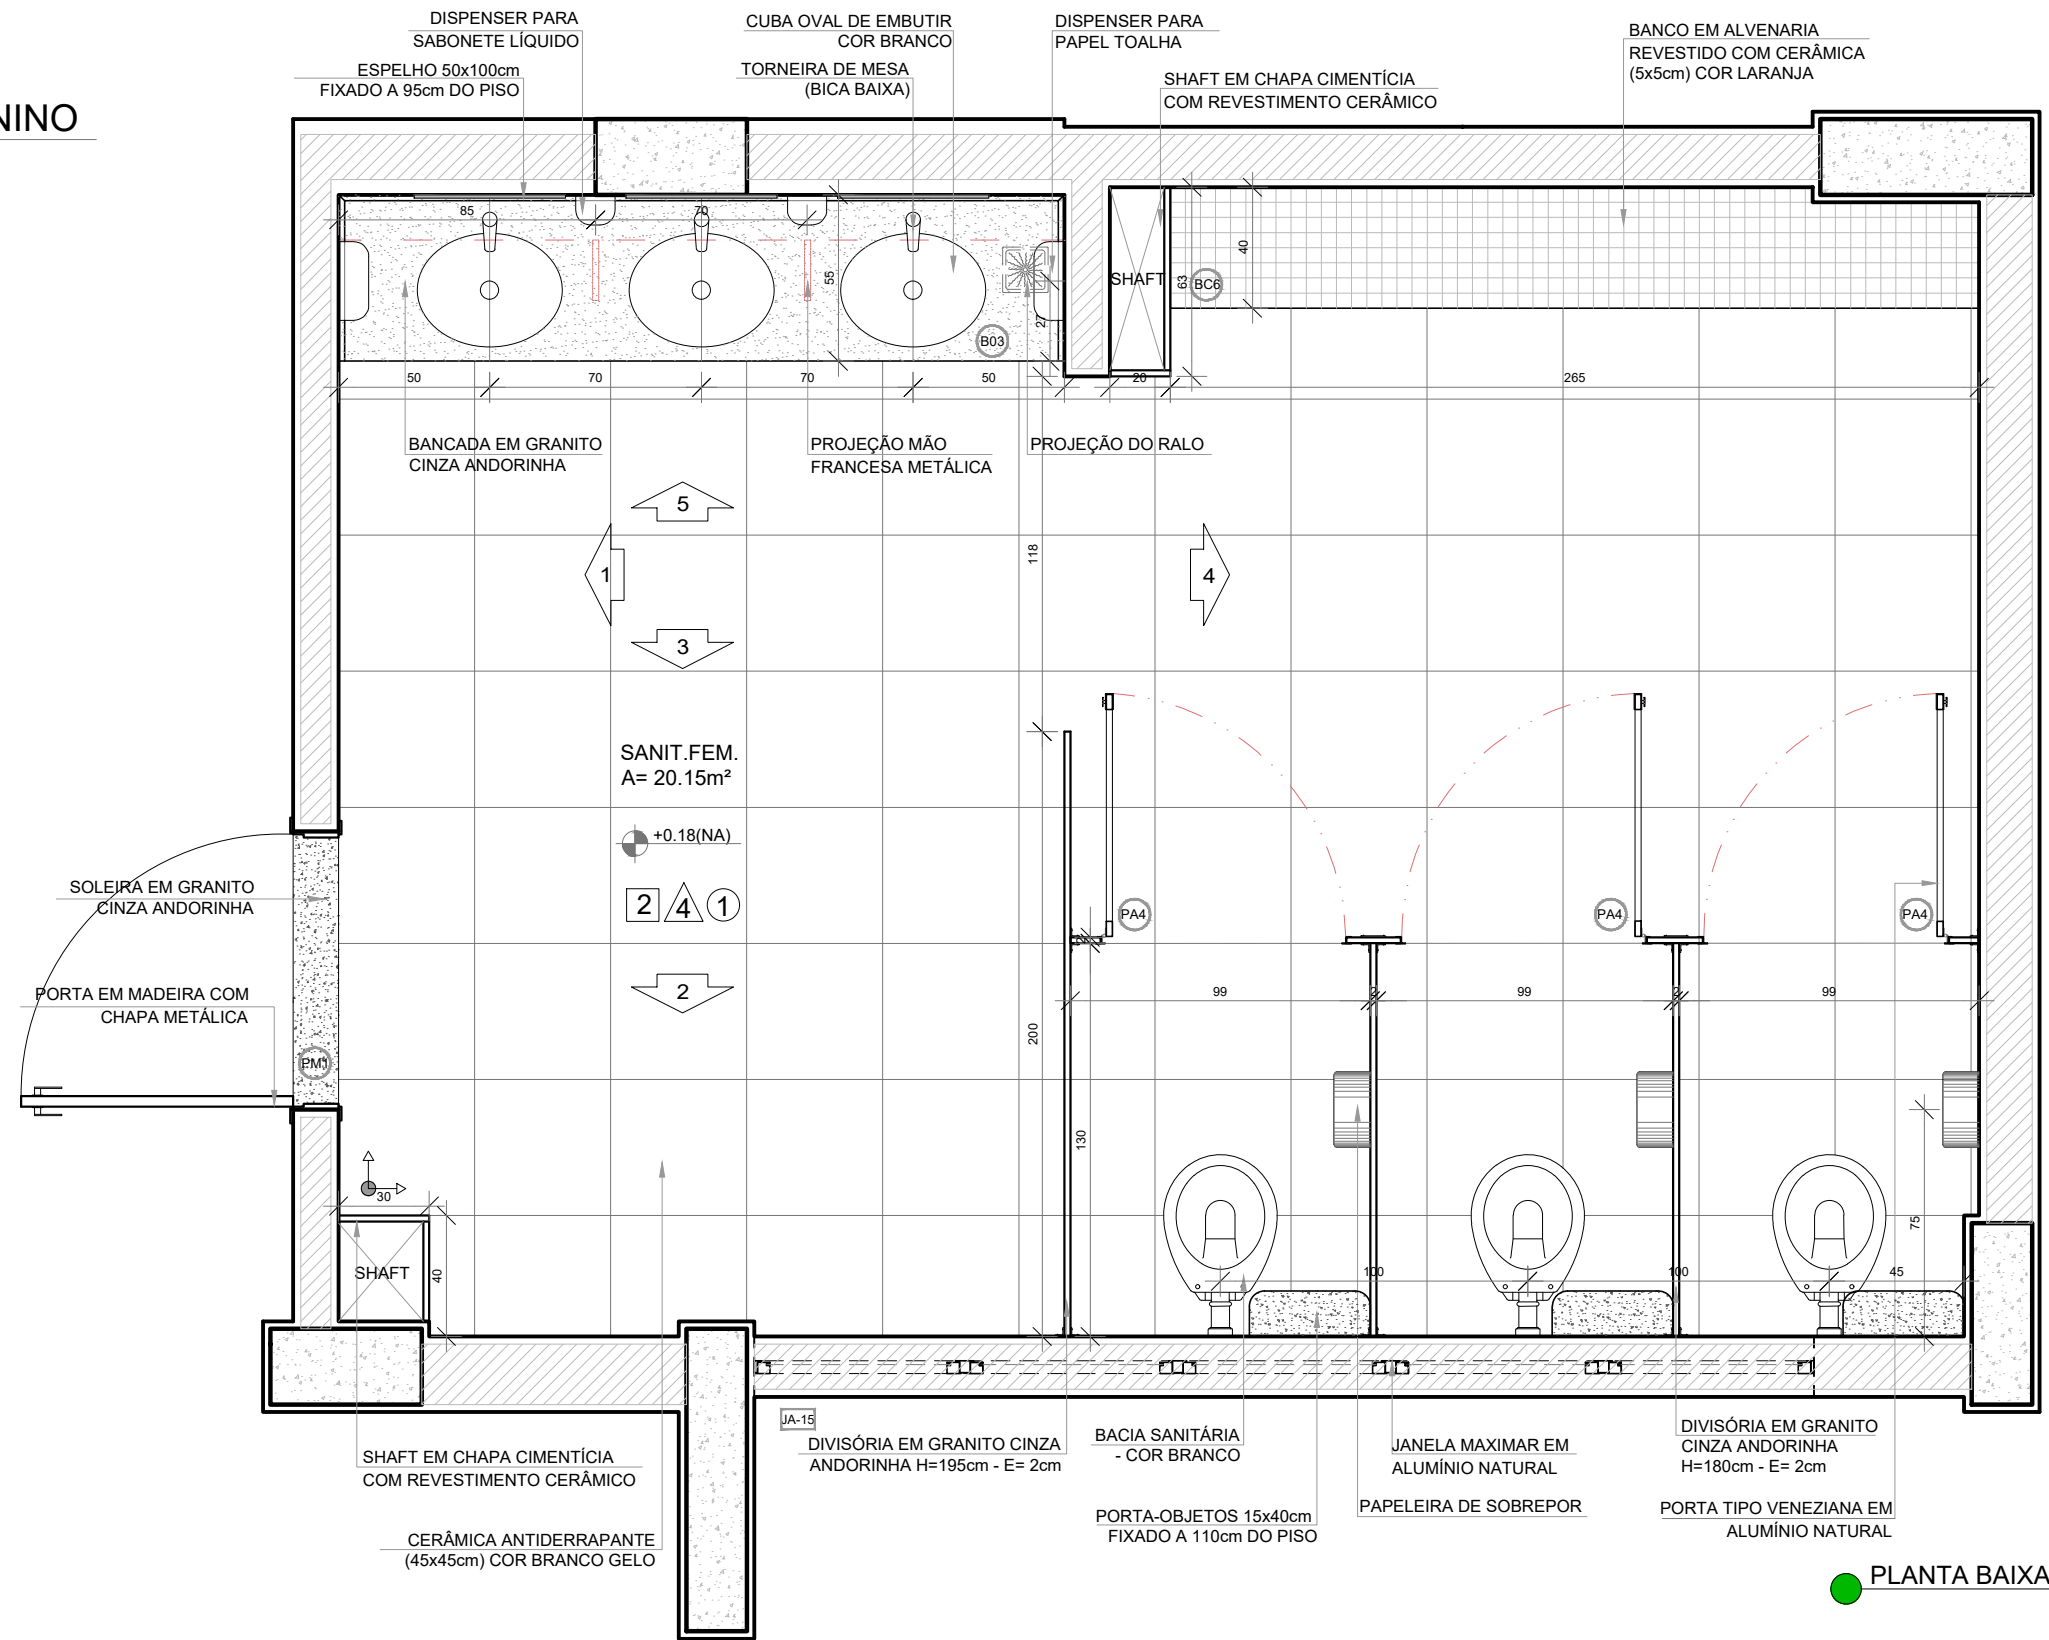


PLANTA BAIXA

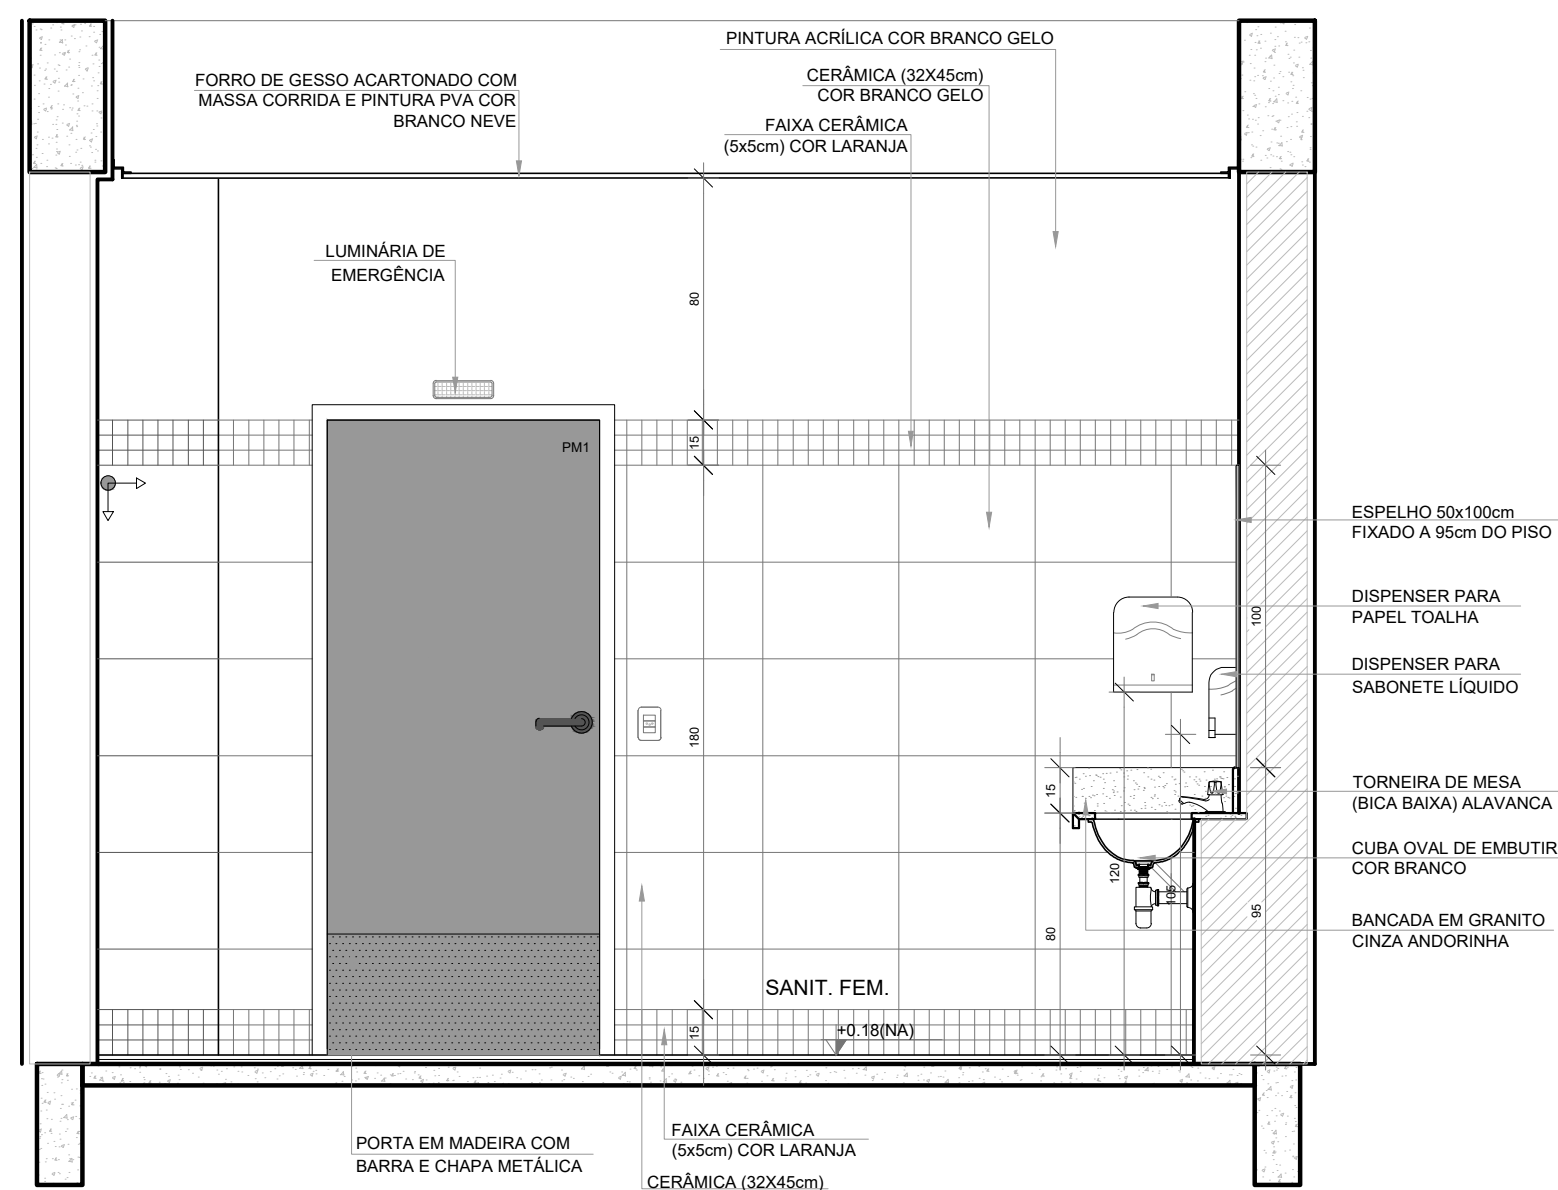


VISTA 1

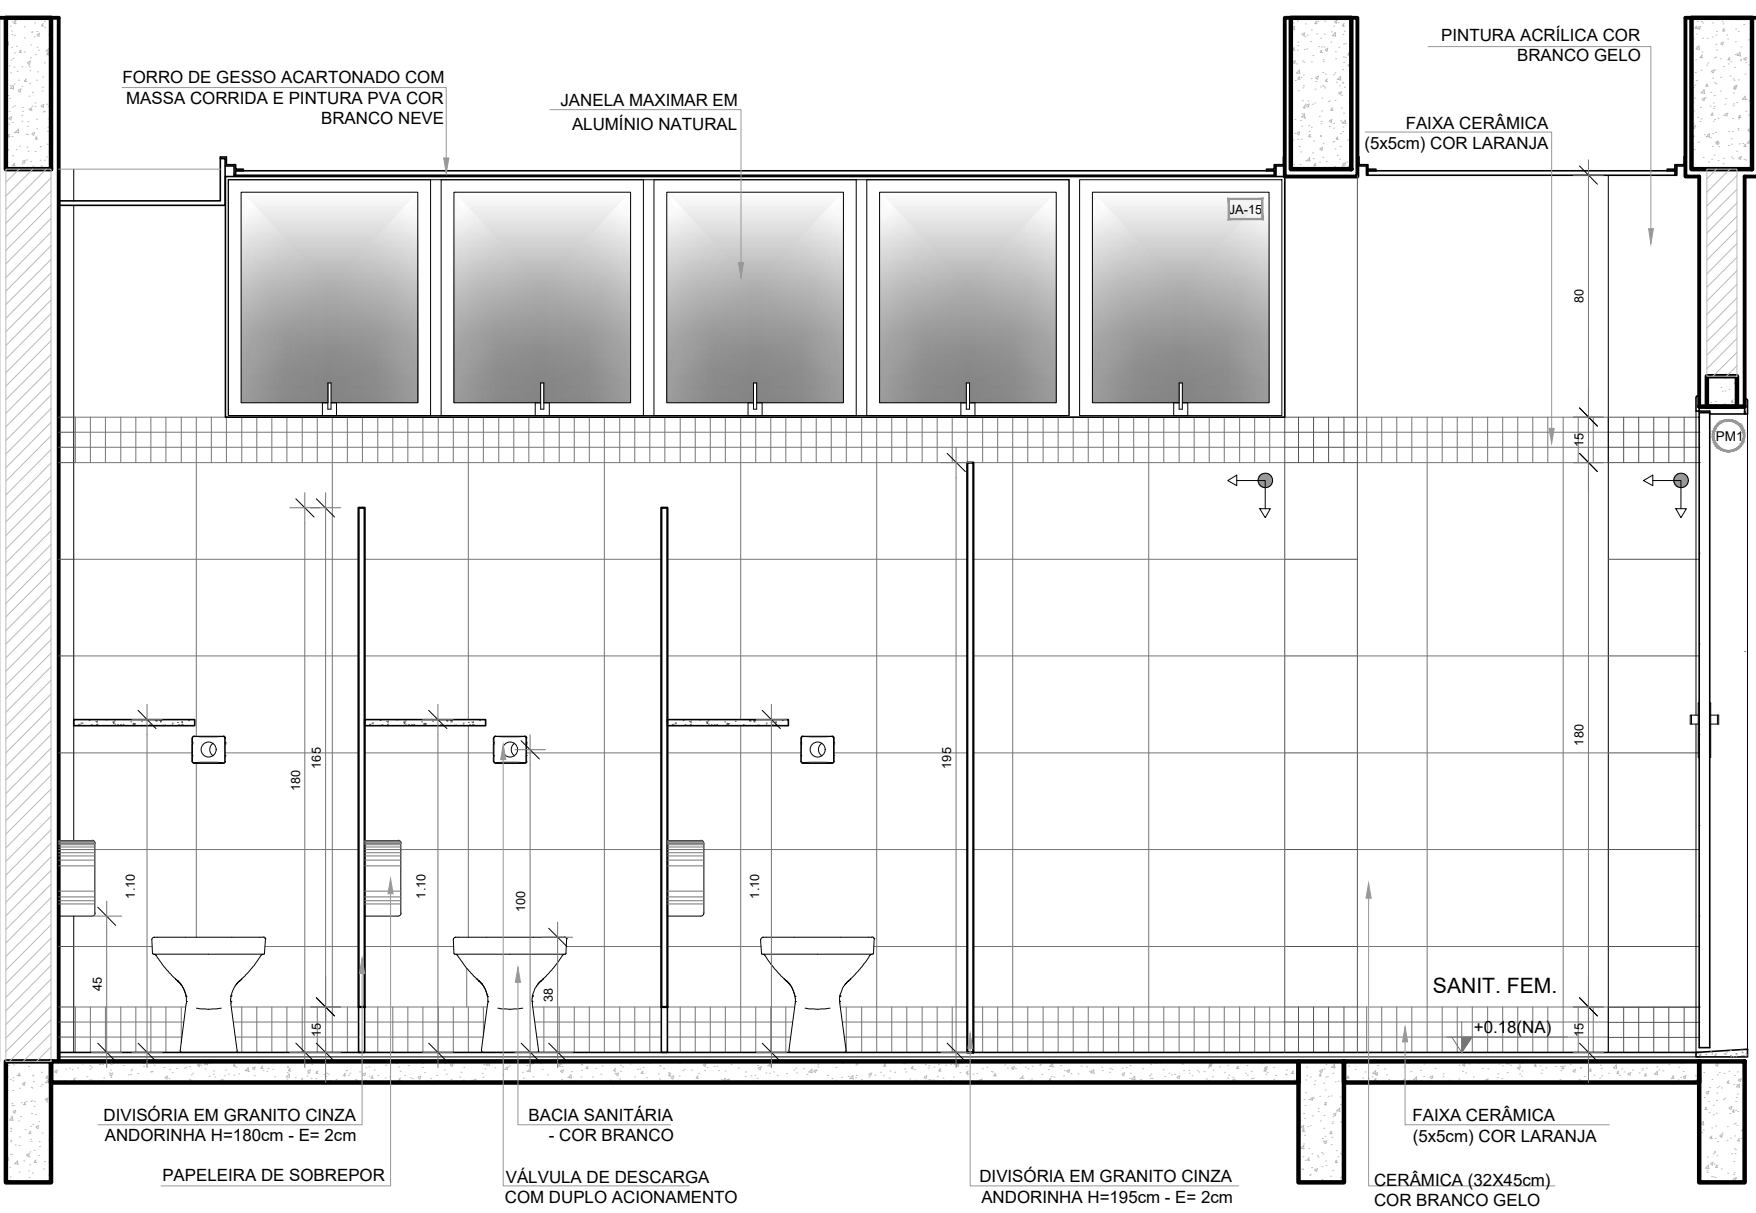


VISTA 2

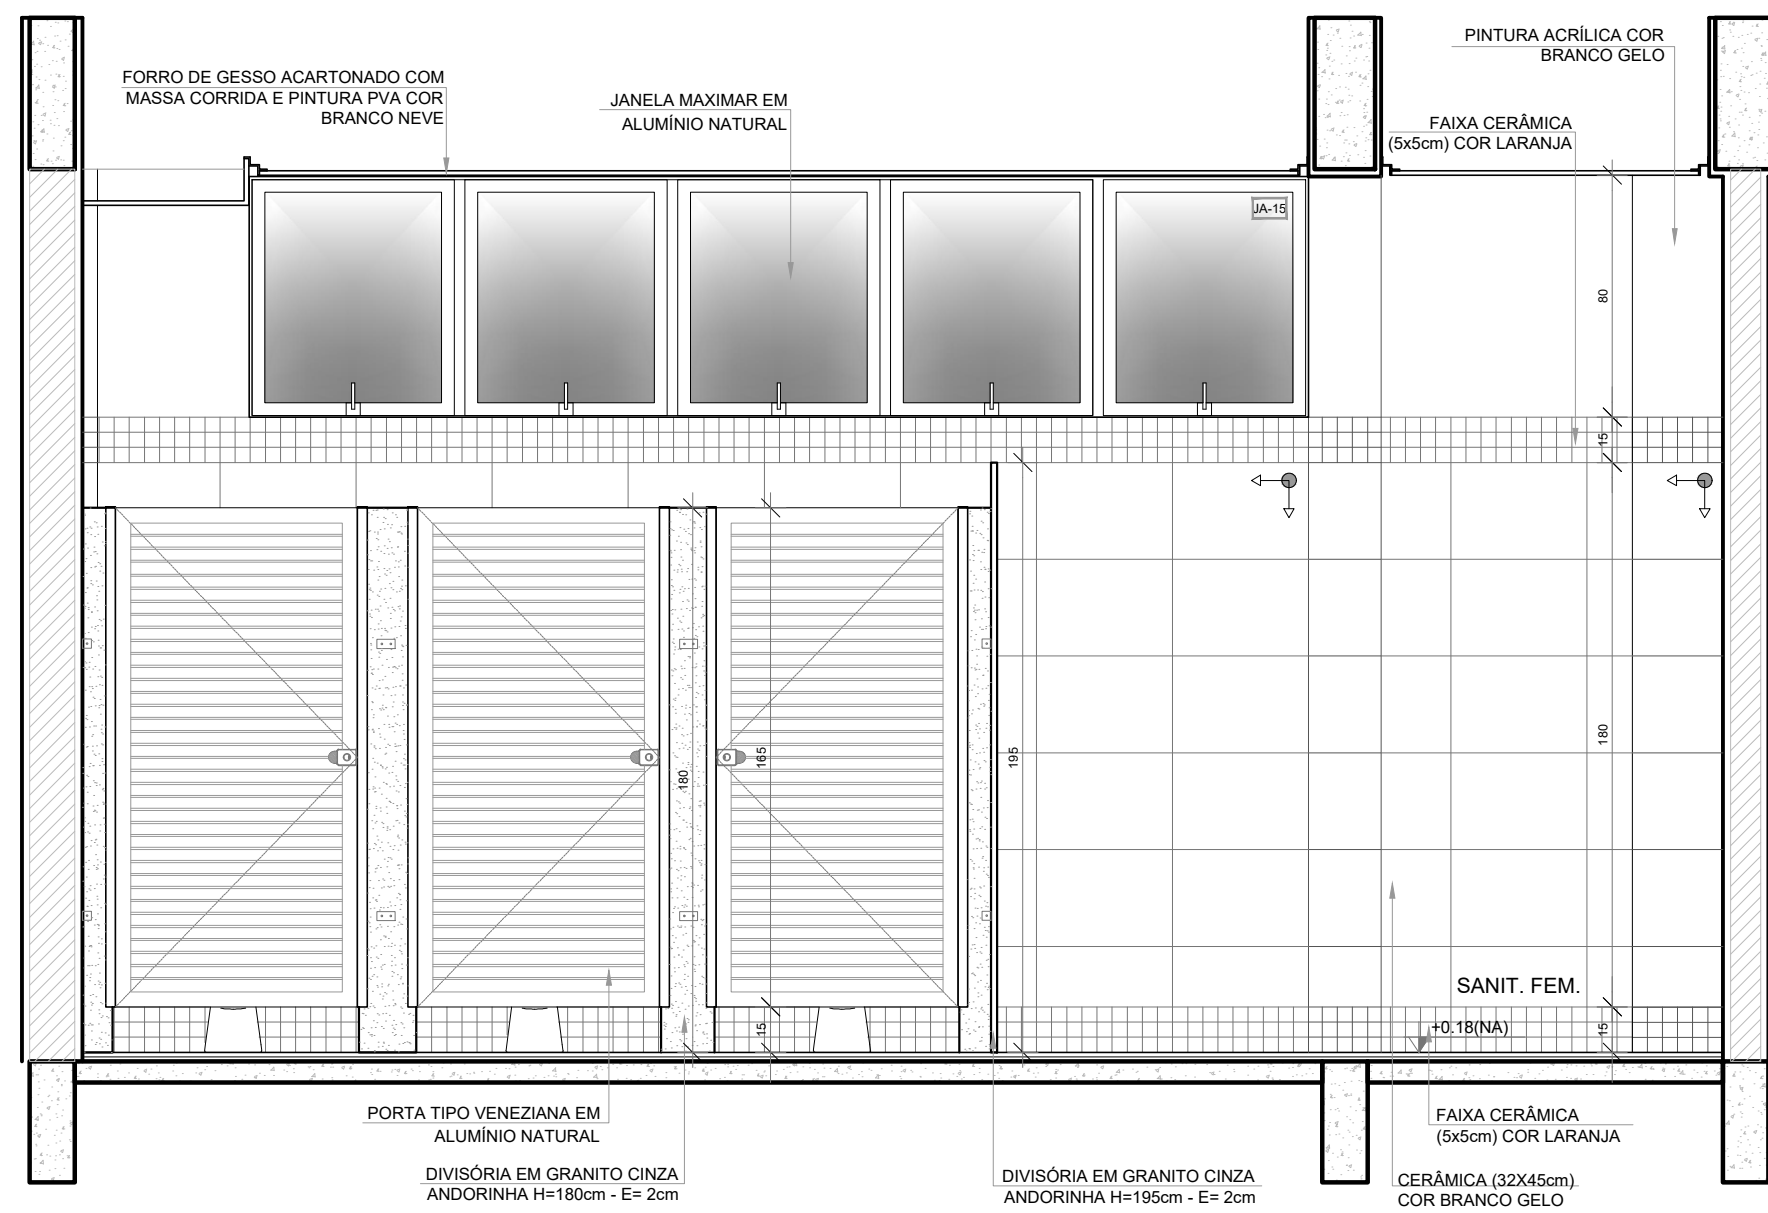

VISTA 3

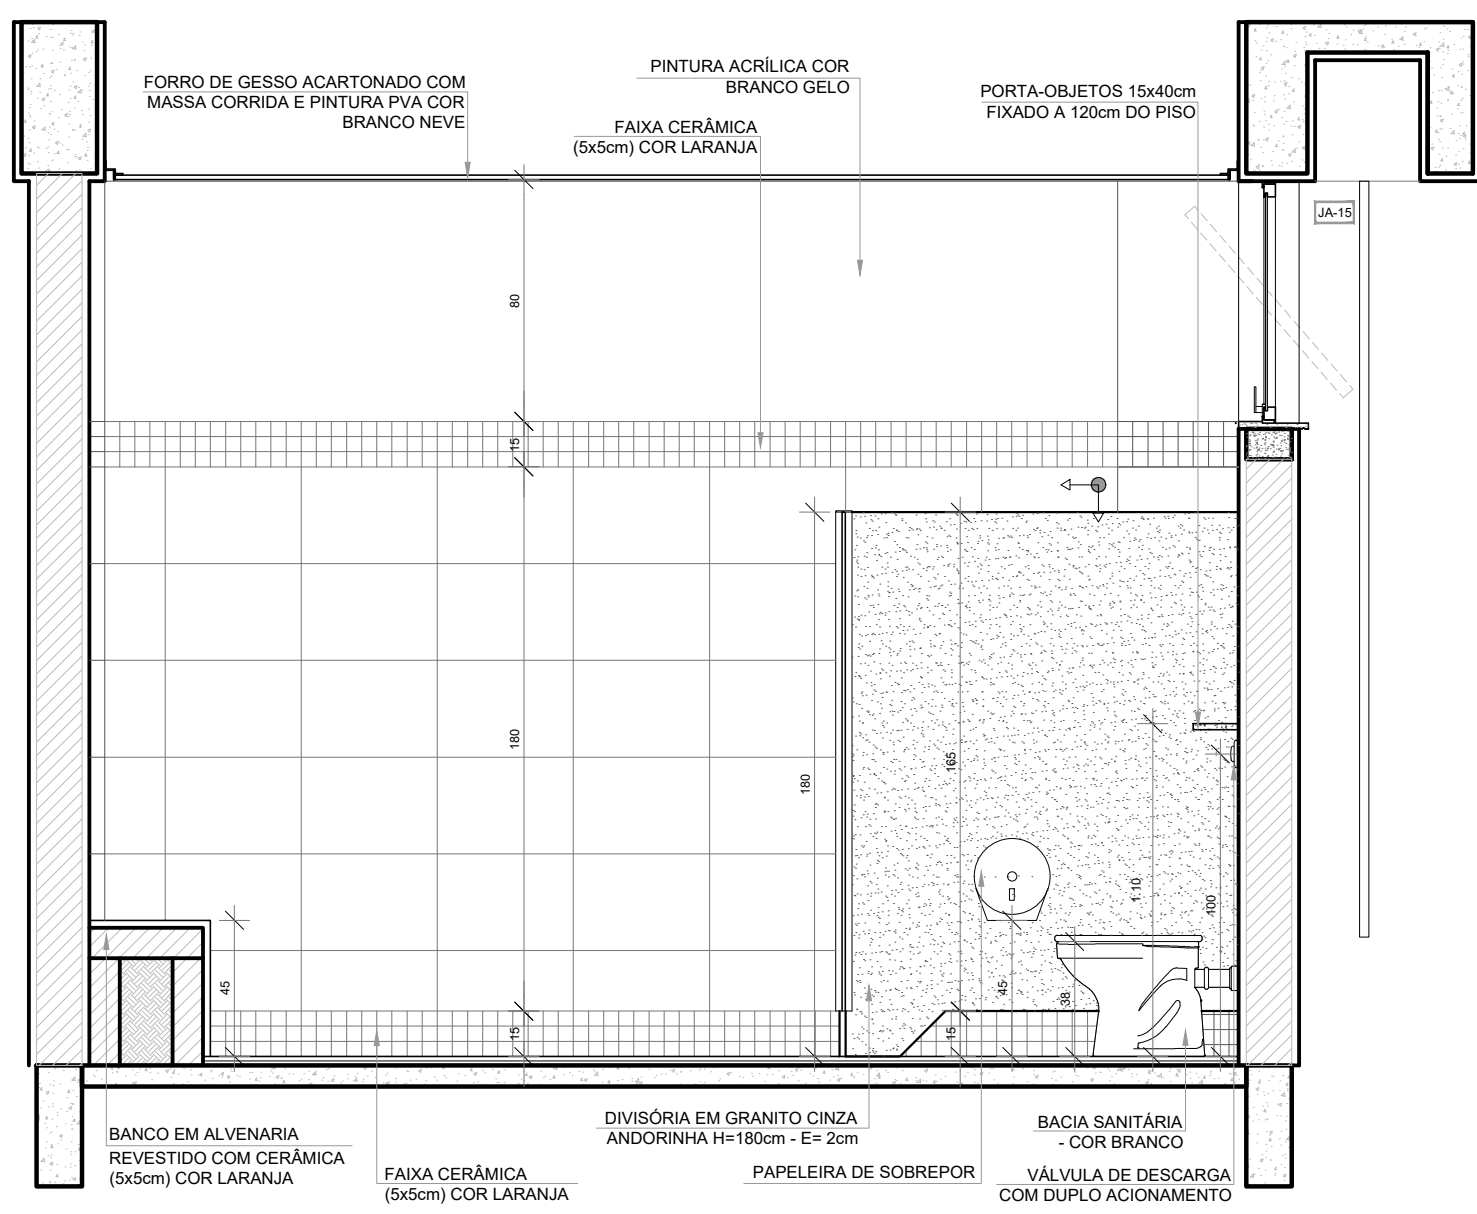


VISTA 4

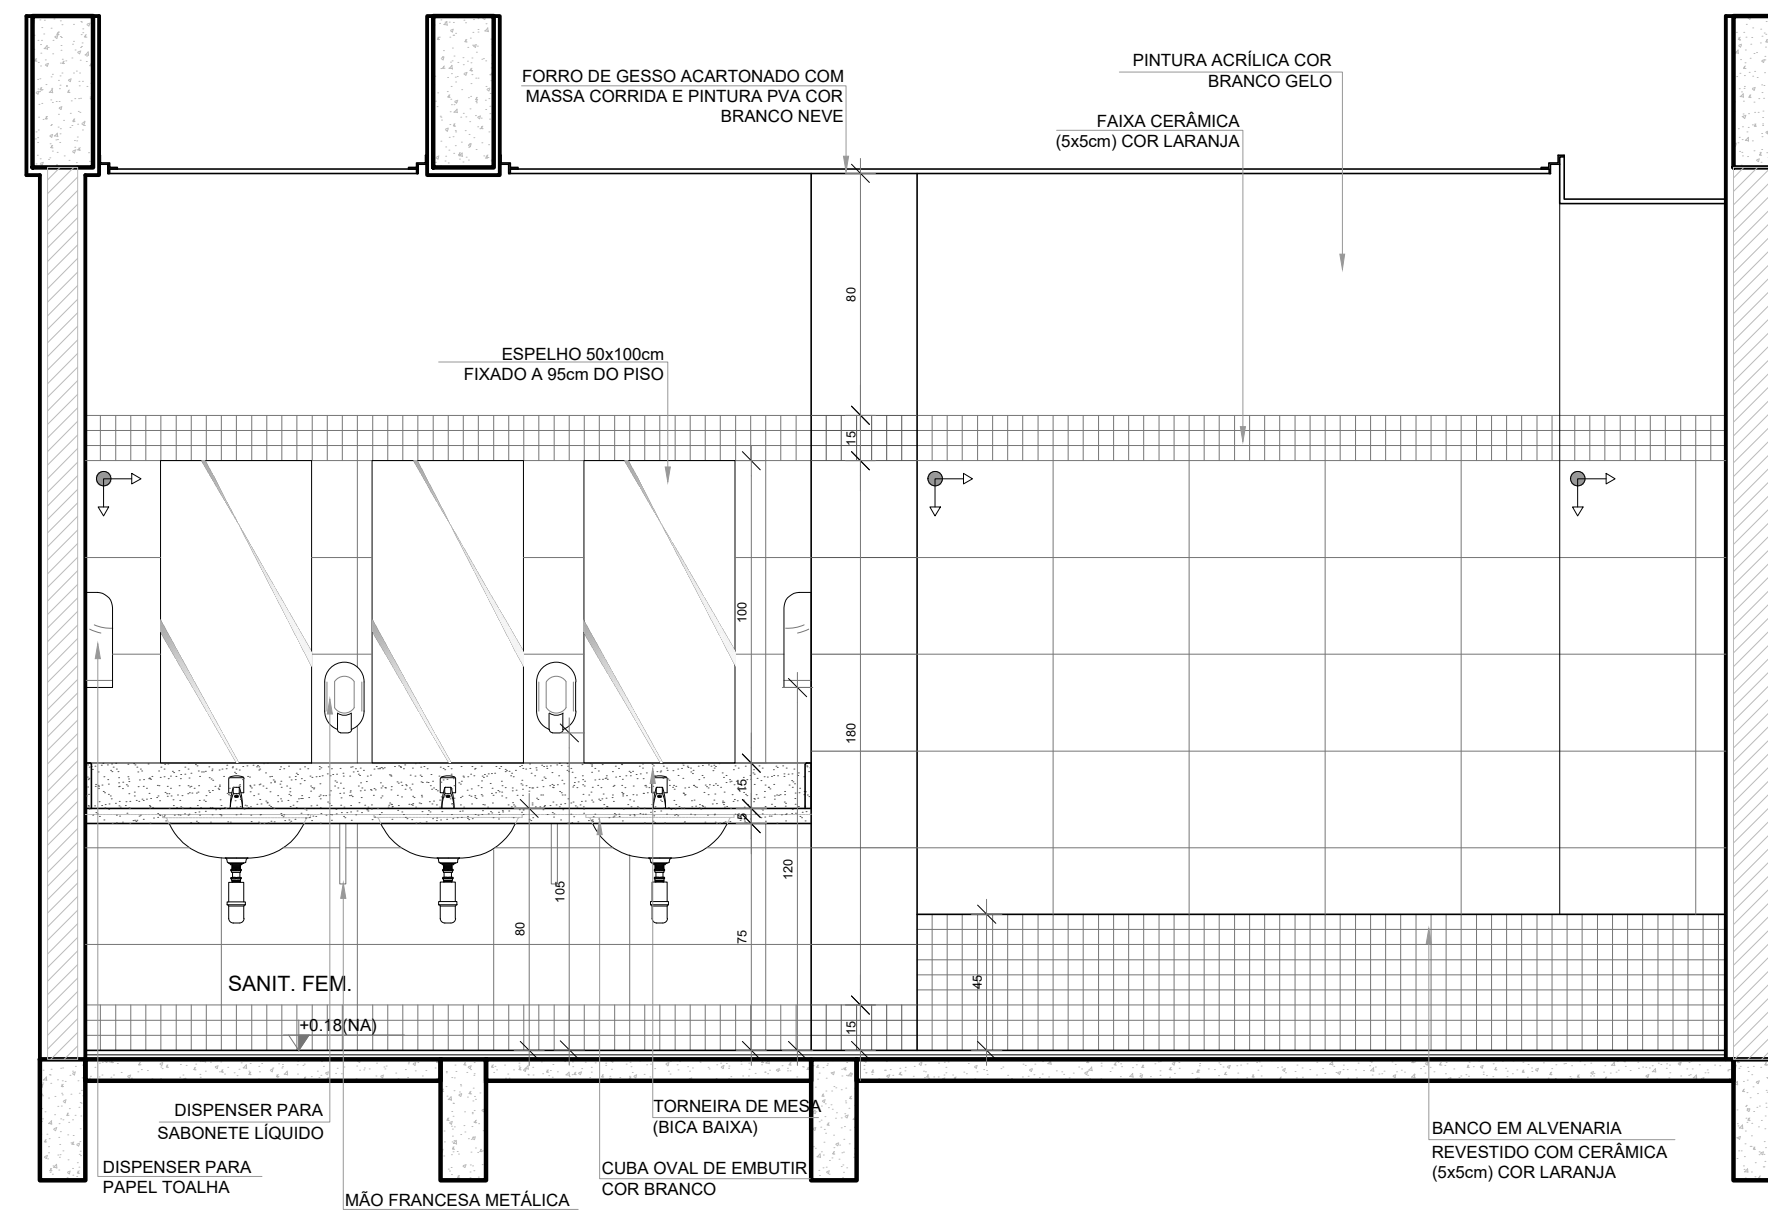

VISTA 5

- NOTAS
- MEDIDAS E NÍVEIS EM METROS;
 - VERIFICAR POSIÇÃO EXATA DOS PILARES NO PROJETO ESTRUTURAL;
 - VERIFICAR DETALHES CONSTRUTIVOS PERTINENTES NAS PRANCHAS DE DETALHAMENTO;
 - EM CASO DE CONFLITO DE INFORMAÇÕES ENTRE O PROJETO GRÁFICO E O MEMORIAL DESCRITIVO, PREVALECE A INFORMAÇÃO CONTIDA NOS DESENHOS;
 - ALTERAÇÕES NESTE PROJETO SOMENTE COM AUTORIZAÇÃO EXPRESSA DO FNDE
- REFERÊNCIAS:
- PLANILHA DE QUANTITATIVOS
 - MEMORIAL DESCRITIVO E ESPECIFICAÇÕES TÉCNICAS (MARCAS/ FABRICANTES DE MATERIAIS RELACIONADOS AOS PROJETOS CONSTITUEM-SE APENAS COMO REFERÊNCIA. O FNDE NÃO DIRECIONA A ESCOLHA DE MARCAS E NÃO MANTÉM CADASTRO DE FABRICANTES).

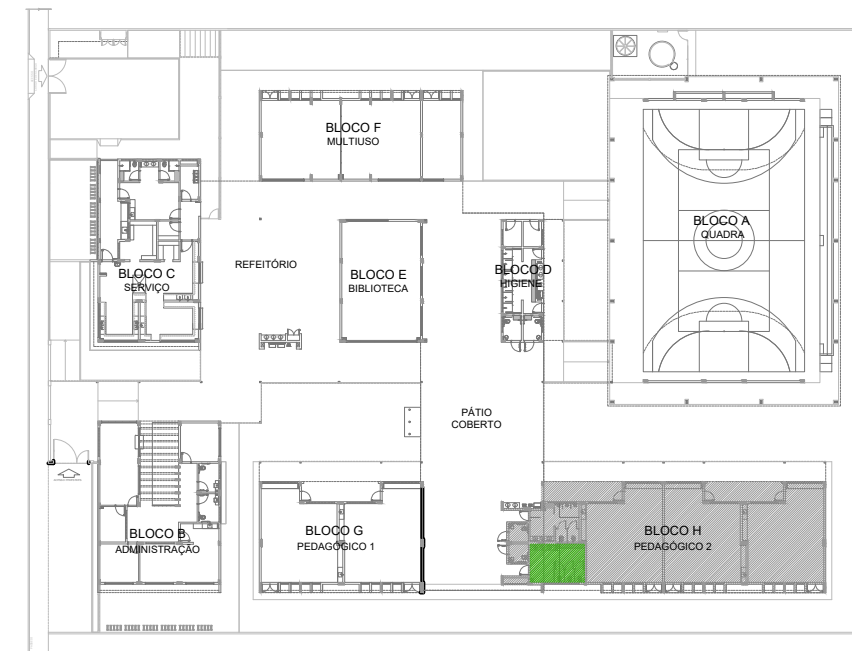

CROQUI DE REFERÊNCIA


PREFEITURA MUNICIPAL DE SÃO VICENTE
Cidade Monumento da História da Pátria
Cellula Mater da Nacionalidade
Secretaria de Educação - SEDUC

PROJETO DE ARQUITETURA


OBRA:	CONSTRUÇÃO DE ESCOLA 5 SALAS DE AULA- MODELO TÉRREO	FOLHA:	44/45
ASSUNTO:	AMPLIAÇÃO BLOCO H - PEDAGÓGICO 2 SANITÁRIO FEMININO	LOCAL:	RUA DOUTOR DONALD ALEXANDRE KEALMAN- 260- JARDIM RIO BRANCO
DATA:	DEZEMBRO/2024	Nº PROJETO:	A1
DESENHO:	PADRÃO FNDE	ESCALA:	1:25

Cristiano Costa de Souza
CREA/SP - 5071134167


1 SANITÁRIO MASCULINO
ESCALA 1/25

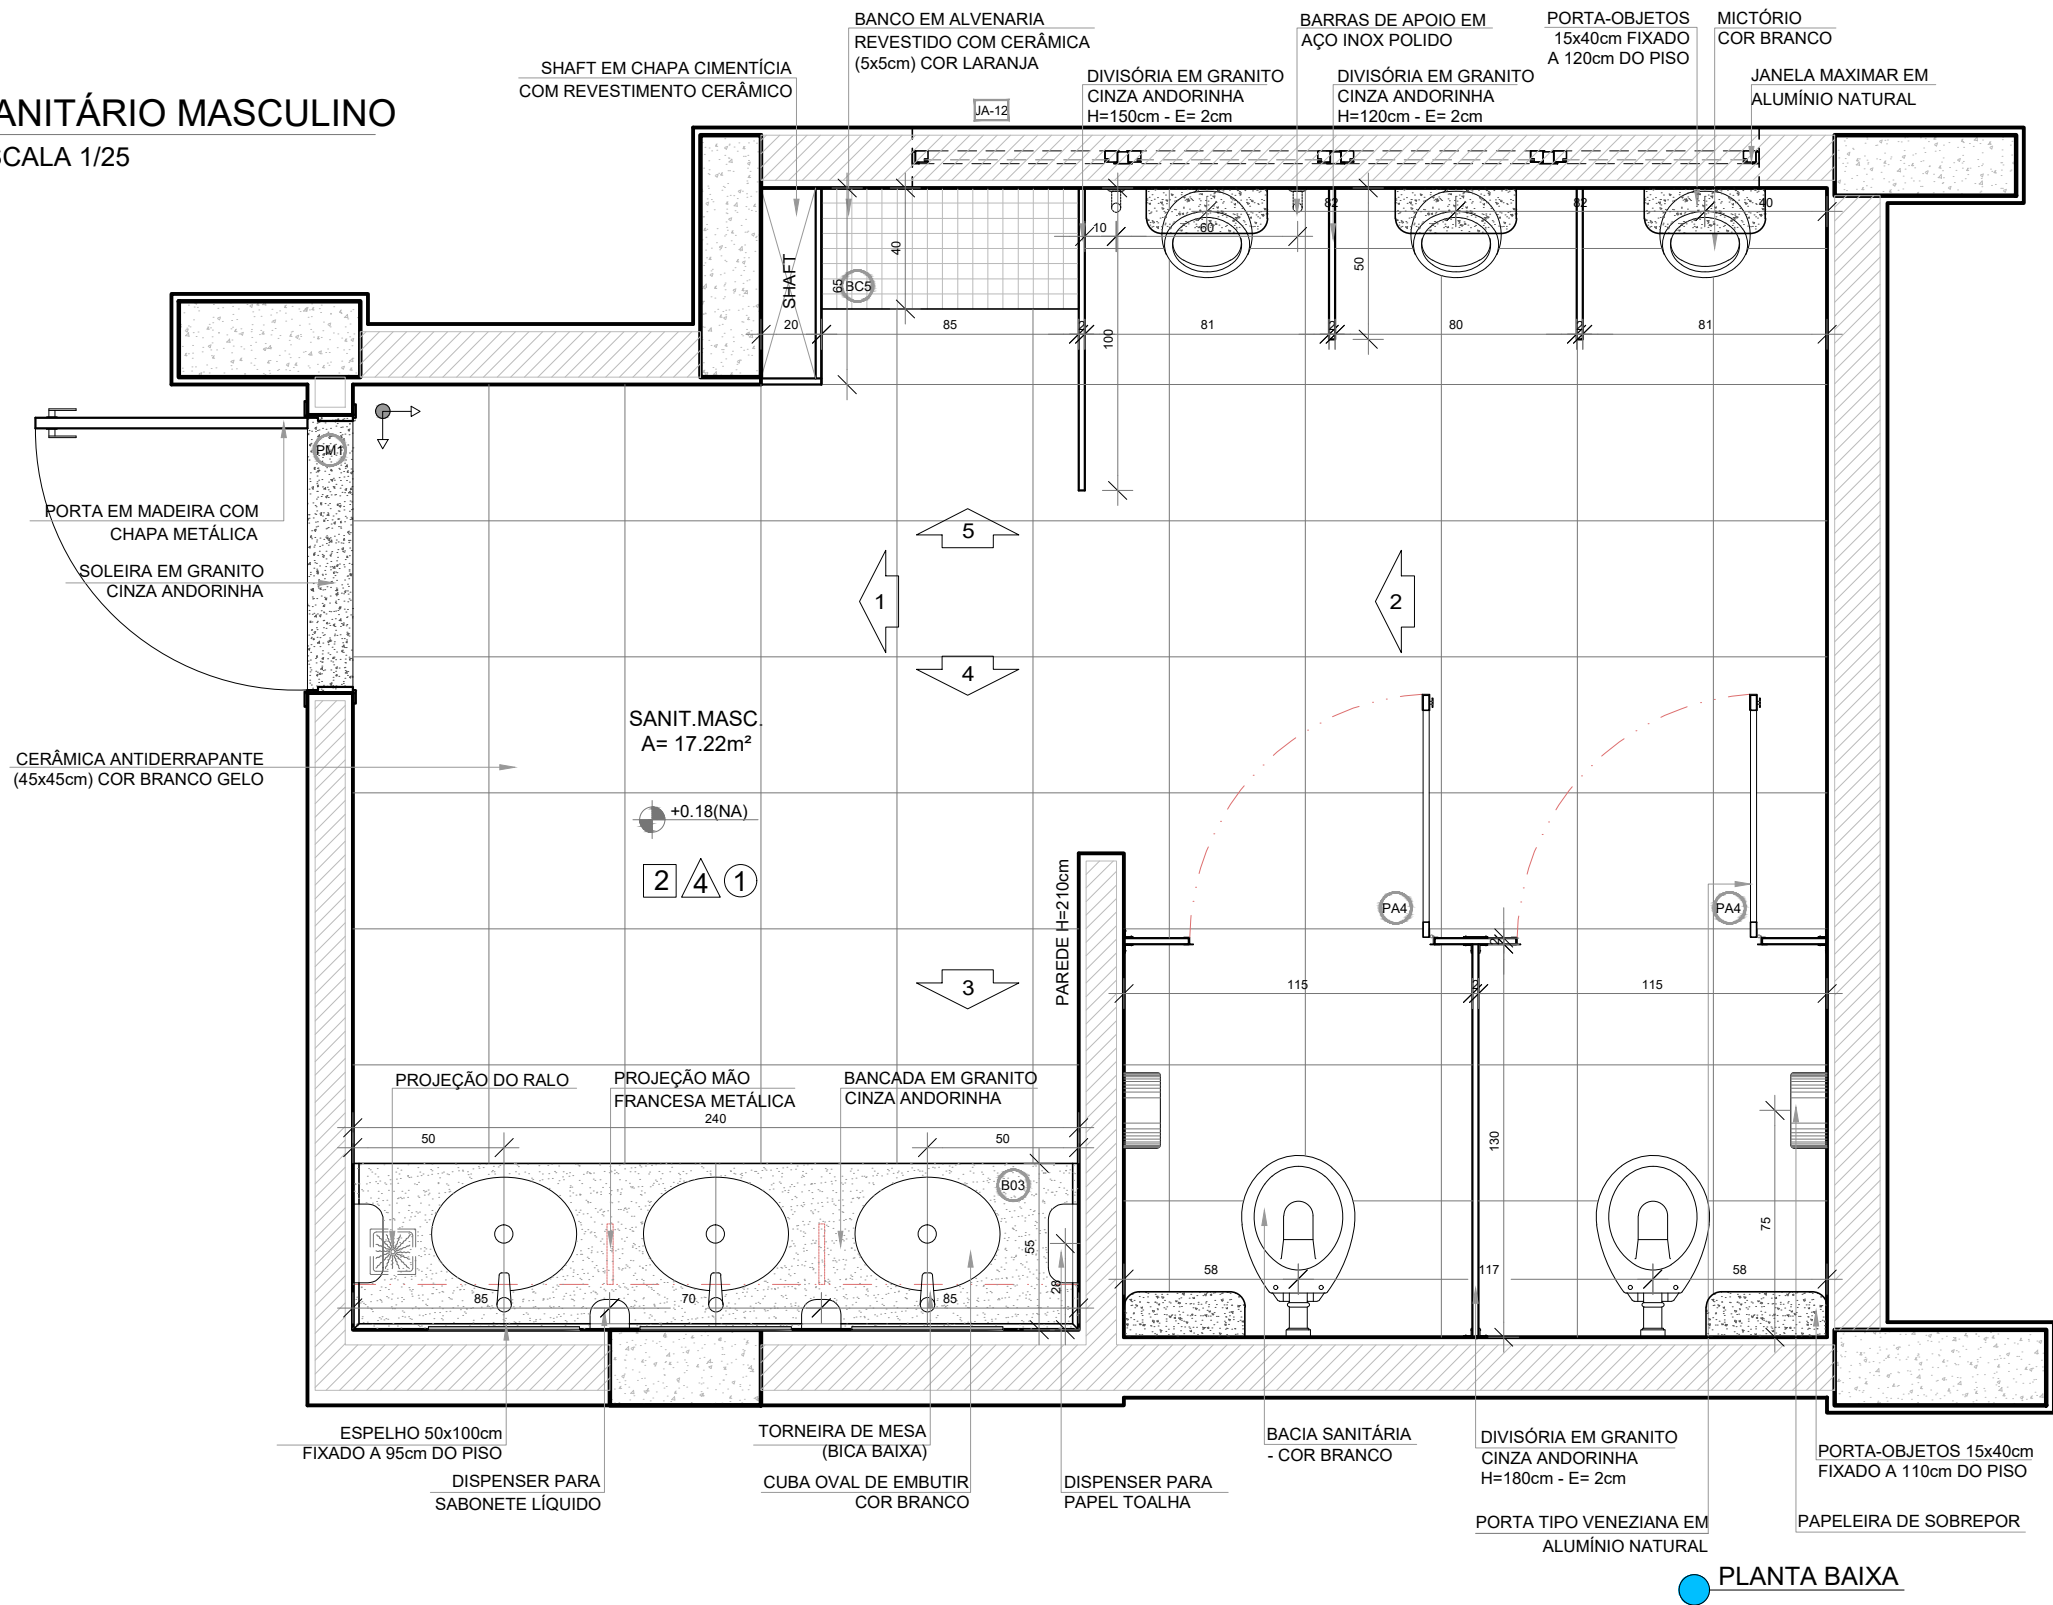


PLANTA BAIXA

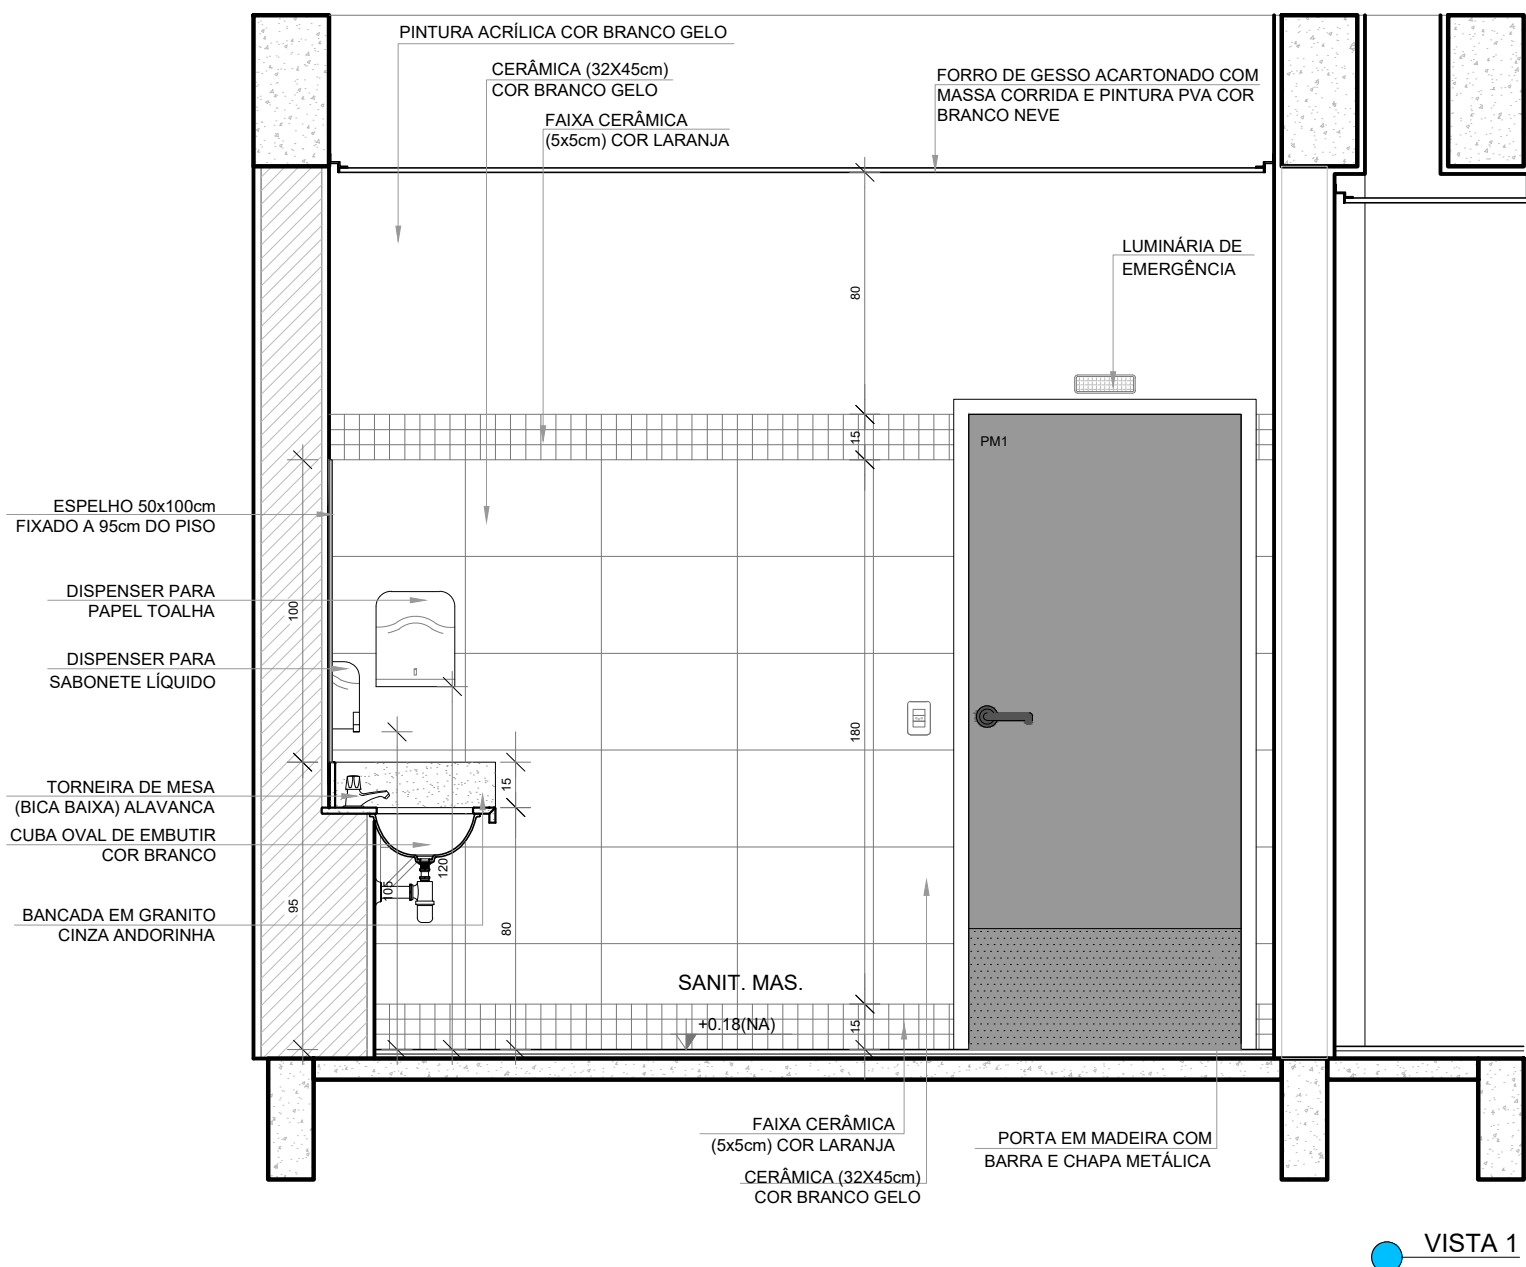


VISTA 1

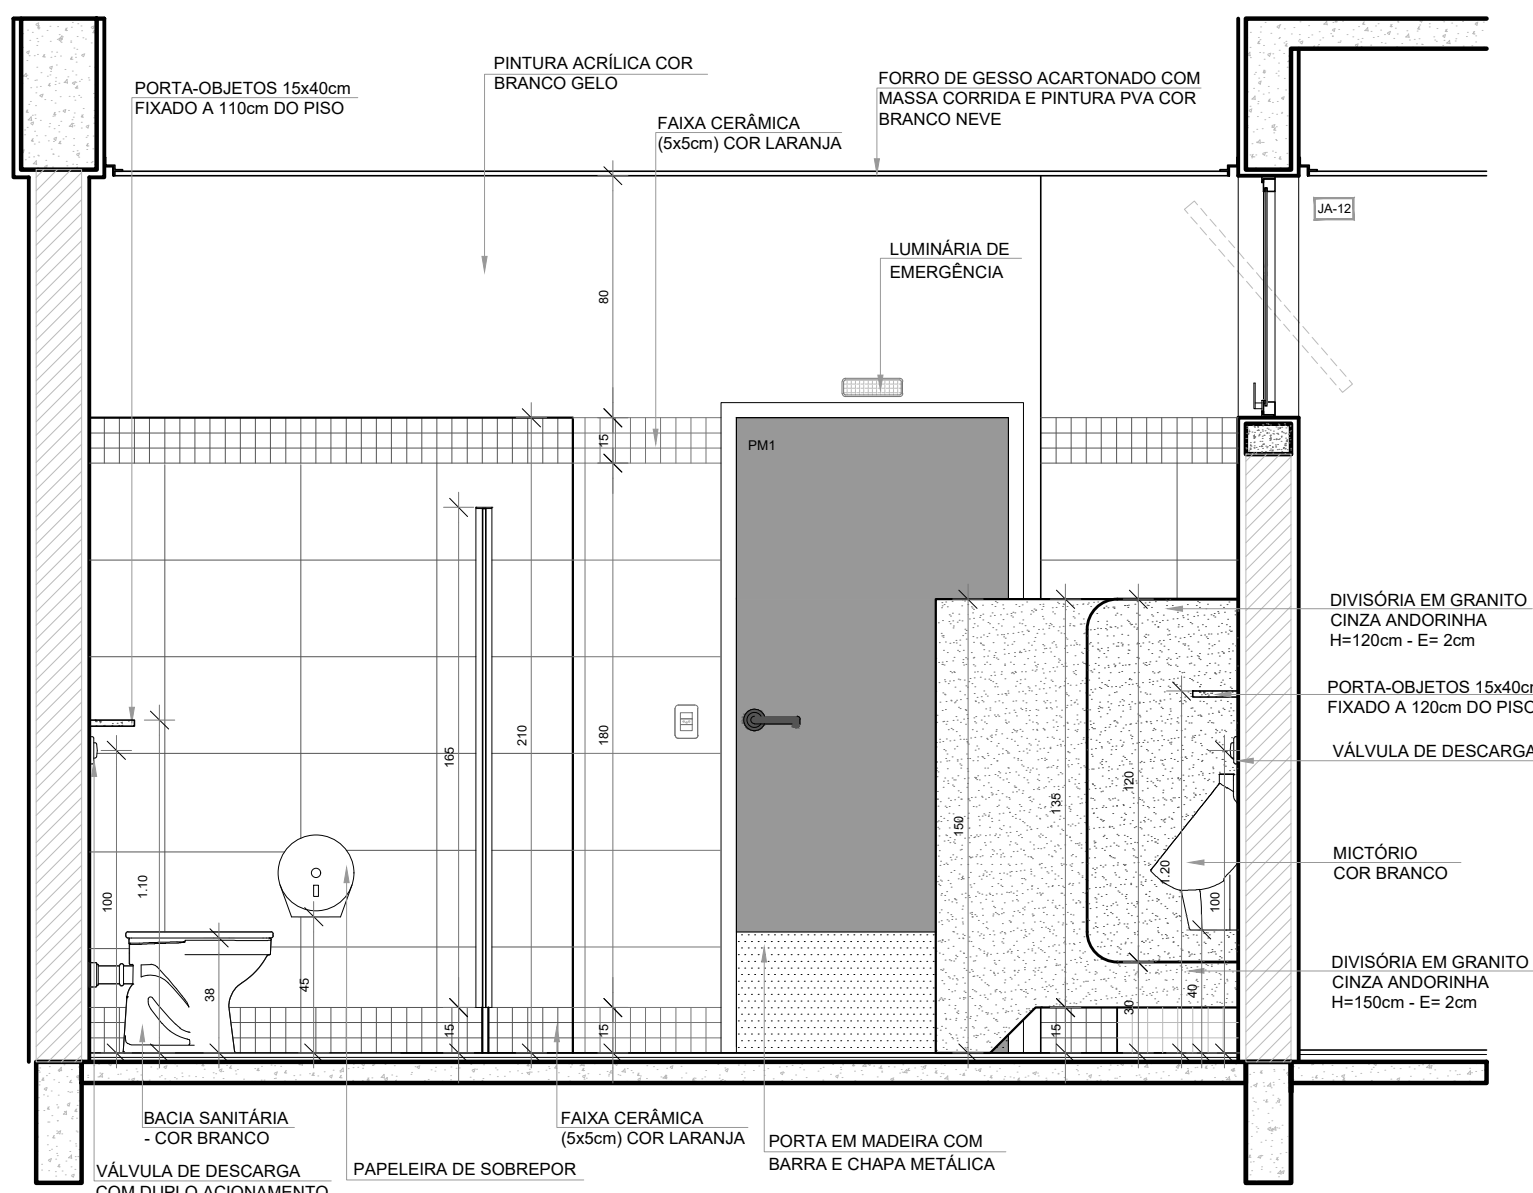


VISTA 2

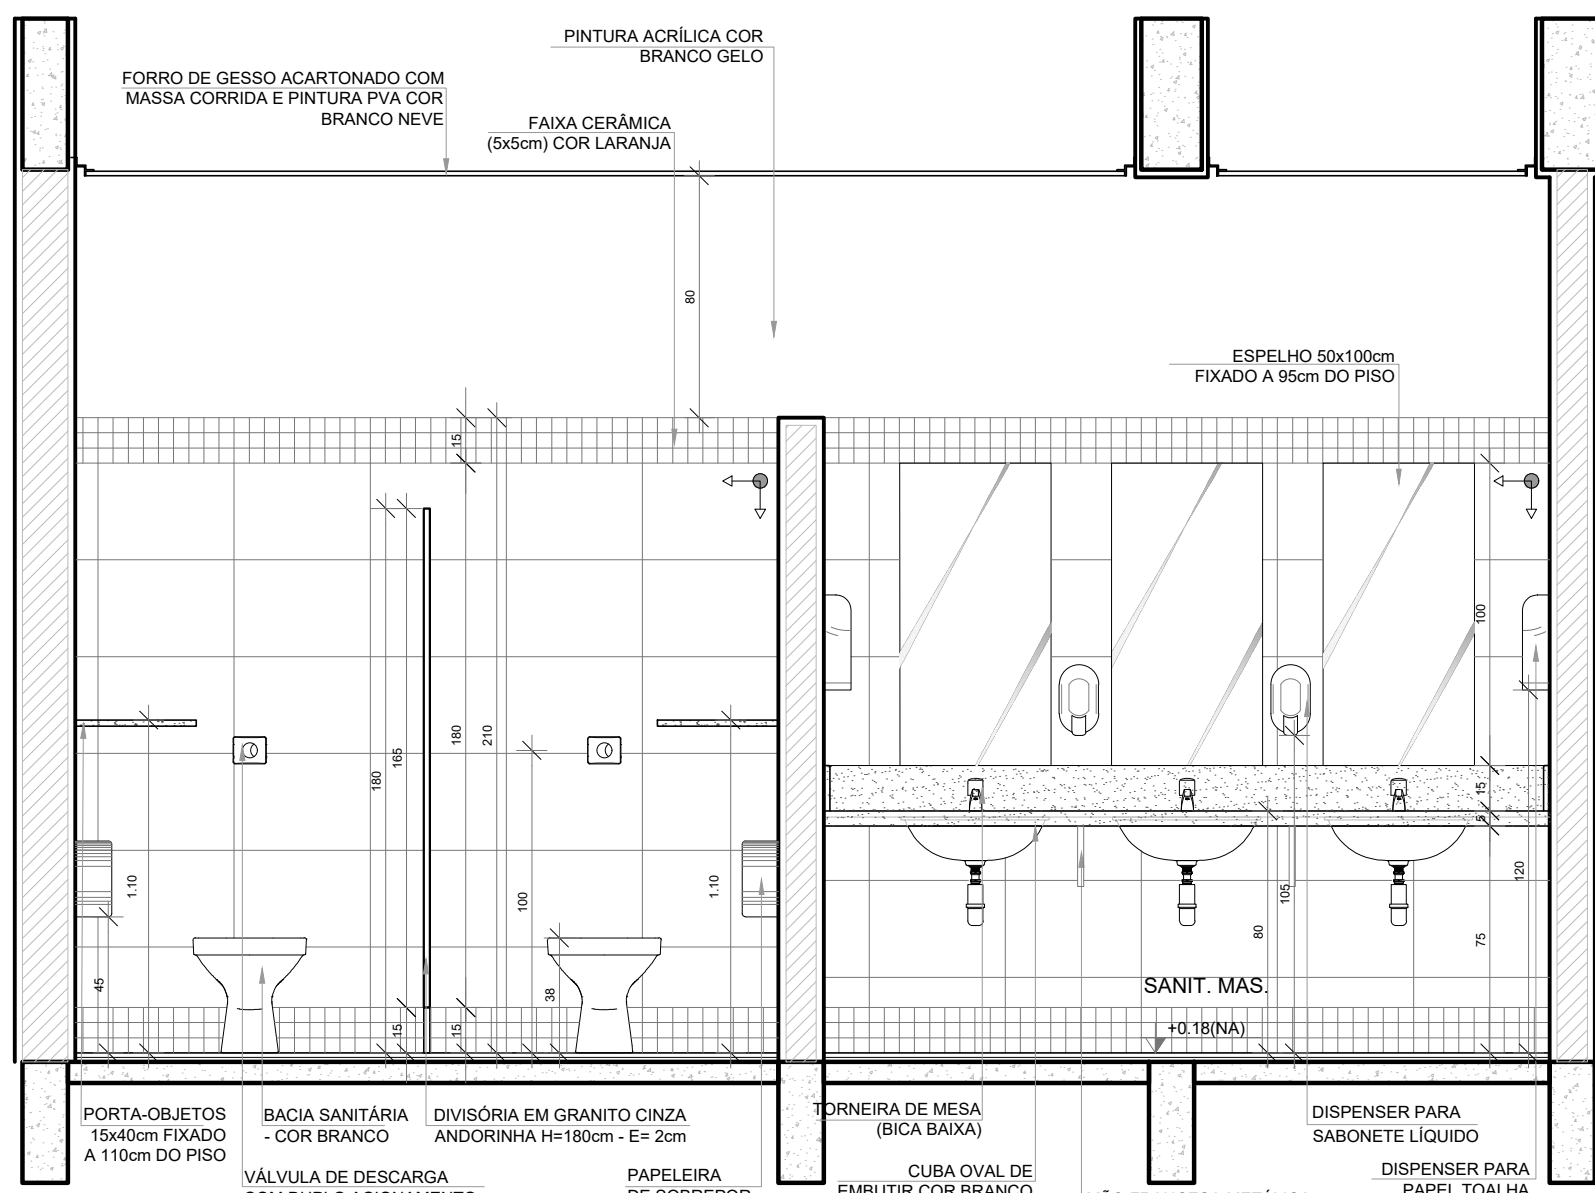

VISTA 3

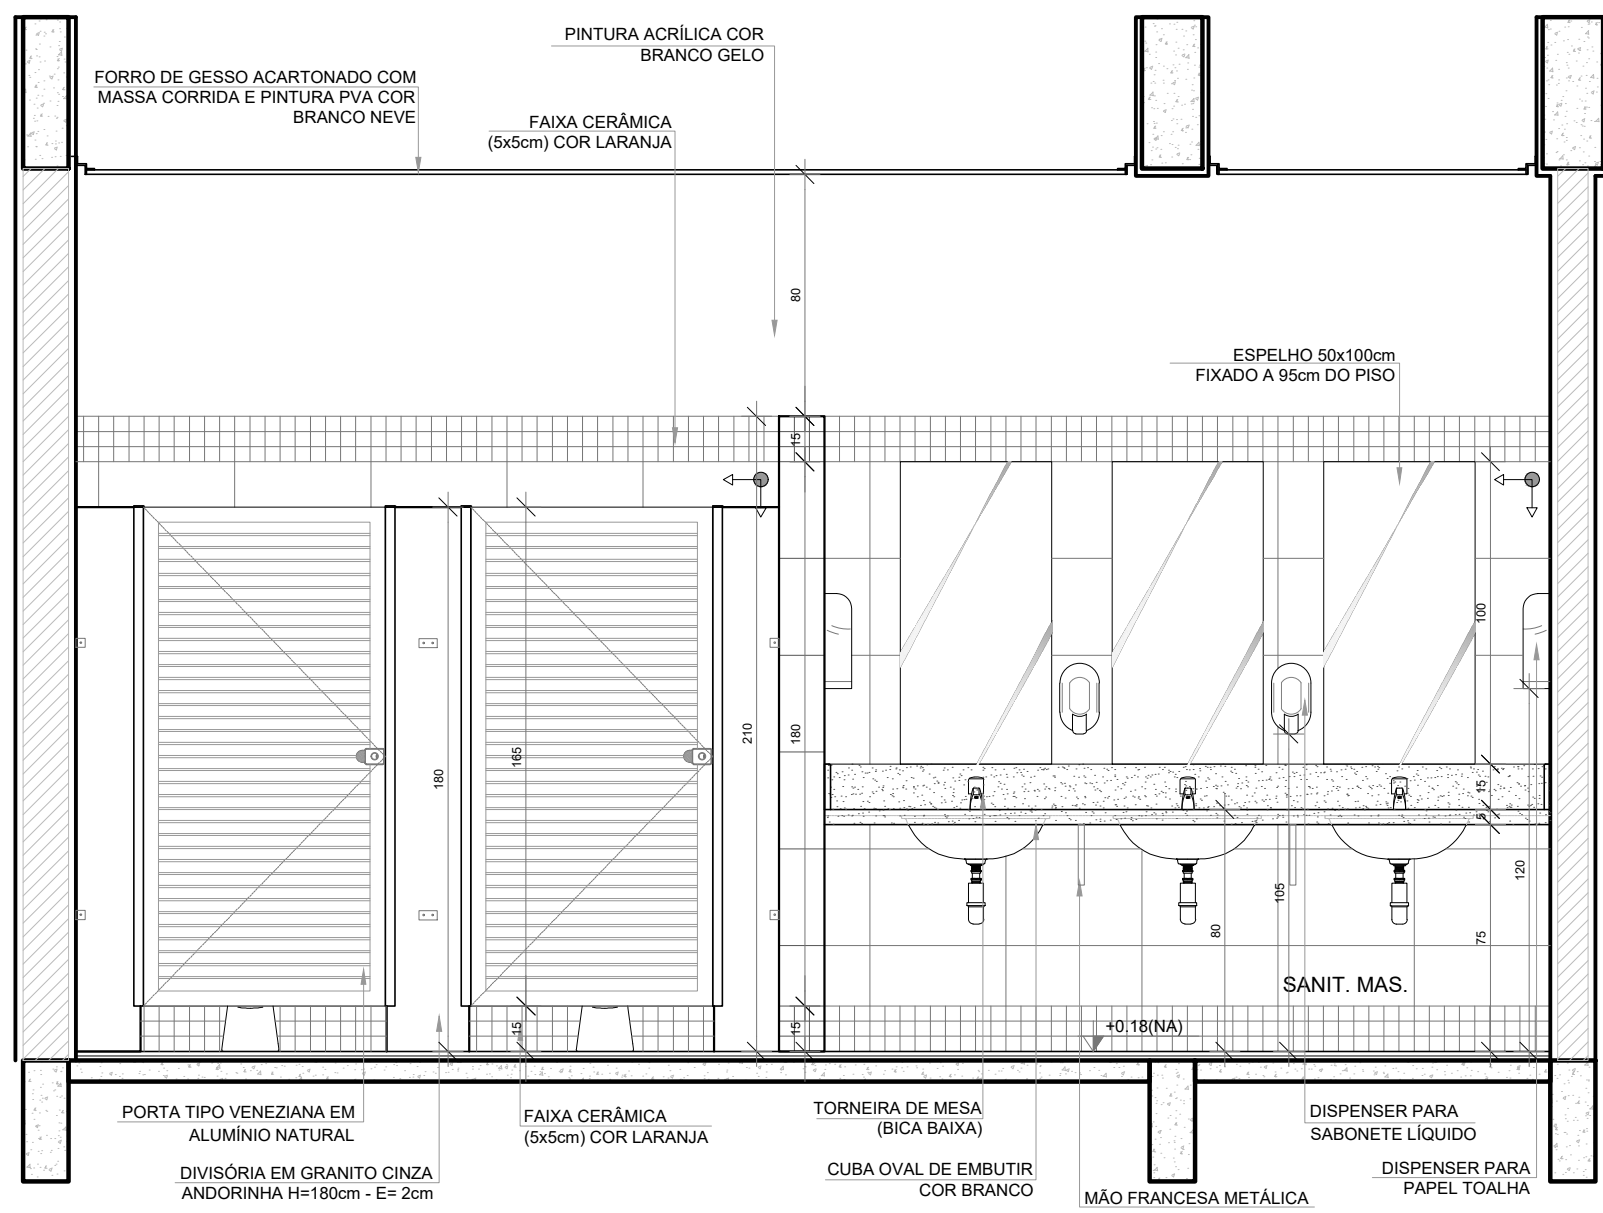

VISTA 4

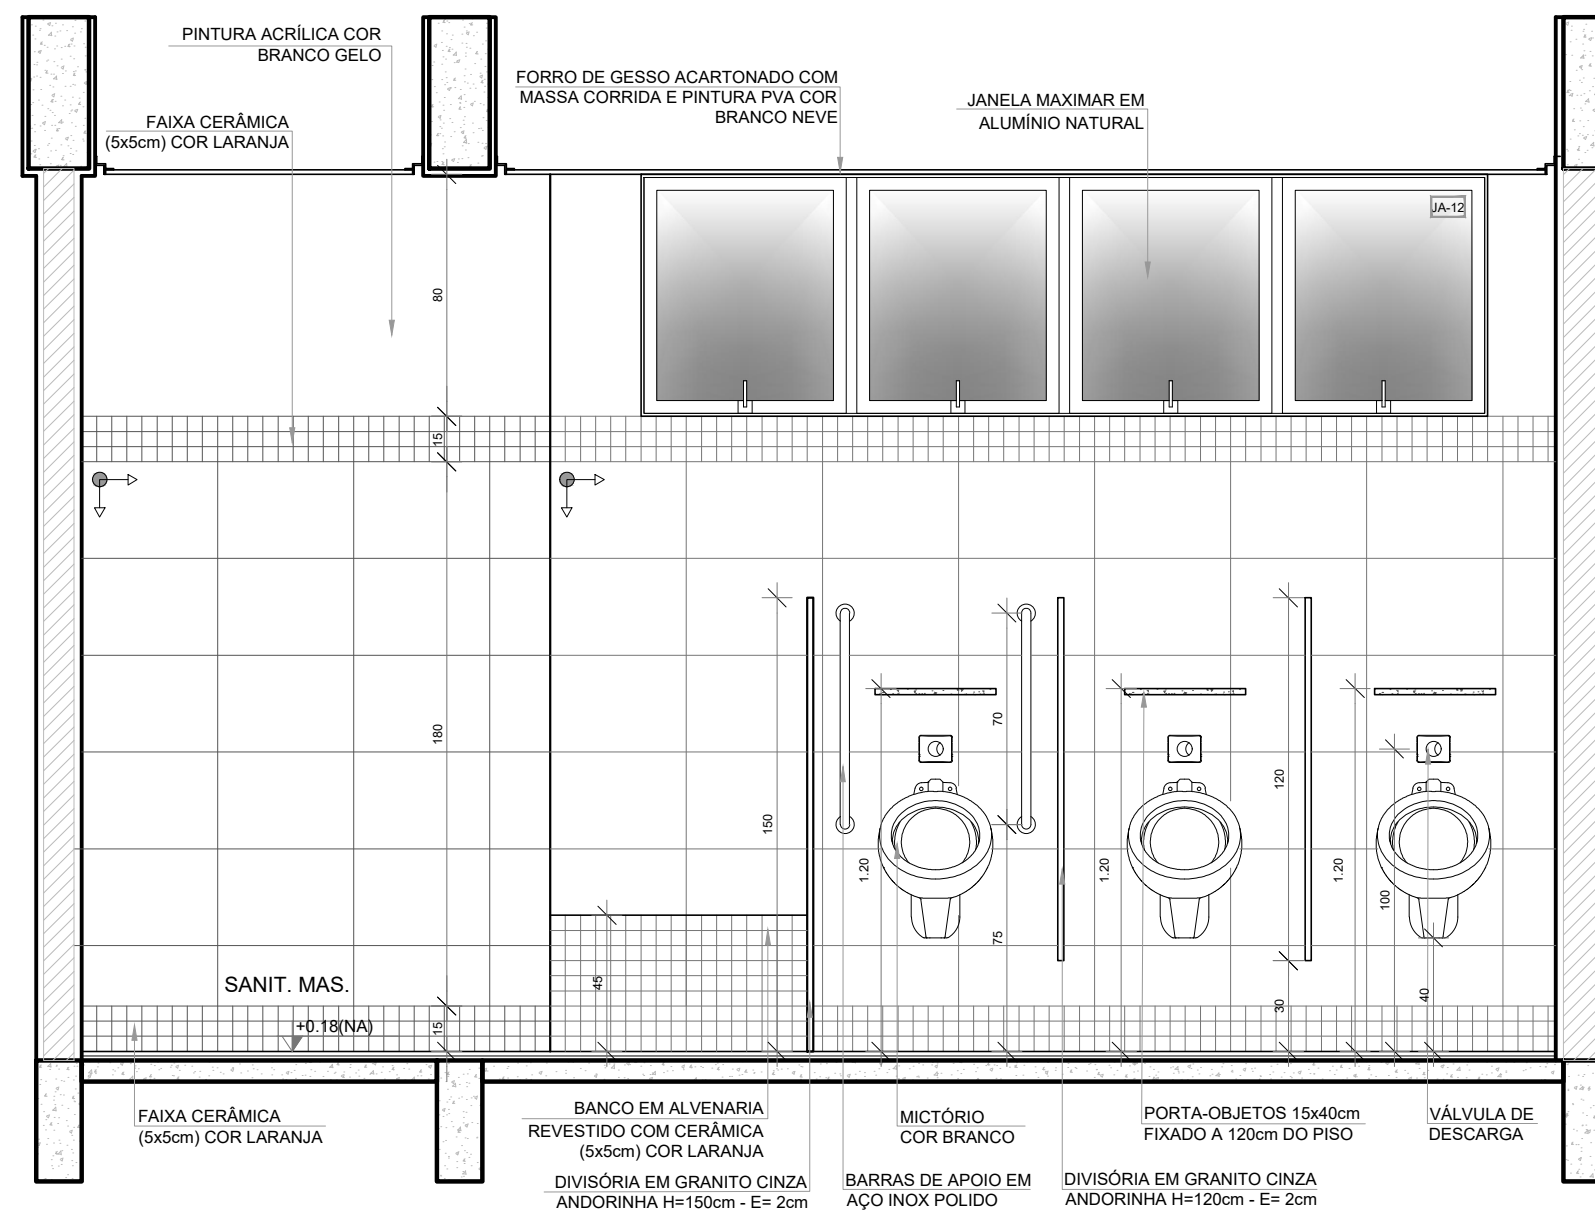


VISTA 5

NOTAS

- MEDIDAS E NÍVEIS EM METROS;
- VERIFICAR POSIÇÃO EXATA DOS PILARES NO PROJETO ESTRUTURAL;
- VERIFICAR DETALHES CONSTRUTIVOS PERTINENTES NAS PRANCHAS DE DETALHAMENTO;
- EM CASO DE CONFLITO DE INFORMAÇÕES ENTRE O PROJETO GRÁFICO E O MEMORIAL DESCRITIVO, PREVALECE A INFORMAÇÃO CONTIDA NOS DESENHOS;
- ALTERAÇÕES NESTE PROJETO SOMENTE COM AUTORIZAÇÃO EXPRESSA DO FNDE

REFERÊNCIAS:

- PLANILHA DE QUANTITATIVOS
- MEMORIAL DESCRITIVO E ESPECIFICAÇÕES TÉCNICAS (MARCAS/ FABRICANTES DE MATERIAIS RELACIONADOS AOS PROJETOS CONSTITUEM-SE APENAS COMO REFERÊNCIA. O FNDE NÃO DIRECIONA A ESCOLHA DE MARCAS E NÃO MANTÉM CADASTRO DE FABRICANTES).

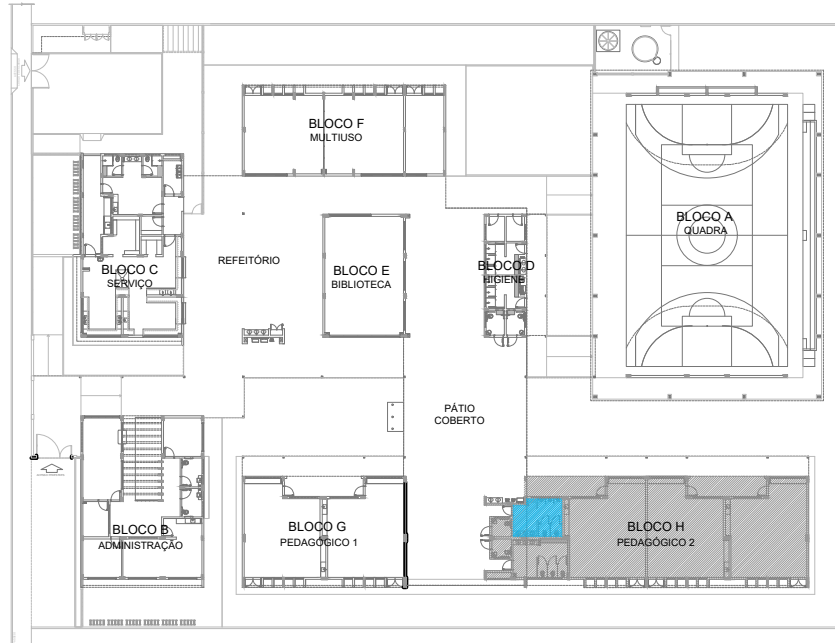

CROQUI DE REFERÊNCIA



PREFEITURA MUNICIPAL DE SÃO VICENTE

Cidade Monumento da História da Pátria


Cellula Mater da Nacionalidade

Secretaria de Educação - SEDUC


PROJETO DE ARQUITETURA

OBRA:	CONSTRUÇÃO DE ESCOLA 5 SALAS DE AULA- MODELO TÉRREO	FOLHA:	45/45
ASSUNTO:	AMPLIAÇÃO BLOCO H - PEDAGÓGICO 2 SANITÁRIO MASCULINO	LOCAL:	RUA DOUTOR DONALD ALEXANDRE KEALMAN- 260- JARDIM RIO BRANCO
DATA:	DEZEMBRO/2024	Nº PROJETO:	A1
DESENHO PADRÃO:	FNDE	ESCALA:	1:25
Cristiano Costa de Souza CREA/SP - 507.1134.167			


TABELA DE BASQUETE

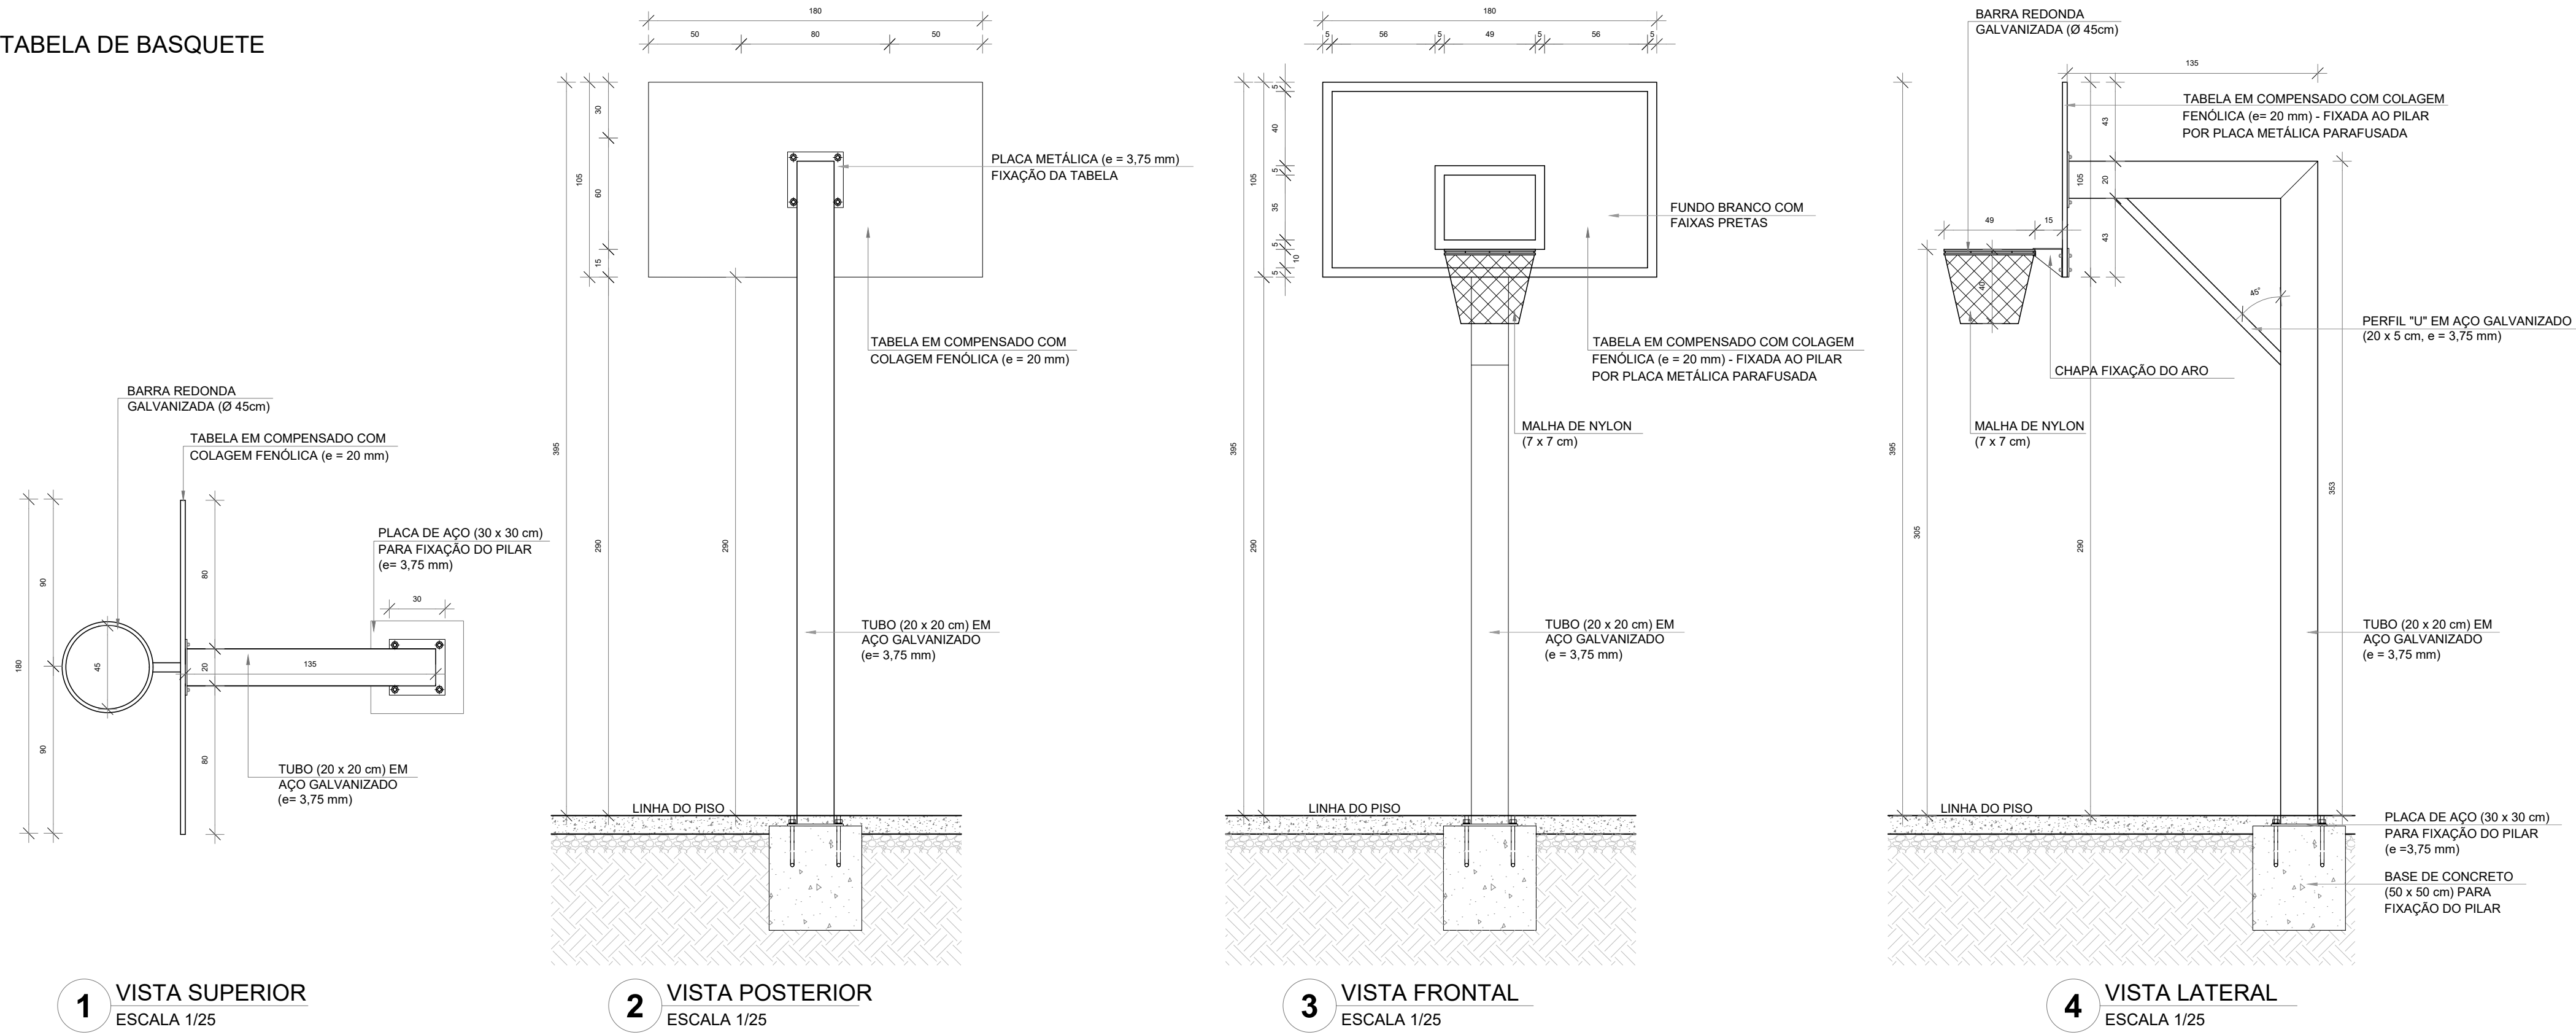

BALIZA DE FUTEBOL

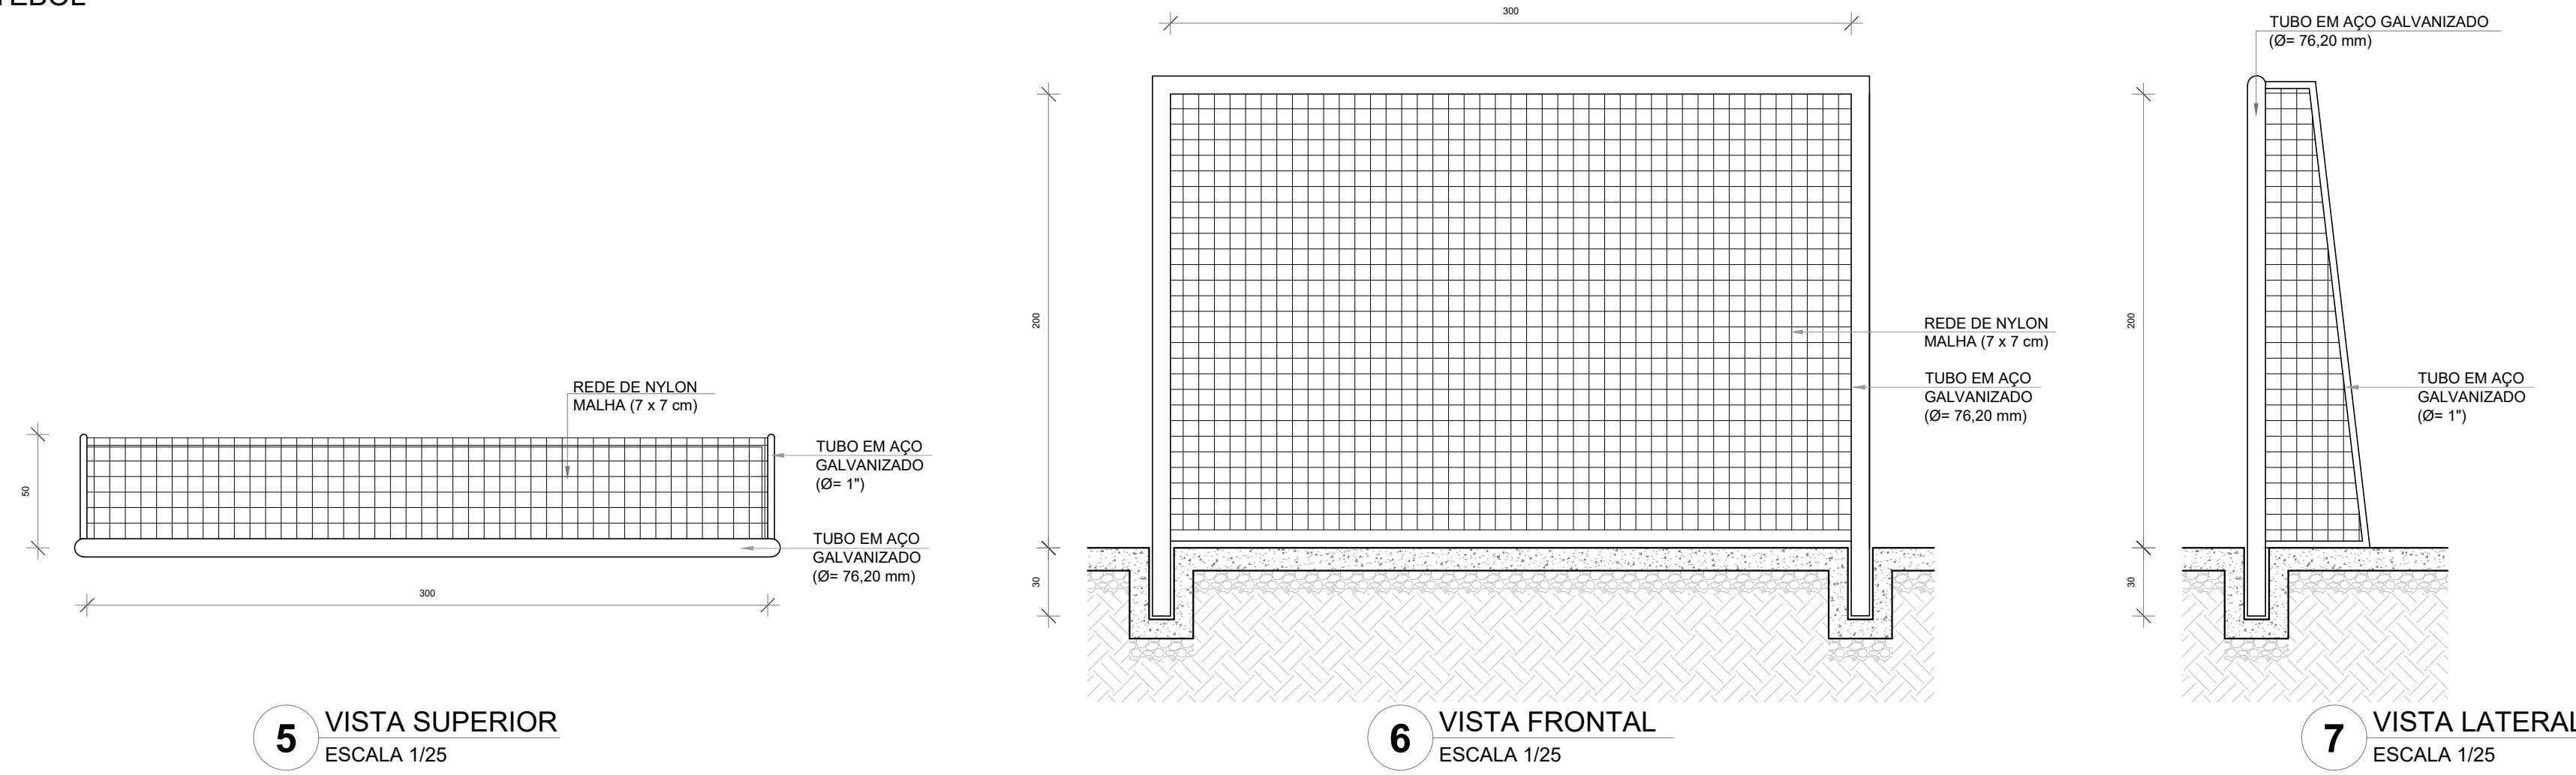

REDE DE VOLEIBOL

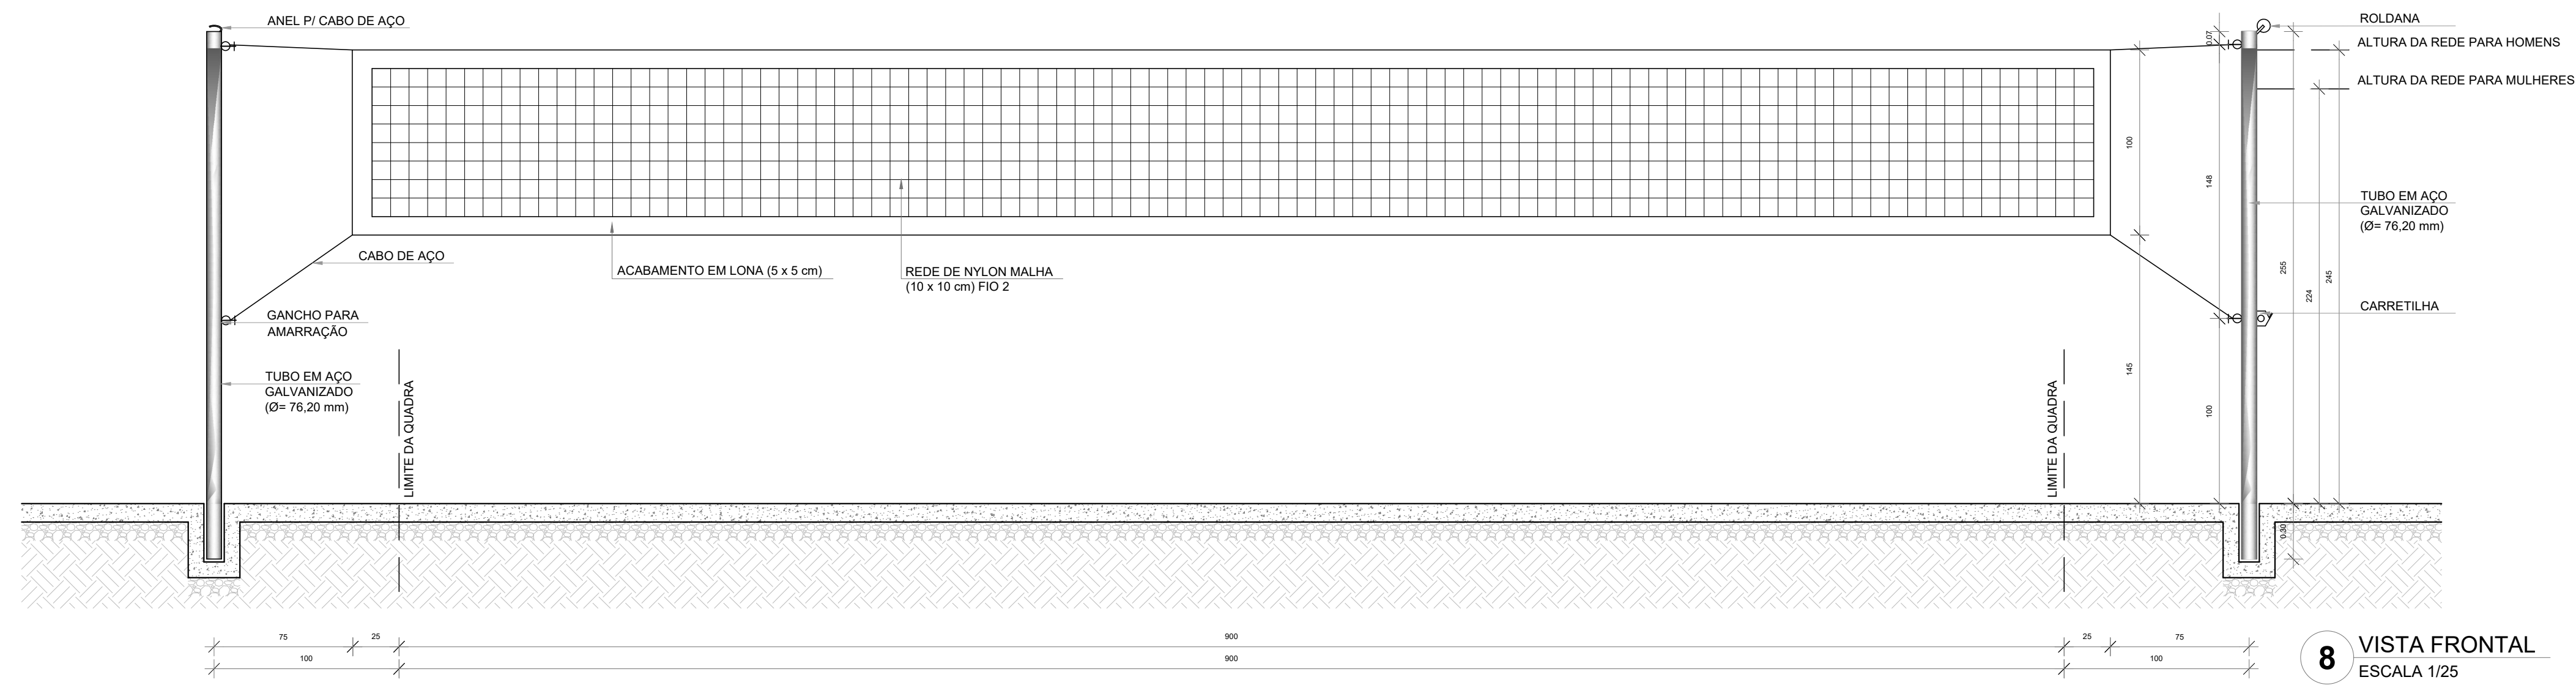


NOTAS


- MEDIDAS E NÍVEIS EM METROS;
- VERIFICAR POSIÇÃO EXATA DOS PILARES NO PROJETO ESTRUTURAL;
- VERIFICAR DETALHES CONSTRUCTIVOS PERTINENTES NAS PRANCHAS DE DETALHAMENTO;
- EM CASO DE CONFLITO DE INFORMAÇÕES ENTRE O PROJETO GRÁFICO E O MEMORIAL DESCRITIVO, PREVALECE A INFORMAÇÃO CONTIDA NOS DESENHOS;
- ALTERAÇÕES NESTE PROJETO SOMENTE COM AUTORIZAÇÃO EXPRESSA DO FNDE

REFERÊNCIAS:

- PLANILHA DE QUANTITATIVOS
- MEMORIAL DESCRITIVO E ESPECIFICAÇÕES TÉCNICAS (MARCAS/ FABRICANTES DE MATERIAIS RELACIONADOS AOS PROJETOS CONSTITUÍM-SE APENAS COMO REFERÊNCIA. O FNDE NÃO DIRECIONA A ESCOLHA DE MARCAS E NÃO MANTÉM CADASTRO DE FABRICANTES).

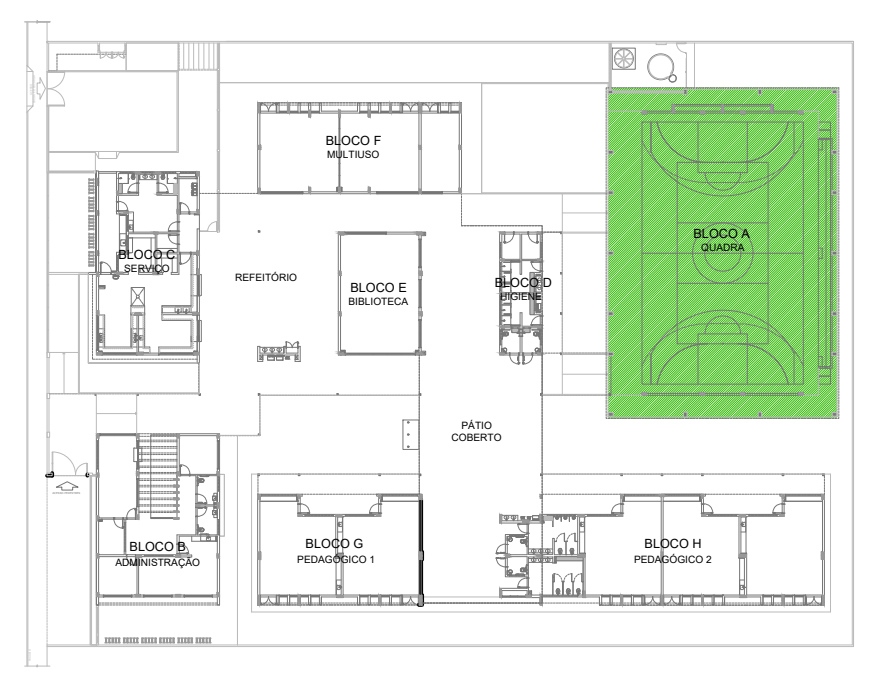

CROQUI DE REFERÊNCIA

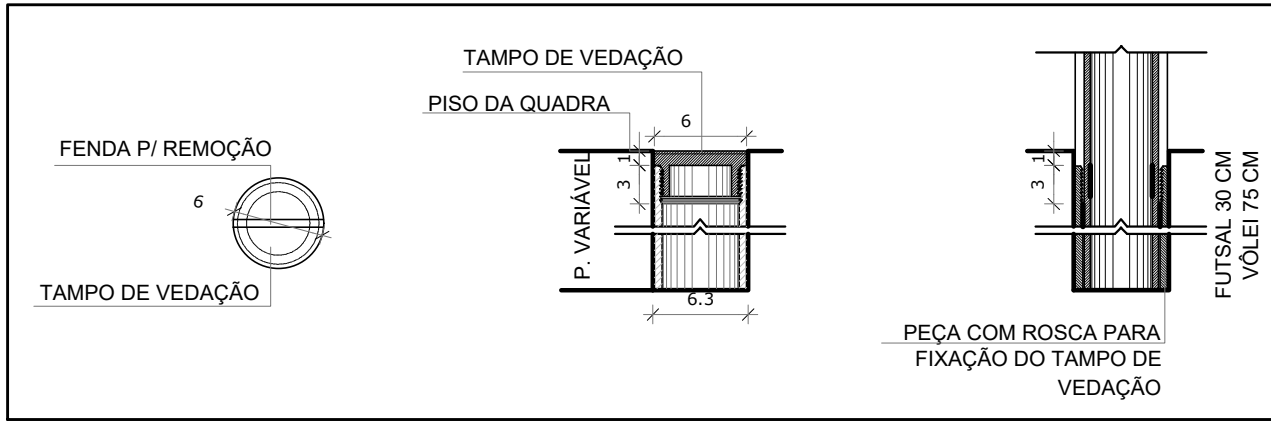




PREFEITURA MUNICIPAL DE SÃO VICENTE
Cidade Monumento da História da Pátria
Cellula Mater da Nacionalidade
Secretaria de Educação - SEDUC

PROJETO DE ARQUITETURA


OBRA: CONSTRUÇÃO DE ESCOLA 5 SALAS DE AULA- MODELO TÉRREO		FOLHA: 33/45
ASSUNTO: AMPLIAÇÃO BLOCO A- QUADRA EQUIPAMENTOS ESPORTIVOS	LOCAL: RUA DOUTOR DONALD ALEXANDRE KEALMAN- 260- JARDIM RIO BRANCO	FORMATO: A1
DATA: DEZEMBRO/2024		Nº PROJETO:
DESENHO: PADRÃO FNDE		ESCALA: 1:25

Cristiano Costa de Souza
CREA/SP - 5071134167


1 LAVANDERIA
ESCALA 1/25

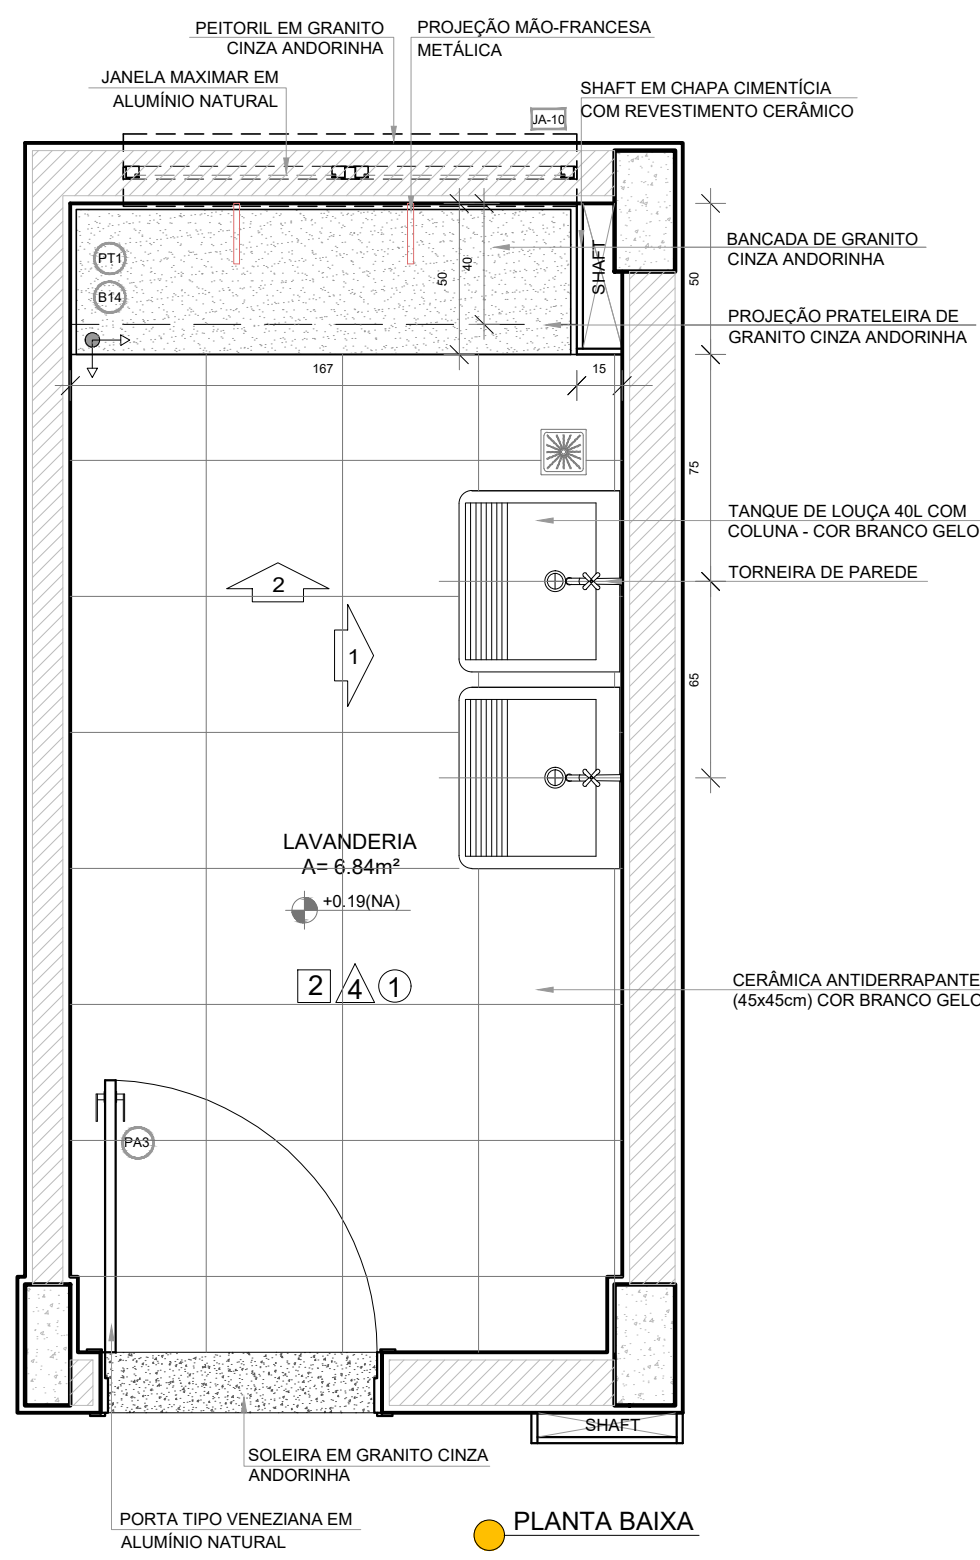

PLANTA BAIXA

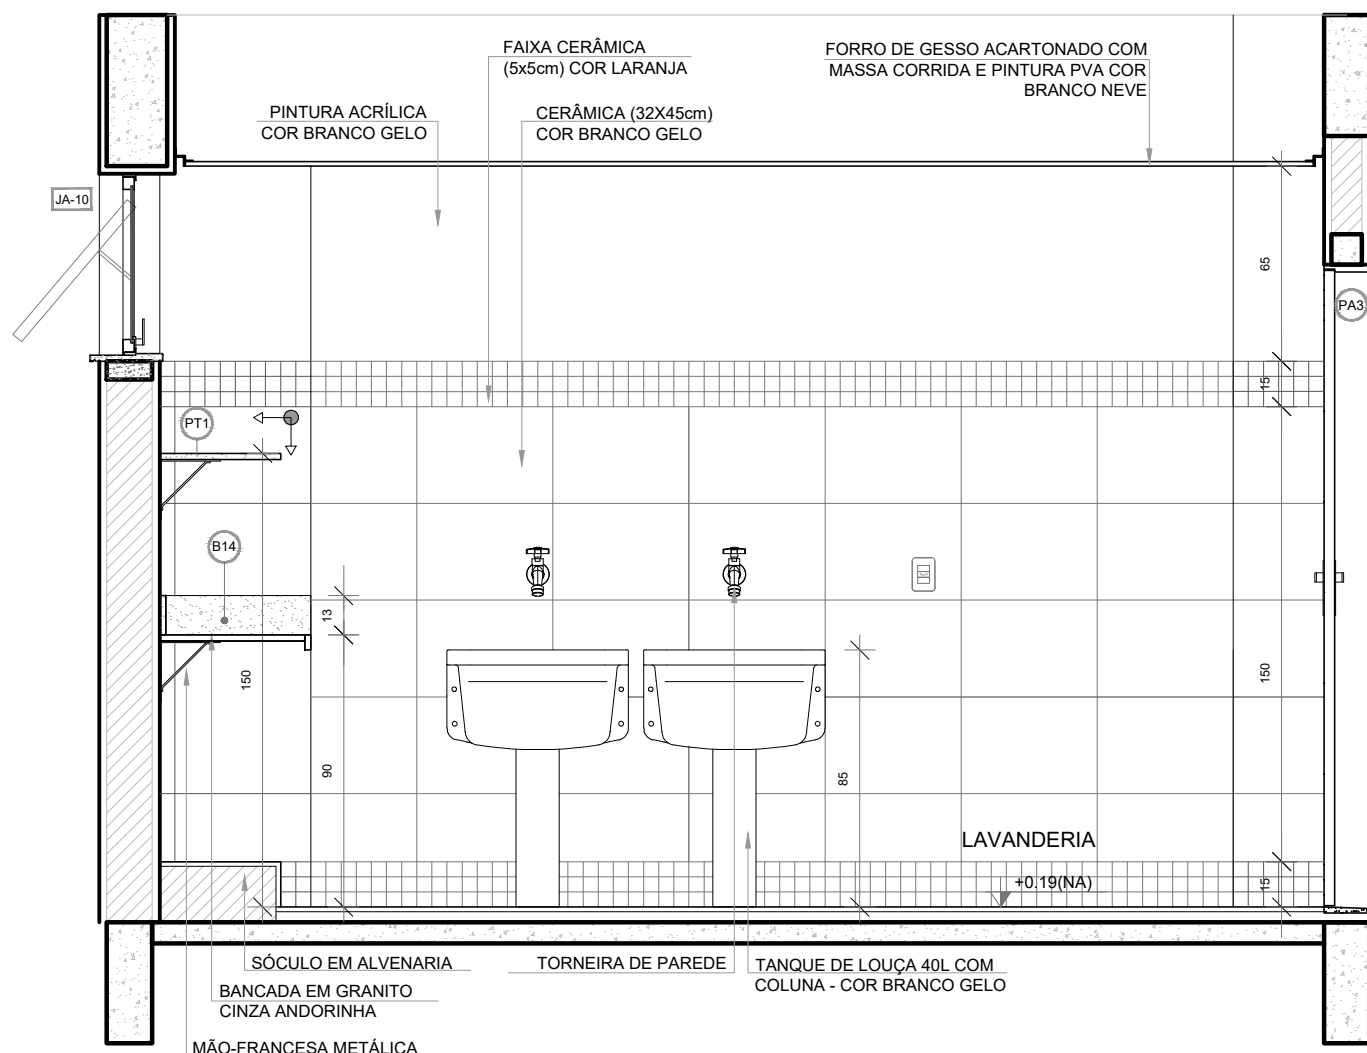


VISTA 1

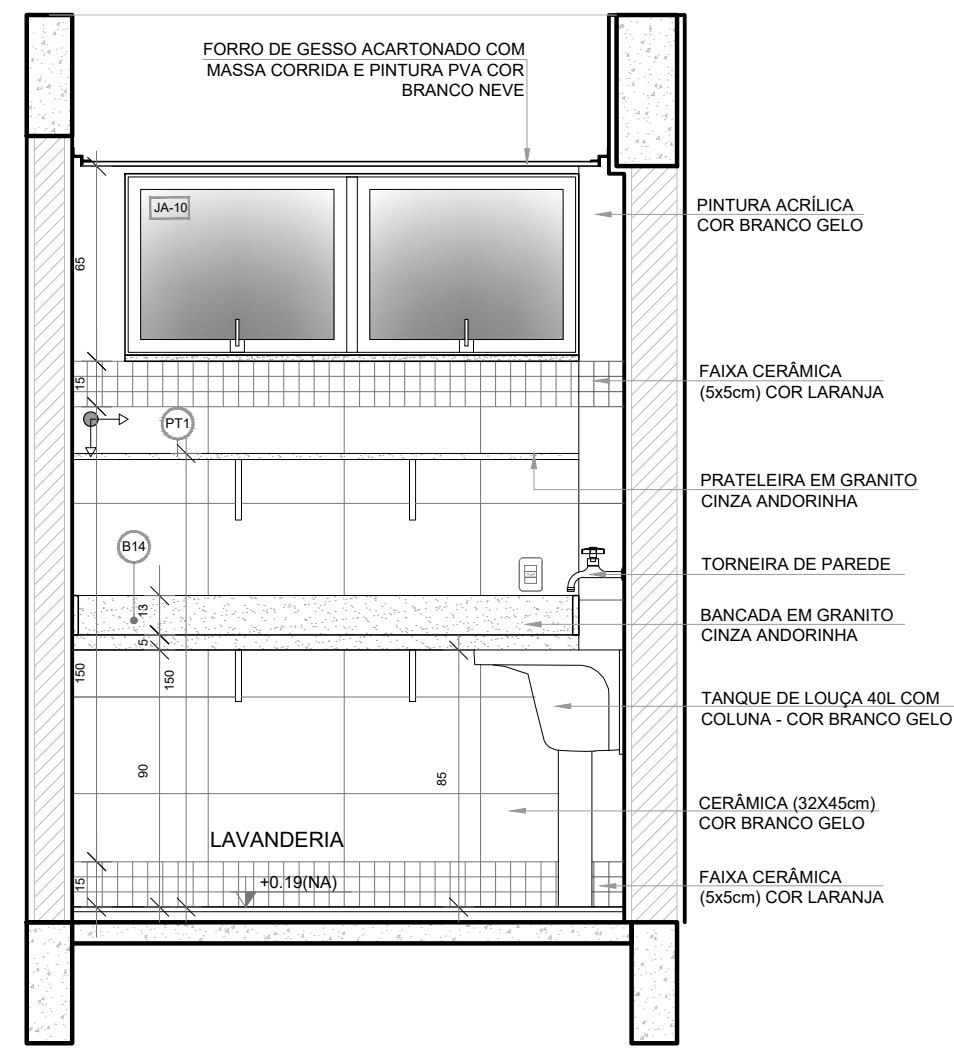


VISTA 2


2 VESTIÁRIOS FUNCIONÁRIOS
ESCALA 1/25

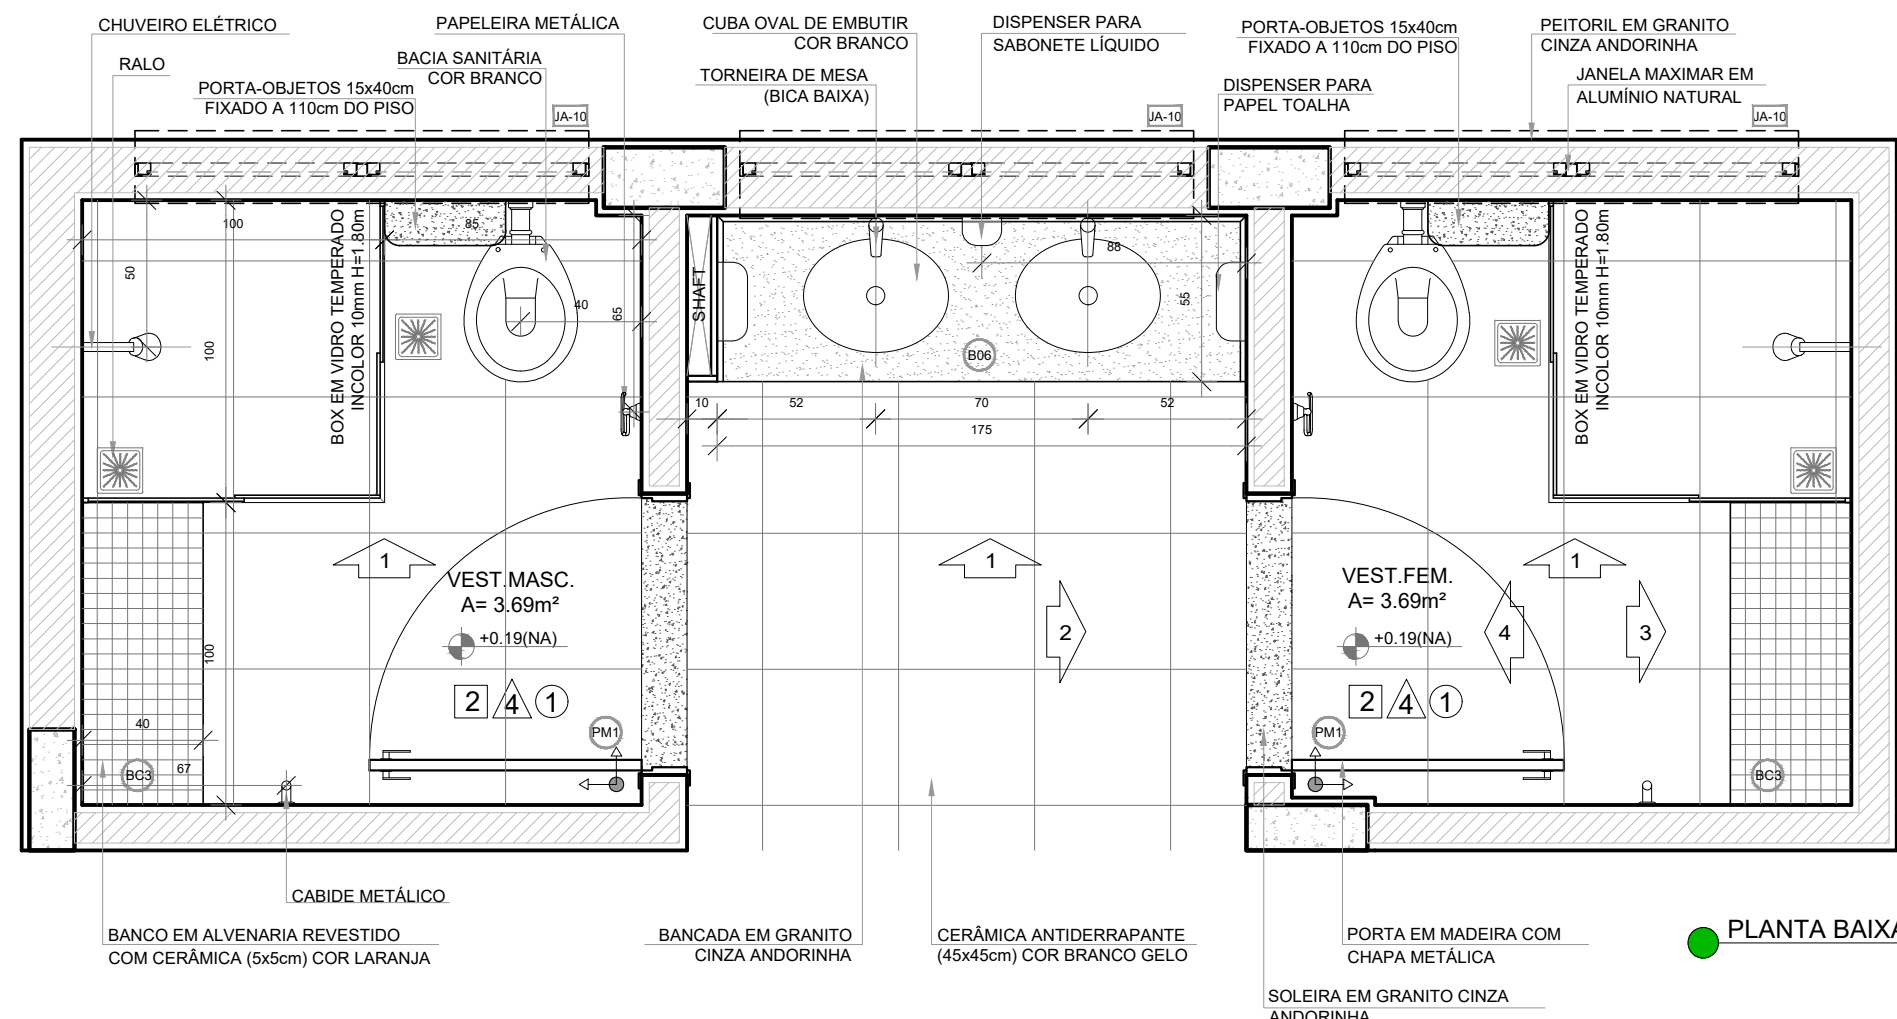


PLANTA BAIXA

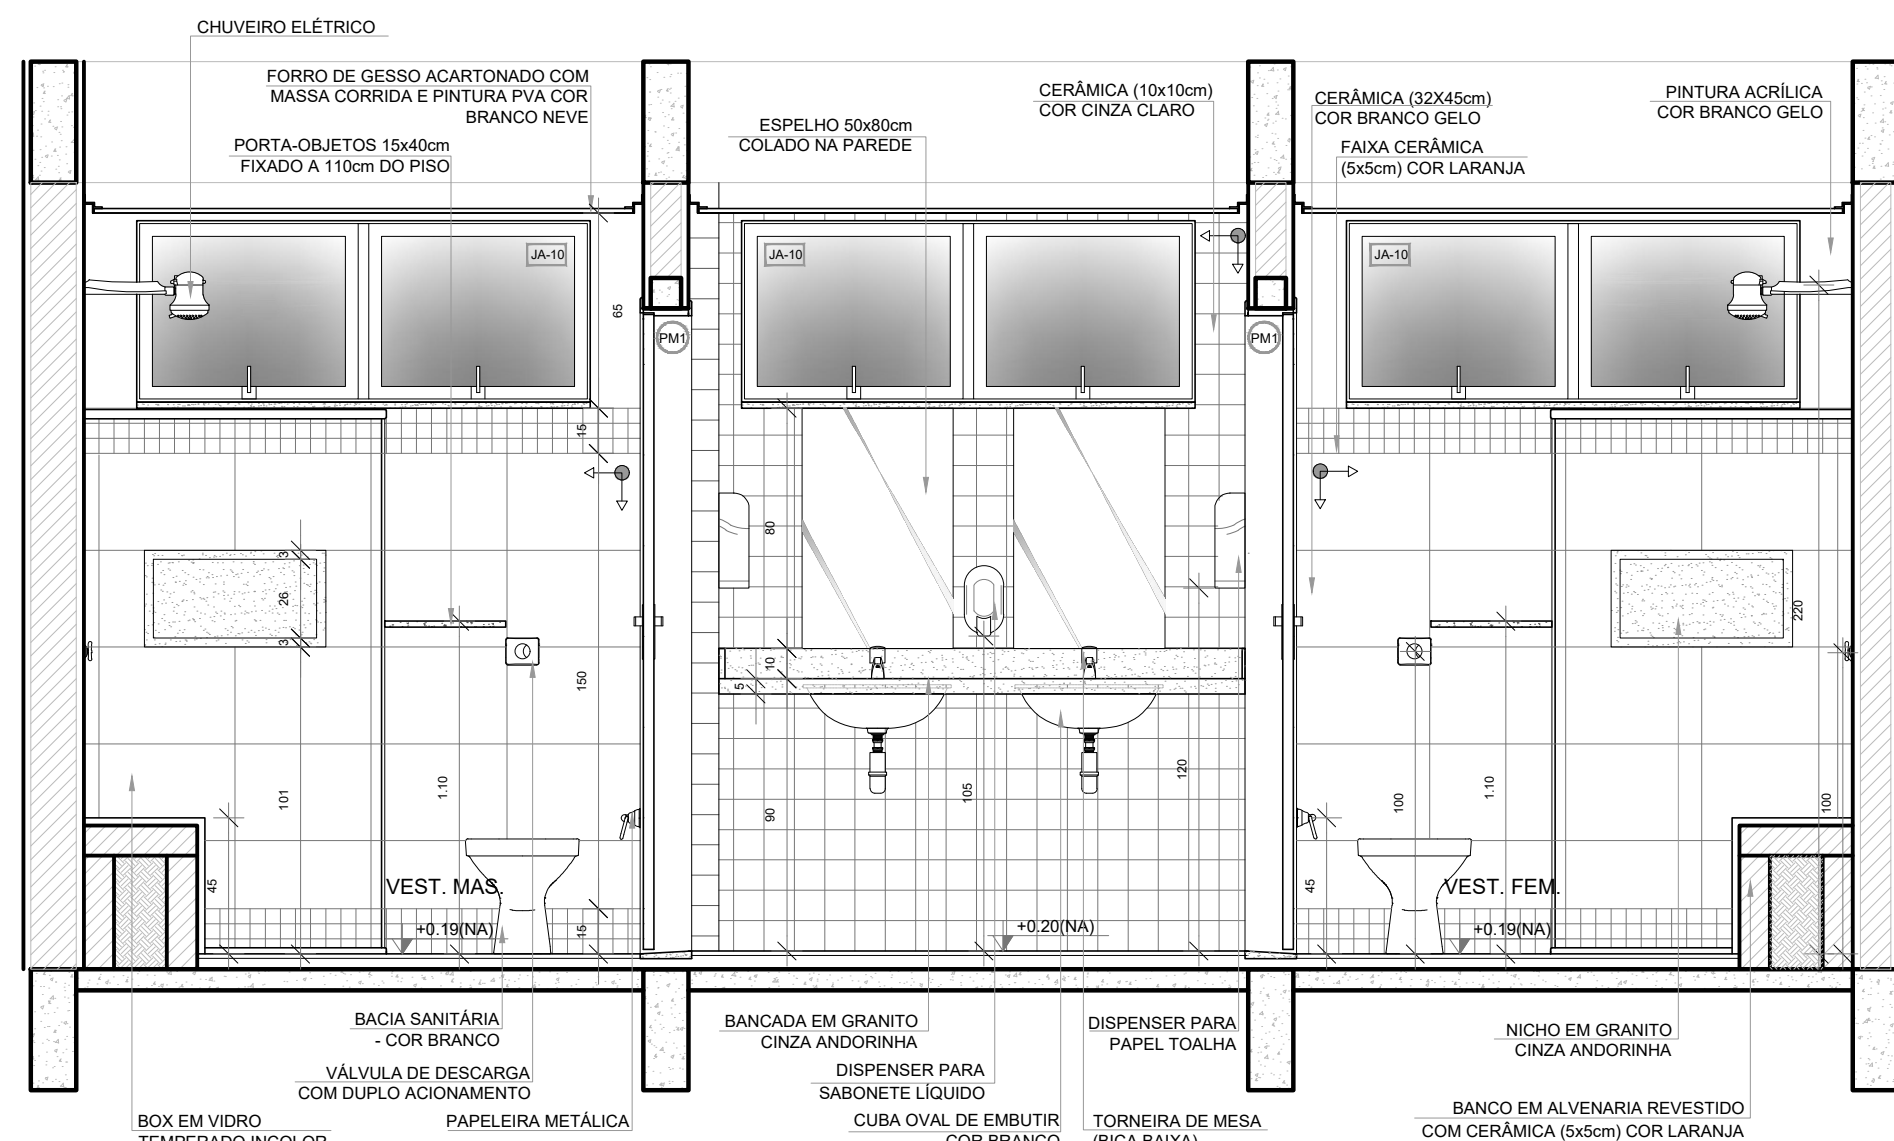


VISTA 1

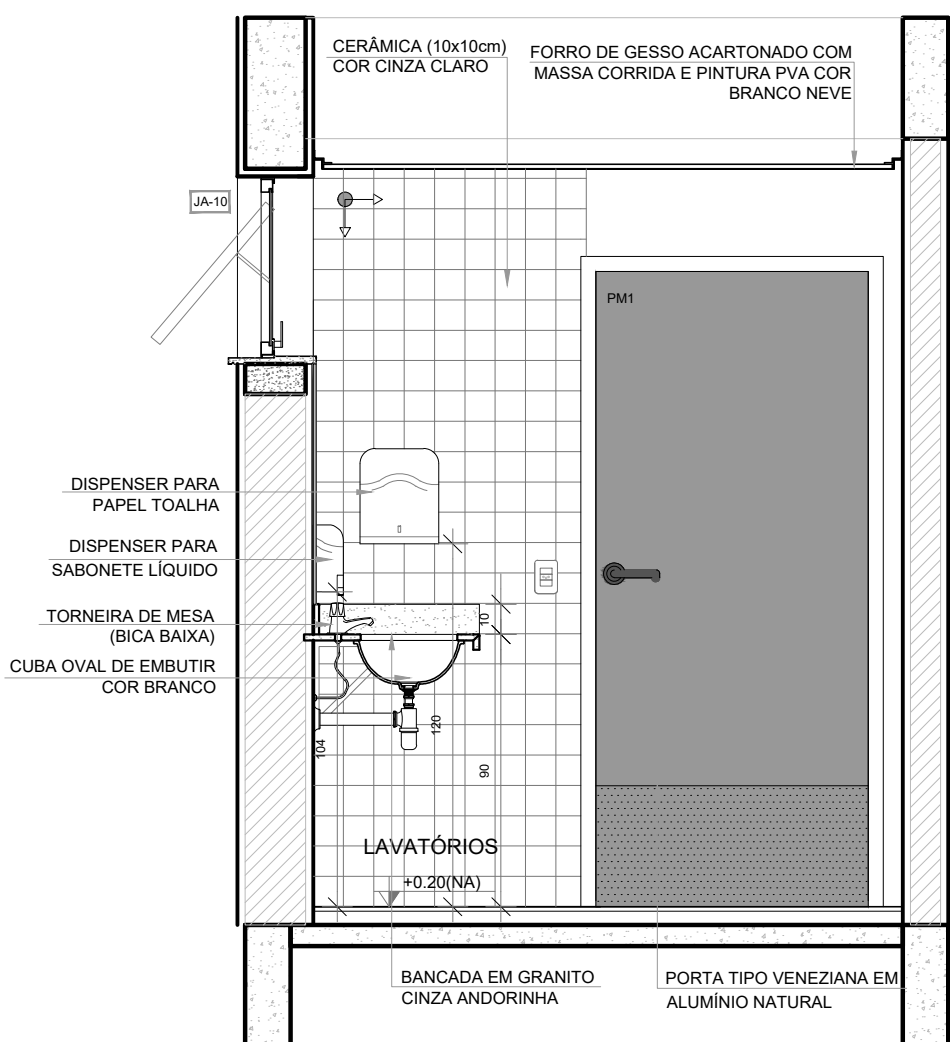

VISTA 2

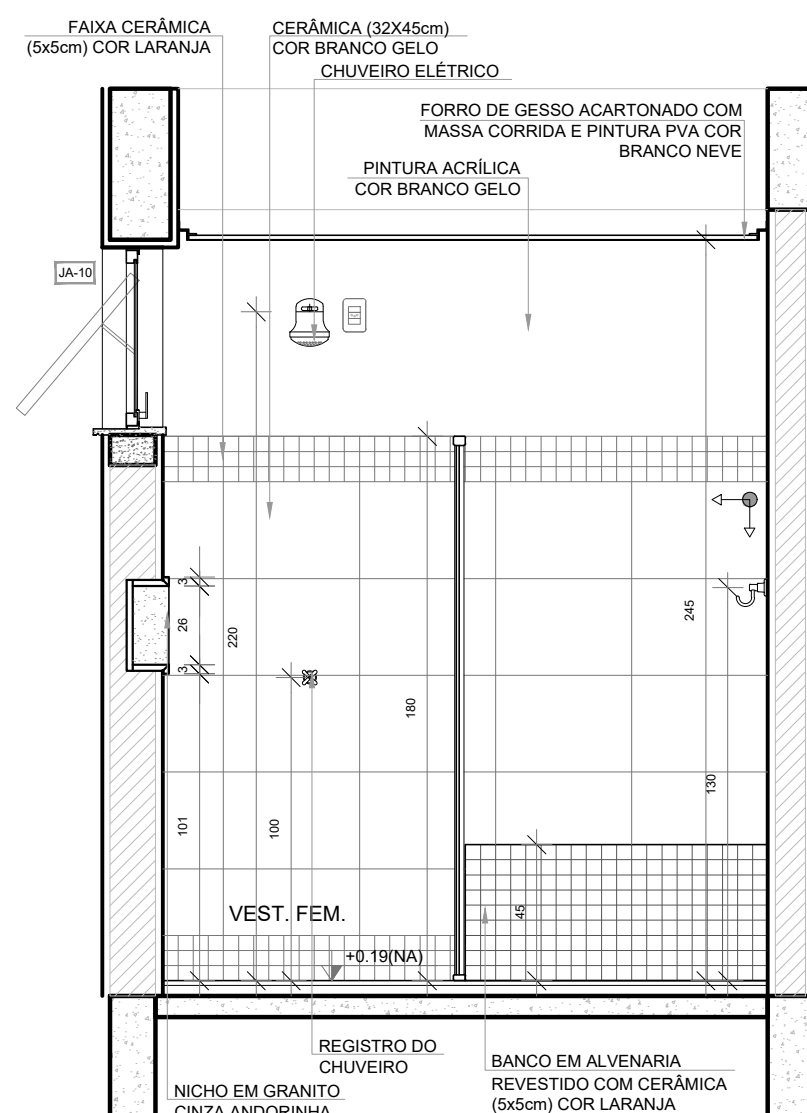

VISTA 3

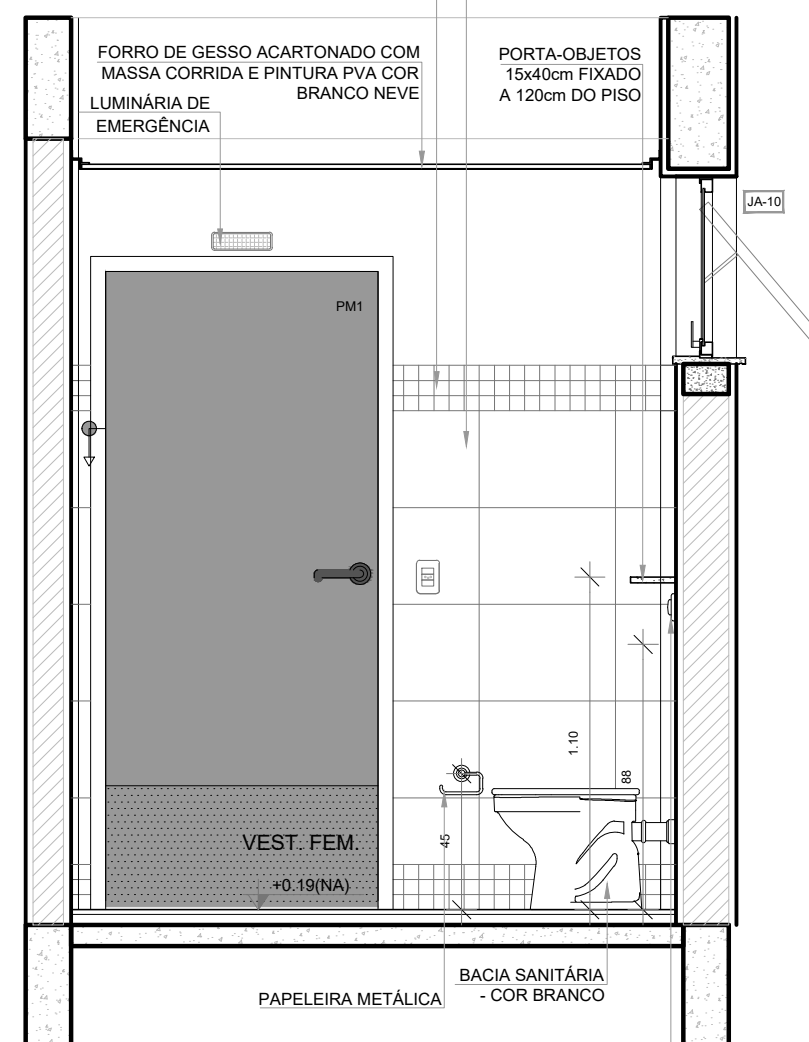


VISTA 4

NOTAS

- MEDIDAS E NÍVEIS EM METROS;
- VERIFICAR POSIÇÃO EXATA DOS PILARES NO PROJETO ESTRUTURAL;
- VERIFICAR DETALHES CONSTRUCTIVOS PERTINENTES NAS PRANCHAS DE DETALHAMENTO;
- EM CASO DE CONFLITO DE INFORMAÇÕES ENTRE O PROJETO GRÁFICO E O MEMORIAL DESCRITIVO, PREVALECE A INFORMAÇÃO CONTIDA NOS DESENHOS;
- ALTERAÇÕES NESTE PROJETO SOMENTE COM AUTORIZAÇÃO EXPRESSA DO FNDE

REFERÊNCIAS:

- PLANILHA DE QUANTITATIVOS
- MEMORIAL DESCRITIVO E ESPECIFICAÇÕES TÉCNICAS (MARCAS/ FABRICANTES DE MATERIAIS RELACIONADOS AOS PROJETOS CONSTITUEM-SE APENAS COMO REFERÊNCIA. O FNDE NÃO DIRECIONA A ESCOLHA DE MARCAS E NÃO MANTÉM CADASTRO DE FABRICANTES).

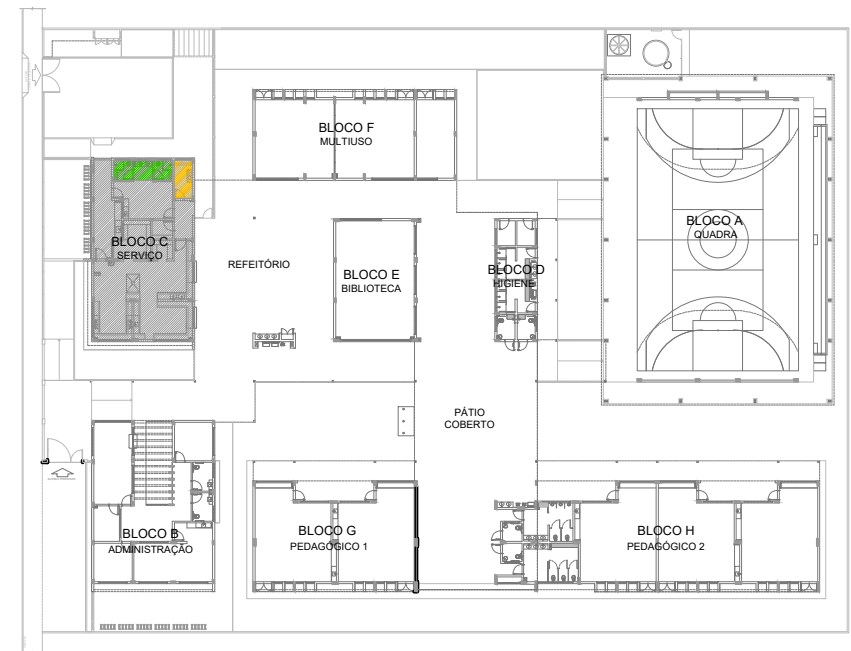

CROQUI DE REFERÊNCIA



PREFEITURA MUNICIPAL DE SÃO VICENTE

Cidade Monumento da História da Pátria

Cellula Mater da Nacionalidade

Secretaria de Educação - SEDUC

PROJETO DE ARQUITETURA

OBRA: CONSTRUÇÃO DE ESCOLA 5 SALAS DE AULA- MODELO TÉRREO FOLHA: 35/45

ASSUNTO: AMPLIAÇÃO BLOCO G - SERVIÇO LOCAL: RUA DOUTOR DONALD ALEXANDRE KEALMAN- 260- JARDIM RIO BRANCO FORMATO: A1

DATA: DEZEMBRO/2024 N° PROJETO: 1:25

Cristiano Costa de Souza
CREA/SP - 5071134167

1 VARANDA DE SERVIÇO
ESCALA 1/25

CERÂMICA (10x10cm) COR CINZA CLARO
SOLEIRA EM GRANITO CINZA ANDORINHA

COBOGÓ DE CONCRETO PRÉ-FABRICADO (40x40cm) COR NATURAL

SOLEIRA EM GRANITO CINZA ANDORINHA

PORTA TIPO VIDRO + VENEZIANA EM ALUMÍNIO NATURAL

SHAFT

JANELA DE CORRER EM ALUMÍNIO NATURAL

PEITORIL EM GRANITO CINZA ANDORINHA

JANELA MÁXIMA EM ALUMÍNIO NATURAL

BANCADA EM GRANITO CINZA ANDORINHA E=2cm

CUBA INOX DE EMBUTIR (60x50x40cm)

TORNEIRA DE PAREDE

PROJEÇÃO DO RALO

VARANDA DE SERVIÇO
A= 22,95m²

1
2
TRAVESSIA LAVAGEM

CERÂMICA (10x10cm) COR CINZA CLARO ATÉ A VIGA

CERÂMICA (10x10cm) COR CINZA CLARO ATÉ H=90cm ACIMA PINTURA SOBRE REBOCO LISO COR CINZA CLARO

PILAR COM PINTURA COR CINZA CLARO

JANELA MÁXIMA EM ALUMÍNIO NATURAL

CERÂMICA ANTIDERRAPANTE (45x45cm) COR BRANCO GELO

SHAFT EM CHAPA CIMENTÍCA COM REVESTIMENTO CONFORME PAREDE

PORTA TIPO VIDRO + VENEZIANA EM ALUMÍNIO NATURAL

entrada alimentos

SOLEIRA EM GRANITO CINZA ANDORINHA

SHAFT

COBOGÓ DE CONCRETO PRÉ-FABRICADO (40x40cm) COR NATURAL

FORRO DE GESSO ACARTONADO MASSA CORRIDA E PINTURA PVA BRANCA

PINTURA ACRÍLICA

COPA FUNCIONÁRIOS
A= 23,28m²

1

±0,20(NA.)

2 1 1

SHAFT

JANELA DE CORRER EM ALUMÍNIO NATURAL

PEITORIL EM GRANITO CINZA ANDORINHA

BANCADEA EM GRANITO CINZA ANDORINHA E=2cm

CUBA INOX DE EMBUTIR (50x40x20cm)

TORNEIRA DE MESA (BICA ALTA)

243

 PLANTA BAIXA

VENTILADOR DE PAREDE

PINTURA ACRÍLICA
COR BRANCO GELÓ

LUMINÁRIA DE EMERGÊNCIA

JALGZ

BOR

HU

BOT

COPA FUNCIONÁRIOS


+0,20(NA)

TORNEIRA DE MESA
(BICA ALTA)


CUBA INOX DE EMBUTIR
(50x40x20cm)

RODAPE (H=10CM) EM CÉRAMICA ANTIDERRAPANTE (68x45cm) COR BRANCO GELÓ

 VISTA 1

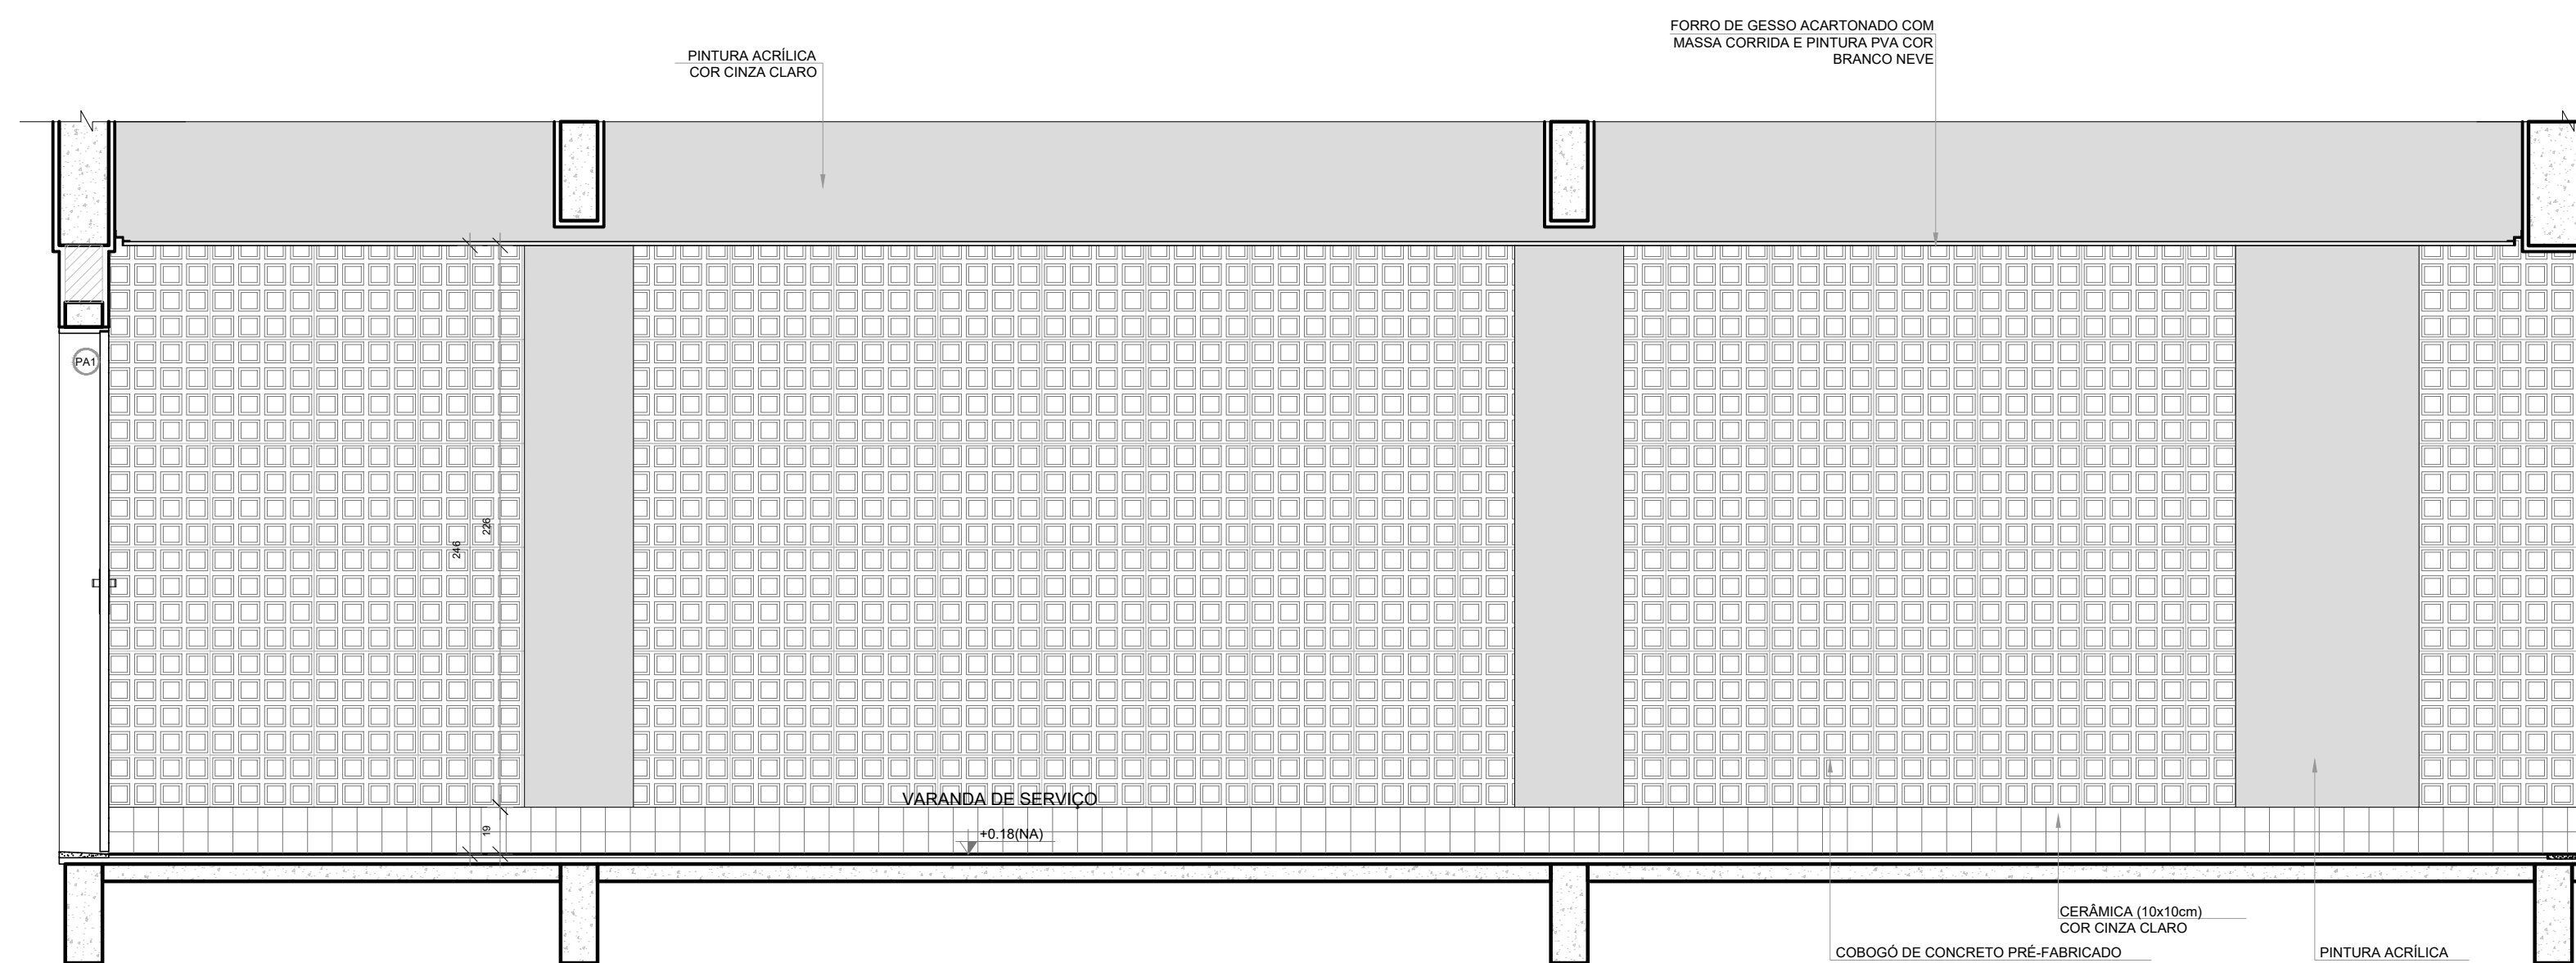

VISTA 1

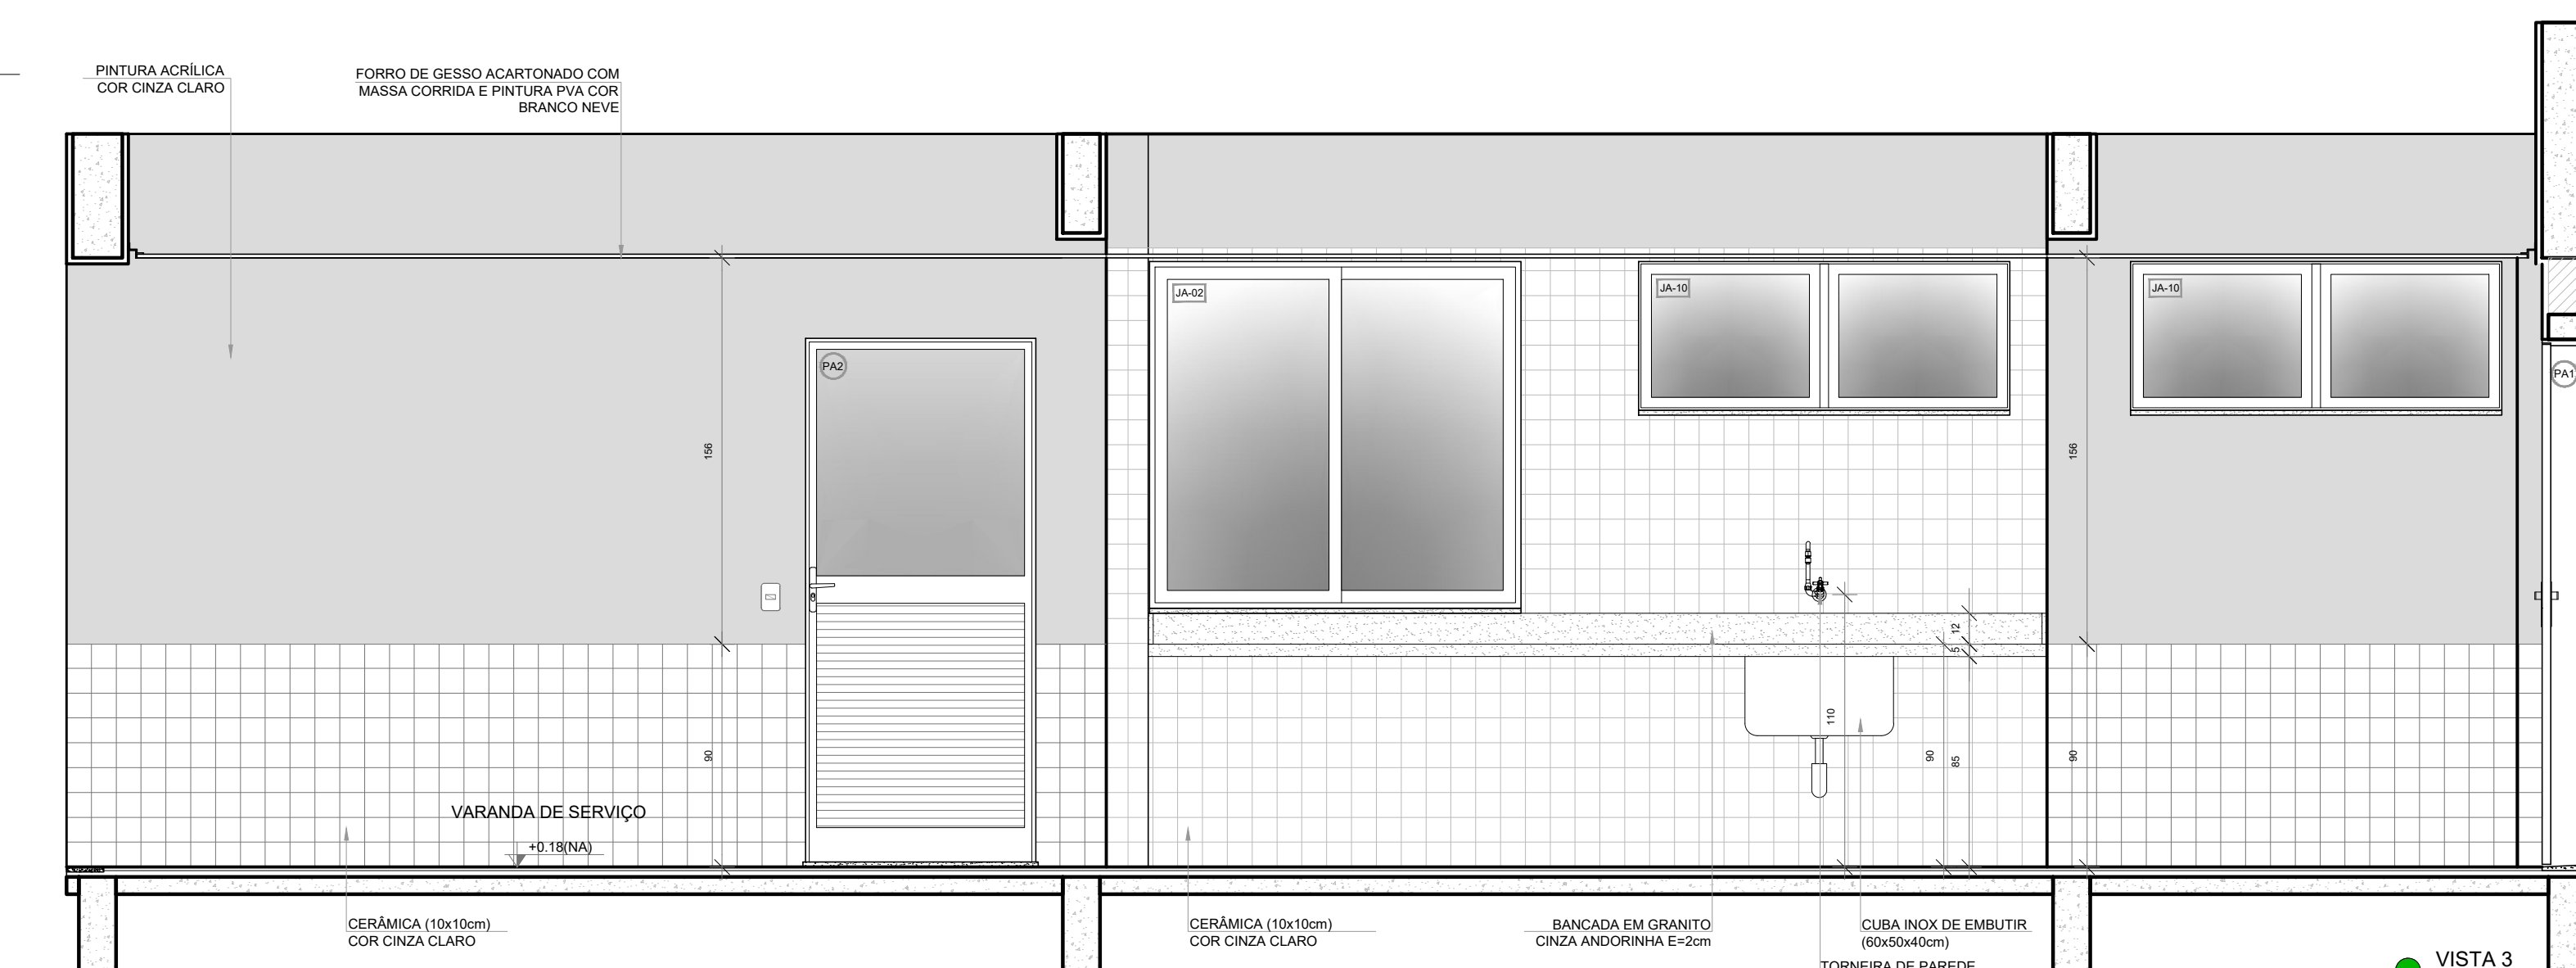

VISTA 3




Secretaria de Educação - SEDUC


CREA/SP - 5071134167		
----------------------	--	--

1:25


1 DESPENSA
ESCALA 1/25

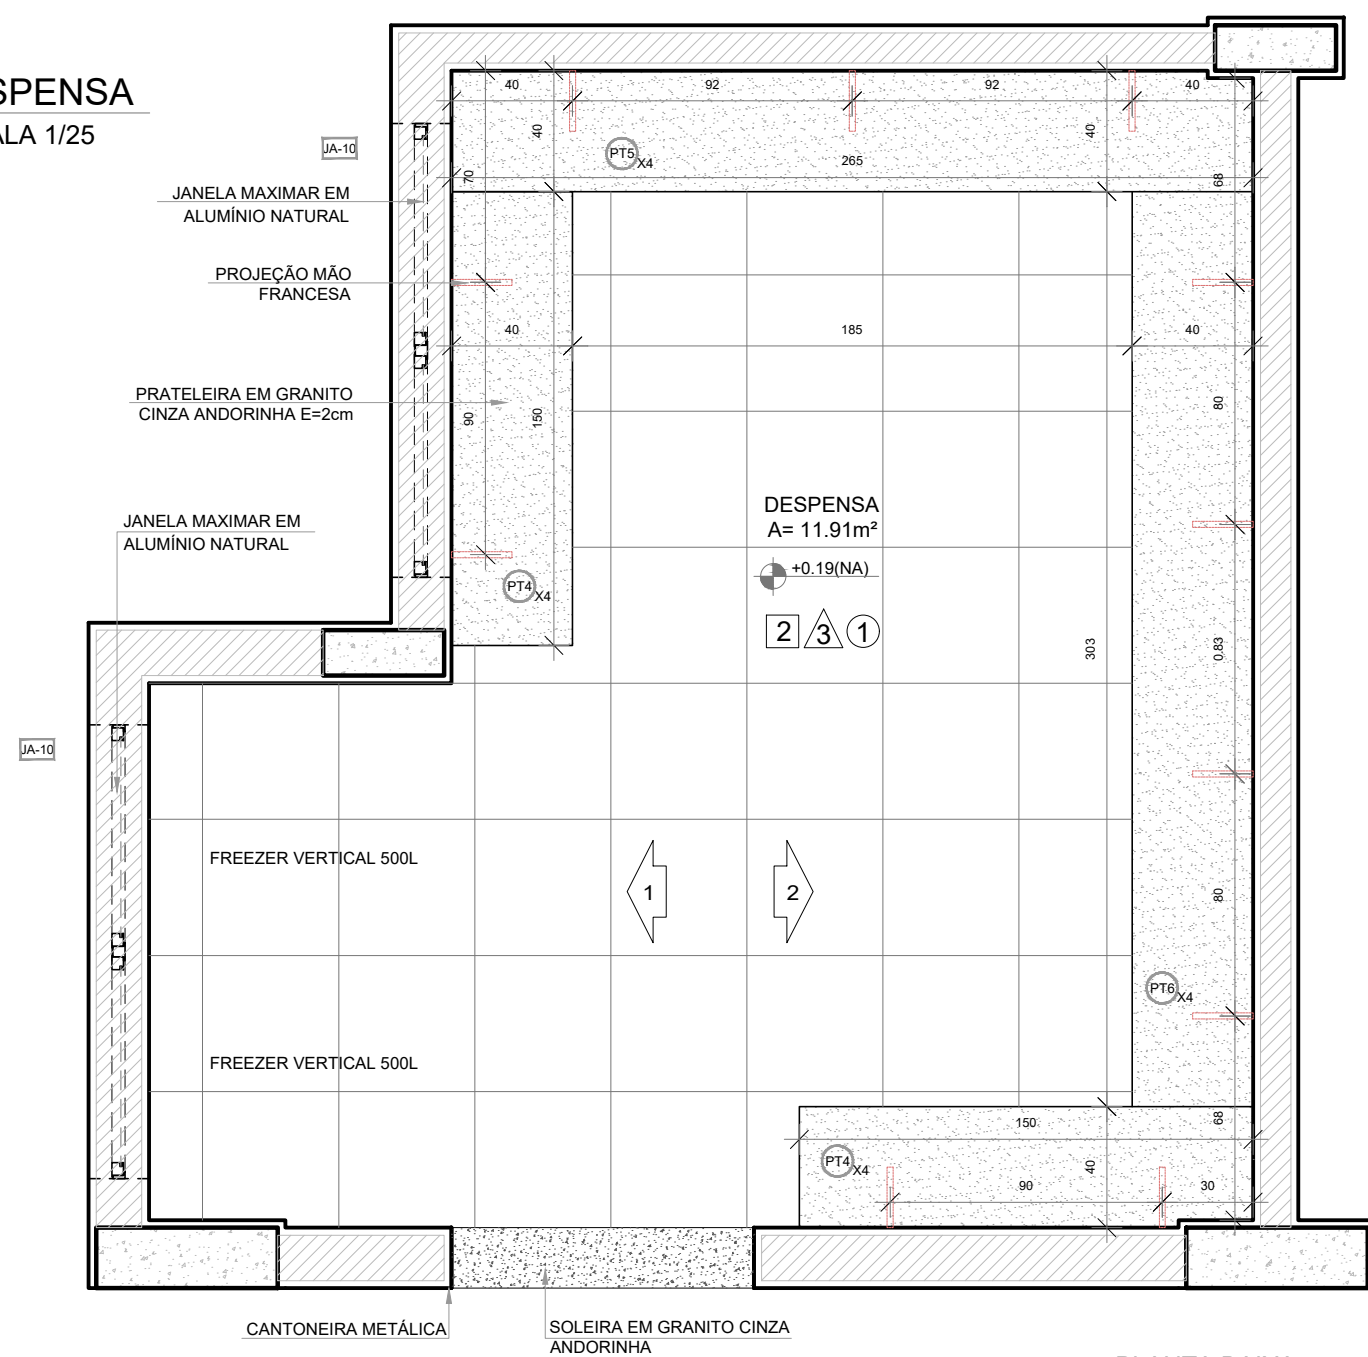

PLANTA BAIXA

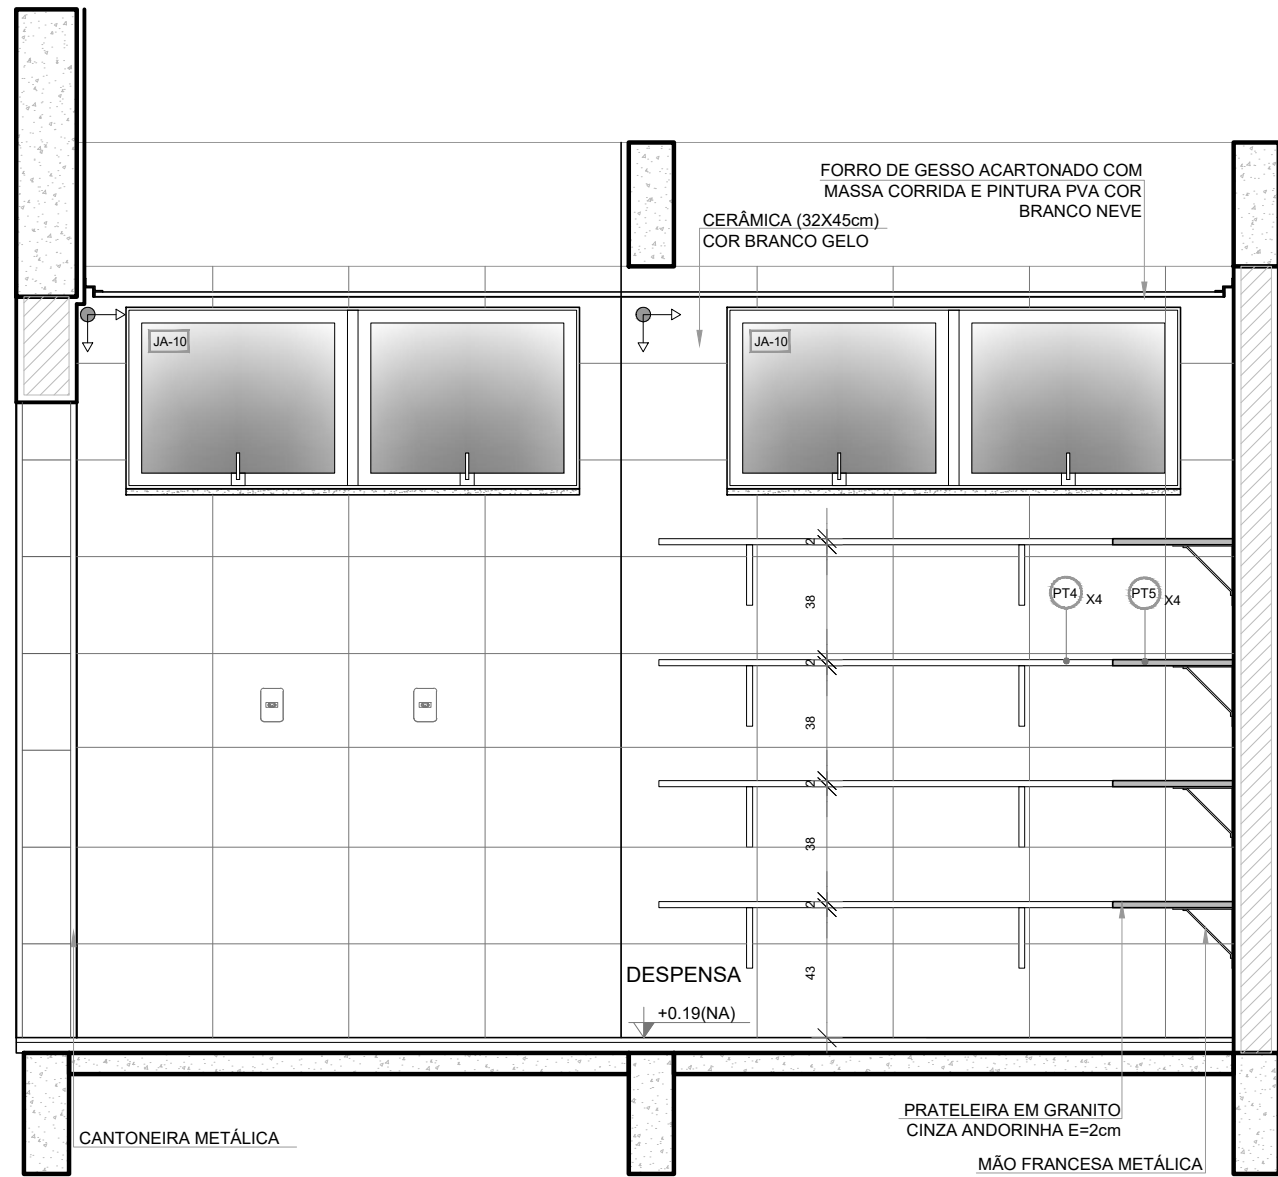


VISTA 1

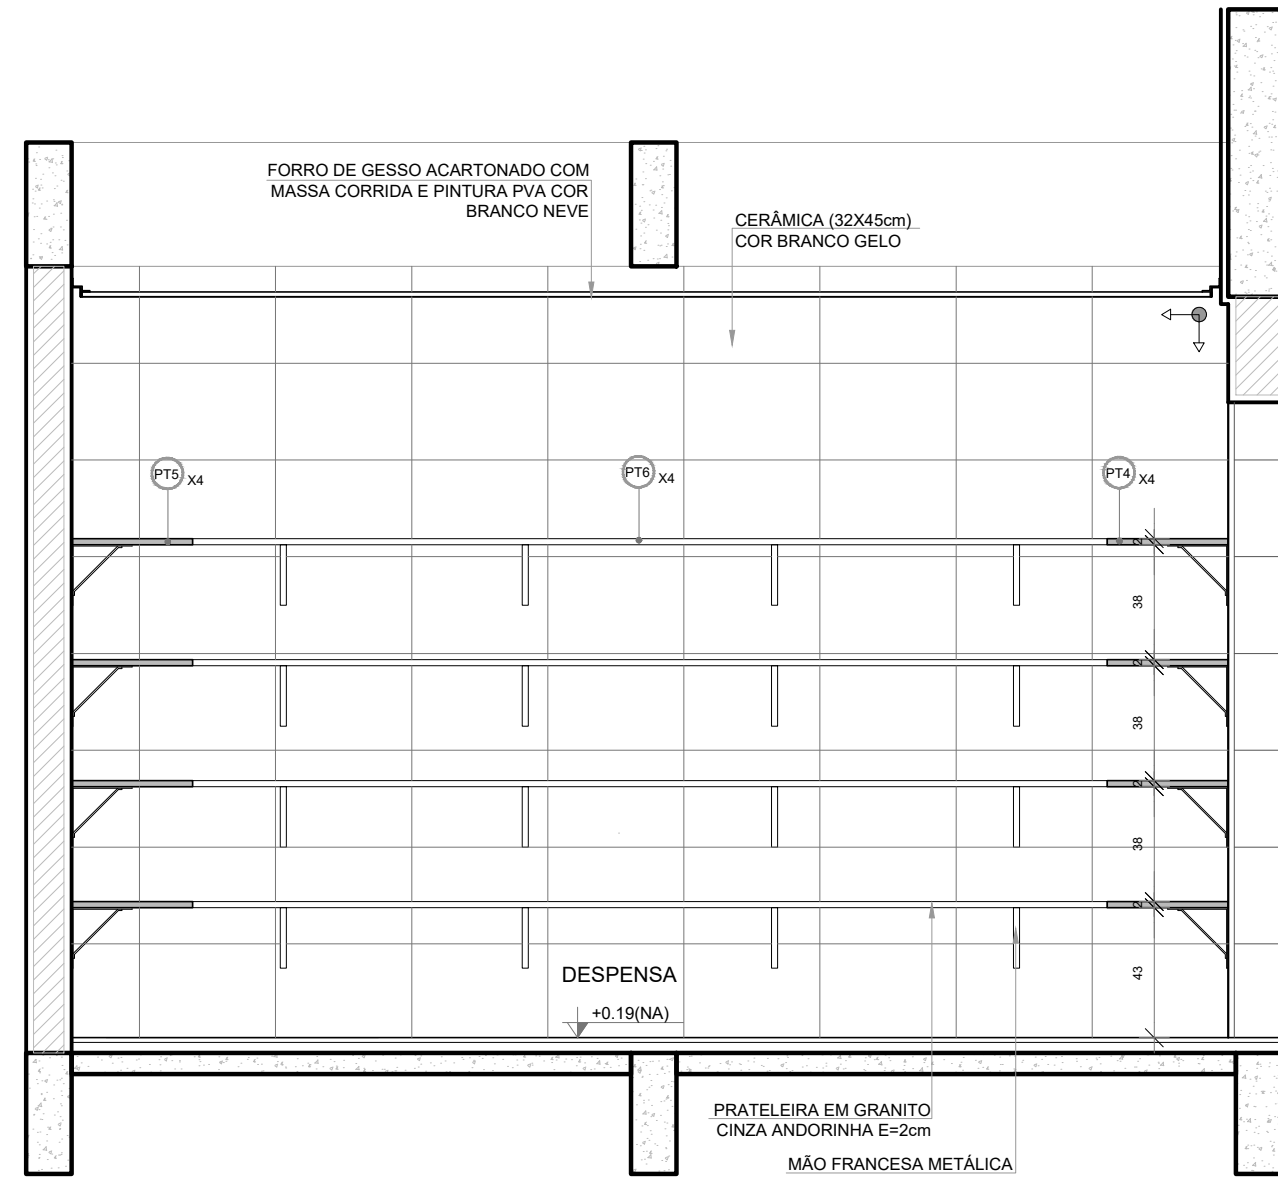


VISTA 2

2 VESTIÁRIOS FUNCIONÁRIOS
ESCALA 1/25

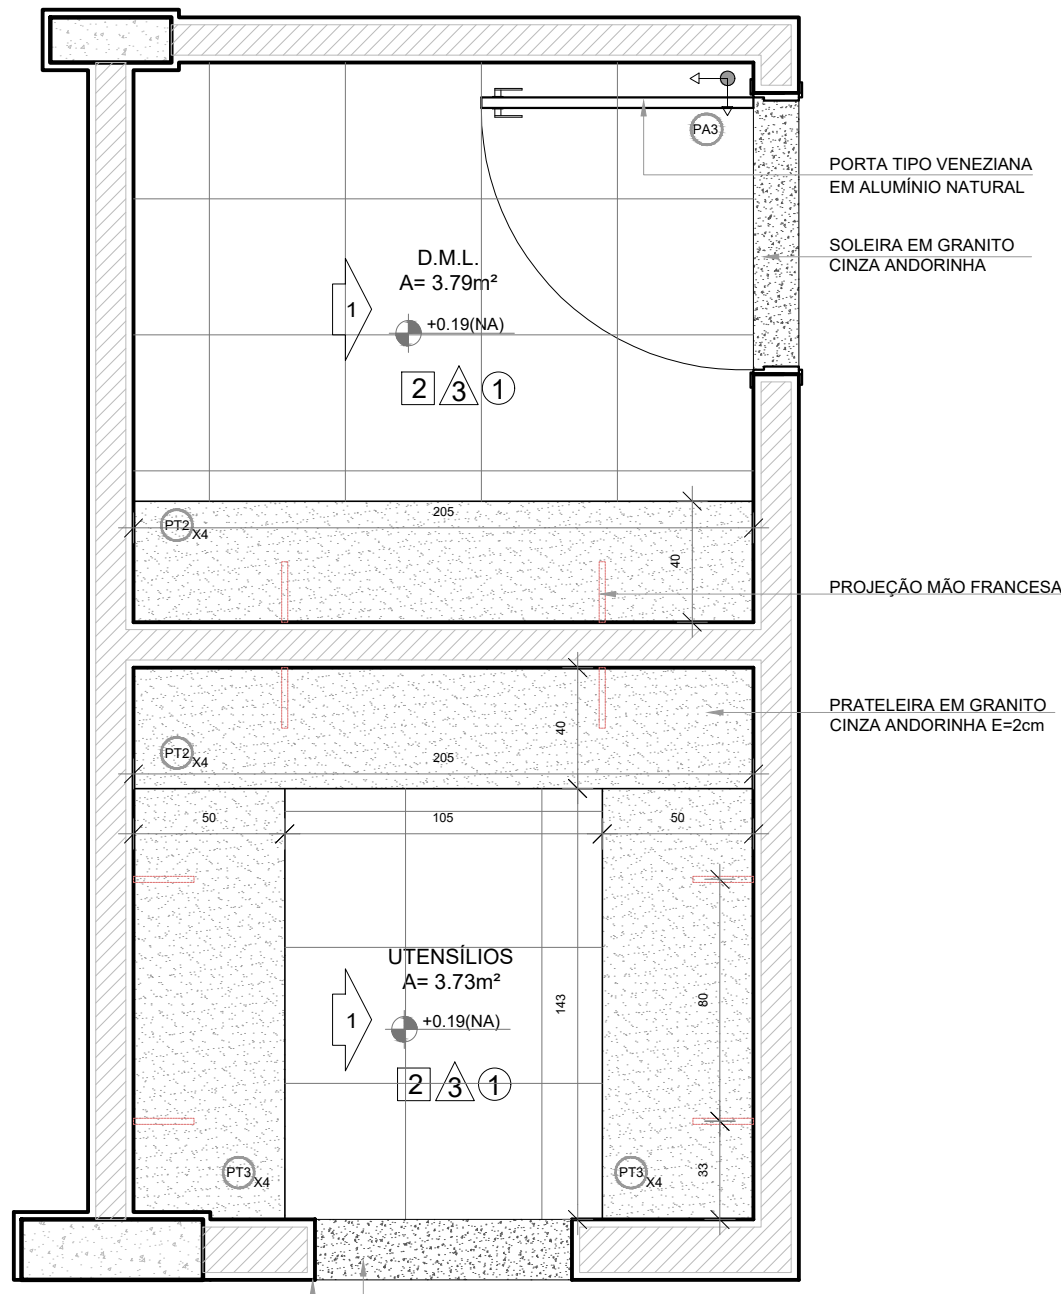


PLANTA BAIXA



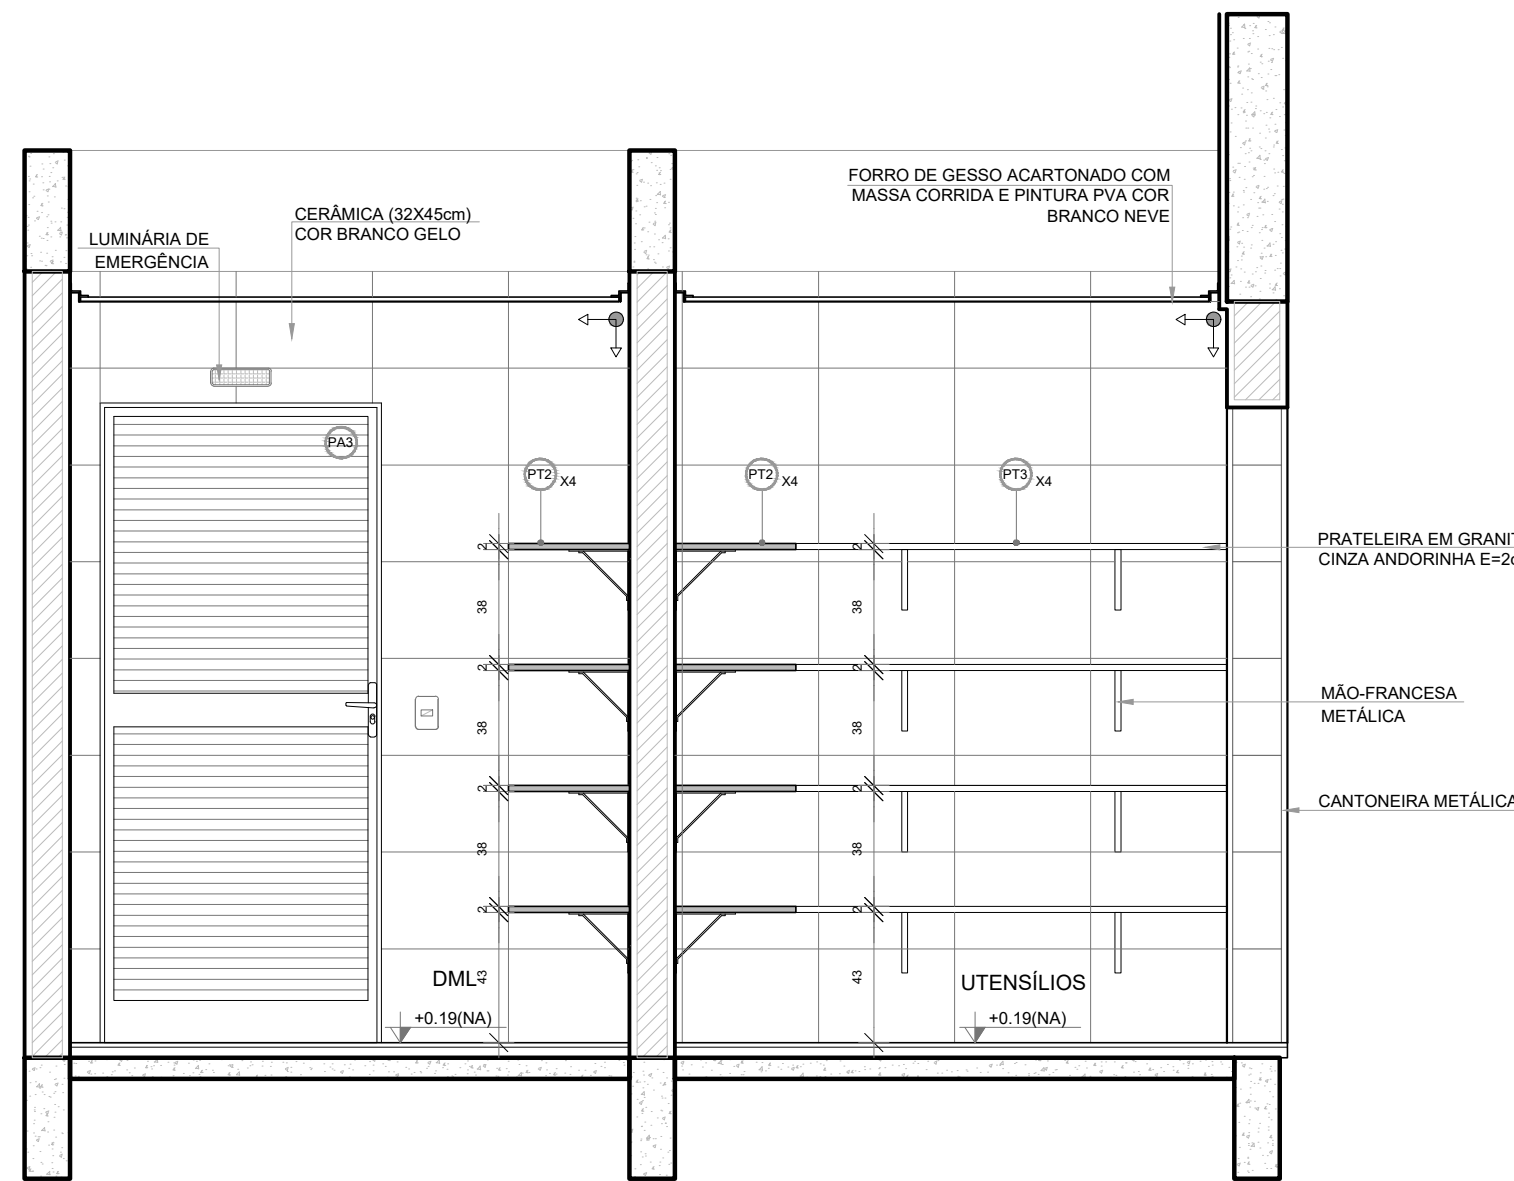


VISTA 1

2 VESTIÁRIOS FUNCIONÁRIOS
ESCALA 1/25

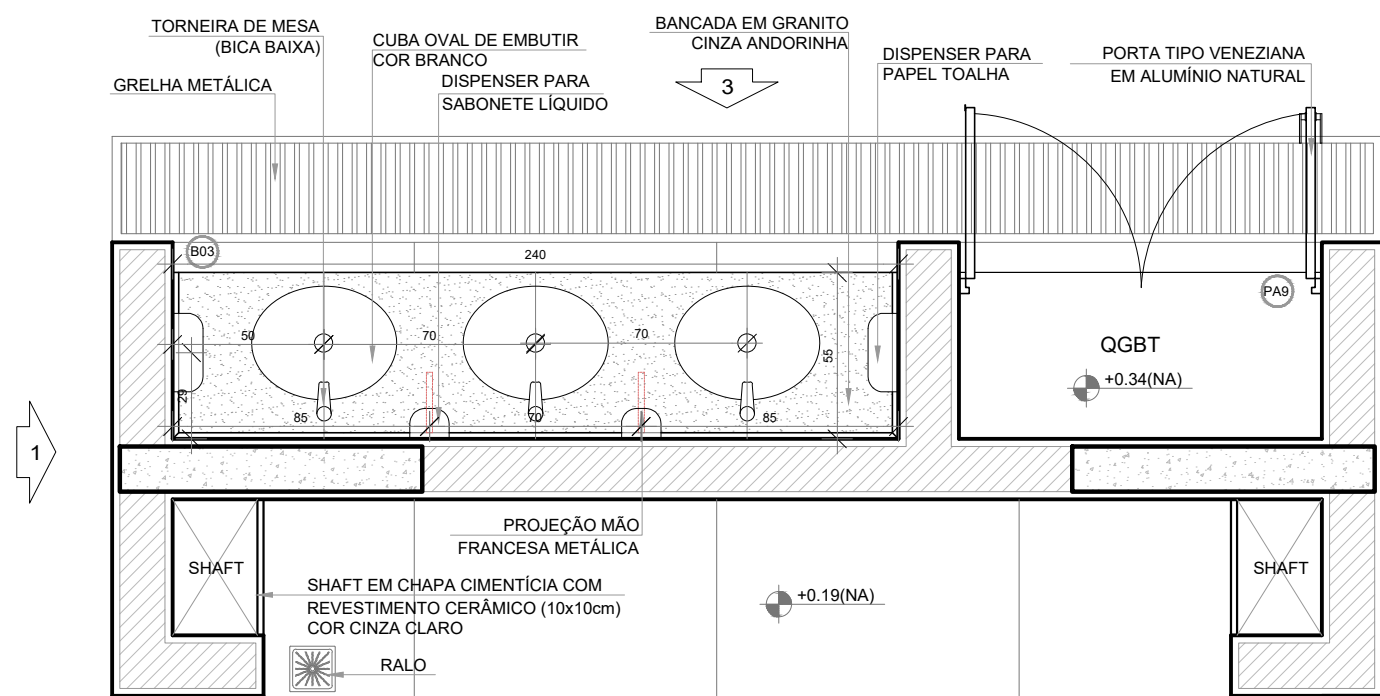

PLANTA BAIXA

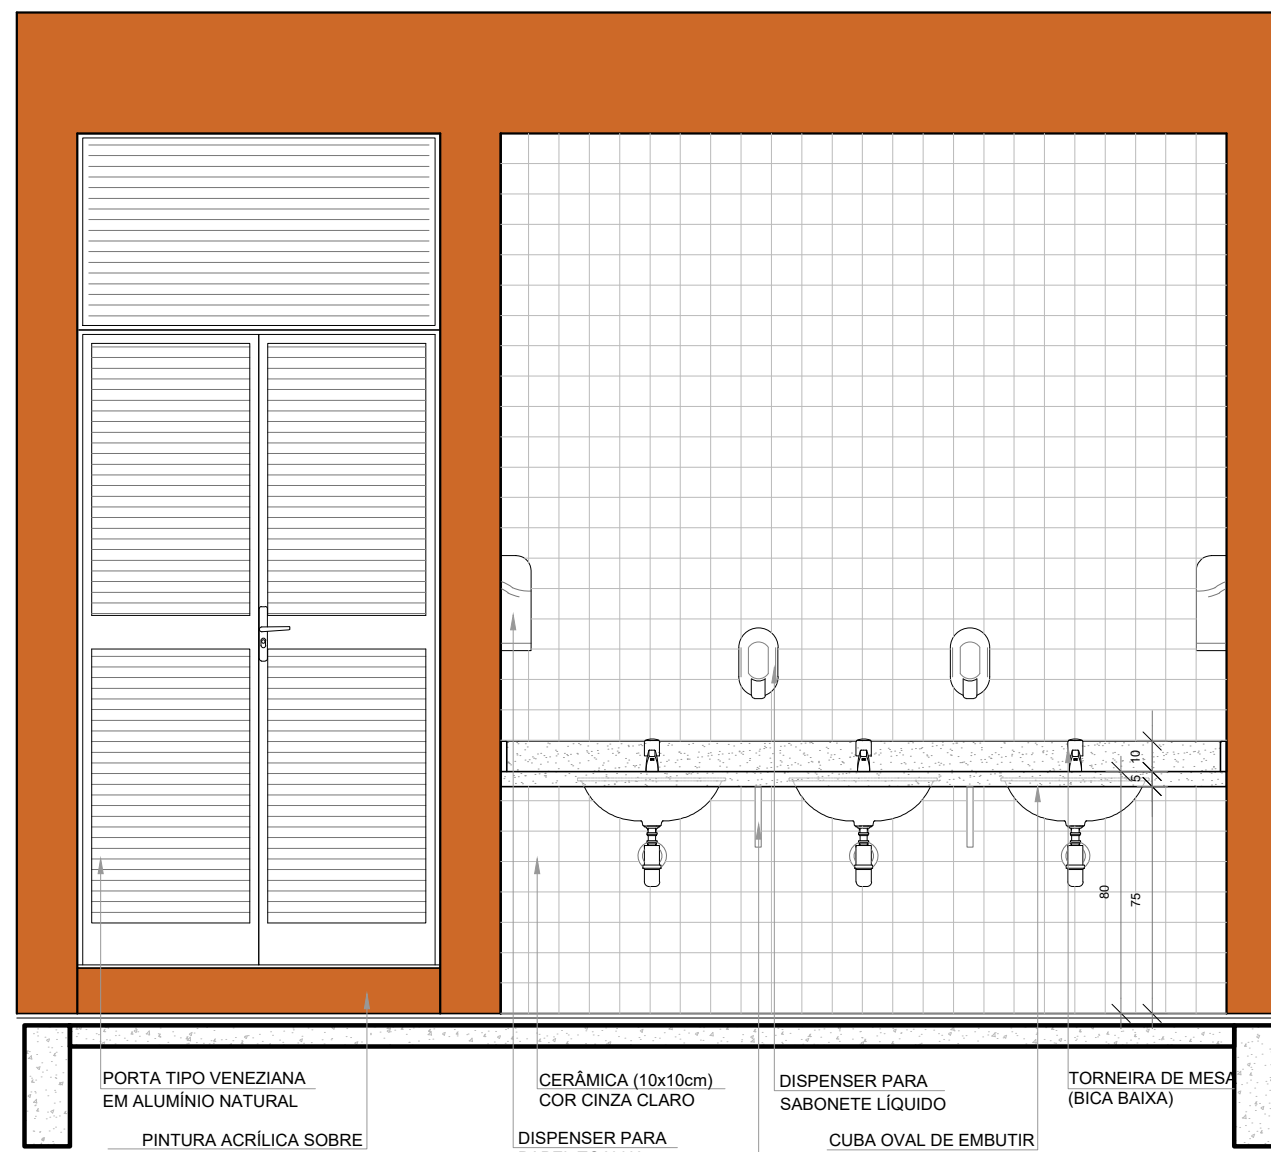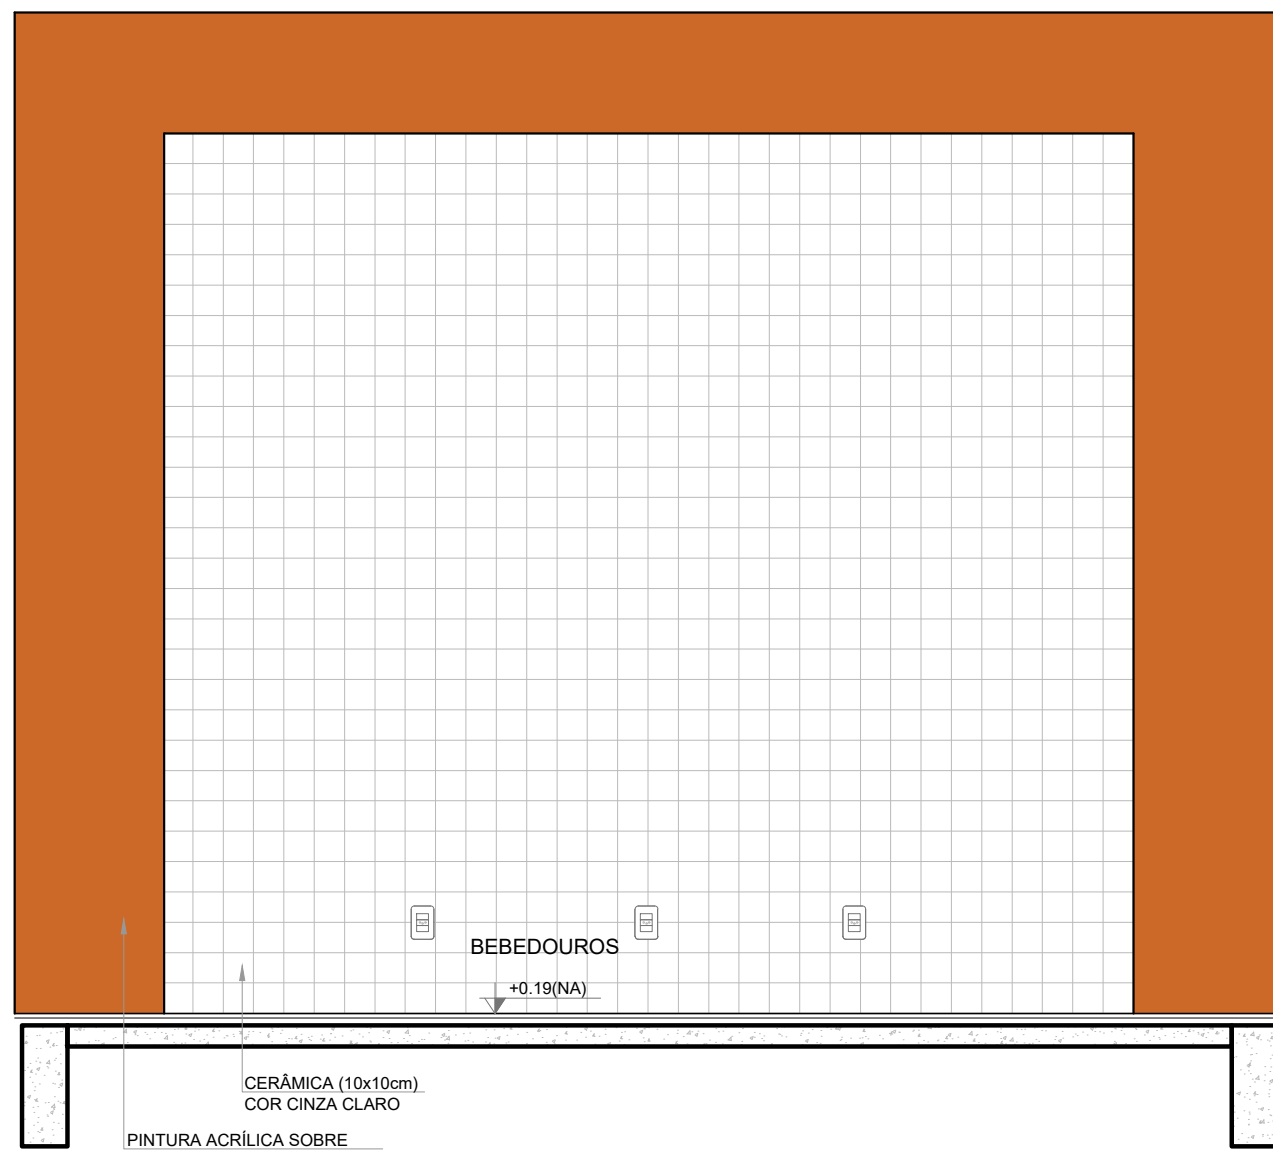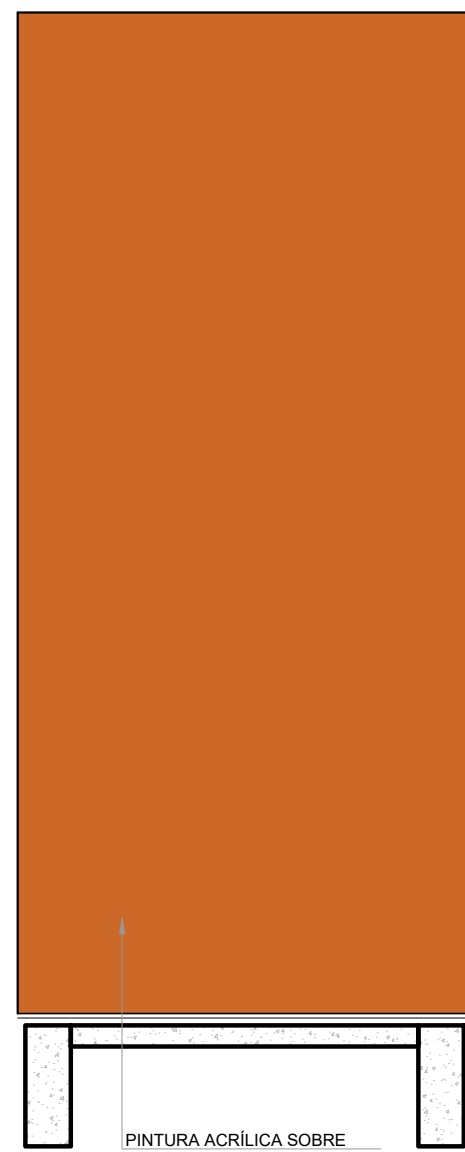


NOTAS

- MEDIDAS E NÍVEIS EM METROS;
- VERIFICAR POSIÇÃO EXATA DOS PILARES NO PROJETO ESTRUTURAL;
- VERIFICAR DETALHES CONSTRUTIVOS PERTINENTES NAS PRANCHAS DE DETALHAMENTO;
- EM CASO DE CONFLITO DE INFORMAÇÕES ENTRE O PROJETO GRÁFICO E O MEMORIAL DESCRITIVO, PREVALECE A INFORMAÇÃO CONTIDA NOS DESENHOS;
- ALTERAÇÕES NESTE PROJETO SOMENTE COM AUTORIZAÇÃO EXPRESSA DO FNDE

REFERÊNCIAS:

- PLANILHA DE QUANTITATIVOS
- MEMORIAL DESCRITIVO E ESPECIFICAÇÕES TÉCNICAS (MARCAS/ FABRICANTES DE MATERIAIS RELACIONADOS AOS PROJETOS CONSTITUEM-SE APENAS COMO REFERÊNCIA. O FNDE NÃO DIRECIONA A ESCOLHA DE MARCAS E NÃO MANTÉM CADASTRO DE FABRICANTES).

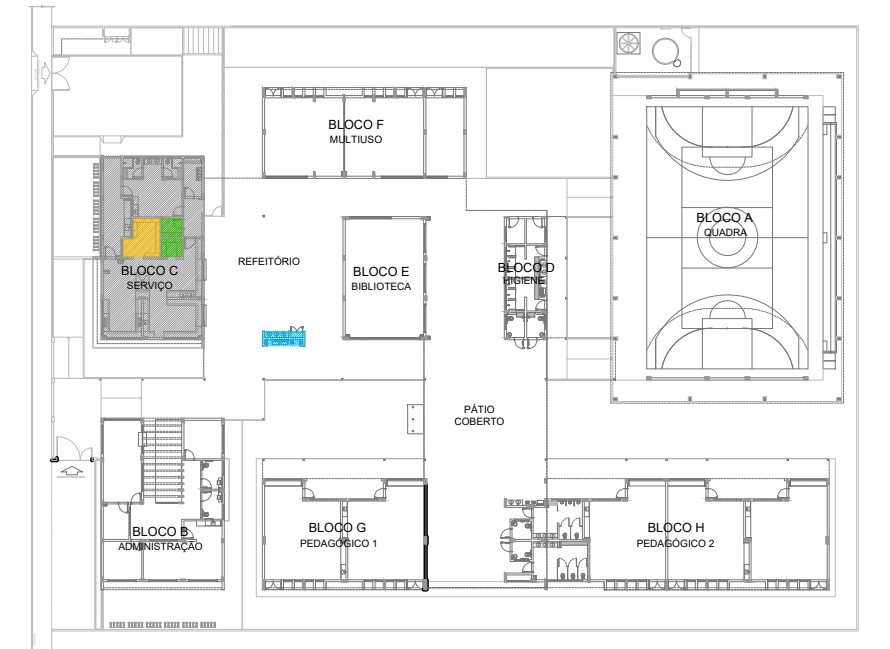

CROQUI DE REFERÊNCIA










PREFEITURA MUNICIPAL DE SÃO VICENTE
Cidade Monumento da História da Pátria
Cellula Mater da Nacionalidade
Secretaria de Educação - SEDUC

PROJETO DE ARQUITETURA

OBRA:	CONSTRUÇÃO DE ESCOLA 5 SALAS DE AULA- MODELO TÉRREO	FOLHA	37/45
ASSUNTO:	AMPLIAÇÃO BLOCO C - SERVIÇO DESPENSA DMU/ UTENSÍLIOS REFEITÓRIO	FORMATO	A1
LOCAL:	RUA DOUTOR DONALD ALEXANDRE KEALMAN- 260- JARDIM RIO BRANCO	Nº PROJETO	
DATA:	DEZEMBRO/2024	ESCALA	1:25
DESENHO:	PADRÃO FNDE		

Cristiano Costa de Souza
CREA/SP - 5071134167

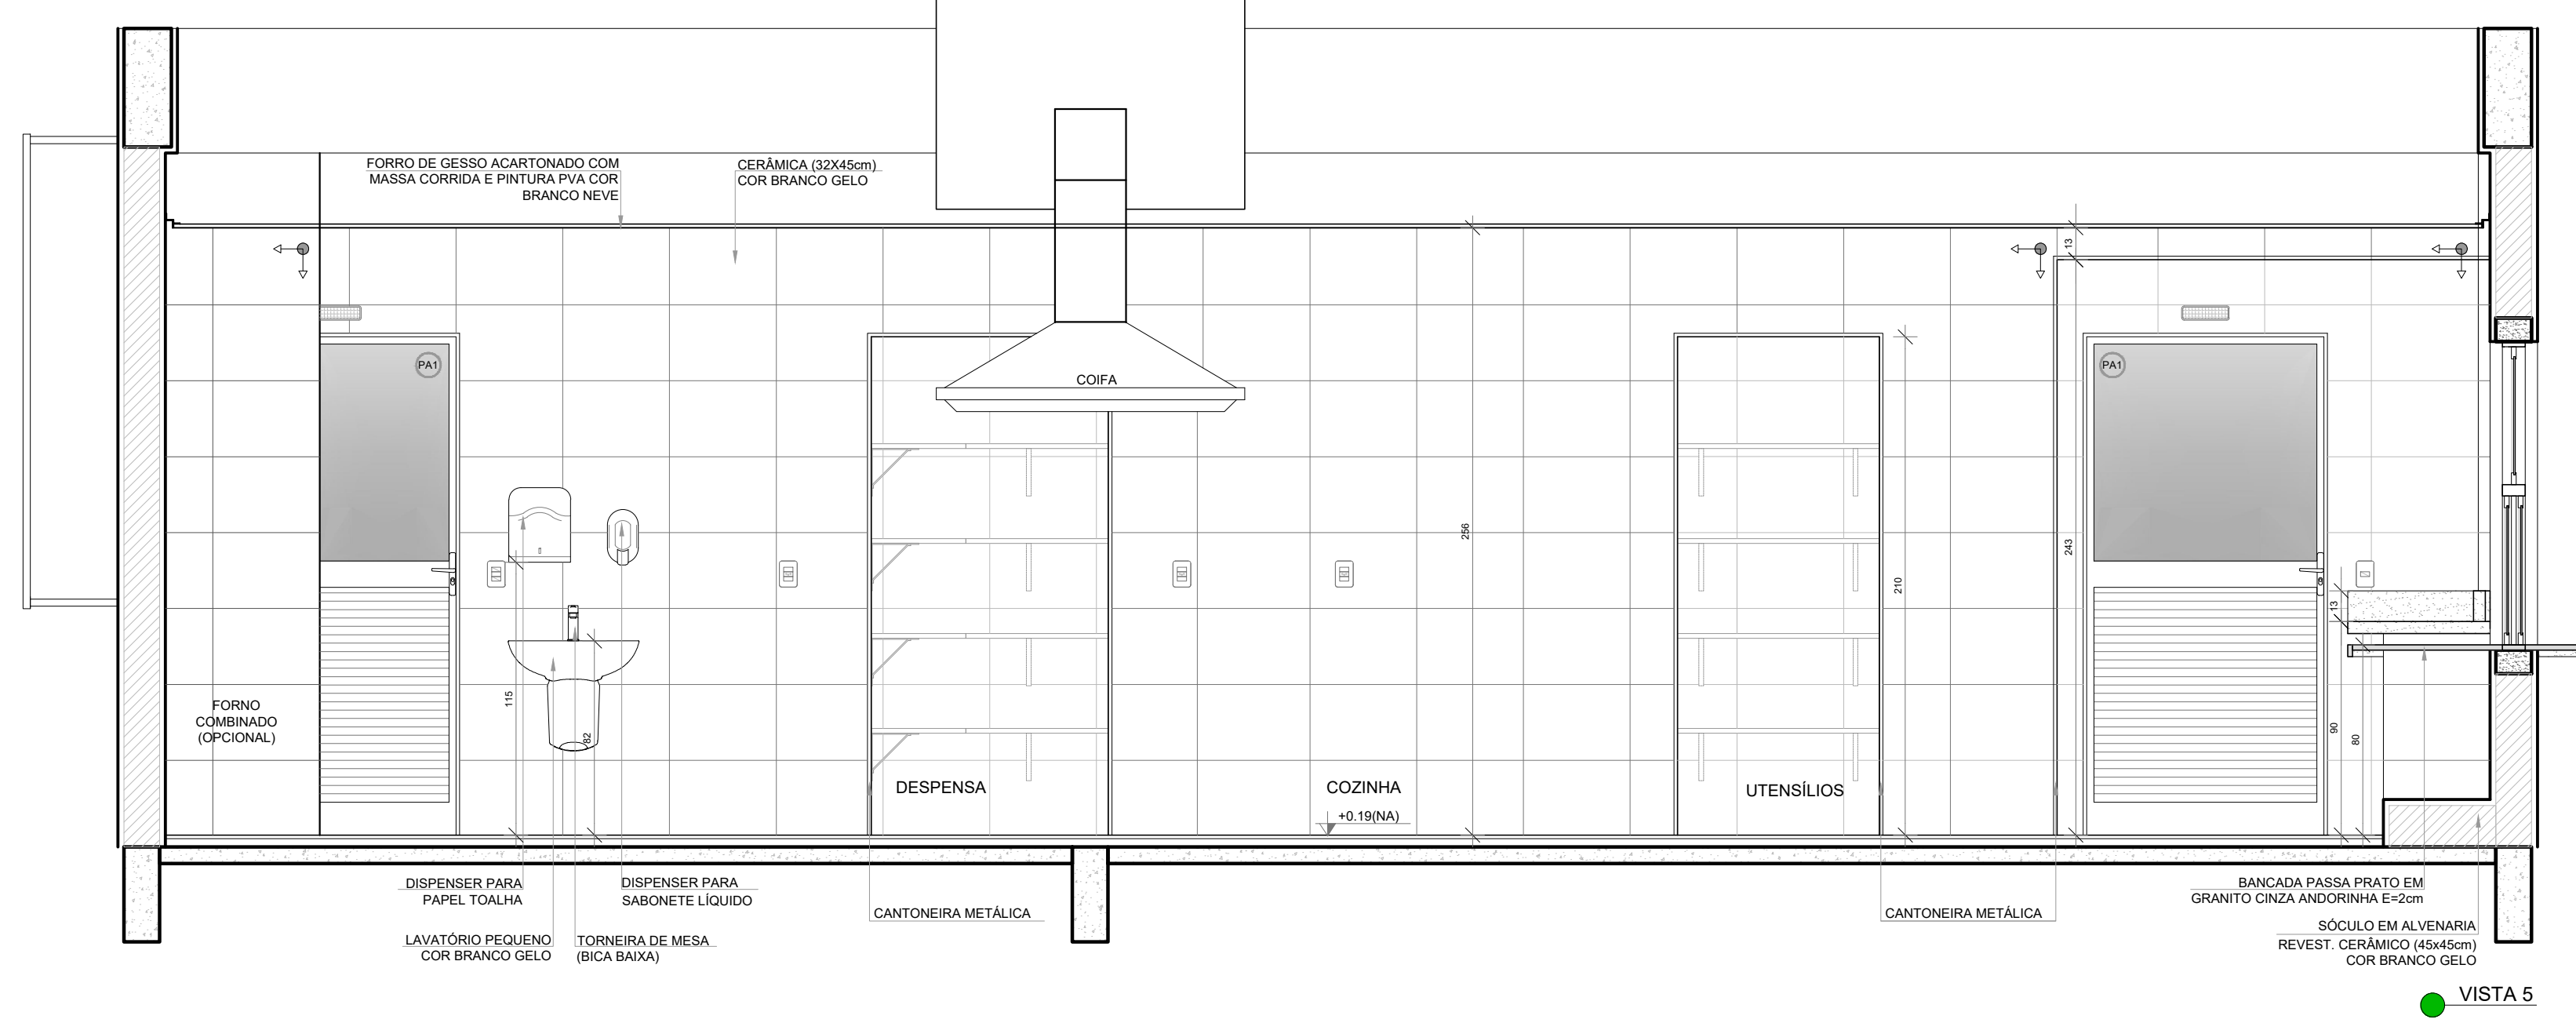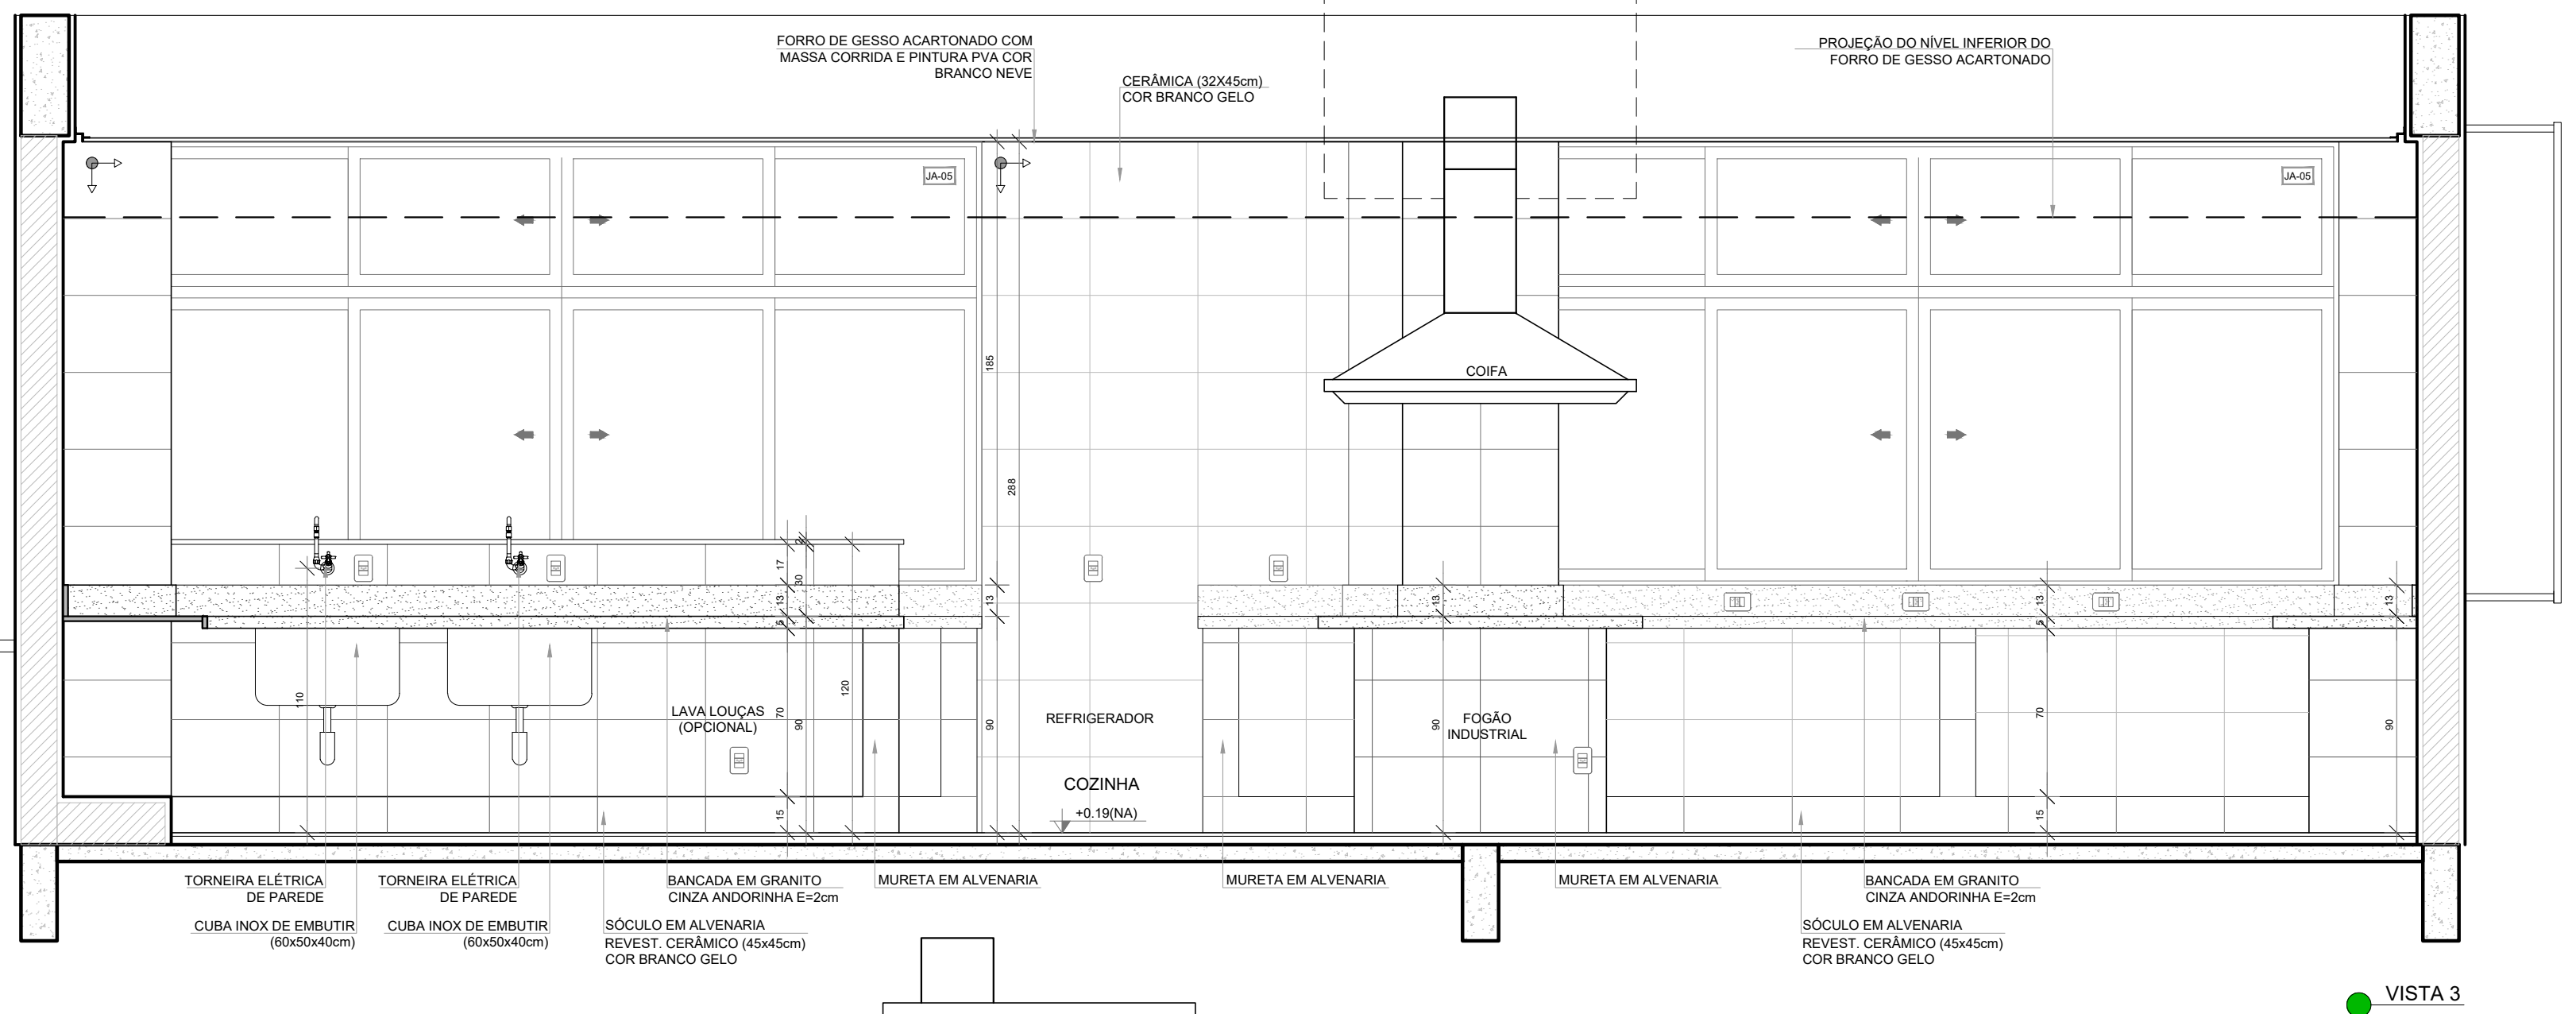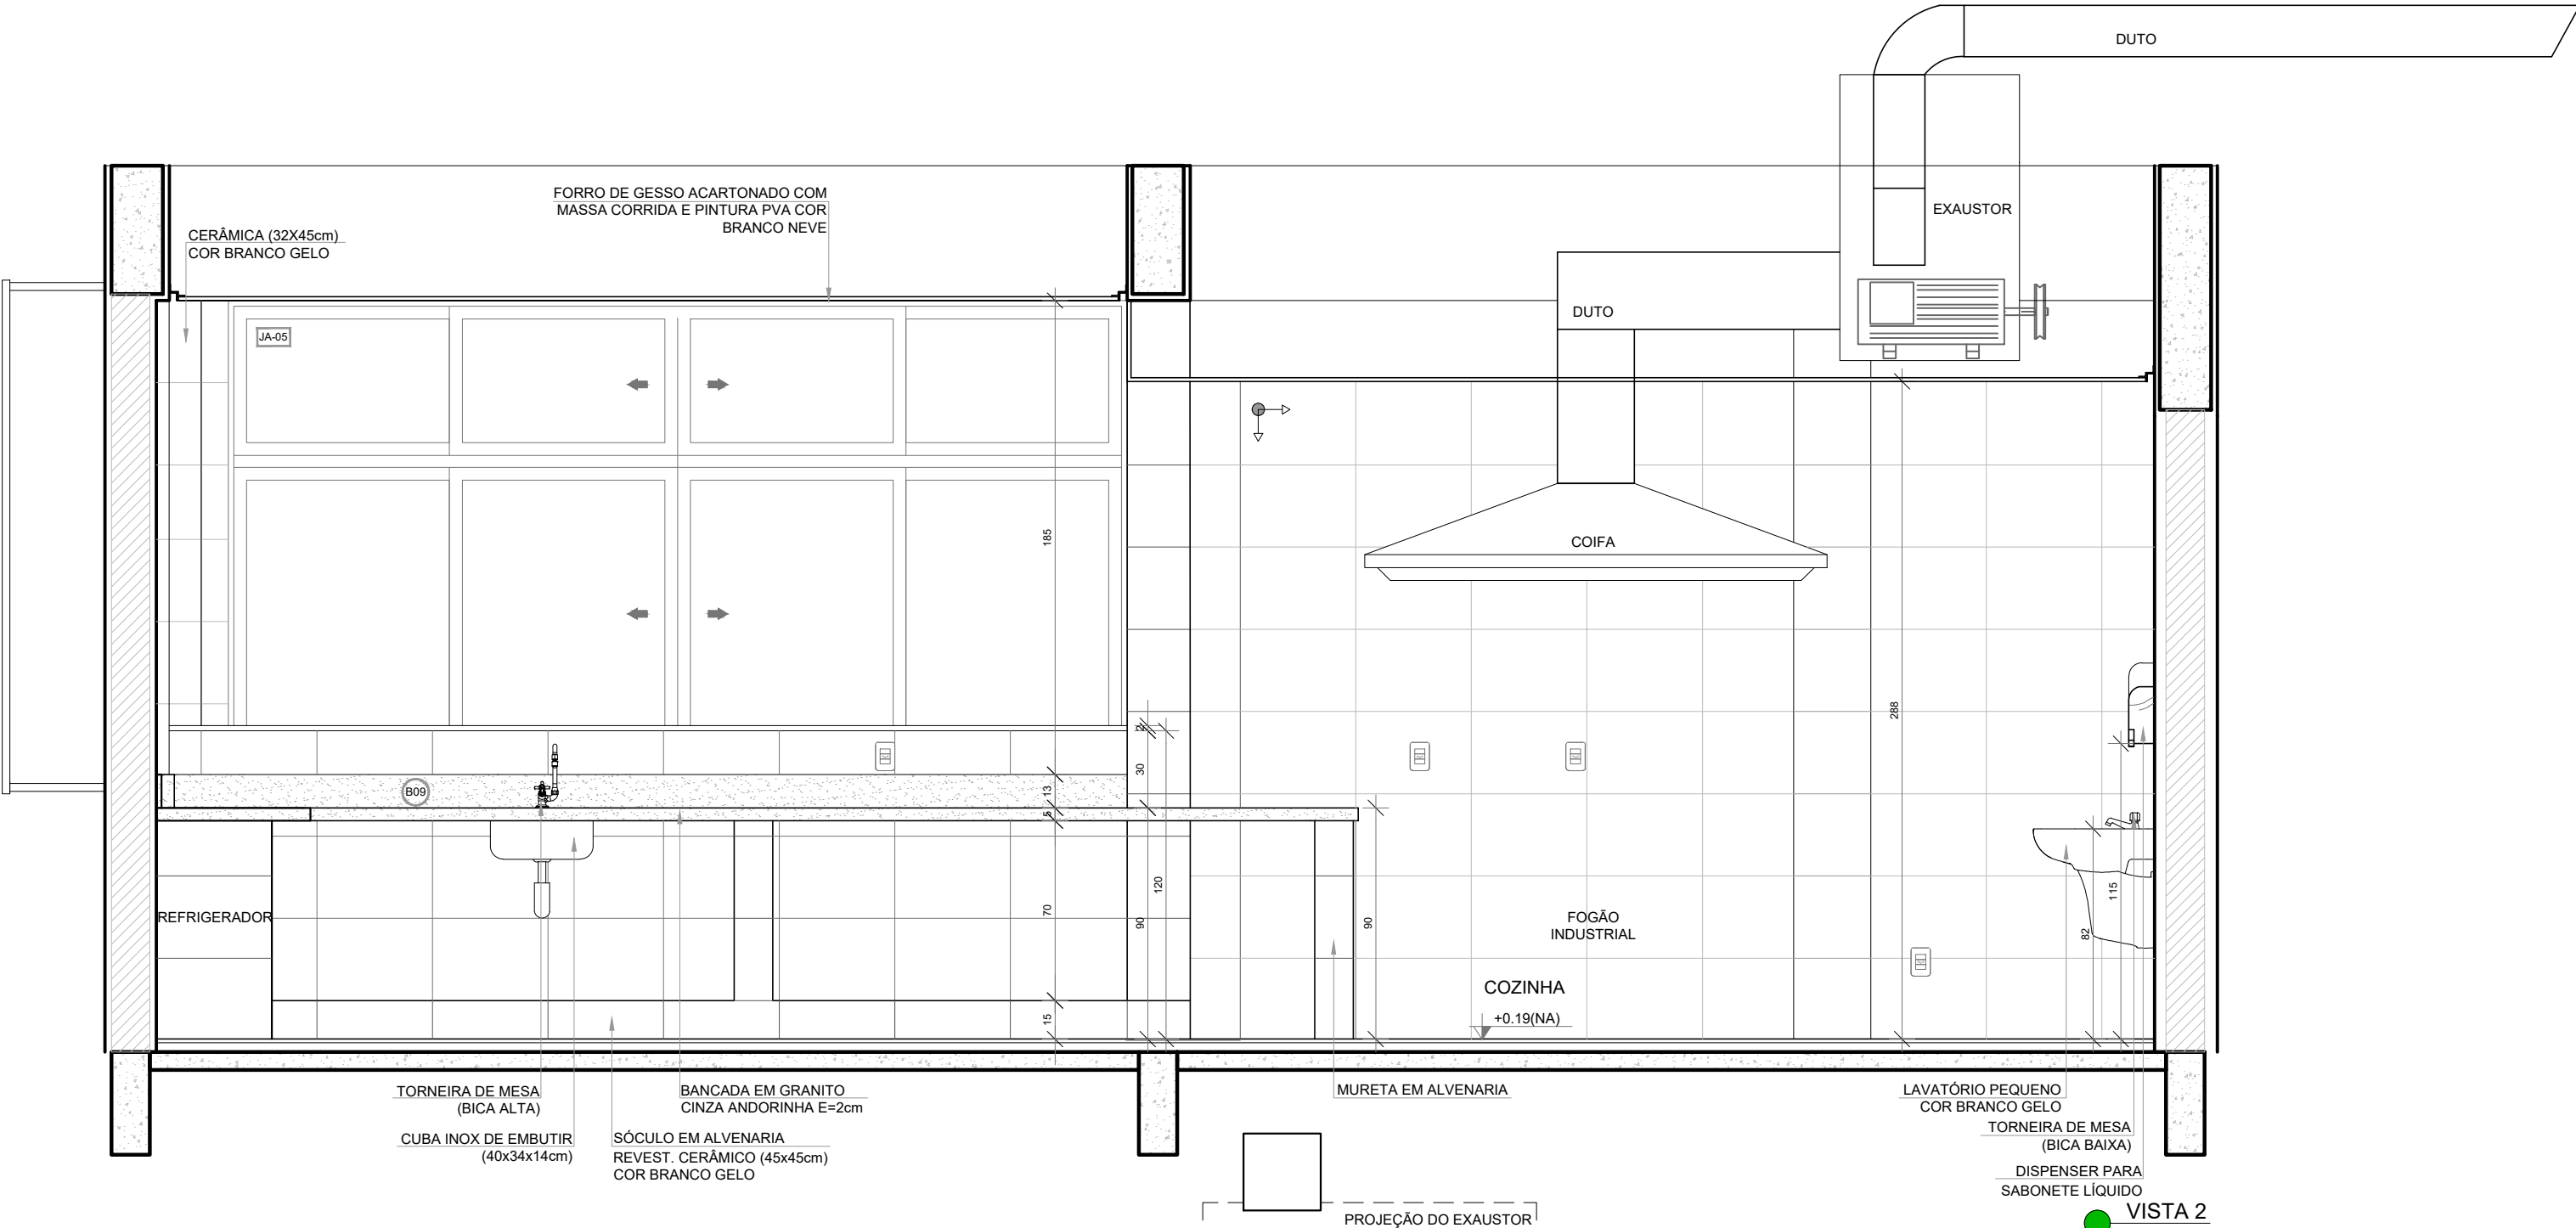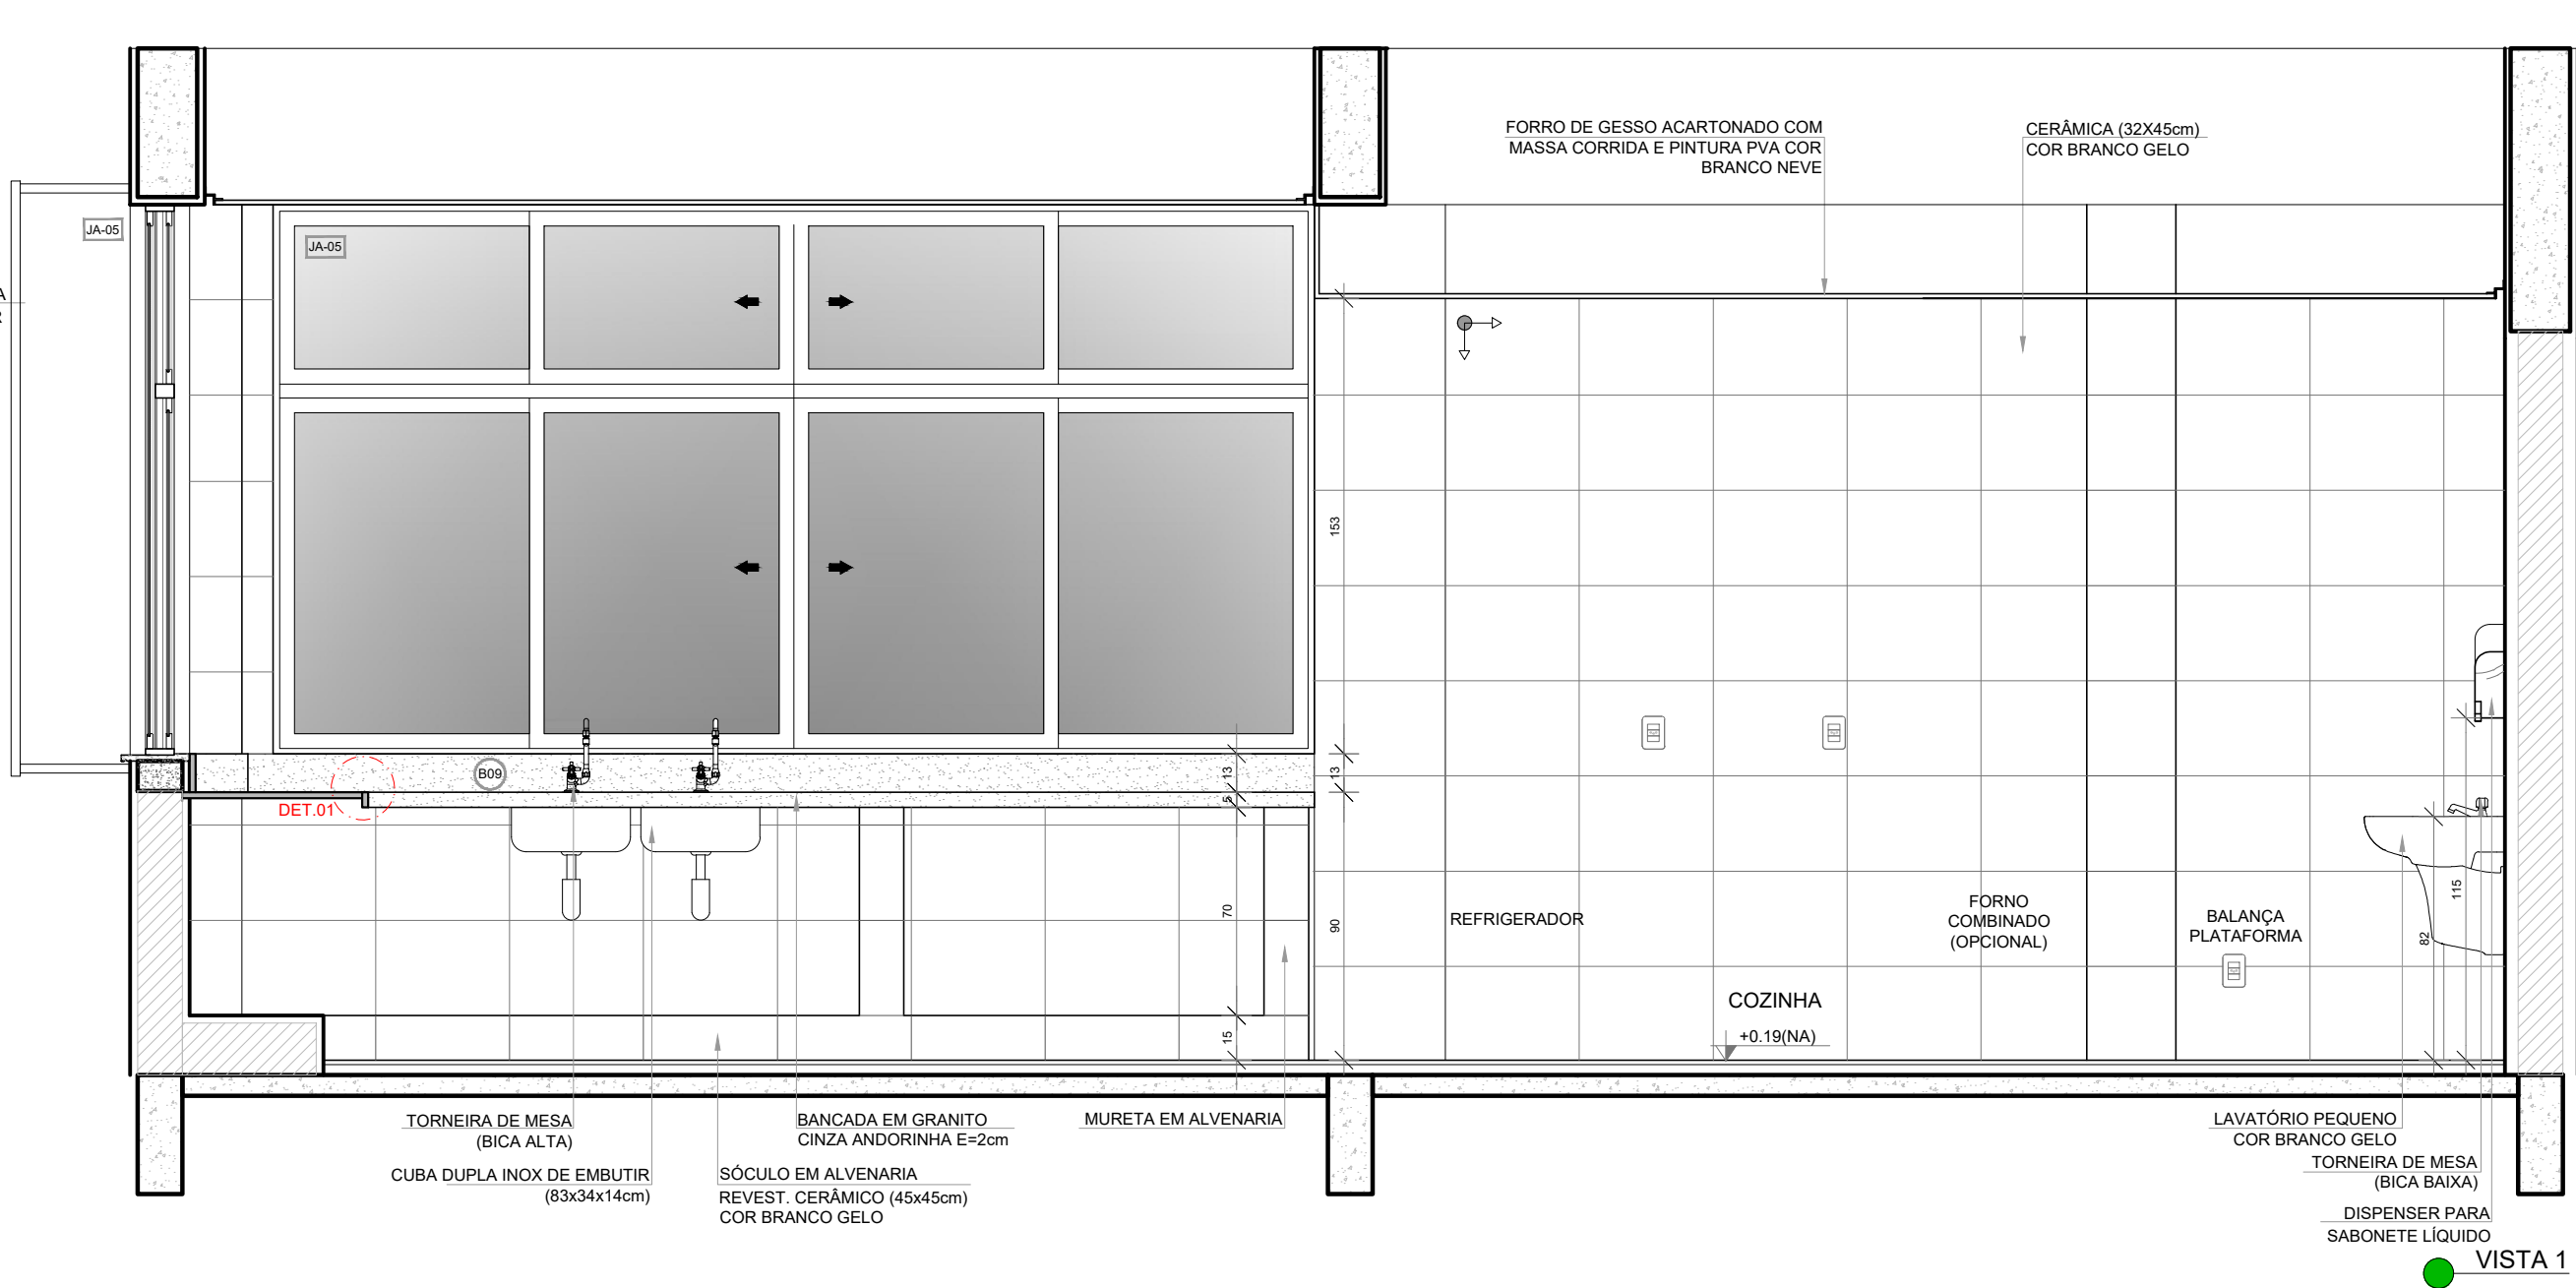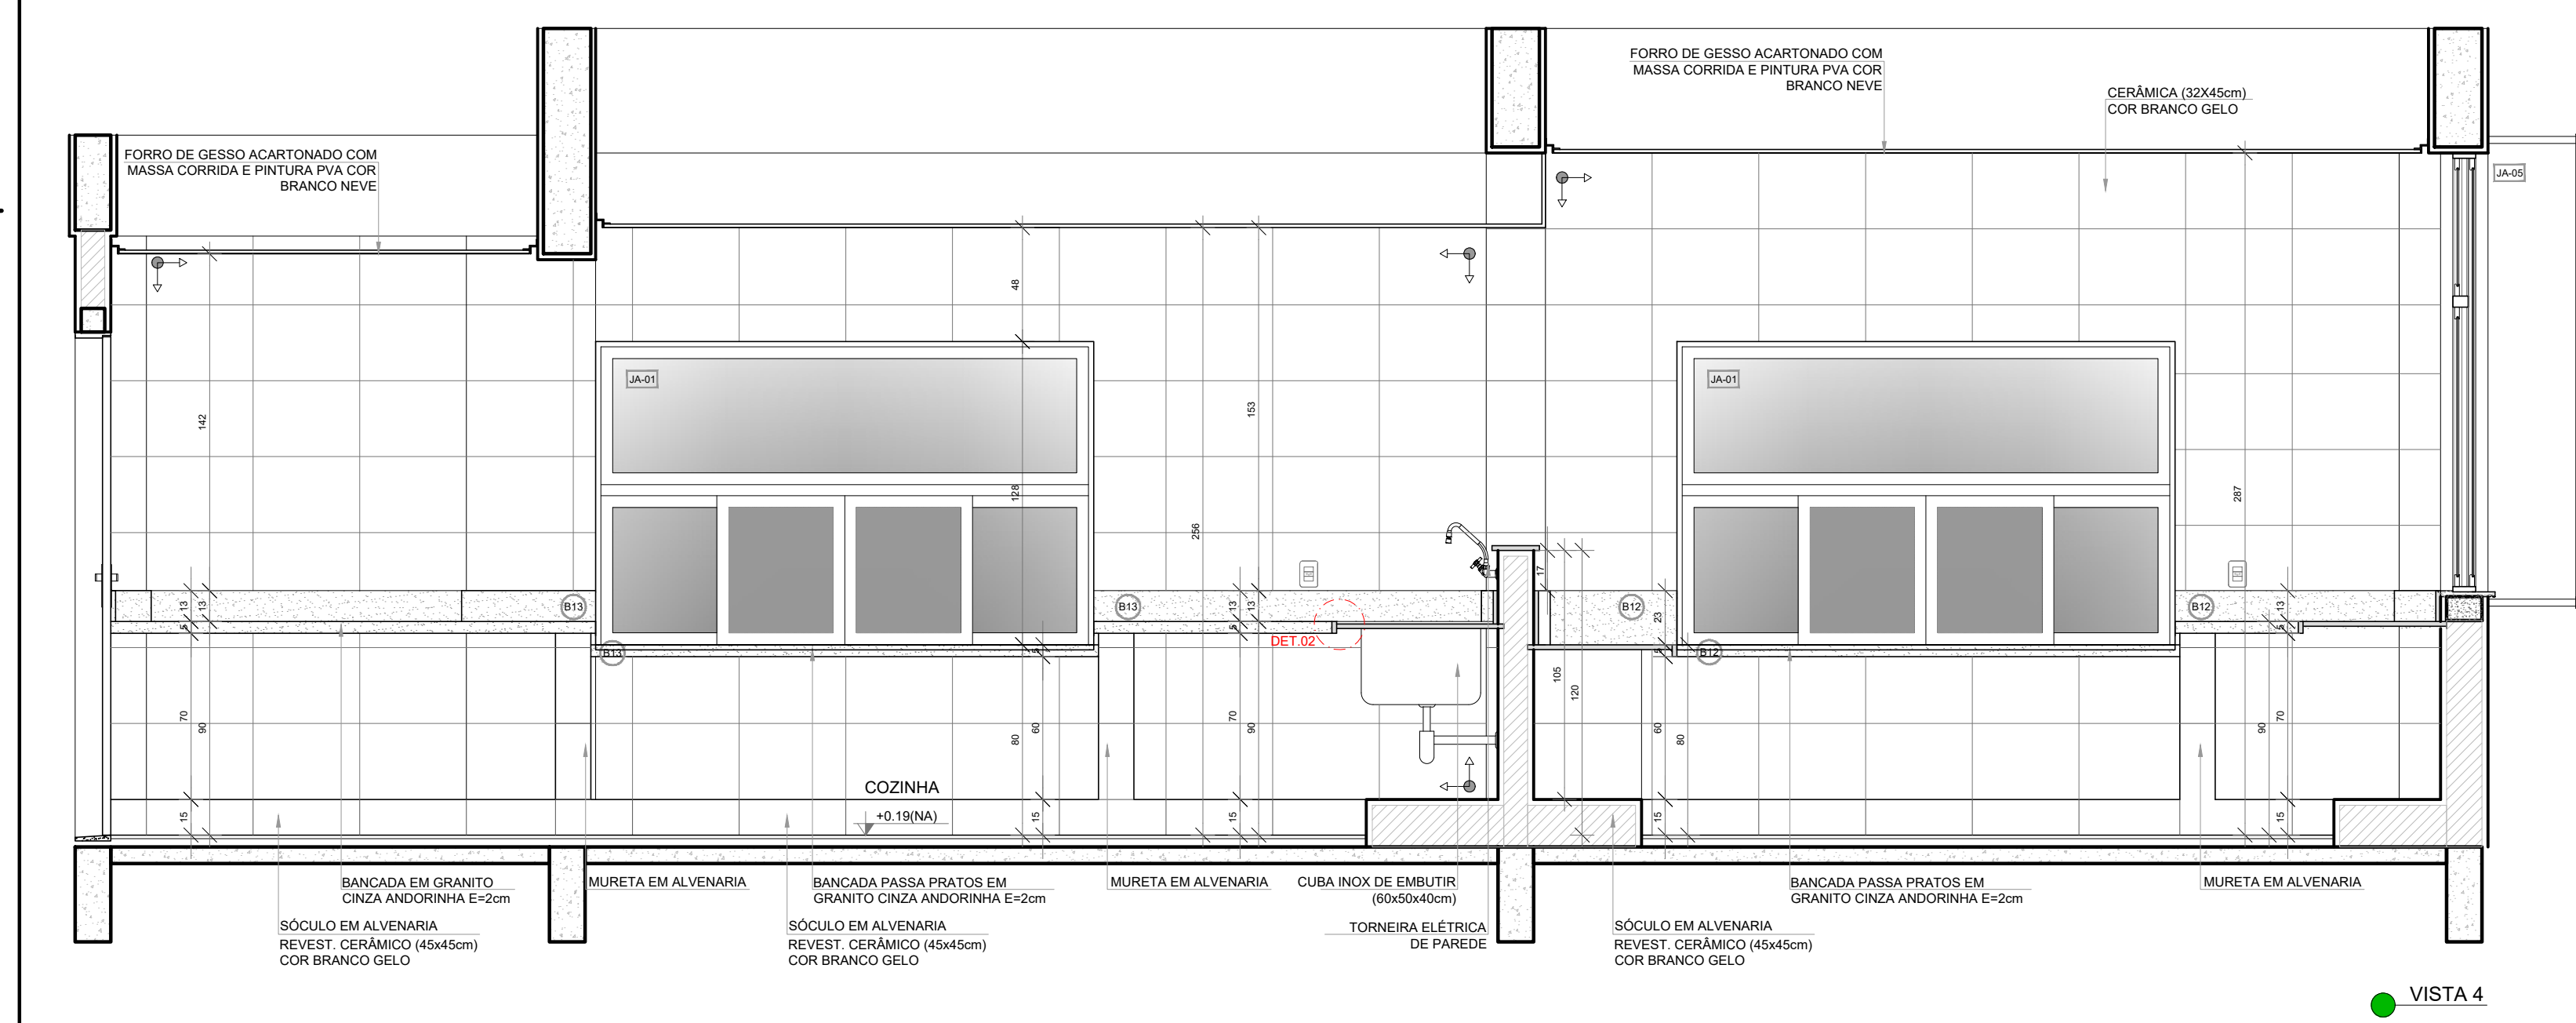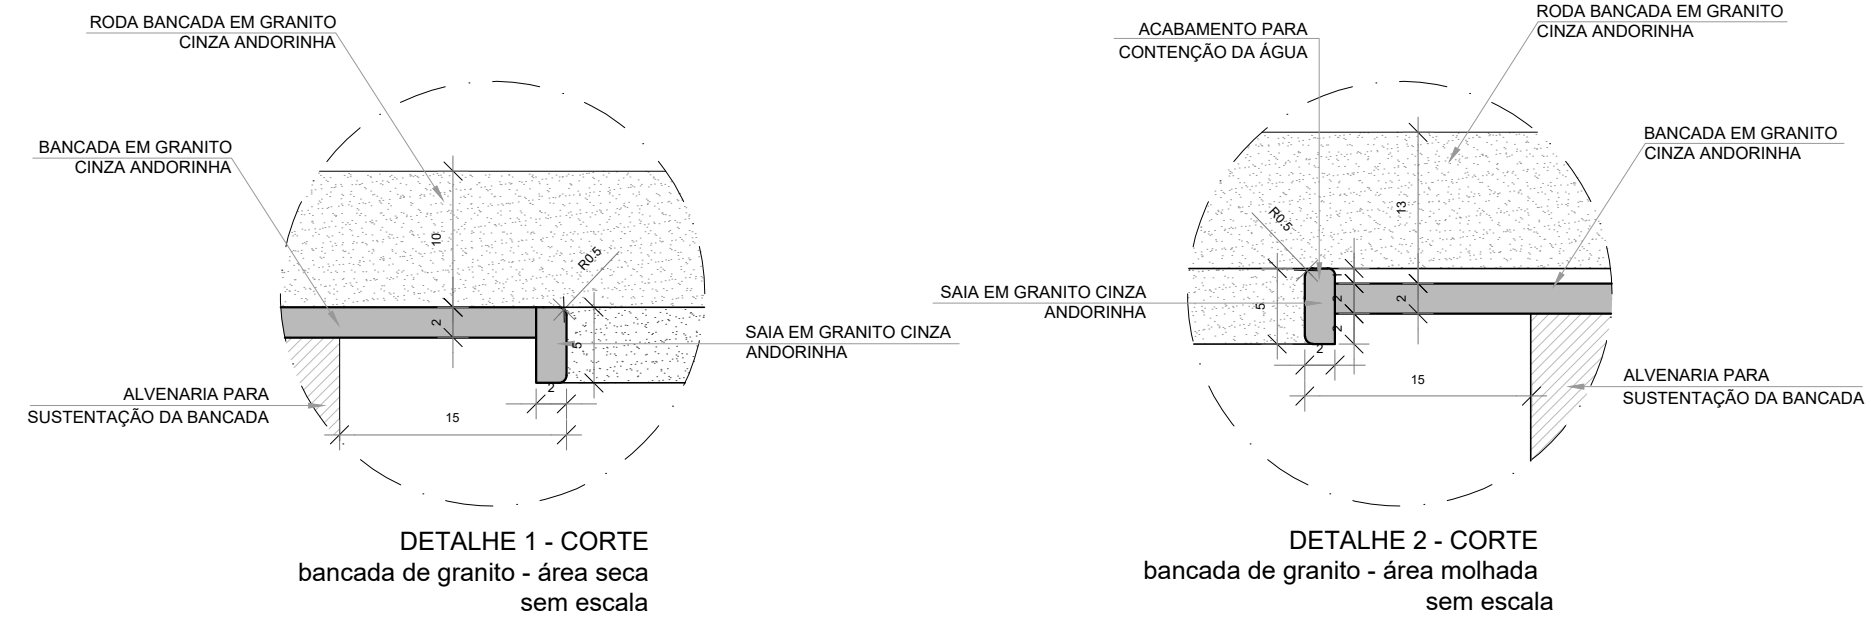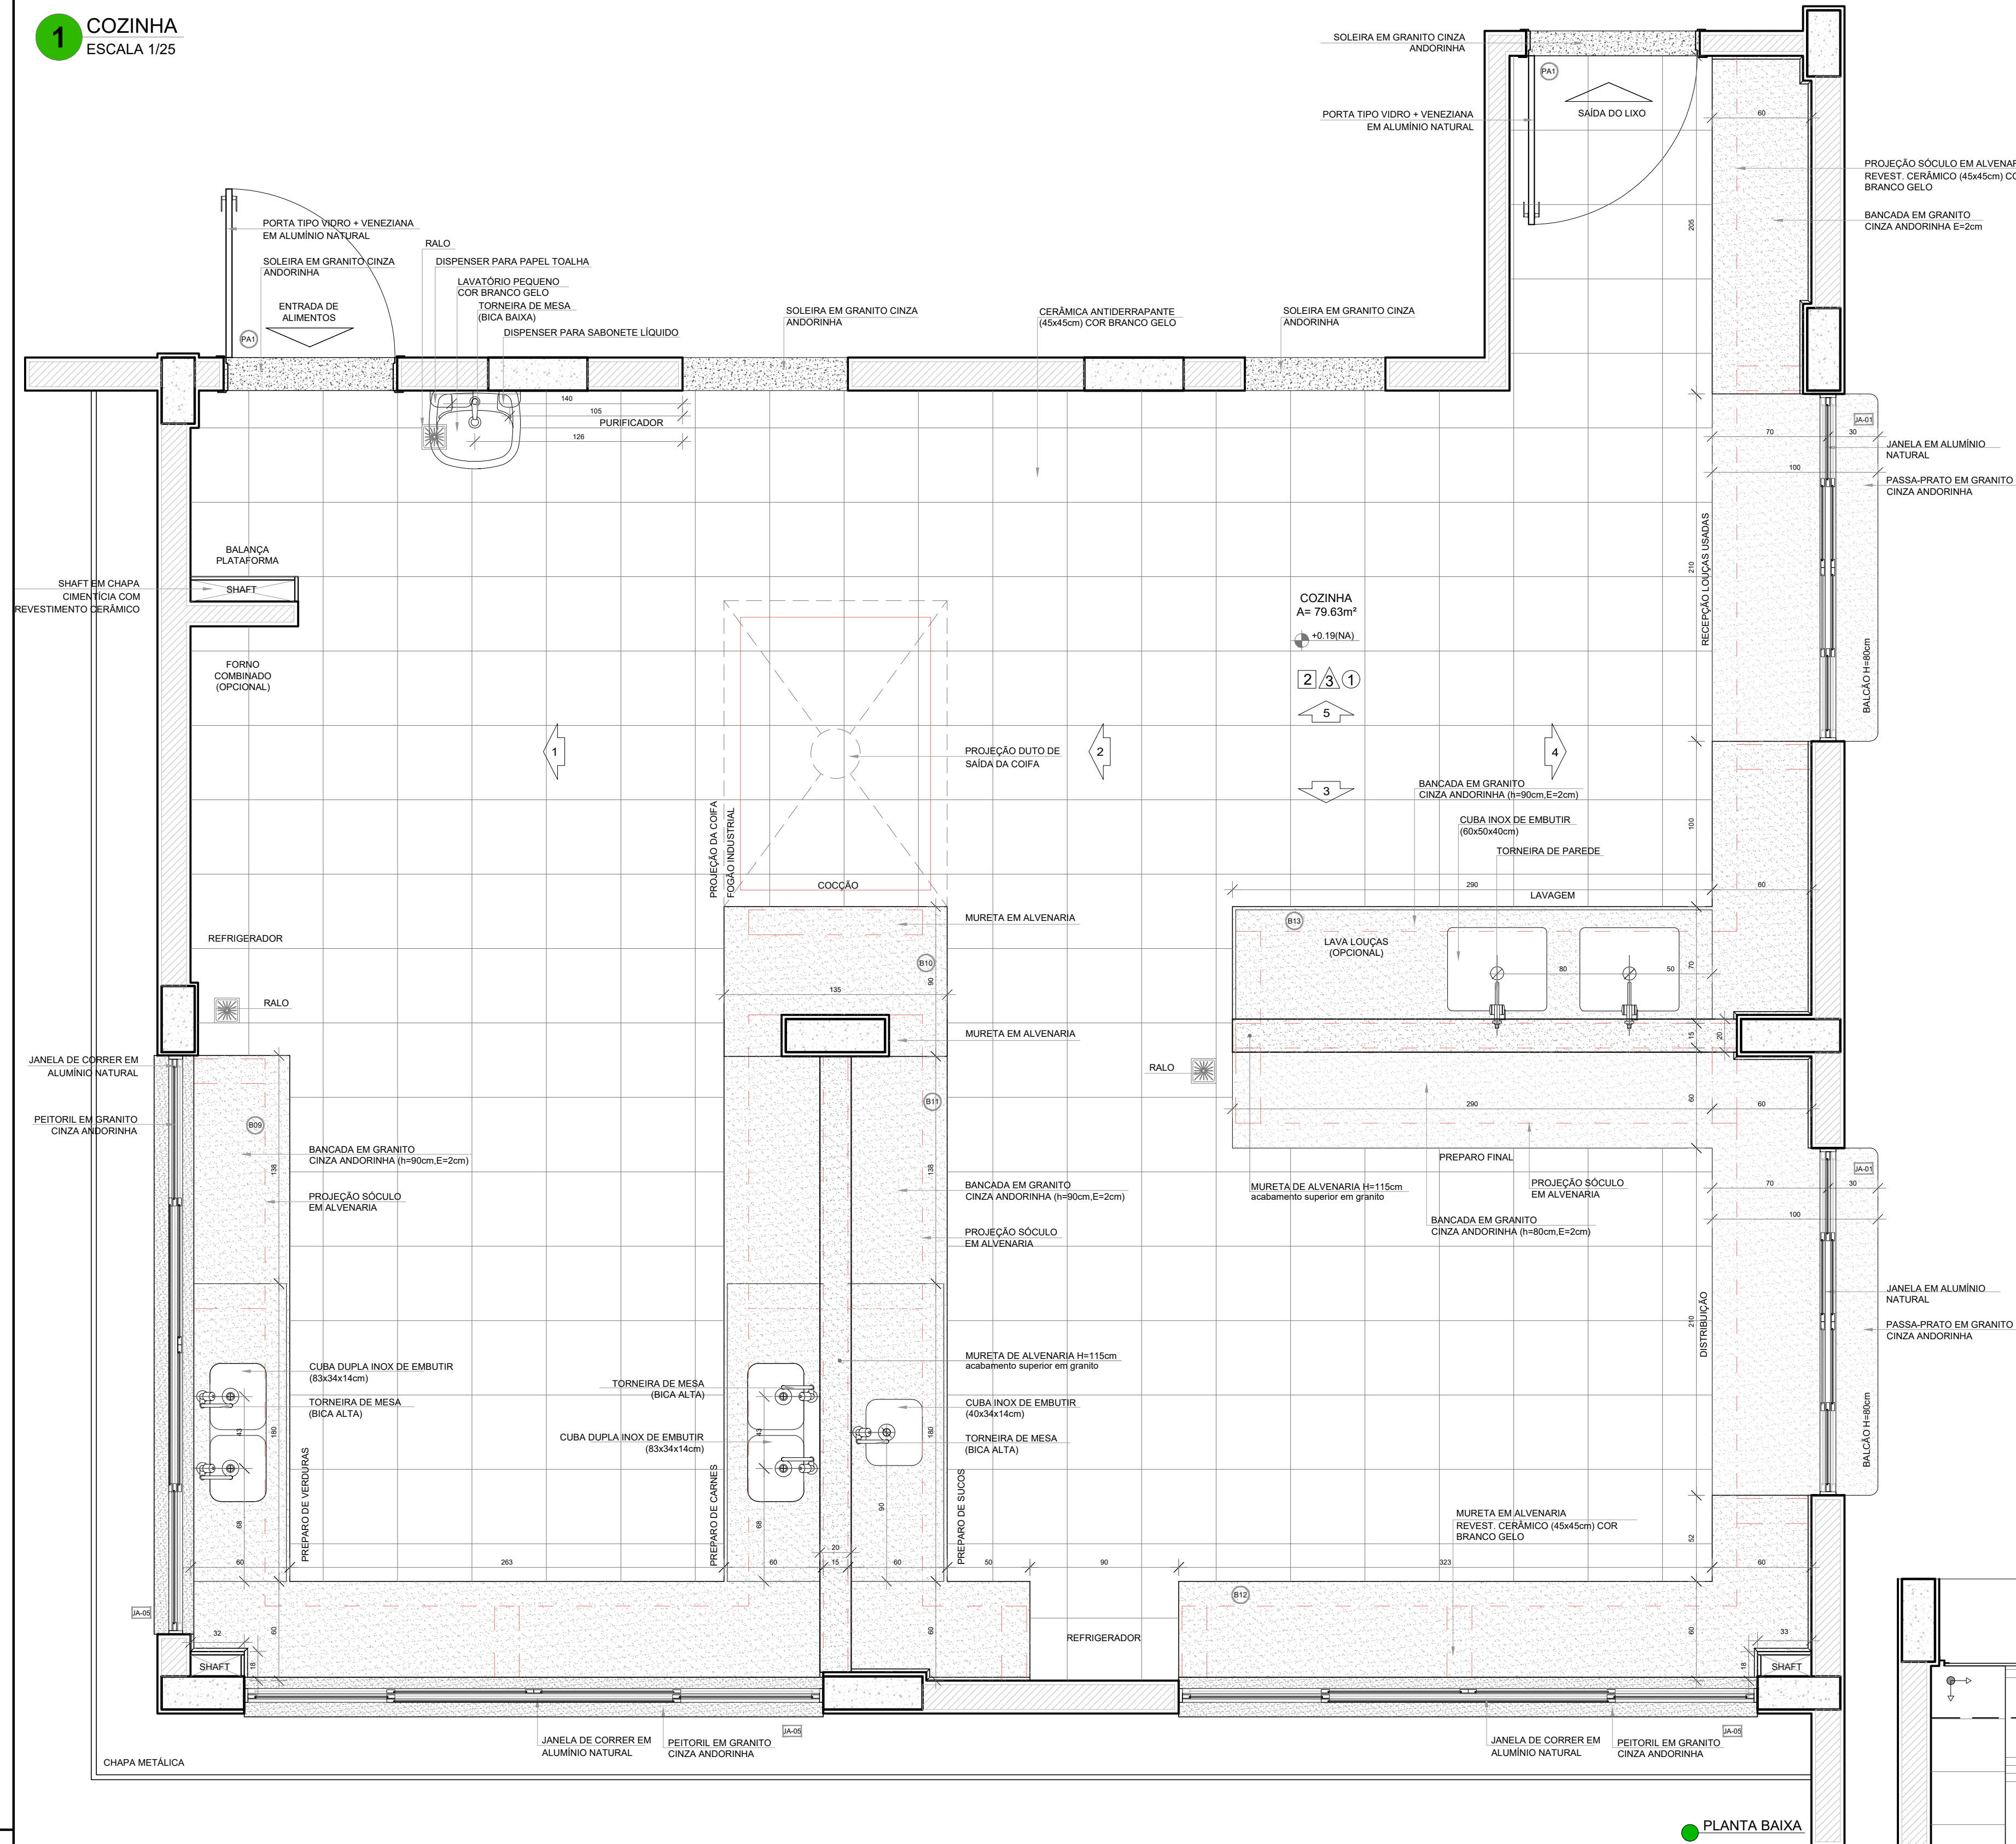


NOTAS

- MEDIDAS E NÍVEIS EM METROS;
- VERIFICAR POSIÇÃO EXATA DOS PILARES NO PROJETO ESTRUTURAL;
- VERIFICAR DETALHES CONSTRUTIVOS PERTINENTES NAS PRANCHAS DE DETALHAMENTO;
- EM CASO DE CONFLITO DE INFORMAÇÕES ENTRE O PROJETO GRÁFICO E O MEMORIAL DESCRITIVO, PREVALECE A INFORMAÇÃO CONTIDA NOS DESENHOS;
- ALTERAÇÕES NESTE PROJETO SOMENTE COM AUTORIZAÇÃO EXPRESSA DO FINE

REFERÊNCIAS

- PLANILHA DE QUANTITATIVOS
- MEMORIAL DESCRITIVO E ESPECIFICAÇÕES TÉCNICAS (MARCAS/ FABRICANTES DE MATERIAIS RELACIONADOS AOS PROJETOS CONSTITUEM-SE APENAS COMO REFERÊNCIA. O FINE NÃO DIRECIONA A ESCOLHA DE MARCAS E NÃO MANTÉM CADASTRO DE FABRICANTES).

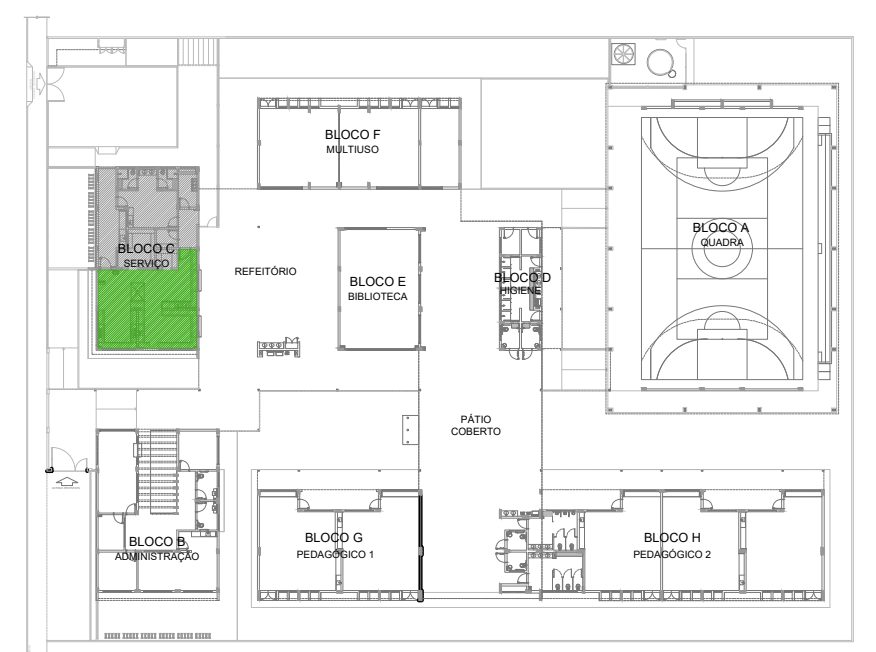

CROQUI DE REFERÊNCIA