


**1** PLANTA BAIXA  
ESCALA 1:50

**NOTAS**

- MEDIDAS E NÍVEIS EM METROS;
- VERIFICAR POSIÇÃO EXATA DOS PILARES NO PROJETO ESTRUTURAL;
- VERIFICAR DETALHES CONSTRUTIVOS PERTINENTES NAS PRANCHAS DE DETALHAMENTO;
- EM CASO DE CONFLITO DE INFORMAÇÕES ENTRE O PROJETO GRÁFICO E O MEMORIAL DESCRITIVO, PREVALECE A INFORMAÇÃO CONTIDA NOS DESENHOS.

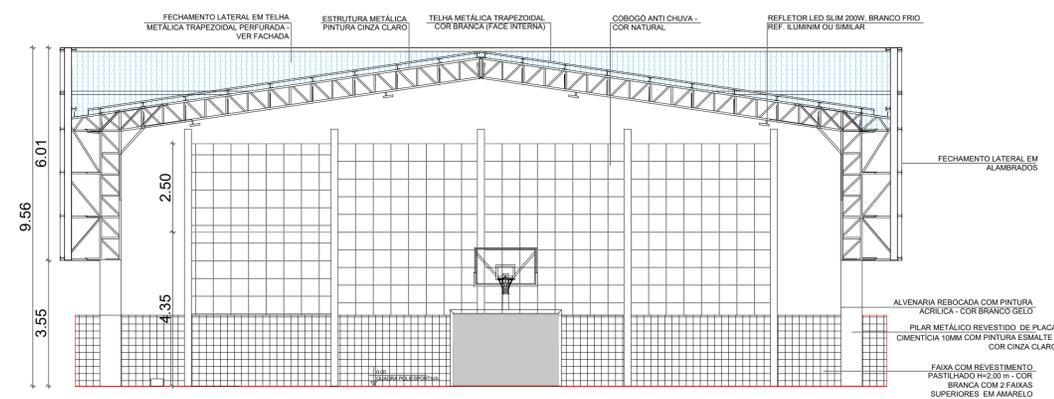

**2** VISTA CORTE  
ESCALA 1:100

ASSUNTO:  
**Construção de Quadra Poliesportiva Coberta**  
**EMEF Armindo Ramos**  
 LOCAL:  
 R. Sergipe, 131 - Samarita, São Vicente - SP, 11345-050  
 PROPRIETÁRIO:  
 PREFEITURA MUNICIPAL DE SÃO VICENTE



**KAYO FELYPE NACHTAJLER AMADO**  
 PREFEITO  
 PREFEITURA MUNICIPAL DE SÃO VICENTE

**QUADRO DE ÁREAS**

ÁREA DO TERRENO	387,54 m²
ÁREA CONSTRUIDA	229,85 m²
ÁREA LIVRE	157,69 m²

RESPONSÁVEL TÉCNICA:  
**WANDERLEY SARKIS LIGOTTE JUNIOR**  
 CREA-SP: 506.132.1575/D