


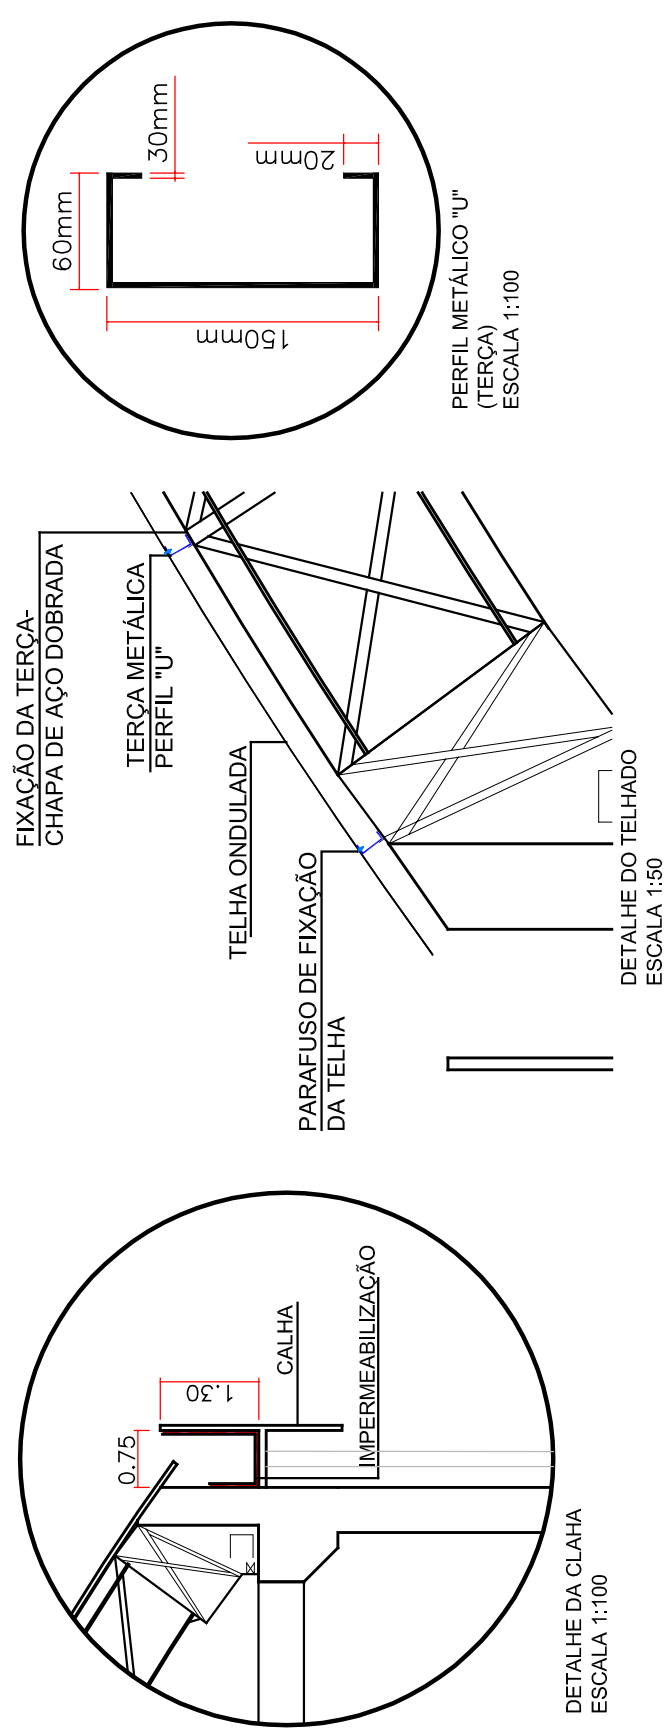
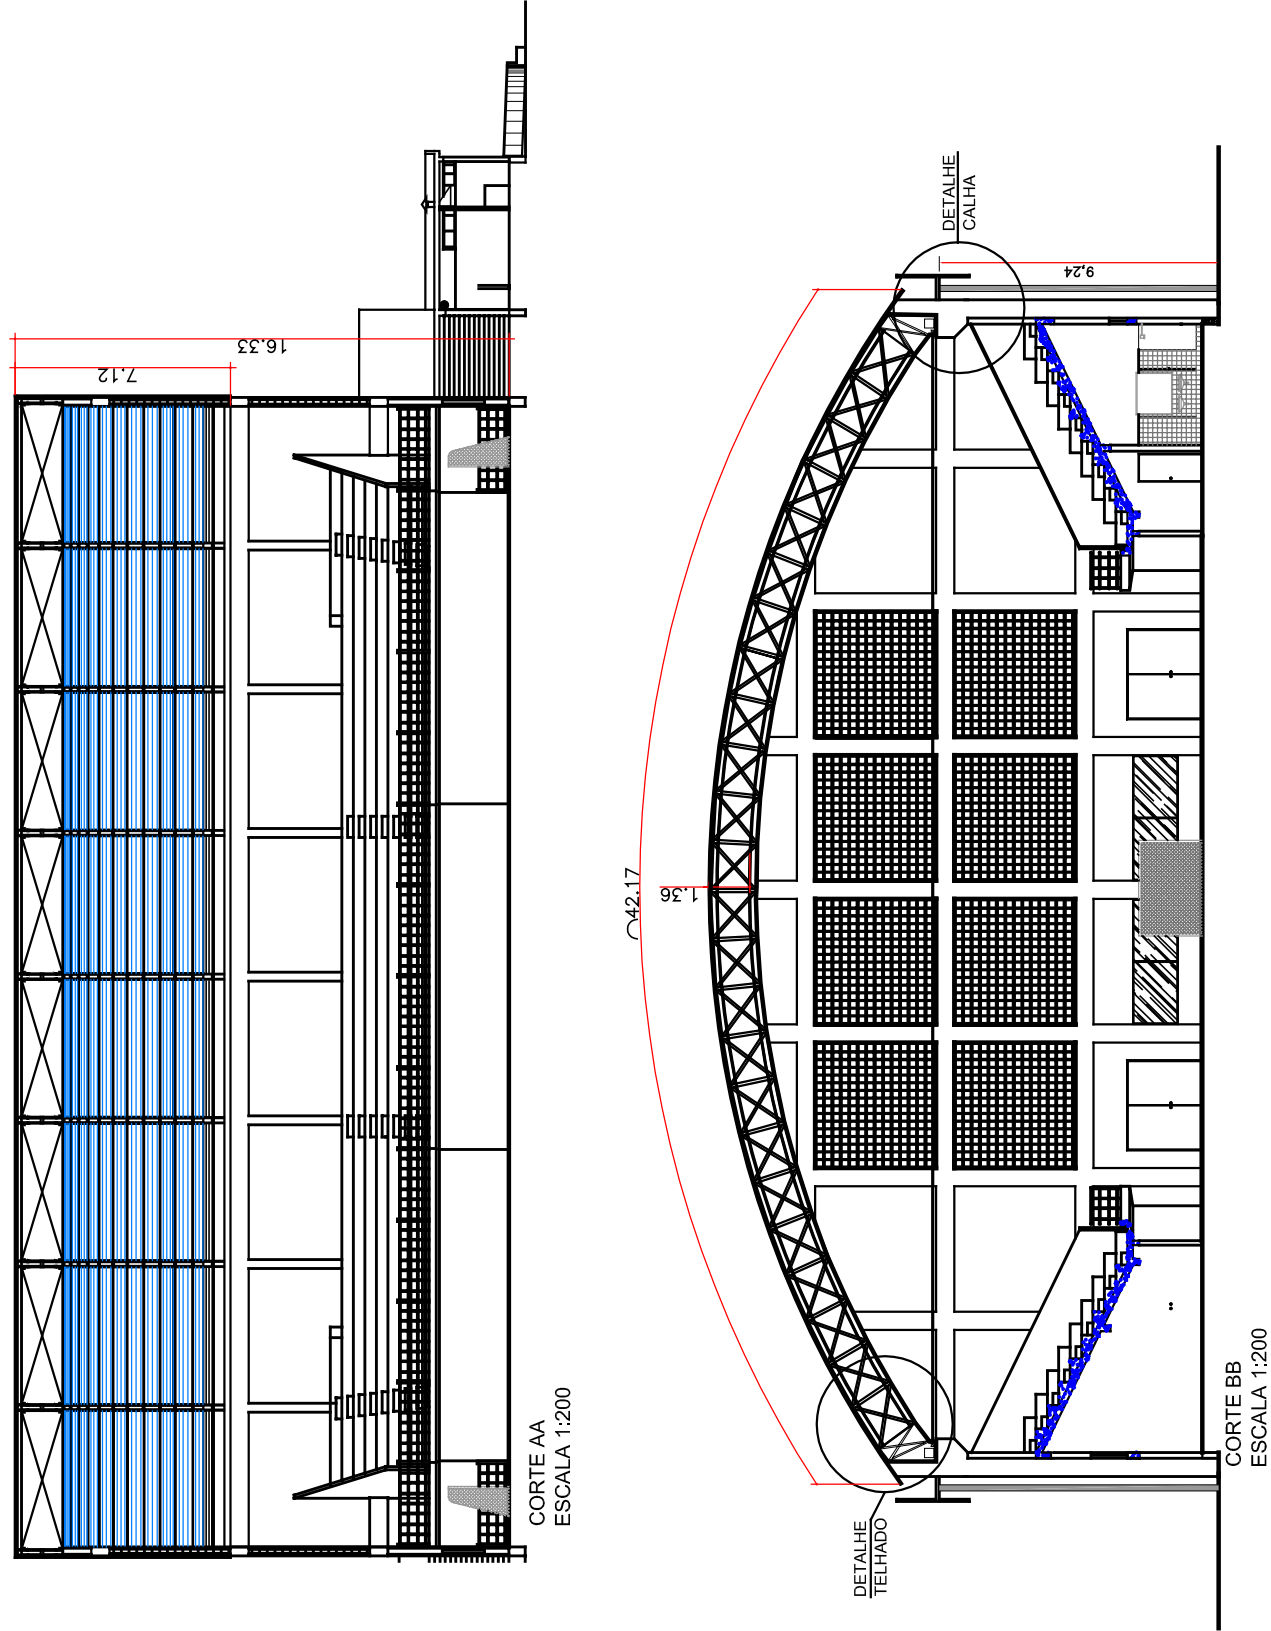


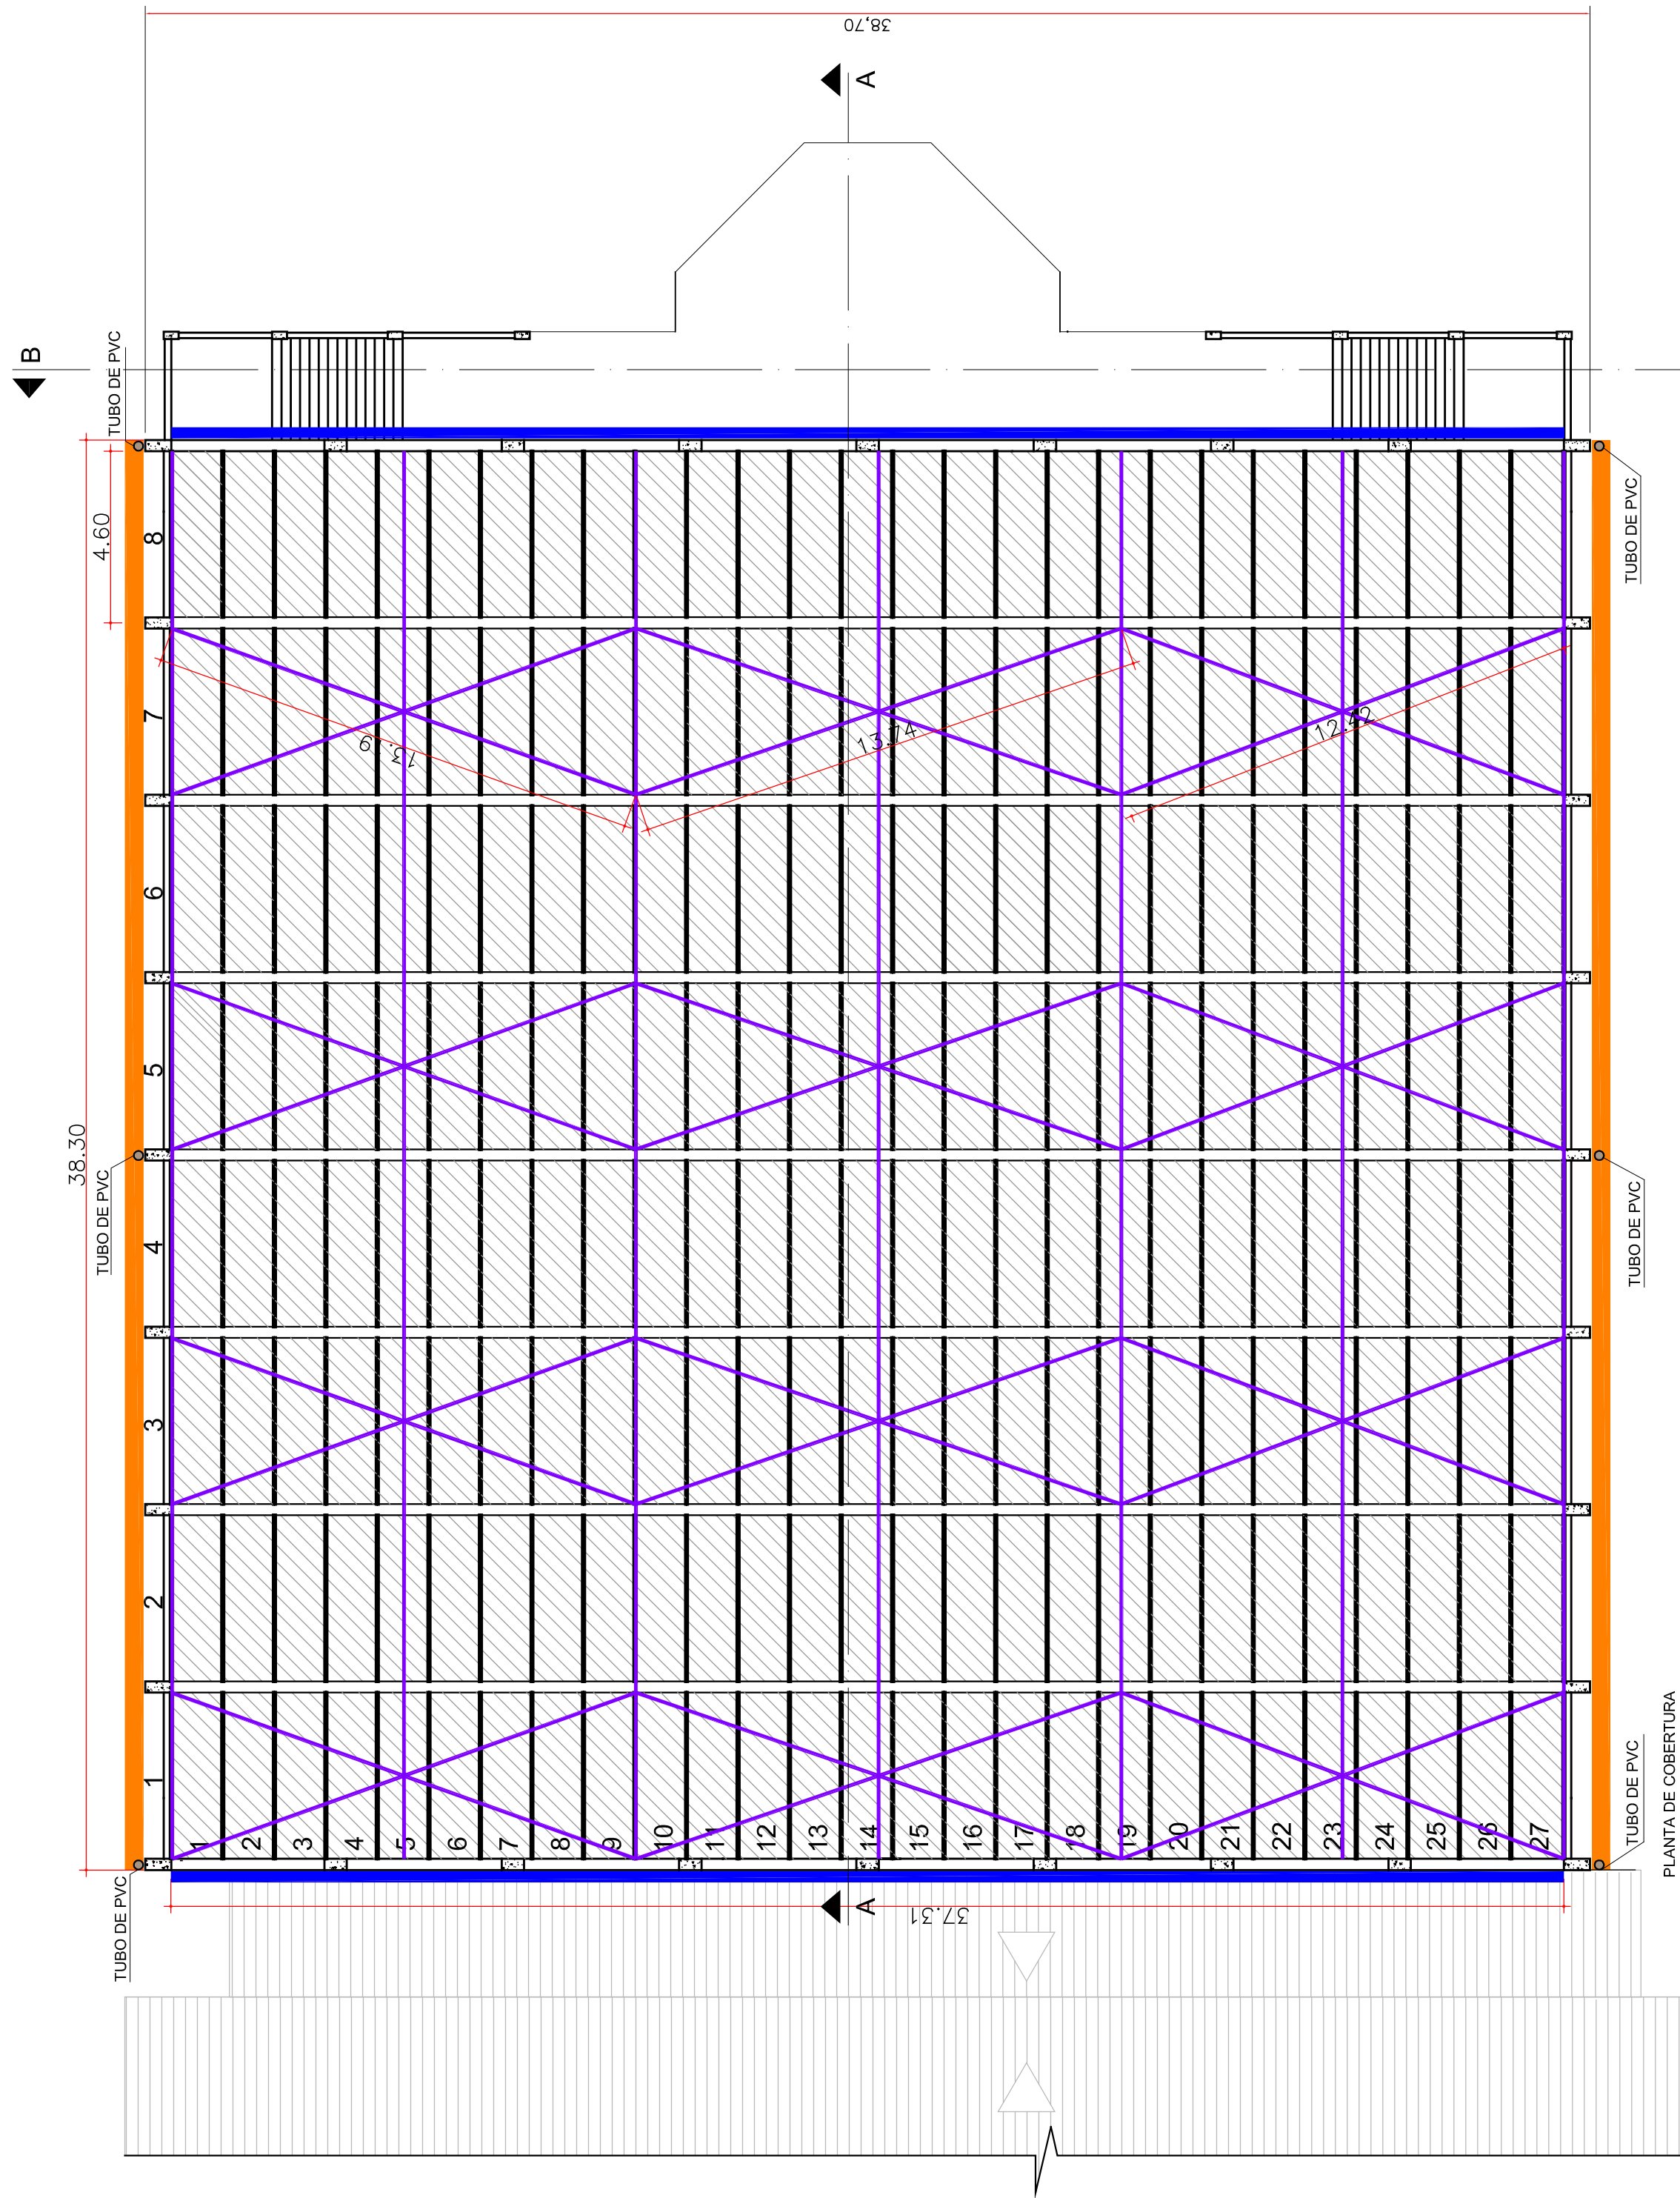

LEGENDA		
	TIPO	TOTAL
	TERÇAS	1.428,97 m²
	TELHAS	1.428,97 m²
	RUFO	85,00 m
	CALHA	76,60 m
	CABO DE AGO	1.218,00 m

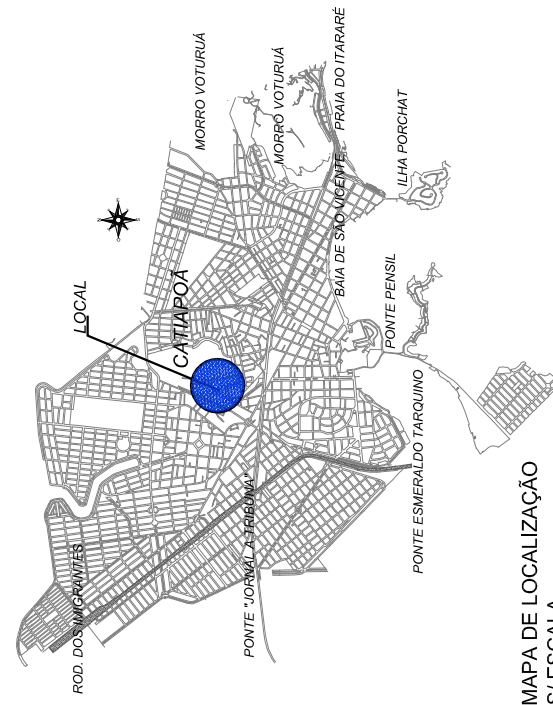

01	EMIÇÃO INICIAL		SEPS	-
No.		MODIFICAÇÃO	DATA	DESENHO VERIF.

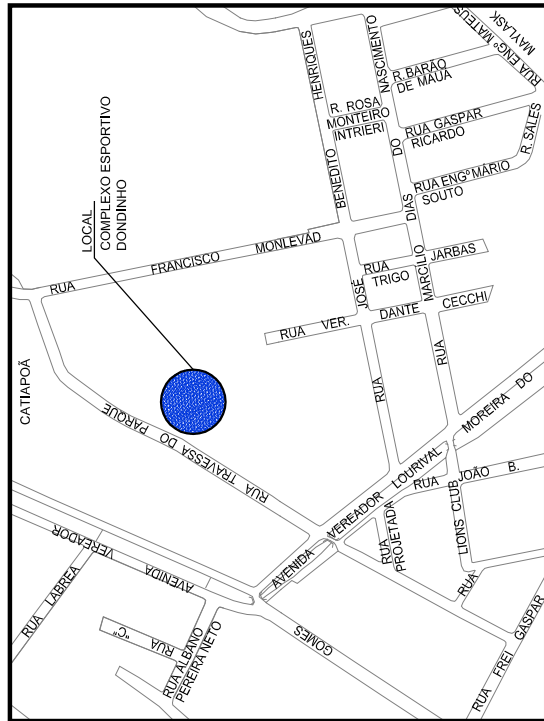

PREFEITURA MUNICIPAL DE
SÃO VICENTE



OBRA: REFORMA DO GINÁSIO POLIESPORTIVO JOSÉ RAMOS - DONDINHO PLANTA DE COBERTURA	FOLHA	
	2/3	
LOCAL: RUA TRAVESSA DO PARQUE	BAIRRO CATIPOÁ	Nº PROJETO 105-20
RESPONSÁVEL:	DATA MARÇO / 2020	ESCALA 1:50
		DESENHO: SEPPES
		INDICADA