



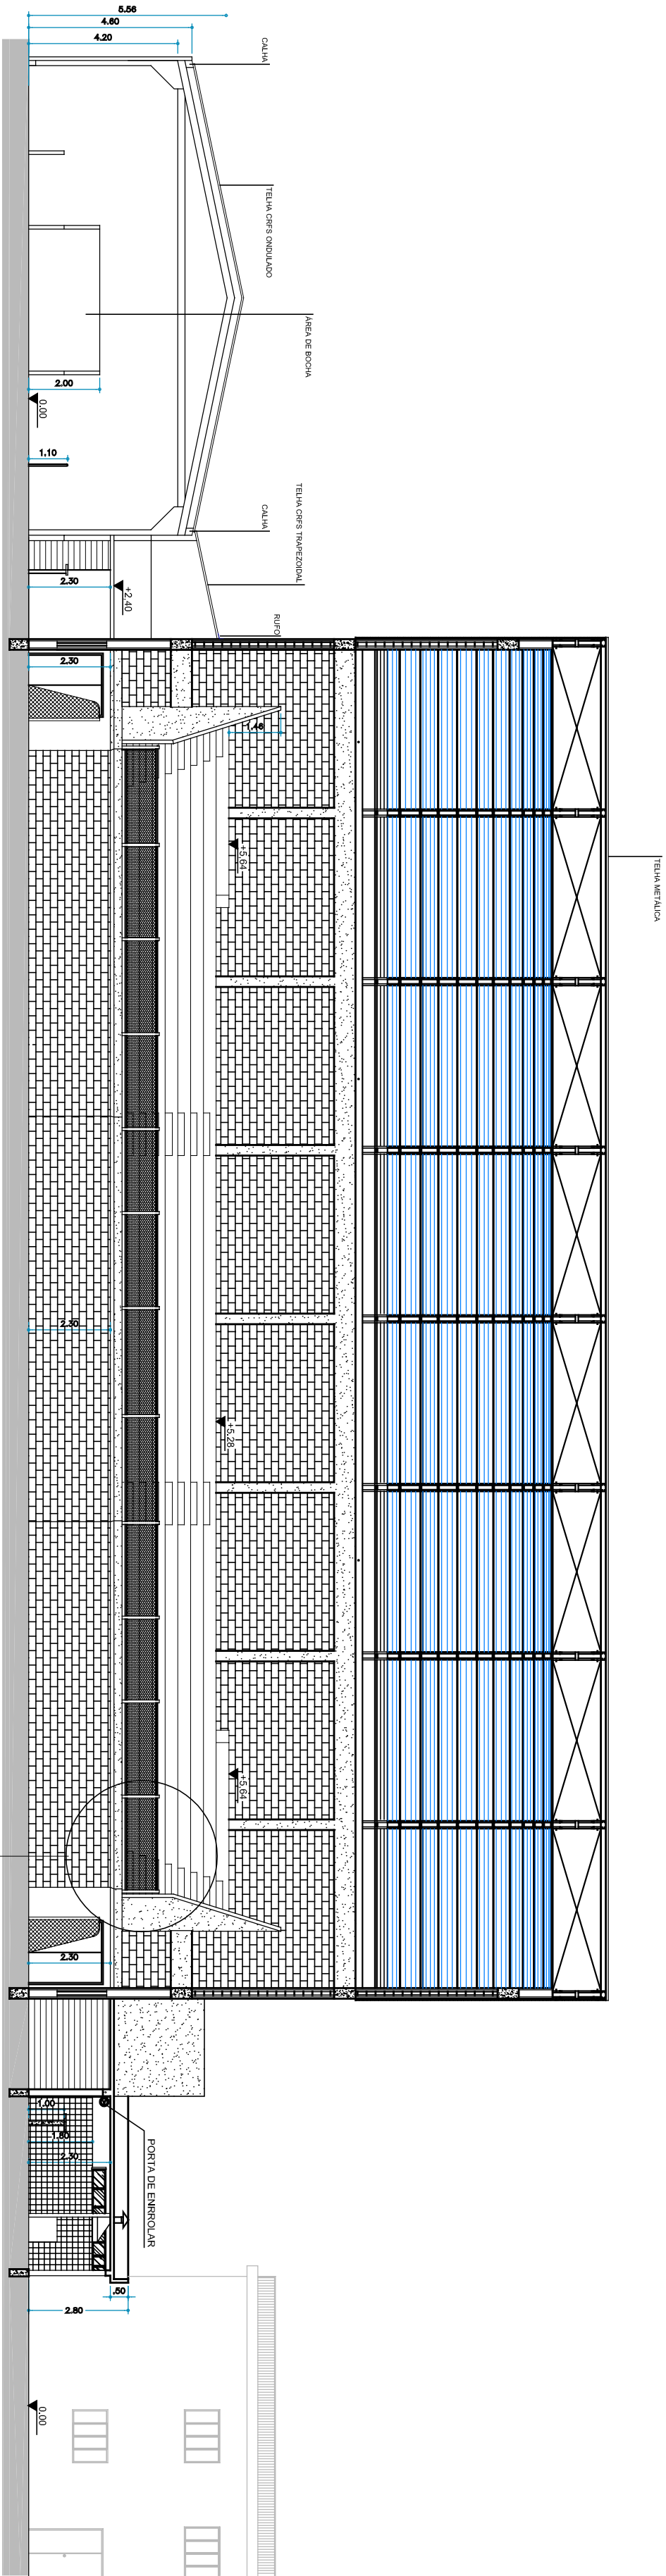

CORTE A
ESCALA 1:150

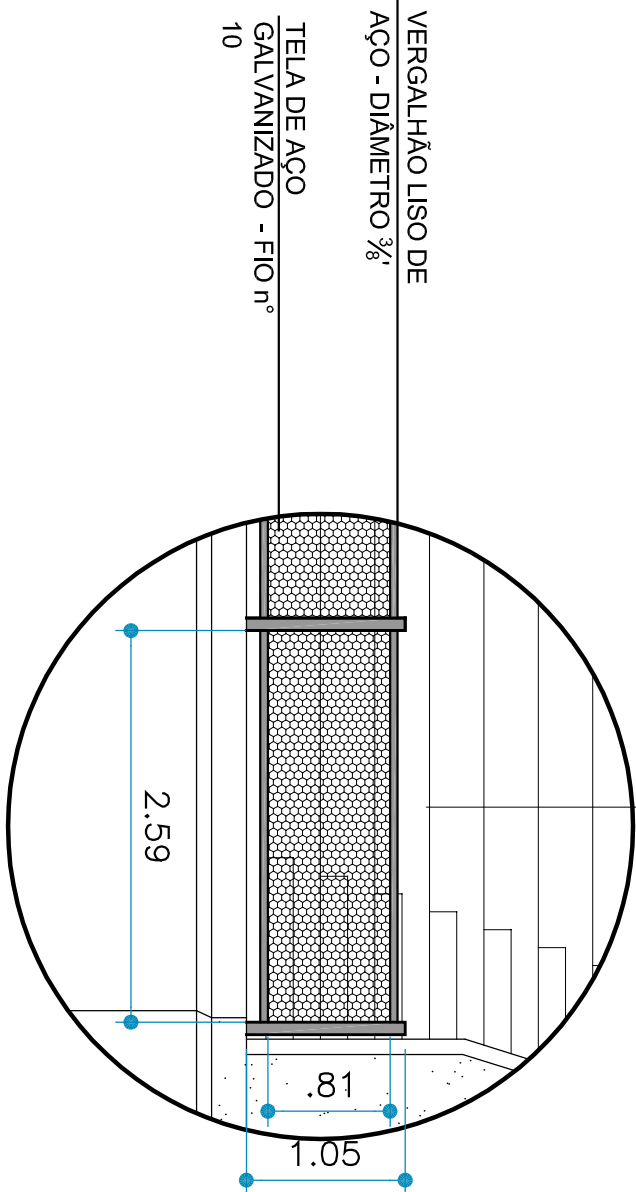

PREFEITURA MUNICIPAL DE
SÃO VICENTE



OBRA: REFORMA DO GINÁSIO POLIESPORTIVO JOSÉ RAMOS - "DONDINHO"

FOLHA

CORTE

LOCAL:

RUA ALBÉRICO ROBLARDE DE MARGINI

BAIRRO:
VILA CASCATINHA

3/3

RESPONSÁVEL:

DATA:
09/03/2020

Nº PROJETO:
105-20

DESENHO:

SEPEs

ESCALA:
1:150

