
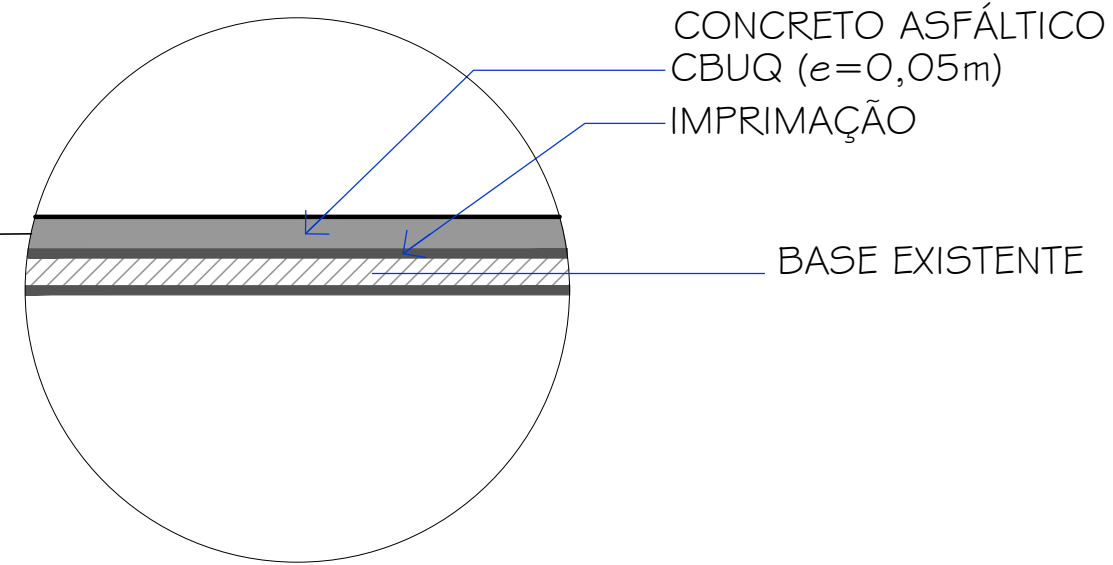
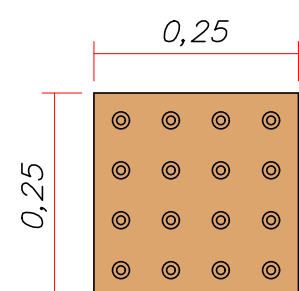
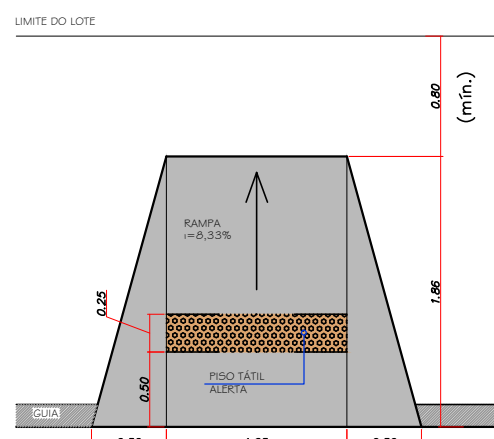
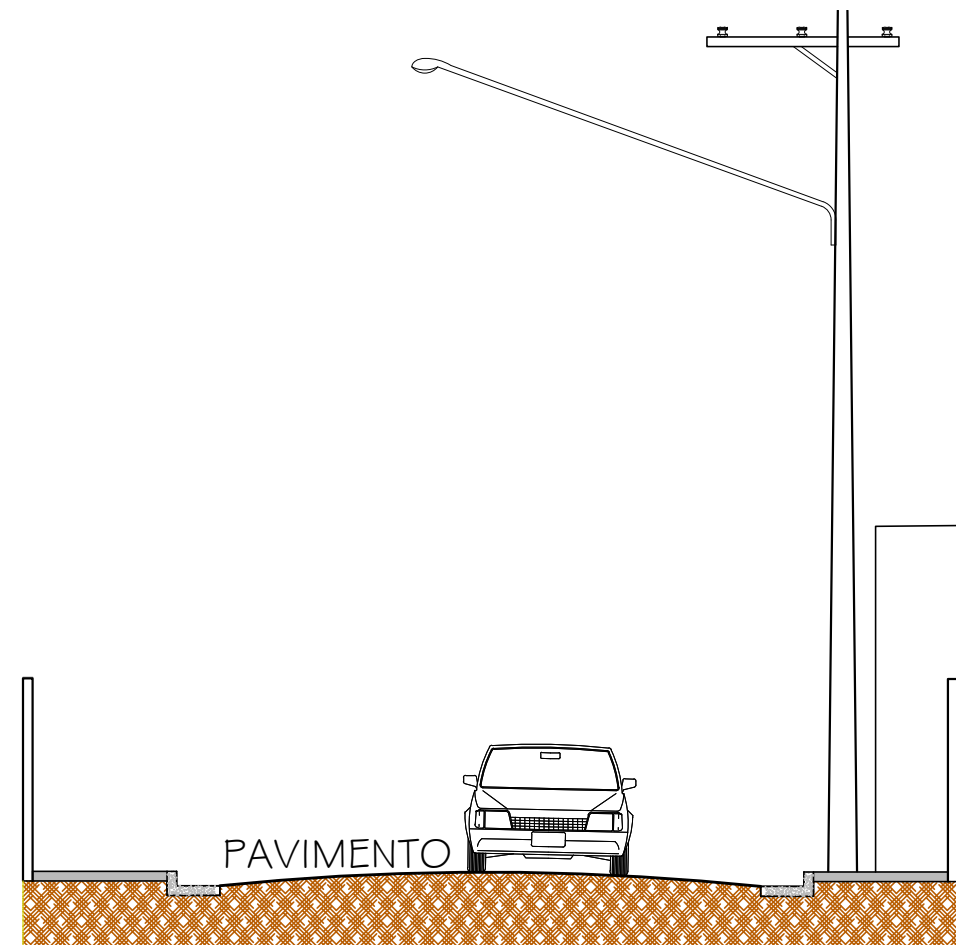
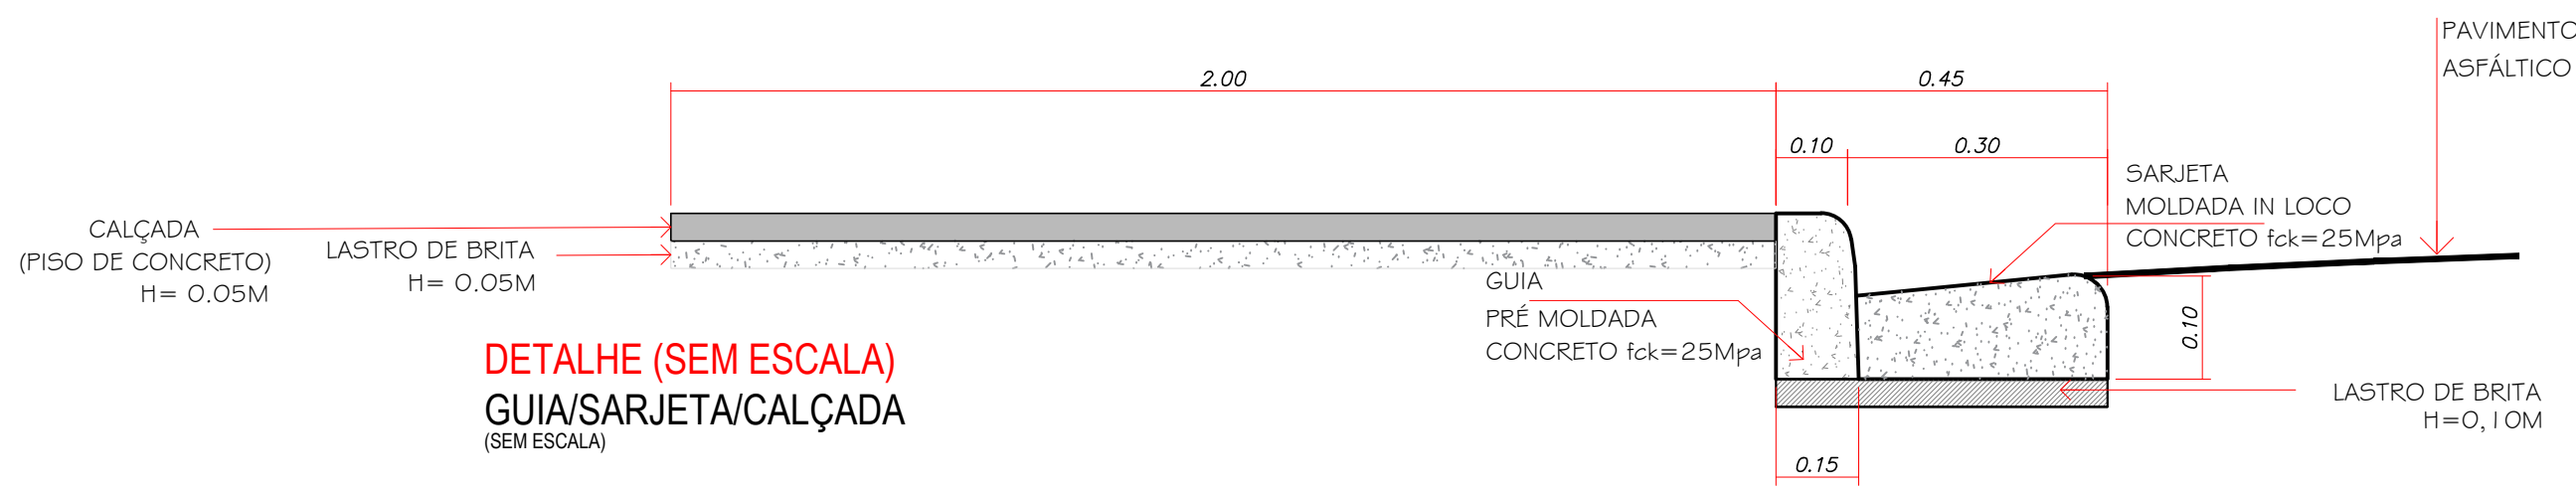


NOTAS:

- ✓ VERIFICAR NÍVEIS NO LOCAL;
- ✓ CONFERIR MEDIDAS EM OBRA;
- ✓ TODAS AS COTAS ESTÃO EM METROS;
- ✓ INFORMAÇÕES SUJEITAS A REVISÕES E ALTERAÇÕES;
- ✓ AS COTAS PREVALECEM SOBRE O DESENHO;
- ✓ VIDE ESPECIFICAÇÕES TÉCNICAS NO MEMORIAL DESCRITIVO.

TABELA	
TIPO	QUANT.
RECAPEAMENTO A EXECUTAR	966,39 m²
SARJETA E GUIA A EXECUTAR	268,84 m
FAIXA DE PEDESTRE	22,40 m²
RAMPA DE ACESSIBILIDADE	4 un.
ACESSIBILIDADE (CALÇADA)	537,68 m²

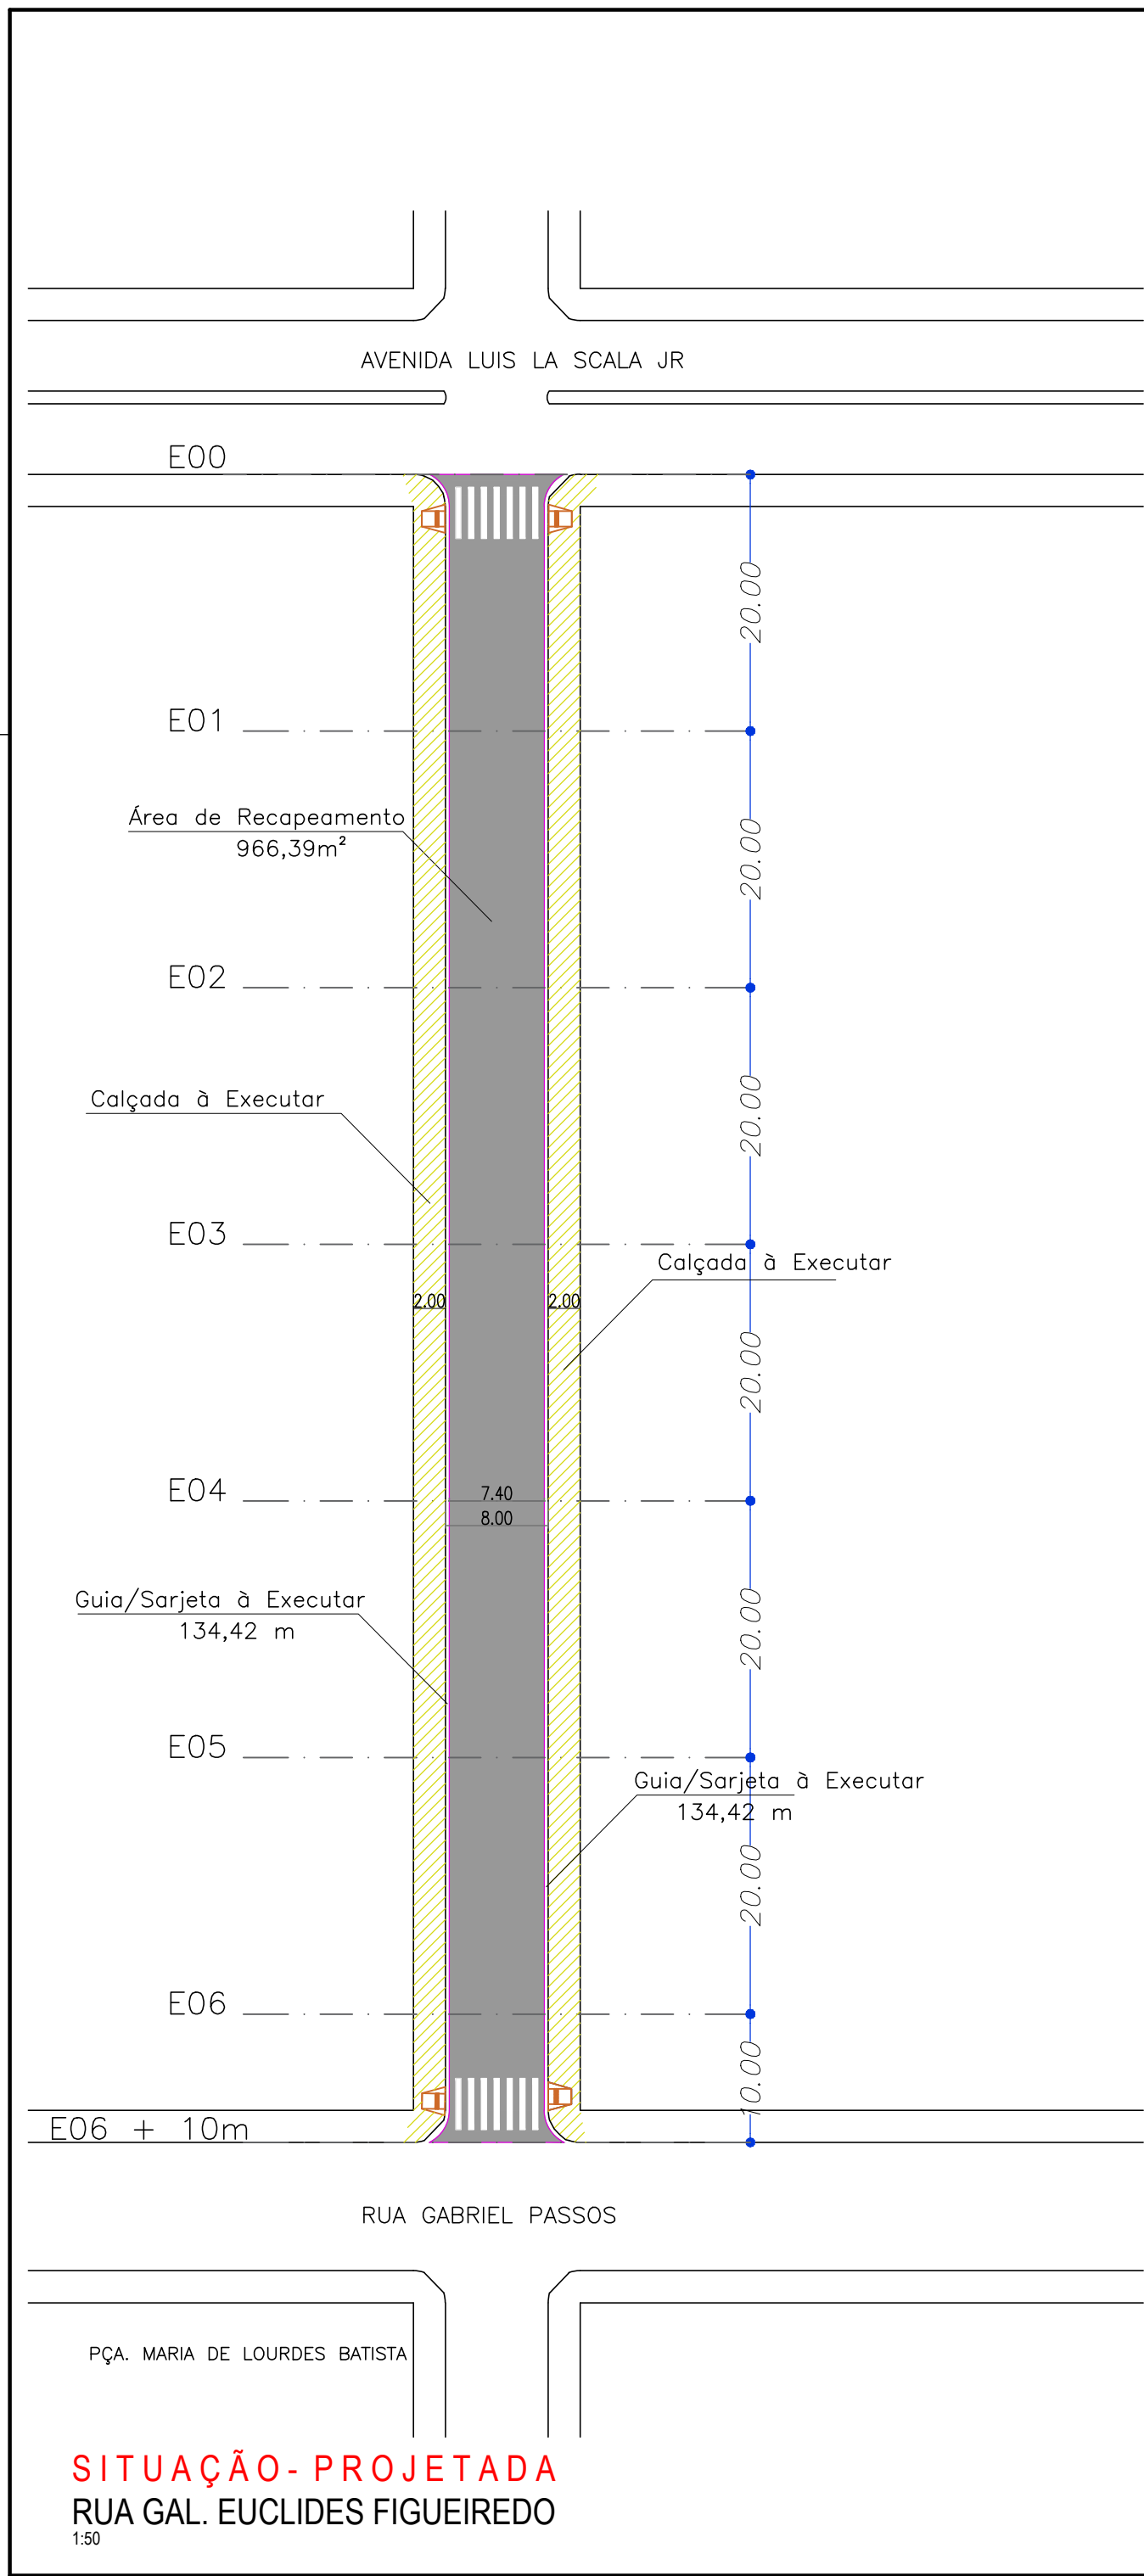

PREFEITURA MUNICIPAL DE
SÃO VICENTE

OBRA:
INFRAESTRUTURA URBANA
RECAPEAMENTO PARCIAL DA RUA GAL. EUCLIDES FIGUEIREDO

LOCAL:
RUA GAL. EUCLIDES FIGUEIREDO

RESPONSÁVEL TÉCNICO:
GUSTAVO SELLERA GODOY

BAIRRO:
JOCKEY CLUBE

DATA:
MARÇO/2022

DESENHO:
SEDURB

FOLHA
ÚNICA

Nº PROJETO
R11

ESCALA
INDICADA