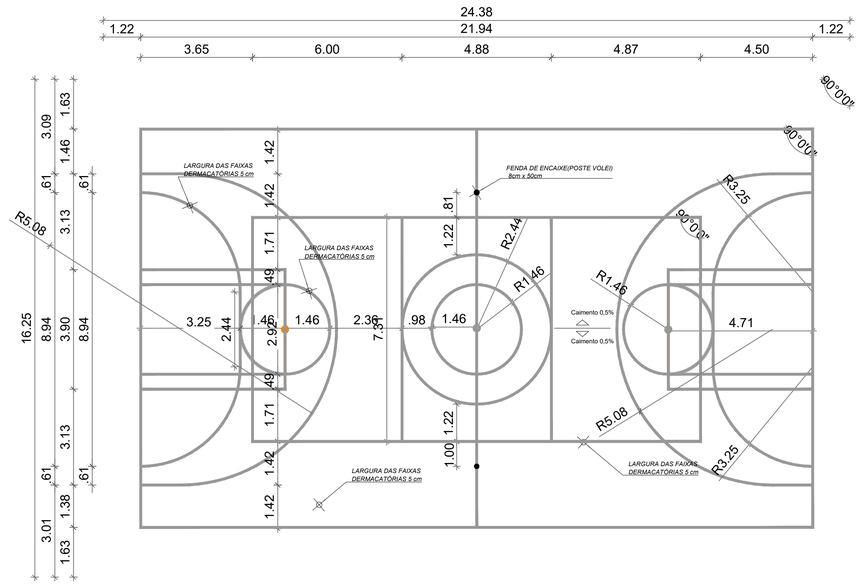

1 DESENHO QUADRA
ESCALA 1/100

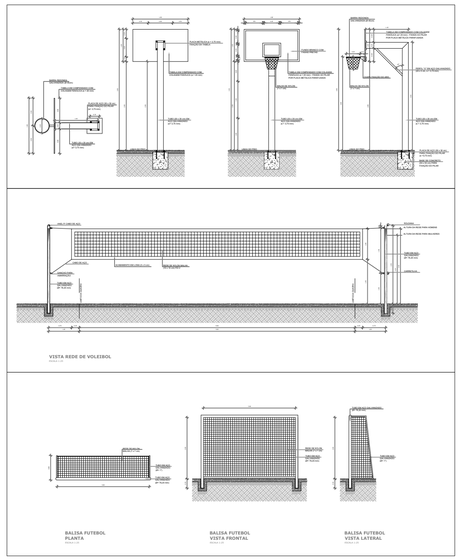

2 DETALHE EQUIP. ESPORTIVO
ESCALA 1/100

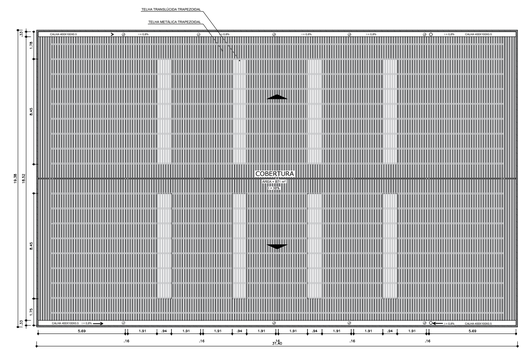

3 COBERTURA
ESCALA 1/200

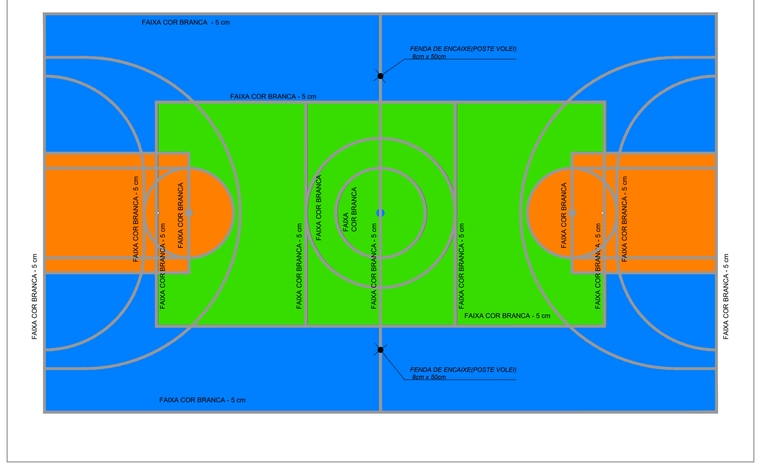

4 PINTURA QUADRA
ESCALA 1/100

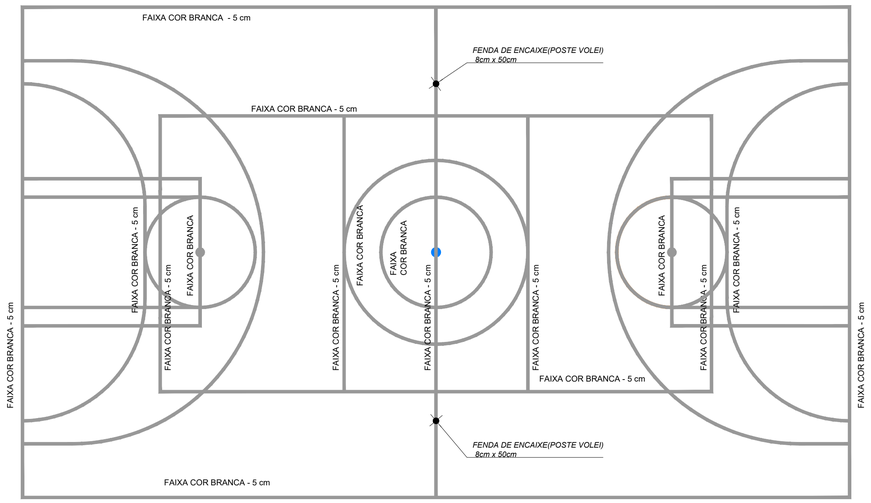

5 PINTURA DAS FAIXAS
ESCALA 1/100

PREFEITURA MUNICIPAL DE SÃO VICENTE
PROJETO ARQUITETÔNICO
FORMATO: A1 ESCALA INDICADA

FOLHA: 02/02

ASSUNTO:
Construção de Quadra Poliesportiva Coberta
EMEF Prefeito Fernando Reis

LOCAL:
Av. Juiz de Fora, 90 - Vila Voturuá, São Vicente - SP, 11380-420

PROPRIETÁRIO
PREFEITURA MUNICIPAL DE SÃO VICENTE

SITUAÇÃO S/ ESCALA

QUADRO DE ÁREAS

ÁREA DO TERRENO	894,93 m²
ÁREA CONSTRUÍDA	606,17 m²
ÁREA LIVRE	288,76 m²

KAYO FELYPE NACHTAJLER AMADO
PREFEITO
PREFEITURA MUNICIPAL DE SÃO VICENTE

RESPONSÁVEL TÉCNICA:
WANDERLEY SARKIS LIGOTTE JUNIOR
CREA-SP: 506.132.157-5/D