


SITUAÇÃO- PROJETADA- TRECHO A
AV. VEREADOR LOURIVAL MOREIRA DO AMARAL
1:500

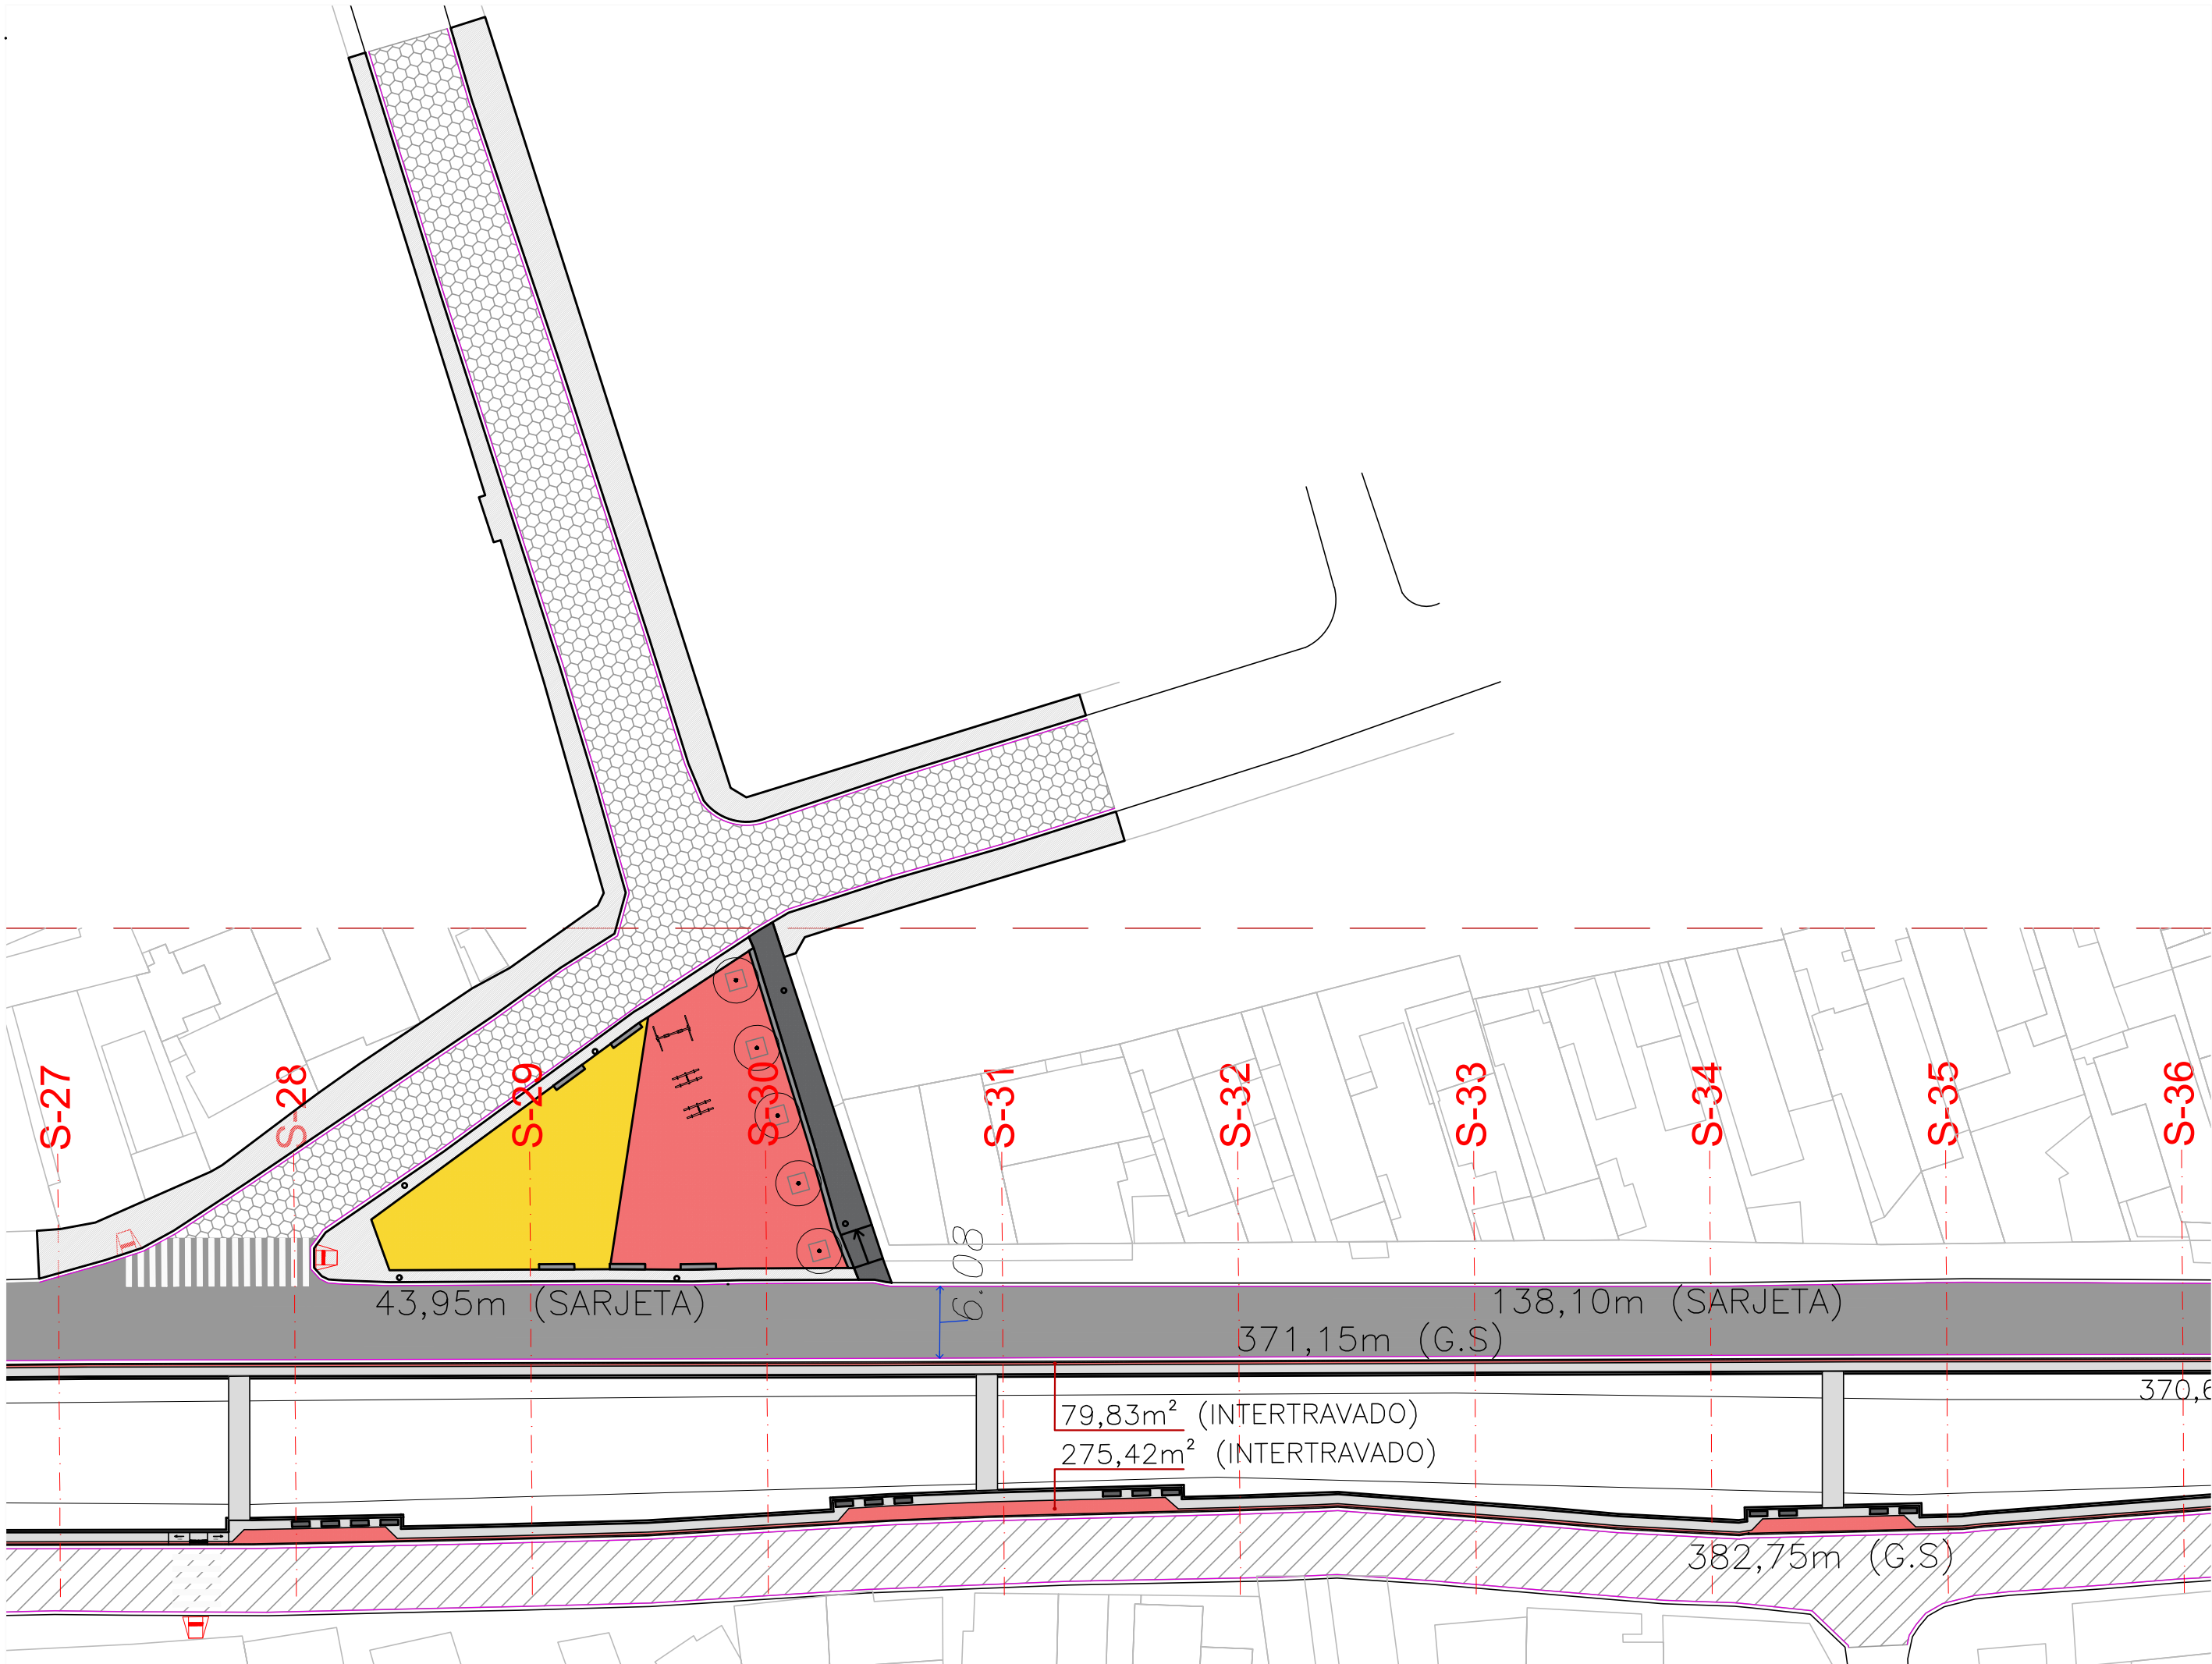

SITUAÇÃO- PROJETADA- TRECHO C
AV. VEREADOR LOURIVAL MOREIRA DO AMARAL
1:500


| TABELA - LADO PARQUE SÃO VICENTE | | |
|----------------------------------|------------|--------|
| TIPO | ÁREA | QUANT. |
| RECAPEAMENTO A EXECUTAR | 5.602,60m² | - |
| PAVIMENTAÇÃO A EXECUTAR | 100,00m² | - |
| SARJETA (LADO CASAS) | 861,80m | - |
| G/S (LADO CANAL) | 860,25m | - |
| MURETAS | 860,30m | - |
| CALÇADAS | 1070,83m² | - |
| FAIXA DE PEDESTRE | 155,20m² | - |
| RAMPA DE ACESSIBILIDADE | - | 24 un. |

| TABELA - LADO PARQUE SÃO VICENTE | | |
|----------------------------------|------------|--------|
| TIPO | ÁREA | QUANT. |
| PAVIMENTAÇÃO A EXECUTAR | 5.058,95m² | - |
| SARJETA (LADO CASAS) | 892,40m | - |
| G/S (LADO CANAL) | 863,95m | - |
| MURETAS | 887,30m | - |
| CALÇADAS | 1.248,40m² | - |
| FAIXA DE PEDESTRE | 36,80m² | - |
| RAMPA DE ACESSIBILIDADE | - | 8 un. |


LEGENDA

- CAMADA DE ROLAMENTO - A RECAPEAR
- CAMADA DE ROLAMENTO - A PAVIMENTAR
- CALÇADA
- RAMPA A CONSTRUIR

- NOTAS:
- PROJETO BÁSICO.
 - CONFERIR MEDIDAS EM OBRA.
 - TODAS AS COTAS ESTÃO EM METROS.
 - AS COTAS REFEREM-SE ÀS MEDIDAS ACABADAS, SALVO QUANDO INDICADO O CONTRÁRIO.
 - AS COTAS PREVALECEM SOBRE O DESENHO.
 - INFORMAÇÕES SUJEITAS A REVISÕES E ALTERAÇÕES.
 - PARA EXECUÇÃO DA DRENAGEM E PAVIMENTAÇÃO, VERIFICAR NÍVEIS E CAIMENTOS NO LOCAL.

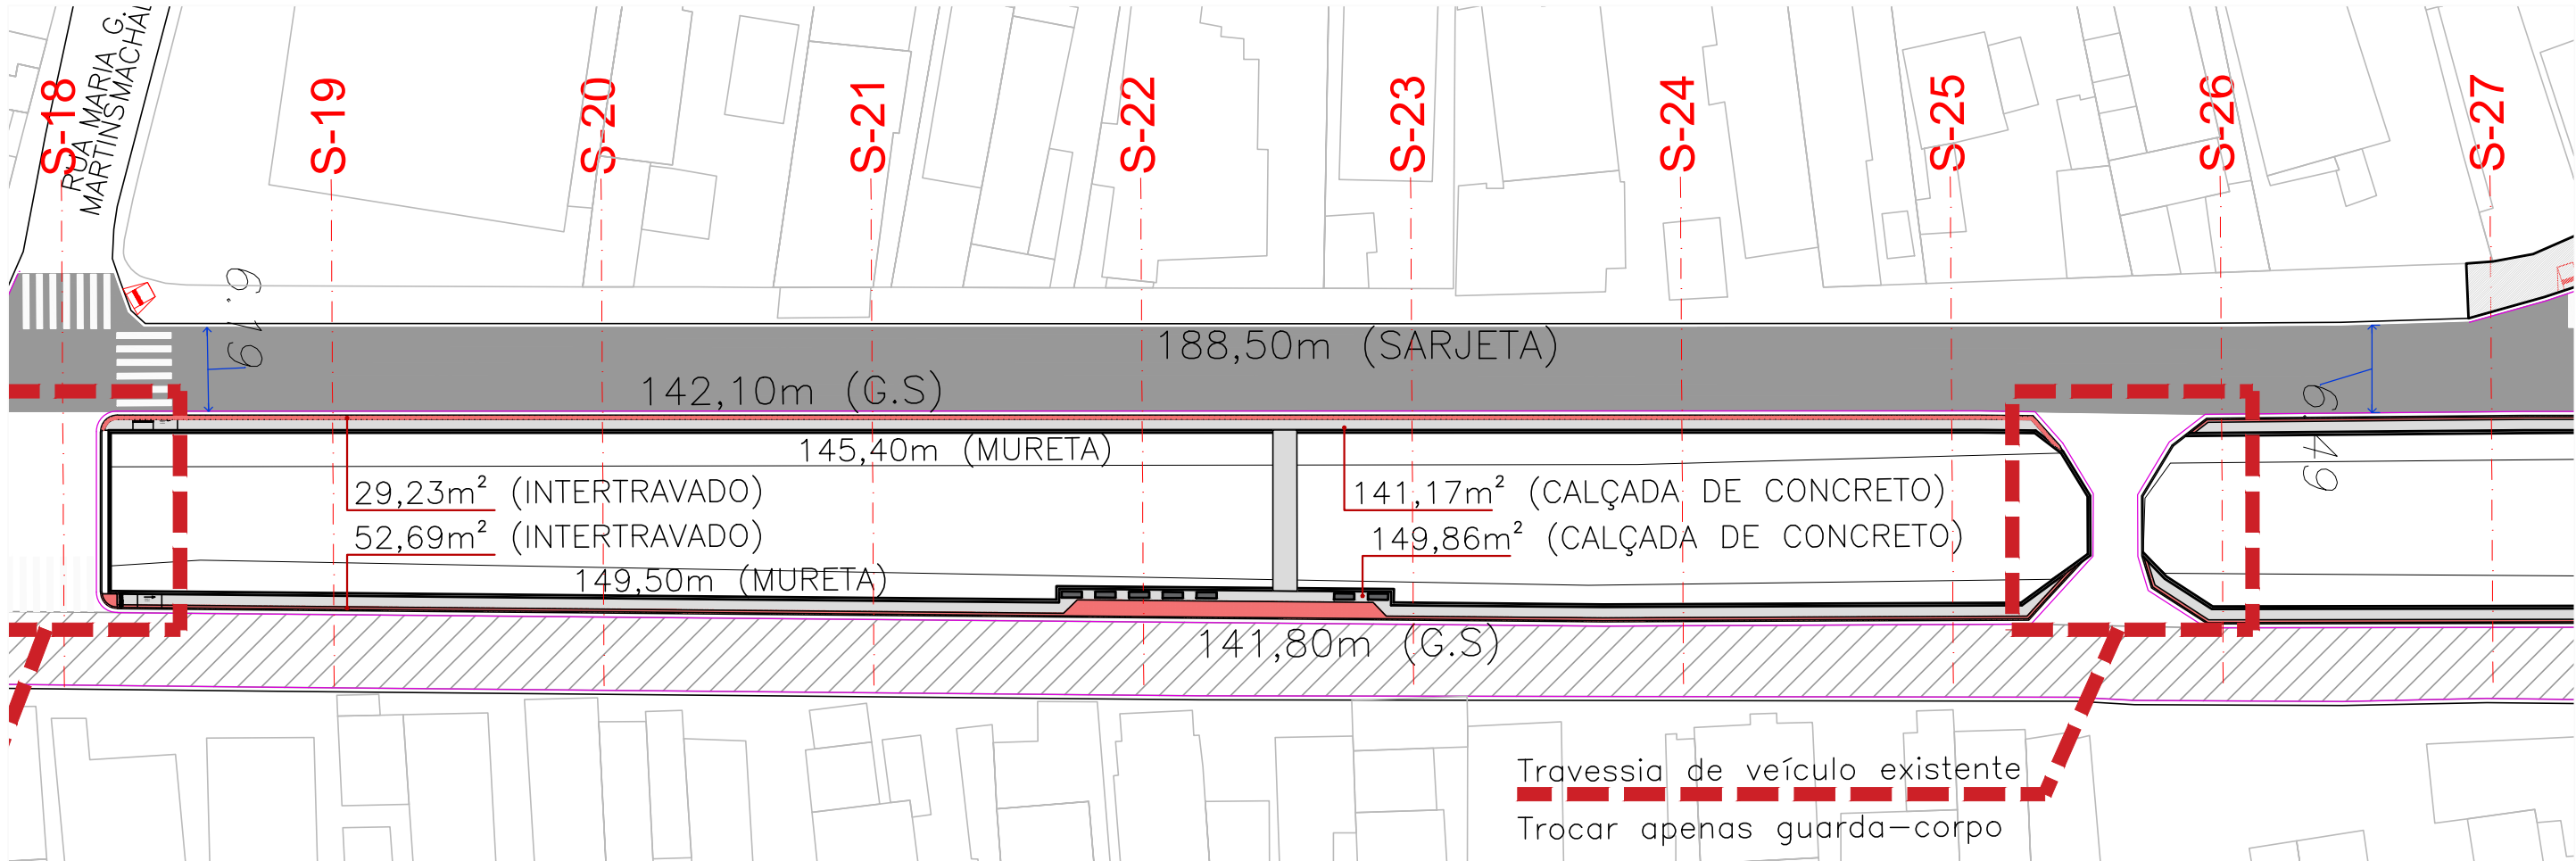

SITUAÇÃO- PROJETADA- TRECHO B
AV. VEREADOR LOURIVAL MOREIRA DO AMARAL
1:500

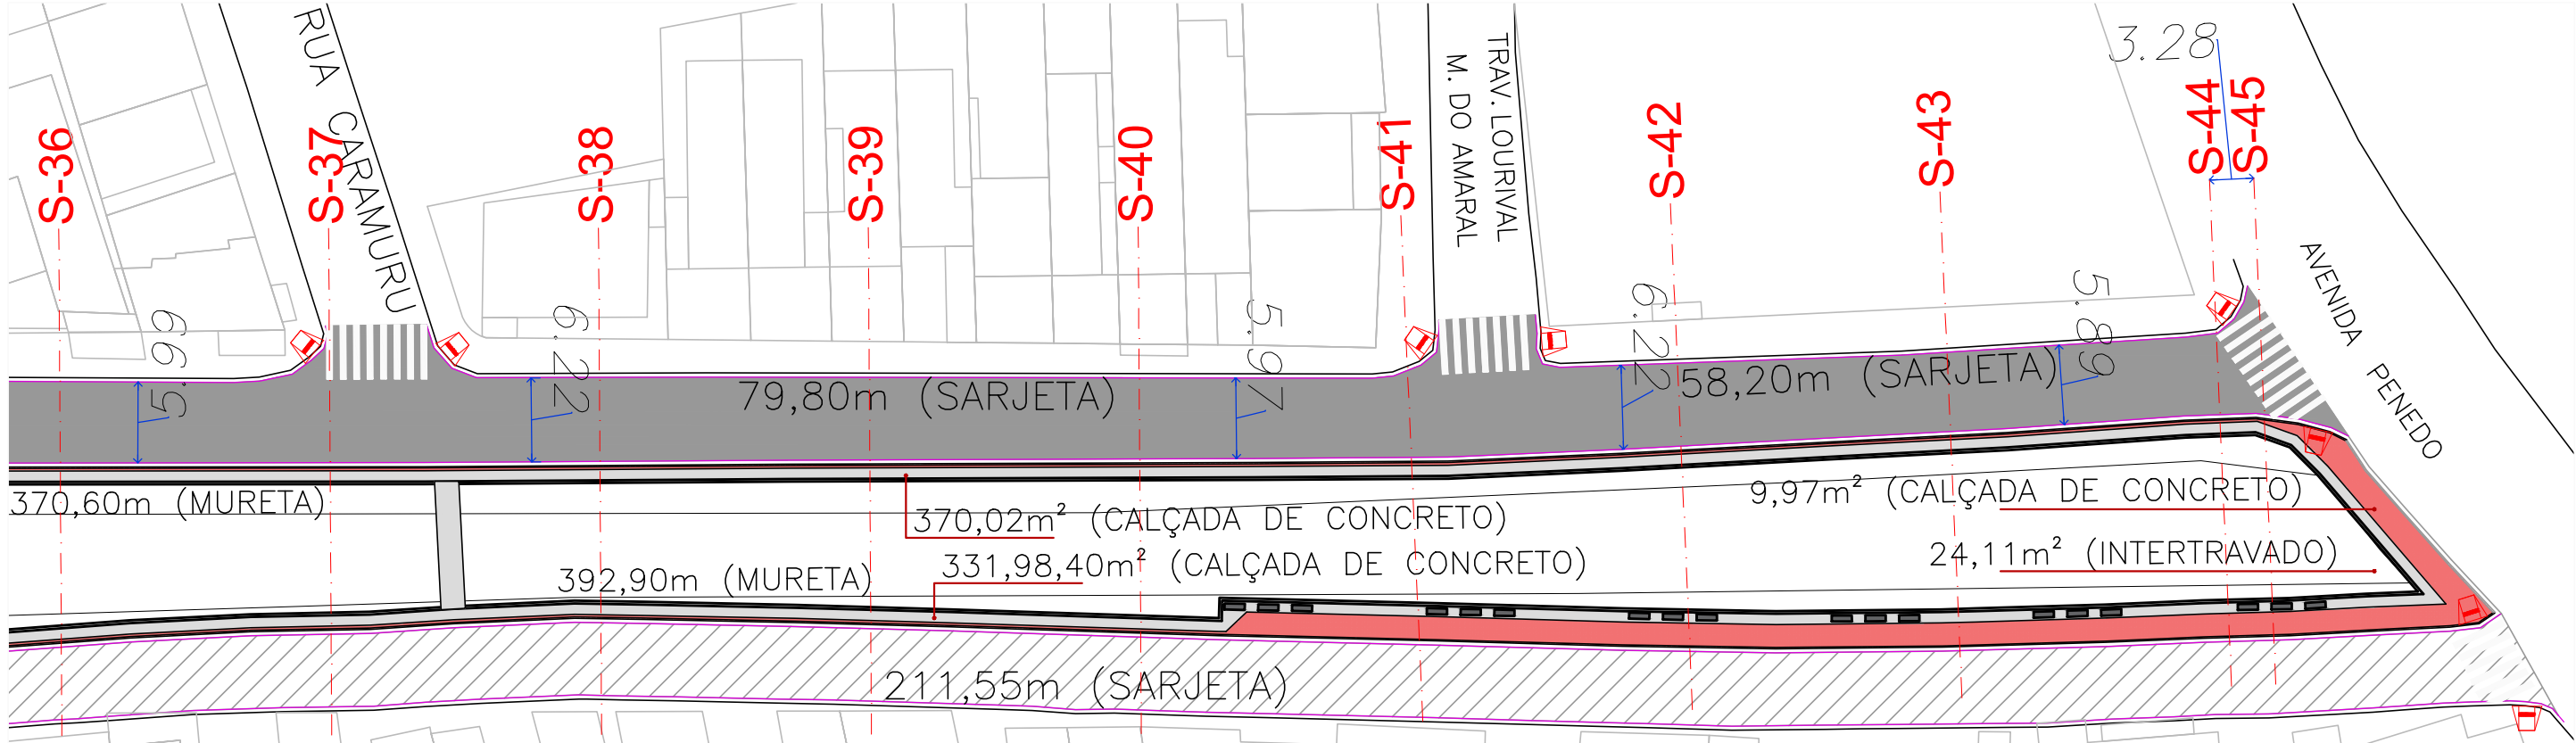

SITUAÇÃO- PROJETADA- TRECHO D
AV. VEREADOR LOURIVAL MOREIRA DO AMARAL
1:500



| | | | |
|---|------------------|--------|---------|
| 03 | | | |
| 02 | | | |
| 01 | EMISSION INICIAL | FEV.23 | SEDURB |
| No. | MODIFICAÇÃO | DATA | DESENHO |
| | | | |
| PREFEITURA MUNICIPAL DE SÃO VICENTE | | | |
| OBRA: PAVIMENTAÇÃO E REURBANIZAÇÃO DA AV. VER. LOURIVAL MOREIRA DO AMARAL | | | |
| LOCAL: TRECHO ENTRE RUA CARLOS GOMES E AV. PENEDO | | | |
| BAIRRO: CATIAPÔ / PQ SÃO VICENTE | | | |
| FOLHA | | | |
| 1/3 | | | |
| Nº PROJETO: 101-23 | | | |
| ESCALA: INDICADA | | | |
| DATA: FEVEREIRO/2023 | | | |
| DESENHO: SEDURB | | | |