




SEÇÃO TÍPICA DO PAVIMENTO
CORTE ESQUEMÁTICO AA
ESCALA 1:100

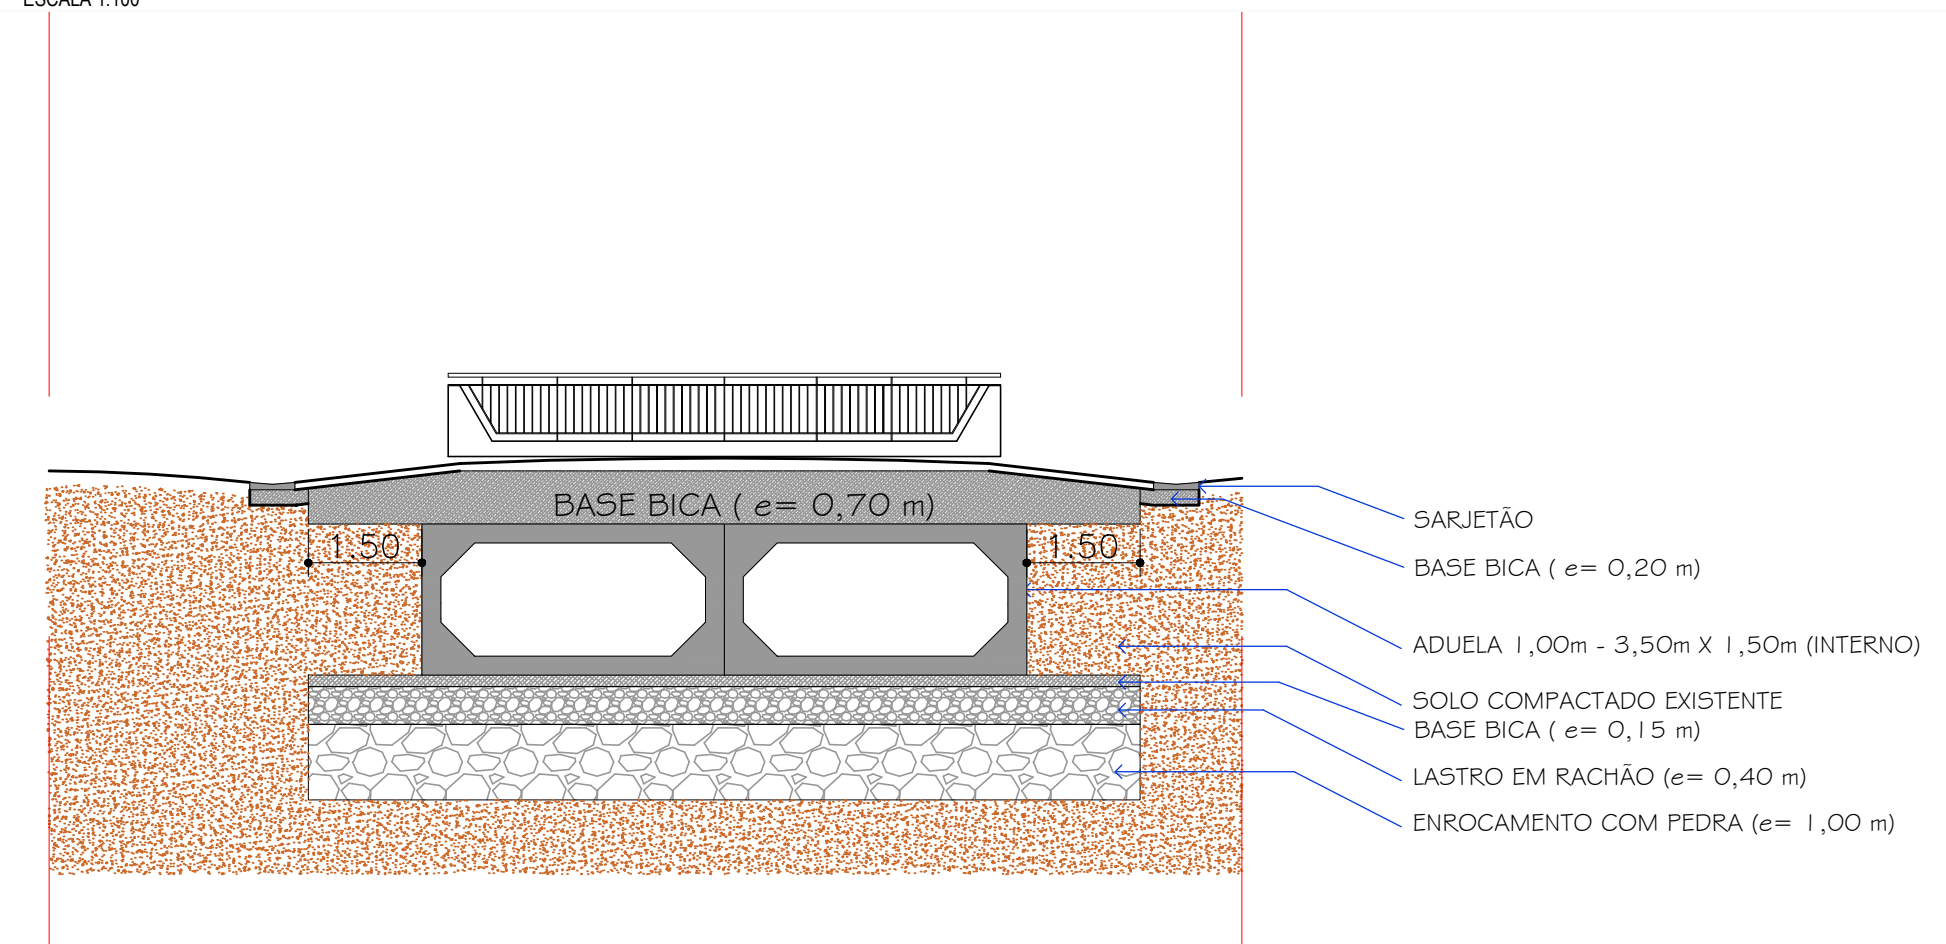


SEÇÃO TRAVESSIA DE VEÍCULOS
CORTE ESQUEMÁTICO BB
ESCALA 1:125

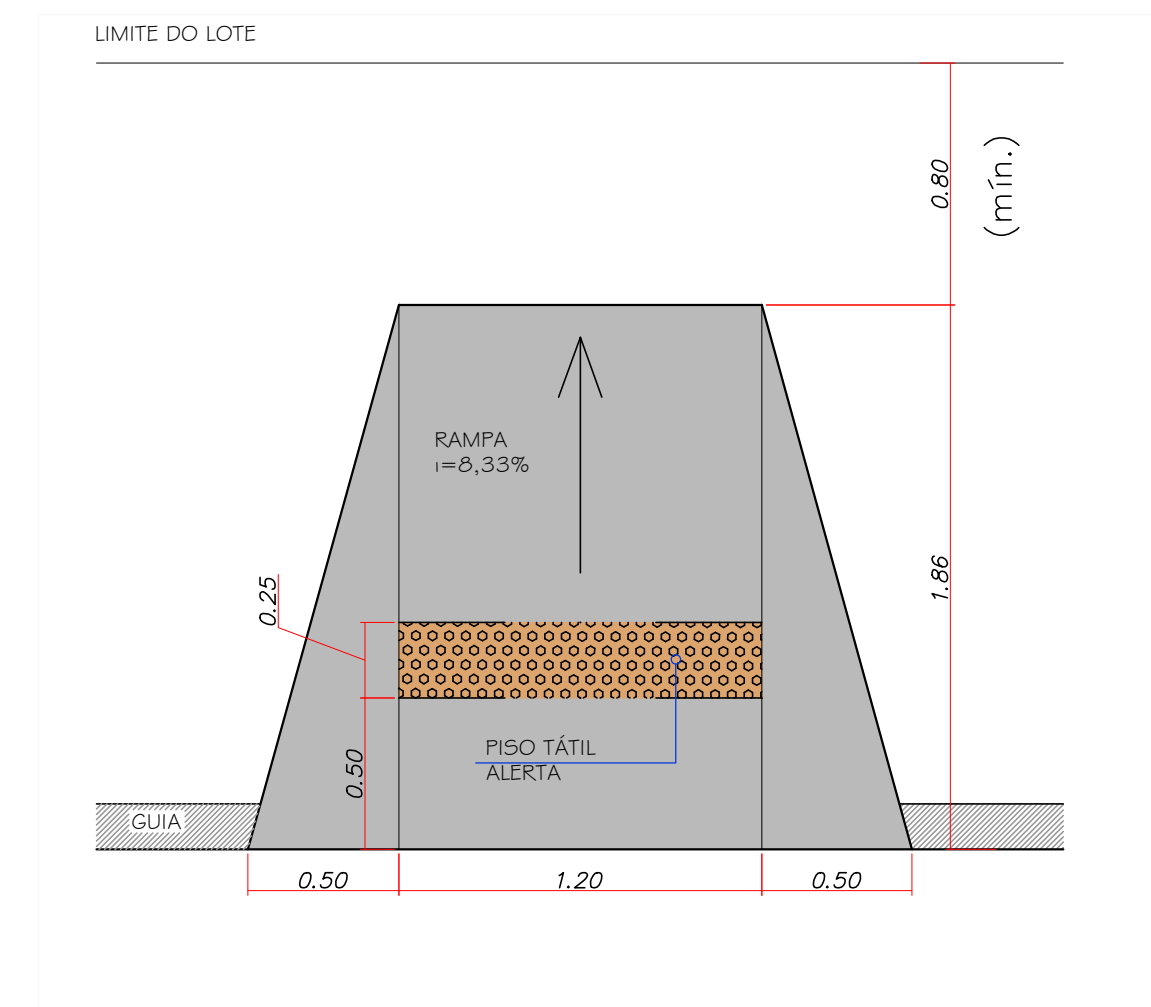


DETALHE
RAMPA ACESSIBILIDADE
ESCALA 1:25

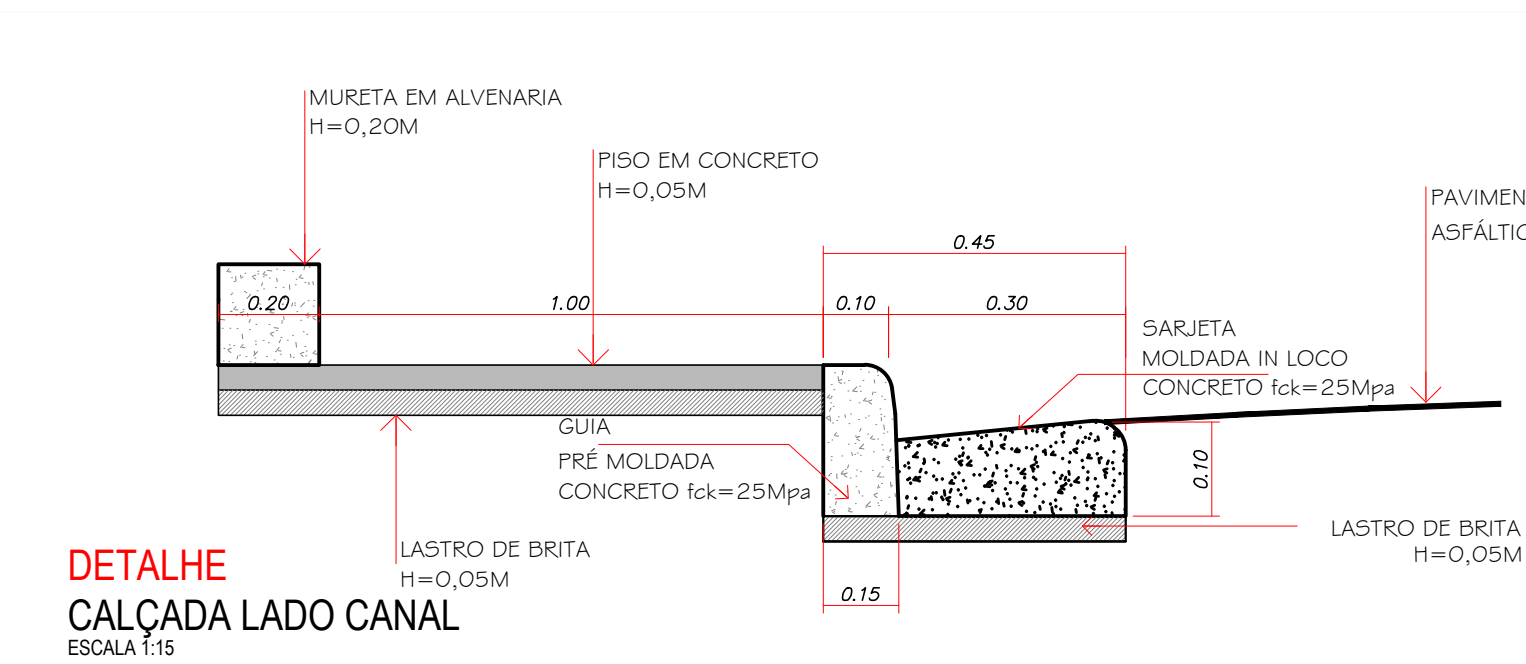


DETALHE
CALÇADA LADO CANAL
ESCALA 1:15

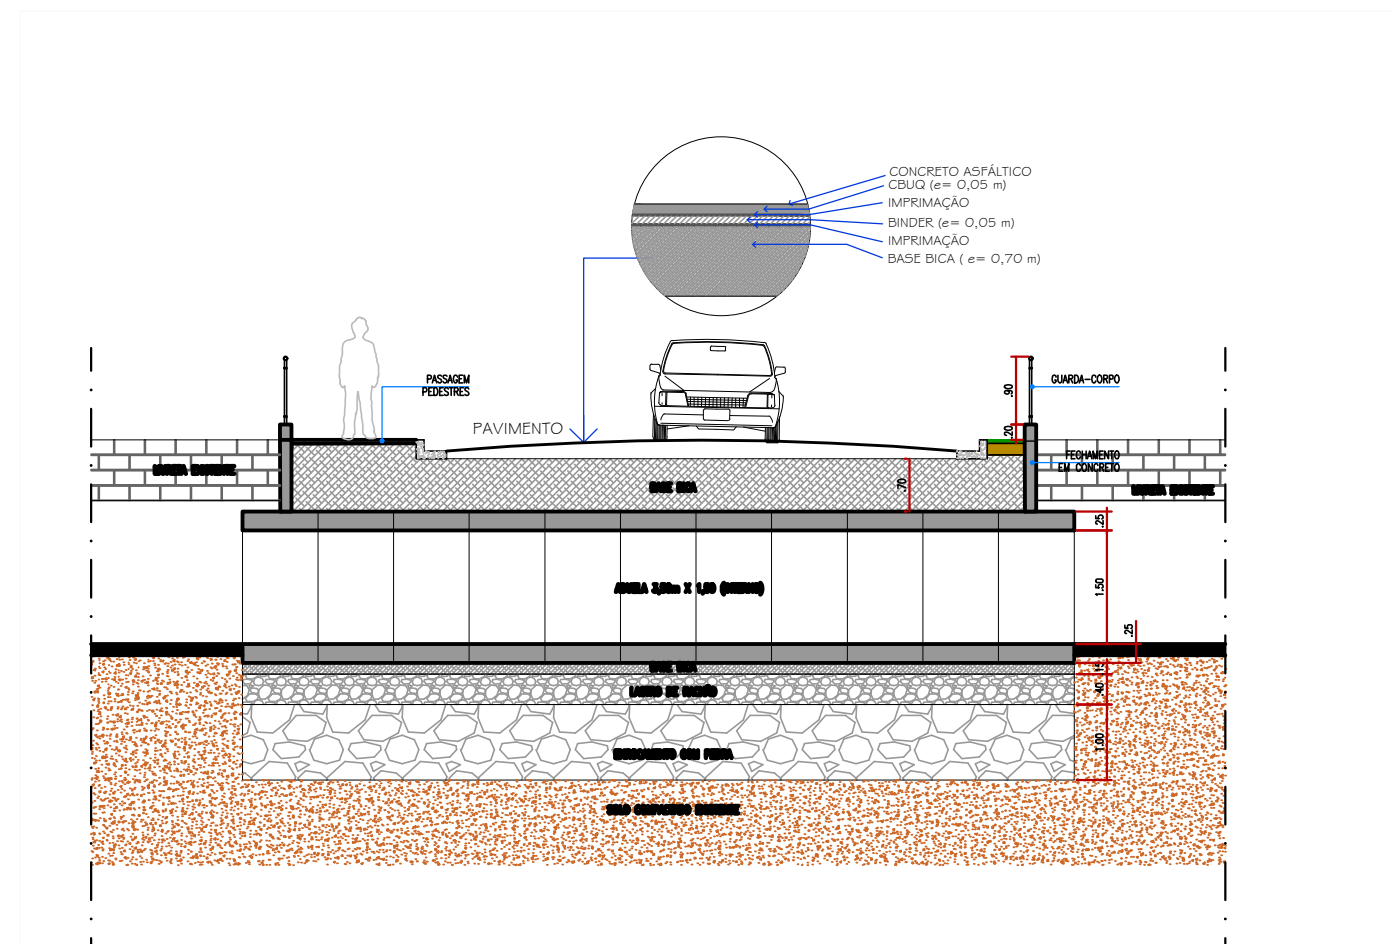


SEÇÃO TRAVESSIA DE VEÍCULOS
CORTE ESQUEMÁTICO CC
ESCALA 1:125

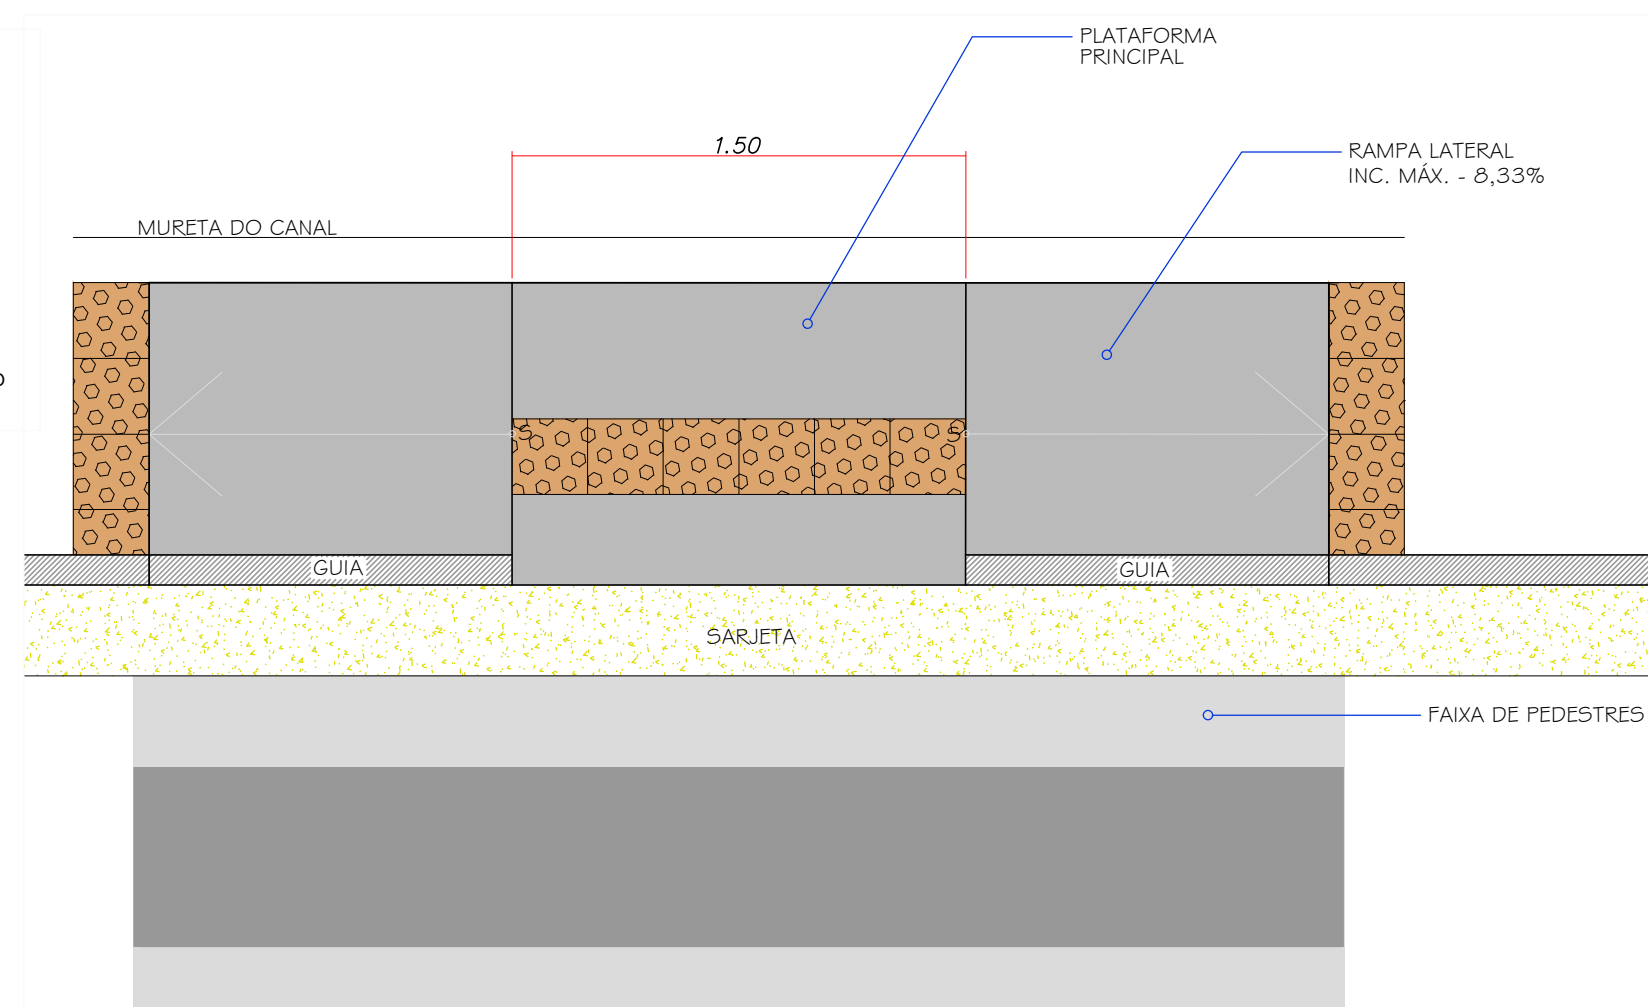


DETALHE
RAMPA ACESSIBILIDADE
ESCALA 1:25

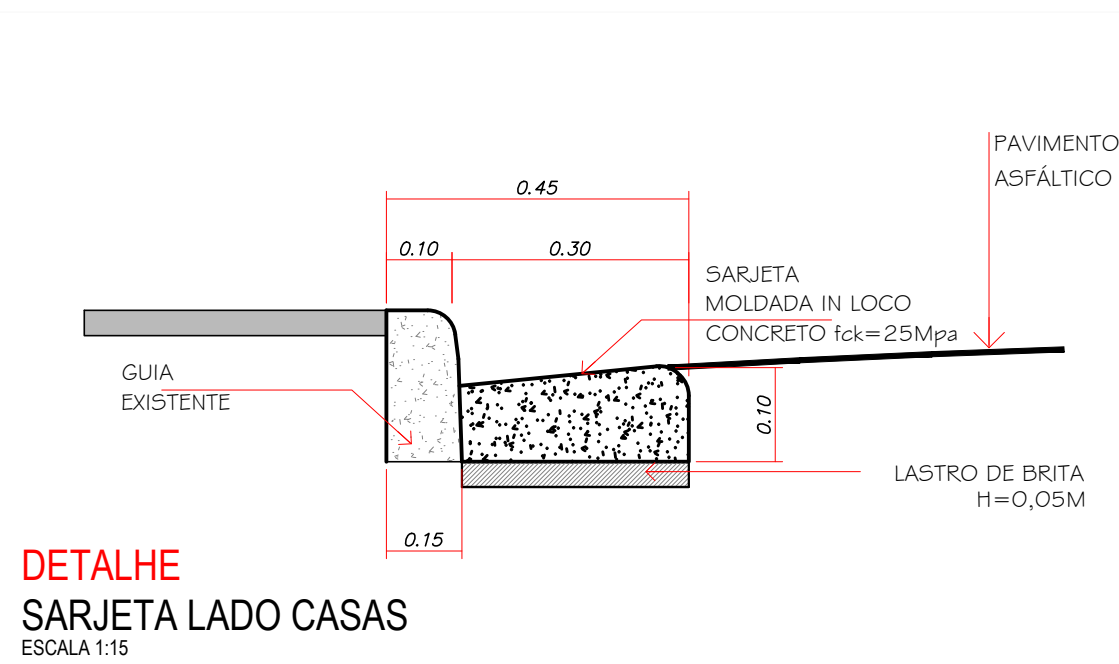


DETALHE
SARJETA LADO CASAS
ESCALA 1:15

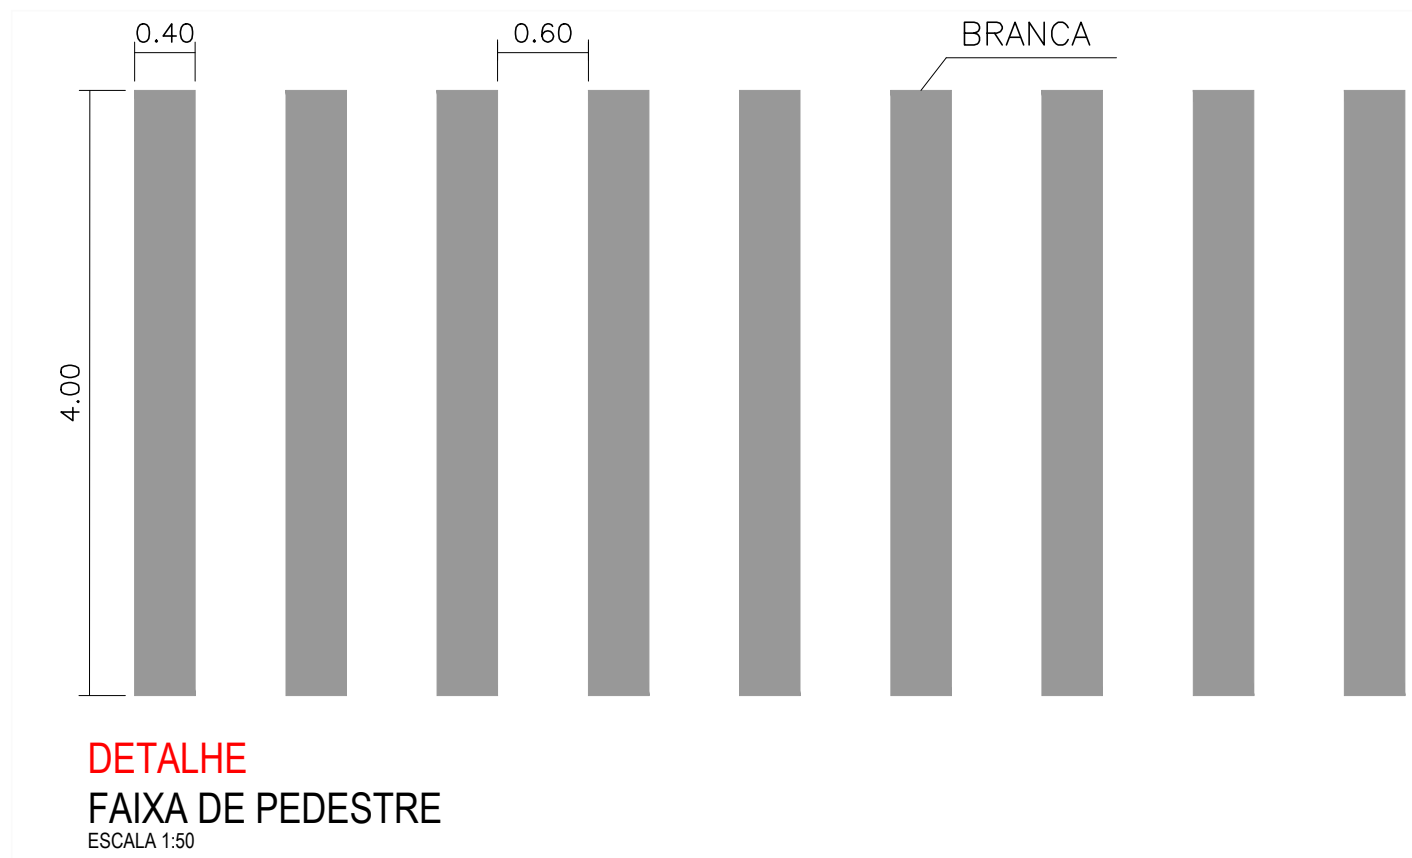

DETALHE
FAIXA DE PEDESTRE
ESCALA 1:50

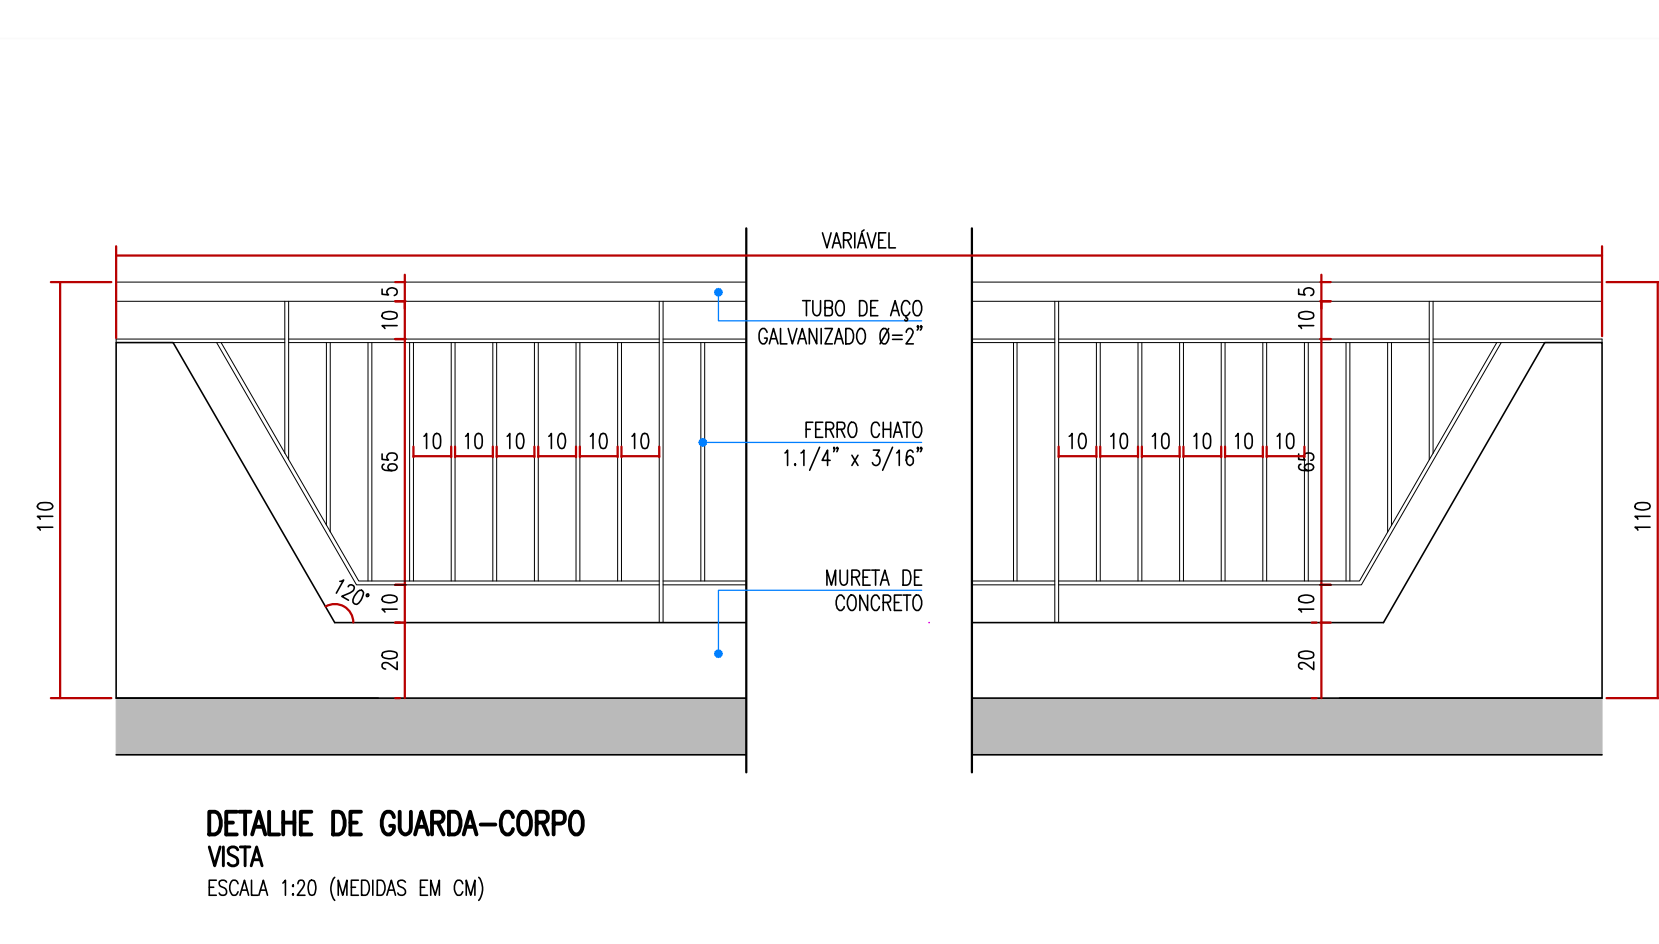

DETALHE DE GUARDA-CORPO
VISTA
ESCALA 1:20 (MEDIDAS EM CM)

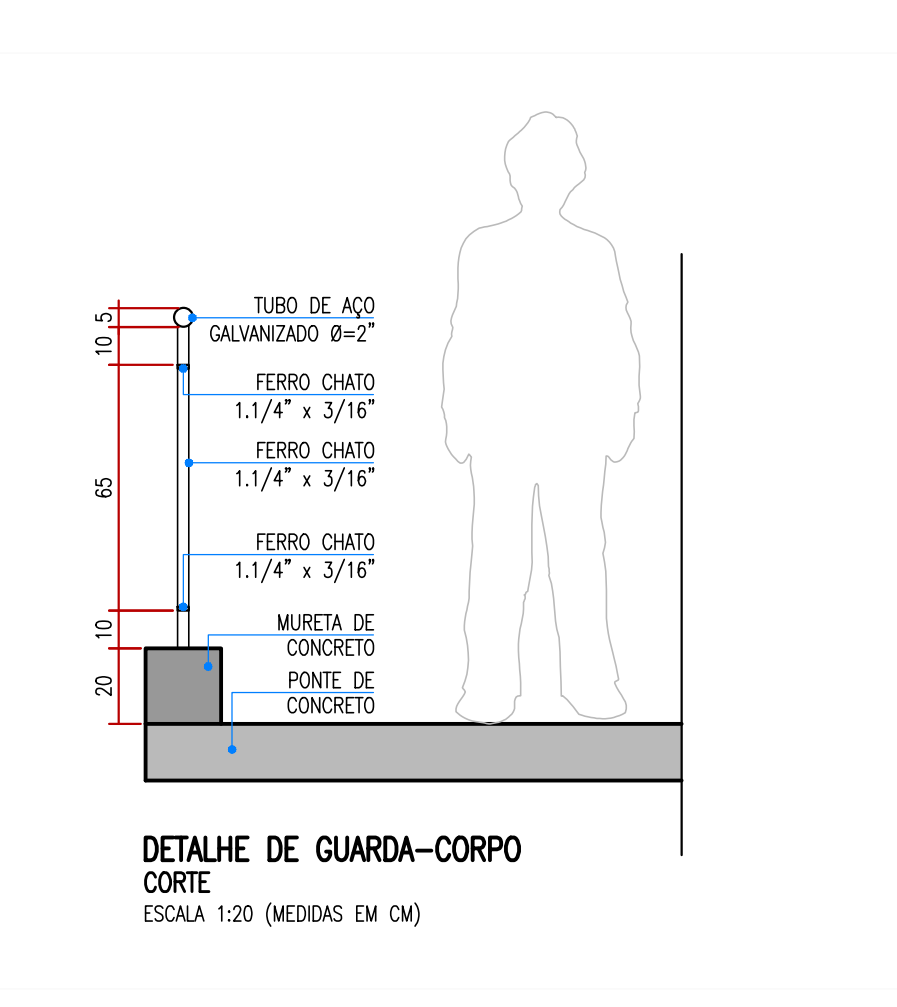

DETALHE DE GUARDA-CORPO
CORTE
ESCALA 1:20 (MEDIDAS EM CM)



LOCALIZAÇÃO
MAPA SÃO VICENTE
ESCALA

03			
02			
01	EMIÇÃO INICIAL	FEV.23	SEDURB
No.	MODIFICAÇÃO	DATA	DESENHO



PREFEITURA MUNICIPAL DE
SÃO VICENTE

OBRA:	PAVIMENTAÇÃO DA AV. VER. LOURIVAL MOREIRA DO AMARAL	FOLHA:	2/3
LOCAL:	AV. VER. LOURIVAL MOREIRA DO AMARAL	BAIRRO:	CATIAPÓ
DATA:	FEVEREIRO/2023	Nº PROJETO:	109-18
DESENHO:	SEDURB	ESCALA:	INDICADA

- NOTAS:
- PROJETO BÁSICO.
 - CONFERIR MEDIDAS EM OBRA.
 - TODAS AS COTAS ESTÃO EM METROS.
 - AS COTAS REFEREM-SE ÀS MEDIDAS ACABADAS, SALVO QUANDO INDICADO O CONTRÁRIO.
 - AS COTAS PREVALECEM SOBRE O DESENHO.
 - INFORMAÇÕES SUJEITAS A REVISÕES E ALTERAÇÕES.
 - PARA EXECUÇÃO DA DRENAGEM E PAVIMENTAÇÃO, VERIFICAR NÍVEIS E CAIMENTOS NO LOCAL.