






SITUAÇÃO - PROJETADA - PAVIMENTAÇÃO  
RUA MÉXICO ROSSI  
SEM ESCALA

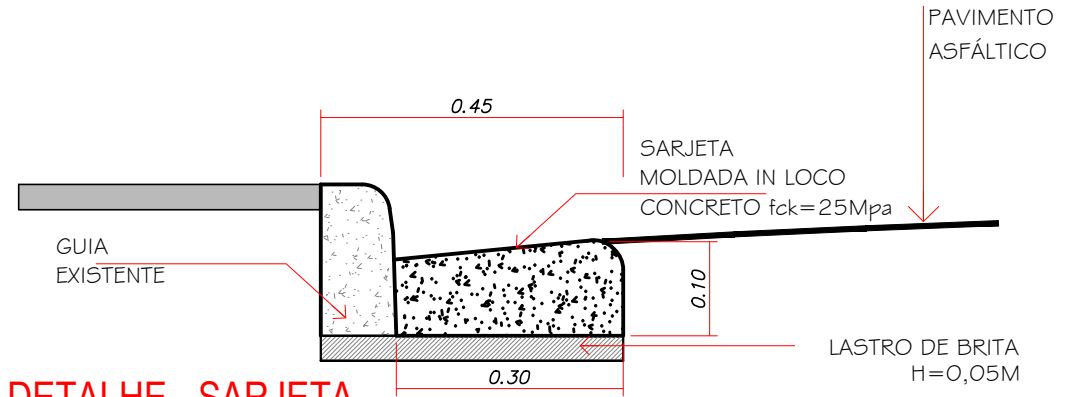


DETALHE - SARJETA  
APENAS NA PRAÇA  
ESCALA 1:15

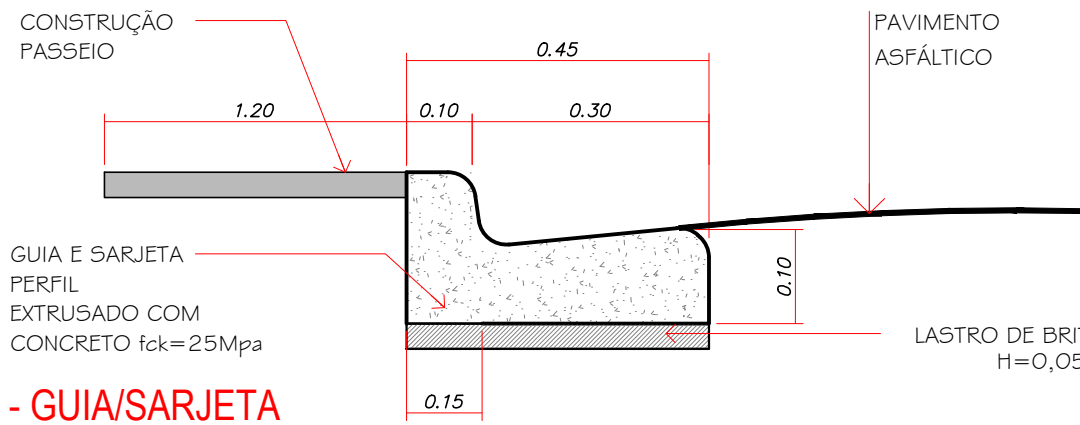

DETALHE - GUIA/SARJETA  
GERAL  
ESCALA 1:15

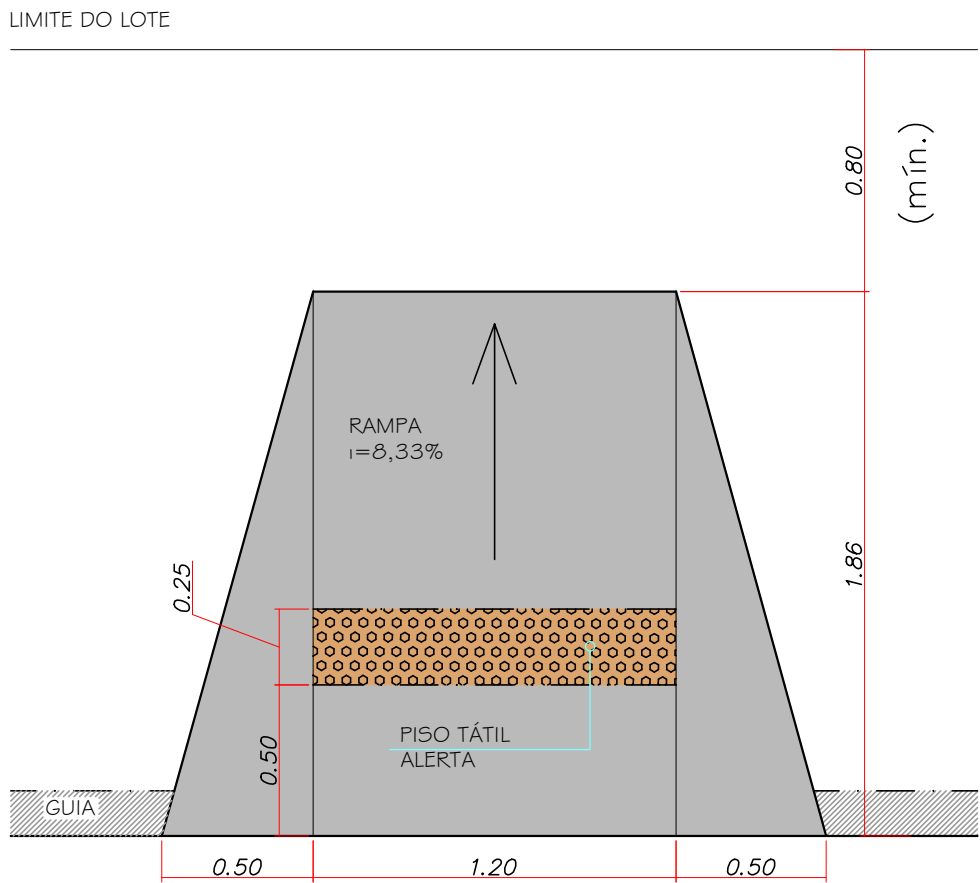

DETALHE  
RAMPA ACESSIBILIDADE  
ESCALA 1:25

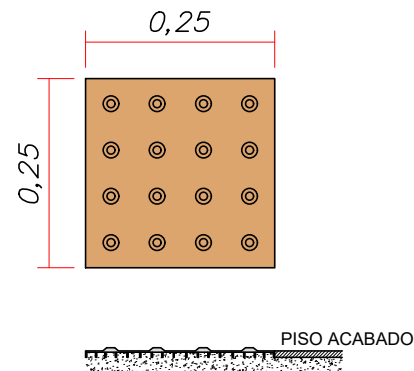


DETALHE  
PISO TÁTIL  
ESCALA 1:10

LEGENDA


- CAÇADA A EXECUTAR
- CAMADA DE ROLAMENTO - A PAVIMENTAR
- RAMPA DE ACESSIBILIDADE

TABELA		
TIPO	ÁREA	QUANT.
PAVIMENTAR	1366,29m²	-
SARJETA	40,40m	-
SARJETÃO	38,40m	-
PERFIL EXTRUSADO	319,75m	18,23m³
CAÇADA	383,70m²	-
FAIXA DE PEDESTRE	44,80m²	-
RAMPA DE ACESSIBILIDADE	-	10un.


- NOTAS:
- PROJETO BÁSICO.
  - CONFERIR MEDIDAS EM OBRA.
  - TODAS AS COTAS ESTÃO EM METROS.
  - AS COTAS REFEREM-SE ÀS MEDIDAS ACABADAS, SALVO QUANDO INDICADO O CONTRÁRIO.
  - AS COTAS PREVALECEM SOBRE O DESENHO.
  - INFORMAÇÕES SUJEITAS A REVISÕES E ALTERAÇÕES.
  - PARA EXECUÇÃO DAS SARJETAS E PAVIMENTAÇÃO, VERIFICAR NÍVEIS E CAIMENTOS NO LOCAL.

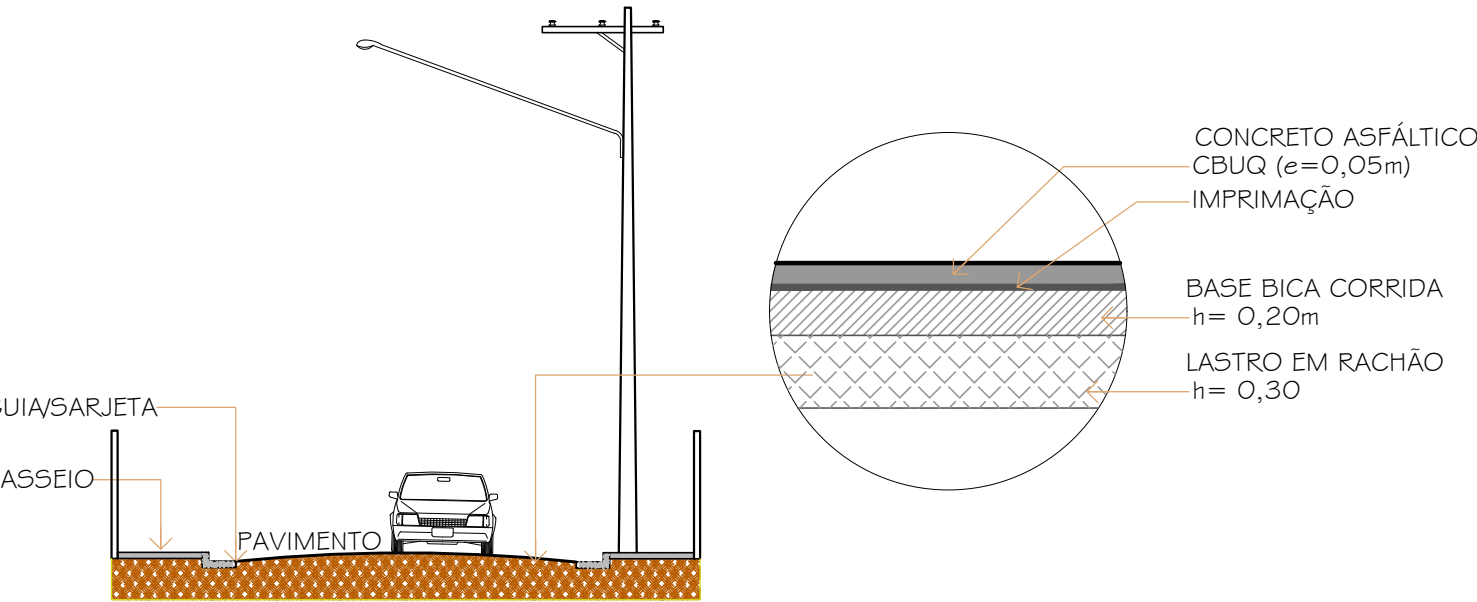

SEÇÃO TÍPICA DO PAVIMENTO  
CORTE ESQUEMÁTICO AA  
ESCALA 1:125

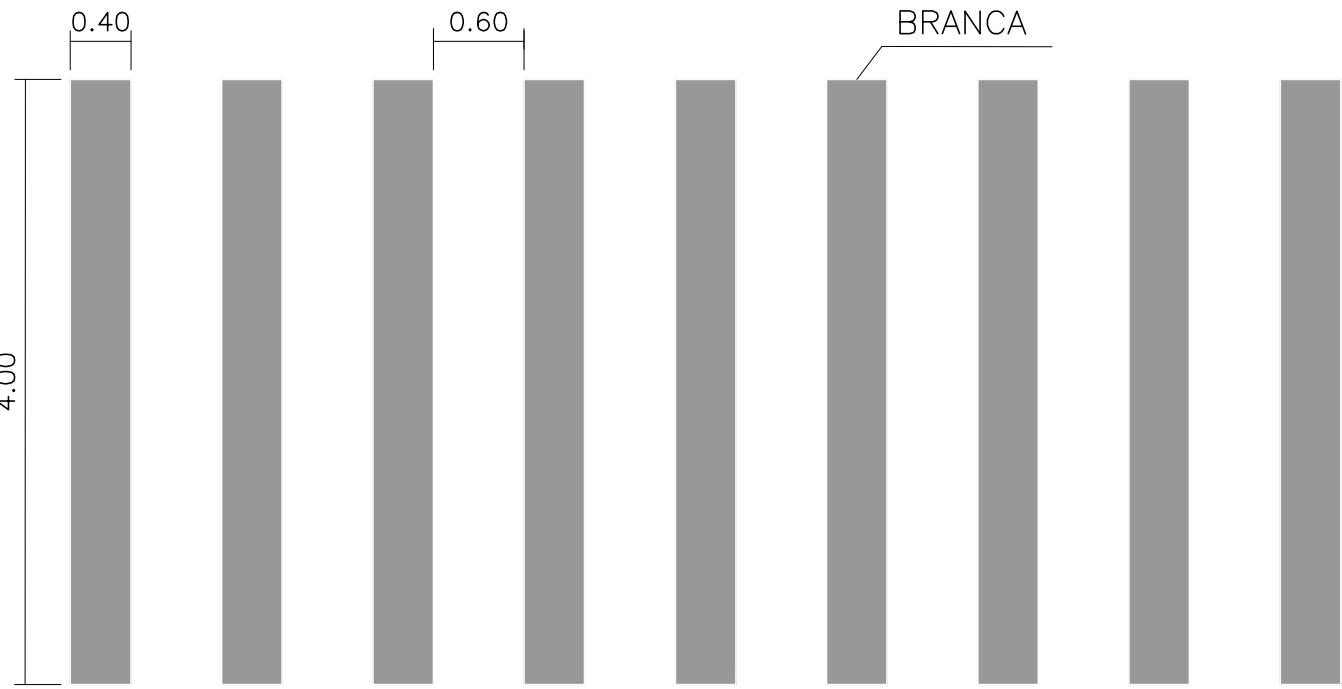

DETALHE  
SINALIZAÇÃO HORIZONTAL - FAIXA DE PEDESTRE  
ESCALA 1:50

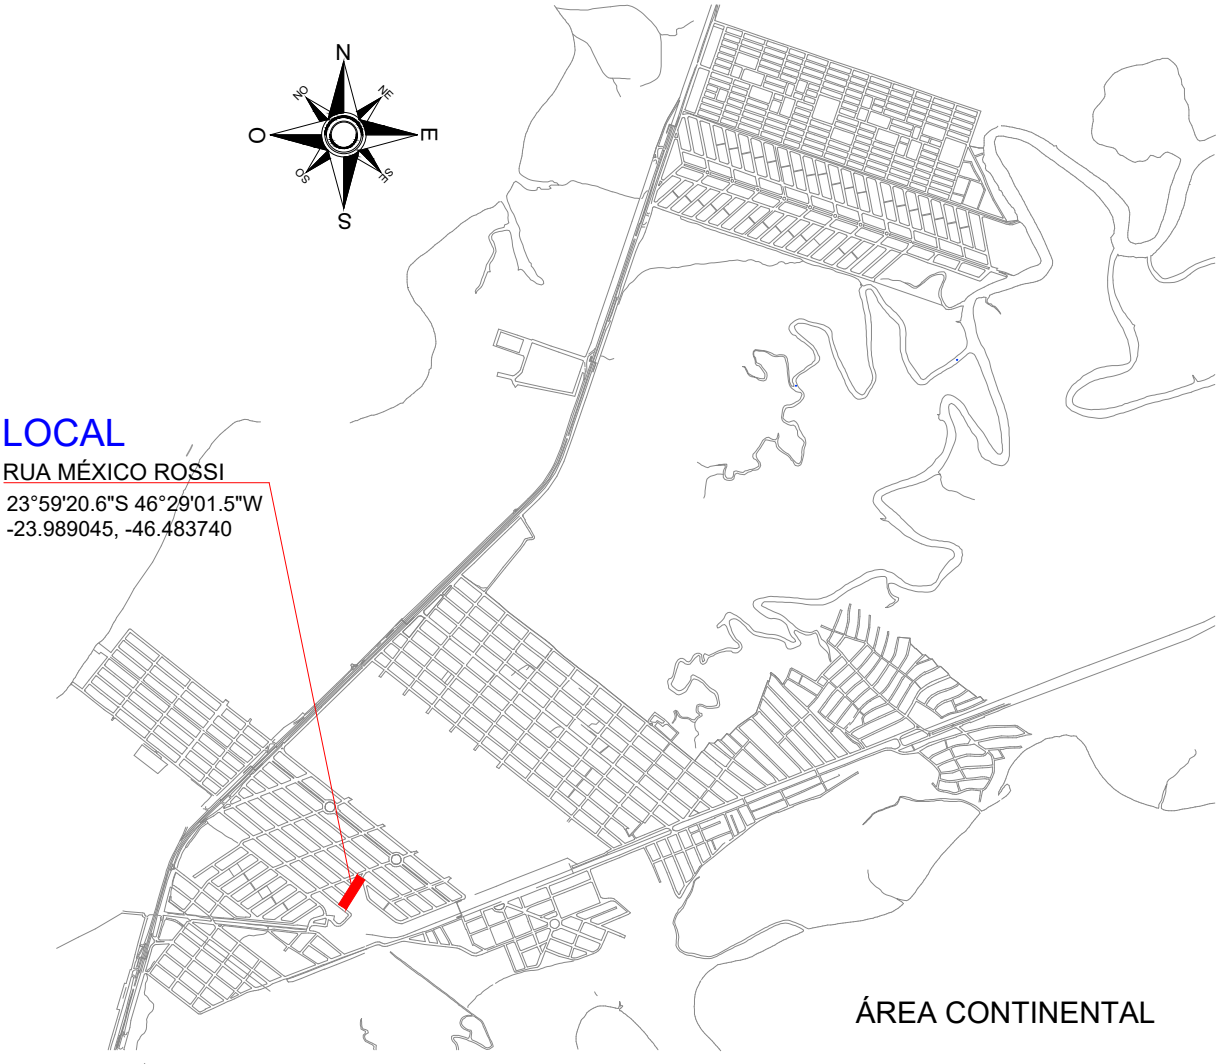

LOCALIZAÇÃO  
MAPA SÃO VICENTE  
SEM ESCALA

03			
02			
01	EMIÇÃO INICIAL	MAR.23	SEDURB
No.	MODIFICAÇÃO	DATA	DESENHO



PREFEITURA MUNICIPAL DE  
SÃO VICENTE

OBRA: PAVIMENTAÇÃO DE VIAS NA ÁREA CONTINENTAL PARQUE DAS BANDEIRAS E JARDIM IRMÃ DOLORES		FOLHA 2/4	
LOCAL: RUA MÉXICO ROSSI	BARRIO: PQ. DAS BANDEIRAS	DATA: MARÇO/2023	Nº PROJETO: -
RESPONSÁVEL TÉCNICO: GUSTAVO SELLERA GODOY CREA 5060991925	ASSINATURA: [Signature]	DESENHO: SEDURB	ESCALA: INDICADA