



A cada nove mourões se coloca um esticador
Distância de 2,00 m entre cada mourão

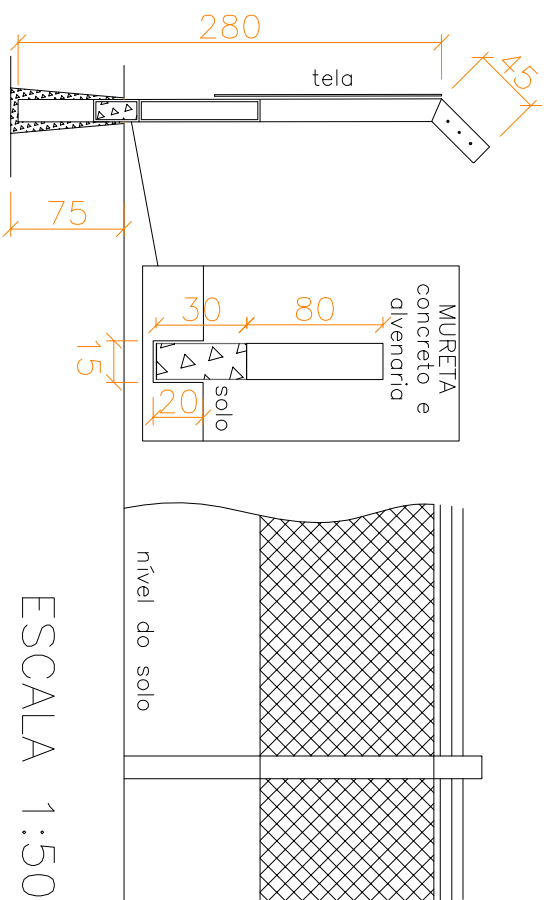

ESCALA 1:50

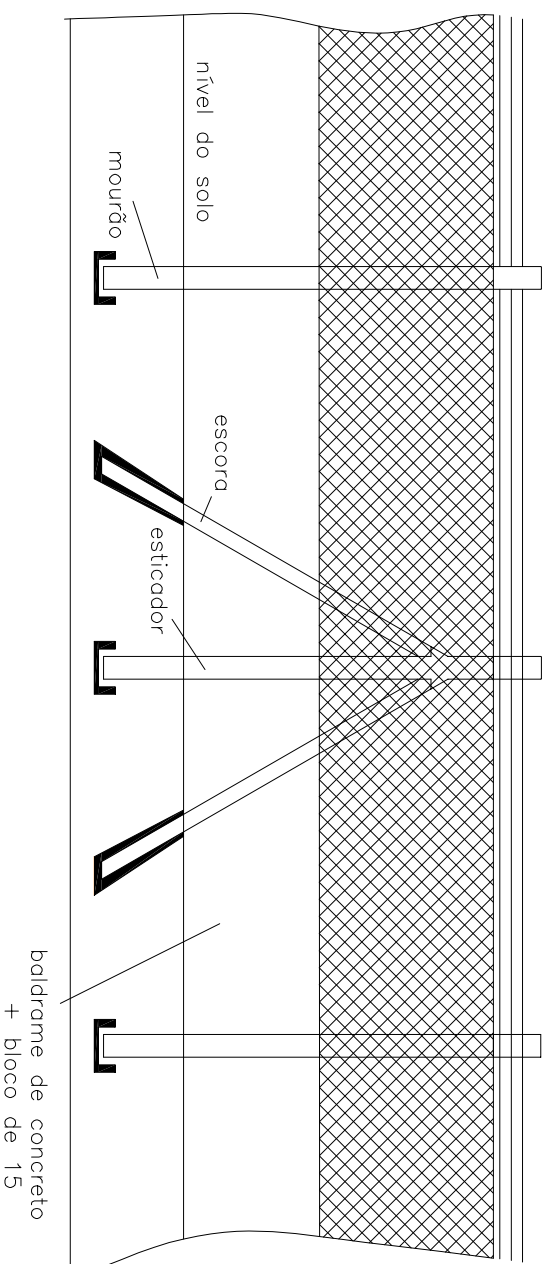

PREFEITURA MUNICIPAL DE SÃO VICENTE

SEHAB

SECRETARIA DE HABITAÇÃO

Local: MUNICÍPIO DE SÃO VICENTE NÚCLEO CAMINHO DAS INDÍAS

Assunto: PROJETO DE MURO DE DIVISÃO

desenho: BEATRIZ OLIVER resp. técnico:

Escala: 1 : 50

data: 03 / 05 / 2017

folha: 01/01