

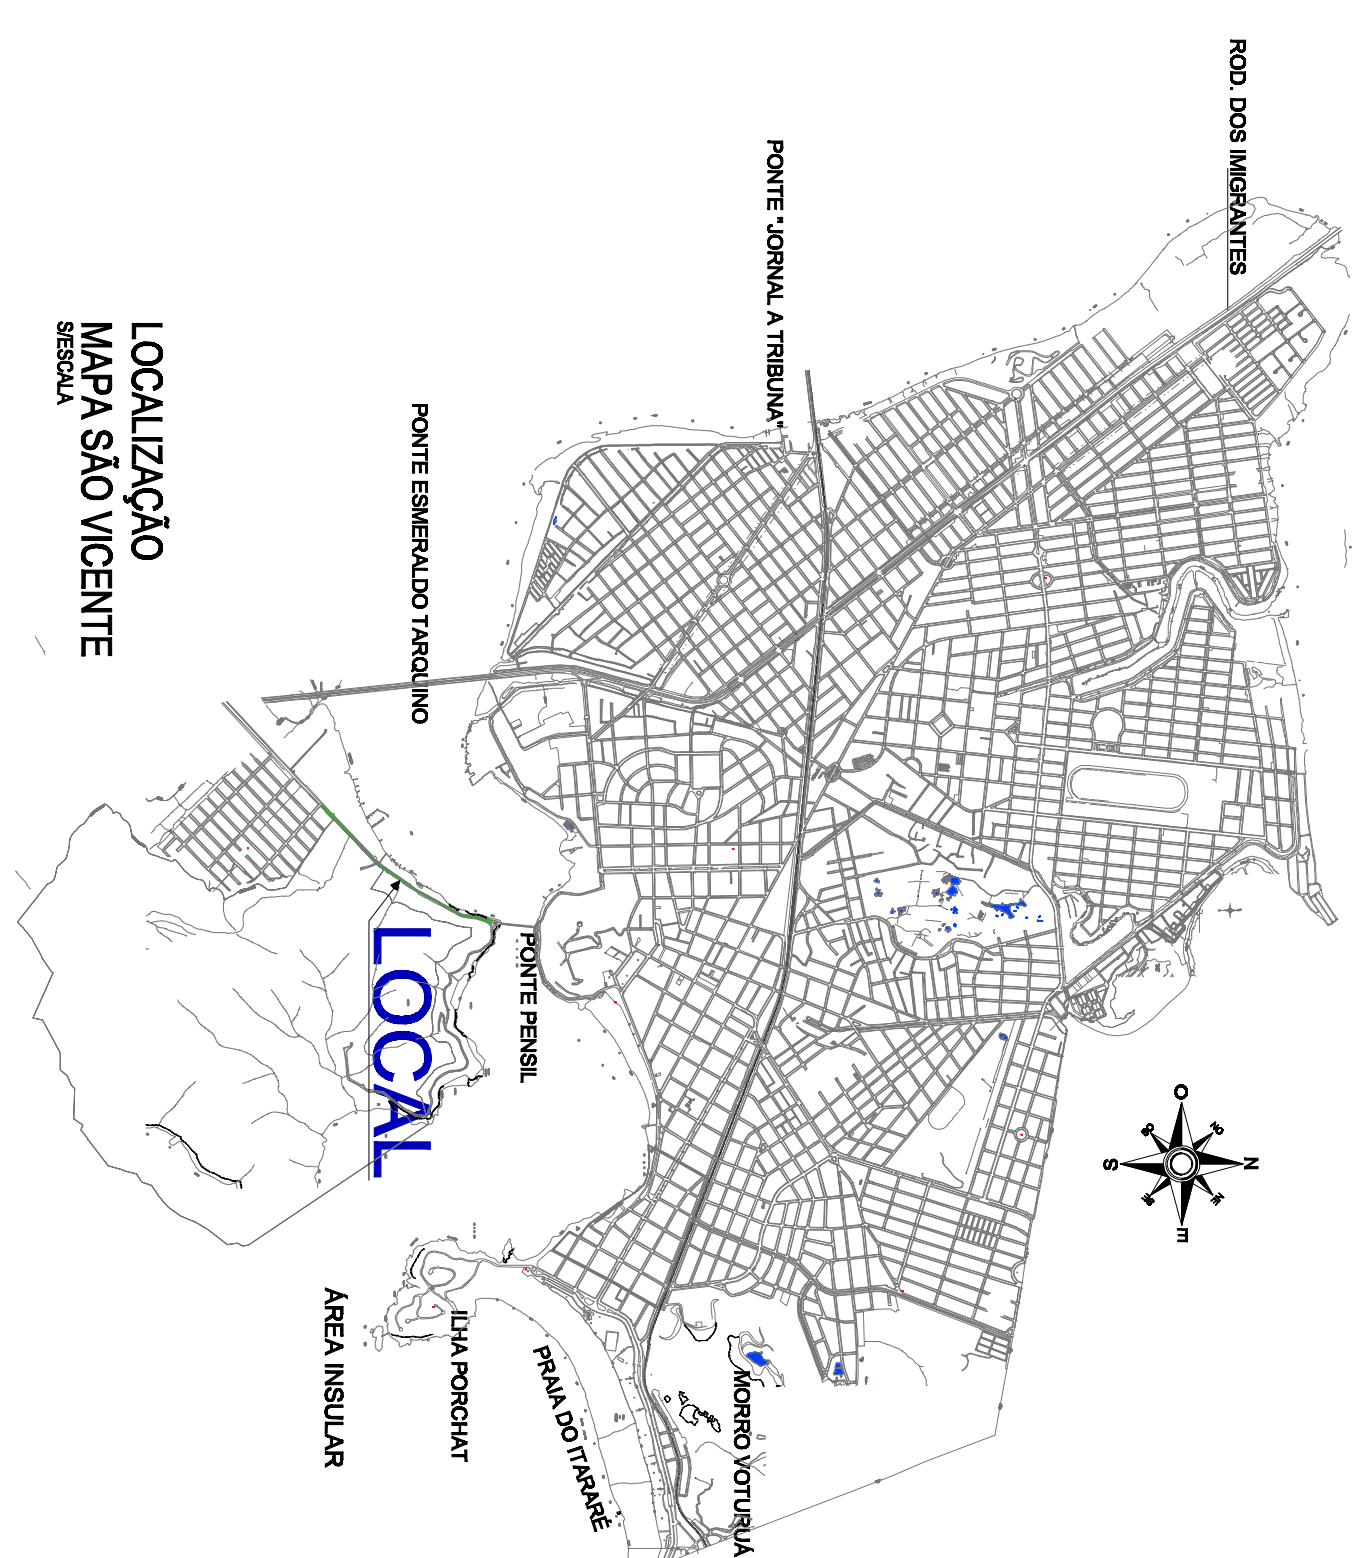
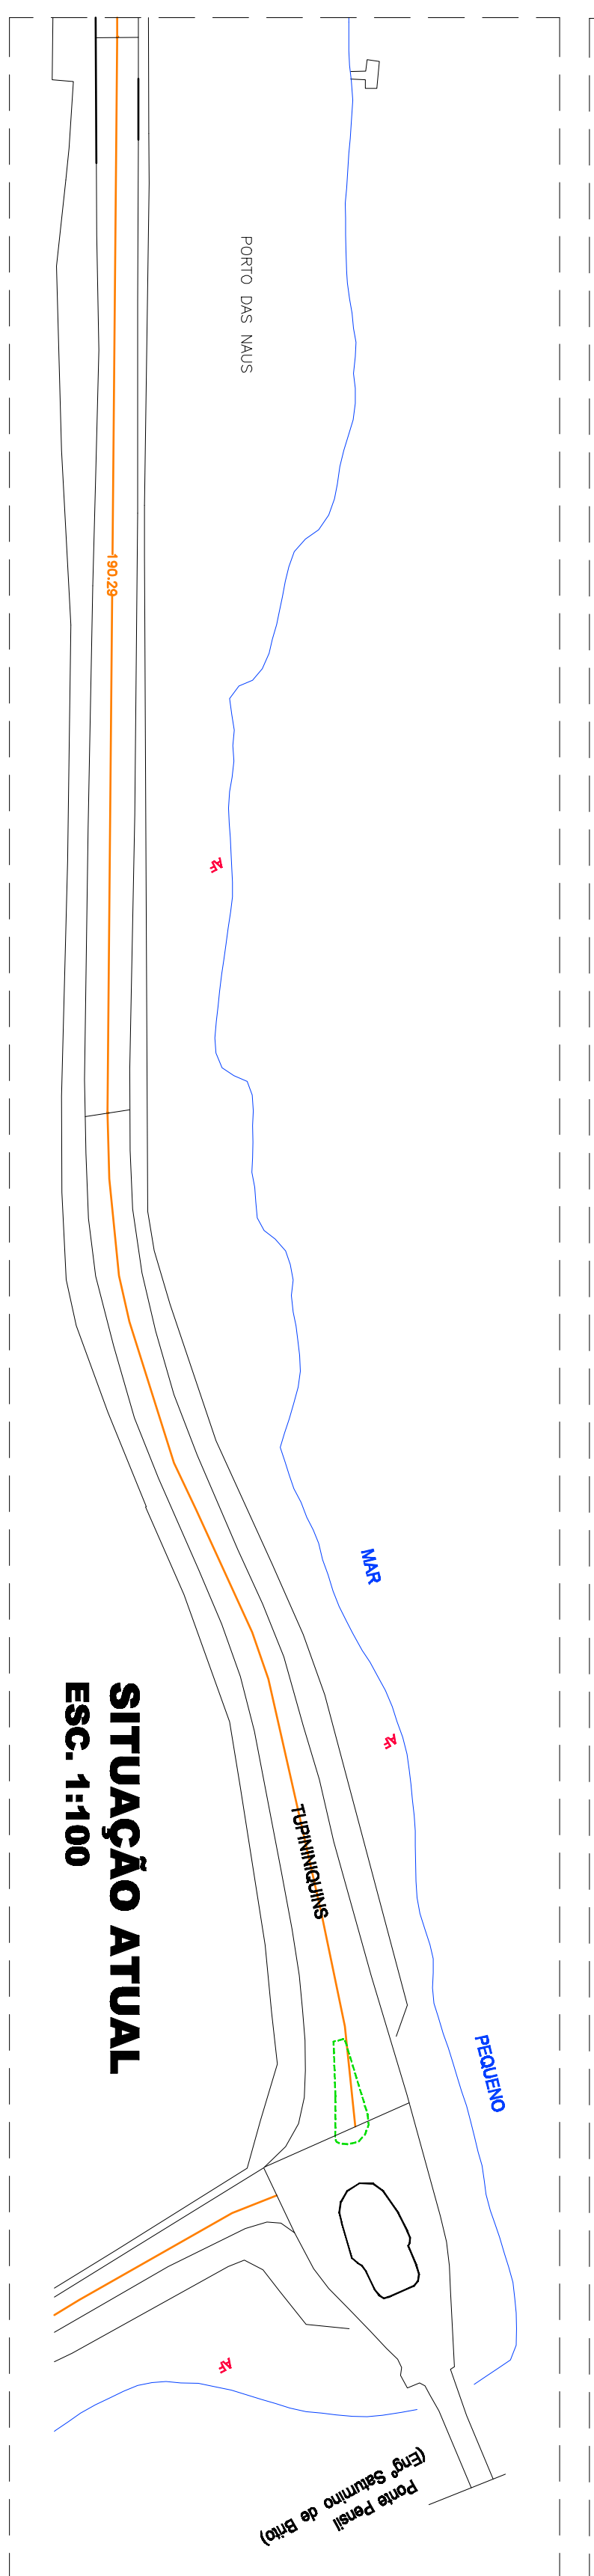
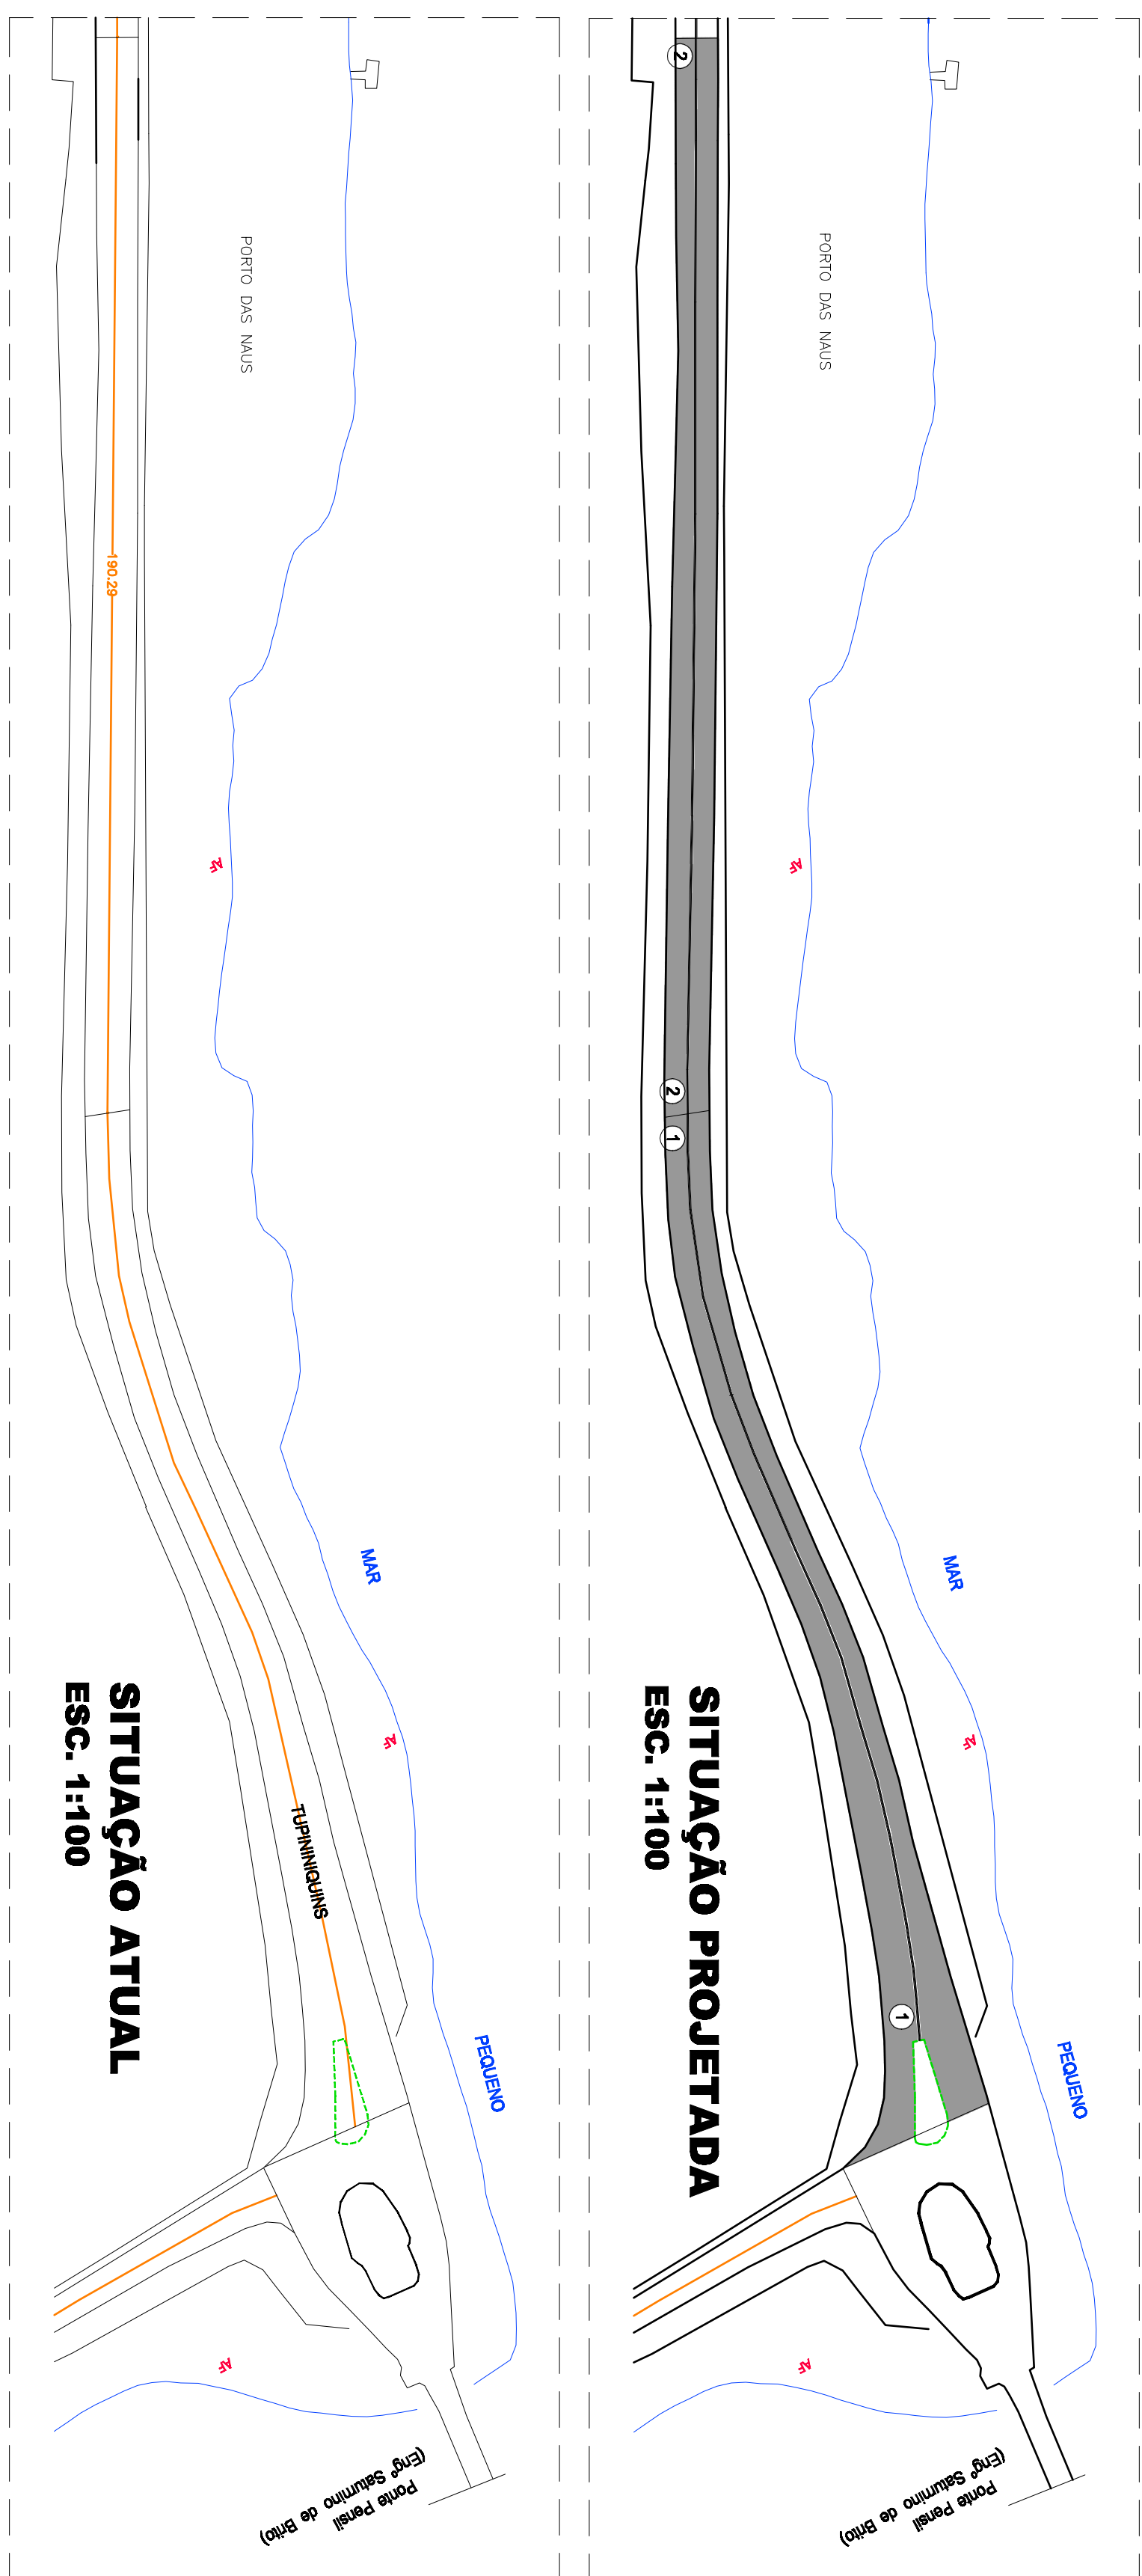
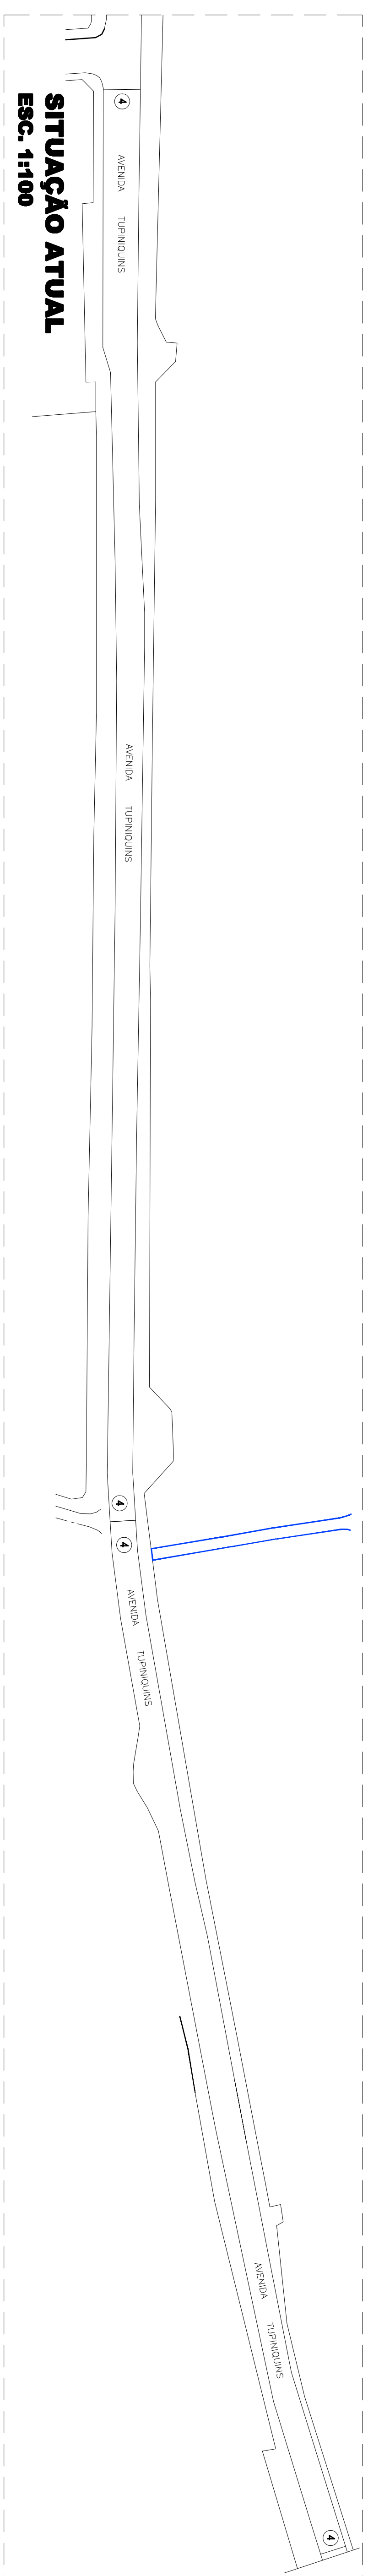
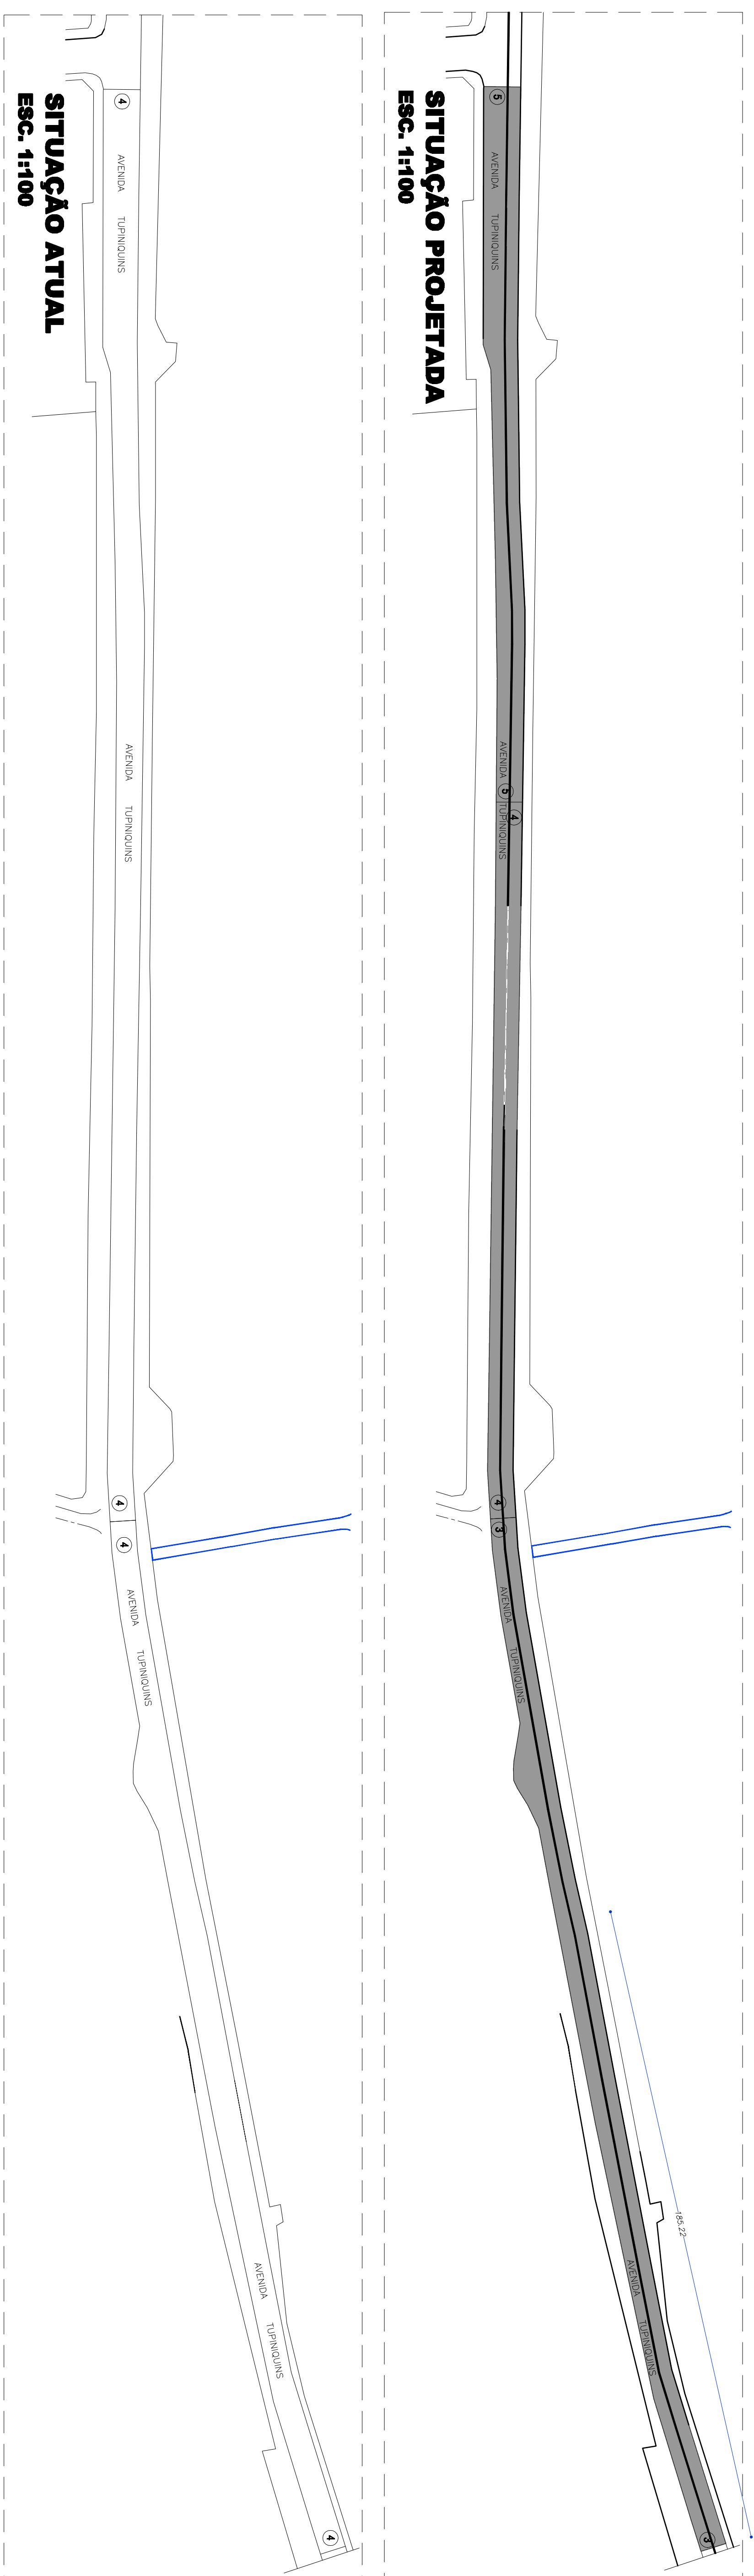


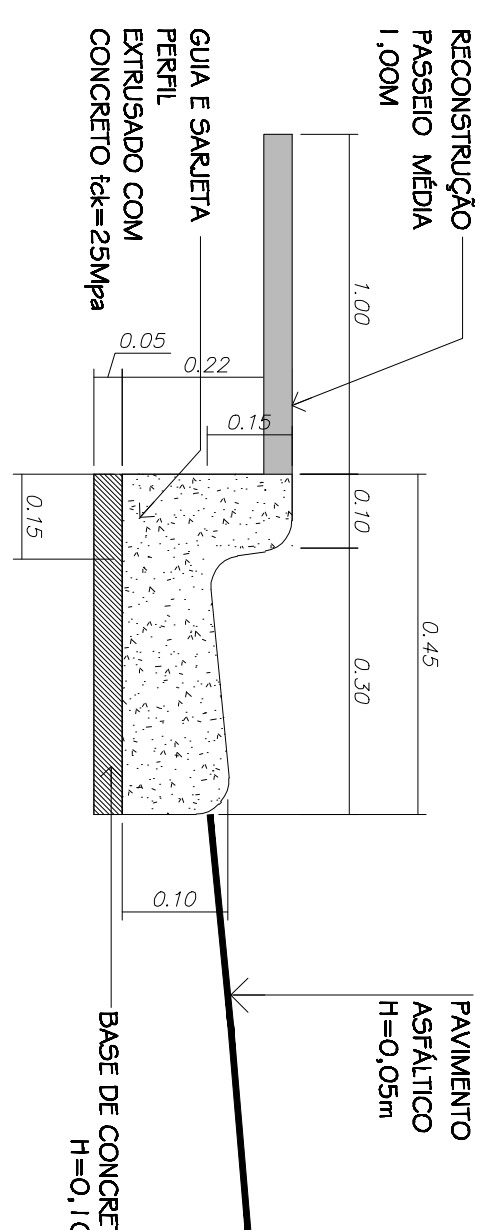

LOCAL	COMPRIMENTO	AREA
TRECHO 1	186,76m	1.616,62m²
TRECHO 2	190,29m	1.455,16m²
TRECHO 3	303,83m	2.576,33m²
TRECHO 4	206,11m	1.506,14m²
TRECHO 5	206,73m	1.842,00m²
TOTAL	1.082,72m	8.996,28m²

LEGENDA
PAVIMENTAÇÃO

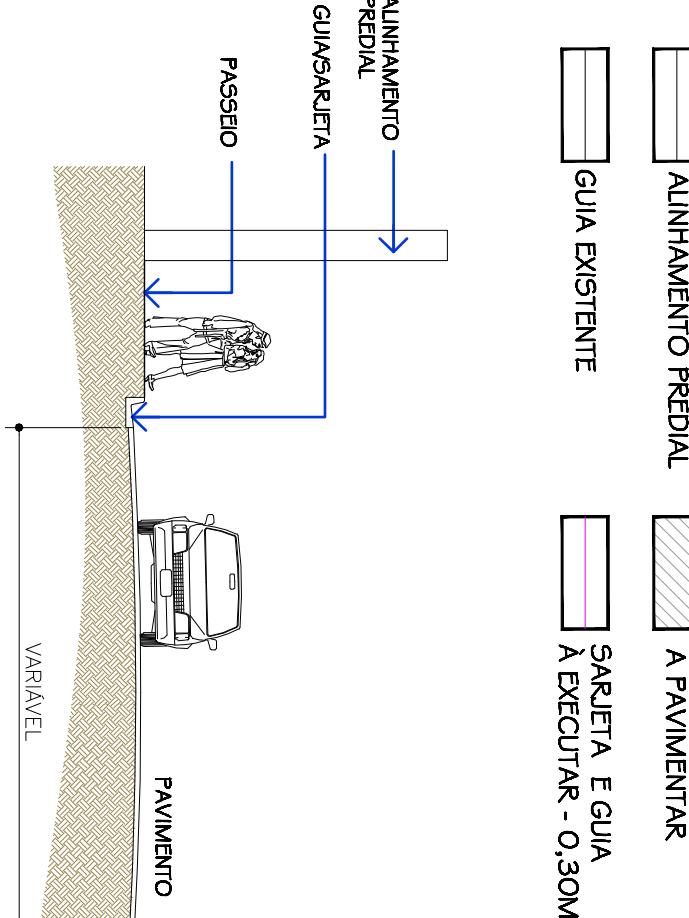

DETALHE
SARJETAS
ESCALA 1:15

01	EMISSÃO INICIAL	MODIFICAÇÃO	DATA	18/07/17	ARG. ANTONIO
					
PREFEITURA MUNICIPAL DE SÃO VICENTE					
ORDEM: URBANIZAÇÃO DA AVENIDA TIPIQUINS		FOLHA Nº			
ASSOCIAÇÃO: PAVIMENTAÇÃO ASFALTICA		UNICA			
REPRESENTANTE: 		LOCAL: Japuí			
DATA: 02/08/2017		Nº: 158/17			
TERMO:		TÍTULO:			
ARG. ANTONIO		INDICAÇÃO:			
					

