




FACHADA 1 - PRINCIPAL
ESCALA: 1/25

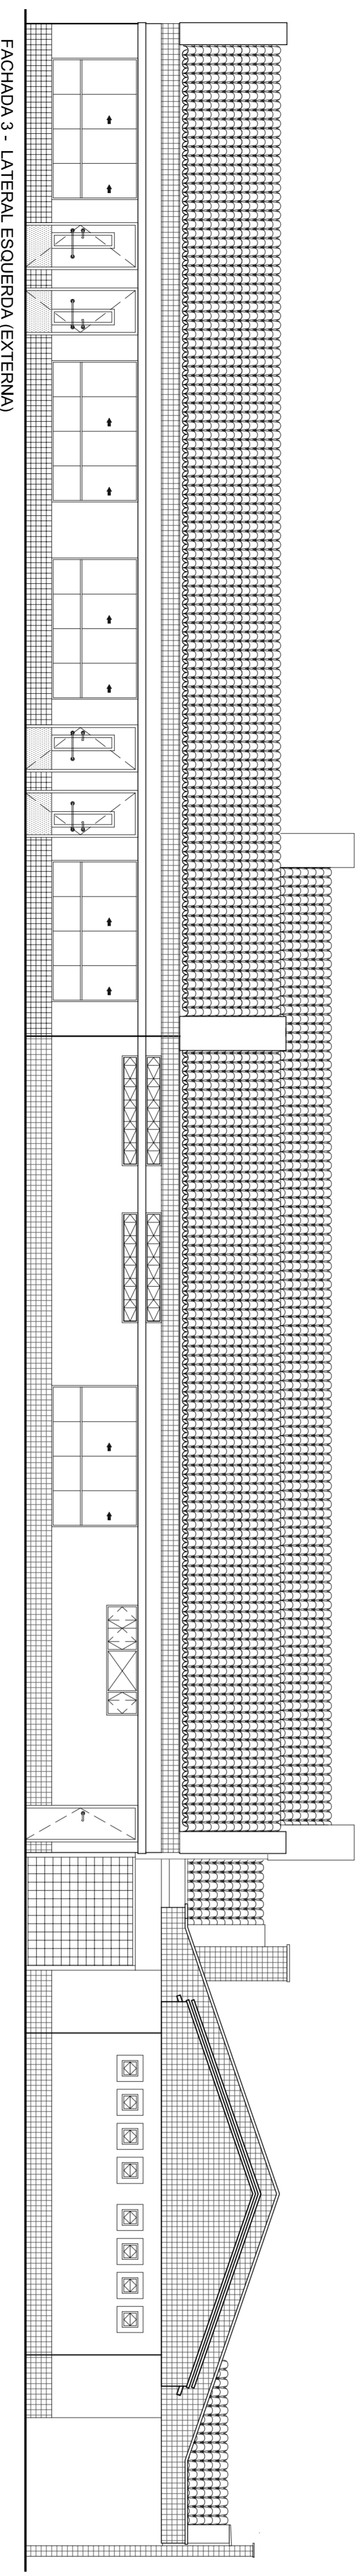


FACHADA 3 - LATERAL ESQUERDA (EXTERNA)
ESCALA: 1/25

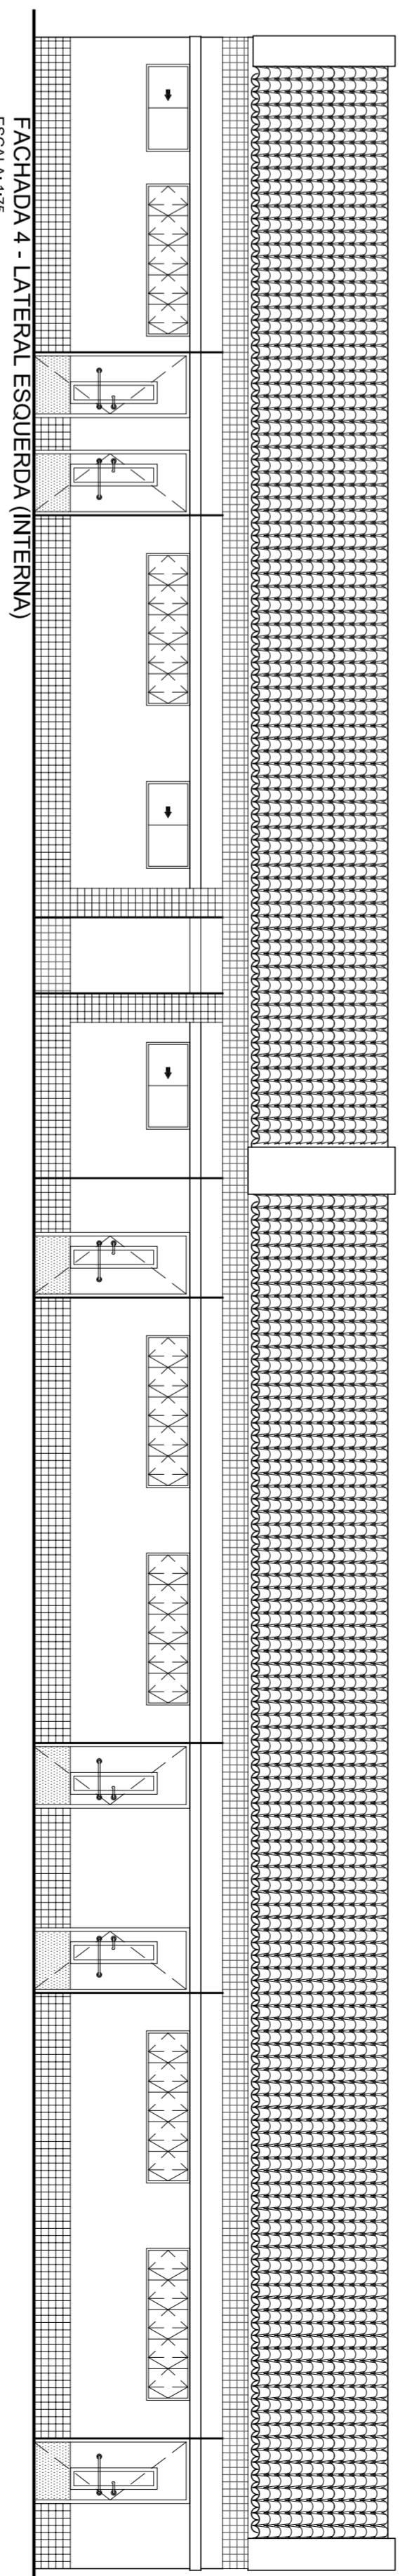

FACHADA 4 - LATERAL ESQUERDA (INTERNA)
ESCALA: 1/25

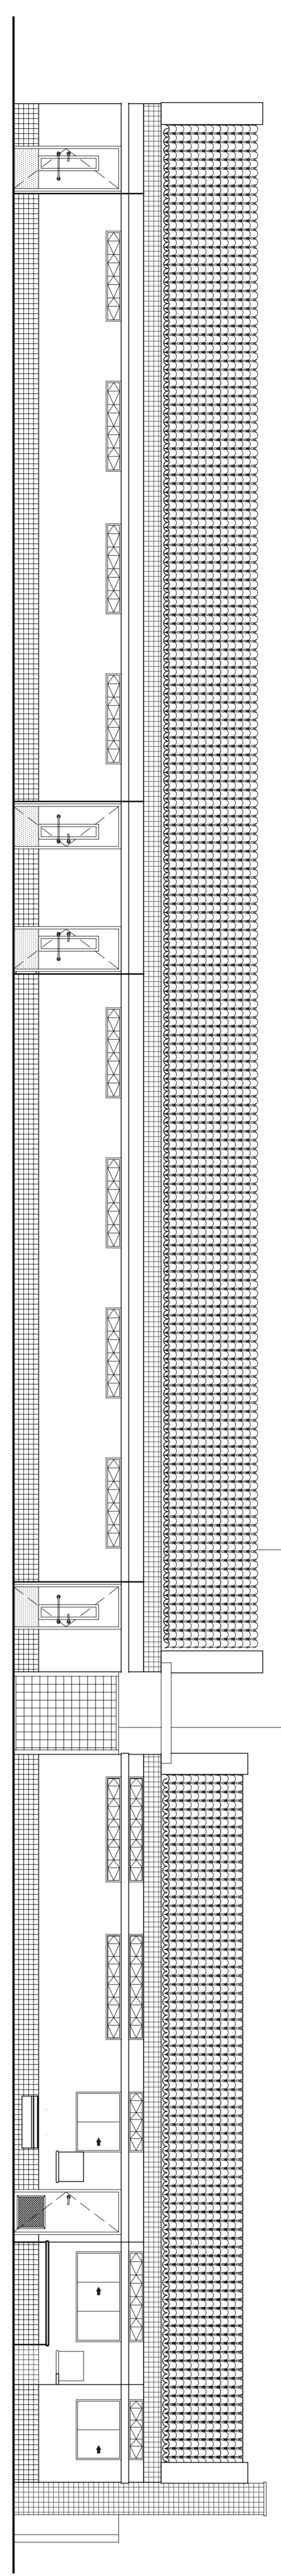

FACHADA 5 - LATERAL DIREITA (INTERNA)
ESCALA: 1/25

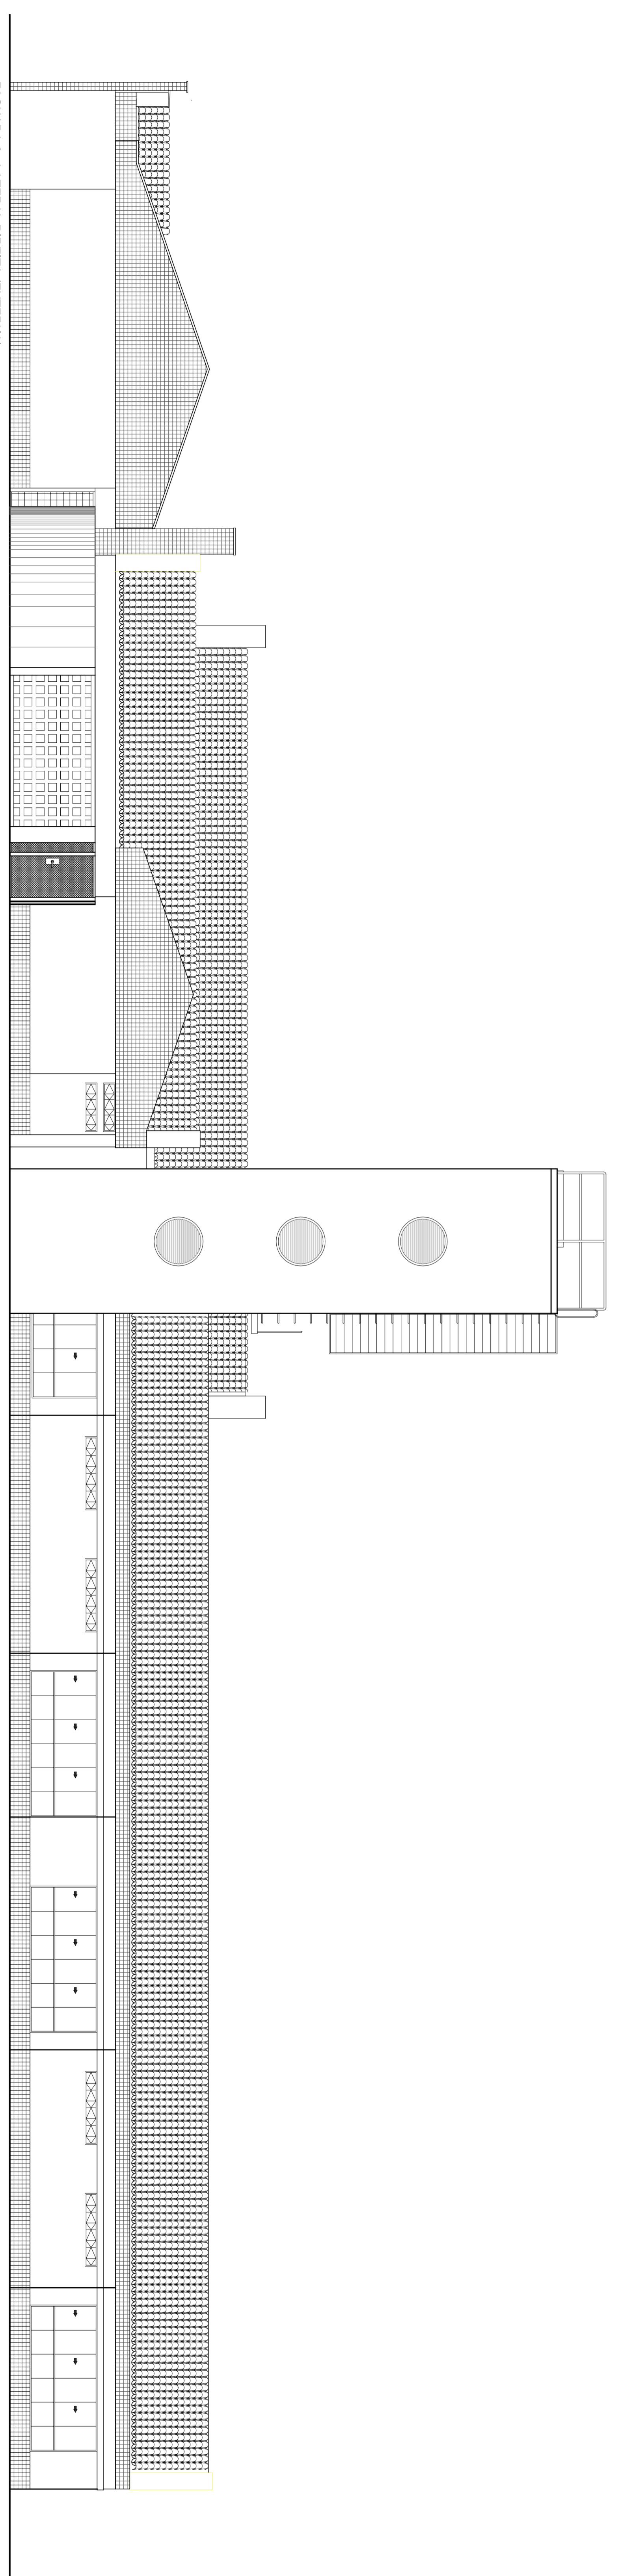

FACHADA 6 - LATERAL DIREITA (EXTERNA)
ESCALA: 1/25

DI	01	MAPA NACIONAL	PROPOSTA	ALU	18	MAPA	18
NO				DATA	ESCALA	PROJ	
REQUISIÇÃO DE OBRAS PROPOSTA TIPO B							
ELEVADORES							
RUA MANOEL CAVALCANTE DE SOUZA							
MUNICÍPIO							
JULHO 2018							
18-18							
1:25							

PREFEITURA MUNICIPAL DE SÃO VICENTE

PROJETOS ESPECIAIS

SEPES

SECRETARIA DE Planejamento Educacional