



PLANTA TRECHO 1
esc.: 1:500

PLANTA TRECHO 2
esc.: 1:500

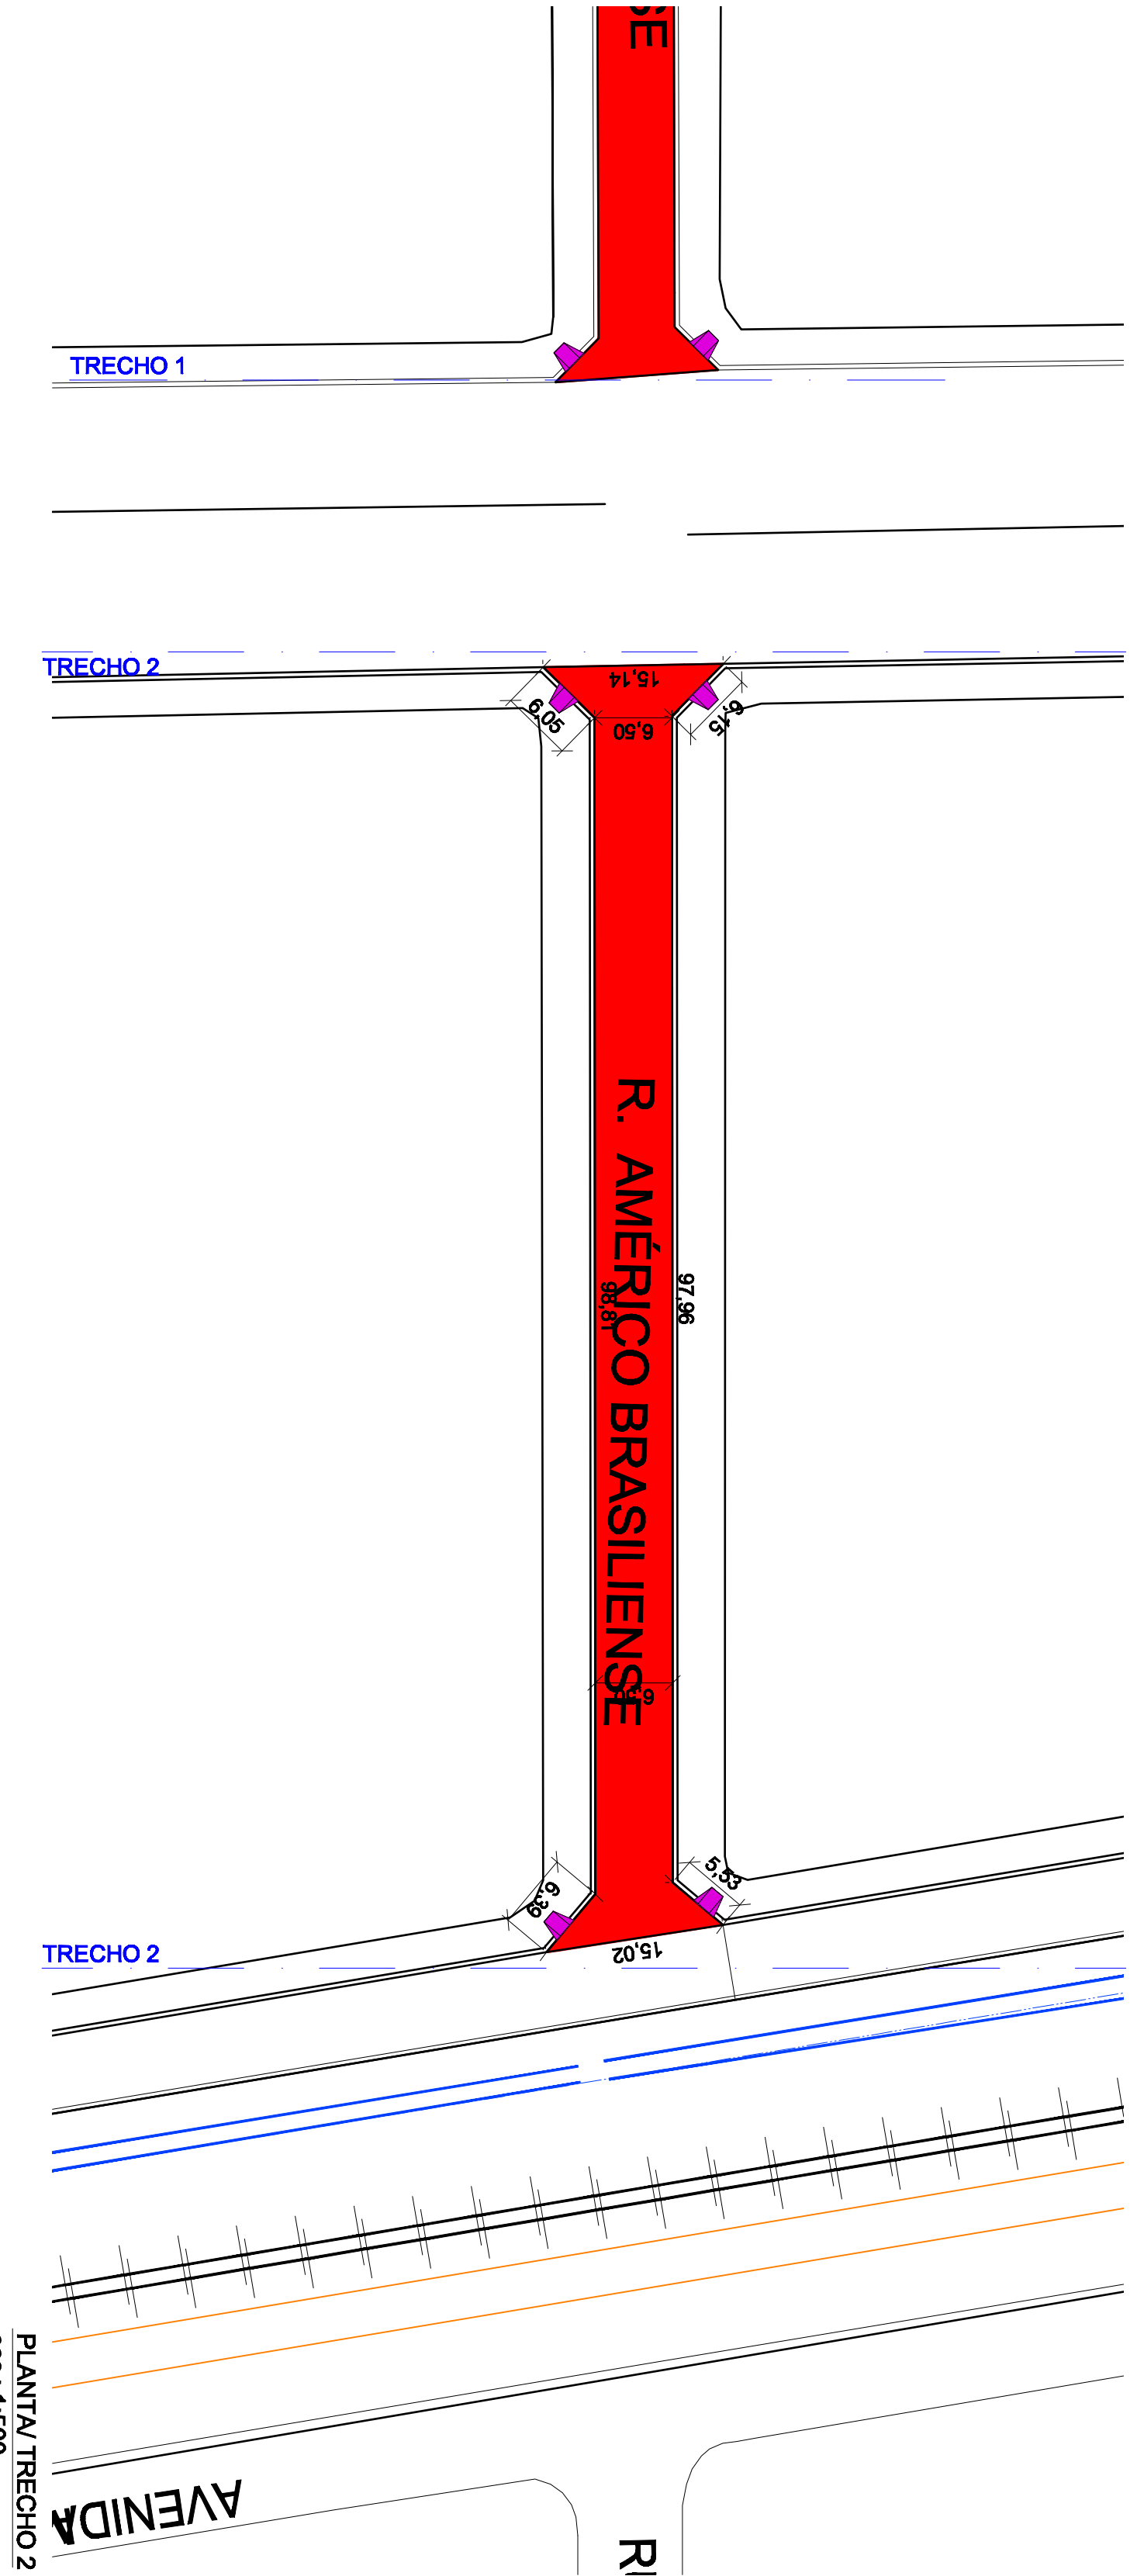


PLANTA TRECHO 1
esc.: 1:500

PLANTA TRECHO 2
esc.: 1:500

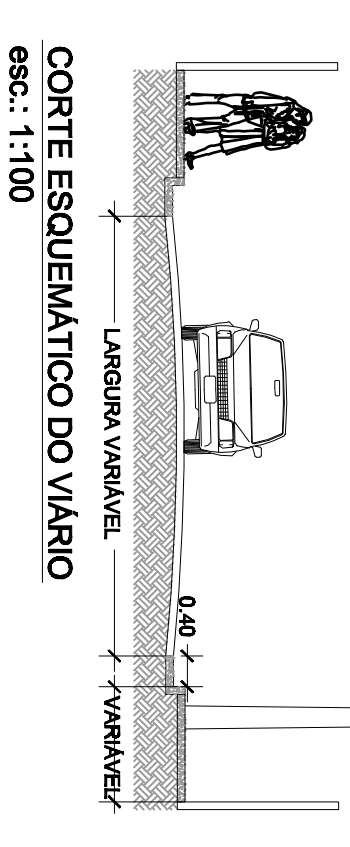


CORTE ESQUEMÁTICO DO VÁRIO
esc.: 1:100

DETALHE PISO PODOTÁTIL
esc.: 1:10

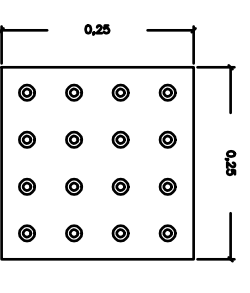

DETALHE RAMPAS DE ACESSO
esc.: 1:50

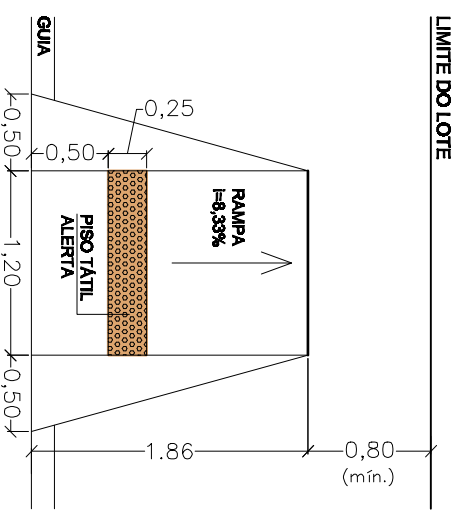

- LEGENDA:
- DRENAGEM A EXECUTAR
 - DRENAGEM EXISTENTE
 - PV
 - BOCA DE LOBO
 - ALINHAMENTO PREDIAL
 - GUIA EXISTENTE
 - SARILETA EXISTENTE
 - SARILETA EXECUTADA
 - RAMPA ACESSÍVEL A LOTAR
 - RAMPA ACESSÍVEL EXECUTADO
 - ÁREA DE RECAPEAMENTO A LOTAR
 - ÁREA DE RECAPEAMENTO EXECUTADA

QUADRO DE SERVIÇOS					
ITEM	DESCRIÇÃO	un.	m	unid.	
4	SERVIÇOS DE DEMOLIÇÃO E PREPARAÇÃO	VER PLANILHA			
4	RECAPEAMENTO ASFALTICO	VER PLANILHA			
4	ACESSIBILIDADE	VER PLANILHA			

No.	MODIFICAÇÃO	DATA	DESENHO
03	REPROGRAFIAÇÃO FINAL	JUN/19	ENG. GUSTAVO GOODY
02	REPROGRAFIAÇÃO	04/04/18	ARQ. ANDREA JACOB
01	EMISSÃO INICIAL	29/09/15	ARQ. ANDREA JACOB



PREFEITURA MUNICIPAL DE
SÃO VICENTE



OBRA: RECAPEAMENTO DE VÁRIAS RUAS DO CENTRO - 335249-70/10

LOCAL: 15, RUA AMÉRICO BRASILIENSE

BARRO: CENTRO

DATA: ABRIL/2018

RESP. TÉCNICO DO CONTEÚDO: ARQ. ANDREA JACOB

FOLHA: 4/5

Nº PROJETO: 138-10

ESCALA: 1:2500

SECRETARIA DE PROJETOS ESPECIAIS

SEPES
Secretaria de Projetos Especiais