



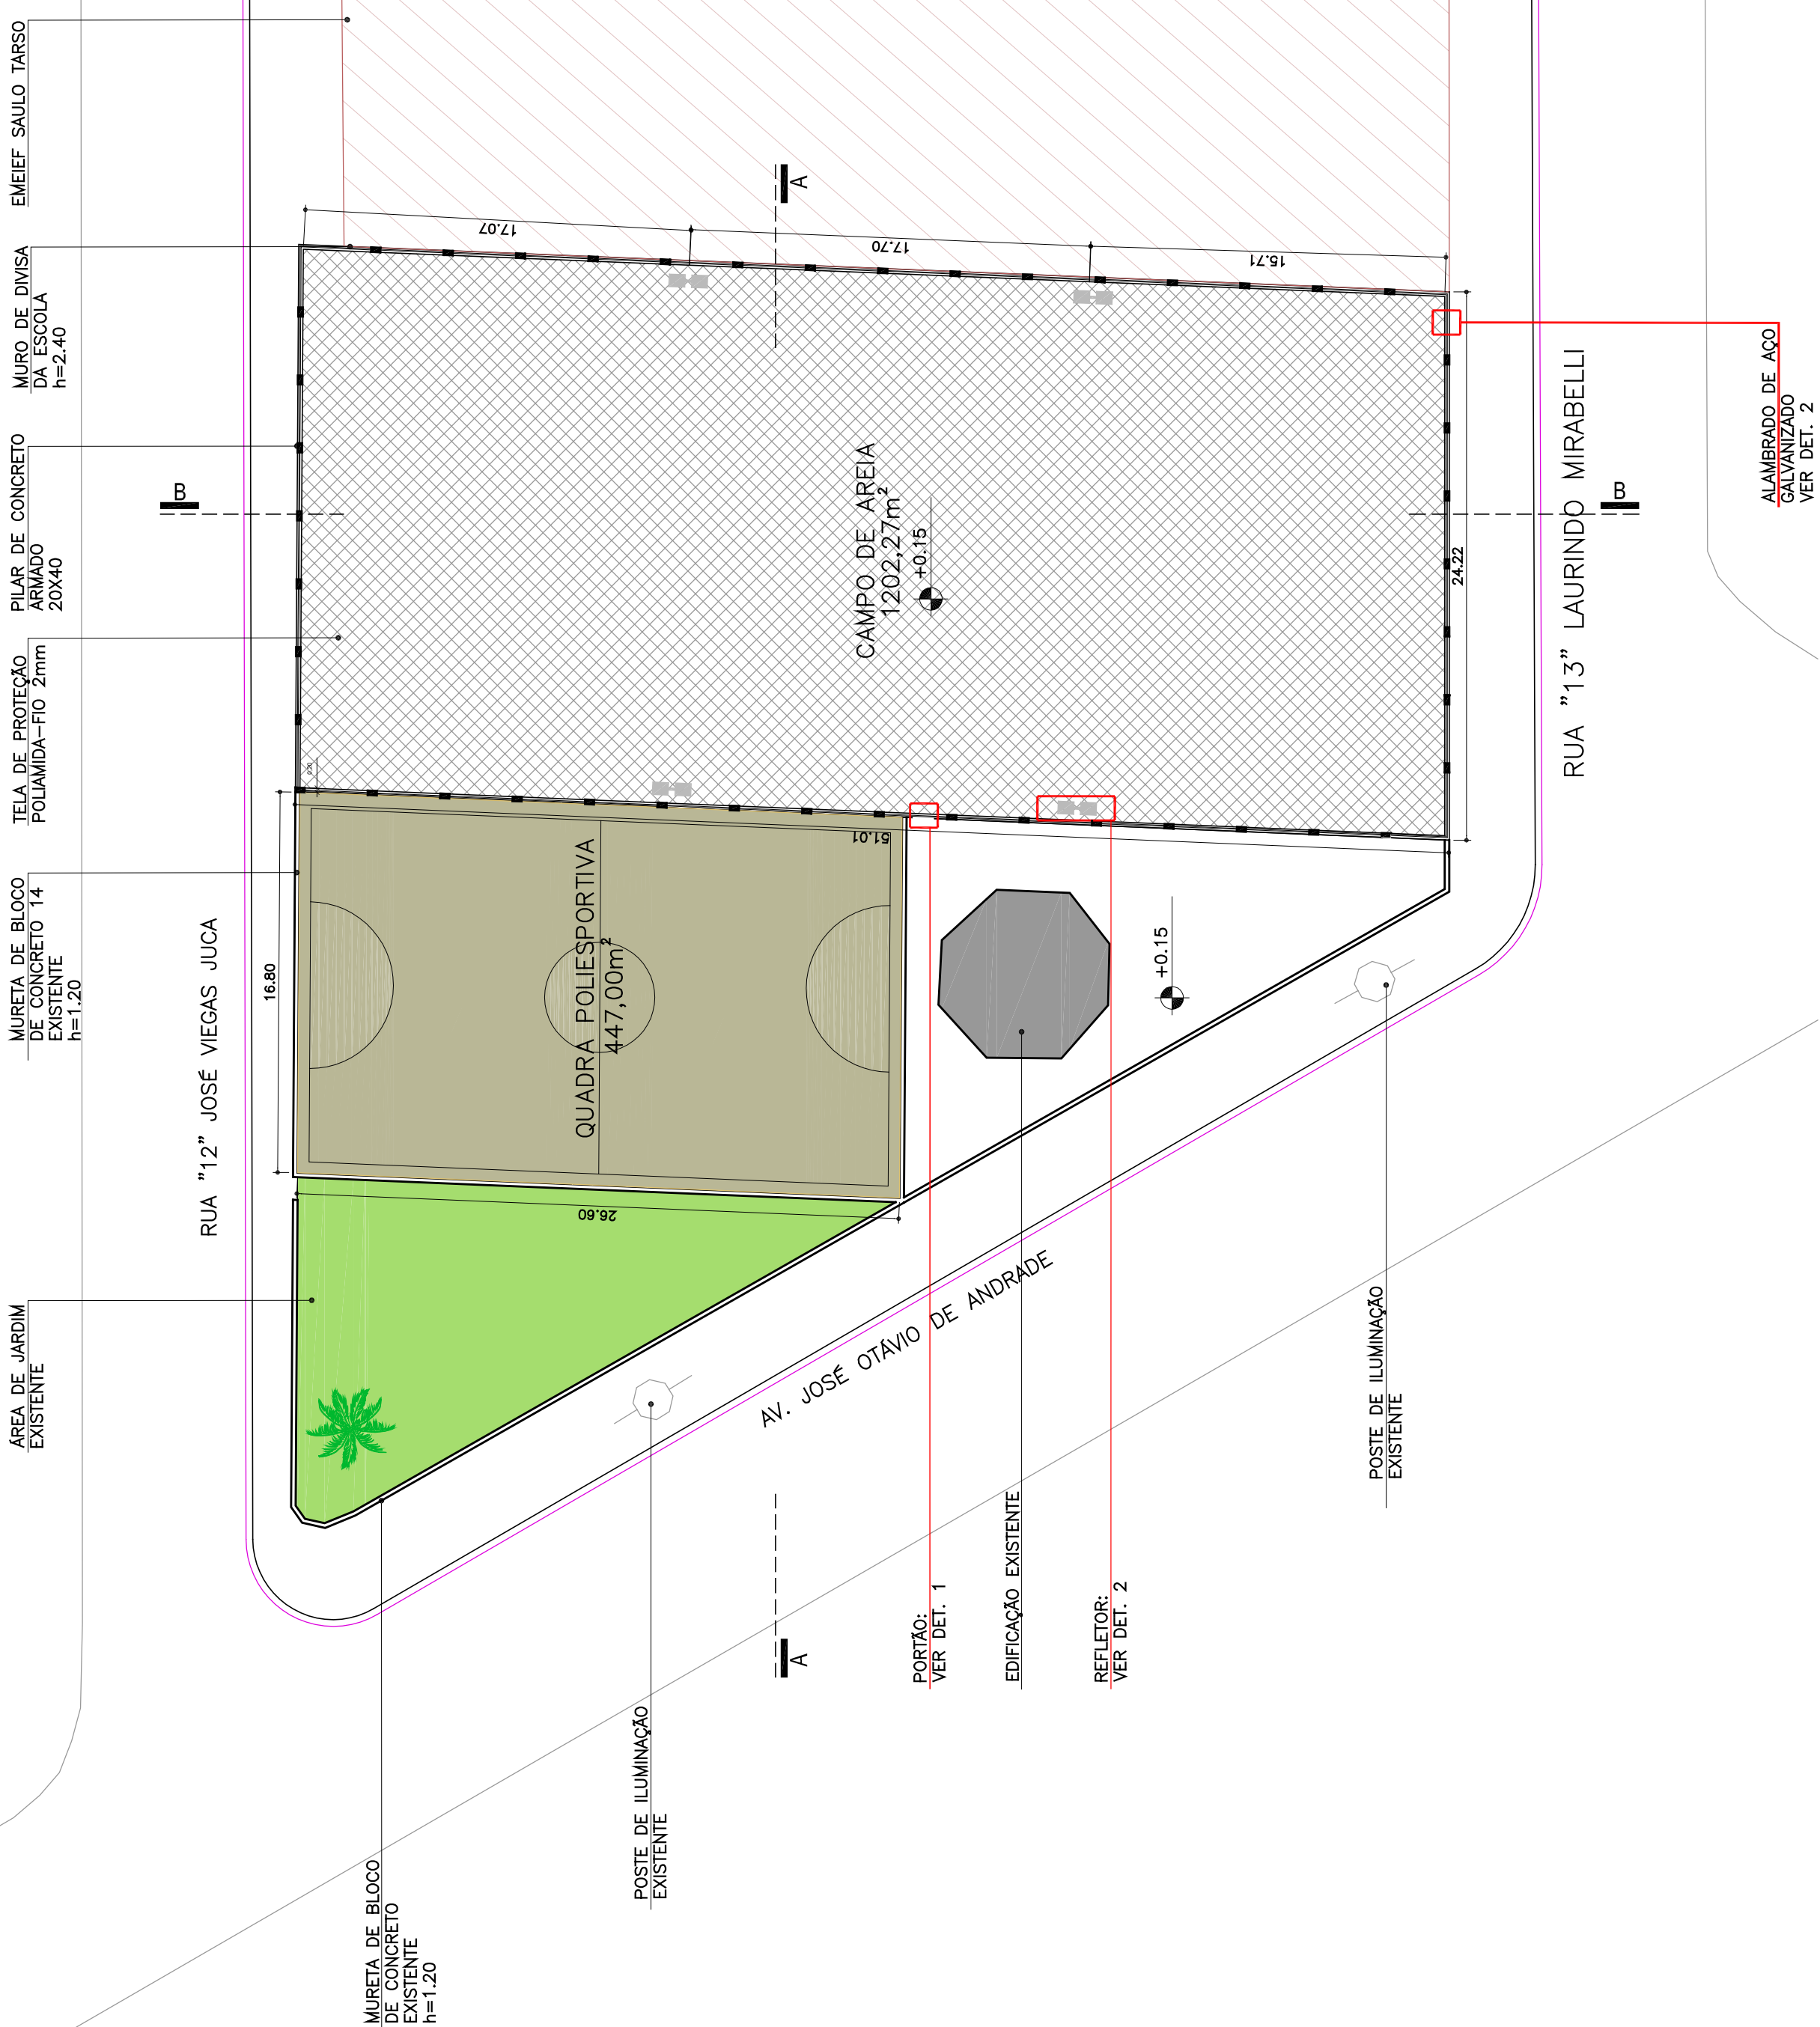


IMPLANTAÇÃO
CAMPO DE AREIA
1:250

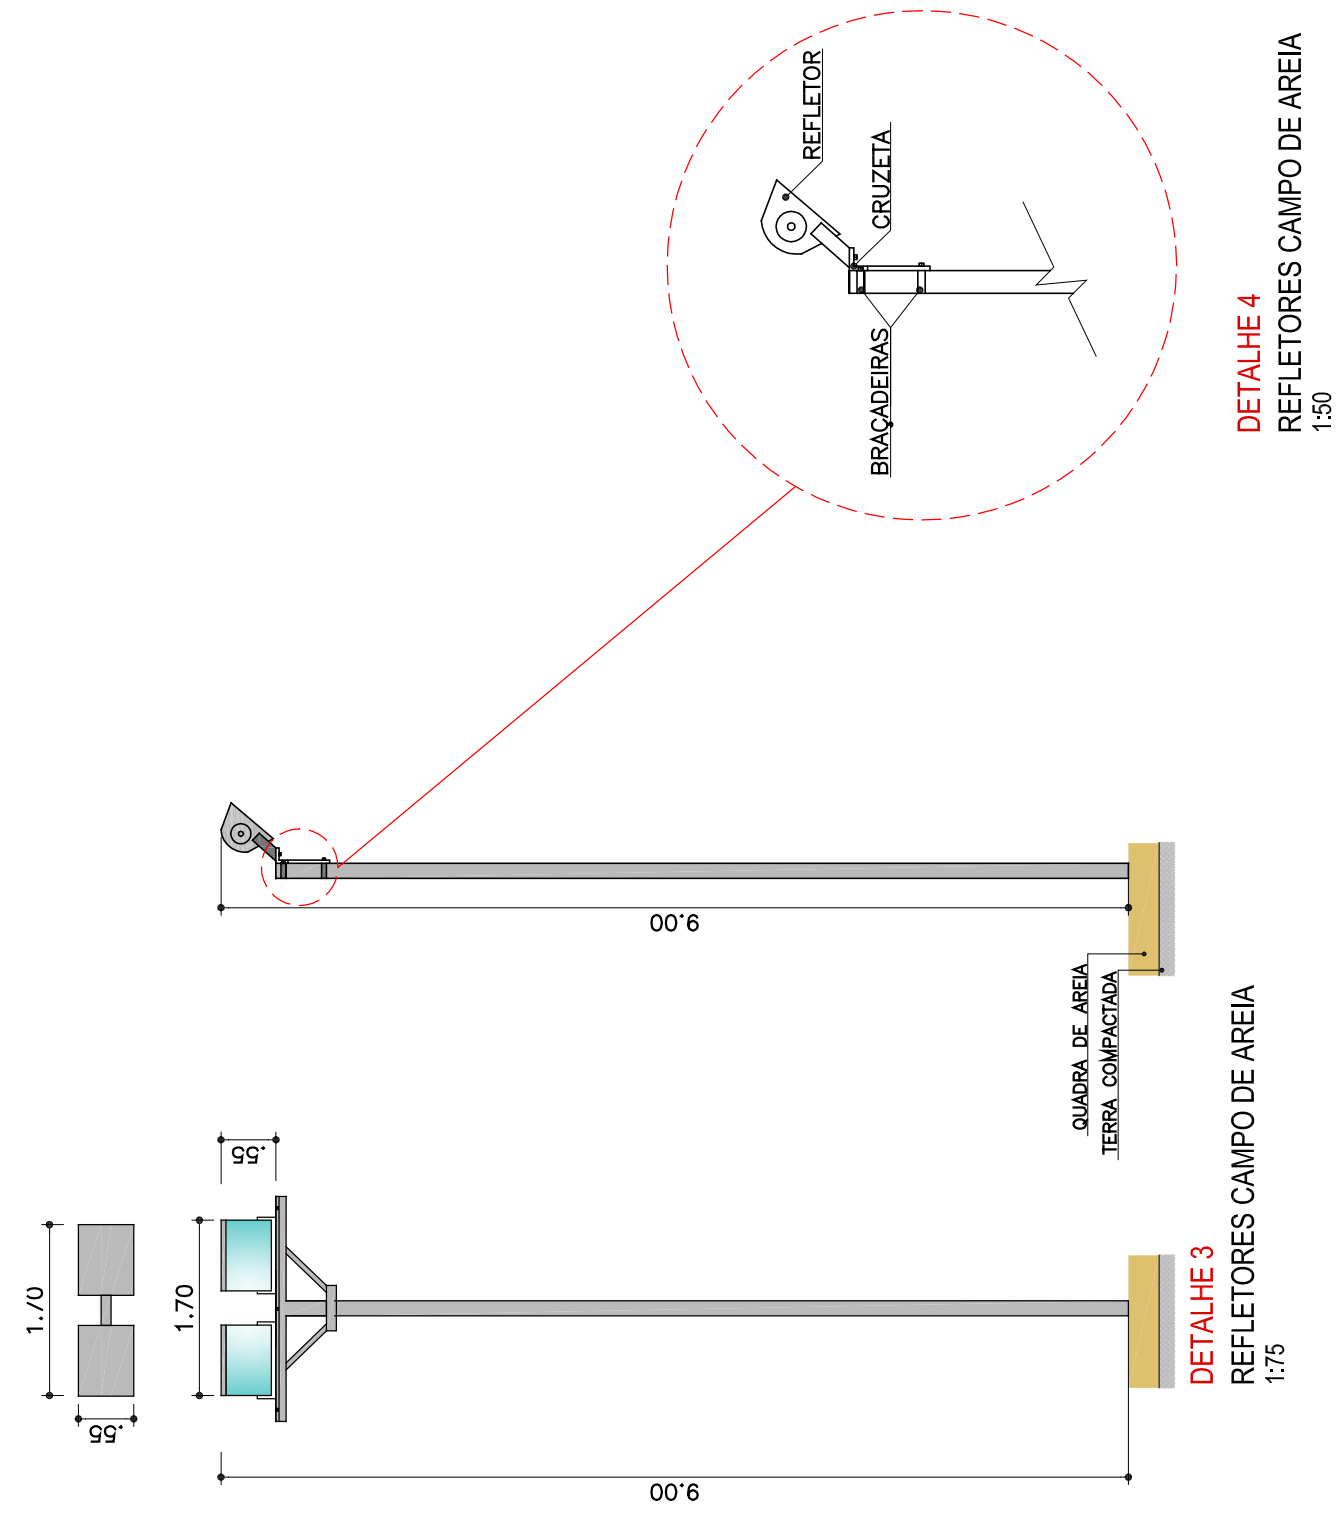

DETALHE 4
REFLETORES CAMPO DE AREIA
1:50


DETALHE 3
REFLETORES CAMPO DE AREIA
1:75

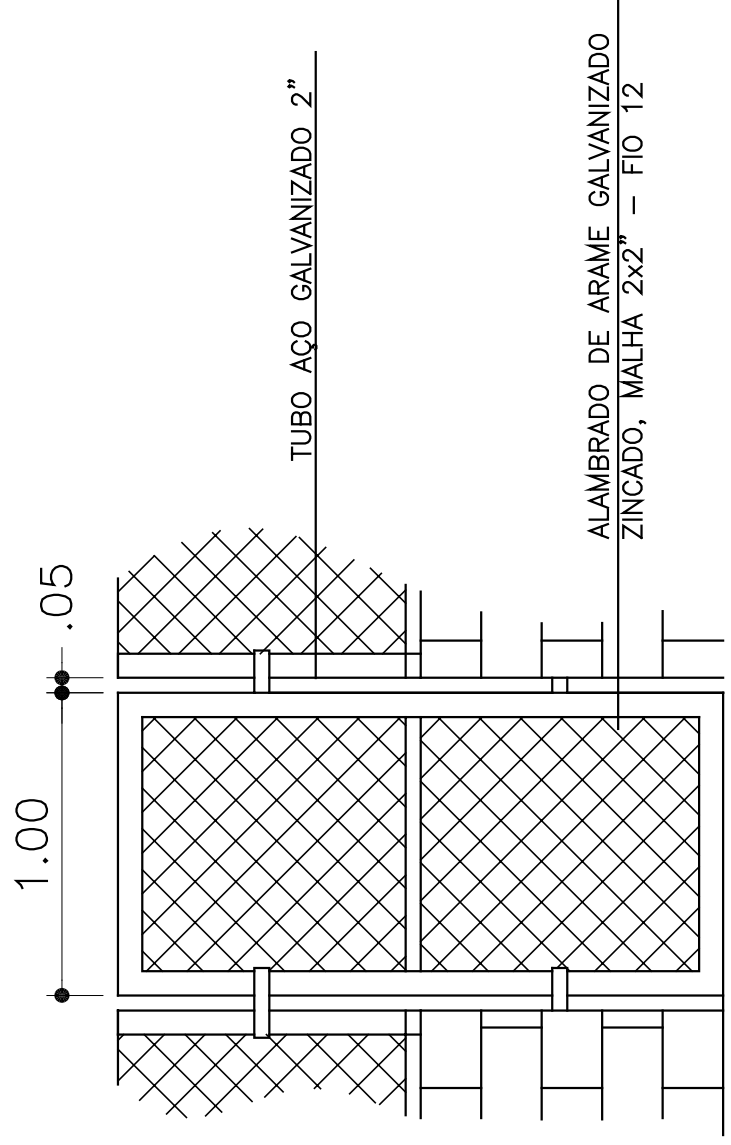


DETALHE 1
PORTÃO CAMPO DE AREIA
1:25



DETALHE 2
ALAMBRADO SOBRE MURETA EXISTENTE
1:50

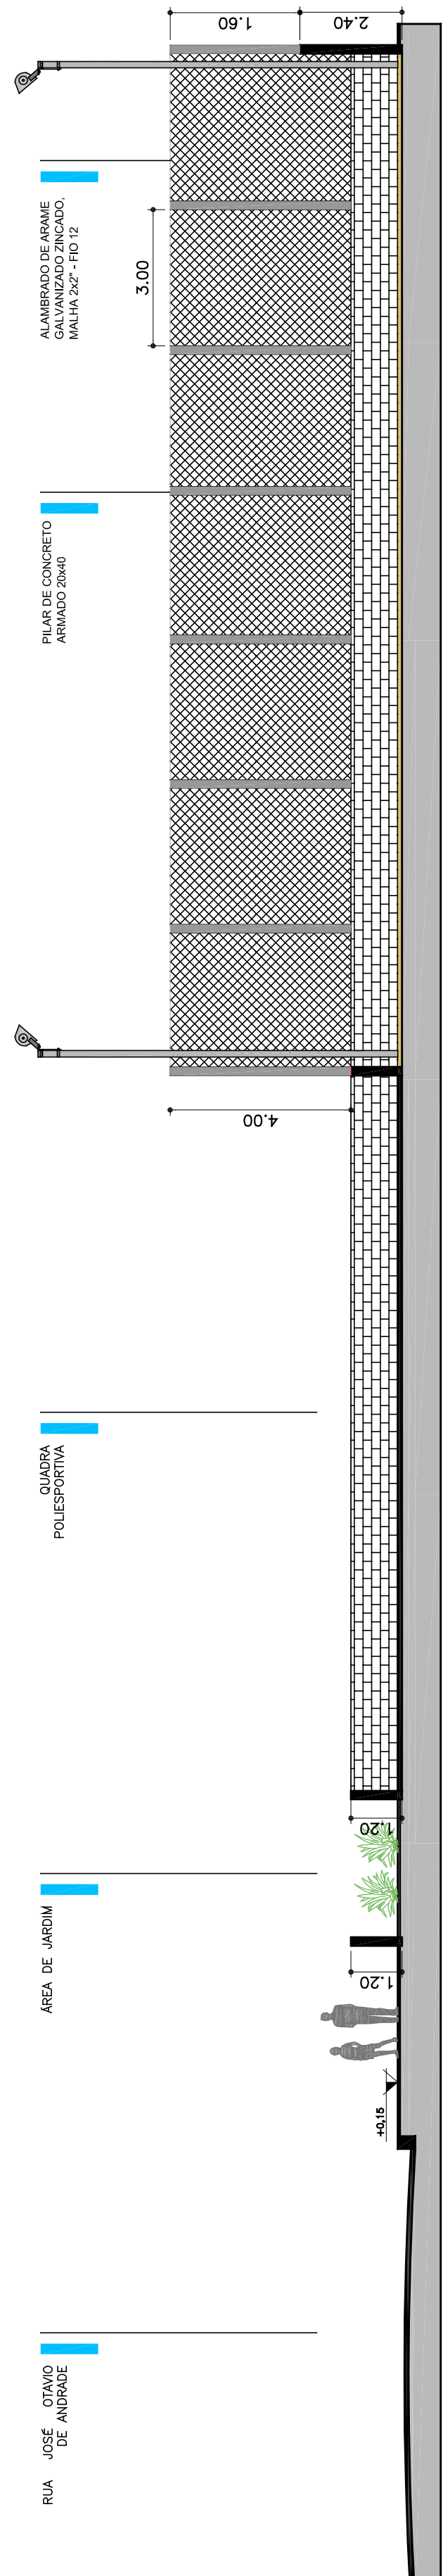


CORTE LONGITUDINAL AA
CAMPO DE AREIA
1:125

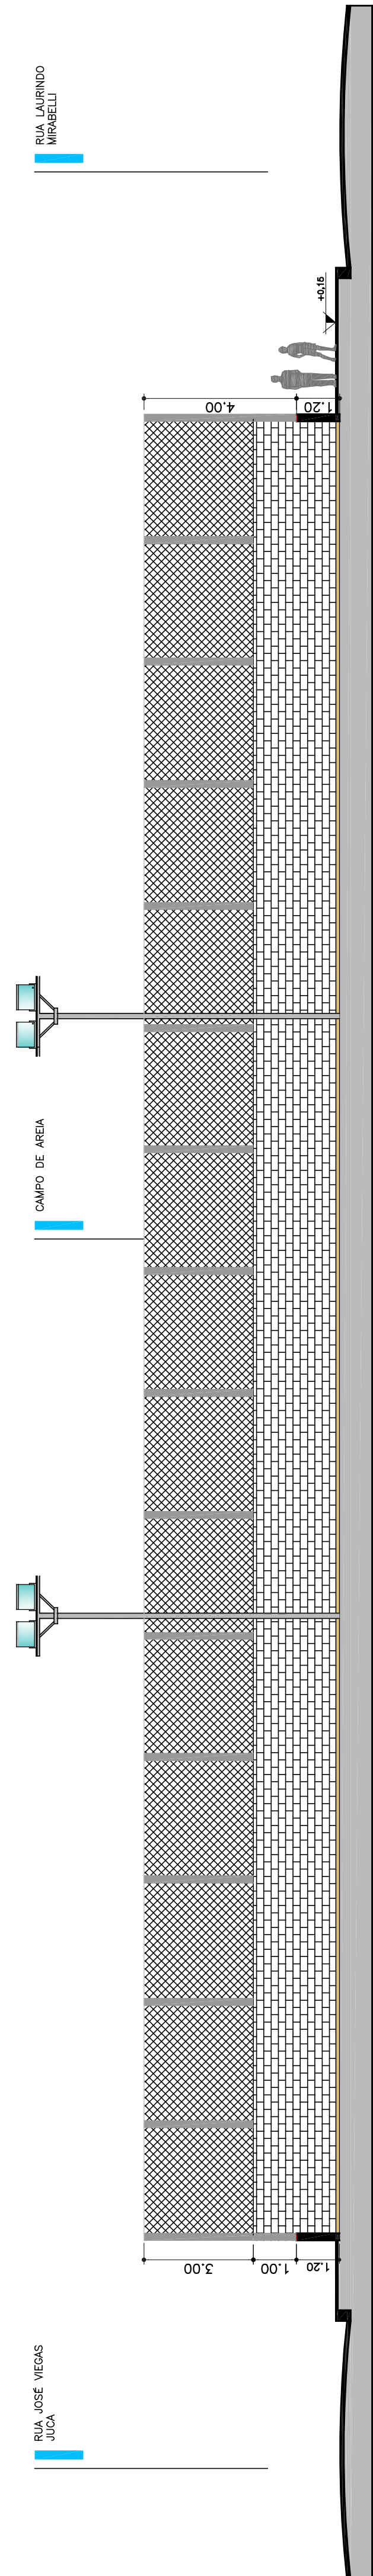


CORTE TRANSVERSAL BB
CAMPO DE AREIA
1:125

LEGENDA			
SETOR	ITEM	QUANTID.	OBSERVAÇÕES
CAMPO DE AREIA	ÁREA DO CAMPO DE AREIA	1.202,27 m ²	A EXECUTAR
	ALAMBRADO	574,75 m	A EXECUTAR
	REFLETORES	04	A EXECUTAR
	PILAR	48	20x40 cm A EXECUTAR

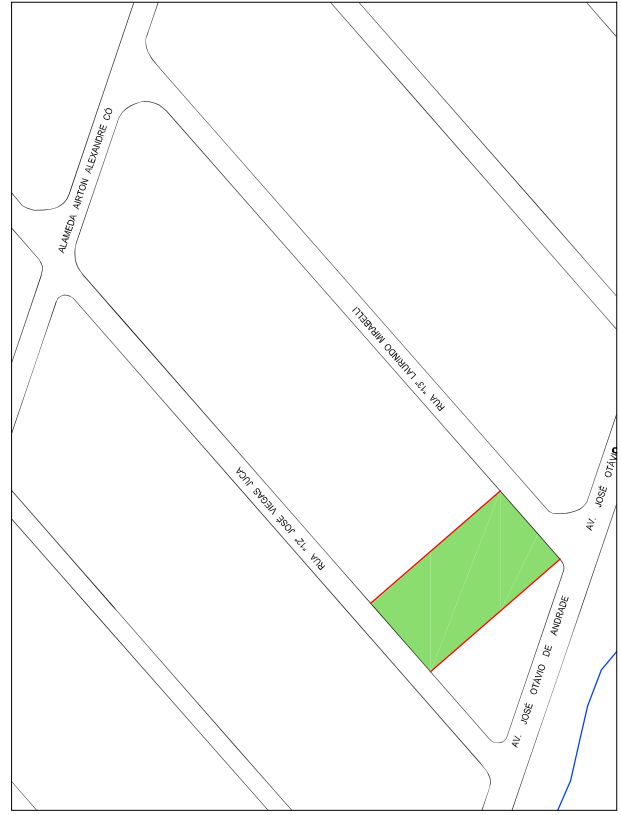

PLANTA DE SITUAÇÃO
CAMPO DE AREIA
S/ESCALA

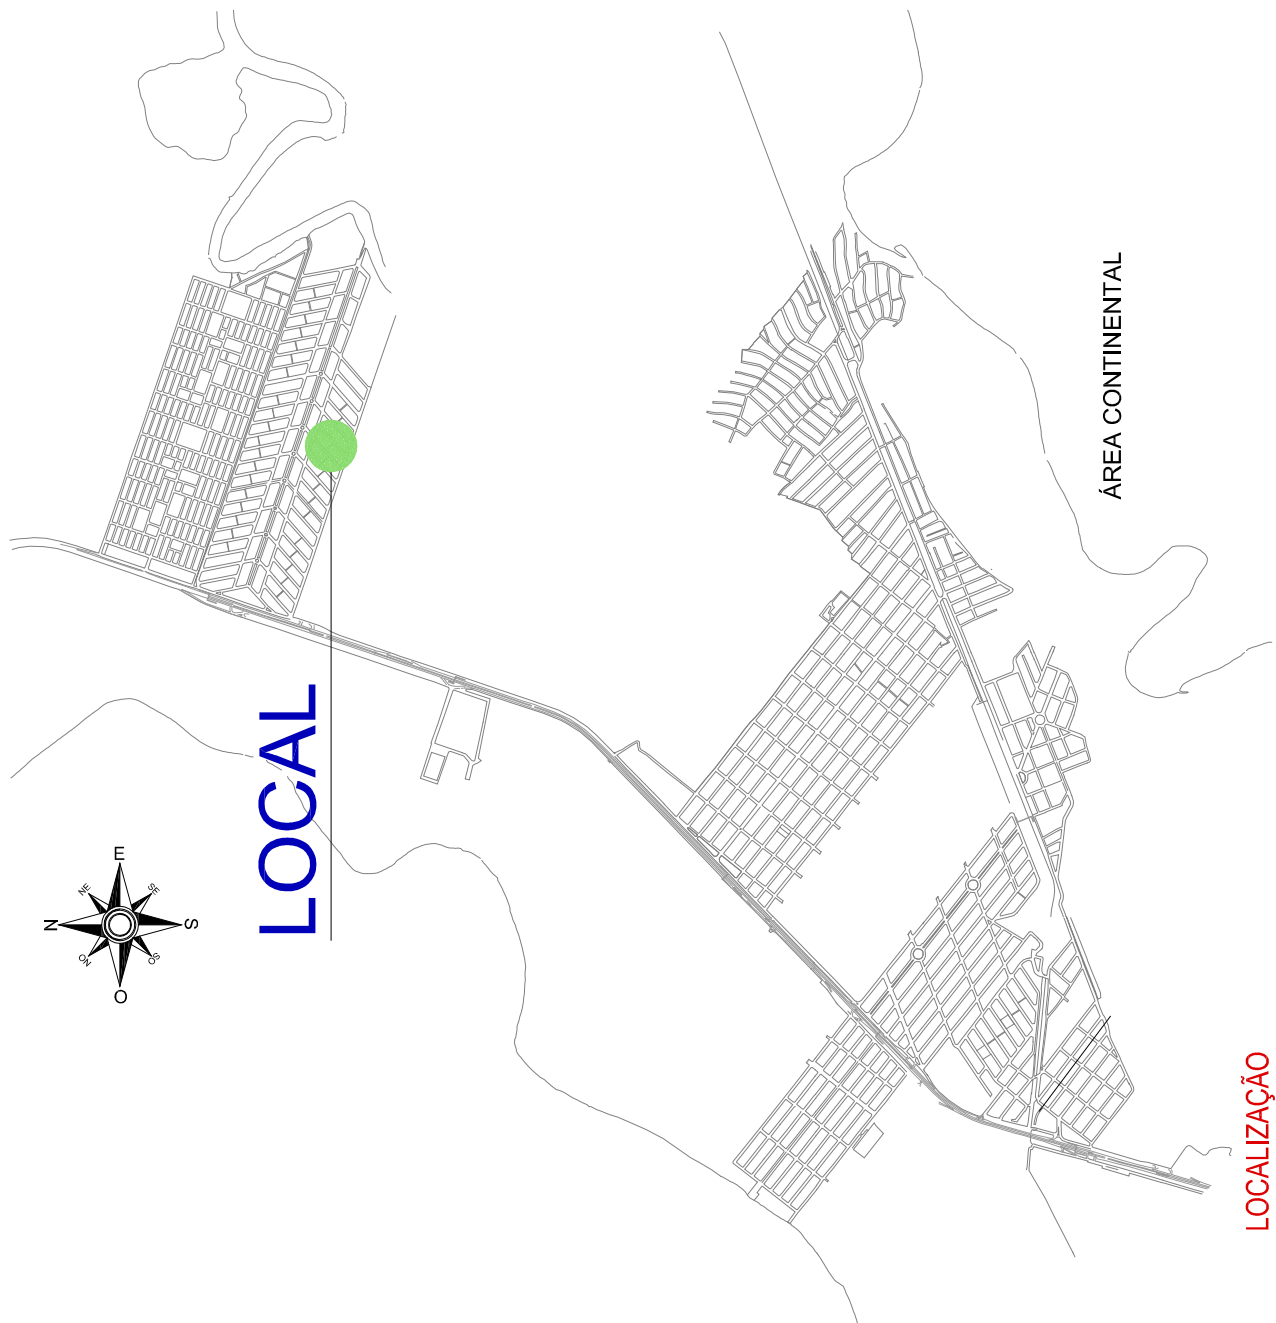

LOCAL

LOCALIZAÇÃO
MAPA DE SÃO VICENTE
S/ESCALA

03			
02			
01	EMISSÃO INICIAL	SET.19	SEFES
No.	MODIFICAÇÃO	DATA	JOÃO AUGUSTO



PREFEITURA MUNICIPAL DE
SÃO VICENTE



FOLHA		SEFES	
CONSTRUÇÃO CAMPO DE AREIA - PRAÇA ESPORTIVA		UNICA	
LOCAL		BARRIO	
AV. JOSÉ OTÁVIO DE ANDRADE		JD. HUMAITÁ	
		DATA	
		127 -19	
		Emissão	
		JOÃO AUGUSTO	
		INDICADA	