




ELEVAÇÃO 01
ESC. 1/100

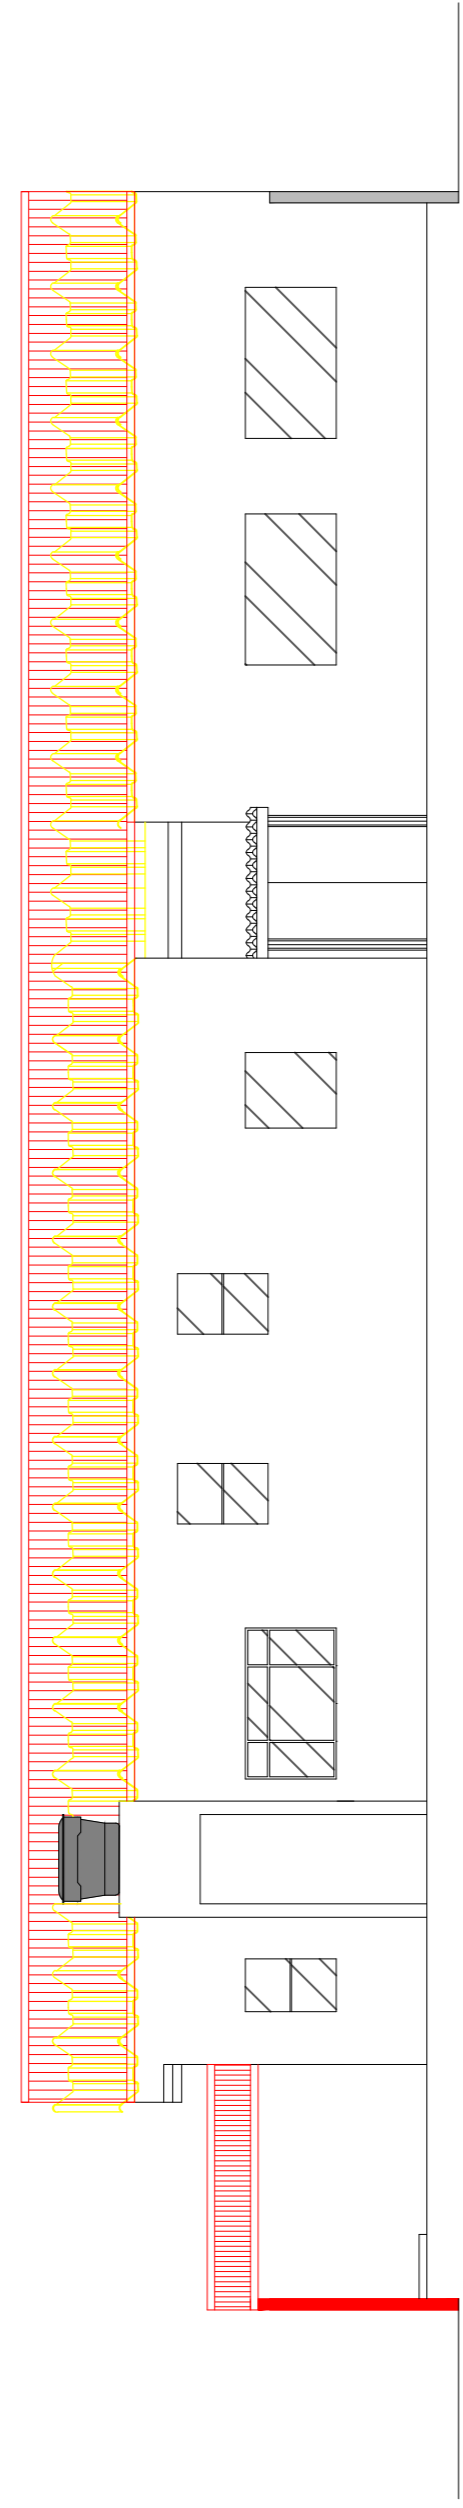


ELEVAÇÃO 02
ESC. 1/100

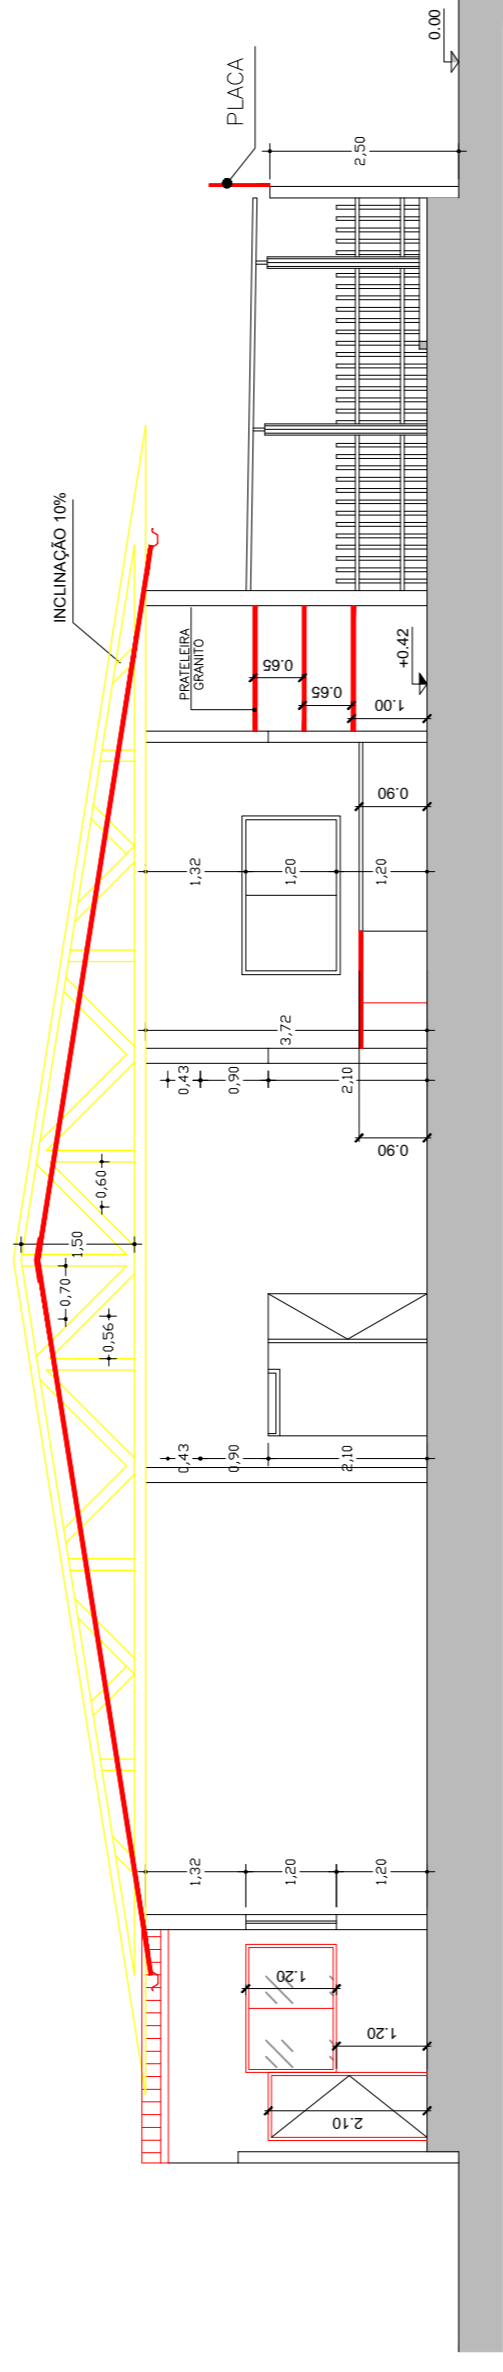


CORTE A-A
ESC. 1/100

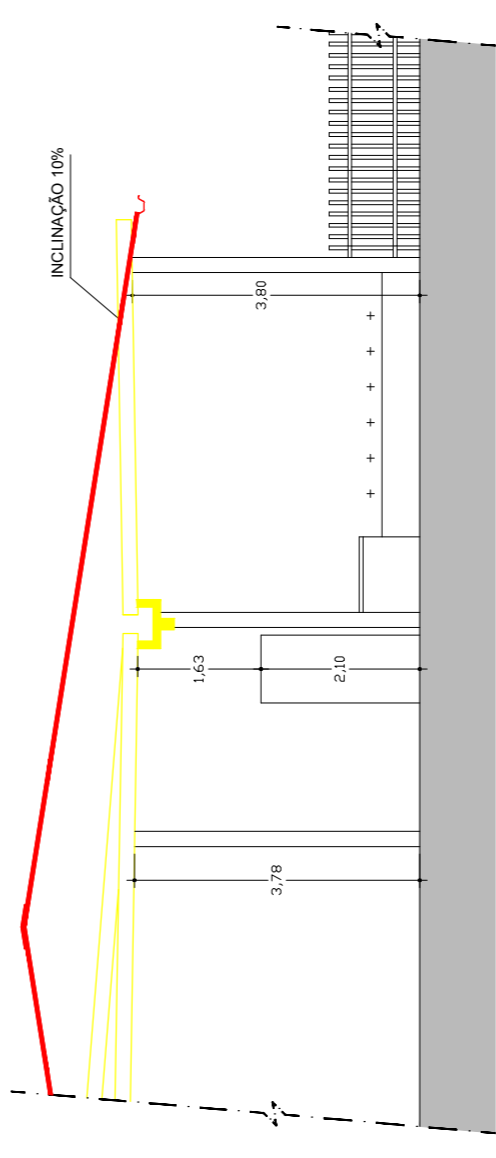


CORTE B-B
ESC. 1/100

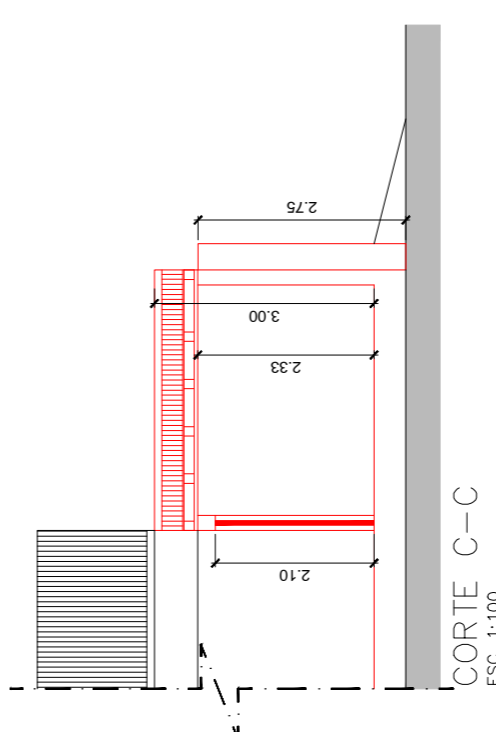


CORTE C-C
ESC. 1/100

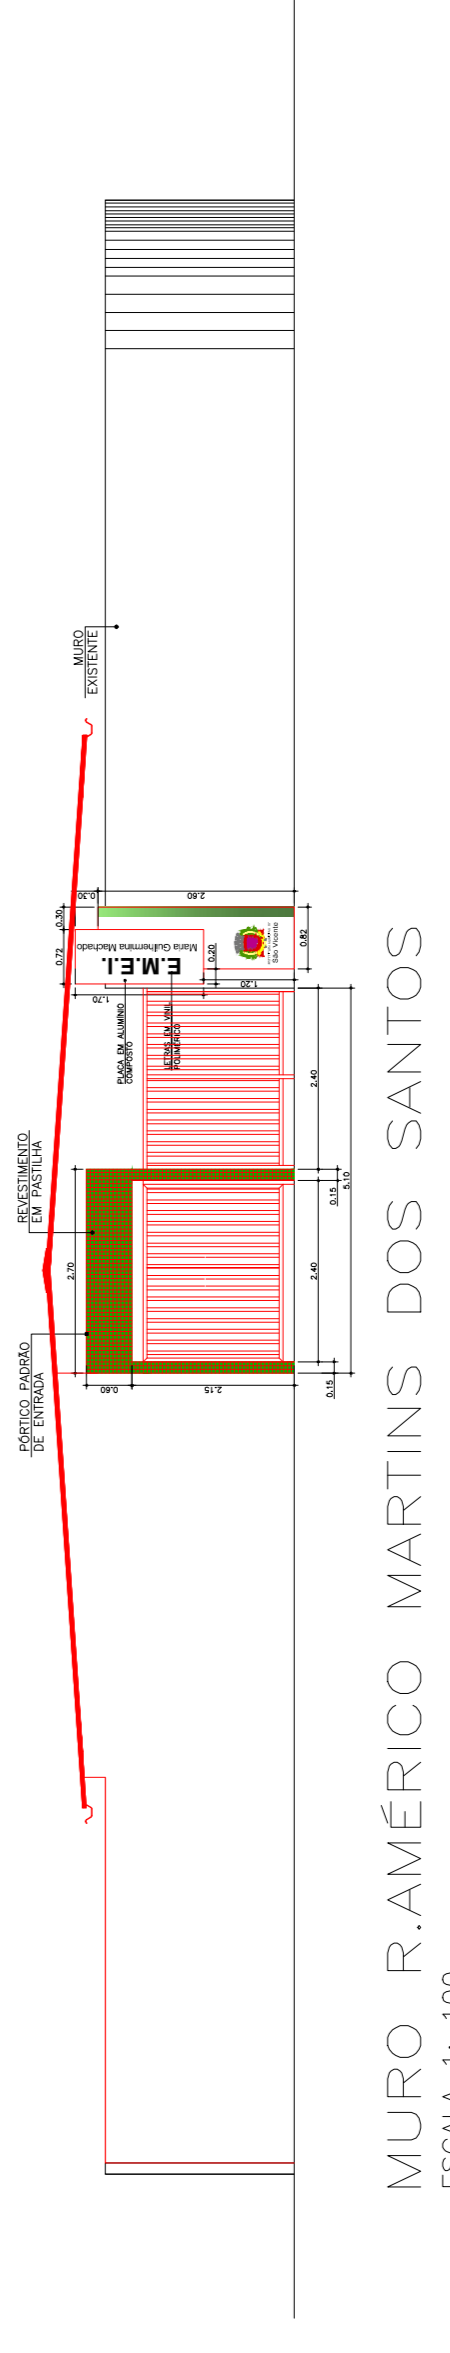

MURO R. AMÉRICO MARTINS DOS SANTOS
ESCALA 1: 100

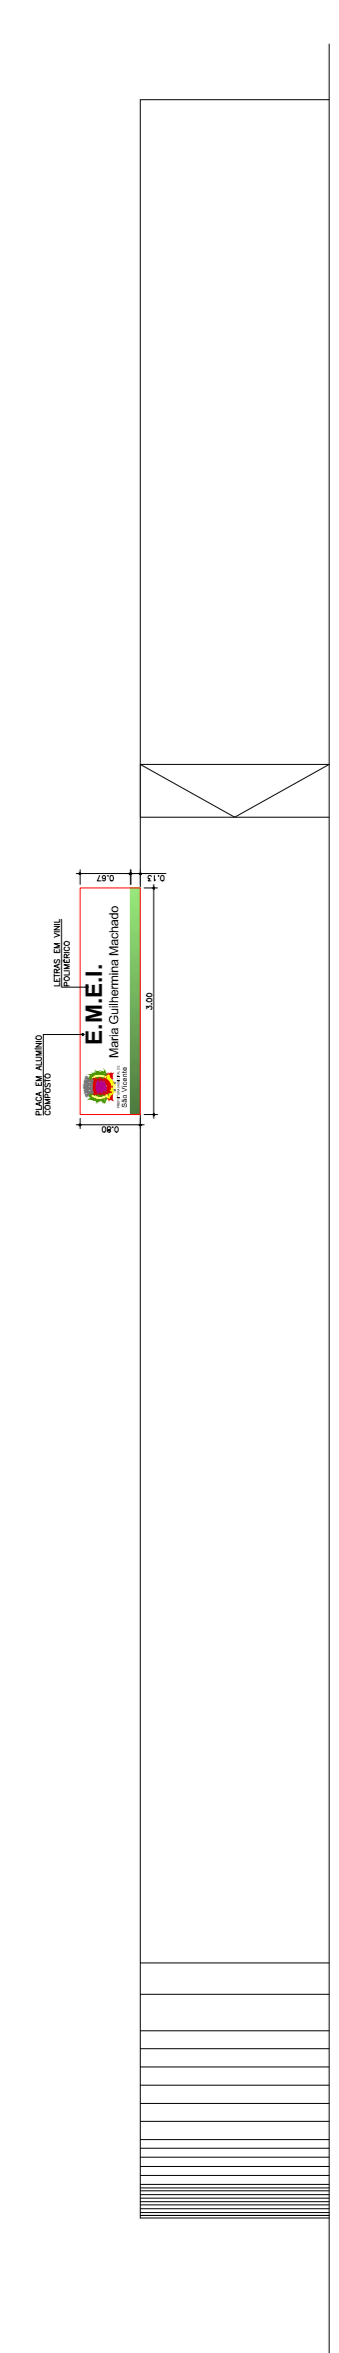


MURO R. ESTÂNCIA
ESCALA 1: 100

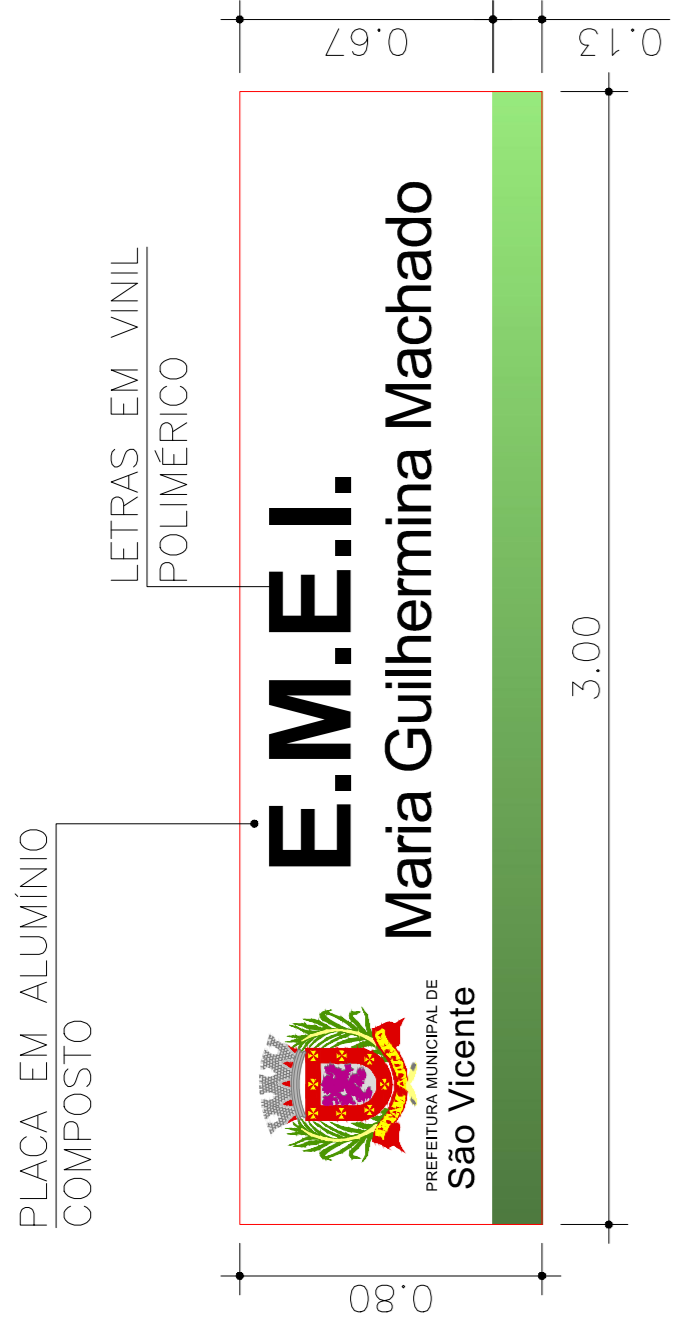


DETALHE 1 PLACA
ESCALA 1/20

PLACA EM ALUMÍNIO
COMPOSTO


LETRAS EM VINIL
POLIMÉRICO

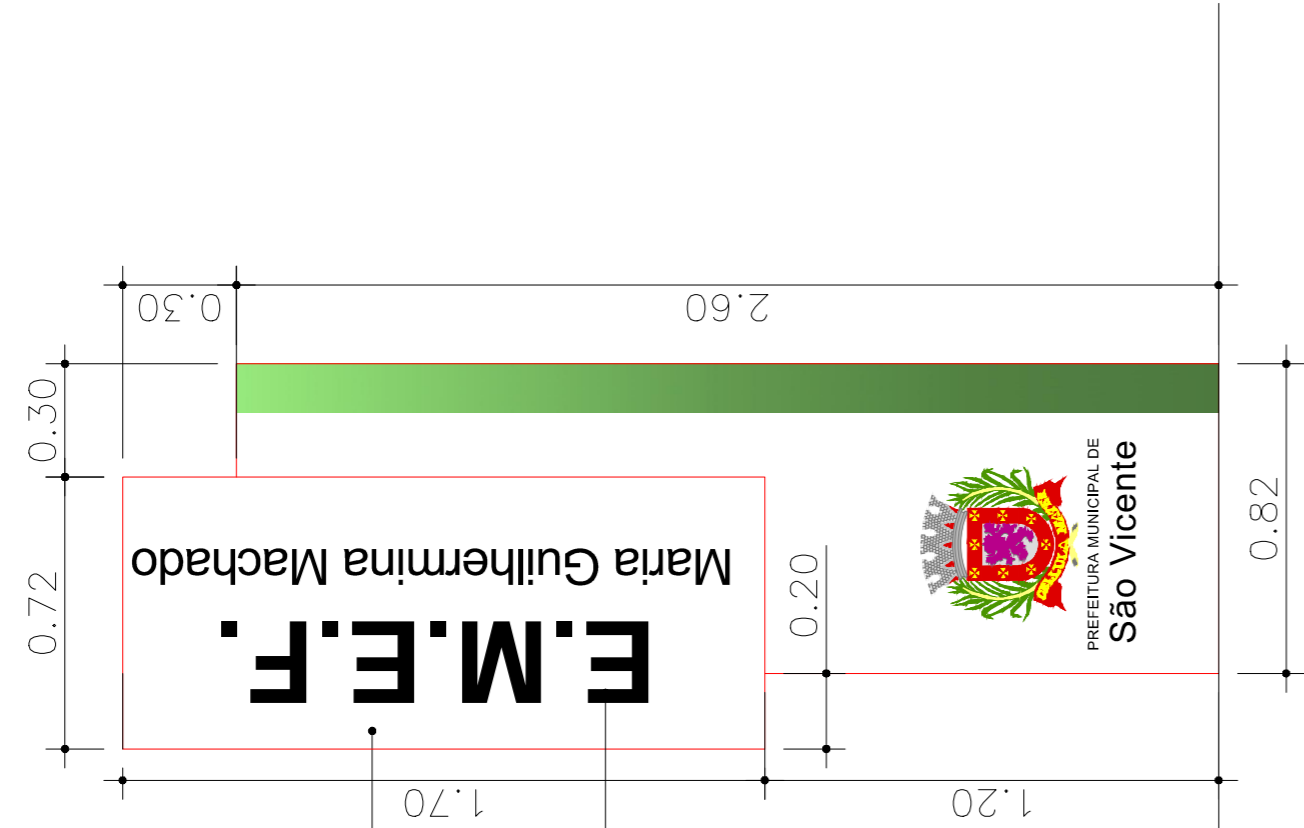


DETALHE 2 TOTEM
ESCALA 1/20

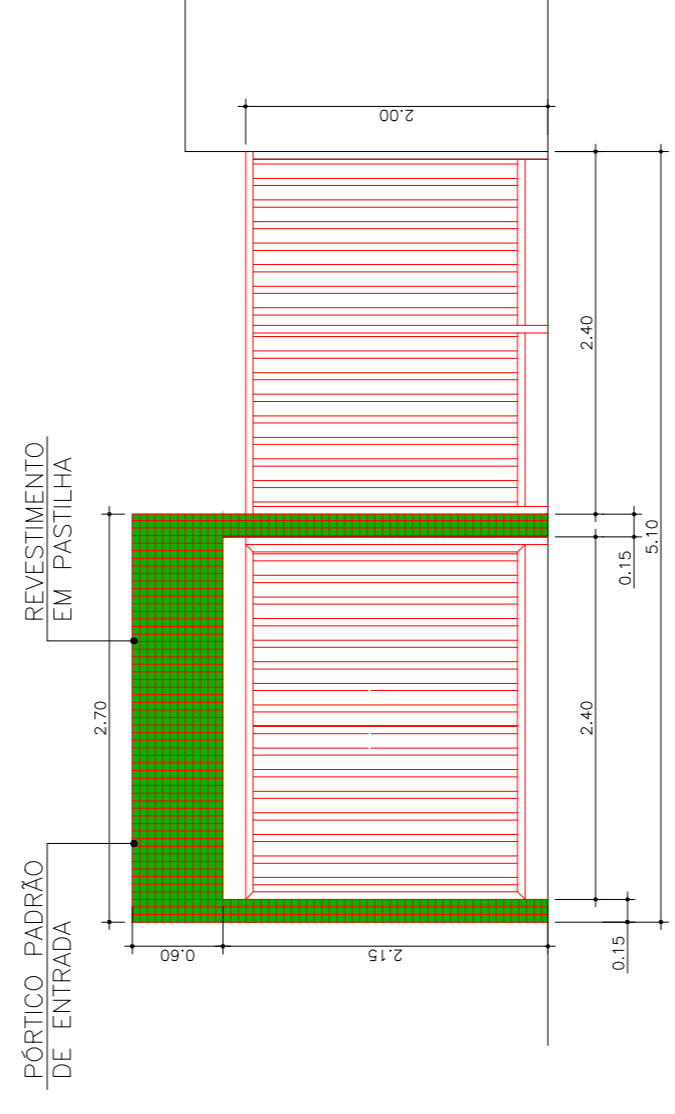

FACHADA - DETALHE 2 PADRÃO PÓRTICO
ESCALA 1/50

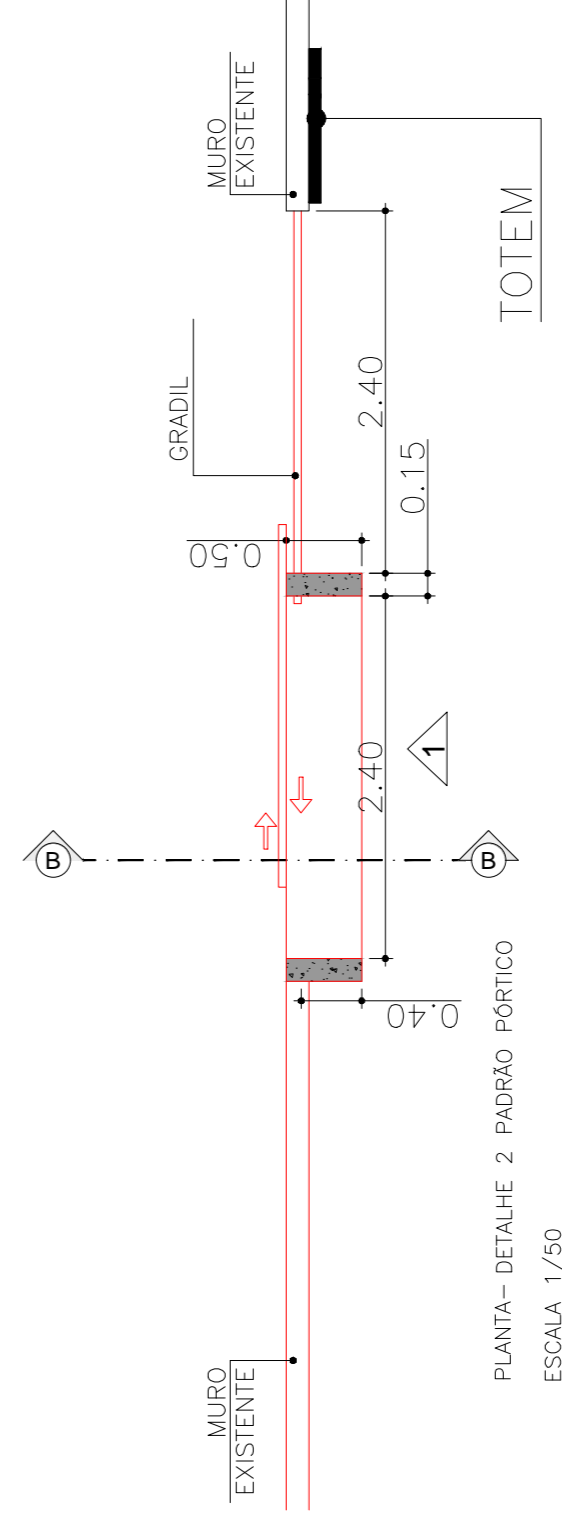


PLANTA - DETALHE 2 PADRÃO PÓRTICO
ESCALA 1/50

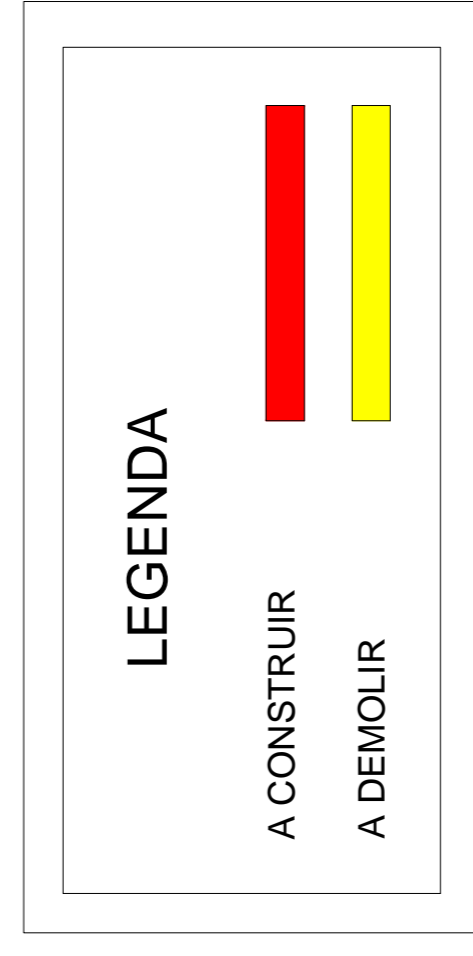


LEGENDA

A CONSTRUIR
A DEMOLIR

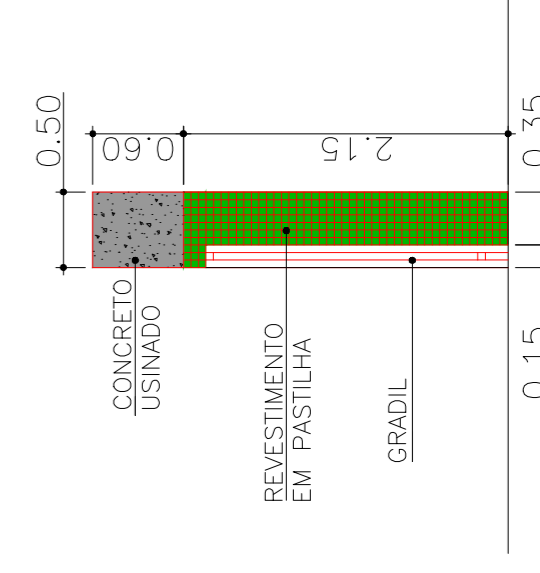

CORTE BB - DETALHE 2 PADRÃO PÓRTICO
ESCALA 1/50

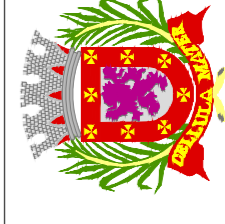

Prefeitura Municipal de São Vicente
Cidade Monumento da História da Pátria
Célula Mater da Nacionalidade
Secretaria de Educação - SEDUC

TÍTULO
E.M.E.I. MARIA GUIHERMINA MACHADO

ASSUNTO
CORTES | DETALHAMENTOS

AUTOR	SECRETARIA DE EDUCAÇÃO	COORDENADOR	ARQ. ELIZABETH CORREIA
ESCALA	INDICADA	LEVANTAMENTO	SEDUC
DATA	NOV/2019	SEDUC	