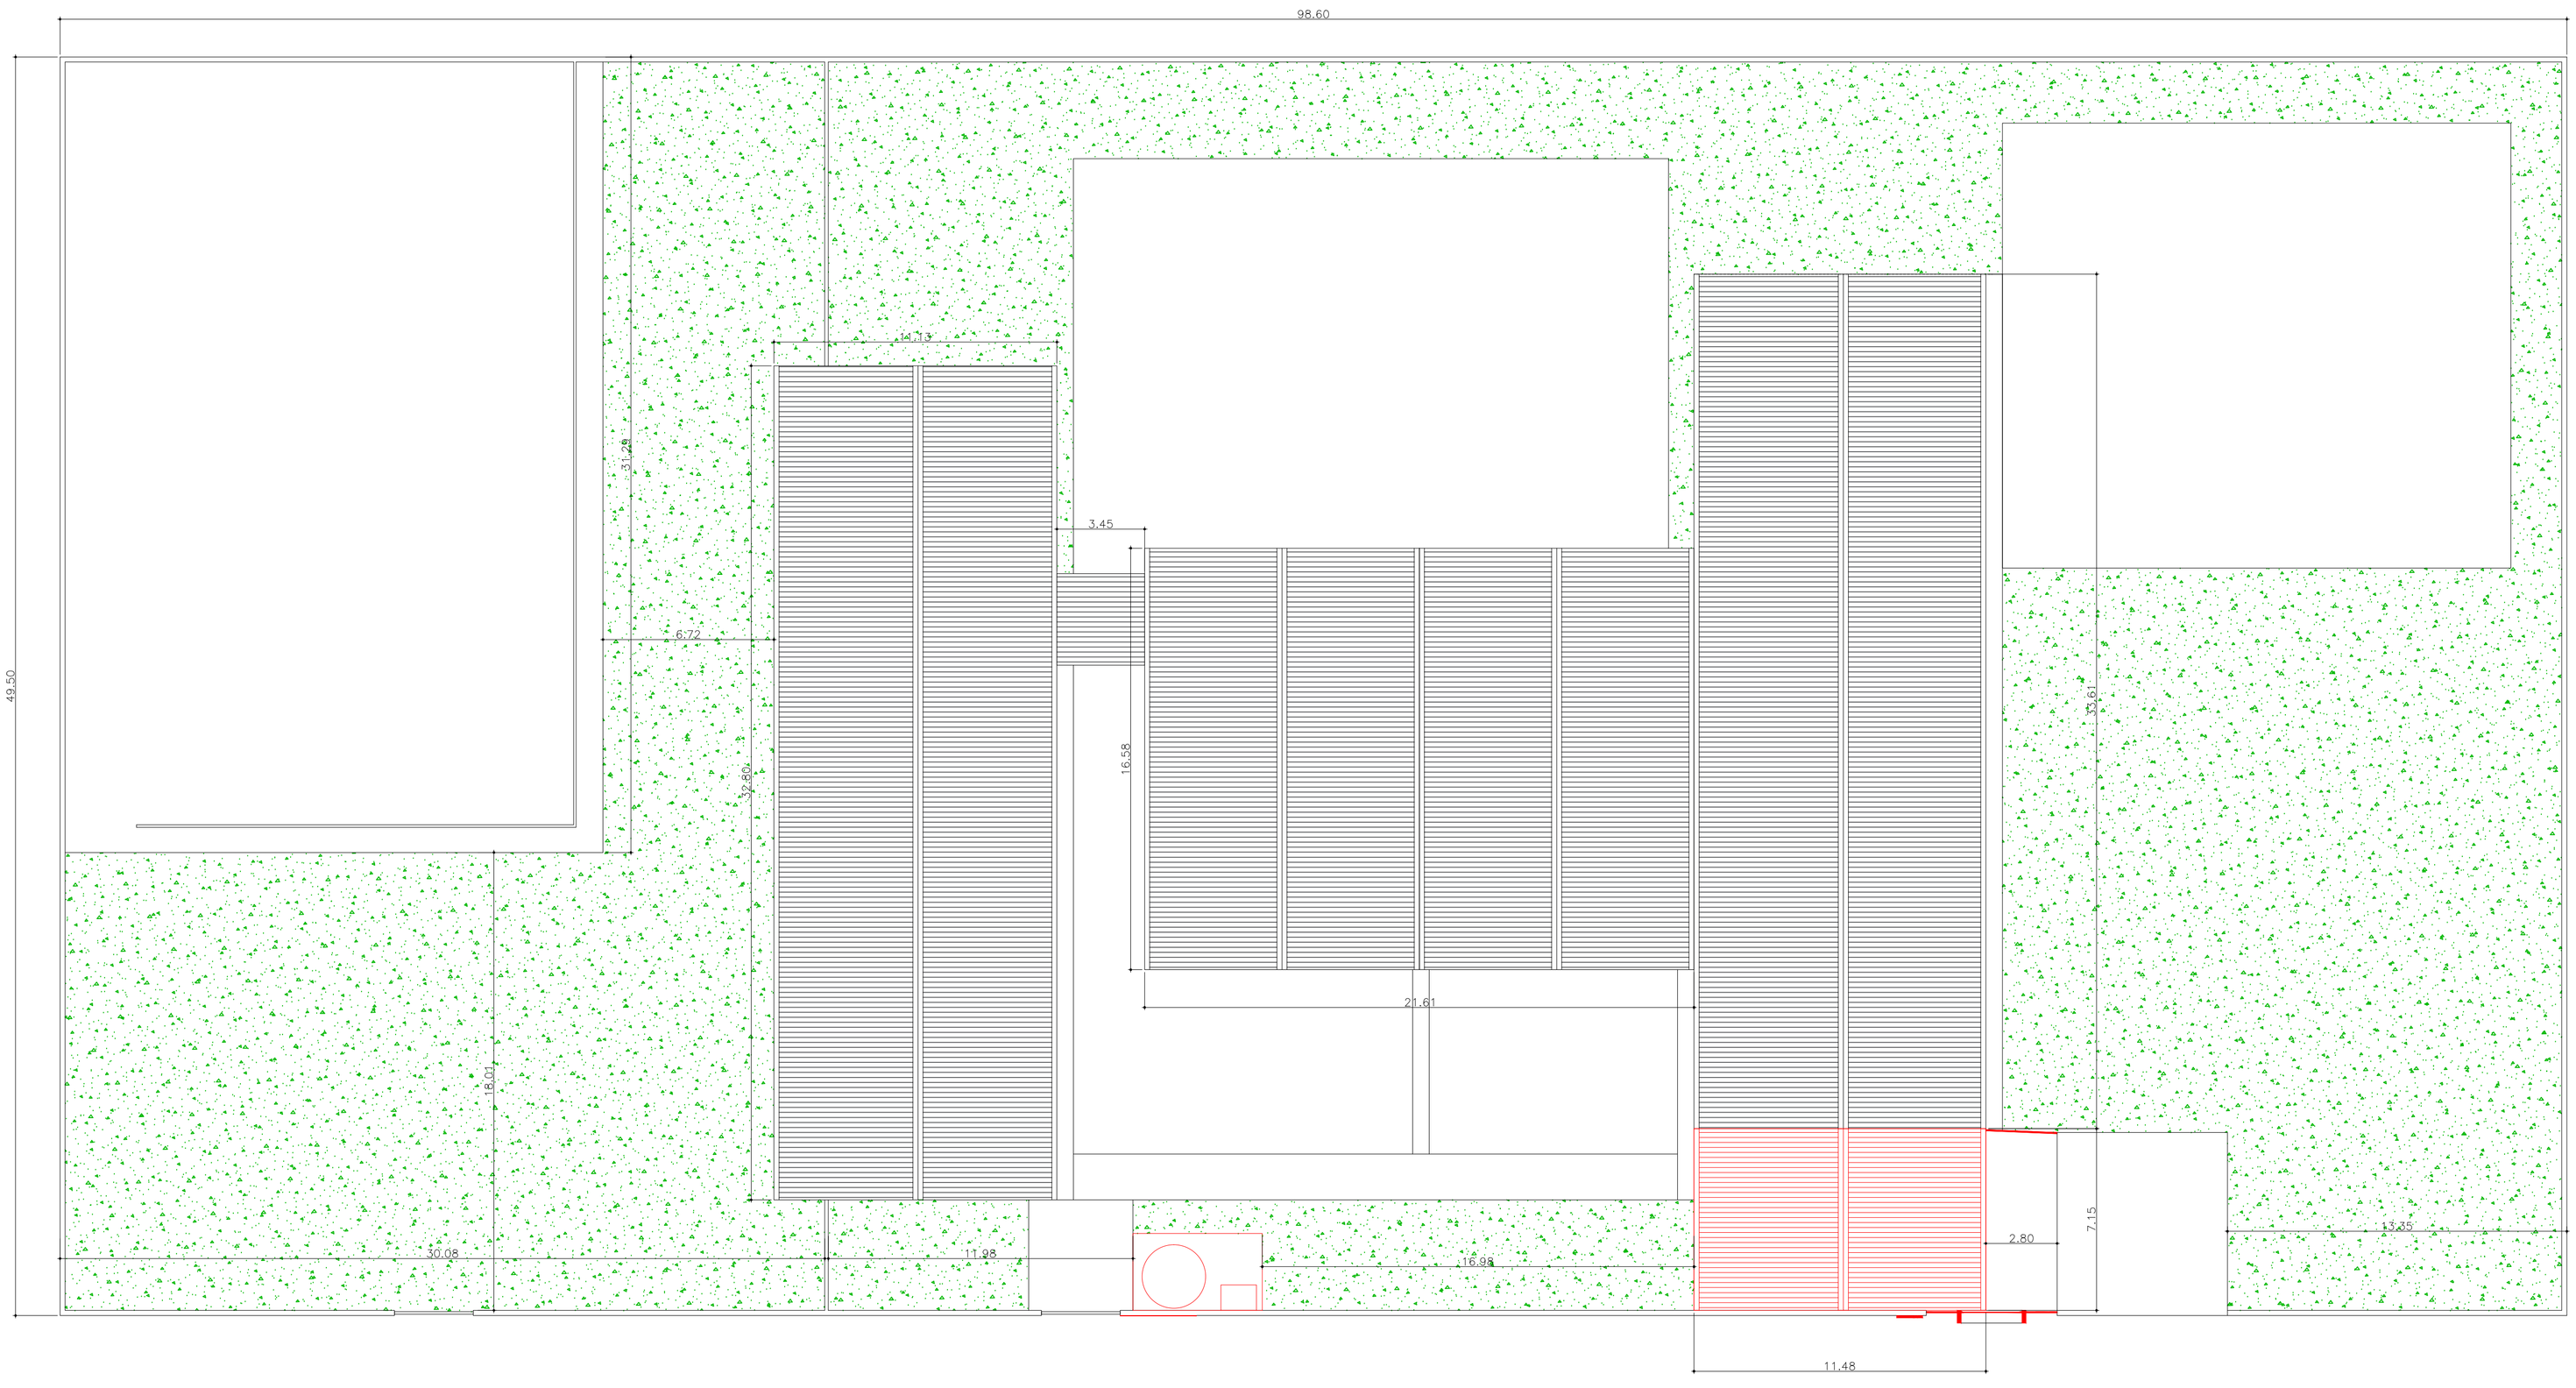

PLANTA DE IMPLANTAÇÃO E COBERTURA
ESCALA 1: 400

AV. JOÃO FRANCISCO BENSDORP

Prefeitura Municipal de São Vicente
Cidade Monumento da História da Pátria
Cellula Mater da Nacionalidade

Secretaria de Educação - SEDUC

TÍTULO: E.M.E.F. VERA LÚCIA MACHADO MASSIS			FOLHA 1 / 3
ASSUNTO: IMPLANTAÇÃO E COBERTURA			
AUTOR: SECRETARIA DE EDUCAÇÃO		COORDENAÇÃO: ARQ. ELIZABETH CORREIA	Nº PROJETO: SEDUC
ESCALA: INDICADA	LEVANTAMENTO: SEDUC	DESENHO: SEDUC	DATA: NOV/2019