


QUADRO DE ÁREAS	
DESCRIÇÃO	ÁREA (M²)
ÁREA DO TERRENO	4880,70
ÁREA CONSTRUIDA EXISTENTE	642,01
ÁREA DESCOBERTA	4184,69
ÁREA A CONSTRUIR	53,88
ÁREA DO TERRENO EXISTENTE	1041,92
ÁREA A CONSTRUIR	76,36
ÁREA (M²)	
FORTALEZA DO SABER	44,44
SECRETARIA	33,09
SALA DA CIRCUNSCRIÇÃO	7,50
CIRCUNSCRIÇÃO	7,50
SALA DA DIRETORIA	11,93
VC FUNC. MASC.	5,67
VC FUNC. FEM.	5,67
SALA DOS PROFESSORES	24,32
CIRCUNSCRIÇÃO	3,61
SALA DE SEM	8,77
DEPOSITO	6,21
SALA DE AULA	49,70 (x7)
SALA DE AULA	49,85
SALA DE AULA	48,57
SANTUÁRIO MASULINO	11,50
SANTUÁRIO FEMININO	8,71
VC PNE	2,78
DEPENSA	7,75
COCINA	16,05
REFETÓRIO	56,58
QUADRA POLIESPORTIVA	603,00

RESUMO GERAL DE COTAÇÕES			
ESPECIE	QUANTIDADE	OBSERVAÇÃO	
DIMENSÕES			
LARGURA	ALTIMETRA	POTENCIAL	
P1	3,10	2,20	PAREDE DE FERRO DE ABRE
P2	0,80	2,10	PAREDE DE MADEIRA DE ABRE
P3	0,70	2,10	PAREDE DE MADEIRA DE ABRE
P4	0,70	2,10	PAREDE DE MADEIRA DE ABRE
P5	0,60	2,10	PAREDE DE MADEIRA DE ABRE
P6	0,60	2,10	PAREDE DE MADEIRA DE ABRE
P7	1,20	1,80	PAREDE DE ALUMINIO
J1	1,60	1,50	JANELA DE BACULANTE EM ALUMINIO
J2	1,60	1,50	JANELA DE BACULANTE EM ALUMINIO
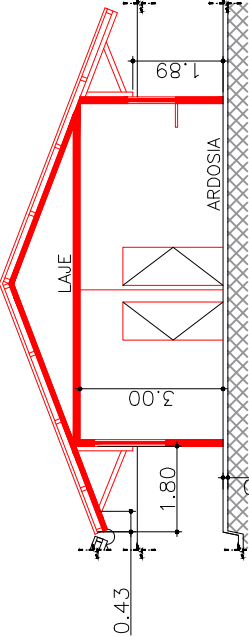

CORTE BB
ESCALA 1: 500

LEGENDA:

- A CONSTRUIR
- A DEMOLIR
- EXISTENTE



Prefeitura Municipal de São Vicente
Cidade Monumento da História da Pátria
Cidade Meter da Nacionalidade
Secretaria de Educação - SEDUC

TÍTULO	E.M.E.F. VERA LÚCIA MACHADO MASSIS
ASSUNTO	PLANTA GERAL CORTE AA-E-BB
AUTOR	SECRETARIA DE EDUCAÇÃO
ESCALA	INDICADA
COORDENADOR	ARQ. ELIZABETH CORREIA
DESENHADOR	SEDUC
DATA	NOV/2019

Nº PROJETO	2
Nº FOLHA	3

PLANTA GERAL
ESCALA 1: 500

CORTE LONGITUDINAL AA
ESCALA 1: 500