



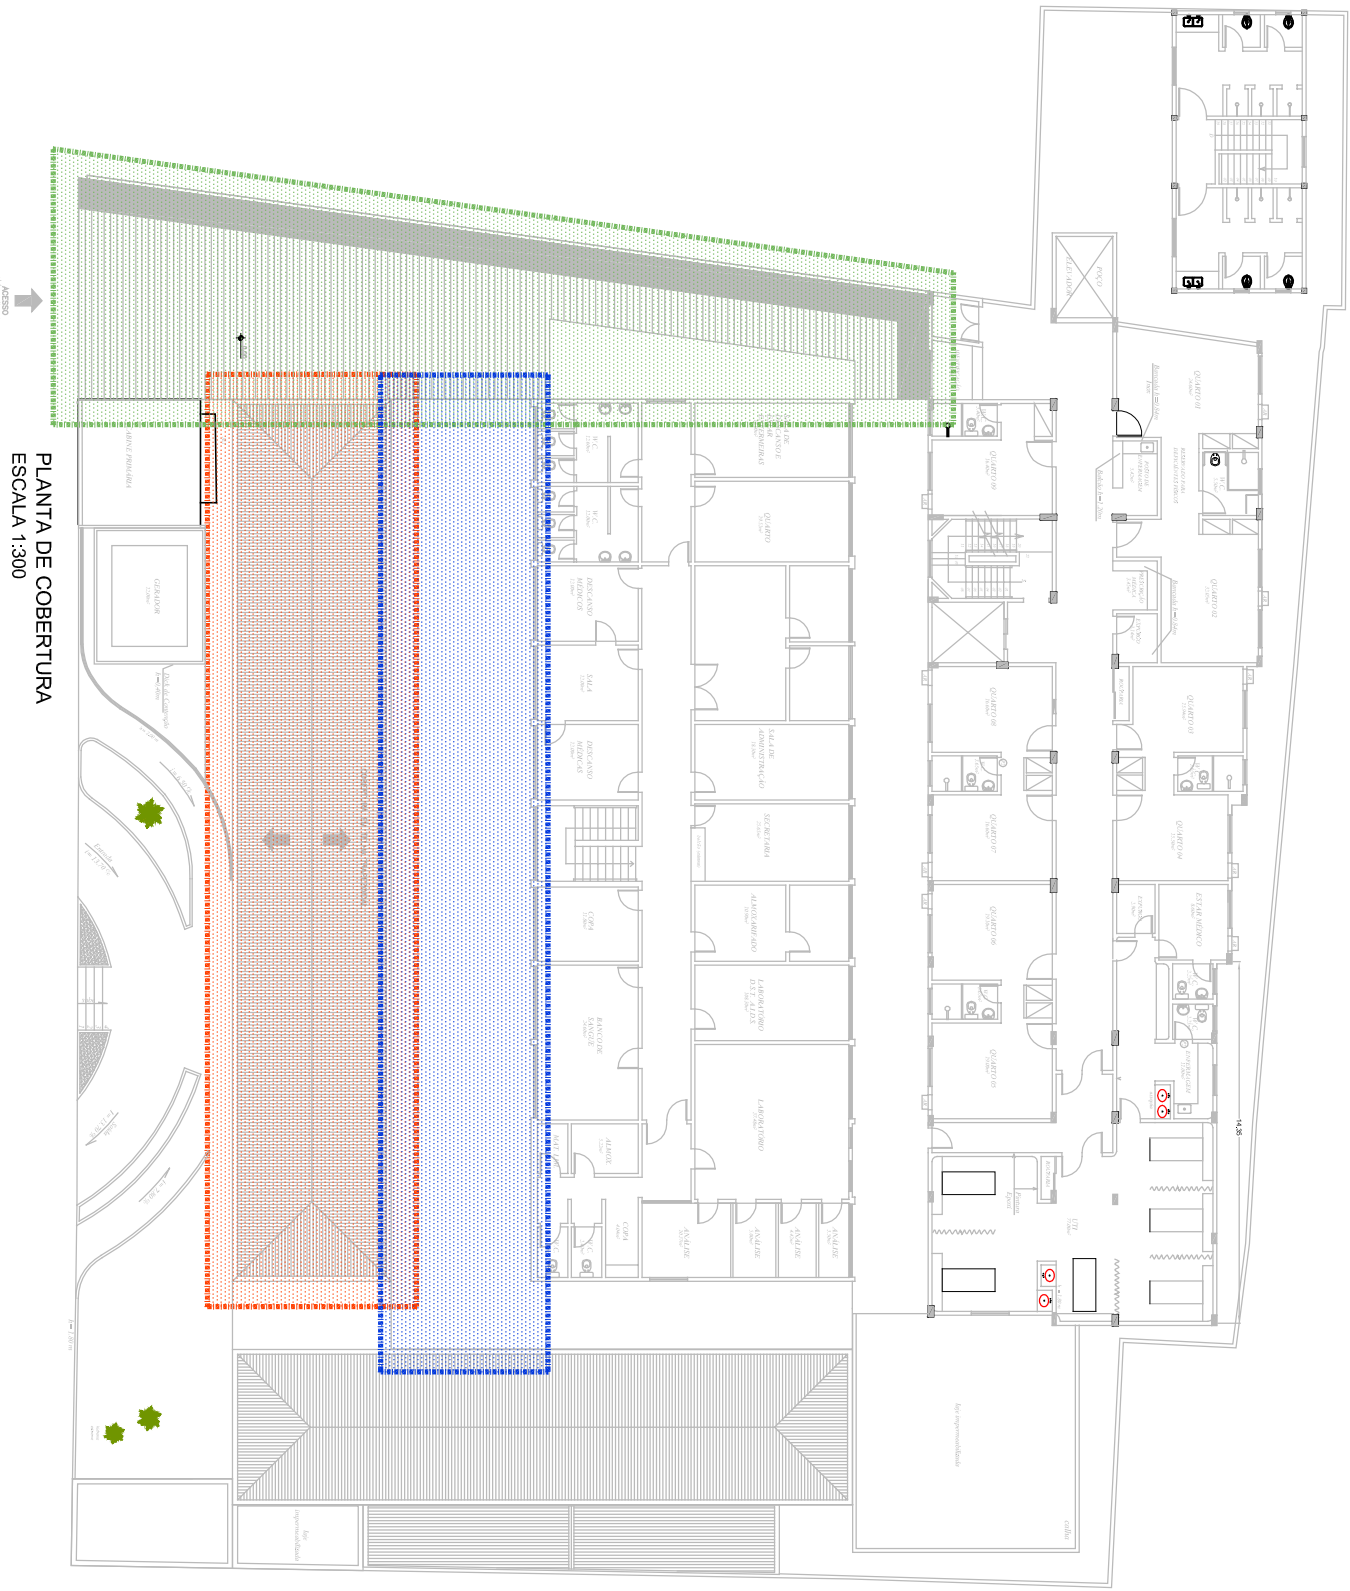

PLANTA DE COBERTURA
ESCALA 1:300

LEGENDA	
COBERTURA, ENTRADA LATERAL (A CONSTRUIR)	189,72 m²
COBERTURA, EDIFICAÇÃO FRENTE	220,56 m²
COBERTURA, TRAPEZOIDAL COM EXECUÇÃO DE LAJE	209,23 m²


LEGENDA	
COBERTURA, CONTEPLADA ATRAVÉS DA SECRETARIA ESTADUAL DA SAÚDE	
COBERTURA, CONTEPLADA ATRAVÉS DO FUNCIONAMENTO DEBESA CIVIL	

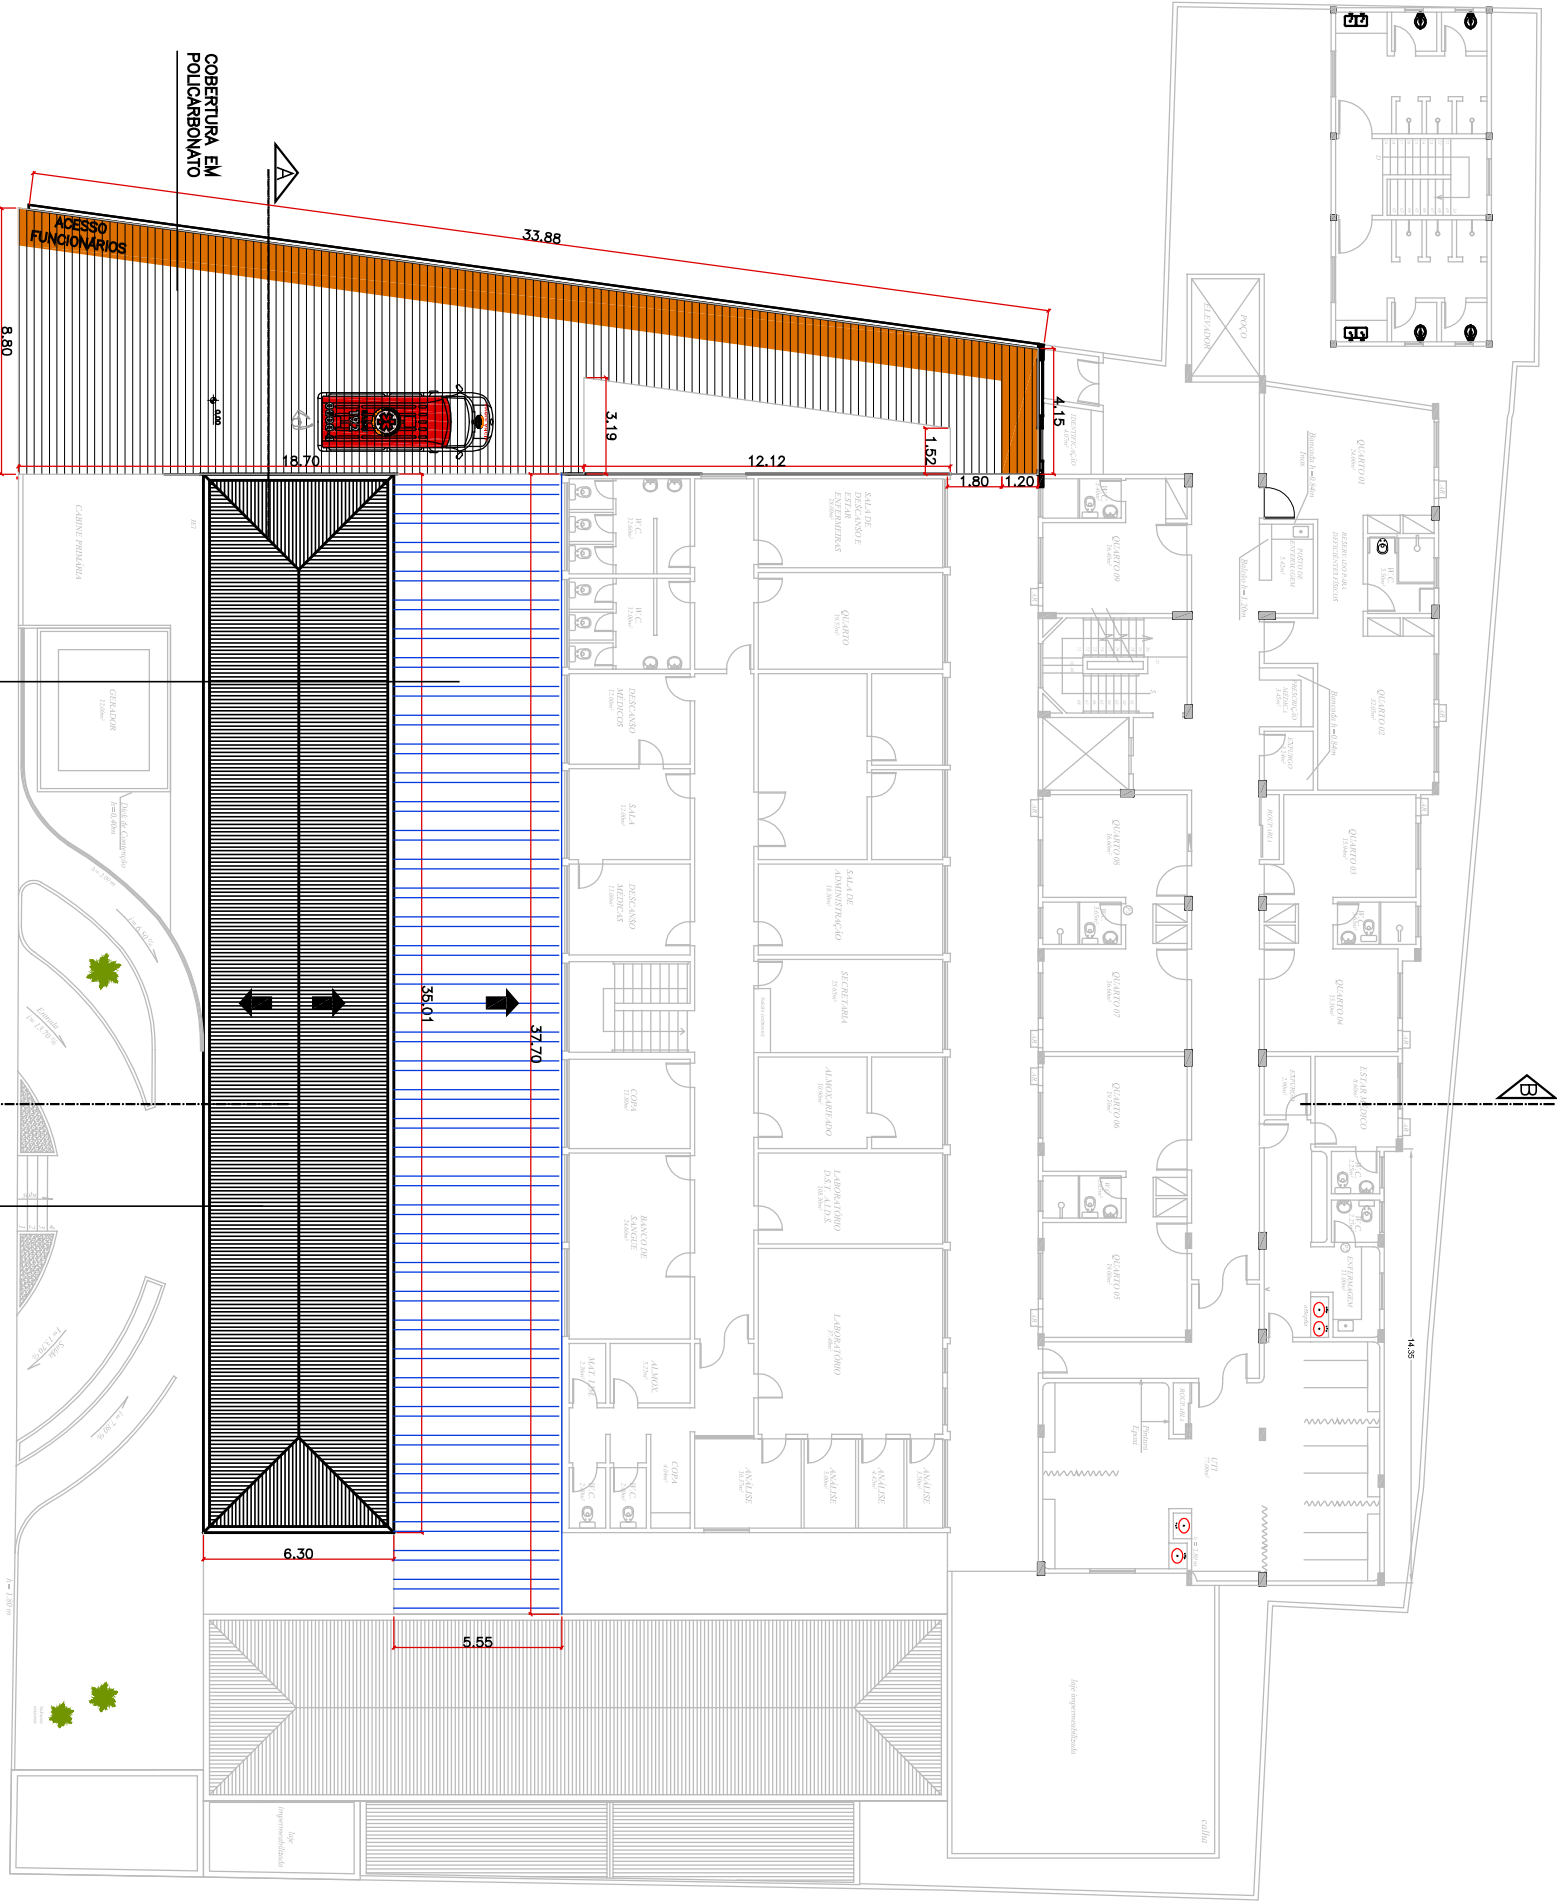

IMPLANTAÇÃO
ESCALA 1:100



EXECUÇÃO DE COBERTURA EM TELHA TRAPEZOIDAL

EXECUÇÃO DE COBERTURA EM TELHA TRAPEZOIDAL

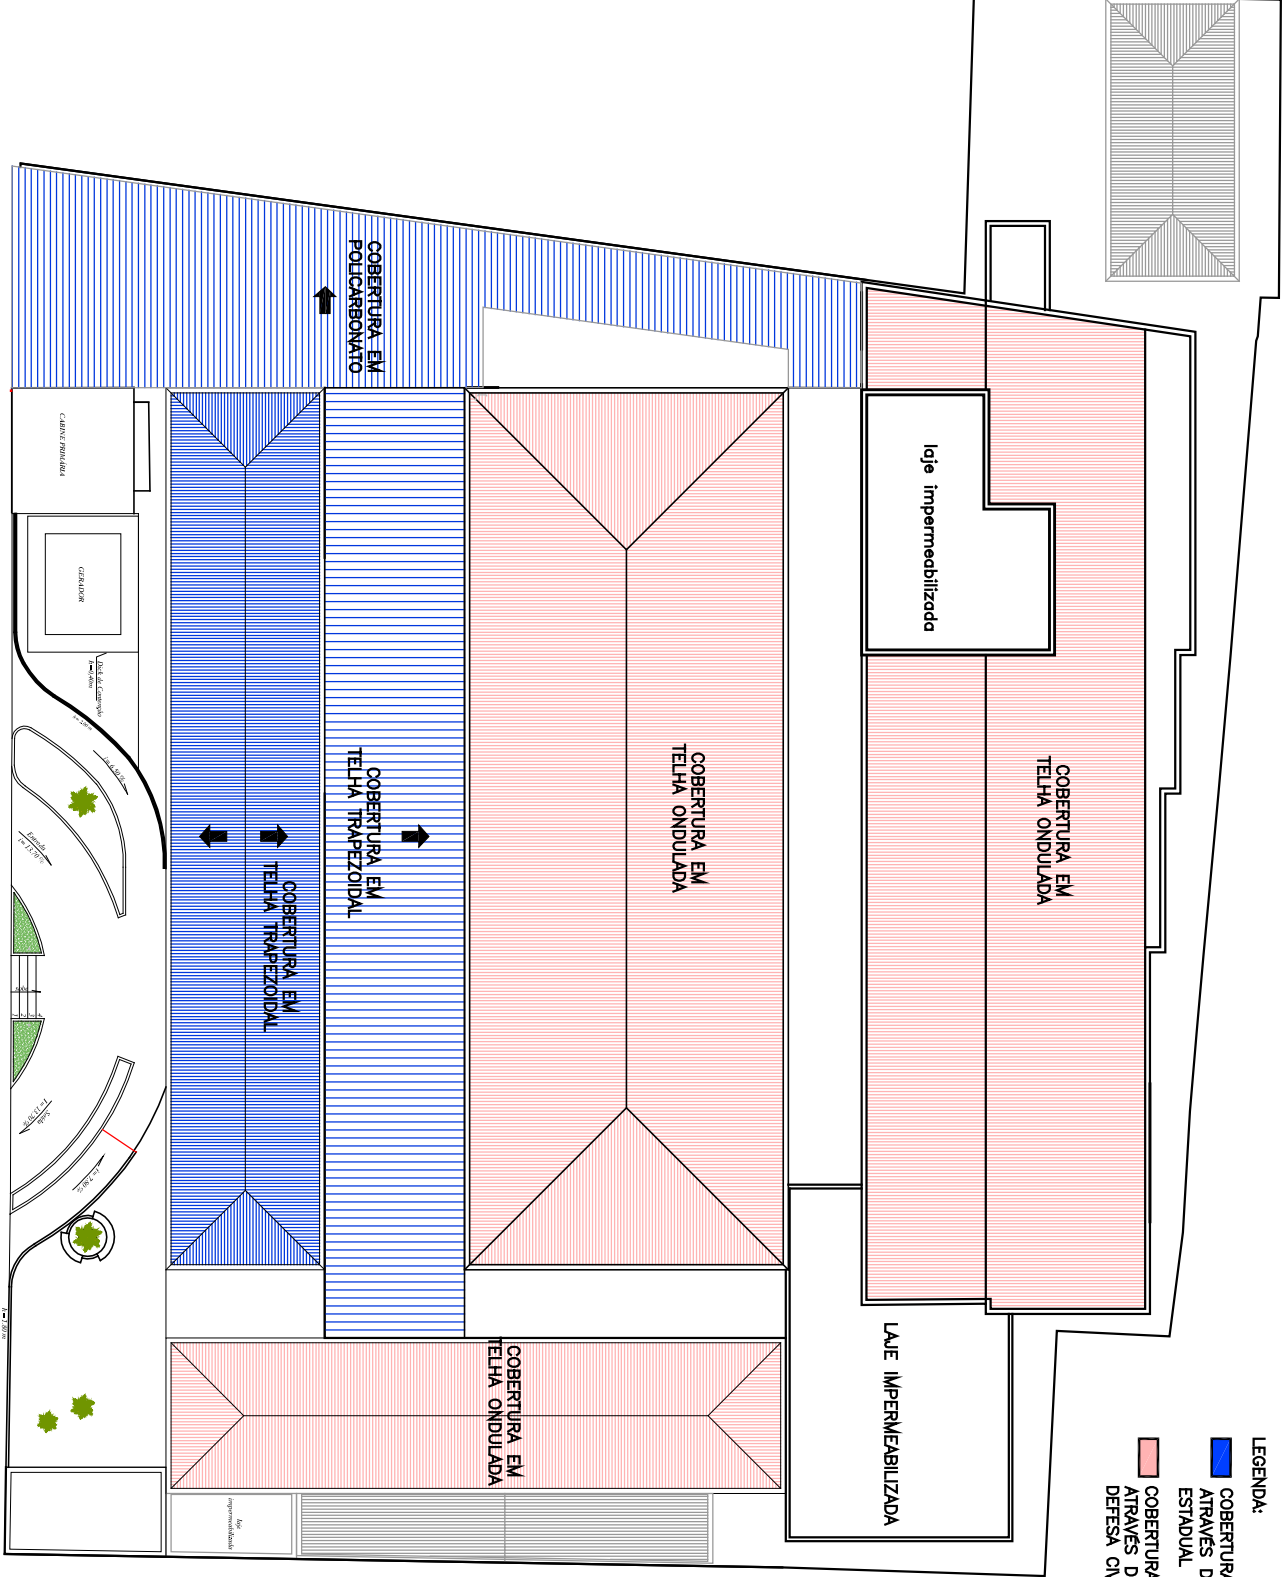

PLANTA DE COBERTURA
ESCALA 1:300

CORTE BB
ESCALA 1:200

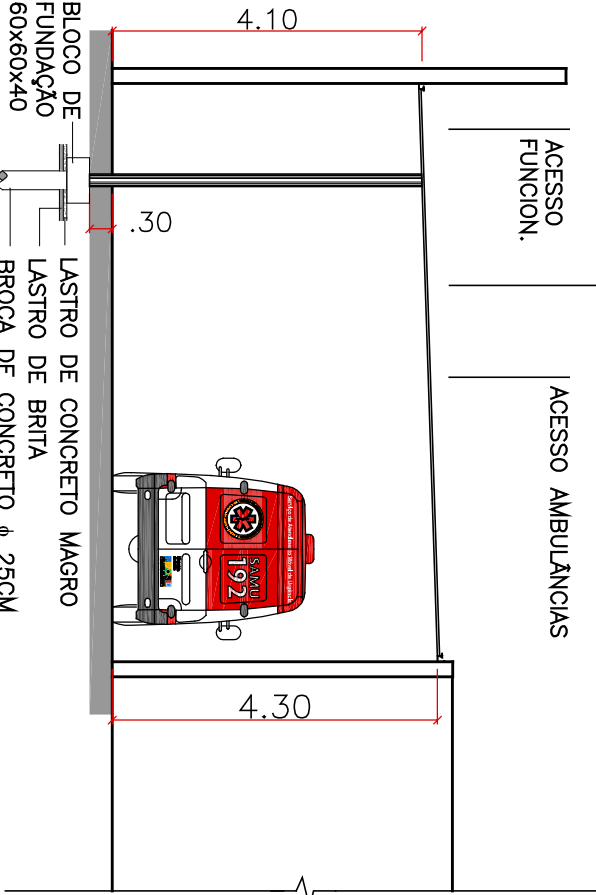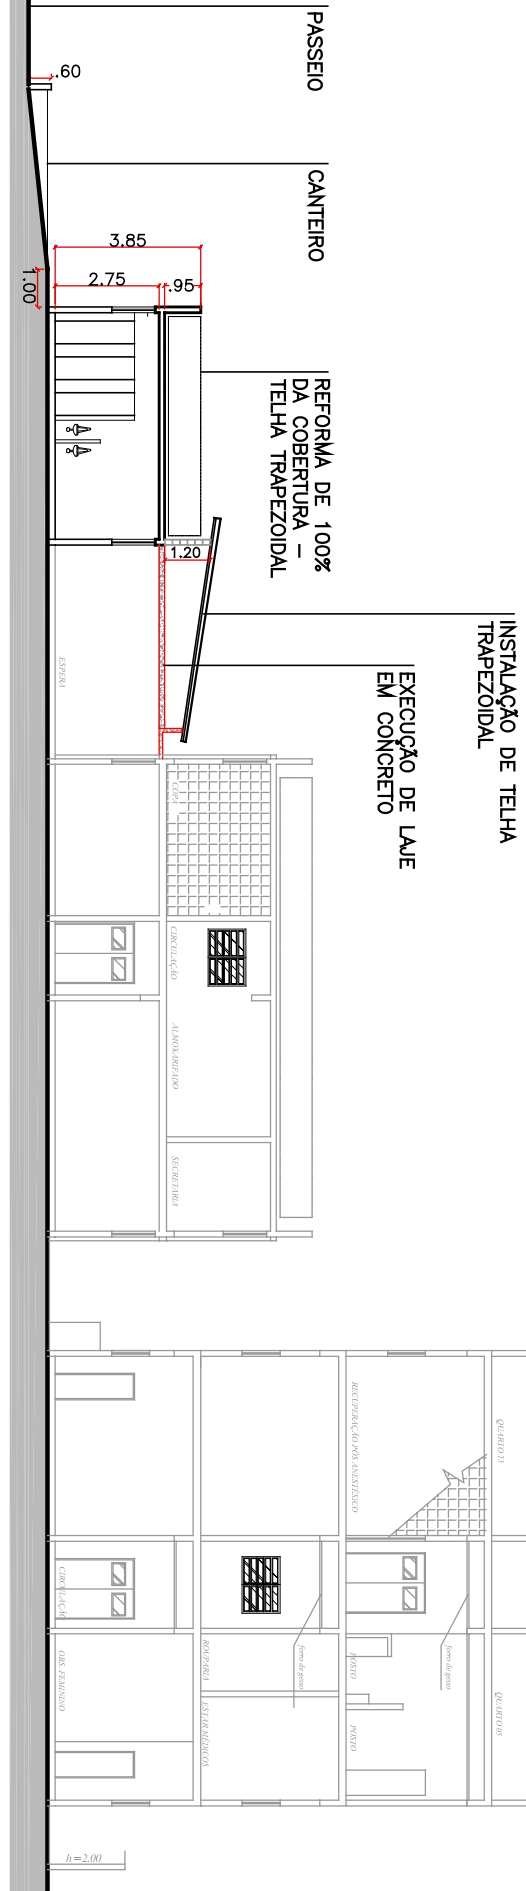

PREFEITURA MUNICIPAL DE SÃO VICENTE

OT	EMISSÃO INICIAL	MODIFICAÇÃO	ABR/2020	SEGES	VERIF.
No.					

OBRA: REFORMA DA COBERTURA DO HOSPITAL MUNICIPAL DE SÃO VICENTE			FOLHA
PLANTA DE COBERTURA			ÚNICA
LOCAL:	BAIRRO		
RUA IPIRANGA	CENTRO		
RESPONSÁVEL:	DATA	Nº PROJETO	
	ABRIL 2020	117-20	
	DESENHO:	ESCALA	
	SEGES	INDICADA	



SEPES
Secretaria de Projetos Especiais