


CORTE AA
Esc: 1/175




PLANTA
Esc: 1/350

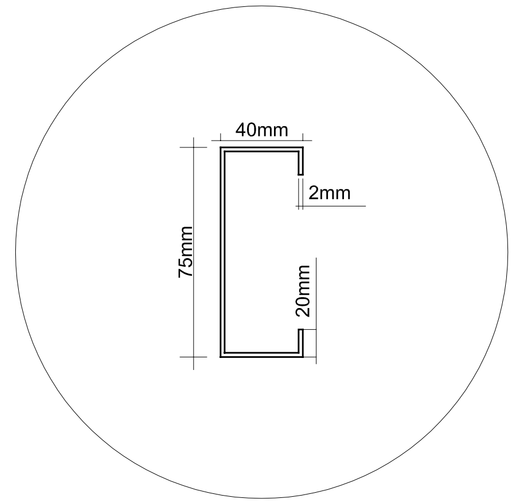


DETALHE 01 - PERFIL "U" ENJIRECIDO CFQ 2,00
PESO ESPECÍFICO DA BARRA (6,00 m) = 17,18 kg
S/ ESCALA




DETALHE 02 - CHUMBADOR - 3/8" x 2 1/2"
S/ ESCALA

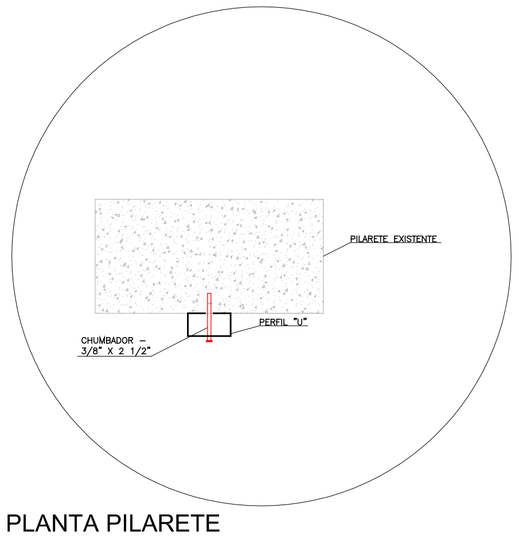

PLANTA PILARETE
S/ ESCALA

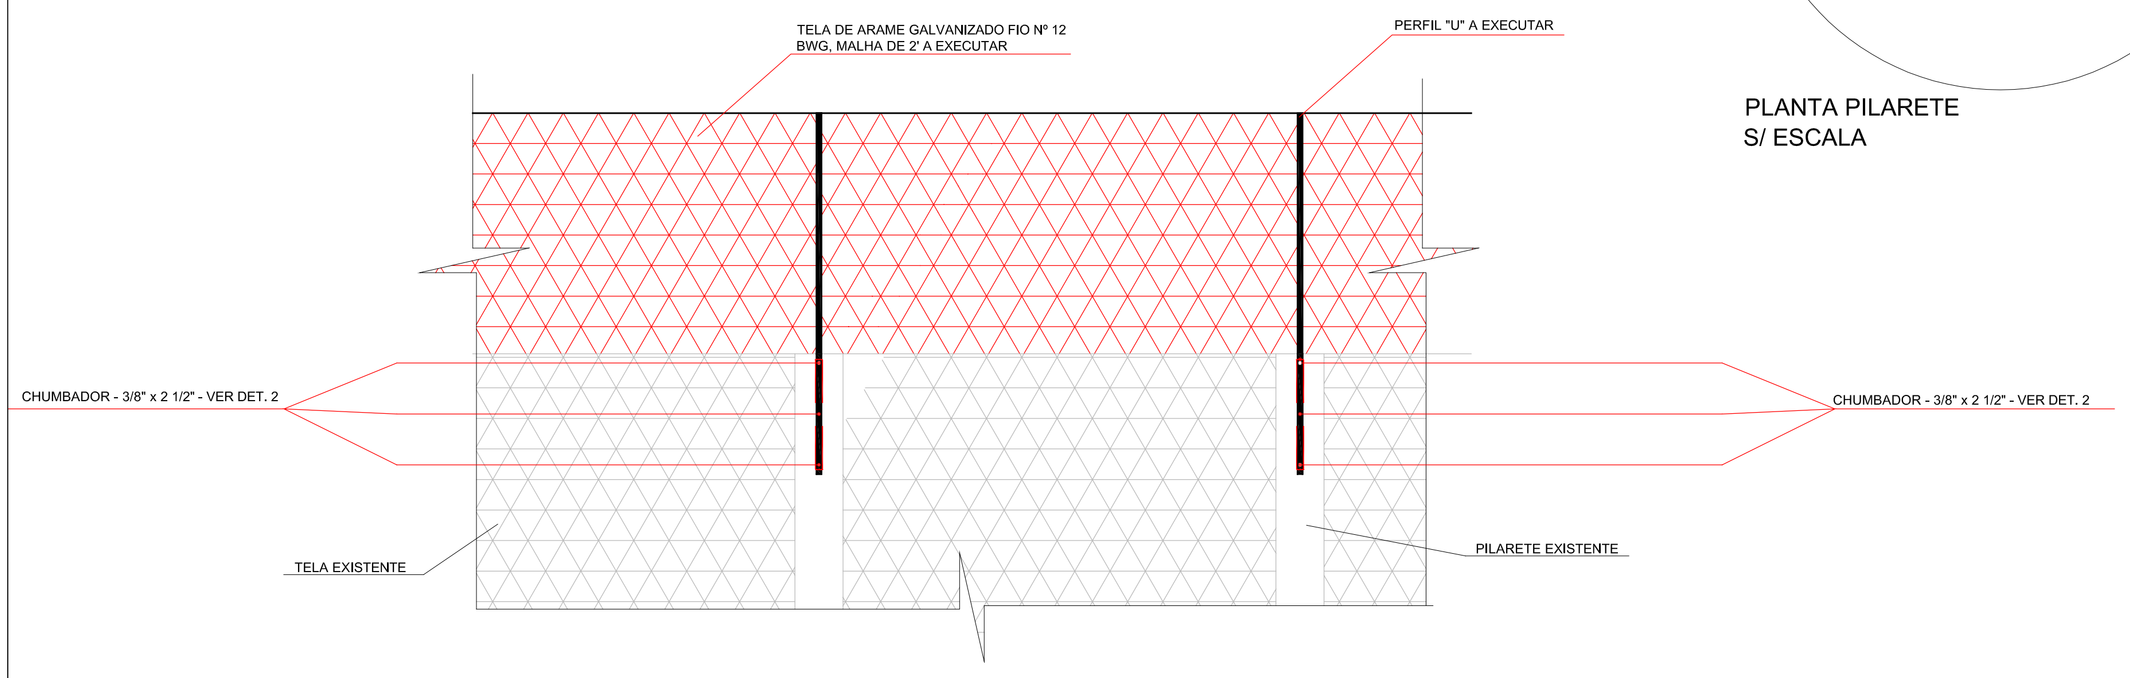

DETALHE 03 - INSTALAÇÃO DO PERFIL METÁLICO COM CHUMBADOR
S/ ESCALA

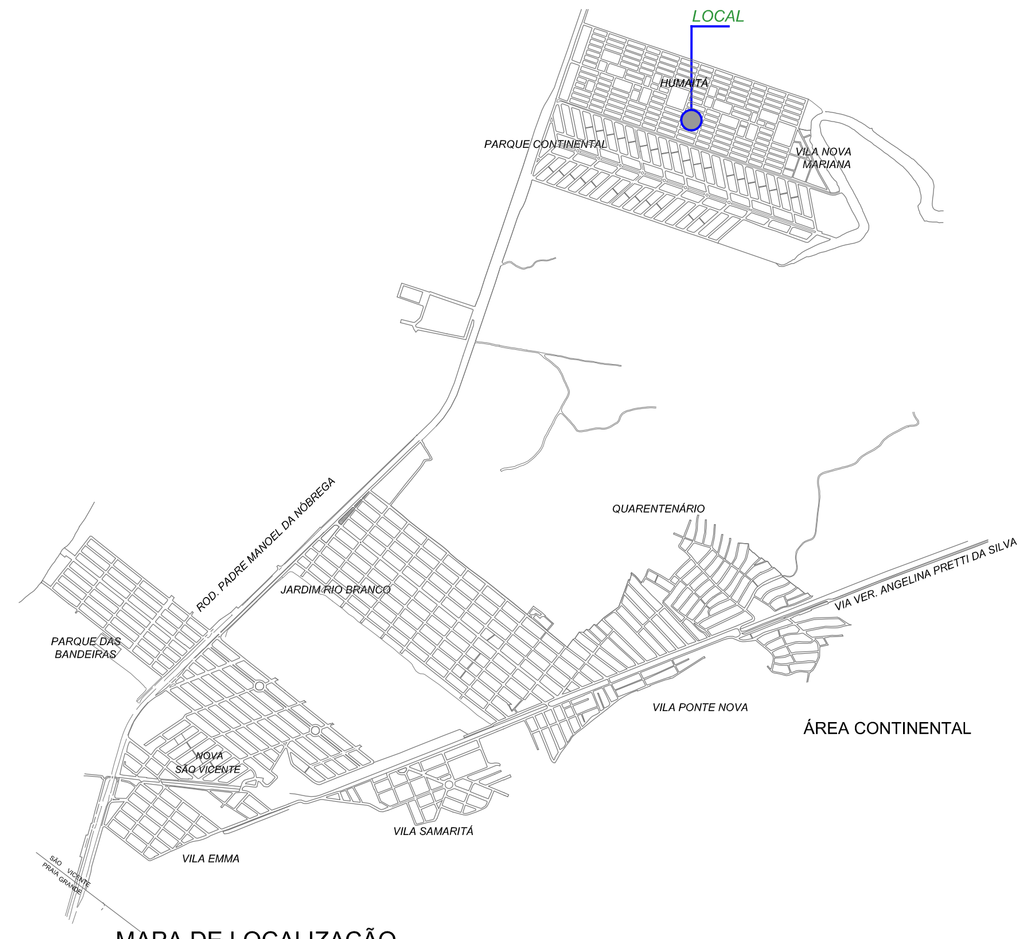

ÁREA CONTINENTAL

MAPA DE LOCALIZAÇÃO
S/ ESCALA

Rev. Nº	Data	Modificações	Resp.
02	22/11/2019	FECHAMENTO PARCIAL EM TELA E INSTALAÇÕES DE PORTÕES	SEPES
01	06/11/2018	PINTURA DOS MUROS E EDIFICAÇÃO EXISTENTE E ABERTURA DE PORTÕES	SEPES
00	19/01/2018	EMISSÃO INICIAL	SEPES

PREFEITURA MUNICIPAL DE
SÃO VICENTE

Projeto: REFORMA DA PÇA. DE ESPORTES "JOÃO CARLOS PEREIRA DA SILVA (ANTIGA PÇA. 83 - HUMAITÁ)

Assunto: FECHAMENTO PARCIAL EM TELA E INSTALAÇÃO DE PORTÕES — SEPES.jpg

Escala	Revisão	Folha	Nº Projeto
INDICADA	R02	ÚNICA	105-18

Projeto — Desenho: -