CRIADO POR UM PRODUTO EDUCACIONAL DA AUTODESK

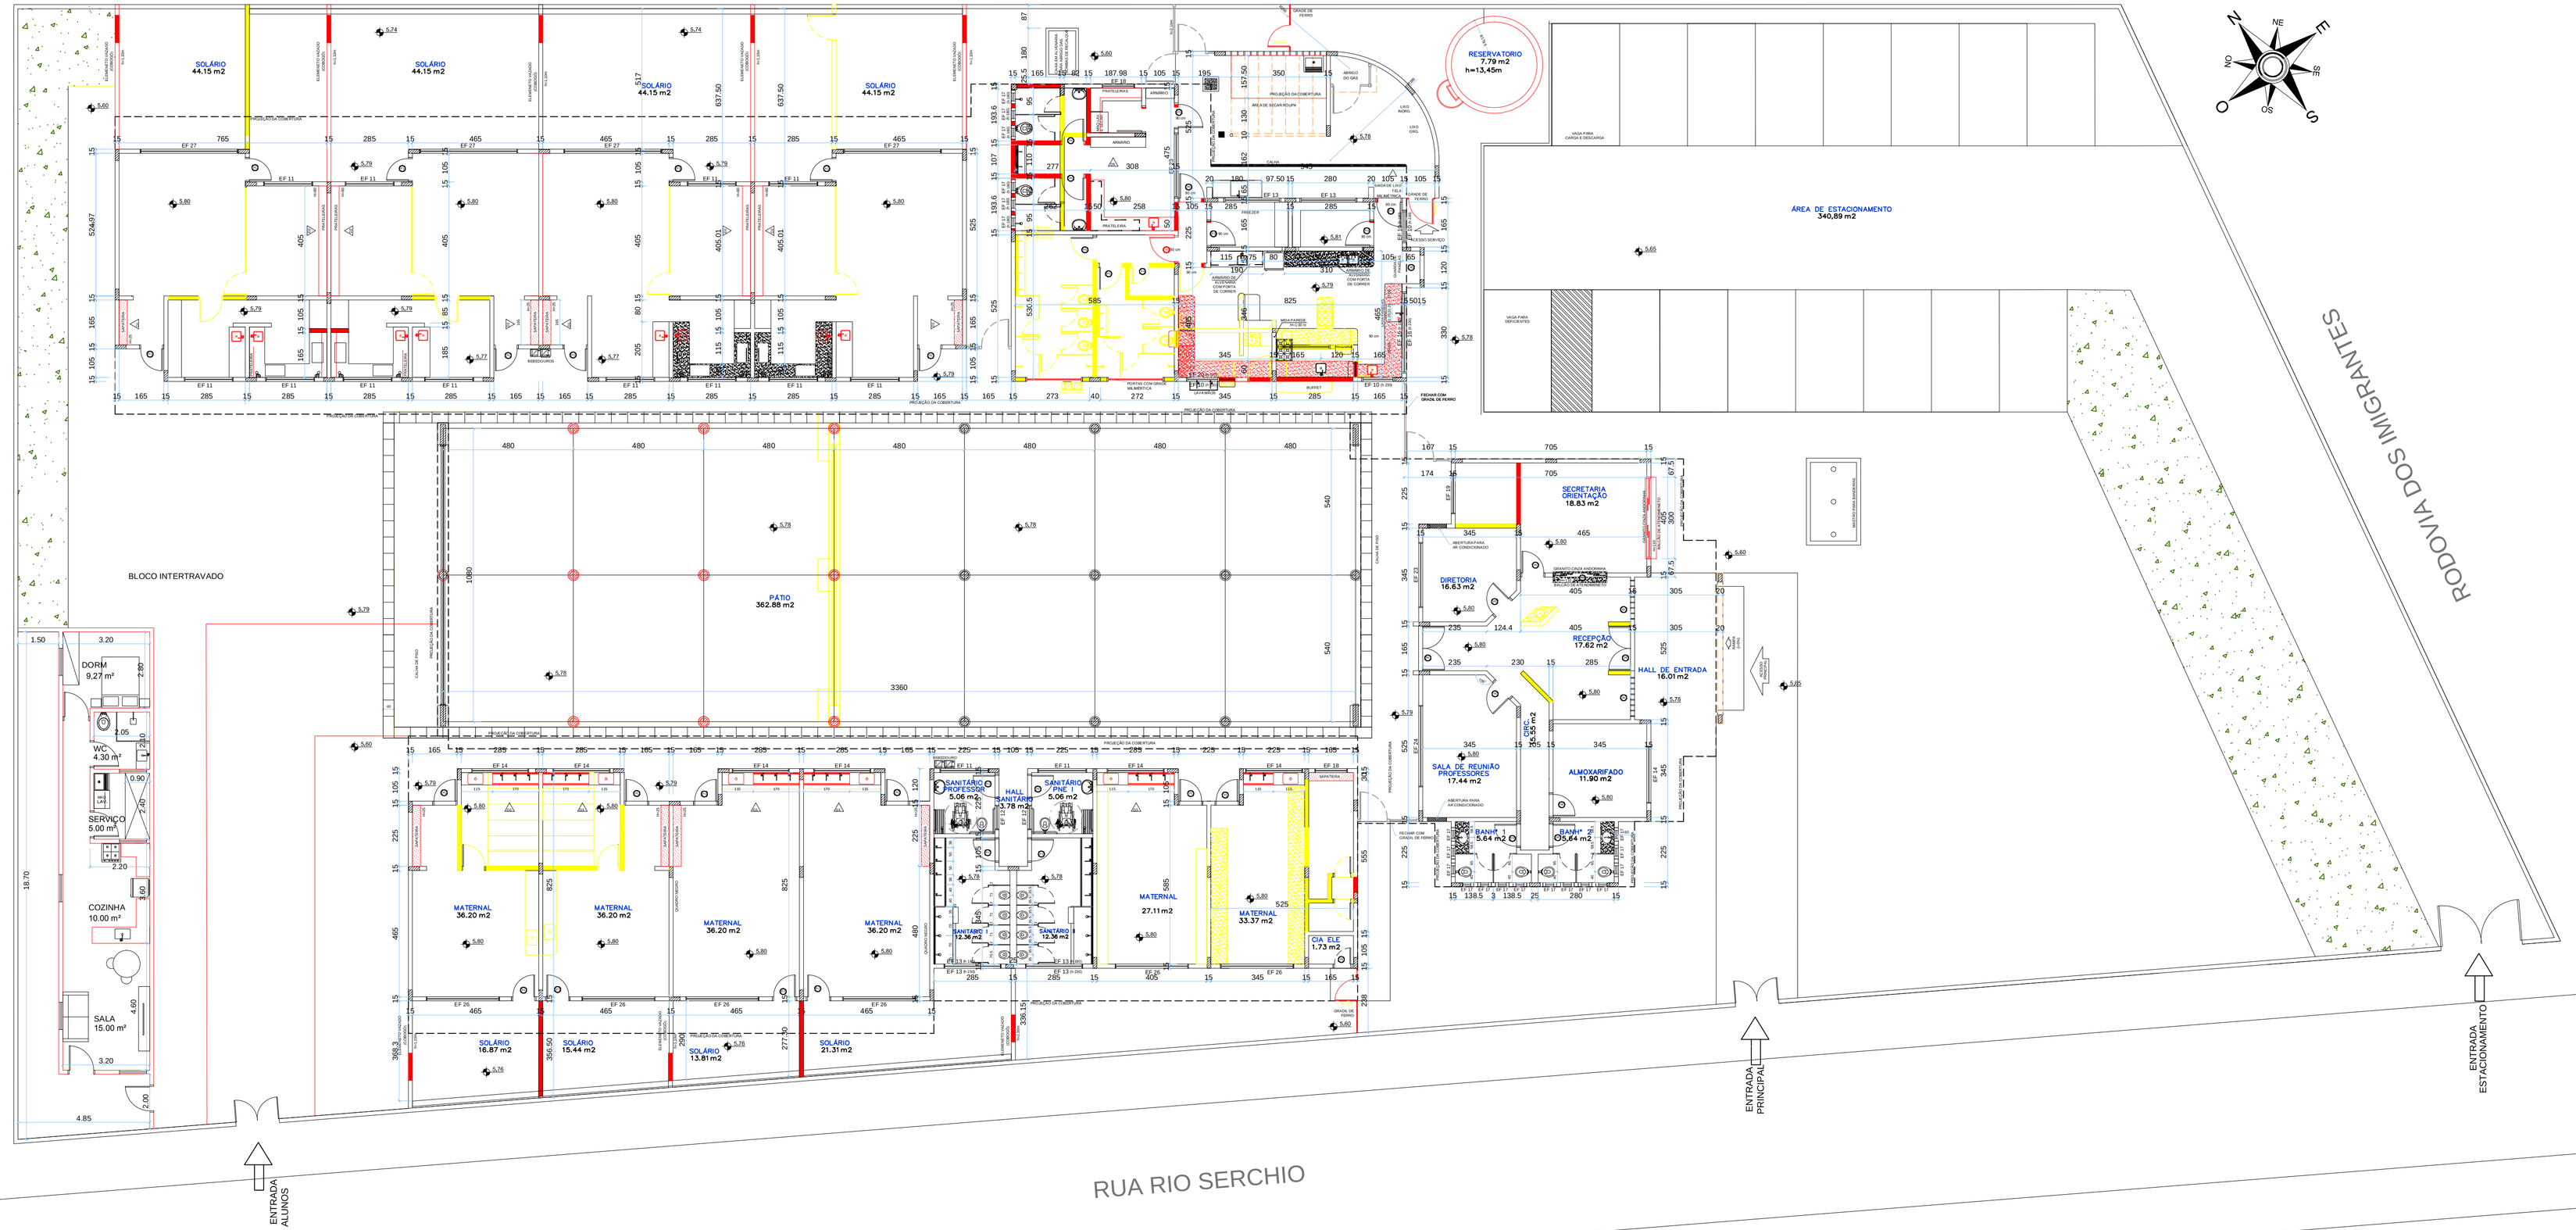

PLANTA TÉRREA
ESCALA - 1:200

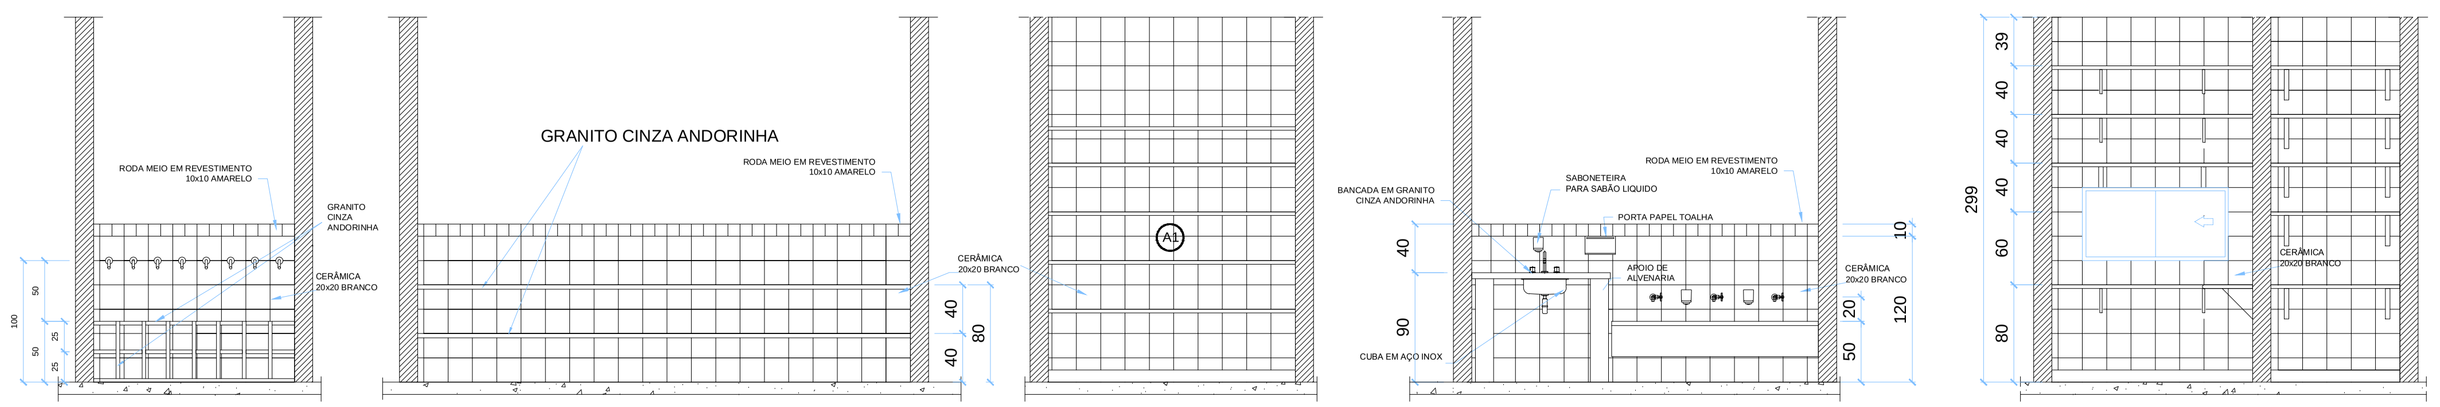

DETALHE 1 (D1)
SAPATEIRAS

DETALHE 2 (D2)
PRATELIRAS

DETALHE 5 (D5)
ARMÁRIO DA COPA
DOS FUNCIONÁRIOS

DETALHE 3 (D3)
LAVATÓRIO MATERNAL

DETALHE 4 (D4)
PRATELEIRAS LAVANDERIA

LEGENDA:
- À CONSTRUIR
- À DEMOLIR

Prefeitura Municipal de São Vicente
Cidade Monumento da História da Pátria
Cellula Mater da Nacionalidade
Secretaria de Educação - SEDUC

TÍTULO: CRECHE VILA MARGARIDA
FOLHA: 1 /2
ASSUNTO: PLANTA DEMOLIÇÃO E CONSTRUÇÃO E DETALHES
AUTOR: SECRETARIA DE EDUCAÇÃO
COORDENAÇÃO: ARQ. ELIZABETH CORREIA
Nº PROJETO: SEDUC
ESCALA: INDICADA
LEVANTAMENTO: SEDUC
DESENHO: SEDUC
DATA: MAI/2020

CRIADO POR UM PRODUTO EDUCACIONAL DA AUTODESK
CRIADO POR UM PRODUTO EDUCACIONAL DA AUTODESK
CRIADO POR UM PRODUTO EDUCACIONAL DA AUTODESK