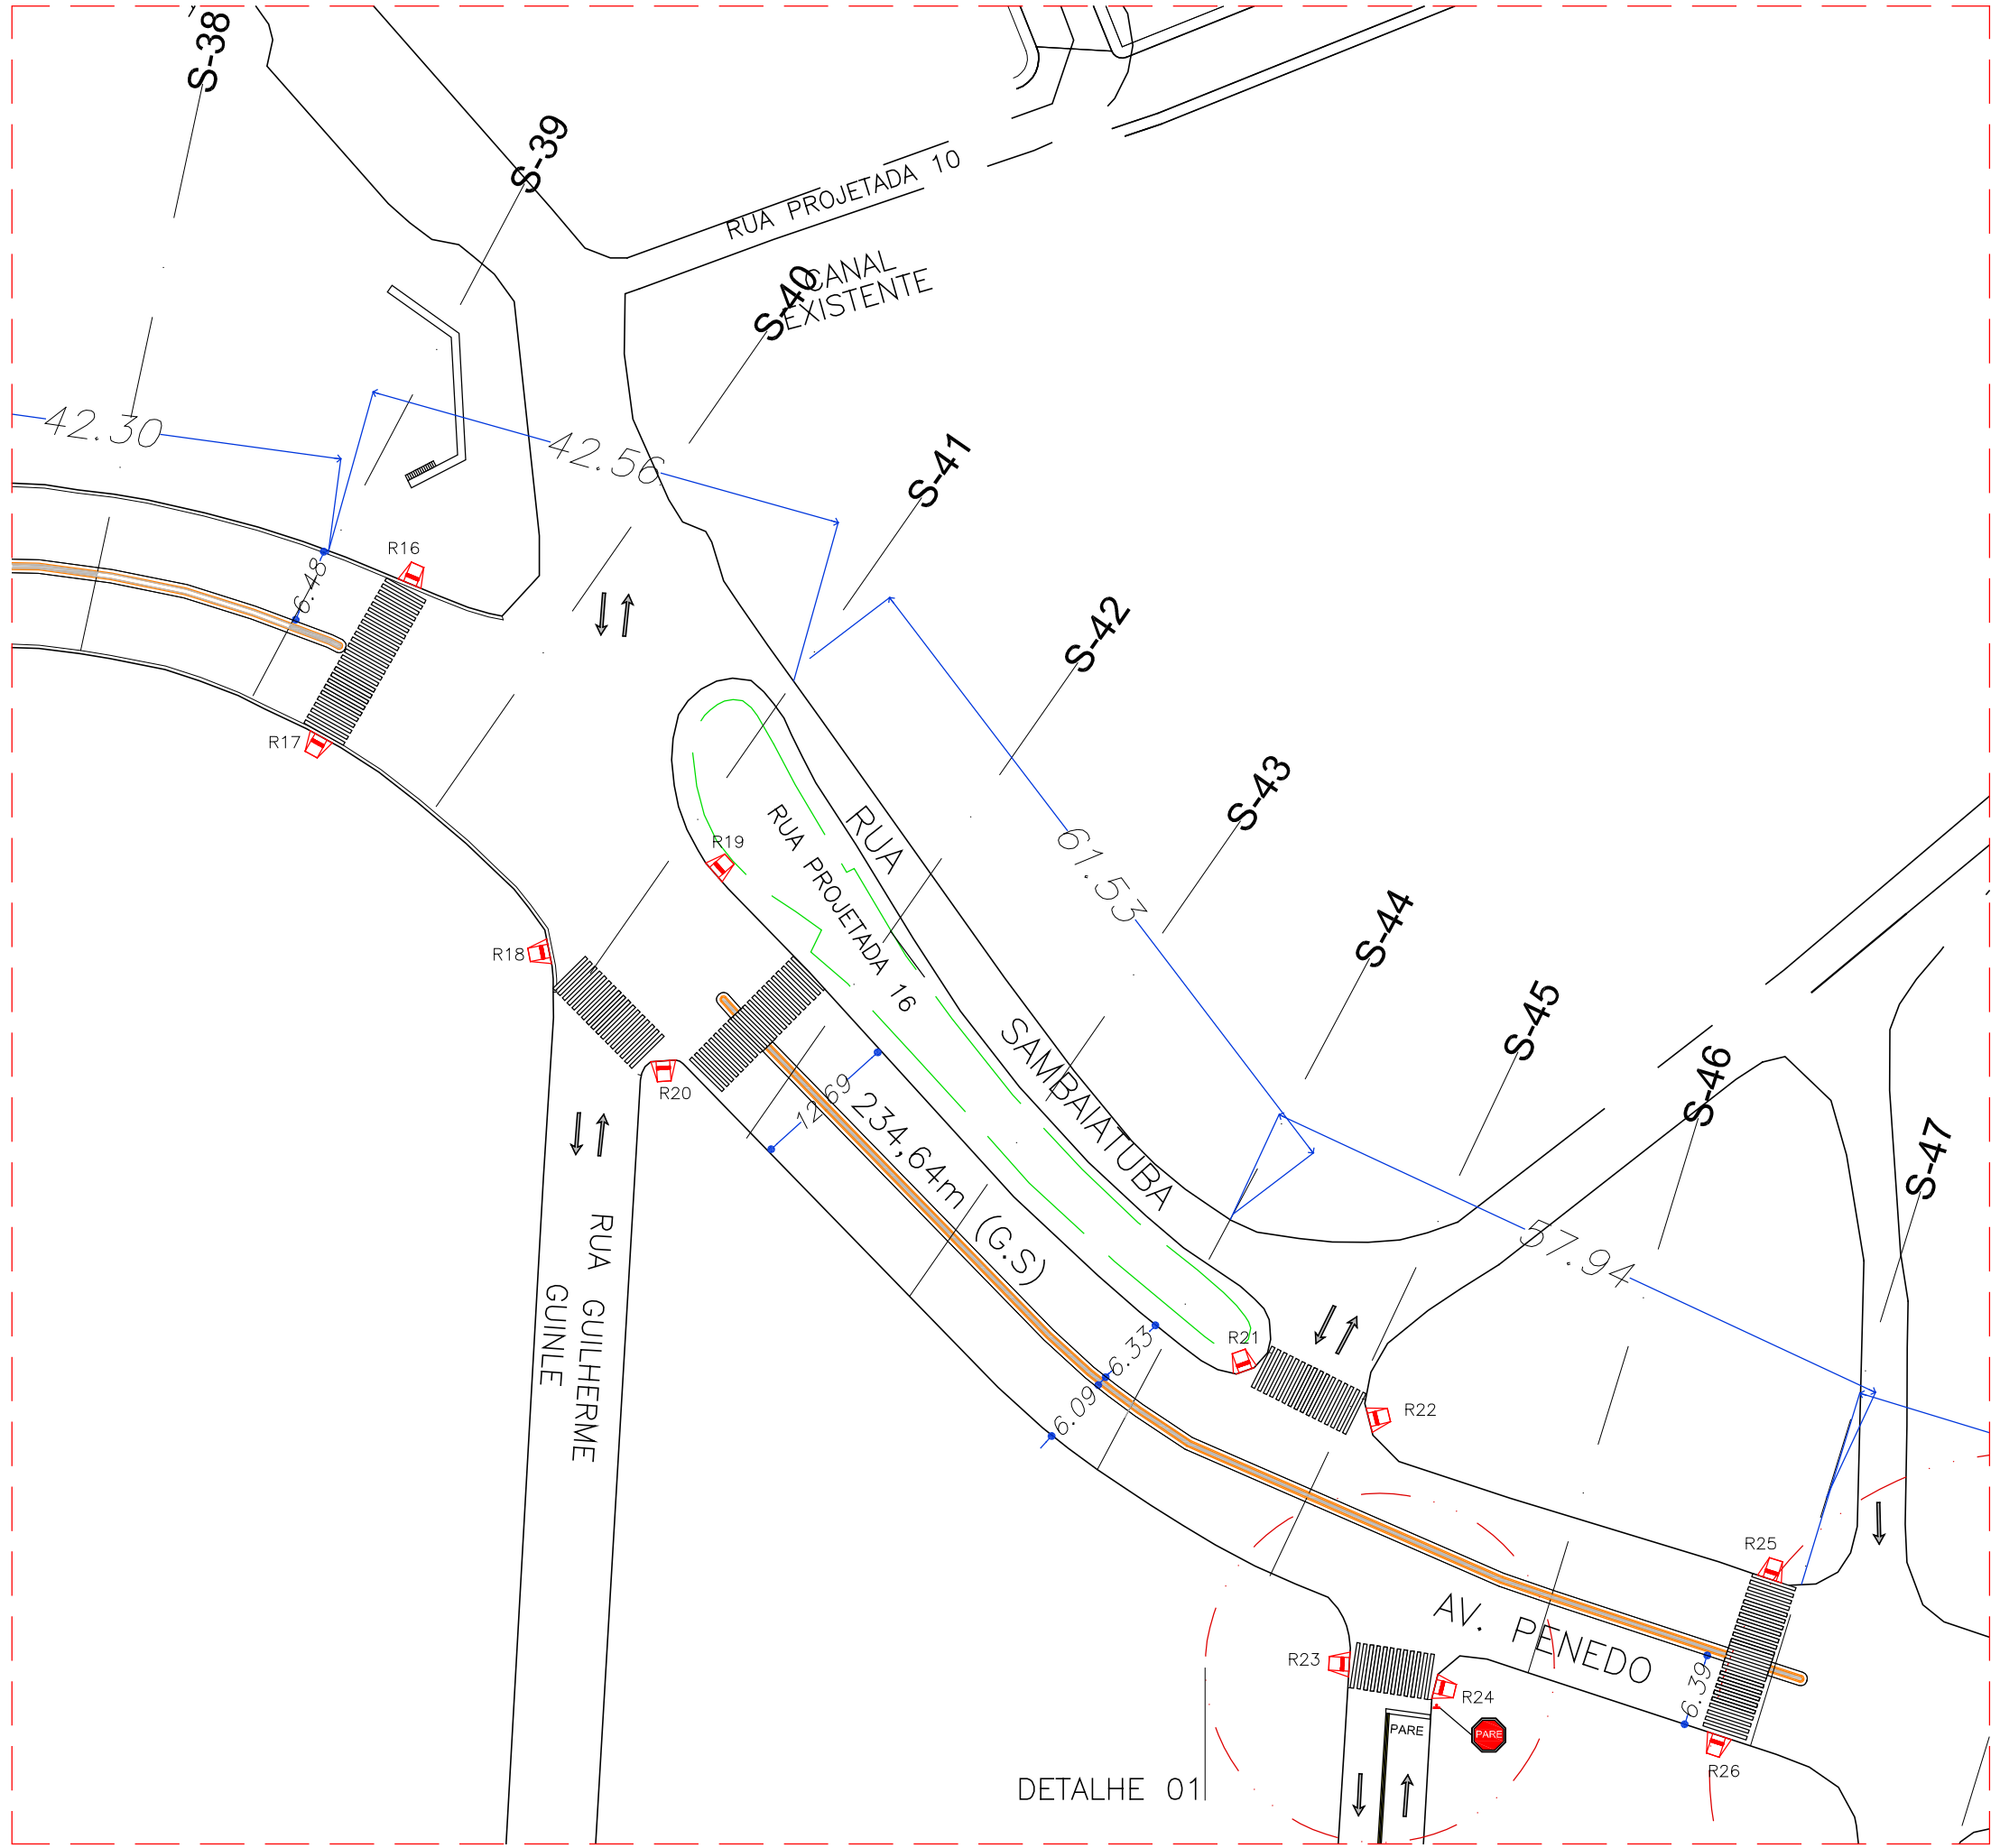

QUANTITATIVO	
EXTENSÃO TOTAL	2446,27 m
GUIA/ SARJETA	4070,98 m
PISO DE CONCRETO (canteiro)	888,07 m²
FAIXA DE PEDESTRES	1265,6 m²
RAMPAS	138 unidades
PLACAS DE SINALIZAÇÃO	0 unidades

DETALHE AMPLIADO

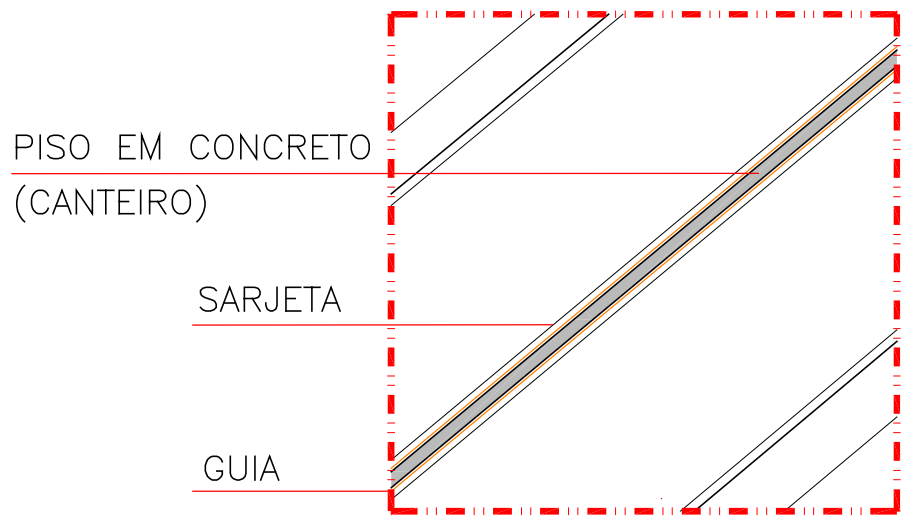

LEGENDA

- GUIA
- SARJETA
- PISO DE CONCRETO - CANTEIRO

No.	MODIFICAÇÃO	DATA	DESENHO
03			
02			
01	EMISSÃO INICIAL	MAI.2020	SEPES

PREFEITURA MUNICIPAL DE
SÃO VICENTE

SECRETARIA DE PROJETOS ESPECIAIS

ASSUNTO: CANTEIRO CENTRAL NO TRECHO ENTRE AS AV. CAPITÃO LUIZ HOUNEAUX, AV. PENEDO E AV. AUGUSTO SEVERO - TRECHO 01

LOCAL: AV. LUÍS HORNEAUX DE MOURA, AV. PENEDO E AUGUSTO SEVERO

FOLHA: 4/11

RESP. TÉCNICO:

DATA: 22/05/2020

N° PROJETO: 136-19

DESENHO: SEPES

ESCALA: INDICADA

SEPES Secretaria de Projetos Especiais

SITUAÇÃO- PROJETADA-CONTINUAÇÃO
AV. PENEDO E AV. LUÍS HOURNEAUX DE MOURA / S38 - S47
1:7500