


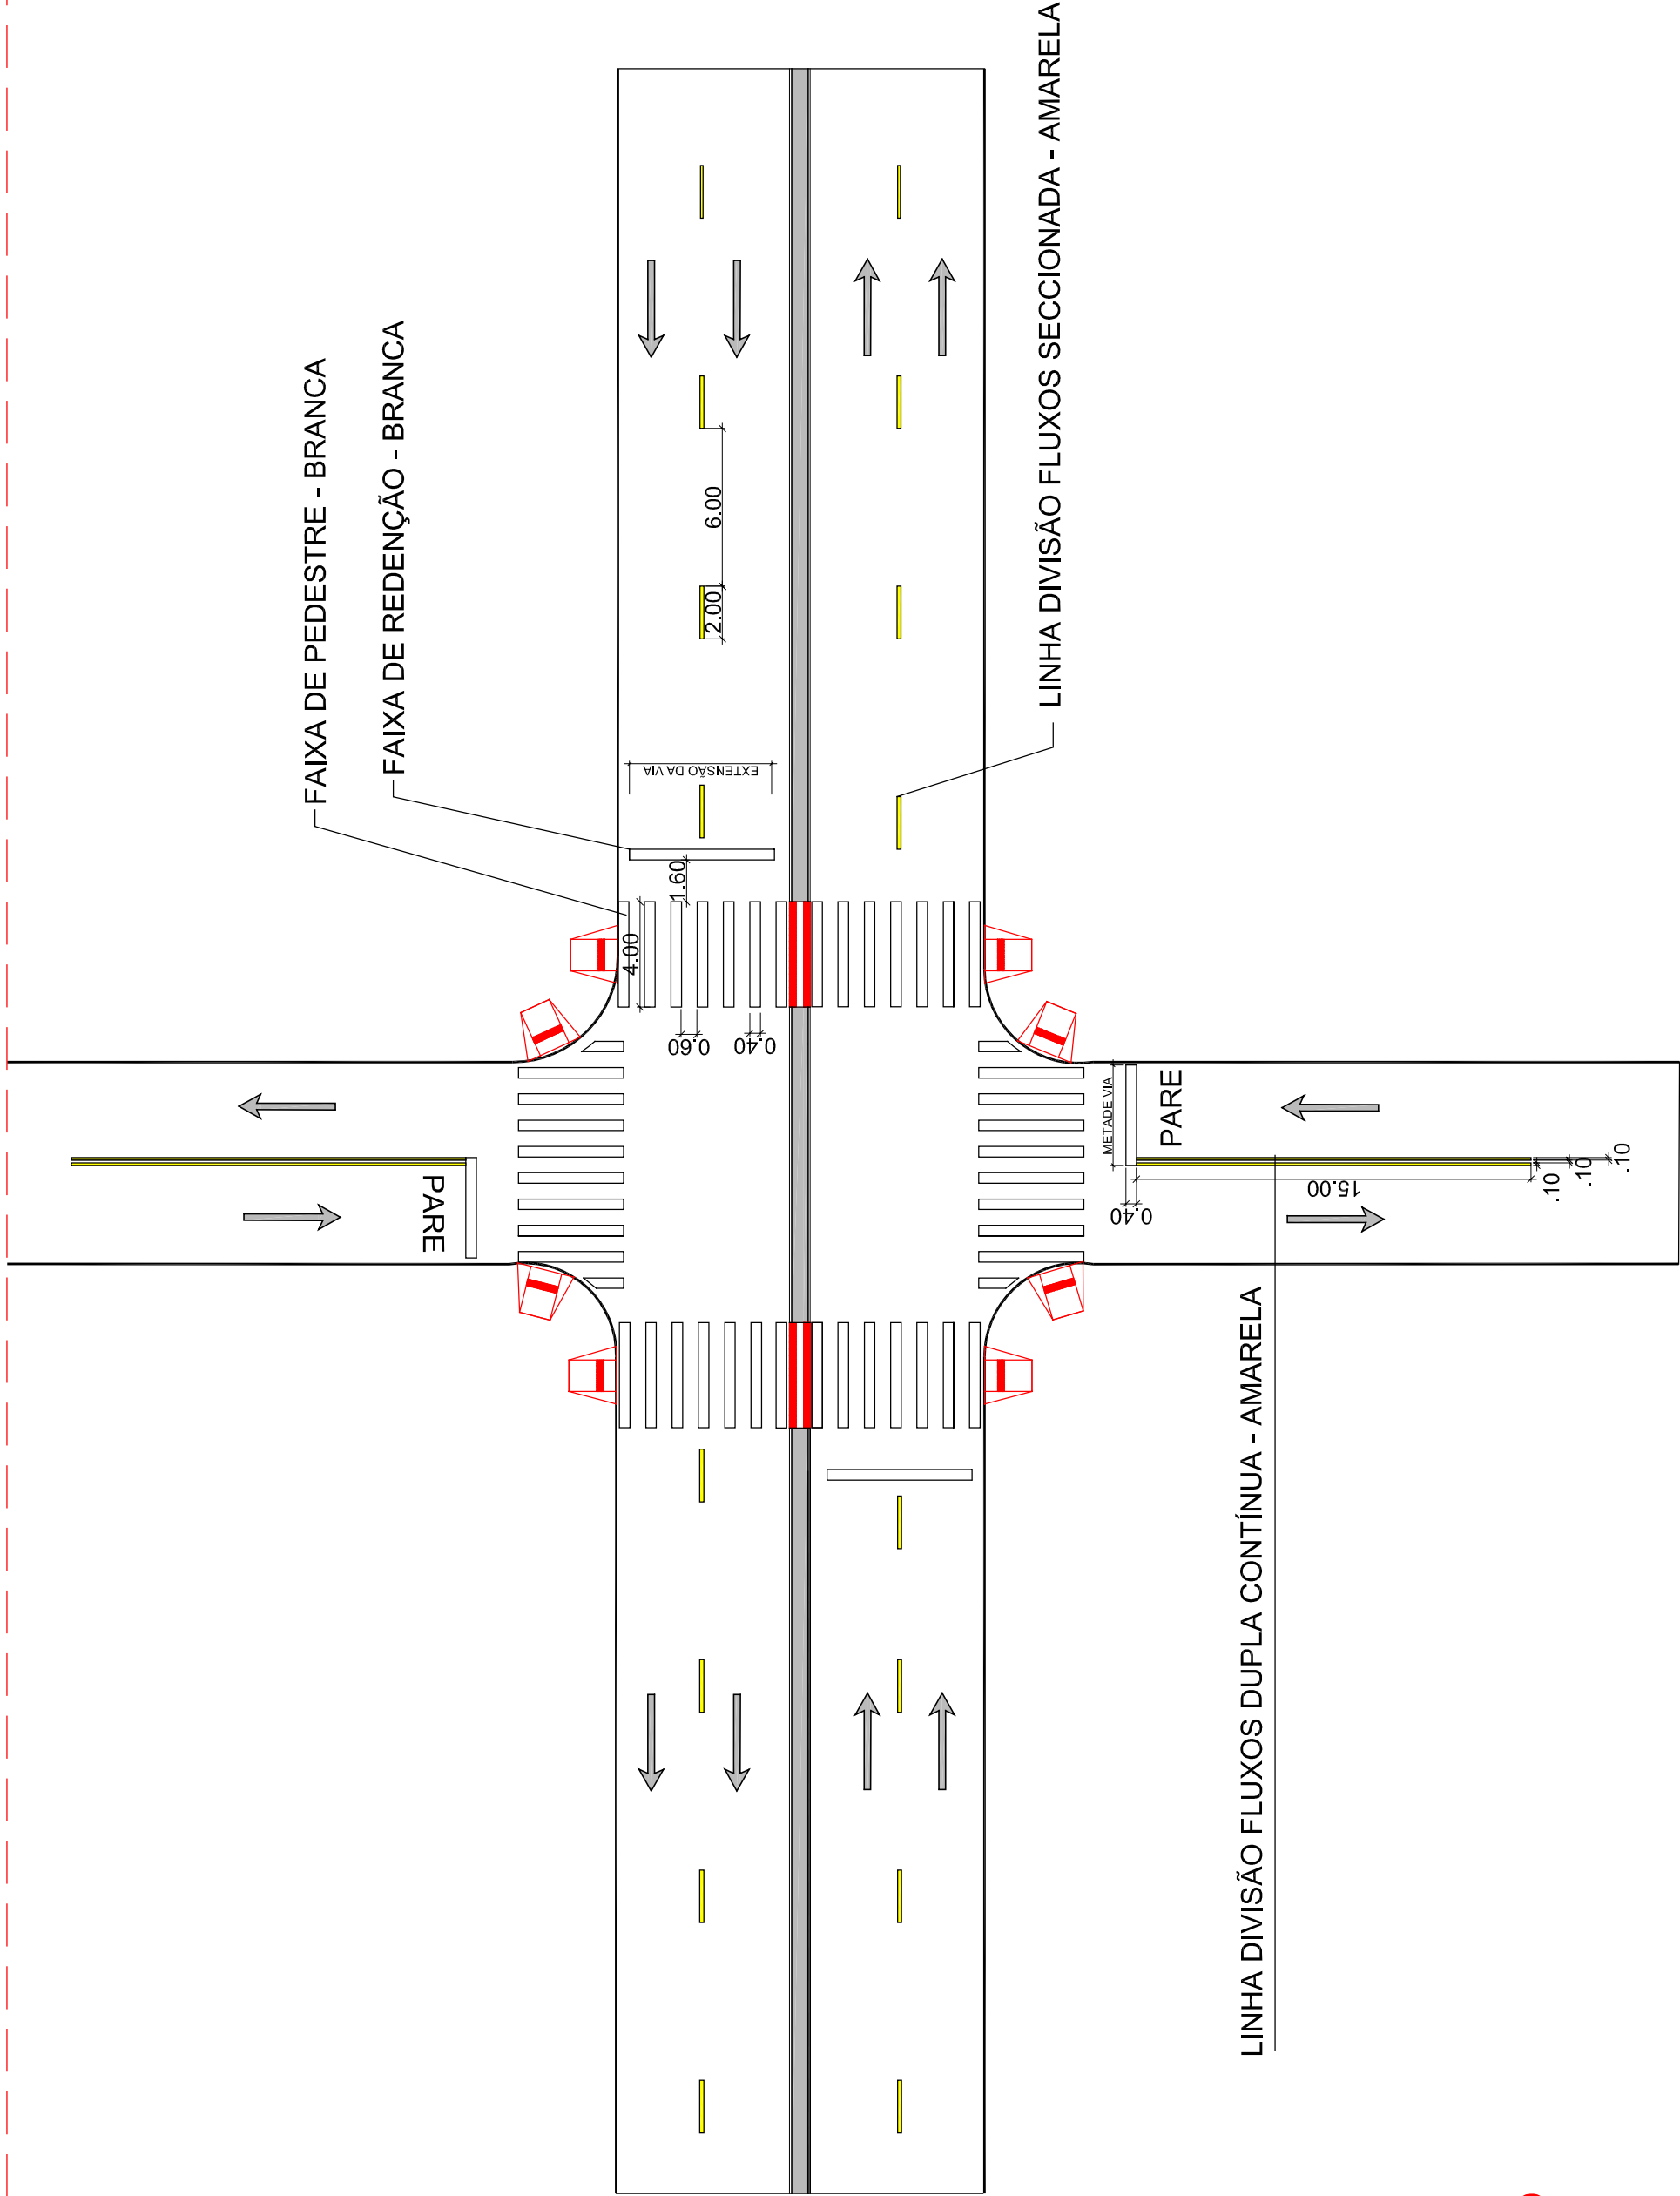

DETALHE TIPO
SEM SEMÁFORO
1:250

03				
02				
01	EMIÇÃO INICIAL		MAL 2020	SEPE
Nº.		MODIFICAÇÃO	DATA	DESENHO



PREFEITURA MUNICIPAL DE

SÃO VICENTE



SECRETARIA DE
PROJETOS ESPECIAIS

ASSUNTO: CANTEIRO CENTRAL NO TRECHO ENTRE AS AV. CAPITÃO LUIZ HOUNEAUX, AV. PENEDO E AV. AUGUSTO SEVERO - TRECHO 01		FOLHA	8/11	
LOCAL: AV. LUIS HORNEAUX DE MOURA, AV. PENEDO E AUGUSTO SEVERO				
RESP. TÉCNICO:		DATA:	Nº PROJETO:	
		22/05/2020	136-19	
		DESENHO:	ESCALA:	INDICADA
		SEPE		