




SITUAÇÃO- PROJETADA
RUA JOSÉ ROSINDO DOS SANTOS FILHO - TRECHO 1
1:750

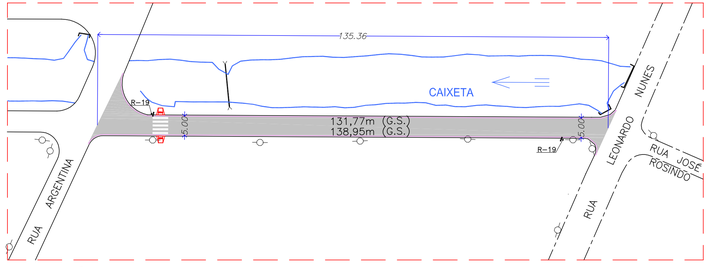


SITUAÇÃO- PROJETADA
RUA JOSÉ ROSINDO DOS SANTOS FILHO - TRECHO 1
1:750

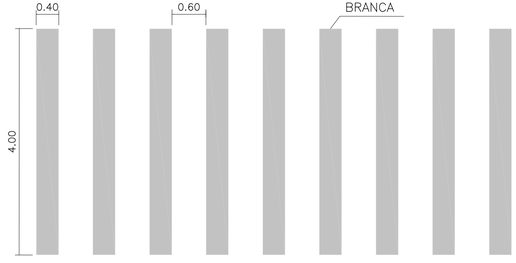


DETALHE
SINALIZAÇÃO HORIZONTAL - FAIXA DE PEDESTRE
ESCALA 1:50

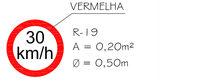


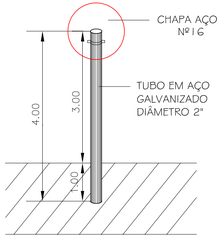

DETALHE
PLACAS DE SINALIZAÇÃO VERTICAL
ESCALA 1:50

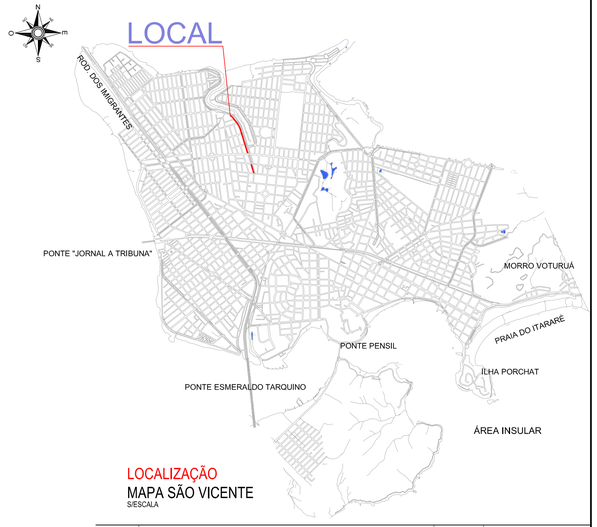


LOCALIZAÇÃO
MAPA SÃO VICENTE
SIESCALA

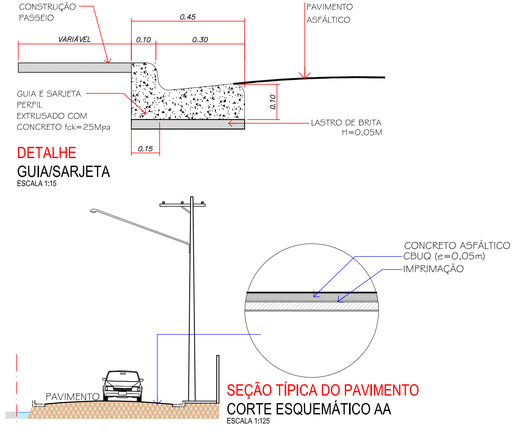


DETALHE
GUIA/SARJETA
ESCALA 1:15

SEÇÃO TÍPICA DO PAVIMENTO
CORTE ESQUEMÁTICO AA
ESCALA 1:125

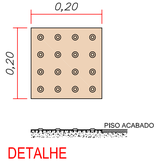

DETALHE
PISO TÁTIL
ESCALA 1:10

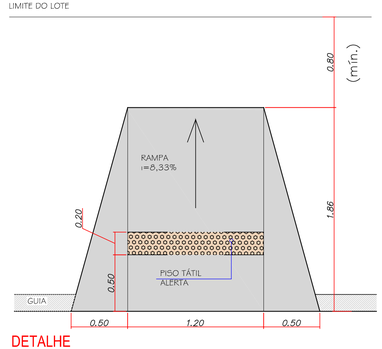

DETALHE
RAMPA ACESSIBILIDADE
ESCALA 1:25

LEGENDA

CAMADA DE ROLAMENTO - A PAVIMENTAR

RAMPA A CONSTRUIR

PLACA DE SINALIZAÇÃO VERTICAL

TABELA

SERVIÇOS	TRECHO 1 QUANT.	TRECHO 2 QUANT.
PAVIMENTAÇÃO A EXECUTAR	2944,59m²	691,00m²
SARJETA E GUIA A EXECUTAR	935,09m	216,58m
FAIXA DE PEDESTRE	36,40m²	9,60m²
RAMPA DE ACESSIBILIDADE	5 un.	2 un.

No.	MODIFICAÇÃO	DATA	DESENHO
03			
02			
01	EMISSÃO INICIAL	AGO.20	

PREFEITURA MUNICIPAL DE
SÃO VICENTE

OBRA:
PAVIMENTAÇÃO PARCIAL DE VIAS DO MUNÍCIPIO

LOCAL:
RUA JOSÉ ROSINDO DOS SANTOS FILHO

BAIRRO:
PQ. SÃO VICENTE

DATA
AGOSTO/2020

DESENHO:

FOLHA
ÚNICA

Nº PROJETO
-

ESCALA
INDICADA