




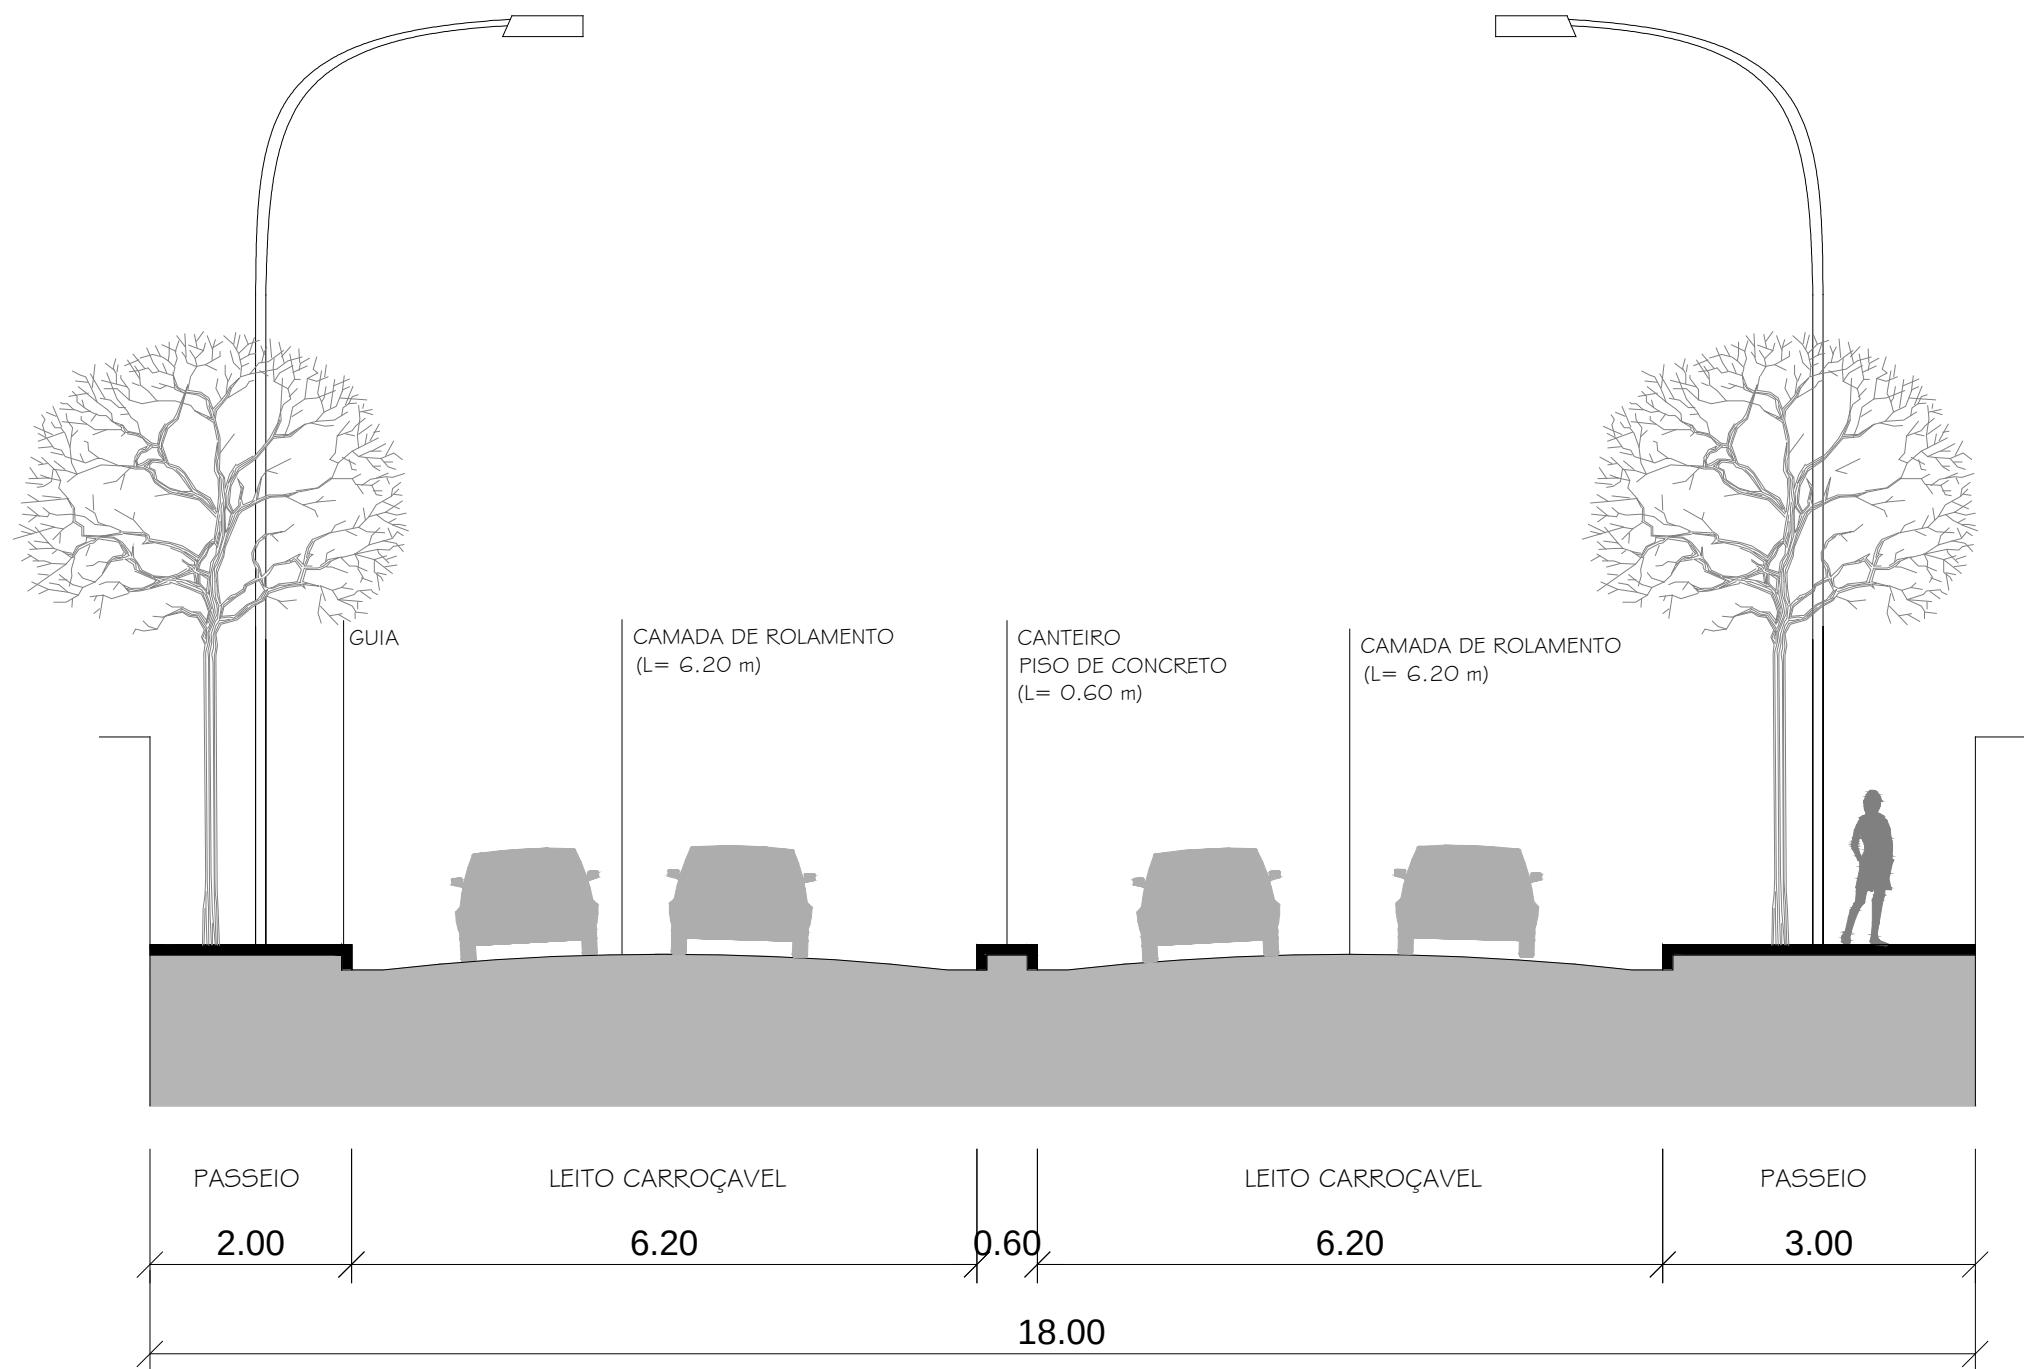

CORTE ESQUEMÁTICO-VIA
DETALHE TIPO
1:75

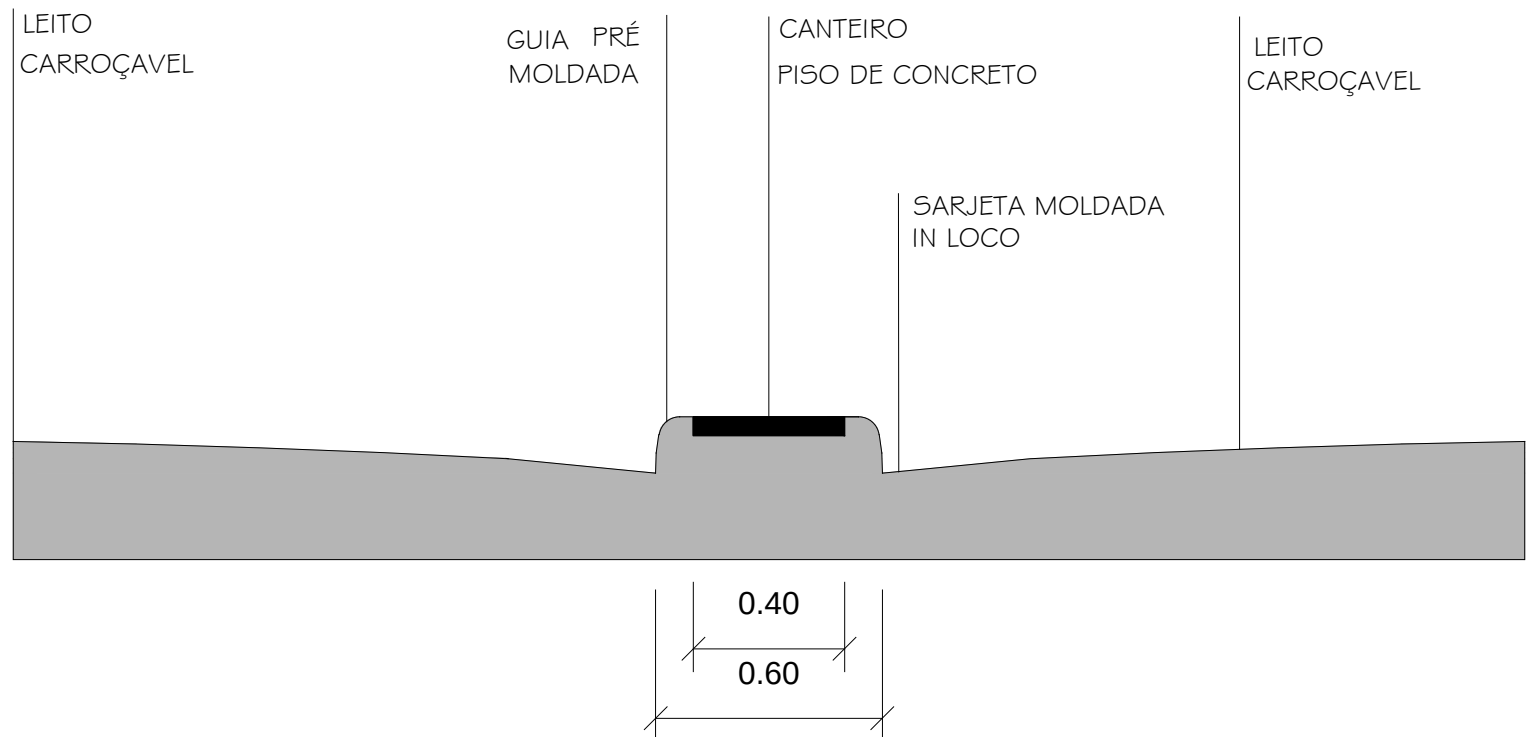

CORTE ESQUEMÁTICO - CANTEIRO
DETALHE TIPO
1:20

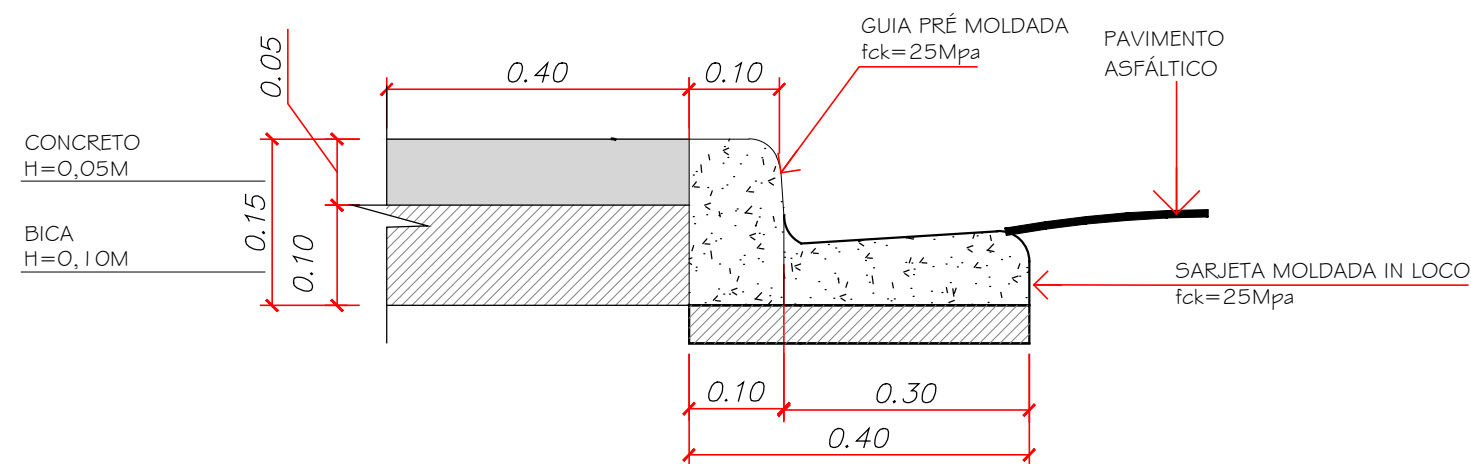

CORTE - CANTEIRO
DETALHE TIPO
1:10

03			
02			
01	EMIÇÃO INICIAL	MAI.2020	SEPES
No.	MODIFICAÇÃO	DATA	DESENHO



PREFEITURA MUNICIPAL DE
SÃO VICENTE



ASSUNTO: CANTEIRO CENTRAL NO TRECHO ENTRE AS AV. CAPITÃO LUIZ HOUNEAUX, AV. PENEDO E AV. AUGUSTO SEVERO - TRECHO 01		FOLHA	
LOCAL: AV. LUÍS HORNEAUX DE MOURA, AV. PENEDO E AUGUSTO SEVERO		9/11	
RESP. TÉCNICO:	DATA: 22/05/2020	Nº PROJETO: 136-19	
	DESENHO: SEPES	ESCALA: INDICADA	

SEPES
Secretaria de Projetos Especiais