



ESTACA = 18 * DIST.= 360.000 m

FAIXA DE CORTE DE MAT. MOLE
(21,59/2=10,79m²)

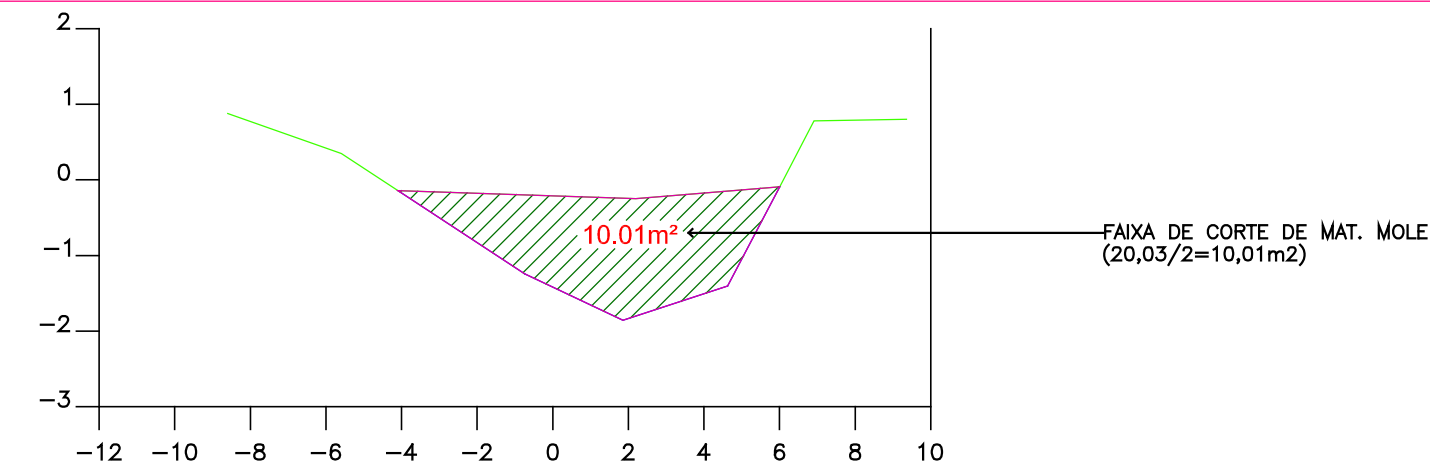


ESTACA = 23 * DIST.= 460.000 m

FAIXA DE CORTE DE MAT. MOLE
(20,03/2=10,01m²)

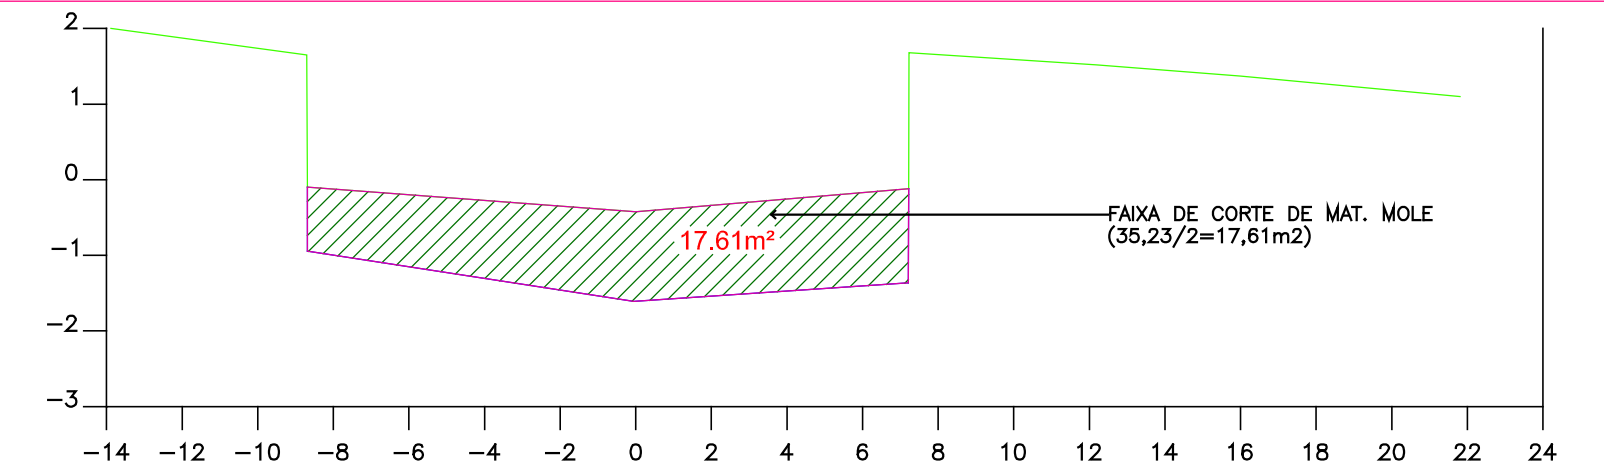


ESTACA = 25 * DIST.= 500.000 m

FAIXA DE CORTE DE MAT. MOLE
(35,23/2=17,61m²)

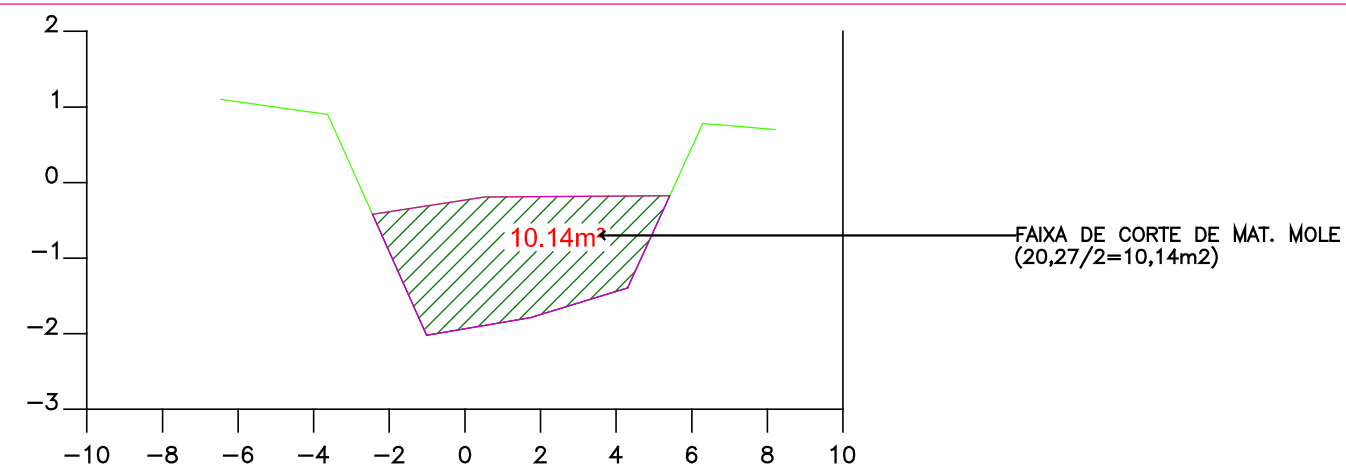


ESTACA = 17 * DIST.= 340.000 m

FAIXA DE CORTE DE MAT. MOLE
(20,27/2=10,14m²)

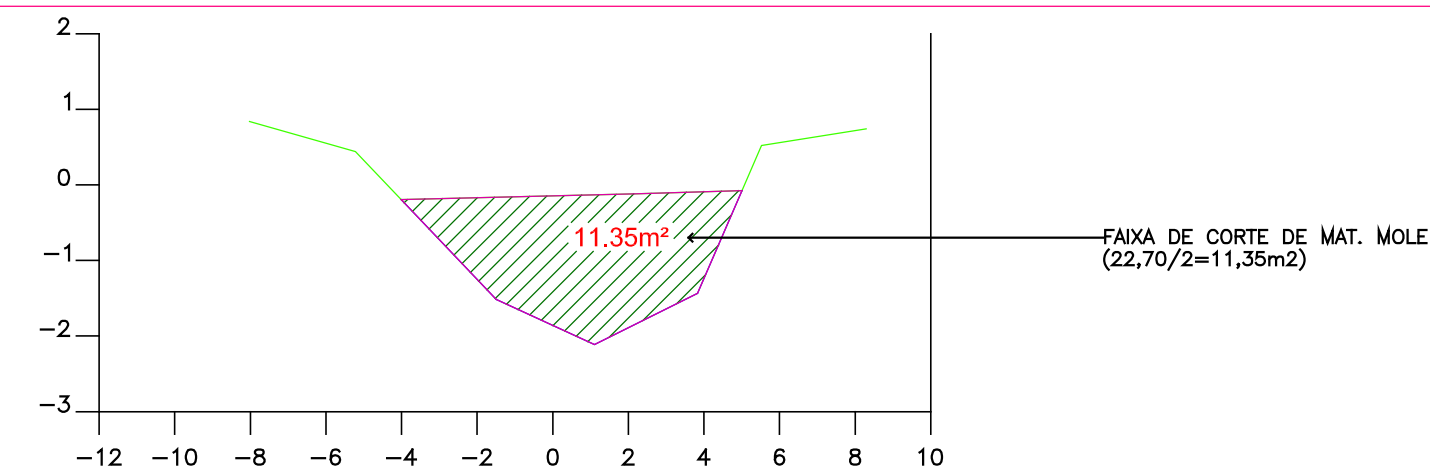


ESTACA = 22 * DIST.= 440.000 m

FAIXA DE CORTE DE MAT. MOLE
(22,70/2=11,35m²)

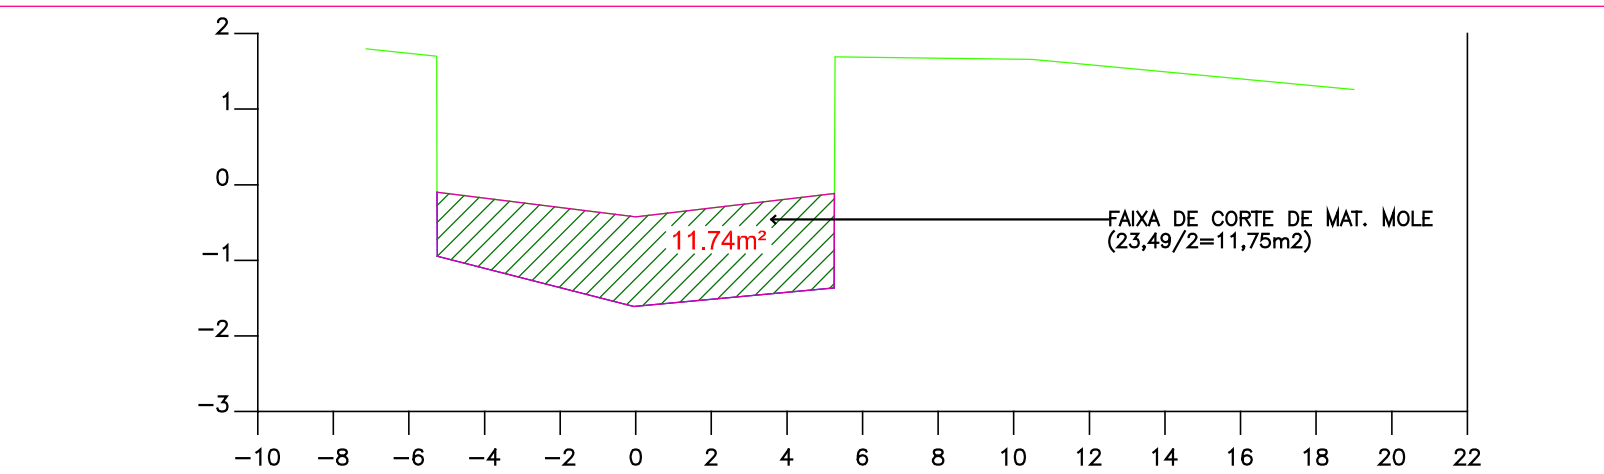


ESTACA = 25+4.582M * DIST.= 504.582 m

FAIXA DE CORTE DE MAT. MOLE
(23,49/2=11,75m²)

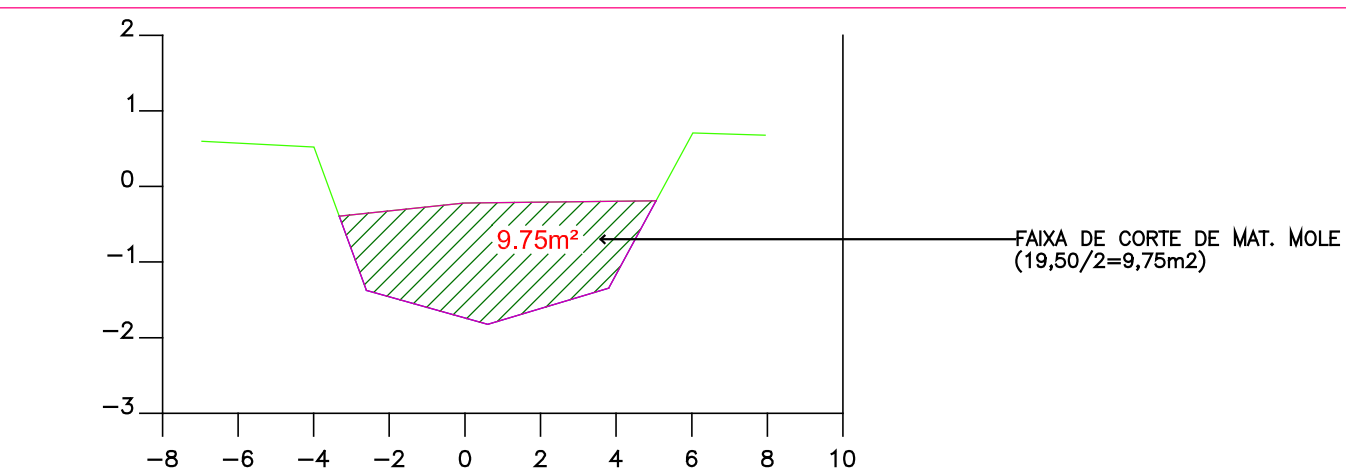


ESTACA = 16 * DIST.= 320.000 m

FAIXA DE CORTE DE MAT. MOLE
(19,50/2=9,75m²)

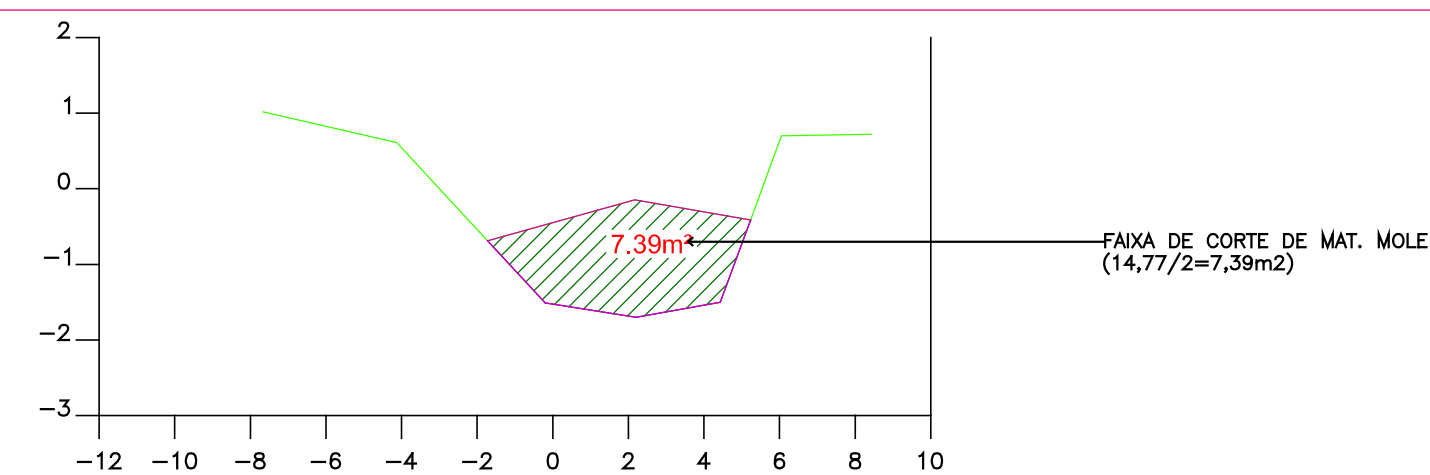


ESTACA = 21 * DIST.= 420.000 m

FAIXA DE CORTE DE MAT. MOLE
(14,77/2=7,39m²)

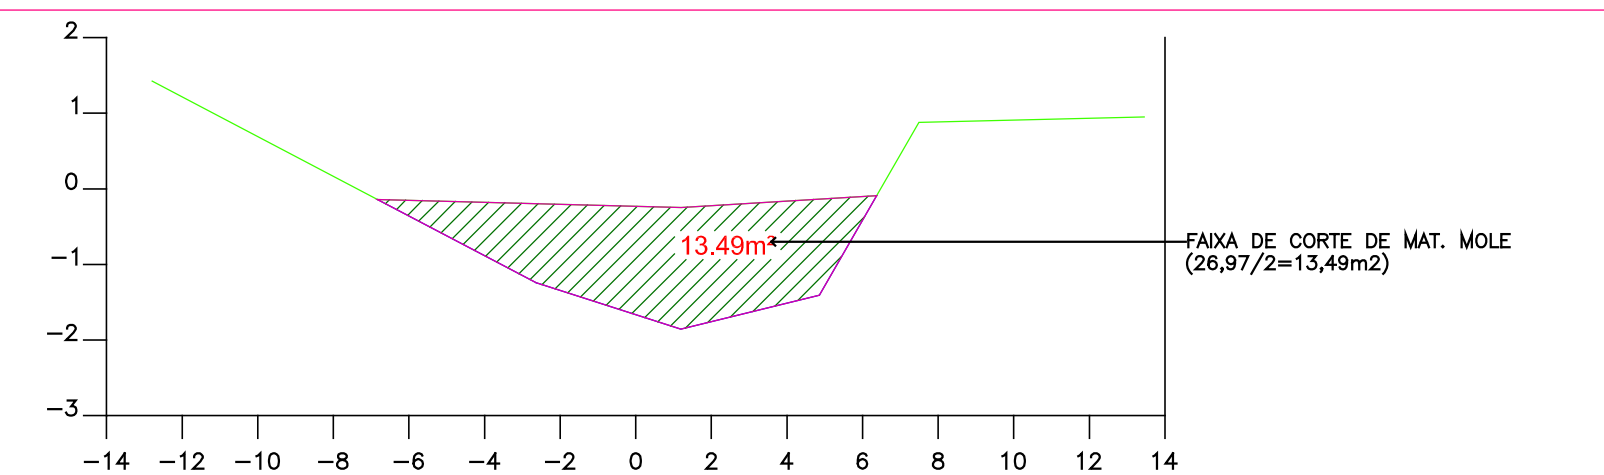


ESTACA = 24 * DIST.= 480.000 m

FAIXA DE CORTE DE MAT. MOLE
(26,97/2=13,49m²)

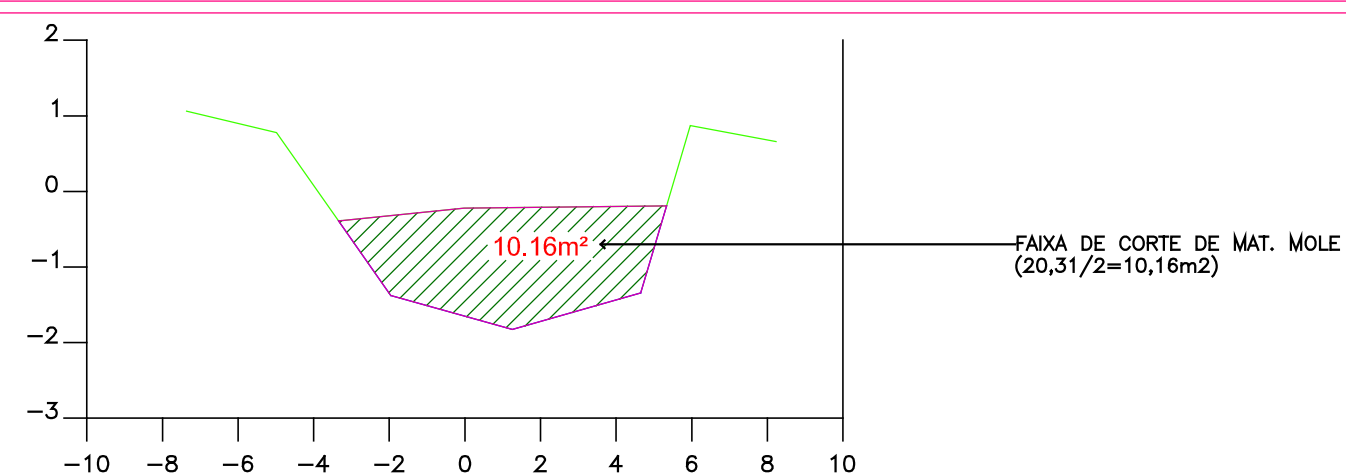


ESTACA = 15 * DIST.= 300.000 m

FAIXA DE CORTE DE MAT. MOLE
(20,31/2=10,16m²)

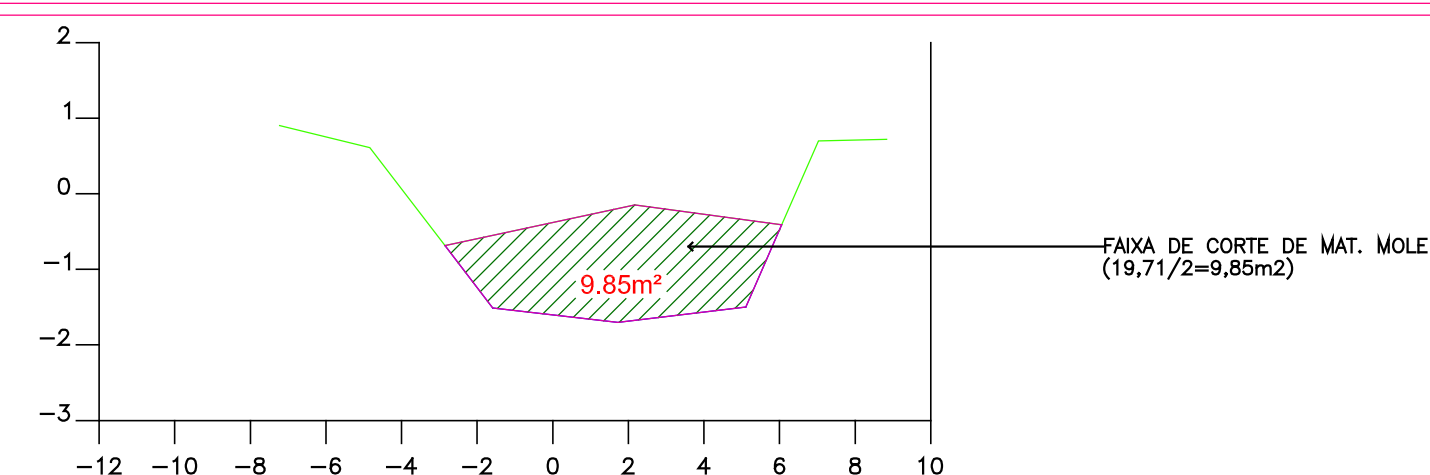


ESTACA = 20 * DIST.= 400.000 m

FAIXA DE CORTE DE MAT. MOLE
(19,71/2=9,85m²)

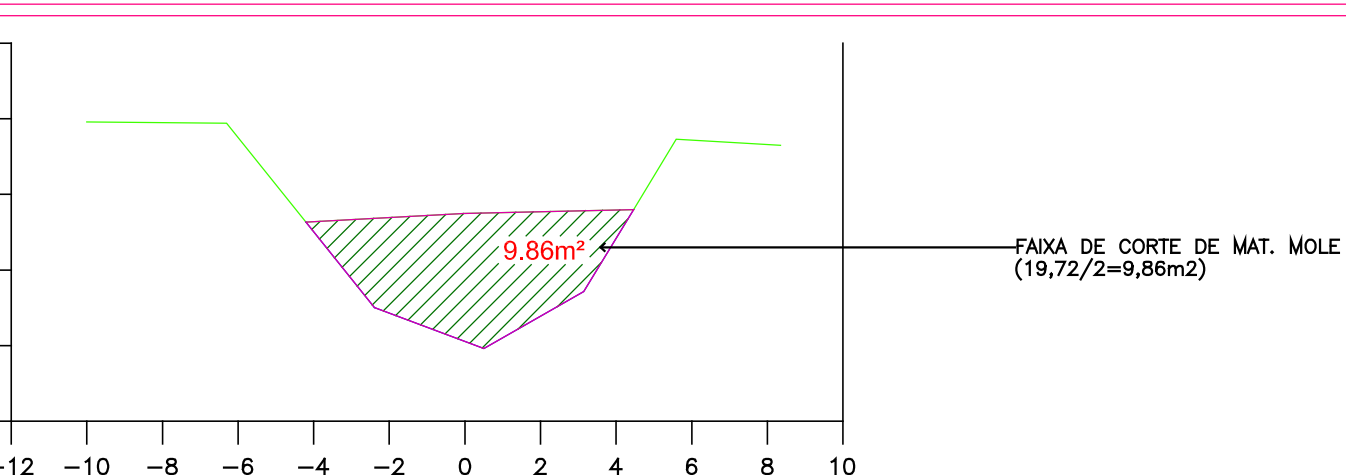

ESTACA = 14 * DIST.= 280.000 m

FAIXA DE CORTE DE MAT. MOLE
(19,72/2=9,86m²)

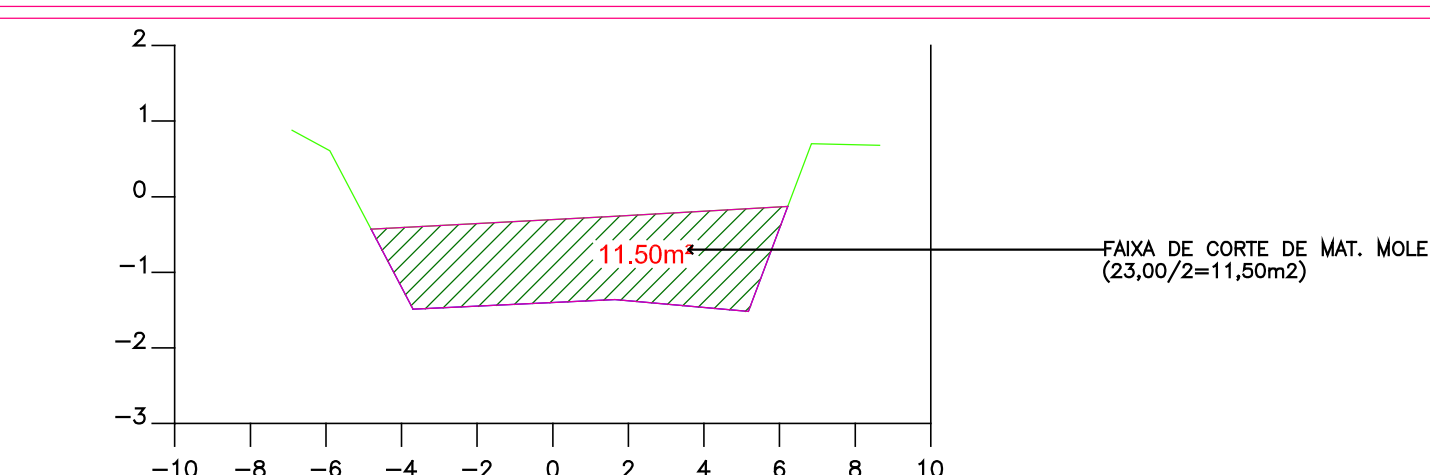

ESTACA = 19 * DIST.= 380.000 m

FAIXA DE CORTE DE MAT. MOLE
(23,00/2=11,50m²)

LEGENDA

- PRIMEIRO PRIMITIVO
- FUNDO DA LAMA
- FAIXA DE CORTE MATERIAL MOLE

NOTAS:

É PARTE INTEGRANTE DESTES DESENHO A PLANILHA (CÁLCULO DE BATIMETRIA), CONTENDO O CÁLCULO DE VOLUME DE CORTE/ATERRO E A PLANTA BAIXA CONTENDO A LOCALIZAÇÃO DAS SEÇÕES TRANSVERSAIS

03	REVISÃO ANALISADA PELA CEF PARA LICITAÇÃO	17/03/17	ARQ. ANDREA JACOB
02	CONFERÊNCIA E AJUSTES NAS ÁREAS APÓS REUNIÃO CEF 21/03/16	18/04/16	ARQ. ANDREA JACOB
01	EMISSÃO INICIAL	11/05/15	ARQ. ANDREA JACOB
No.	MODIFICAÇÃO	DATA	

PREFEITURA MUNICIPAL DE SÃO VICENTE

2/4

OBRA: OBRA DE DRENAGEM DAS BACIAS DO CATIAPÓ		Nº CONTRATO REPASSE: 0292272-92/2009	
ASSUNTO: SEÇÕES TRANSV. PARA CÁLCULO DE VOLUME DE CORTE E ATERRO	LOCAL: CANAL SAMBAIATUBA - TRECHO 01	DATA: MARÇO/2017	Nº PROJETO: 104-09
RESPONSÁVEL: ARQ. LUIS CARLOS FRANÇA GUIMARÃES CAU Nº 79746-4	ARQ. ANDREA JACOB	ESCALA: INDICADA	

