

LEGENDA

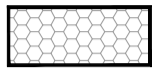

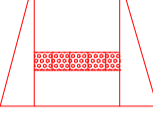
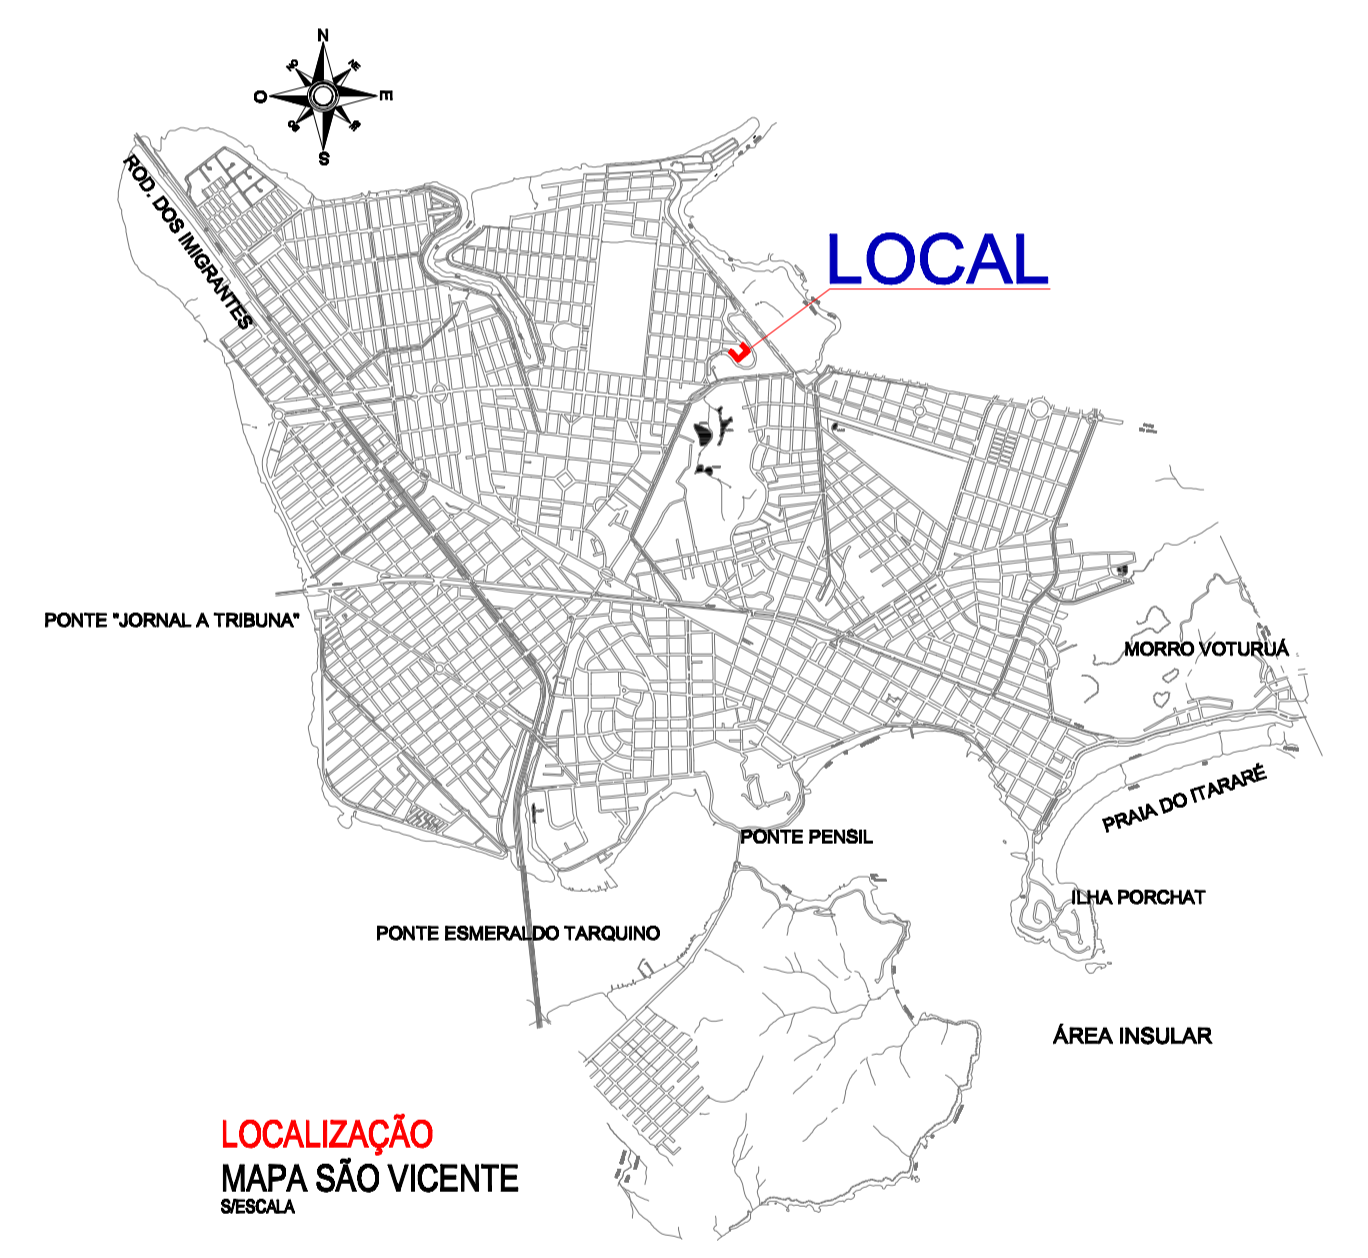
-  BLOQUETE SEXTAVADO
-  CAMADA DE ROLAMENTO - A PAVIMENTAR
-  RAMPA A CONSTRUIR

TABELA	
TIPO	QUANTIDADE
PAVIMENTAÇÃO A EXECUTAR (ASFALTO)	844,06m ²
PAVIMENTAÇÃO A EXECUTAR (SEXTAVADO)	671,69m ²
SARJETA E GUIA A EXECUTAR	436,42m
FAIXA DE PEDESTRE	55,20m ²
SINALIZAÇÃO VERTICAL	1,00m ²
RAMPA DE ACESSIBILIDADE	10un.
POÇO DE VISITA	5un.
BOCA DE LOBO	8un.
TUBO Ø 600	97,81m
TUBO Ø 400	45,15m



PARA DETALHES DE SINALIZAÇÃO HORIZONTAL E SINALIZAÇÃO VERTICAL VER A FOLHA 4/4

No.	MODIFICAÇÃO	DATA	DESENHO
02	REVISÃO GERAL - (CE-CEP)	OUT/20	
01	EMIÇÃO INICIAL	MAR/19	SEPEB



PREFEITURA MUNICIPAL DE SÃO VICENTE



OBRA: RECAPEAMENTO, PAVIMENTAÇÃO E DRENAGEM DE TRECHO DE VIA DO BAIRRO JOQUEI CLUBE	BAIRRO: JOQUEI CLUBE	FOLHA: 1/4
LOCAL: AV. LOURIVAL MOREIRA DO AMARAL R. FERNANDO C. MIGUEL JR.	DATA: OUTUBRO/2020	Nº PROJETO:
	DESENHO: SEPEB	ESCALA: INDICADA

DRENAGEM
AV. VER. LOURIVAL M. DO AMARAL
ESCALA 1:200

SEPES
Secretaria de Projetos Especiais