

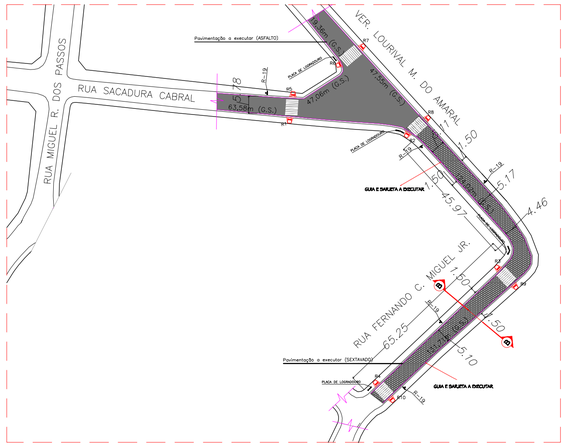


PAVIMENTAÇÃO
AV. VER. LOURIVAL M. DO AMARAL
ESCALA: 1:1000

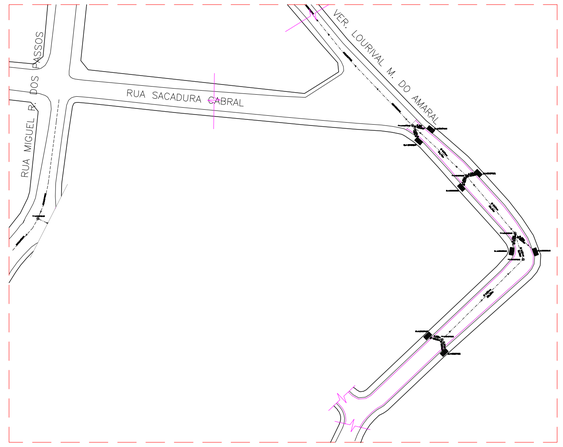

DRENAGEM
AV. VER. LOURIVAL M. DO AMARAL
ESCALA: 1:1000

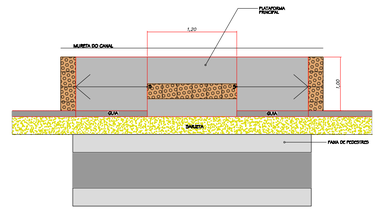


DET; RAMPA DE ACESSIBILIDADE
AV. VER. LOURIVAL M. DO AMARAL
ESCALA: 1:50




LEGENDA

- BLOQUETE SEXTAVADO
- CAMADA DE ROLAMENTO - A PAVIMENTAR
- RAMPA A CONSTRUIR


TABELA	
TIPO	QUANTIDADE
PAVIMENTAÇÃO A EXECUTAR (ASFALTO)	844,06m²
PAVIMENTAÇÃO A EXECUTAR (SEXTAVADO)	671,69m²
SARJETA E GUIA A EXECUTAR	436,42m
FAIXA DE PEDESTRE	55,20m²
SINALIZAÇÃO VERTICAL	1,00m²
RAMPA DE ACESSIBILIDADE	10un.
POÇO DE VISITA	5un.
BOCA DE LOBO	8un.
TUBO Ø 600	97,81m
TUBO Ø 400	45,15m

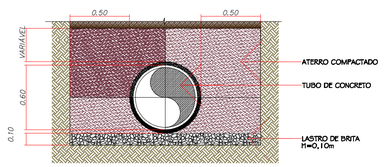


DETALHE 1
REDE DE ÁGUAS PLUVIAIS

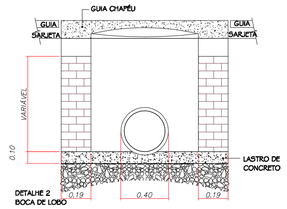


DETALHE 2
BOCA DE LOBO

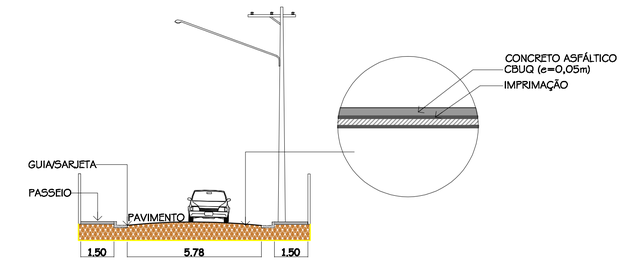


PERFIL ASFALTO
CORTE ESQUEMÁTICO AA

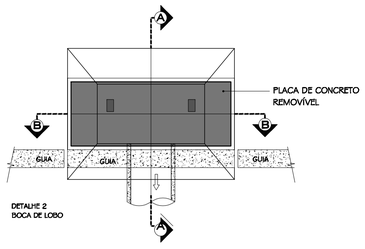

DETALHE 2
BOCA DE LOBO

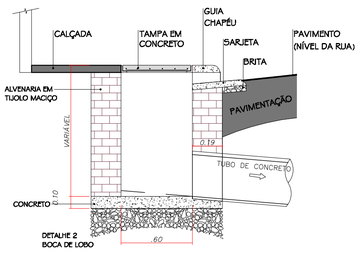


DETALHE 2
BOCA DE LOBO

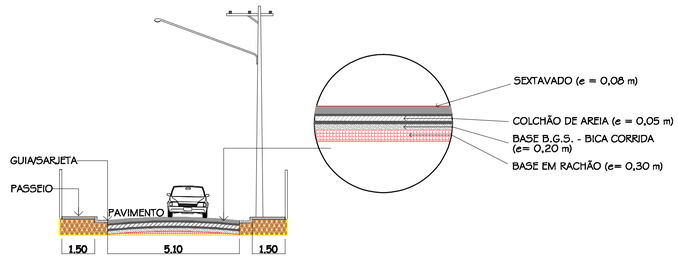


PERFIL SEXTAVADO
CORTE ESQUEMÁTICO BB


DET: DRENAGEM
AV. VER. LOURIVAL M. DO AMARAL
ESCALA: 1:25

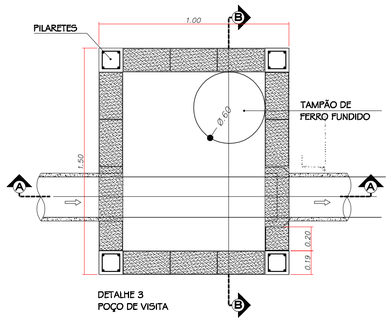


DETALHE 3
POÇO DE VISITA

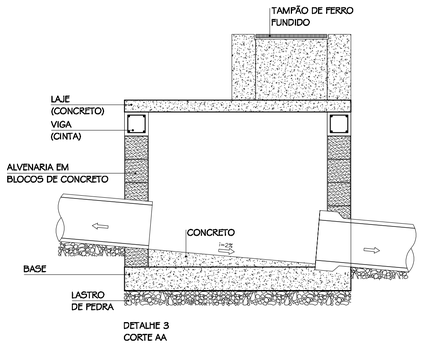


DETALHE 3
CORTE AA

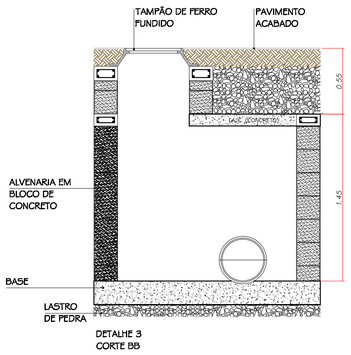


DETALHE 3
CORTE BB

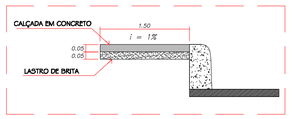

DETALHE CALÇADA
AV. VER. LOURIVAL M. DO AMARAL
ESCALA: 1:20

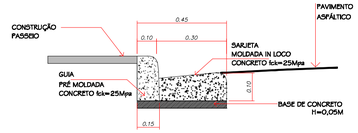

DET: GUIA E SARJETA
AV. VER. LOURIVAL M. DO AMARAL
ESCALA: 1:20

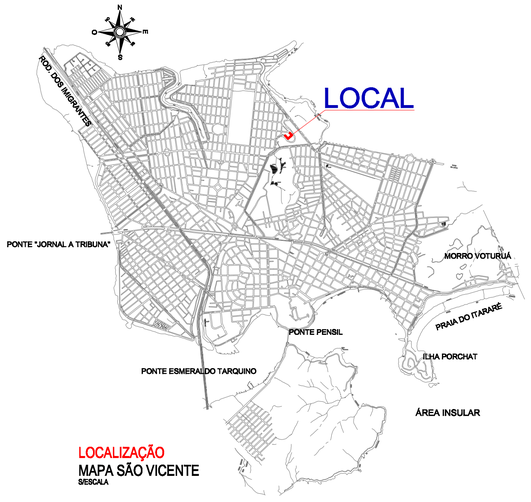

LOCALIZAÇÃO
MAPA SÃO VICENTE
S/ESCALA

PARA DETALHES DE SINALIZAÇÃO HORIZONTAL E SINALIZAÇÃO VERTICAL, VER A FOLHA 4/4

No.	MODIFICAÇÃO	DATA	DESENHO
02	REVISÃO GERAL - (CE-CEF)	OUT/20	
01	EMISSÃO INICIAL	MAR/19	SEPES

PREFEITURA MUNICIPAL DE
SÃO VICENTE

SECRETARIA DE PROJETOS ESPECIAIS

OBRA: RECAPEAMENTO, PAVIMENTAÇÃO E DRENAGEM DE TRECHO DE VIA DO BAIRRO JÓQUEI CLUBE

LOCAL: AV. LOURIVAL MOREIRA DO AMARAL
R. FERNANDO C. MIGUEL JR.

BAIRRO: JÓQUEI CLUBE

DATA: OUTUBRO/2020

DESENHO: SEPES

FOLHA: 3/4

Nº PROJETO:

ESCALA: INDICADA

SEPES
Secretaria de Projetos Especiais