



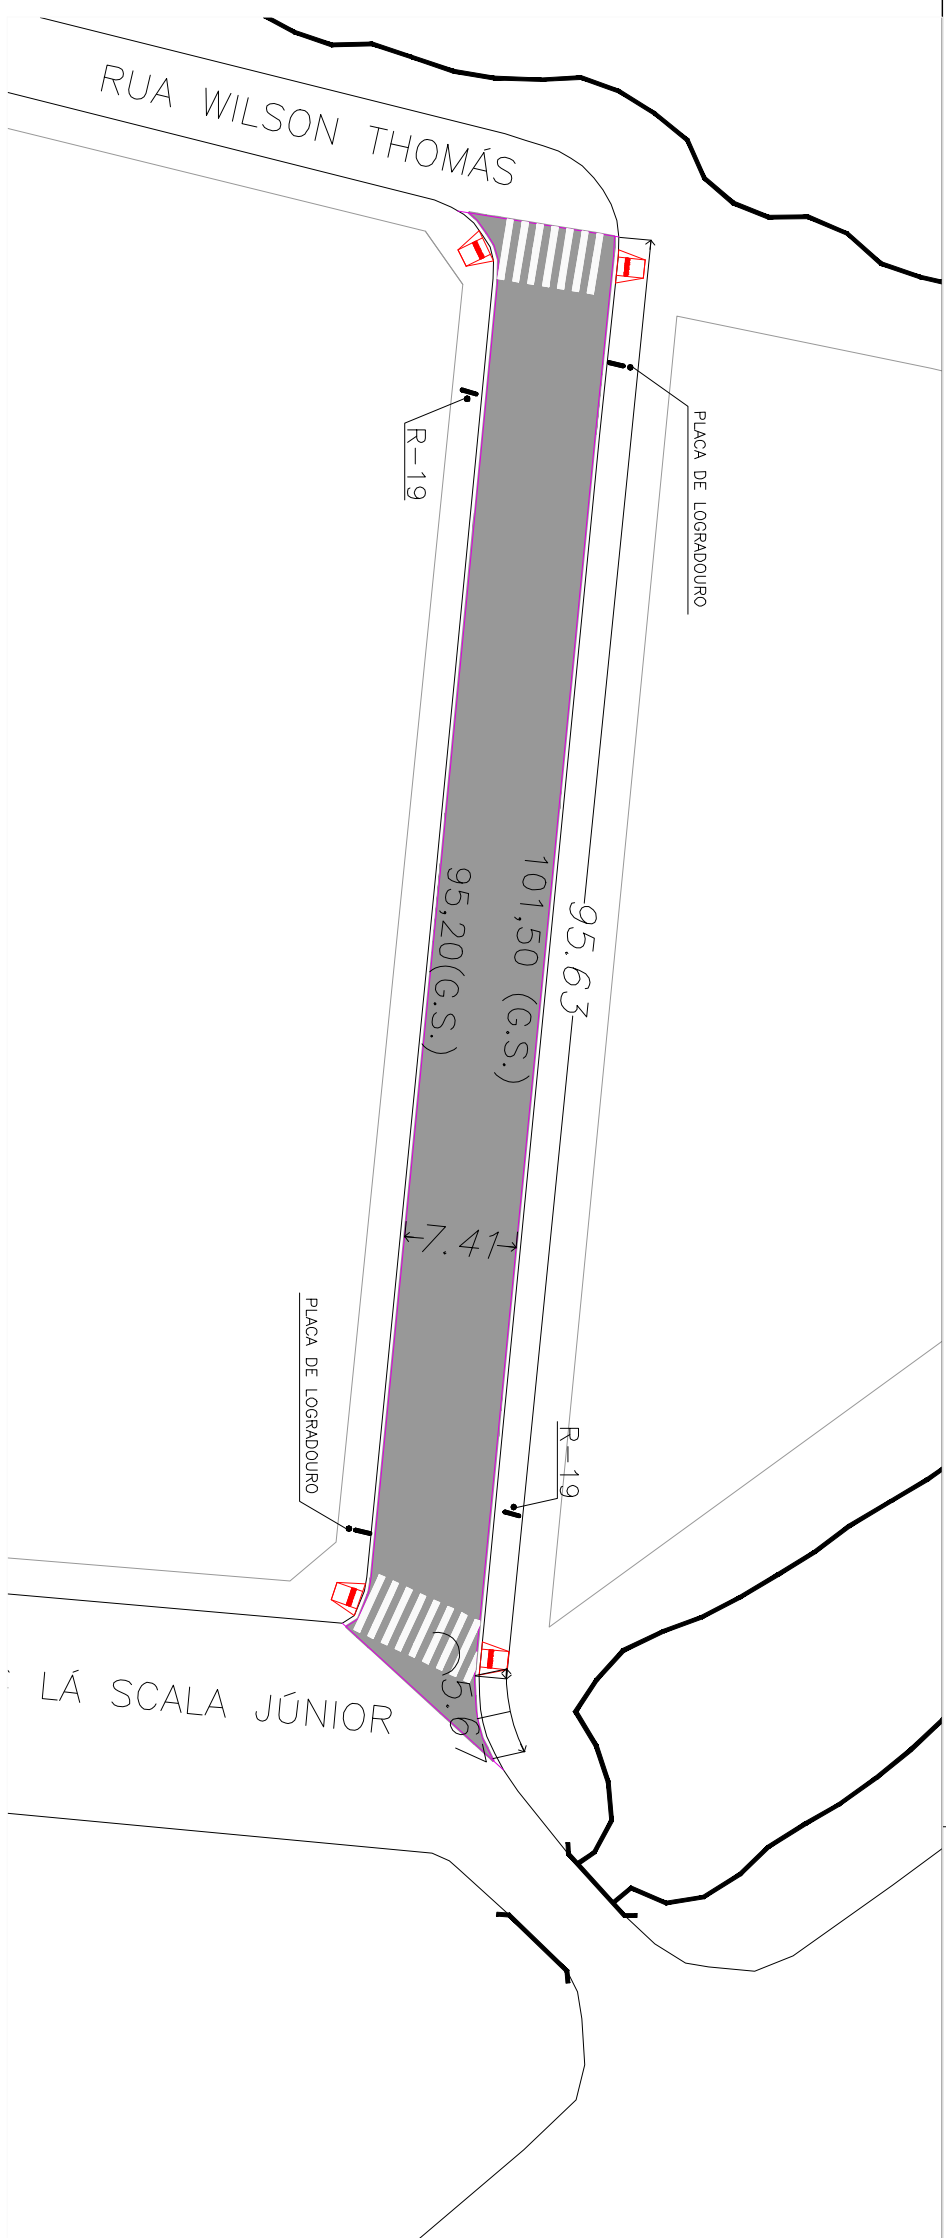




SITUAÇÃO PROJETADA

RUA WILSON THOMAS

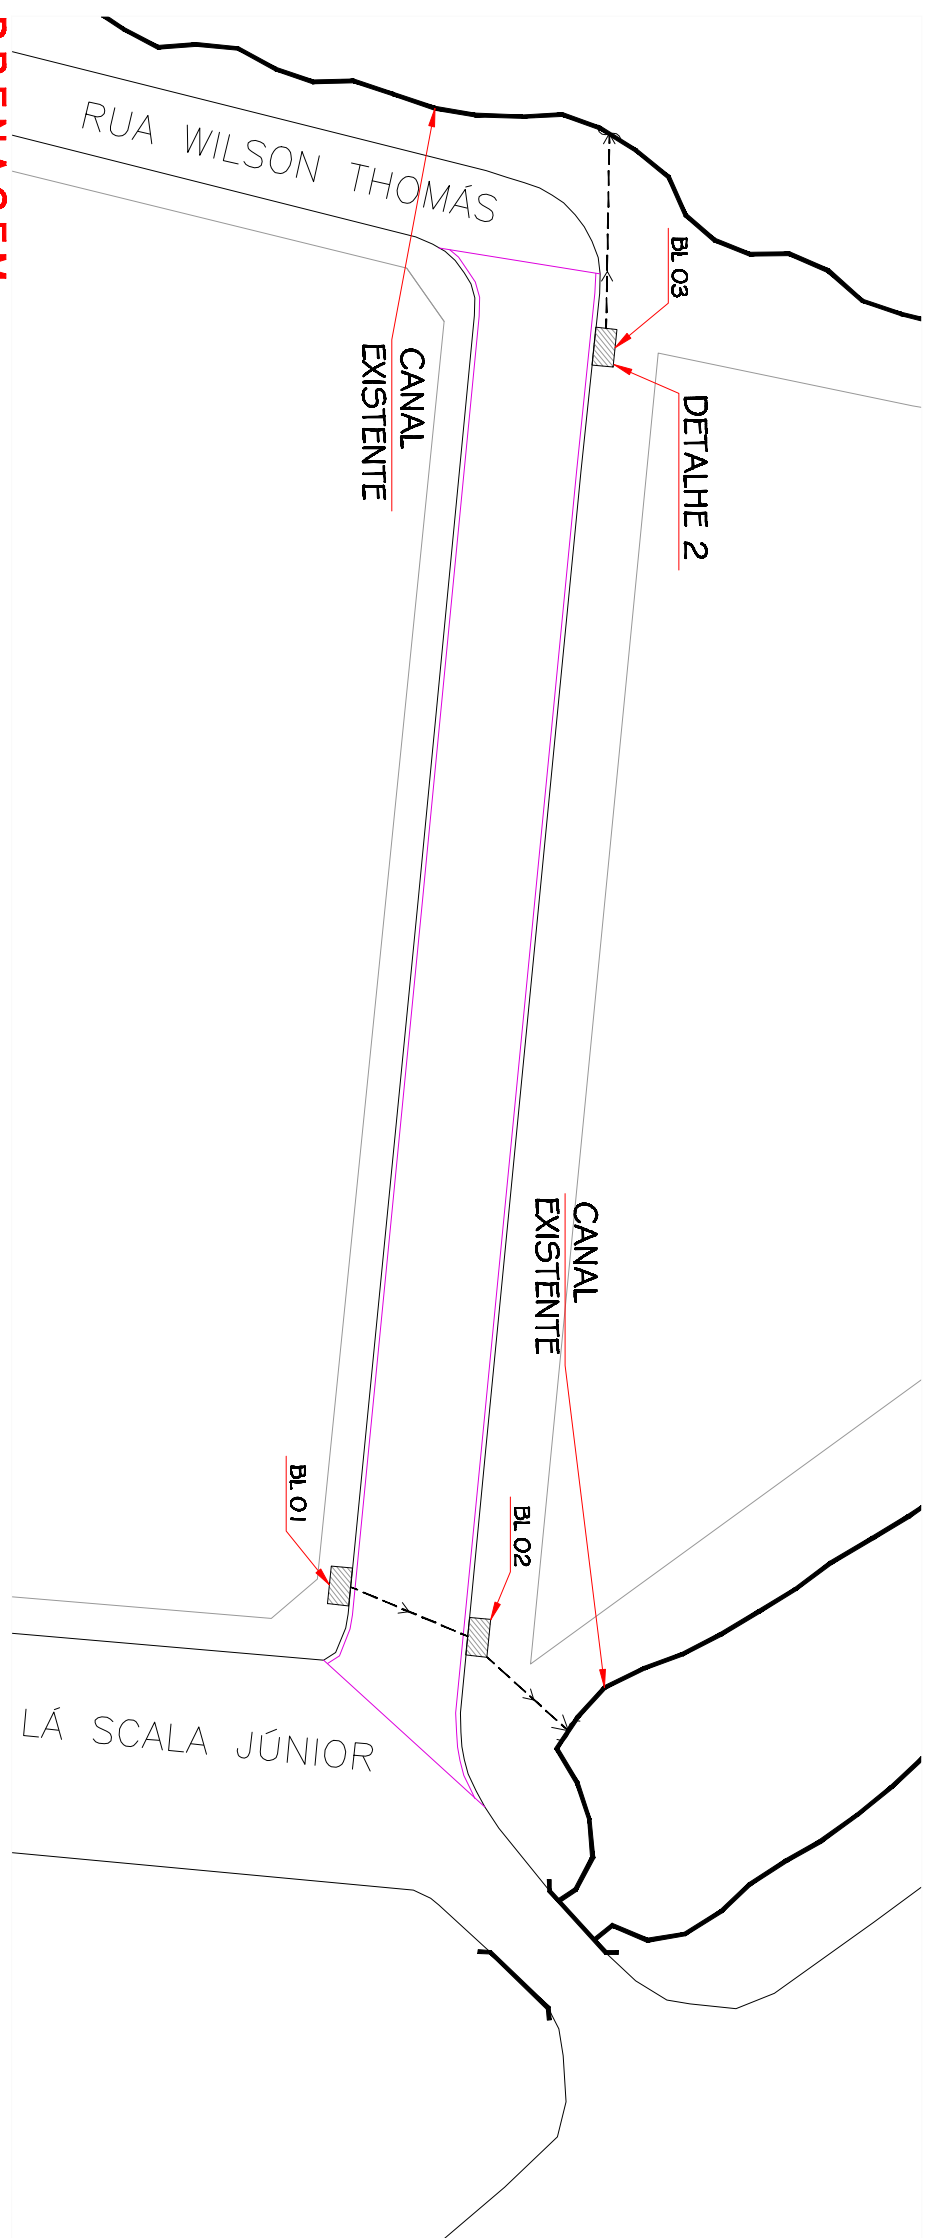


DRENAGEM

RUA WILSON THOMAS

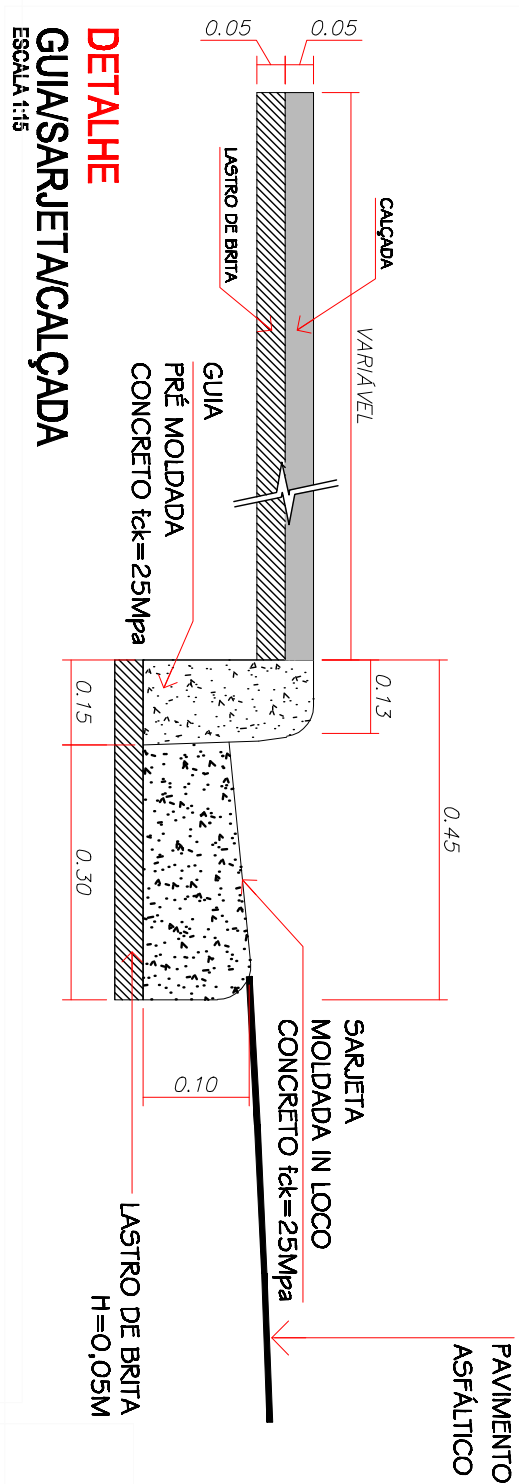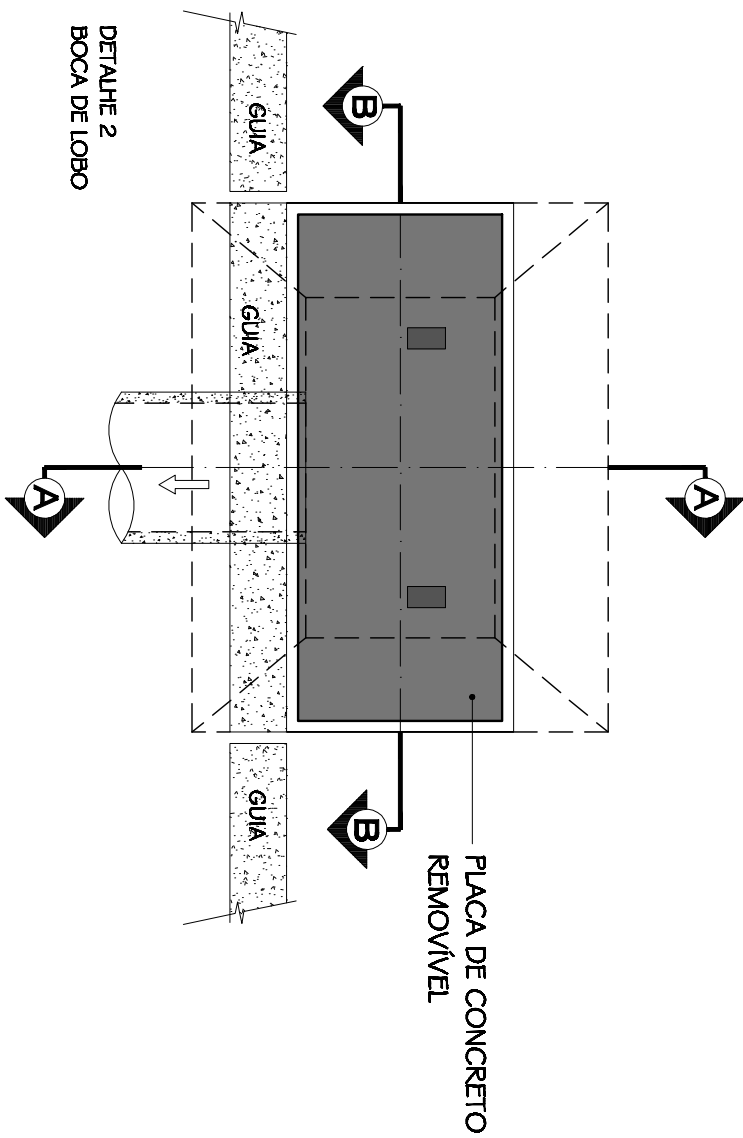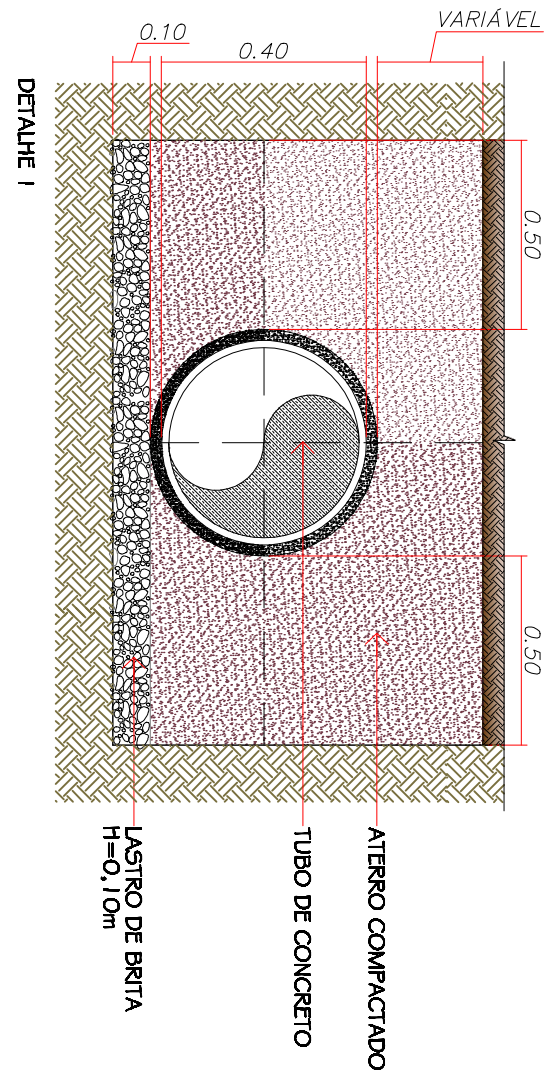


DETALHE

GUÍASARETALCALÇADA

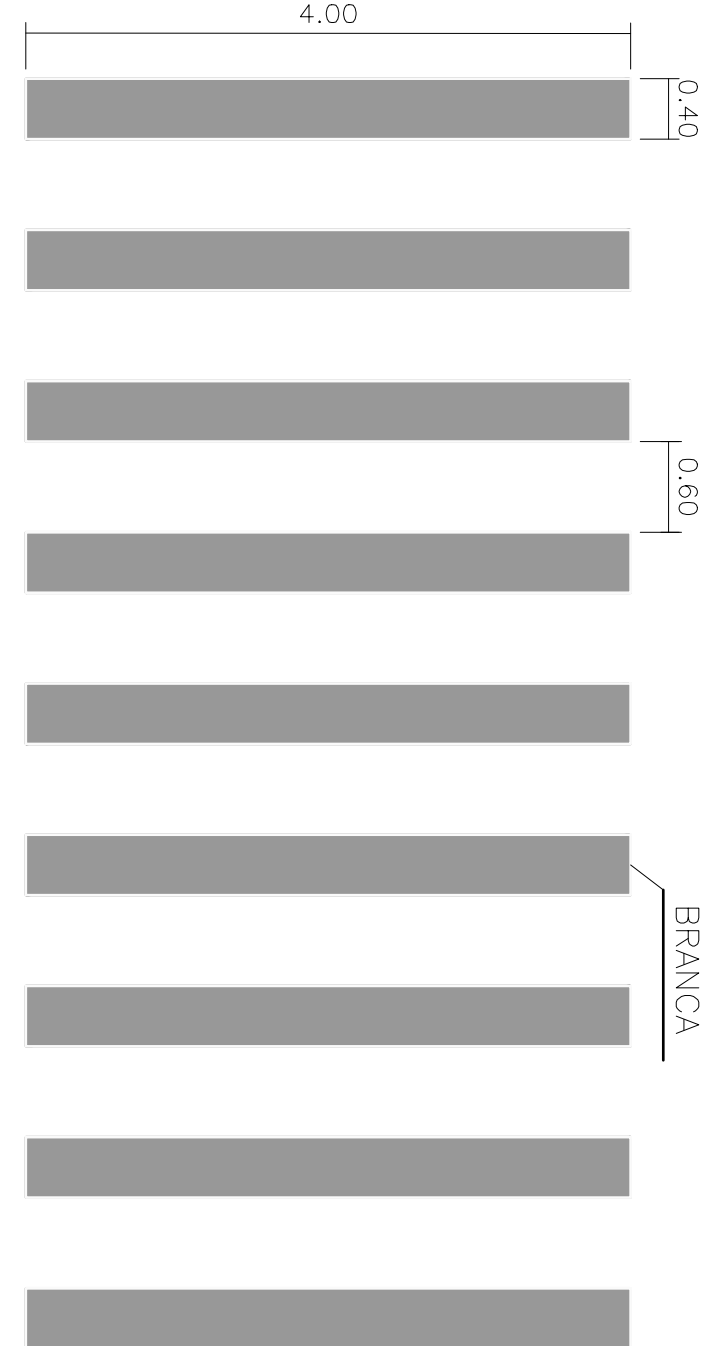


DETALHE

SINALIZAÇÃO HORIZONTAL - FAIXA DE PEDESTRE

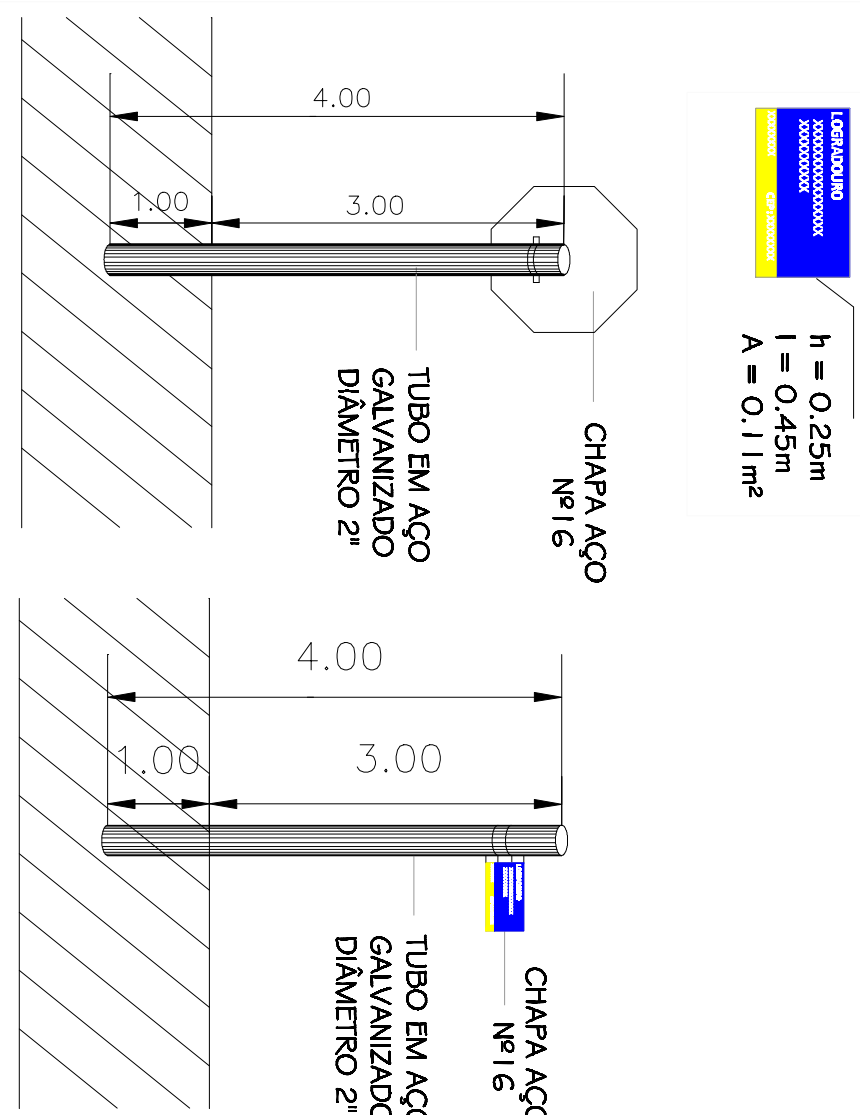

DETALHE

PLAÇAS DE SINALIZAÇÃO VERTICAL E LOGRADOURO

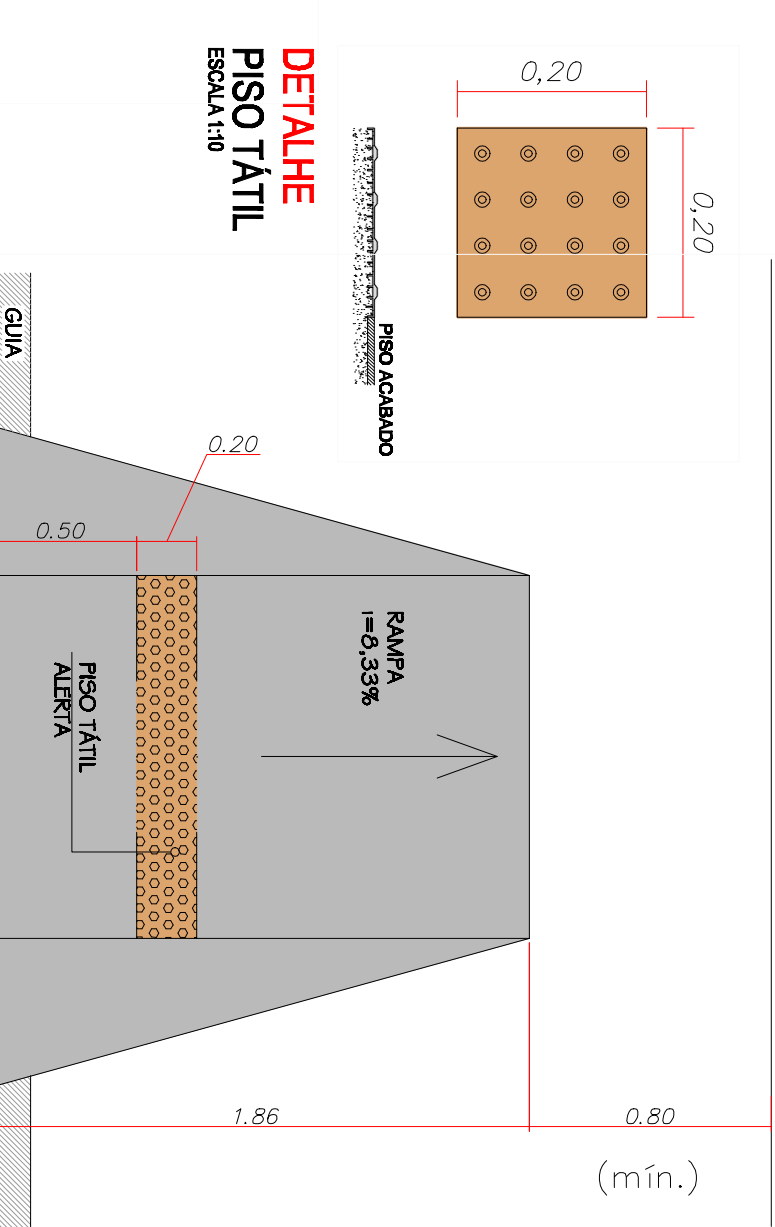

DETALHE

PISO TÁTIL

DETALHE

RAMPA ACESSIBILIDADE


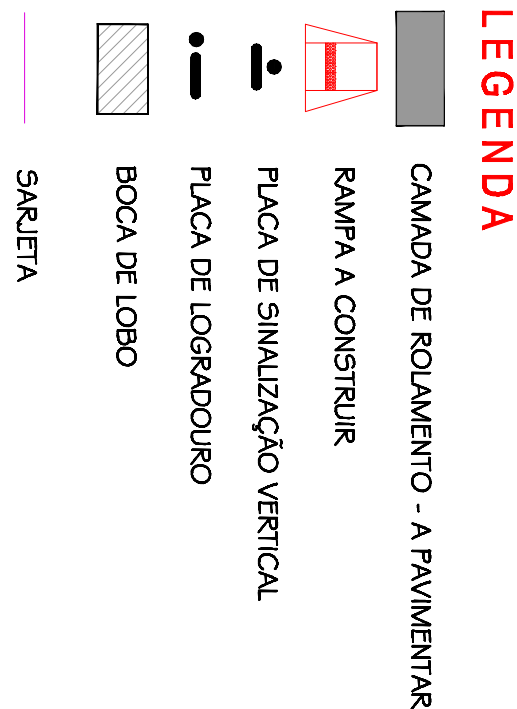


TABELA	
SERVIÇOS	QUANT.
PAVIMENTAÇÃO A DEGRUPE	727,00m²
SARETA E GUÍAS (TODAS)	186,70m
BOCA DE LOBO	3 un
TUBO DE 400 mm	23,60m

- ### NOTAS:
- ✓ VERIFICAR NÍVEIS NO LOCAL.
 - ✓ CONFERIR MEDIDAS EM OBRA.
 - ✓ TODAS AS COTAS ESTÃO EM METROS.
 - ✓ INFORMAÇÕES SUJEITAS A REVISÕES E ALTERAÇÕES.
 - ✓ AS COTAS PREVALECEM SOBRE O DESENHO.
 - ✓ VER ESPECIFICAÇÕES TÉCNICAS NO MEMORIAL DESCRITIVO.

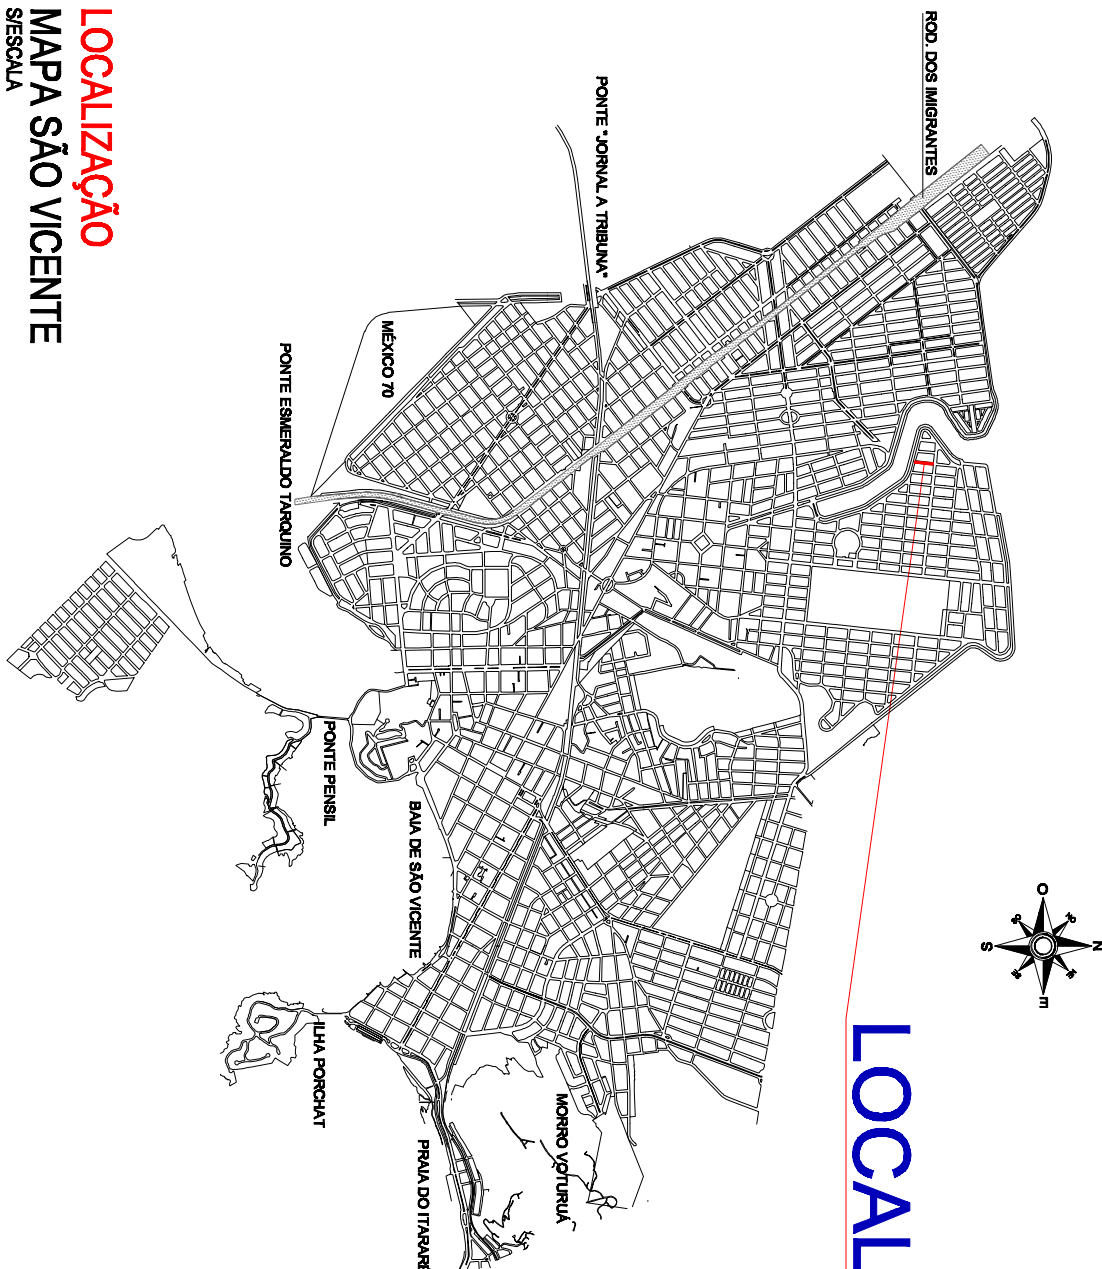

PREFEITURA MUNICIPAL DE
SÃO VICENTE

LOCALIZAÇÃO	
MAPA SÃO VICENTE	
01	02
EMISSÃO INICIAL	MODIFICAÇÃO
DATA	DATA
DESENHO	DESENHO

OBRA	
Obra de Pavimentação e Drenagem de via no Bairro Jockey Clube no Município de São Vicente/SP	
LOCAL	SITIO
RUA WILSON THOMAS	JUNHO/2021
DATA	Nº PROJETO
DESENHO	ESCALA
INDICADA	INDICADA

ÚNICA