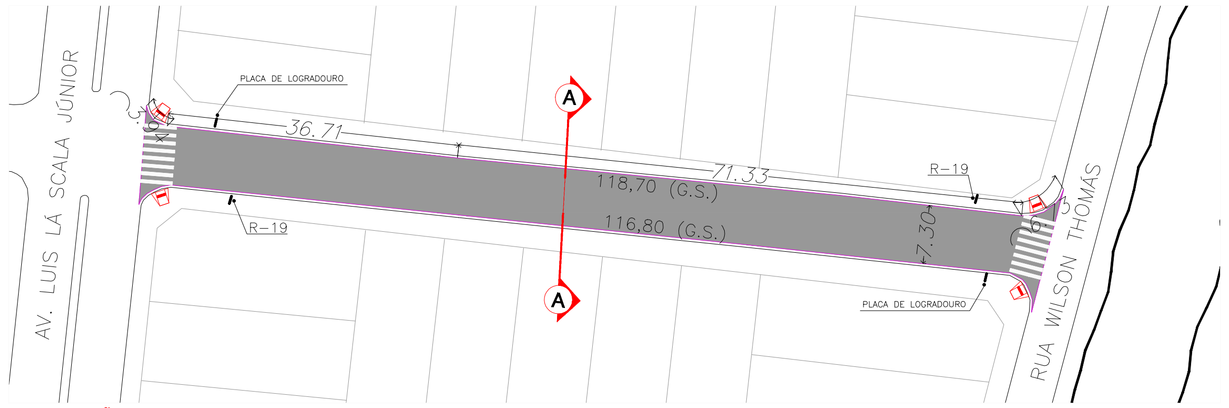

SITUAÇÃO- PROJETADA
RUA VER. MARCOS MACHADO
1:500

SITUAÇÃO- PROJETADA (CALÇADAS)
RUA VER. MARCOS MACHADO
1:500

NOTAS:

- ✓ VERIFICAR NÍVEIS NO LOCAL;
- ✓ CONFERIR MEDIDAS EM OBRA;
- ✓ TODAS AS COTAS ESTÃO EM METROS;
- ✓ INFORMAÇÕES SUJEITAS A REVISÕES E ALTERAÇÕES;
- ✓ AS COTAS PREVALECEM SOBRE O DESENHO;
- ✓ VIDE ESPECIFICAÇÕES TÉCNICAS NO MEMORIAL DESCRITIVO.

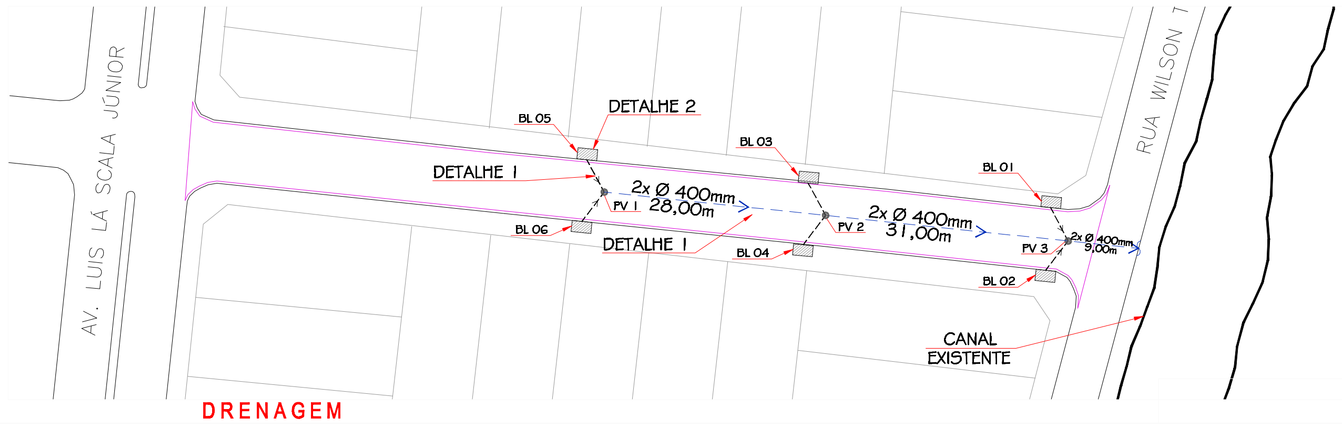

DRENAGEM
RUA VER. MARCOS MACHADO
1:500

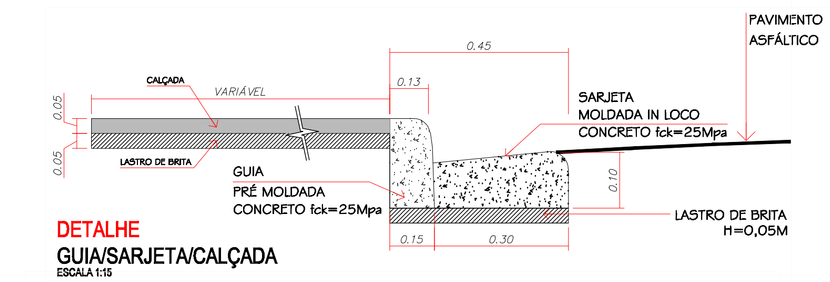

DETALHE
GUIA/SARJETA/CALÇADA
ESCALA 1:15

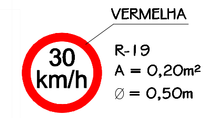

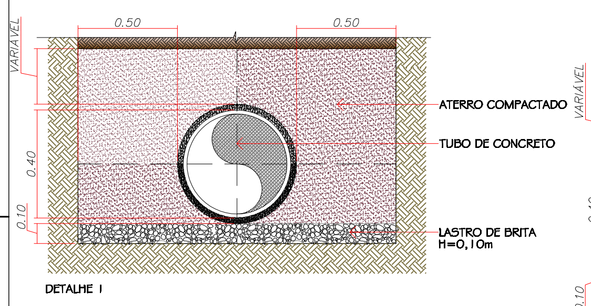

DETALHE 1

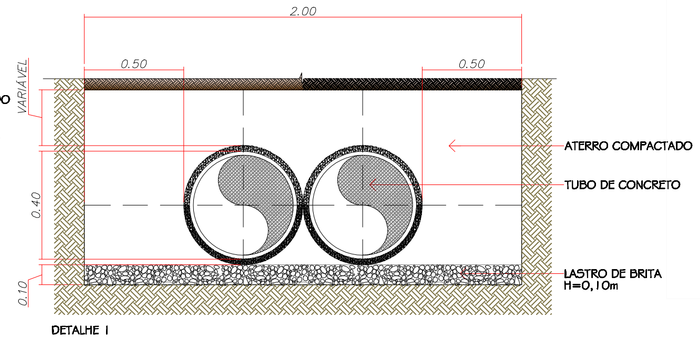

DETALHE 1

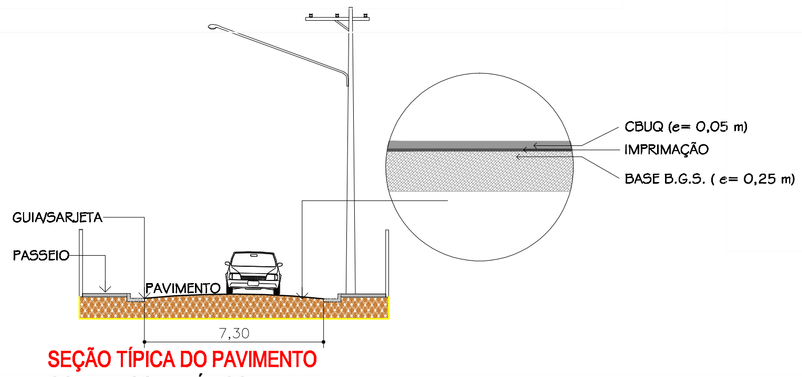

SEÇÃO TÍPICA DO PAVIMENTO
CORTE ESQUEMÁTICO AA
ESCALA 1:125

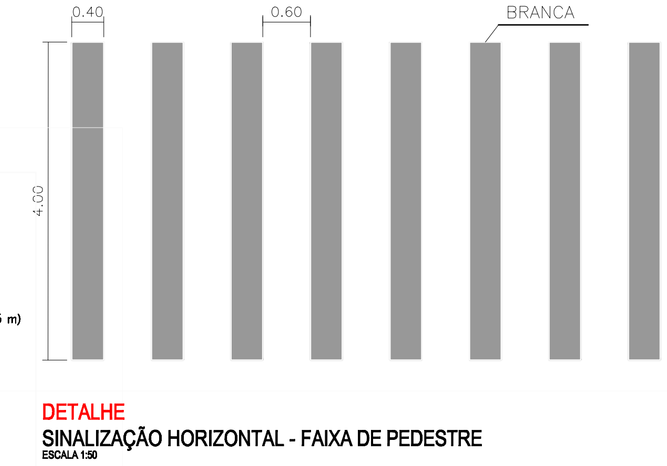

DETALHE
SINALIZAÇÃO HORIZONTAL - FAIXA DE PEDESTRE
ESCALA 1:50

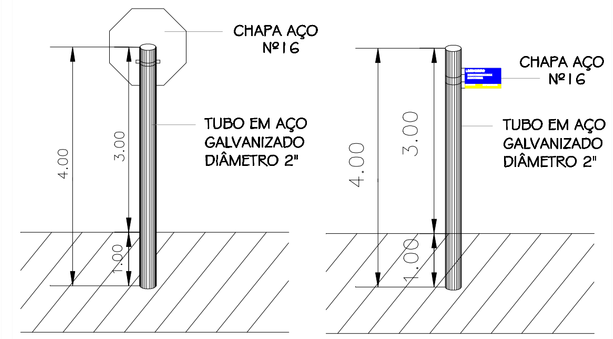

DETALHE
PLACAS DE SINALIZAÇÃO VERTICAL E LOGRADOURO
ESCALA 1:50

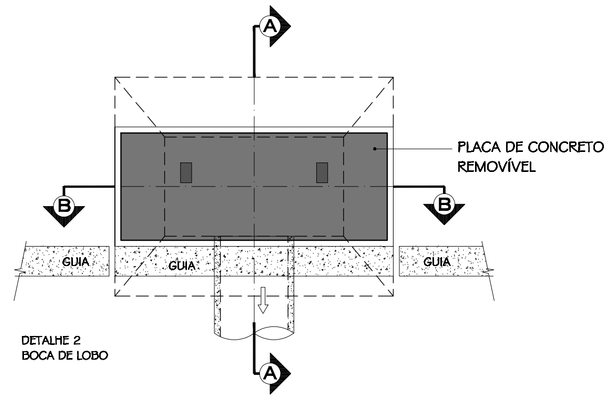

DETALHE 2
BOCA DE LOBO

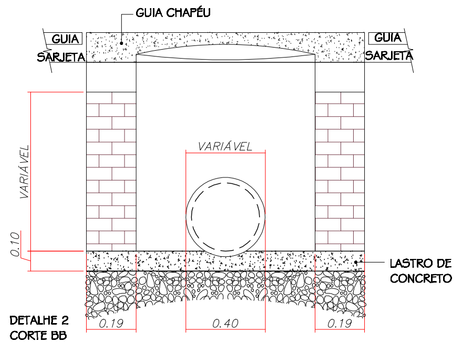

DETALHE 2
CORTE BB

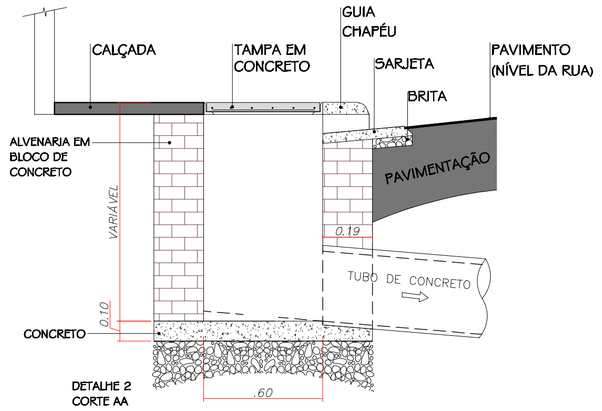

DETALHE 2
CORTE AA

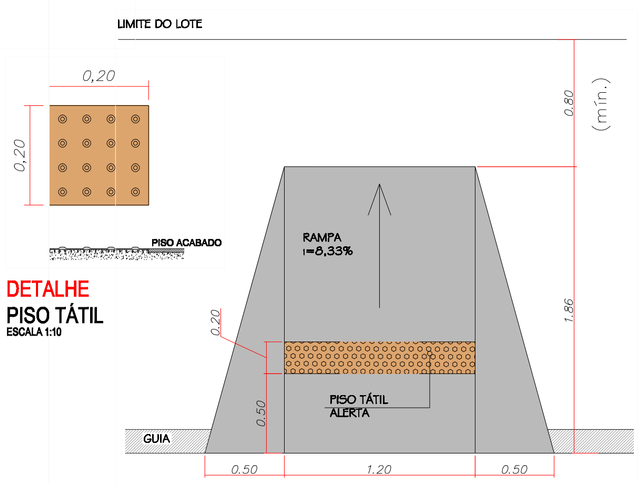

DETALHE
PISO TÁTIL
ESCALA 1:10

DETALHE
RAMPA ACESSIBILIDADE
ESCALA 1:25

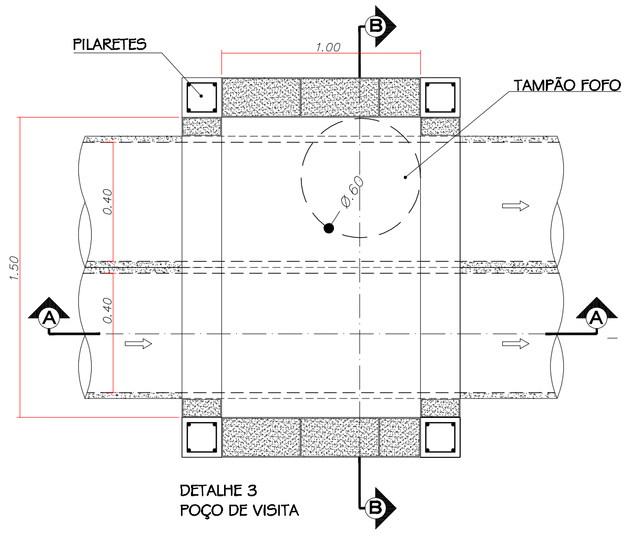

DETALHE 3
POÇO DE VISITA

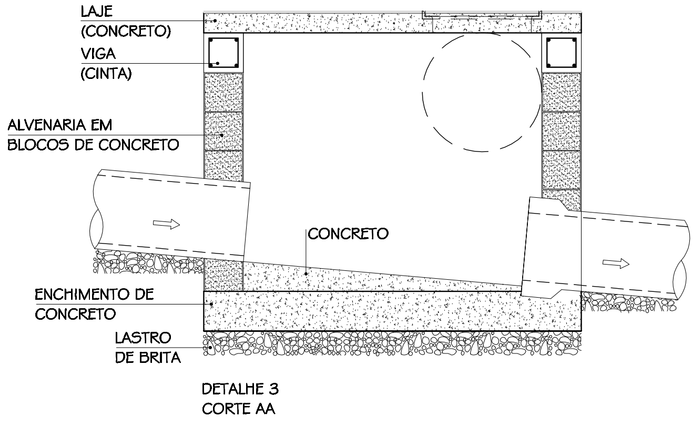

DETALHE 3
CORTE AA

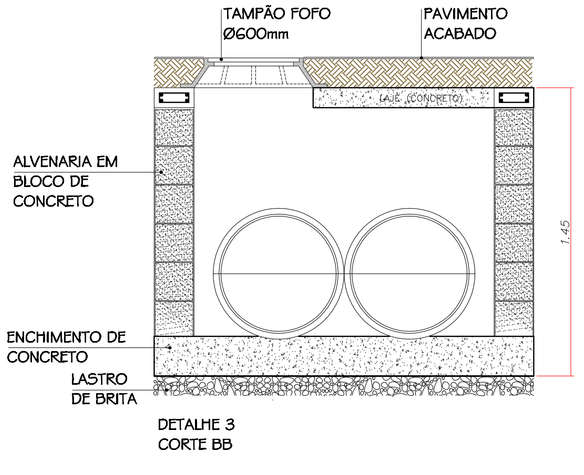

DETALHE 3
CORTE BB

LEGENDA

- CAMADA DE ROLAMENTO - A PAVIMENTAR
- RAMPA A CONSTRUIR
- PLACA DE SINALIZAÇÃO VERTICAL
- PLACA DE LOGRADOURO
- BOCA DE LOBO
- POÇO DE VISITA (PV)
- SARJETA

TABELA	
SERVIÇOS	QUANT.
PAVIMENTAÇÃO A EXECUTAR	845,36m²
SARJETA E GUIA (TOTAL)	235,50m
RECONSTRUÇÃO DE CALÇADA - TRECHO 1	156,50m²
RECONSTRUÇÃO DE CALÇADA - TRECHO 2	50,00m²
FAIXA DE PEDESTRE	25,60m²
RAMPA DE ACESSIBILIDADE	4 un.
POÇO DE VISITA	3 un.
BOCA DE LOBO	6 un.
TUBO DE 400 mm	95,72m

LOCALIZAÇÃO
MAPA SÃO VICENTE
S/ESCALA

No.	MODIFICAÇÃO	DATA	DESENHO
03			
02			
01	EMISSÃO INICIAL	JUN.21	

PREFEITURA MUNICIPAL DE
SÃO VICENTE

OBRA:
Obra de Pavimentação e Drenagem de via no Bairro Jóquei Clube no Município de São Vicente/SP

FOLHA: **ÚNICA**

LOCAL: **RUA VER. MARCOS MACHADO**

BAIRRO: **VILA JOCKÉI CLUBE**

DATA: **JUNHO /2021**

Nº PROJETO: **-**

DESENHO:

ESCALA: **INDICADA**