


MODELOS DE "PLANTA DE CONSERVAÇÃO E LAYOUT"

MODELO 1: SERRALHERIA

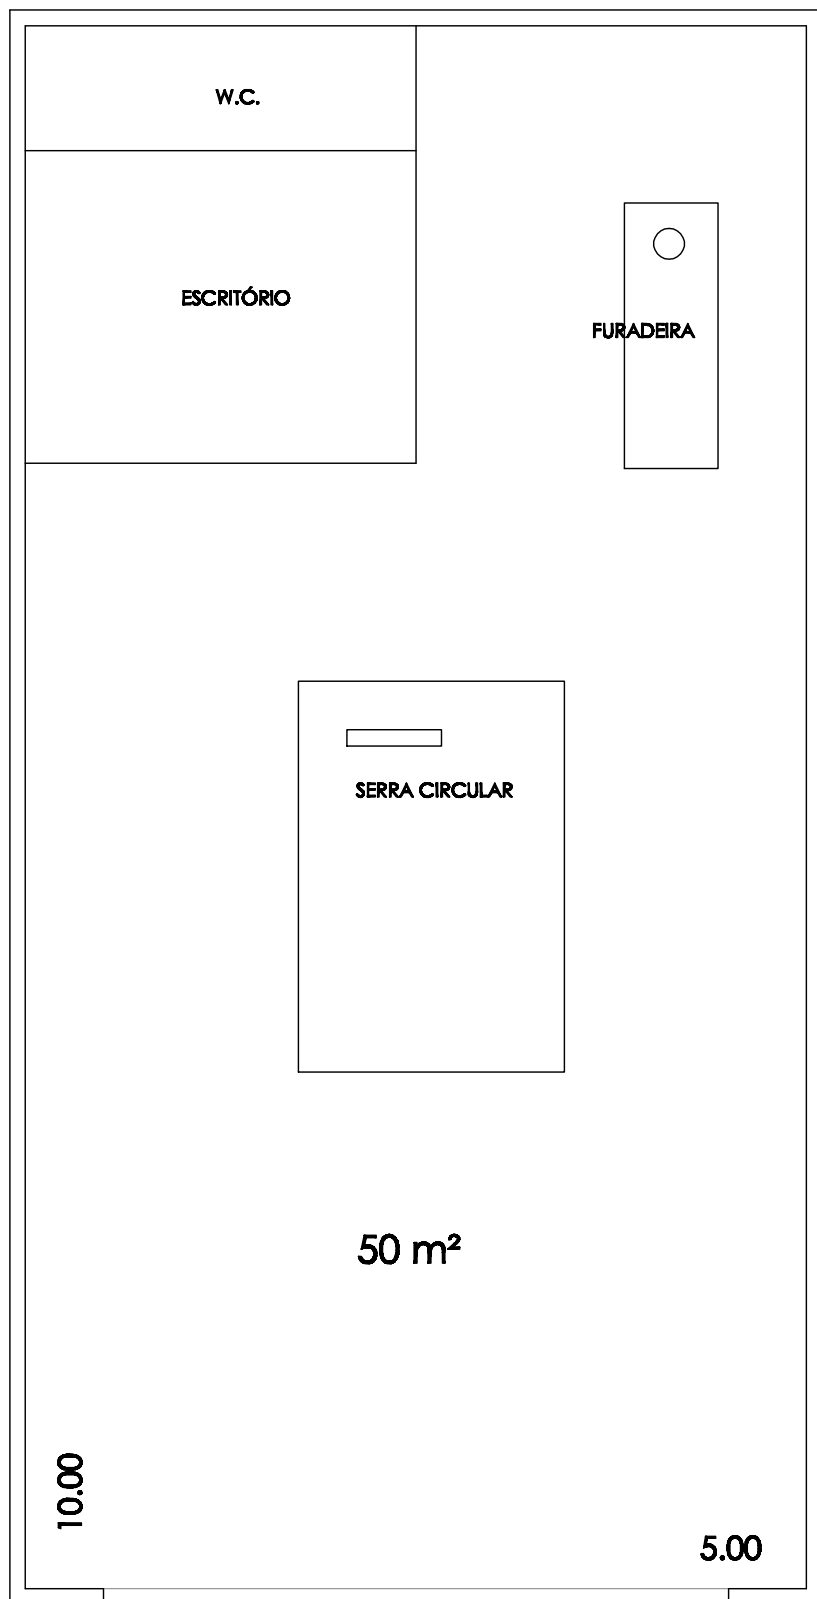

QUADRO DE ÁREAS

Área do Terreno _____ 50 m²

Área Construída
(coberta) _____ 50 m²

Área de Atividade
ao Ar Livre _____ - m²

Assinatura do Empresário