




**SITUAÇÃO-PROJETADA**  
**AVENIDA MANUEL DE ABREU**  
1:750

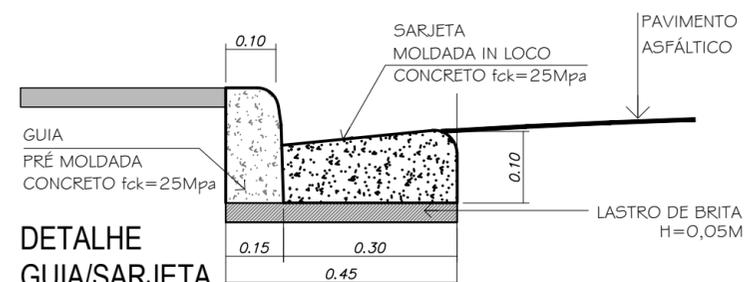

**DETALHE**  
**GUIA/SARJETA**  
ESCALA 1:15

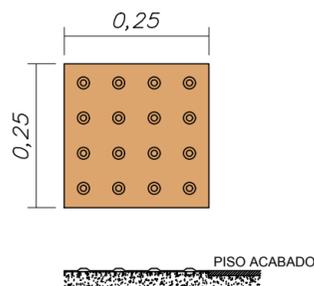

**DETALHE**  
**PISO TÁTIL**  
ESCALA 1:10

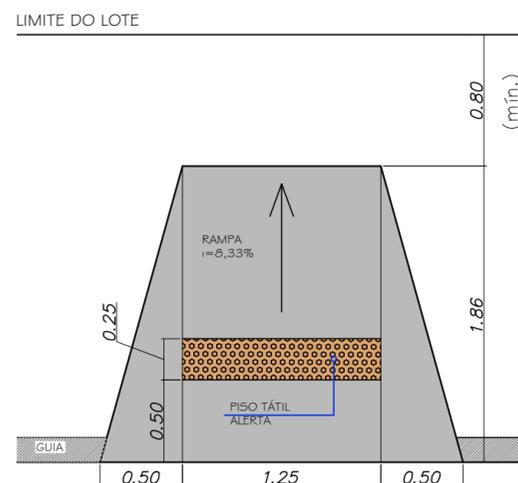

**DETALHE**  
**RAMPA ACESSIBILIDADE**  
ESCALA 1:25



**LEGENDA**

- ÁREA DE TROCA DE BASE E PAVIMENTAÇÃO
- ÁREA DE RECAPEAMENTO
- RAMPA A CONSTRUIR

TABELA	
SERVIÇOS	QUANT.
ÁREA DE RECAPEAMENTO À EXECUTAR	2573,80 m <sup>2</sup>
ÁREA DE TROCA DE BASE + PAVIMENTO À EXECUTAR	833,20 m <sup>2</sup>
SARJETA - TOTAL DA VIA	834,97 m
GUIA - CANTEIRO CENTRAL	417,49 m
FAIXA DE PEDESTRE	30,00 m <sup>2</sup>
RAMPA DE ACESSIBILIDADE	04 un.

**LOCALIZAÇÃO**  
**MAPA SÃO VICENTE**  
S/ESCALA

No.	MODIFICAÇÃO	DATA	DESENHO
03			
02			
01	EMIÇÃO INICIAL	OUT.2021	

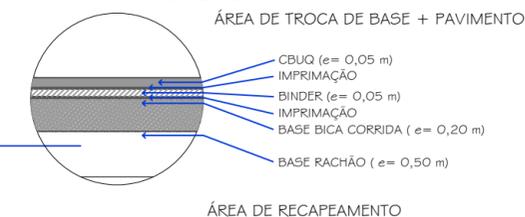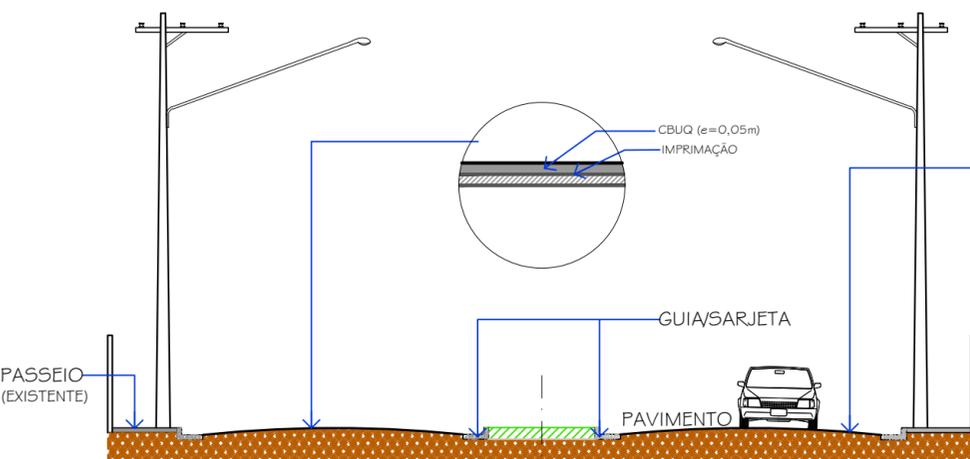

**SEÇÃO TÍPICA DO PAVIMENTO**  
**CORTE ESQUEMÁTICO AA**  
ESCALA 1:125

- NOTAS:**
- PROJETO BÁSICO.
  - CONFERIR MEDIDAS EM OBRA.
  - TODAS AS COTAS ESTÃO EM METROS.
  - AS COTAS REFEREM-SE ÀS MEDIDAS ACABADAS, SALVO QUANDO INDICADO O CONTRÁRIO.
  - AS COTAS PREVALECEM SOBRE O DESENHO.
  - INFORMAÇÕES SUJEITAS A REVISÕES E ALTERAÇÕES.
  - PARA EXECUÇÃO DAS SARJETAS E PAVIMENTAÇÃO, VERIFICAR NÍVEIS E CAIMENTOS NO LOCAL.
  - MANUTENÇÃO DO SISTEMA DE DRENAGEM EXISTENTE SERÁ POR CONTA DA MUNICIPALIDADE.



**PREFEITURA MUNICIPAL DE**  
**SÃO VICENTE**



<b>OBRA:</b> INFRAESTRUTURA URBANA PAVIMENTAÇÃO DA AV. MANOEL DE ABREU		FOLHA <b>ÚNICA</b>	
<b>LOCAL:</b> TRECHO ENTRE PRAÇA ADALBERTO PANZAN E AV. JOÃO FRANCISCO BENDSDORP		<b>BAIRRO:</b> CIDADE NÁUTICA	
<b>RESPONSÁVEL TÉCNICO:</b> GUSTAVO SELLERA GODOY CREA 5060991925		<b>ASSINATURA:</b> 	
<b>DATA:</b> OUTUBRO/2021		<b>Nº PROJETO:</b> -	
<b>DESENHO:</b> SEPEs		<b>ESCALA:</b> INDICADA	

