





SITUAÇÃO- PROJETADA
RUA "42"

1:750

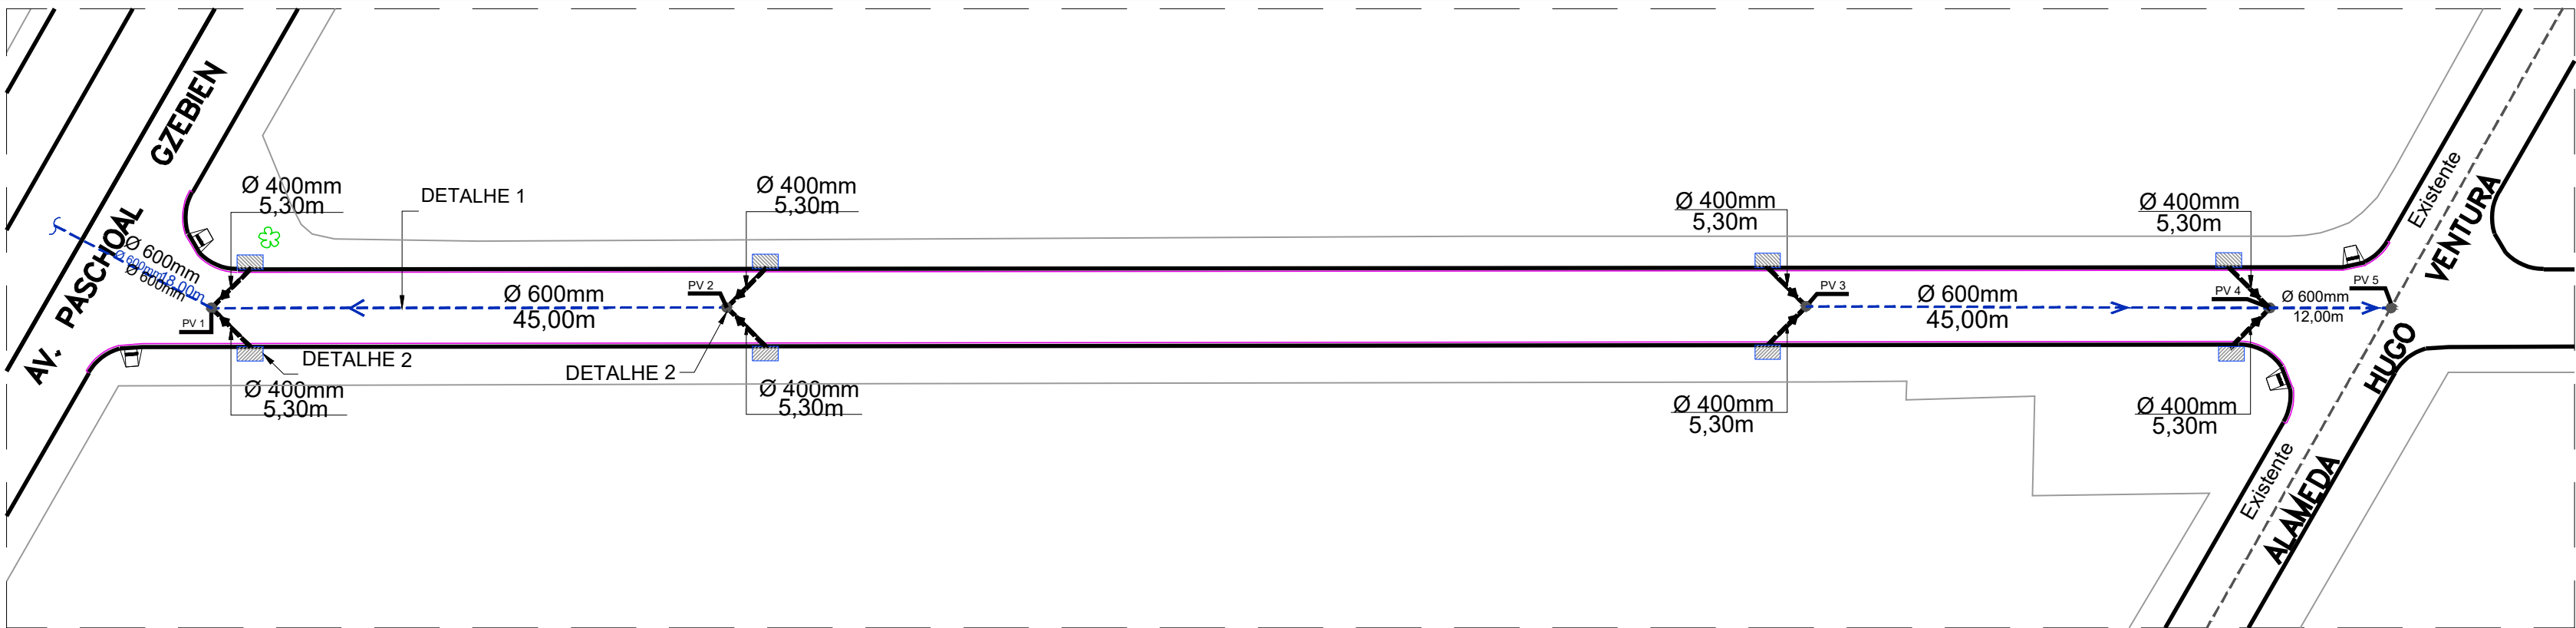

SITUAÇÃO- PROJETADA
RUA "42"

1:750

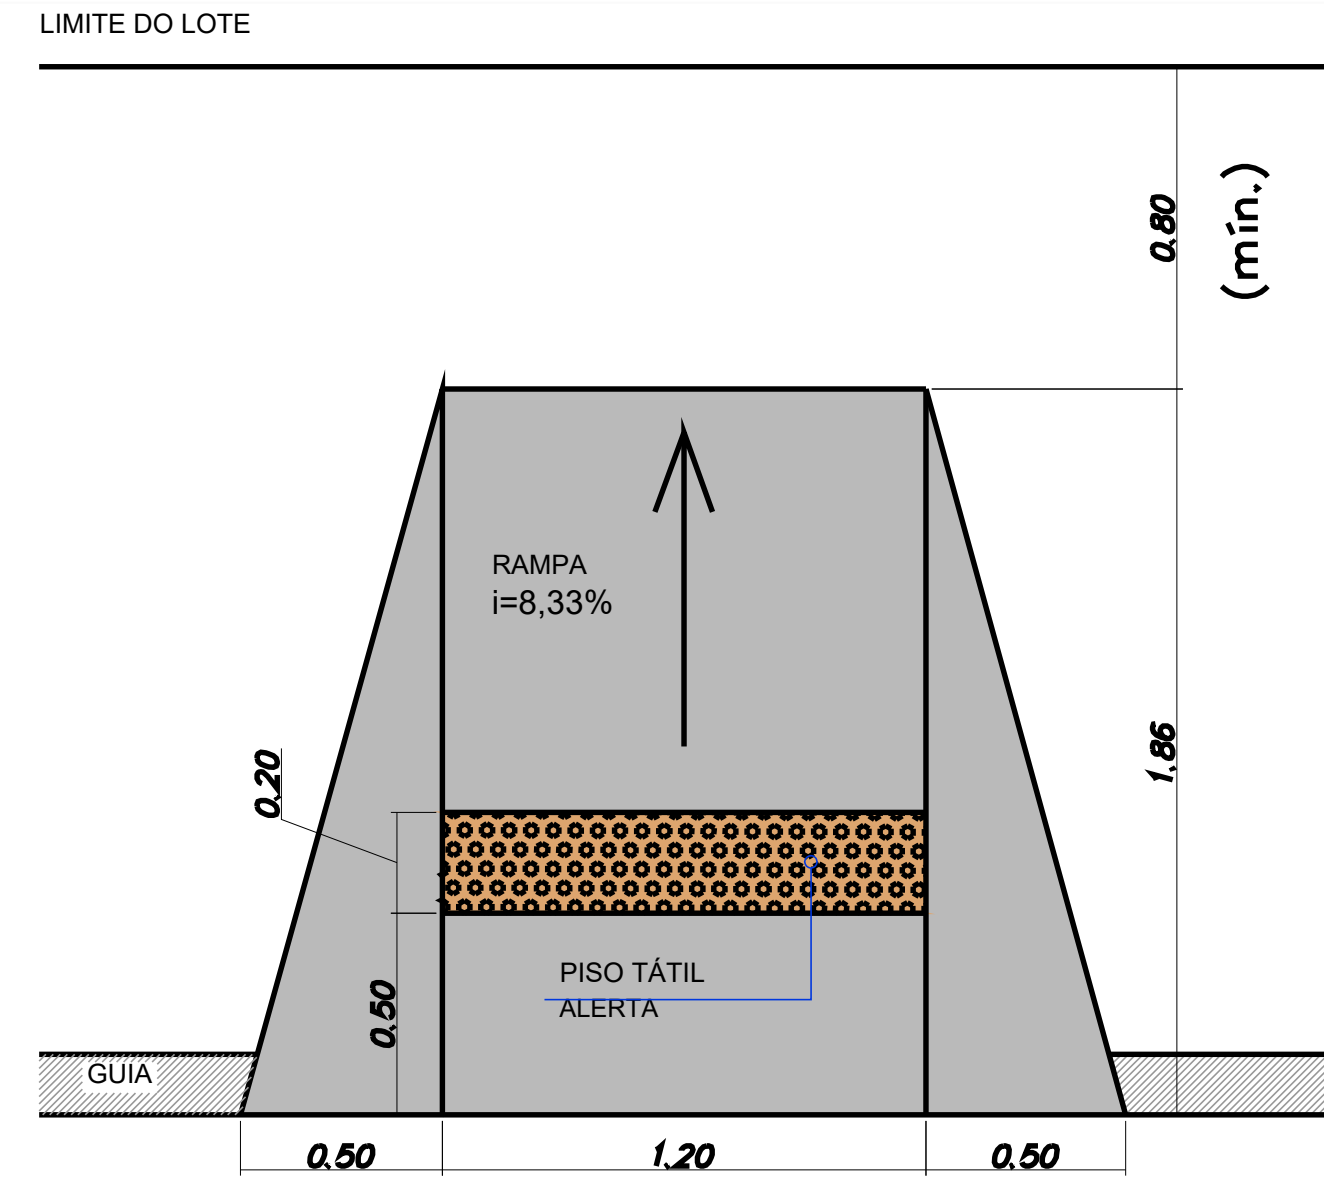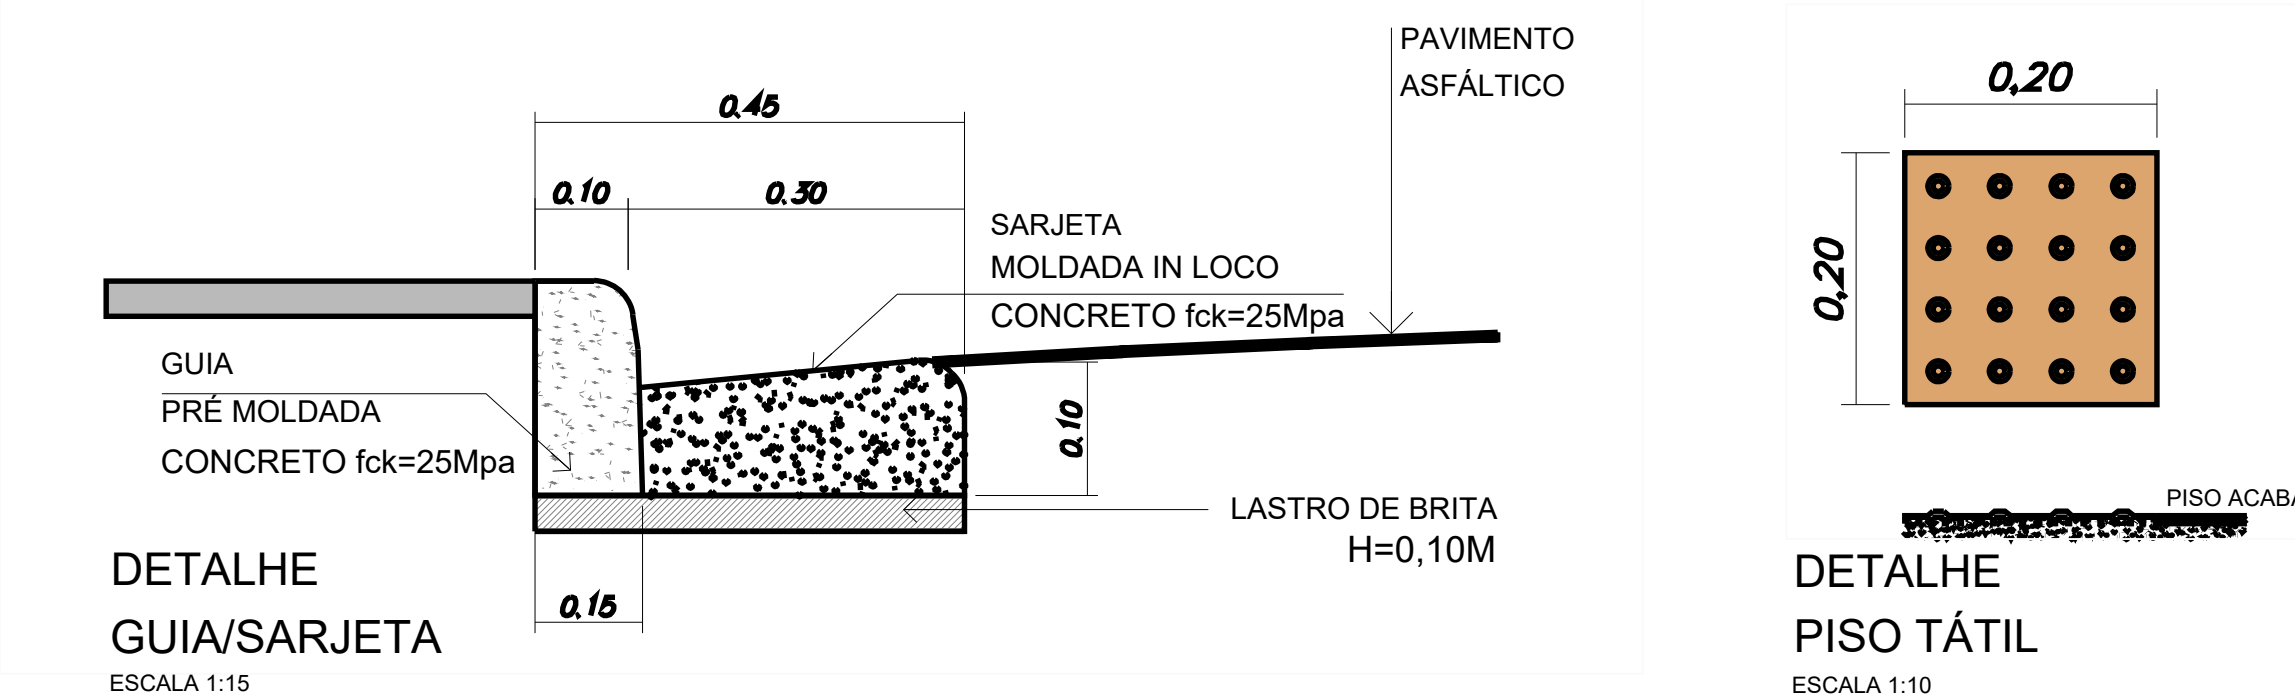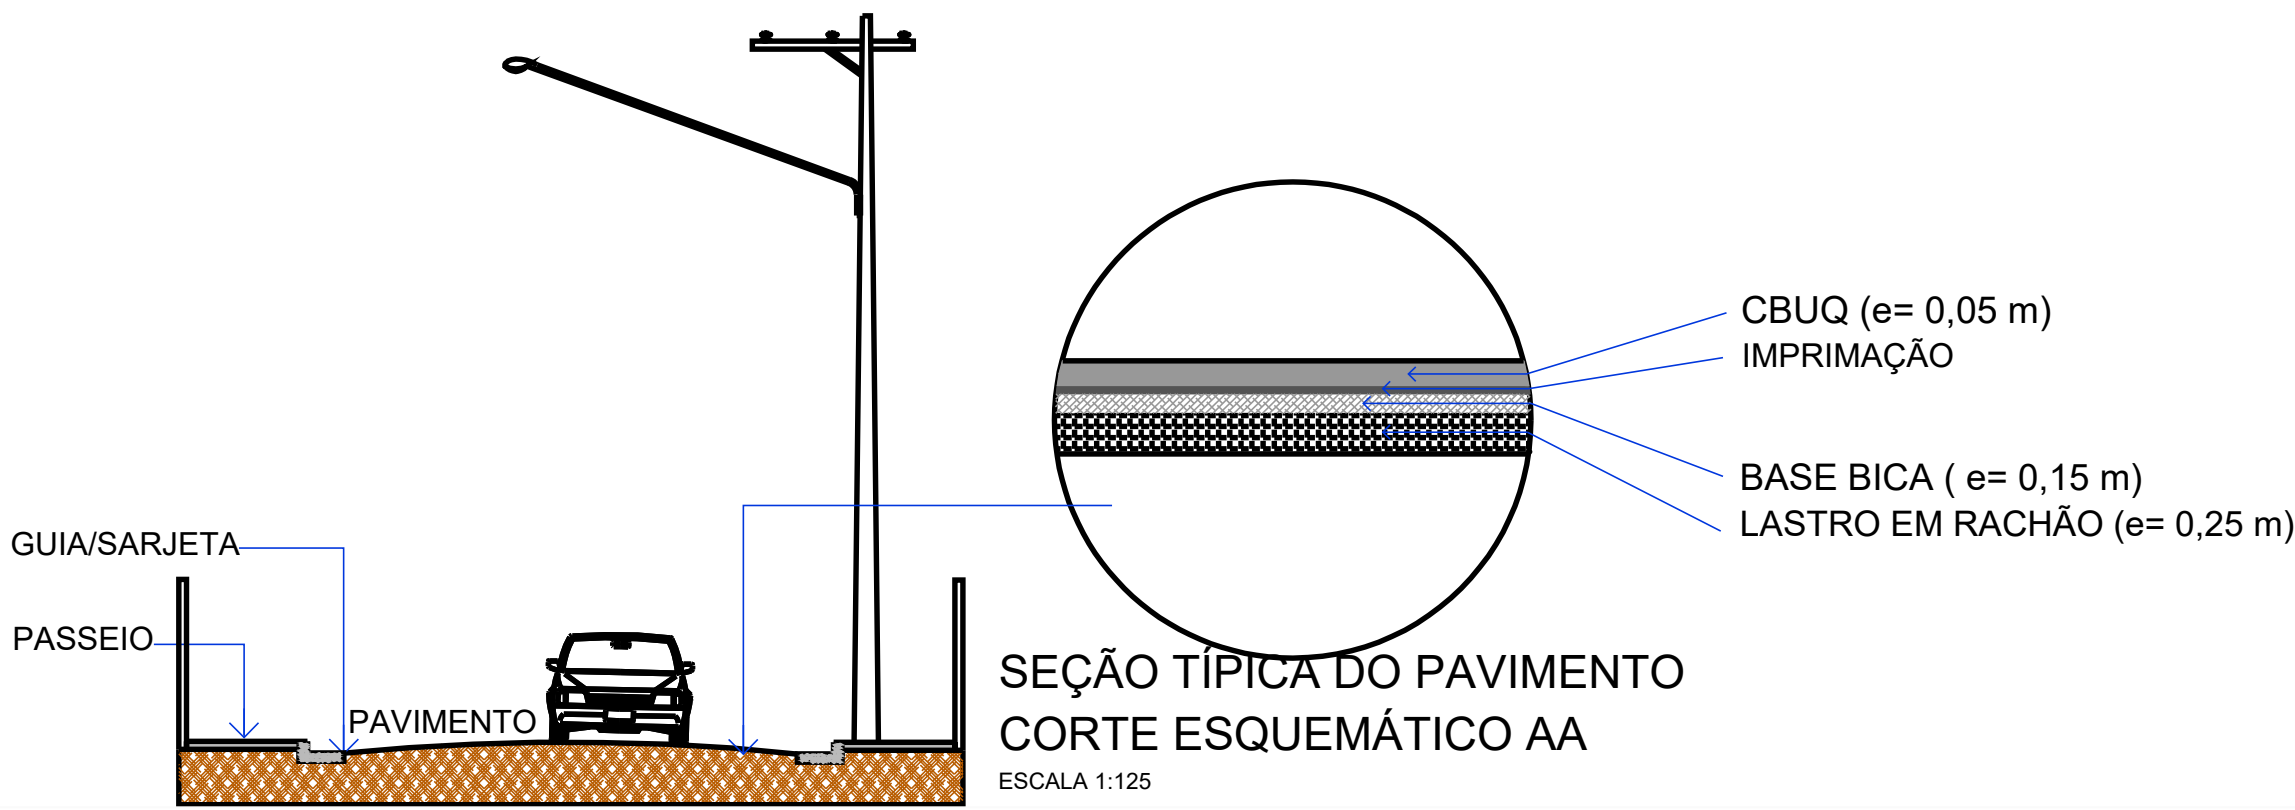

DETALHE
RAMPA ACESSIBILIDADE
ESCALA 1:25


NOTAS:

- PROJETO BÁSICO
- CONFERIR MEDIDAS E NÍVEIS EM OBRA.
- VIDE ESPECIFICAÇÕES TÉCNICAS NO MEMORIAL DESCRITIVO.
- TODAS AS COTAS ESTÃO EM METROS.
- AS COTAS REFEREM-SE AS MEDIDAS ACABADAS, SALVO QUANDO INDICADO O CONTRÁRIO.
- AS COTAS PREVALECEM SOBRE O DESENHO.
- INFORMAÇÕES SUJEITAS A REVISÕES E ALTERAÇÕES.


LEGENDA

- ACESSIBILIDADE
- CAMADA DE ROLAMENTO - A PAVIMENTAR
- RAMPA A CONSTRUIR

TABELA	
SERVIÇO	QUANT.
PAVIMENTAÇÃO A EXECUTAR	1536,54 m²
SARJETA E GUIA (TOTAL)	441,90 m
FAIXA DE PEDESTRE	38,40 m²
RAMPA DE ACESSIBILIDADE	04 un.
ACESSIBILIDADE	883,80 m²
TUBO 600mm	120 m
TUBO 400mm	42,40 m
POÇO DE VISITA	05
BOCA DE LOBO	08

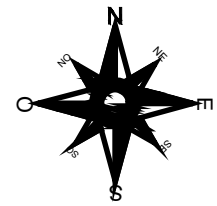

LOCAL

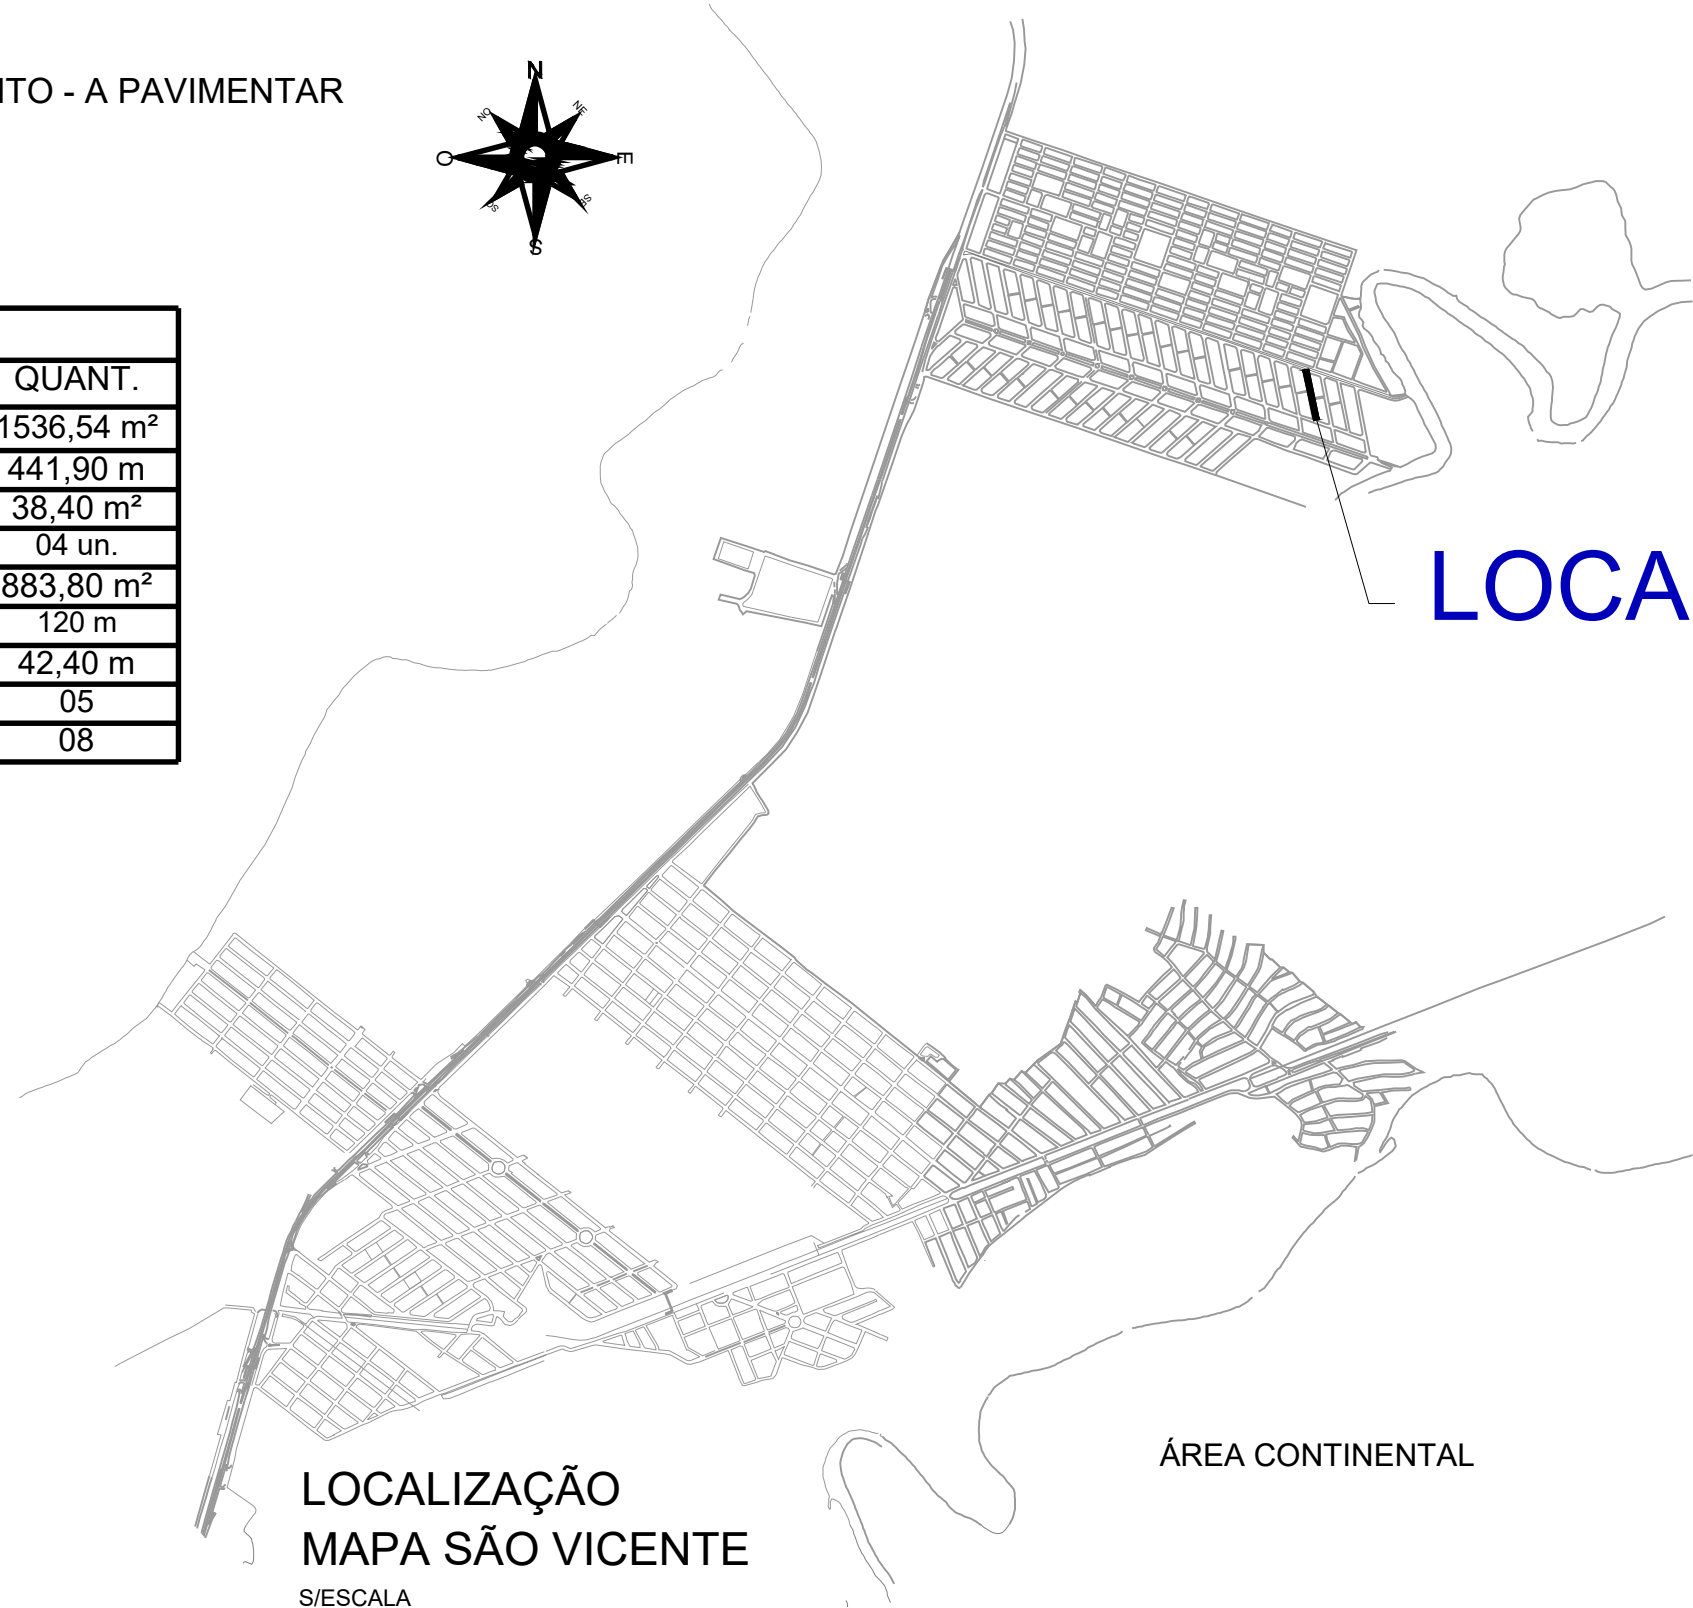

03			
02			
01	EMIÇÃO INICIAL	JAN.2022	SEDURB
No.	MODIFICAÇÃO	DATA	DESENHO



PREFEITURA MUNICIPAL DE
SÃO VICENTE

OBRA: PAVIMENTAÇÃO DE VIAS DO MUNICÍPIO DE SÃO VICENTE		FOLHA ÚNICA	
LOCAL: RUA 42 - RUA JOÃO PAULO DA SILVA	BAIRRO: PQ. CONTINENTAL	DATA JANEIRO/2022	Nº PROJETO -
RESPONSÁVEL TÉCNICO: GUSTAVO SELLERA GODOY CREA 5060991925	ASSINATURA: 	DESENHO: SEDURB	ESCALA INDICADA