

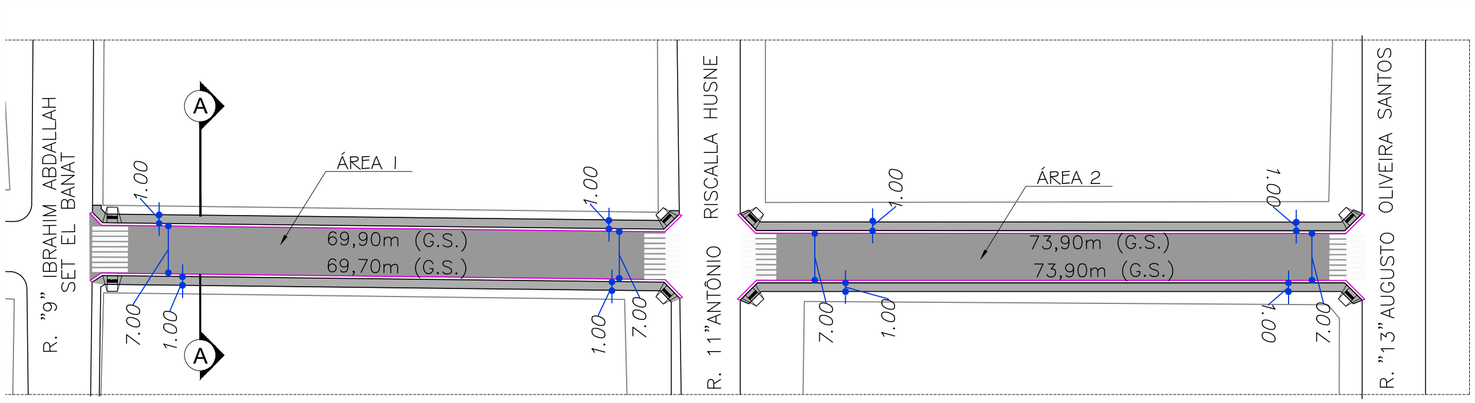



SITUAÇÃO - PROJETADA
RUA JOSÉ MARIA GONÇALVES
ESCALA: 1:500

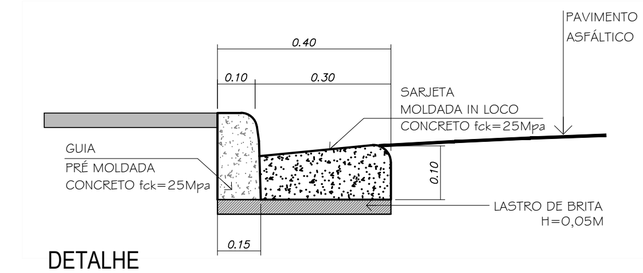


DETALHE GUIA/SARJETA
ESCALA 1:15

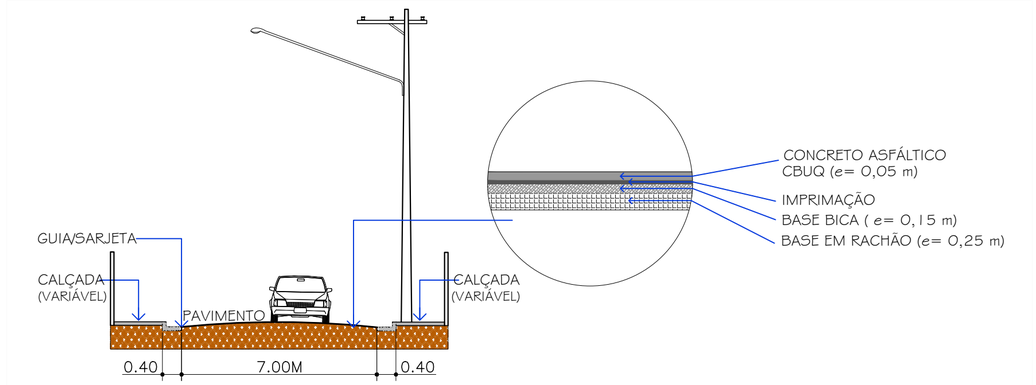


SEÇÃO TÍPICA DO PAVIMENTO
CORTE ESQUEMÁTICO AA
ESCALA 1:125

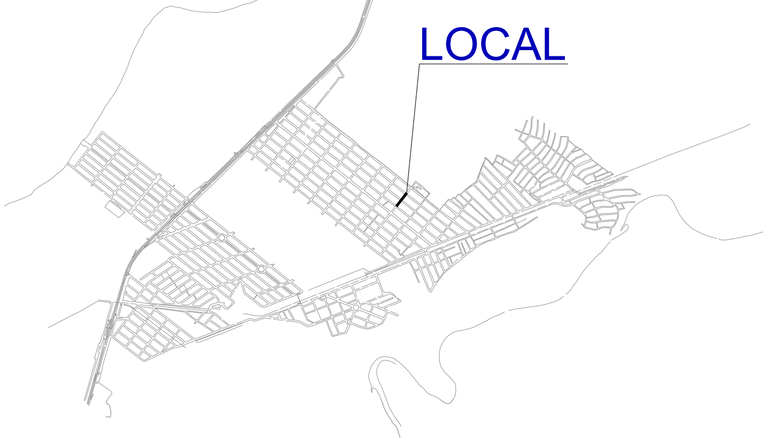

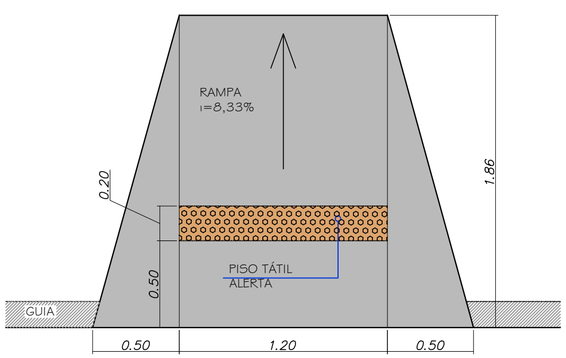

DETALHE RAMPA ACESSIBILIDADE
ESCALA 1:25

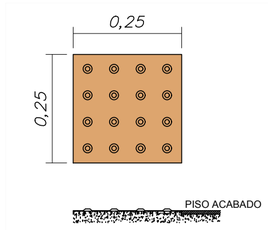

DETALHE PISO TÁTIL
ESCALA 1:10

CALÇADA DE CONCRETO

CAMADA DE ROLAMENTO - A PAVIMENTAR

RAMPA A CONSTRUIR

TABELA		
TIPO	ÁREA	QUANT.
PAVIMENTAÇÃO A EXECUTAR	951,00 m²	-
SARJETA E GUIA (TOTAL)	287,40 m	-
FAIXA DE PEDESTRE	43,20 m²	-
RAMPA DE ACESSIBILIDADE	-	8 un.
ACESSIBILIDADE	287,40m²	

No.	MODIFICAÇÃO	DATA	DESENHO
03			
02			
01	EMISSÃO INICIAL	SET.21	BRUNO

PREFEITURA MUNICIPAL DE
SÃO VICENTE

SECRETARIA DE PROJETOS ESPECIAIS

OBRA: OBRAS E INFRAESTRUTURA
PAVIMENTAÇÃO DA RUA JOSÉ MARIA GONÇALVES (RUA 08)

FOLHA: ÚNICA

LOCAL: RUA HOSÉ MARIA GONÇALVES
TRECHO ENTRE RUA IBRAHIM ABDALLA SER EL BANAT E RUA AUGUSTO OLIVEIRA SANTOS

BAIRRO: JARDIM RIO BRANCO

RESPONSÁVEL TÉCNICO: GUSTAVO SELLERA GODOY
CREA 5060991925

ASSINATURA:


DATA: SETEMBRO/2021

Nº PROJETO:


DESENHO: SEPES

ESCALA: INDICADA

SEPES
Secretaria de Projetos Especiais

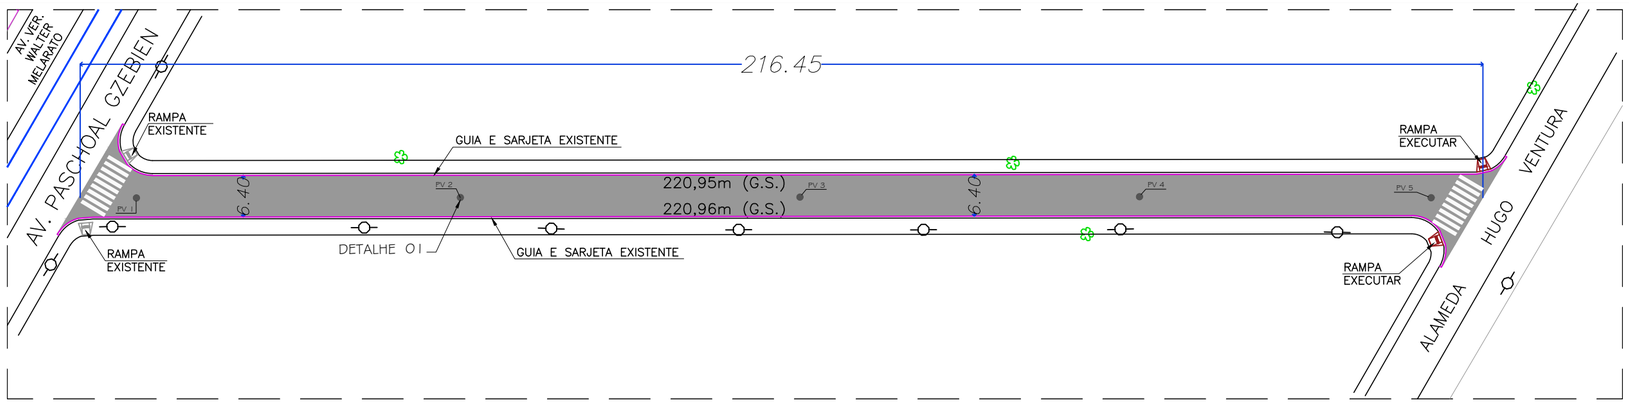

SITUAÇÃO- PROJETADA
RUA "40" JOSÉ OLIVEIRA LACERDA
1:750

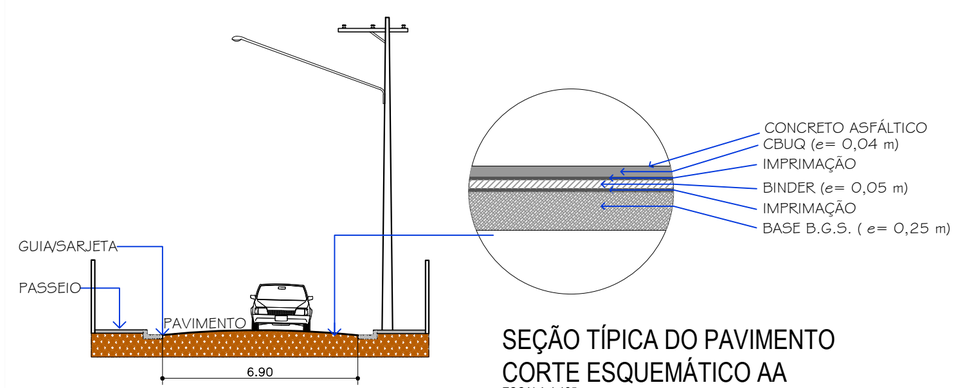


SEÇÃO TÍPICA DO PAVIMENTO
CORTE ESQUEMÁTICO AA
ESCALA 1:125


LEGENDA

CAMADA DE ROLAMENTO - A PAVIMENTAR

TABELA	
SERVIÇO	QUANT.
PAVIMENTAÇÃO A EXECUTAR	1429,87 m²
SINALIZAÇÃO HORIZONTAL (PINTURA DE SOLO)	28,80 m²
RAMPA DE ACESSIBILIDADE	2 un.
SARJETA A REFAZER	441,91 m
POÇO DE VISITA - CHAMINÉ E TAMPA	5 un.

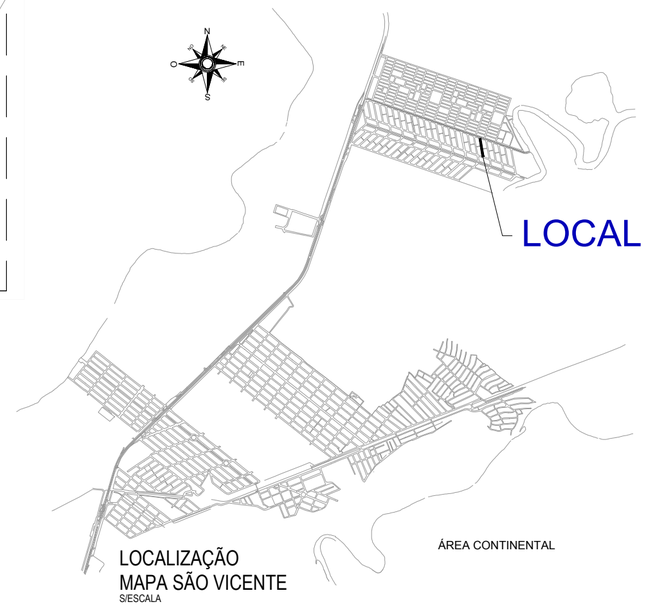

LOCALIZAÇÃO
MAPA SÃO VICENTE
S/ESCALA

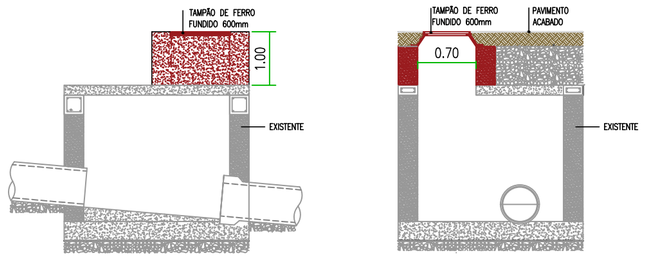

DETALHE 01 – GENÉRICO
CHAMINÉ / TAMPA DE FERRO
ESCALA 1:50

PARA DETALHES DE SINALIZAÇÃO HORIZONTAL E SINALIZAÇÃO VERTICAL. VER A FOLHA 6/6

No.	MODIFICAÇÃO	DATA	DESENHO
03			
02			
01	EMISSÃO INICIAL	OUT.21	SEPES

PREFEITURA MUNICIPAL DE
SÃO VICENTE

SECRETARIA DE PROJETOS ESPECIAIS

OBRA:
OBRAS DE INFRAESTRUTURA
PAVIMENTAÇÃO DA RUA JOSÉ OLIVEIRA LACERDA

LOCAL:
RUA "40" JOSÉ OLIVEIRA LACERDA

BAIRRO:
PQ. CONTINENTAL

DATA
OUTUBRO/2021


DESENHO:
SEPES

FOLHA
1/1


Nº PROJETO
-

ESCALA
INDICADA


SEPES Secretaria de Projetos Especiais

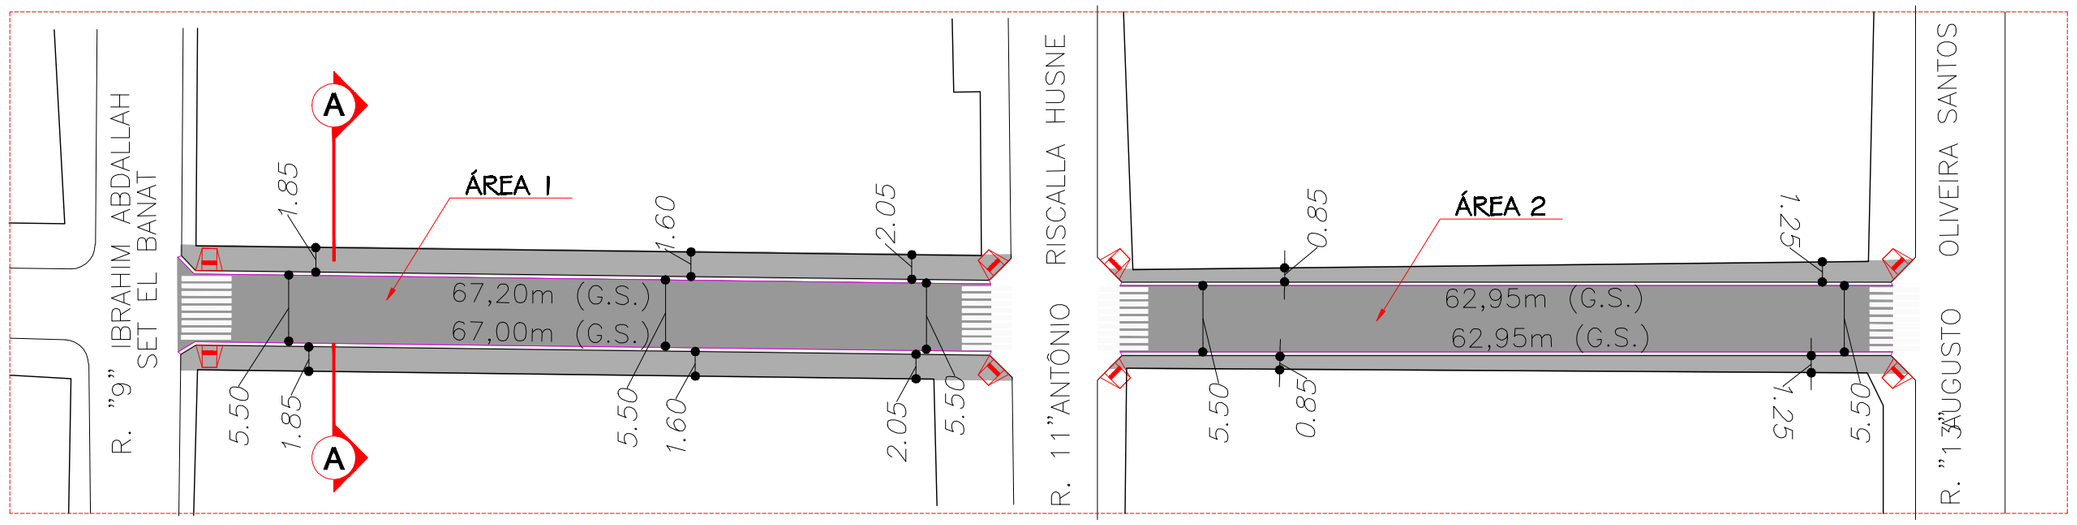


SITUAÇÃO - PROJETADA
RUA DORGIVAL FELIPE
ESCALA: 1:500

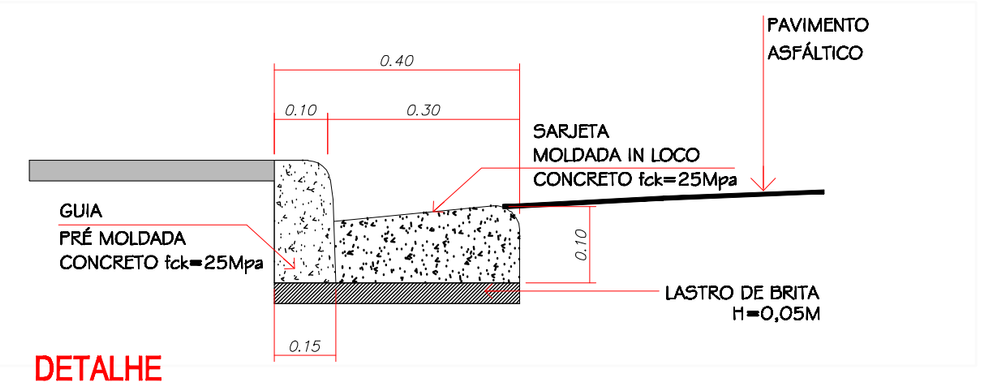


DETALHE
GUIA/SARJETA
ESCALA 1:15

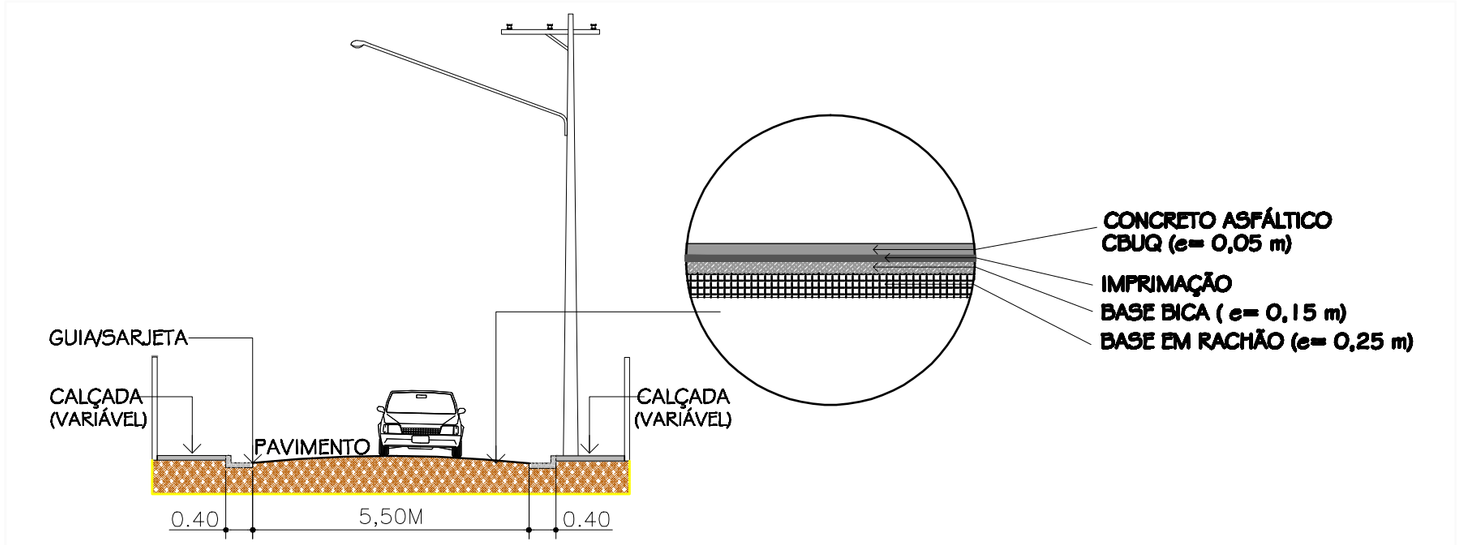


SEÇÃO TÍPICA DO PAVIMENTO
CORTE ESQUEMÁTICO AA
ESCALA 1:125

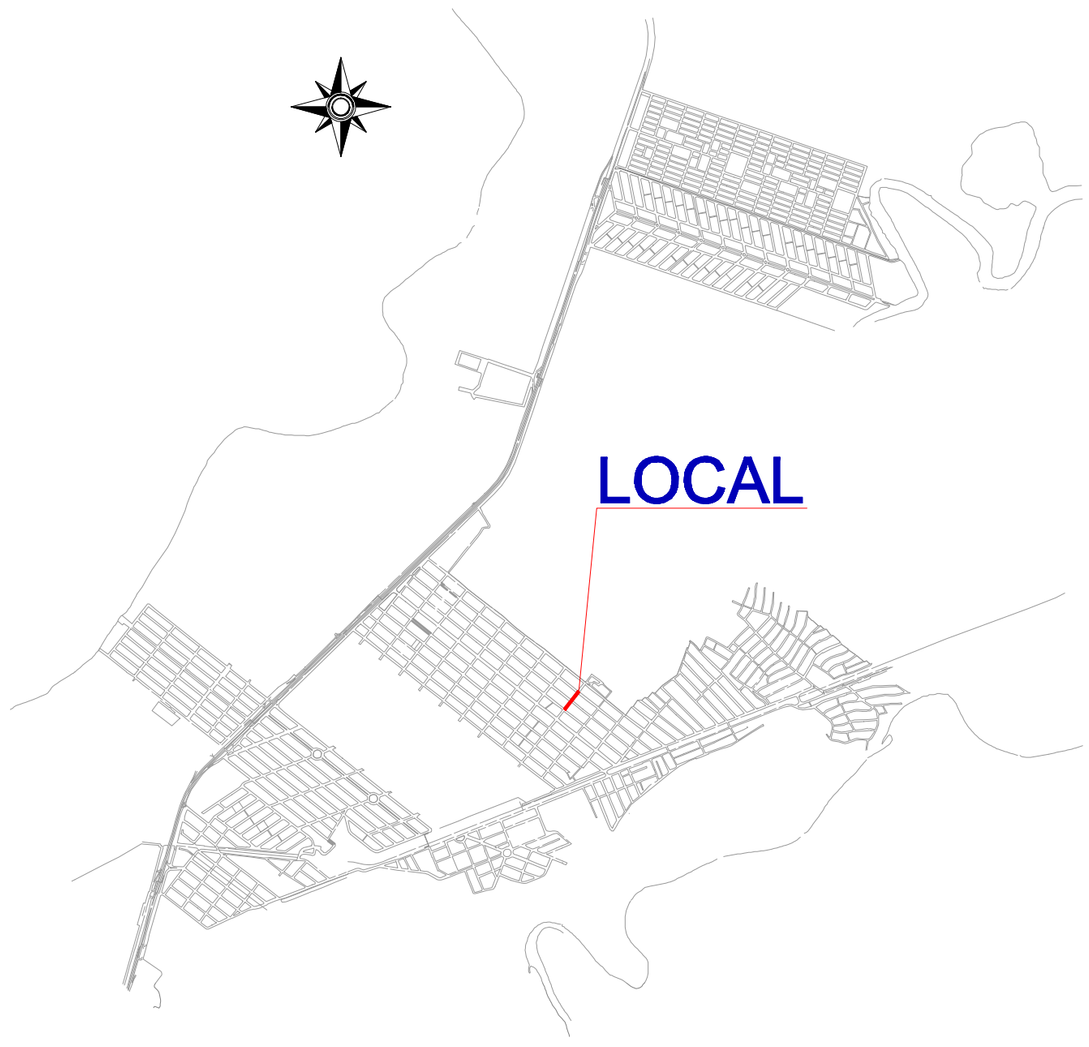

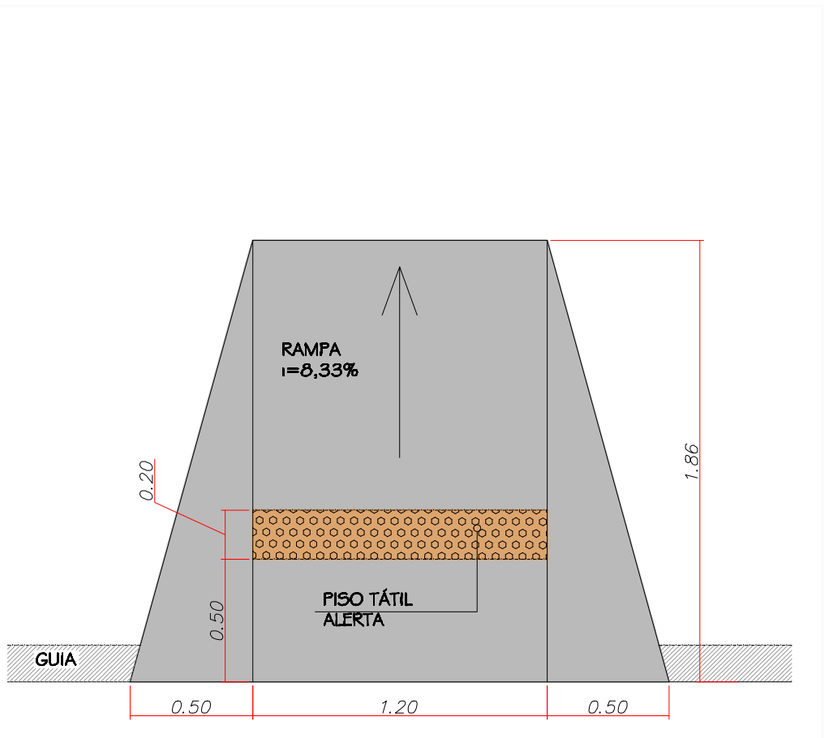

DETALHE
RAMPA ACESSIBILIDADE
ESCALA 1:25

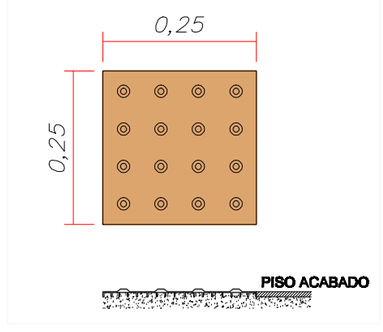

DETALHE
PISO TÁTIL
ESCALA 1:10

CALÇADA DE CONCRETO

CAMADA DE ROLAMENTO - A PAVIMENTAR

RAMPA A CONSTRUIR

TABELA		
TIPO	ÁREA	QUANT.
PAVIMENTAÇÃO A EXECUTAR	711,42 m²	-
SARJETA E GUIA (TOTAL)	260,10 m	-
FAIXA DE PEDESTRE	43,20 m²	-
RAMPA DE ACESSIBILIDADE	-	8 un.
CALÇADA DE CONCRETO	368,62	

No.	MODIFICAÇÃO	DATA	DESENHO
03			
02			
01	EMISSÃO INICIAL	AGO.21	BRUNO

PREFEITURA MUNICIPAL DE
SÃO VICENTE

SECRETARIA DE PROJETOS ESPECIAIS

OBRA: INFRAESTRUTURA
PAVIMENTAÇÃO DA RUA DORGIVAL FELIPE (RUA 06)

LOCAL: RUA DORGIVAL FELIPE
TRECHO ENTRE RUA IBRAHIM ABDALLA SER EL BANAT E RUA AUGUSTO OLIVEIRA SANTOS

BAIRRO: JARDIM RIO BRANCO

DATA: AGOSTO/2021

DESENHO: SEPES

FOLHA: ÚNICA

Nº PROJETO

ESCALA: INDICADA

SEPES
Secretaria de Projetos Especiais