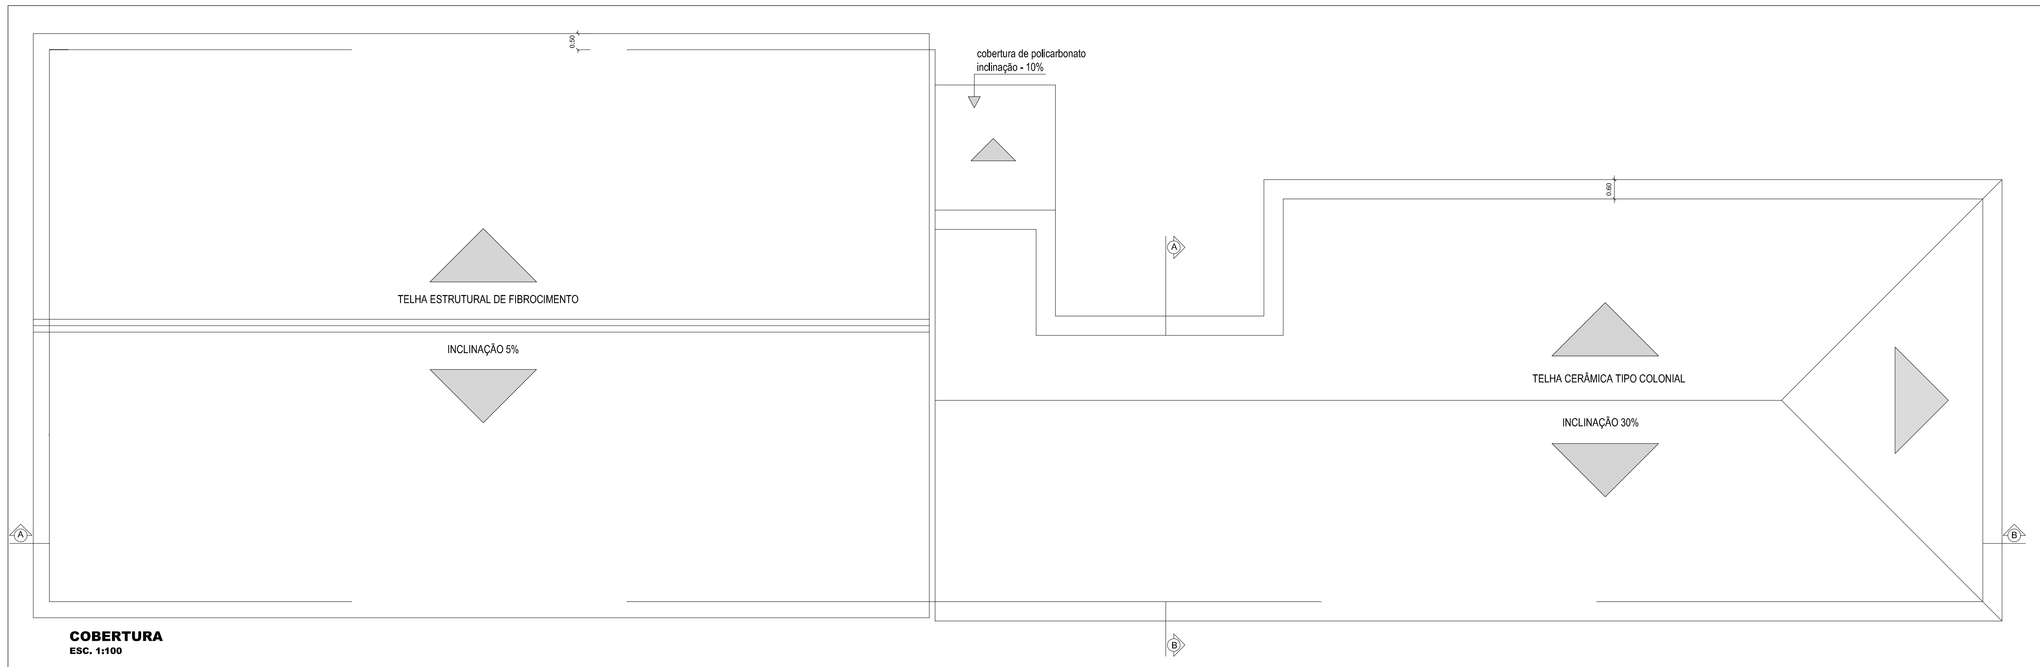

COBERTURA
ESC. 1:100

PLANTA BAIXA
ESC. 1:100

PAREDES

- Pintura latex sobre regularização no revestimento existente
- Azulejo até o teto
- Azulejo em 1/2 parede e pintura até o teto

PISOS

1. cerâmico antiderrapante
2. ardósia
3. cimentado
4. granitina
5. madeira

FORRO

1. pintura látex sobre regularização existente
2. forro de PVC

ÁREAS:

TERRENO..... :	2.328,56 m²
TOTAL CONSTRUÍDA....:	474,72 m²
TOTAL A CONSTRUIR.. :	374,03 m²
TOTAL DA EDIFICAÇÃO:	848,75 m²
ÁREA LIVRE..... :	1.479,81 m²

TABELA DE ESQUADRIAS

JANELA	DIMENSÕES	MATERIAL	PORTA	DIMENSÕES	MATERIAL
J1	0,60 X 0,60 X 1,35m	basculante/alumínio	P1	0,60 X 1,40m	abrir/alumínio
J2	0,60 X 0,60 X 1,85m	basculante/alumínio	P2	0,60 X 1,60m	abrir/divisória
J3	0,90 X 1,20 X 1,20m	basculante/alumínio	P3	0,70 X 2,10m	abrir/madeira
J4	1,10 X 1,20 X 1,20m	basculante/alumínio	P4	0,80 X 2,10m	abrir/madeira
J5	1,20 X 0,75 X 1,10m	basculante/ferro	P5	0,90 X 2,10m	abrir/madeira
J6	1,20 X 0,80 X 1,65m	basculante/alumínio	P6	0,90 X 2,10m	abrir/madeira (macho e fêmea)
J7	1,20 X 1,20 X 1,00m	basculante/alumínio			
J8	1,50 X 1,20 X 1,20m	basculante/alumínio	P7	2,80 X 2,40m	correr/grade de ferro
J9	1,80 X 1,20 X 1,10m	basculante/alumínio			
J10	2,00 X 0,60 X 1,80m	basculante/alumínio			
J11	2,00 X 1,20 X 1,00m	correr/alumínio			
J12	2,00 X 1,20 X 1,20m	basculante/alumínio			
J13	3,00 X 1,20 X 1,20m	correr/alumínio			
J14	0,40 X 0,40 X 1,80m	elemento vazado			
J15	2,40 X 1,20 X 1,30m	elemento vazado			
J16	6,40 X 1,20 X 1,30m	elemento vazado			

Rev. Nº	Data	Modificações	Resp.
01	junho/2017	Ampliação da unidade educacional	SEPES

PREFEITURA MUNICIPAL DE
SÃO VICENTE

Título:
E.M.E.I EDMUNDO CAPELLARI
END.: PRAÇA VITÓRIA S/Nº - JARDIM INDEPENDÊNCIA

Projeto:
PROJETO DE AMPLIAÇÃO DA UNIDADE EDUCACIONAL

Escala	Revisão	Folha	Nº Projeto
INDICADA	R01	ÚNICA	132/02

Projeto: SEPES Desenho: ANTONIO

SEPES