



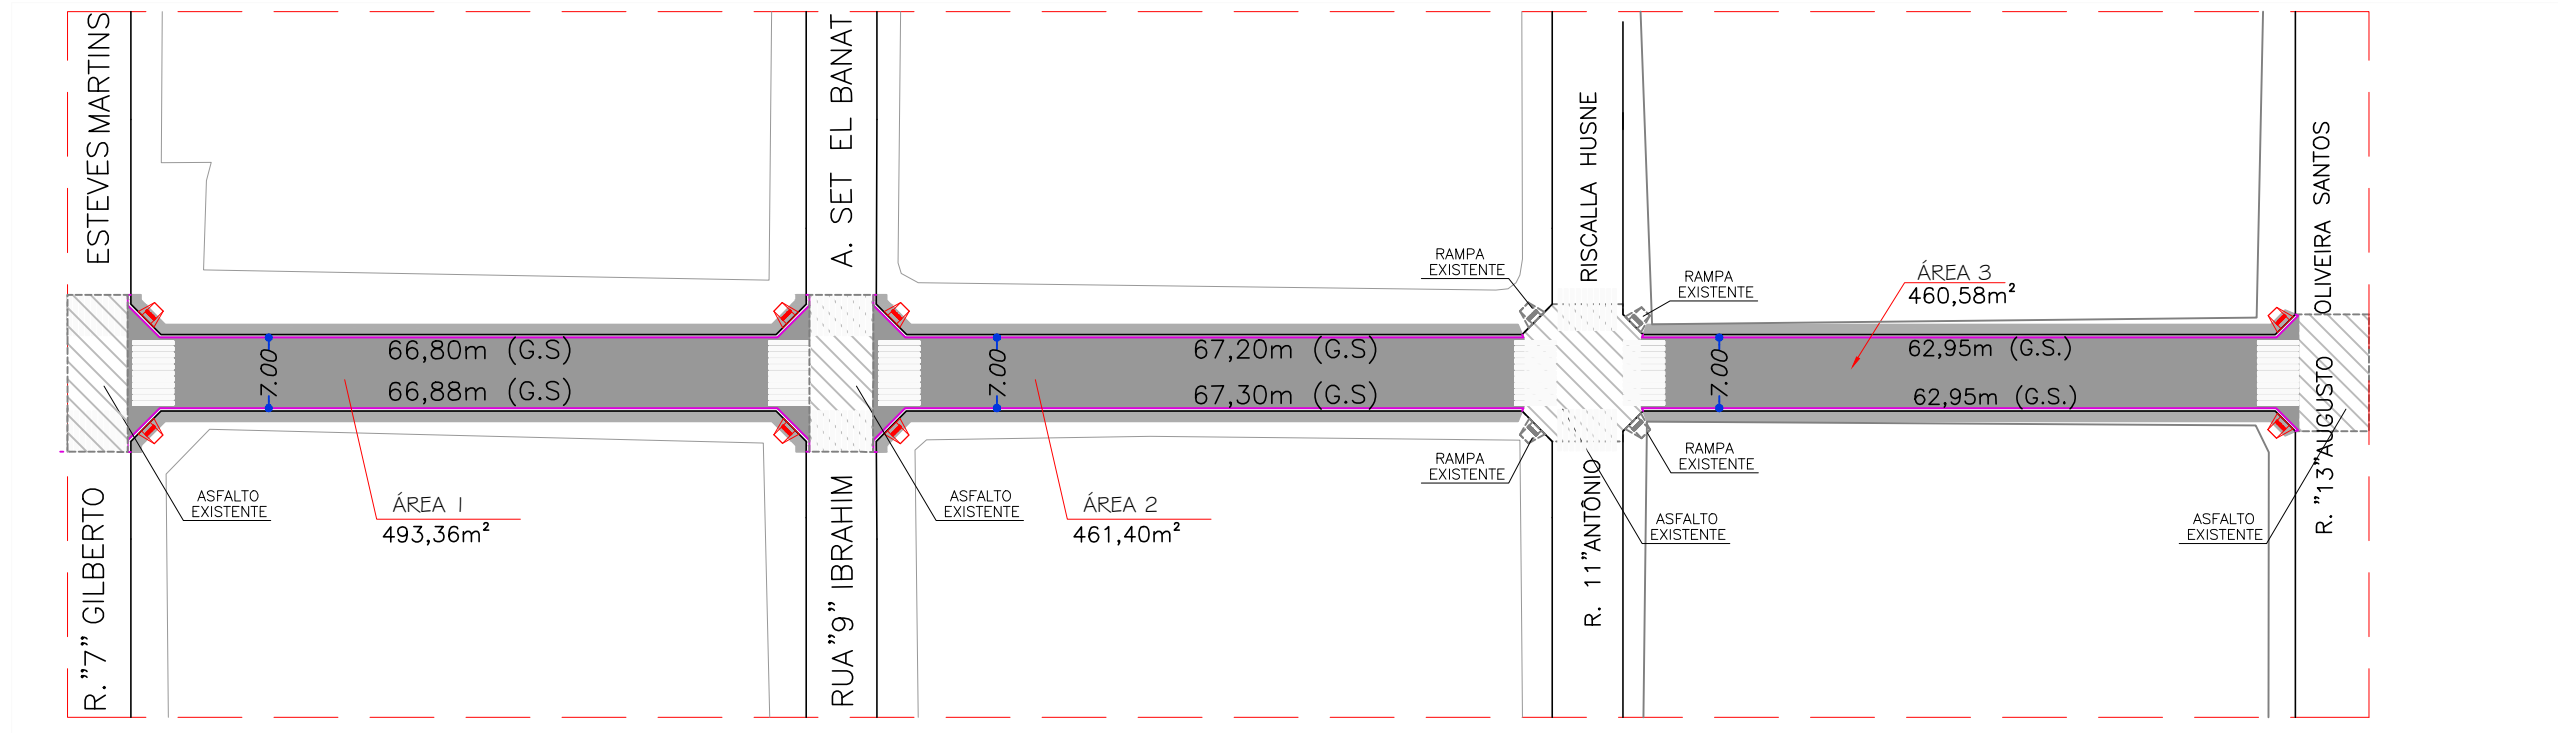


SITUAÇÃO - PROJETADA
RUA JOSÉ BONNA SOBRINHO
1:750

NOTAS:


- ✓ VERIFICAR NÍVEIS NO LOCAL;
- ✓ CONFERIR MEDIDAS EM OBRA;
- ✓ TODAS AS COTAS ESTÃO EM METROS;
- ✓ INFORMAÇÕES SUJEITAS A REVISÕES E ALTERAÇÕES;
- ✓ AS COTAS PREVALECEM SOBRE O DESENHO;
- ✓ VIDE ESPECIFICAÇÕES TÉCNICAS NO MEMORIAL DESCRITIVO.

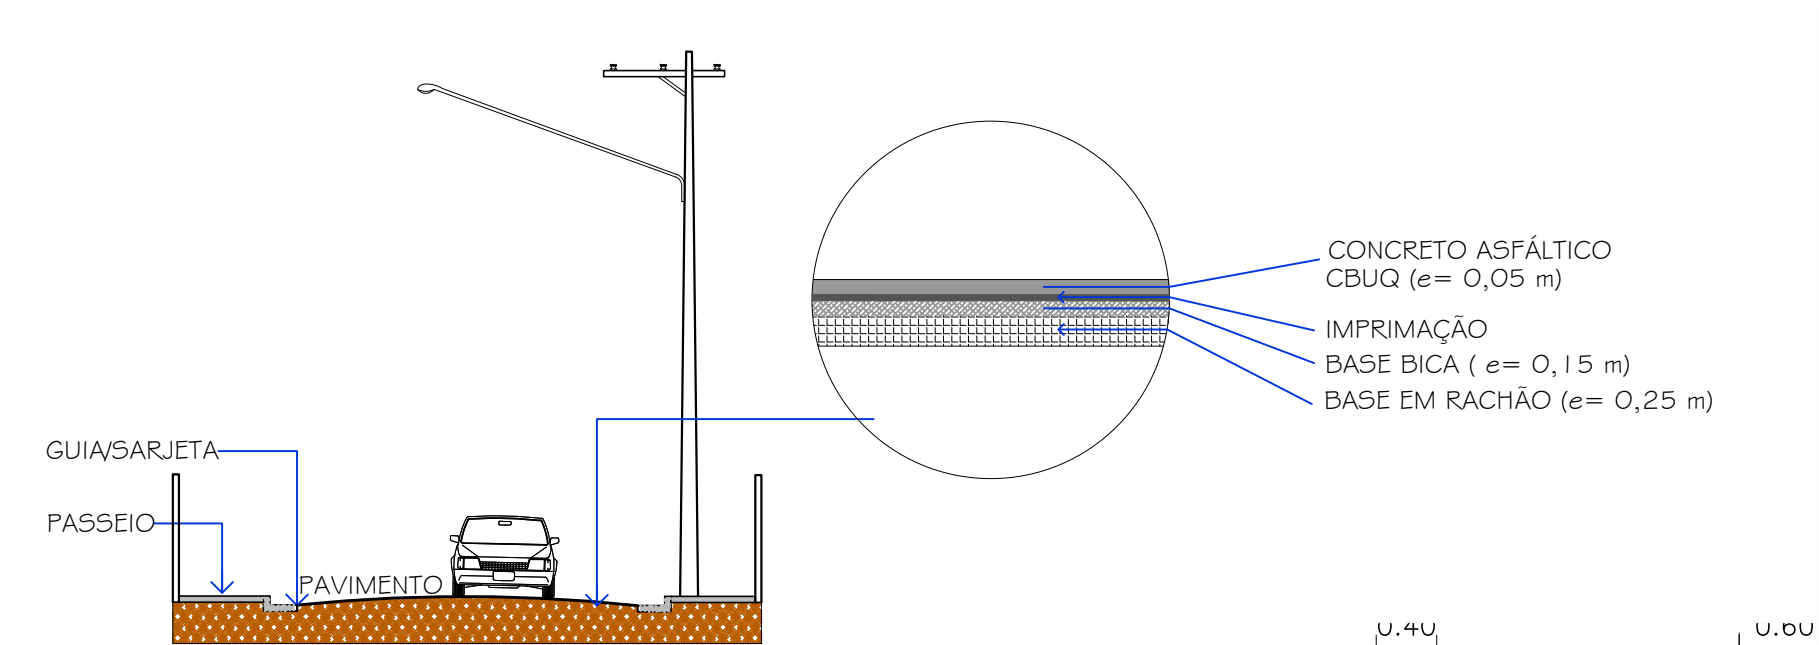


SEÇÃO TÍPICA DO PAVIMENTO
CORTE ESQUEMÁTICO AA
ESCALA 1:125

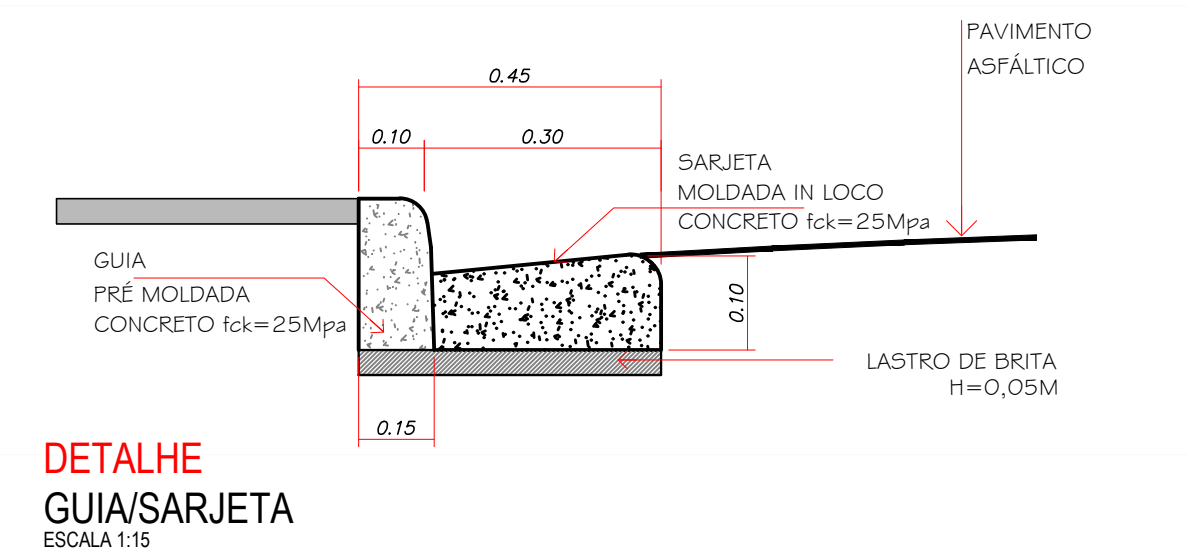


DETALHE
GUIA/SARJETA
ESCALA 1:15

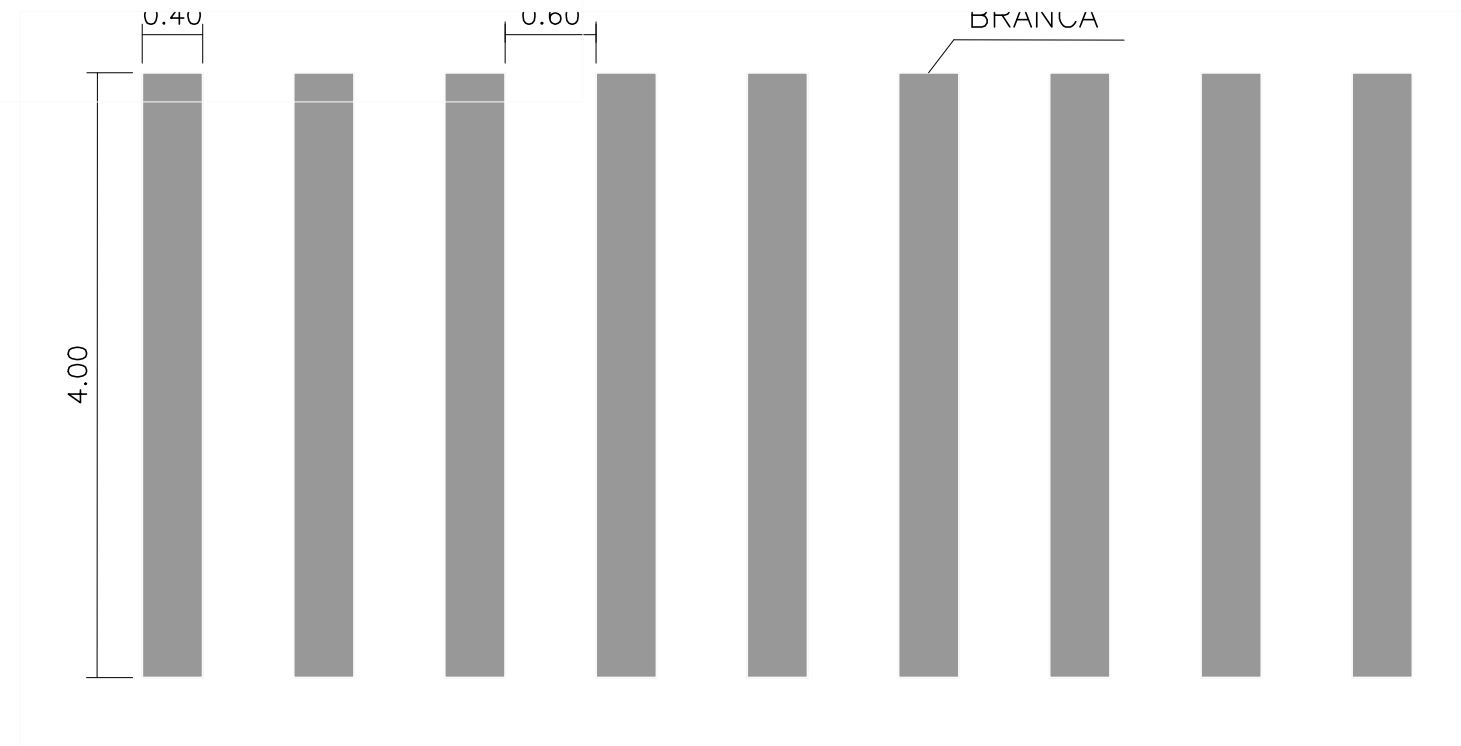

DETALHE
SINALIZAÇÃO HORIZONTAL - FAIXA DE PEDESTRE
ESCALA 1:50

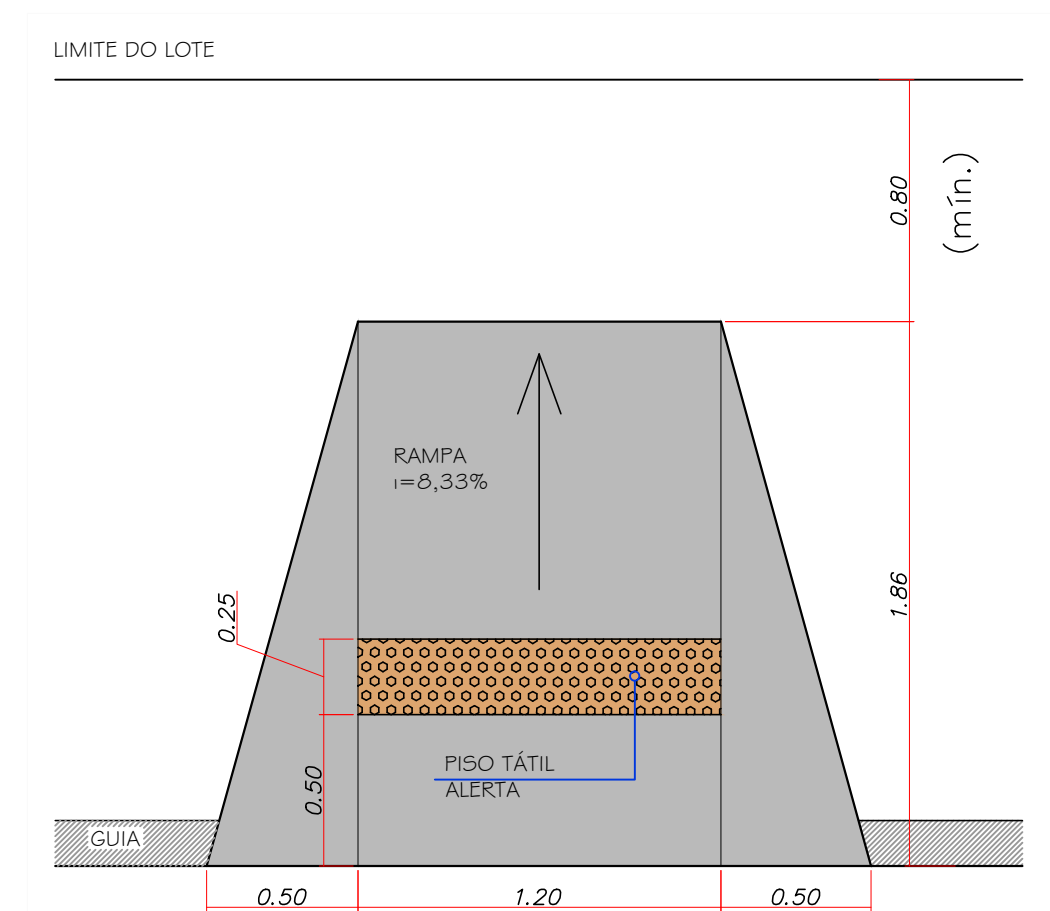

DETALHE
RAMPA ACESSIBILIDADE
ESCALA 1:25

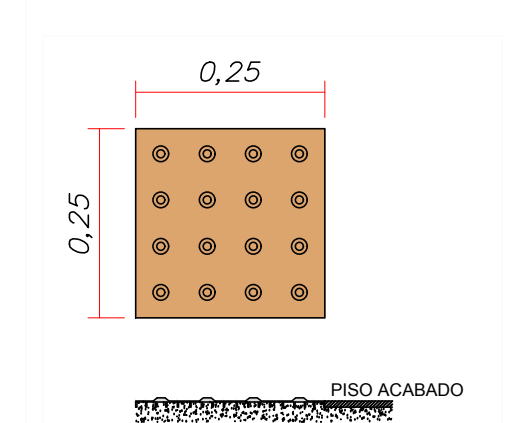

DETALHE
PISO TÁTIL
ESCALA 1:10


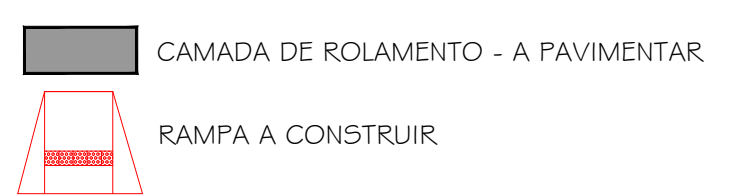


TABELA		
TIPO	ÁREA	QUANT.
PAVIMENTAÇÃO A EXECUTAR	1.415,34 m²	-
SARJETA E GUIA (TOTAL)	394,08 m	-
FAIXA DE PEDESTRE	151,20 m²	-
RAMPA DE ACESSIBILIDADE	-	8 un.
ACESSIBILIDADE (CALÇADA)	399,43 m²	-



LOCALIZAÇÃO
MAPA SÃO VICENTE
SIESCALA

03			
02			
01	EMIÇÃO INICIAL	FEV.2022	SEDURB
No.	MODIFICAÇÃO	DATA	DESENHO

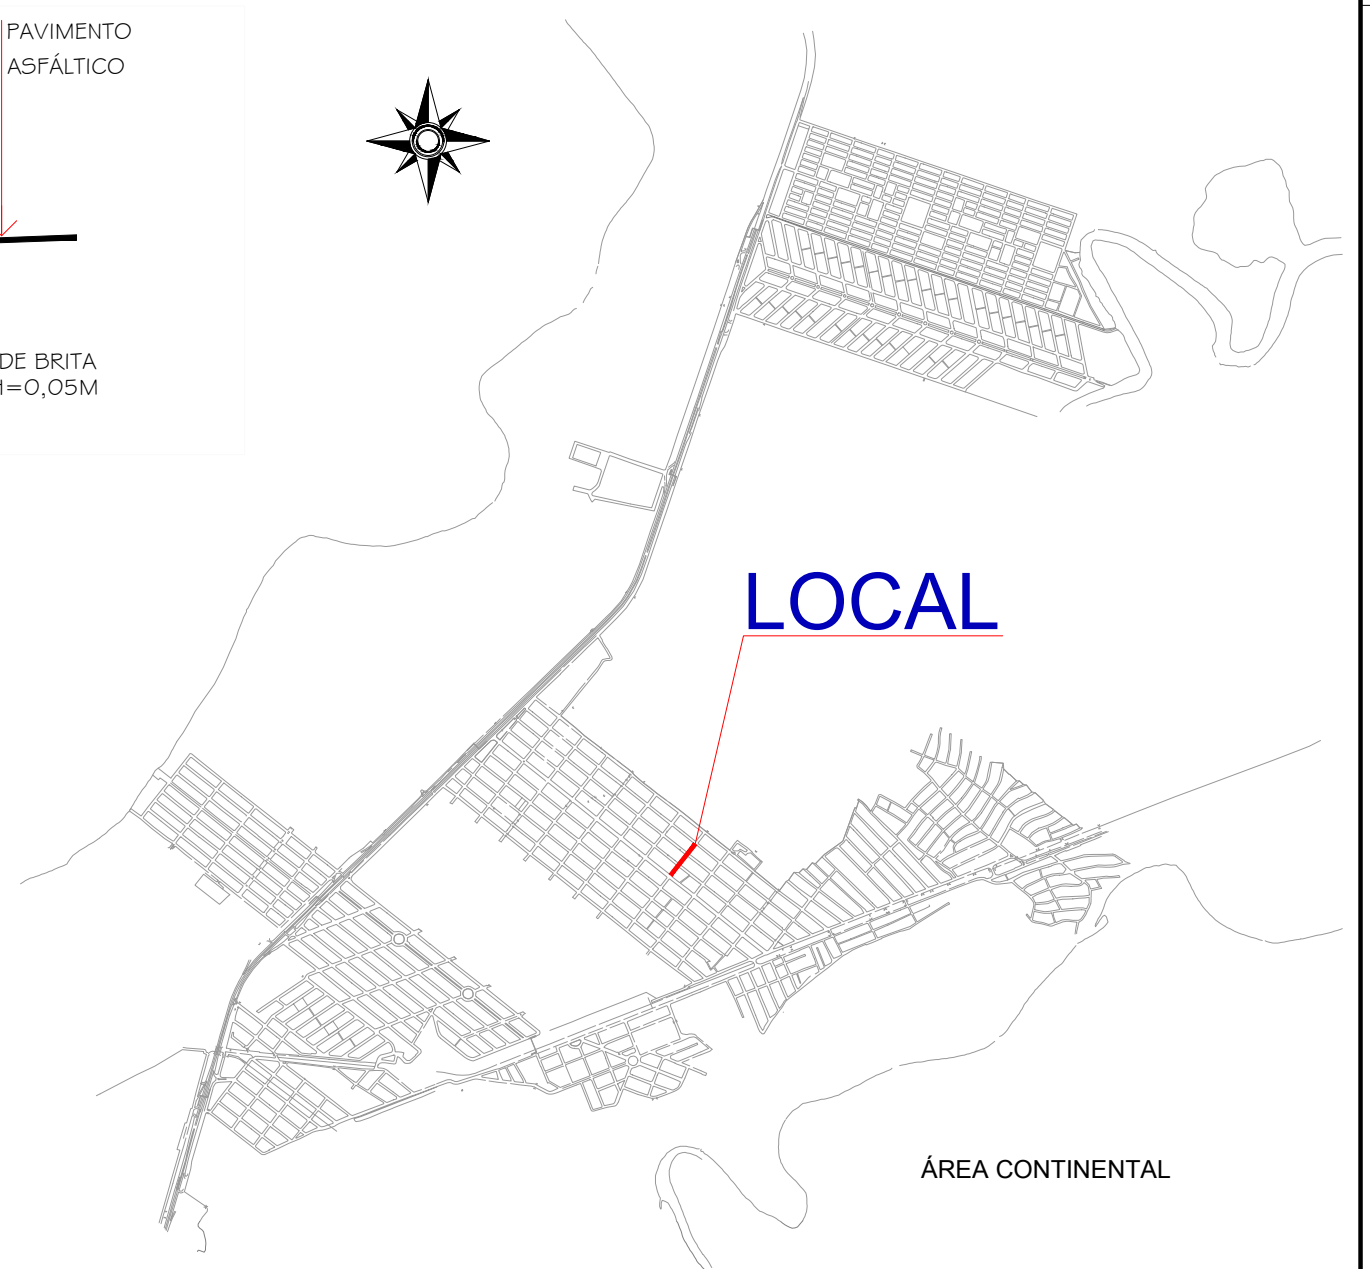

PREFEITURA MUNICIPAL DE
SÃO VICENTE

OBRA: PAVIMENTAÇÃO DA RUA JOSÉ BONNA SOBRINHO (RUA 10)		FOLHA ÚNICA	
LOCAL: RUA JOSÉ BONNA SOBRINHO TRECHO 2	BAIRRO: JARDIM RIO BRANCO	DATA FEVEREIRO/2022	Nº PROJETO
	DESENHO: SEDURB	ESCALA INDICADA	