



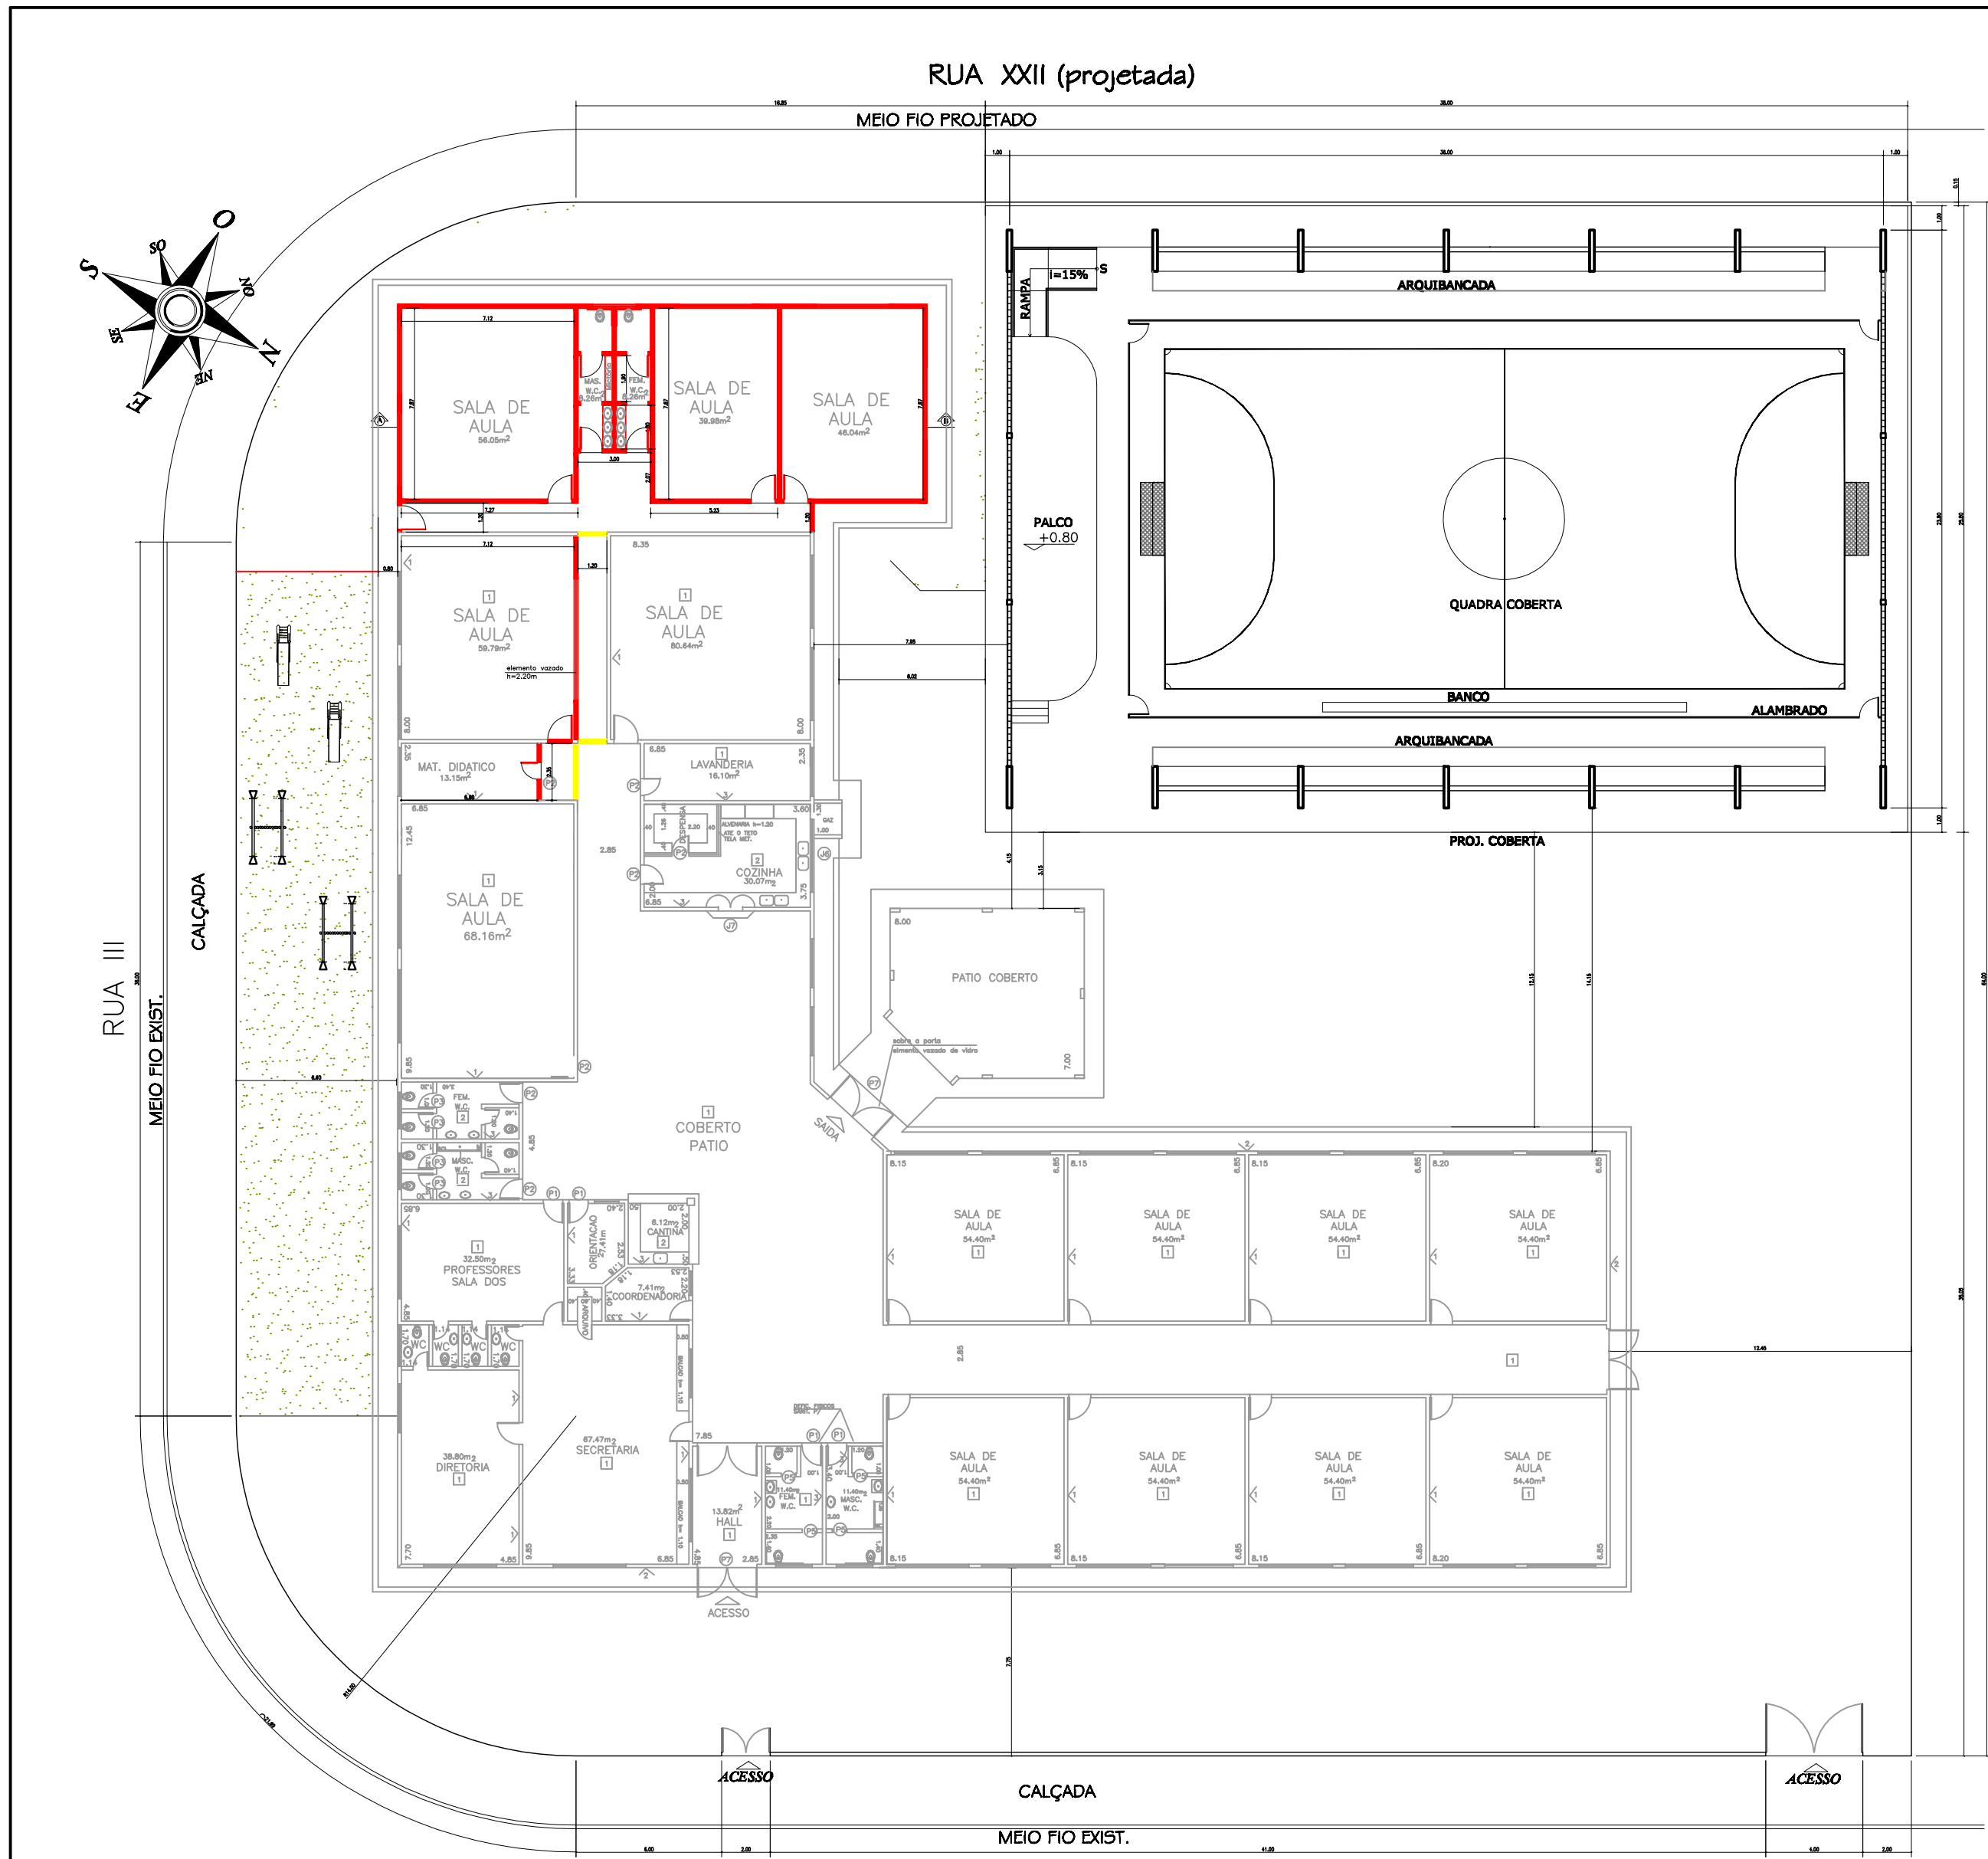

IMPLANTAÇÃO
ESC. 1:250

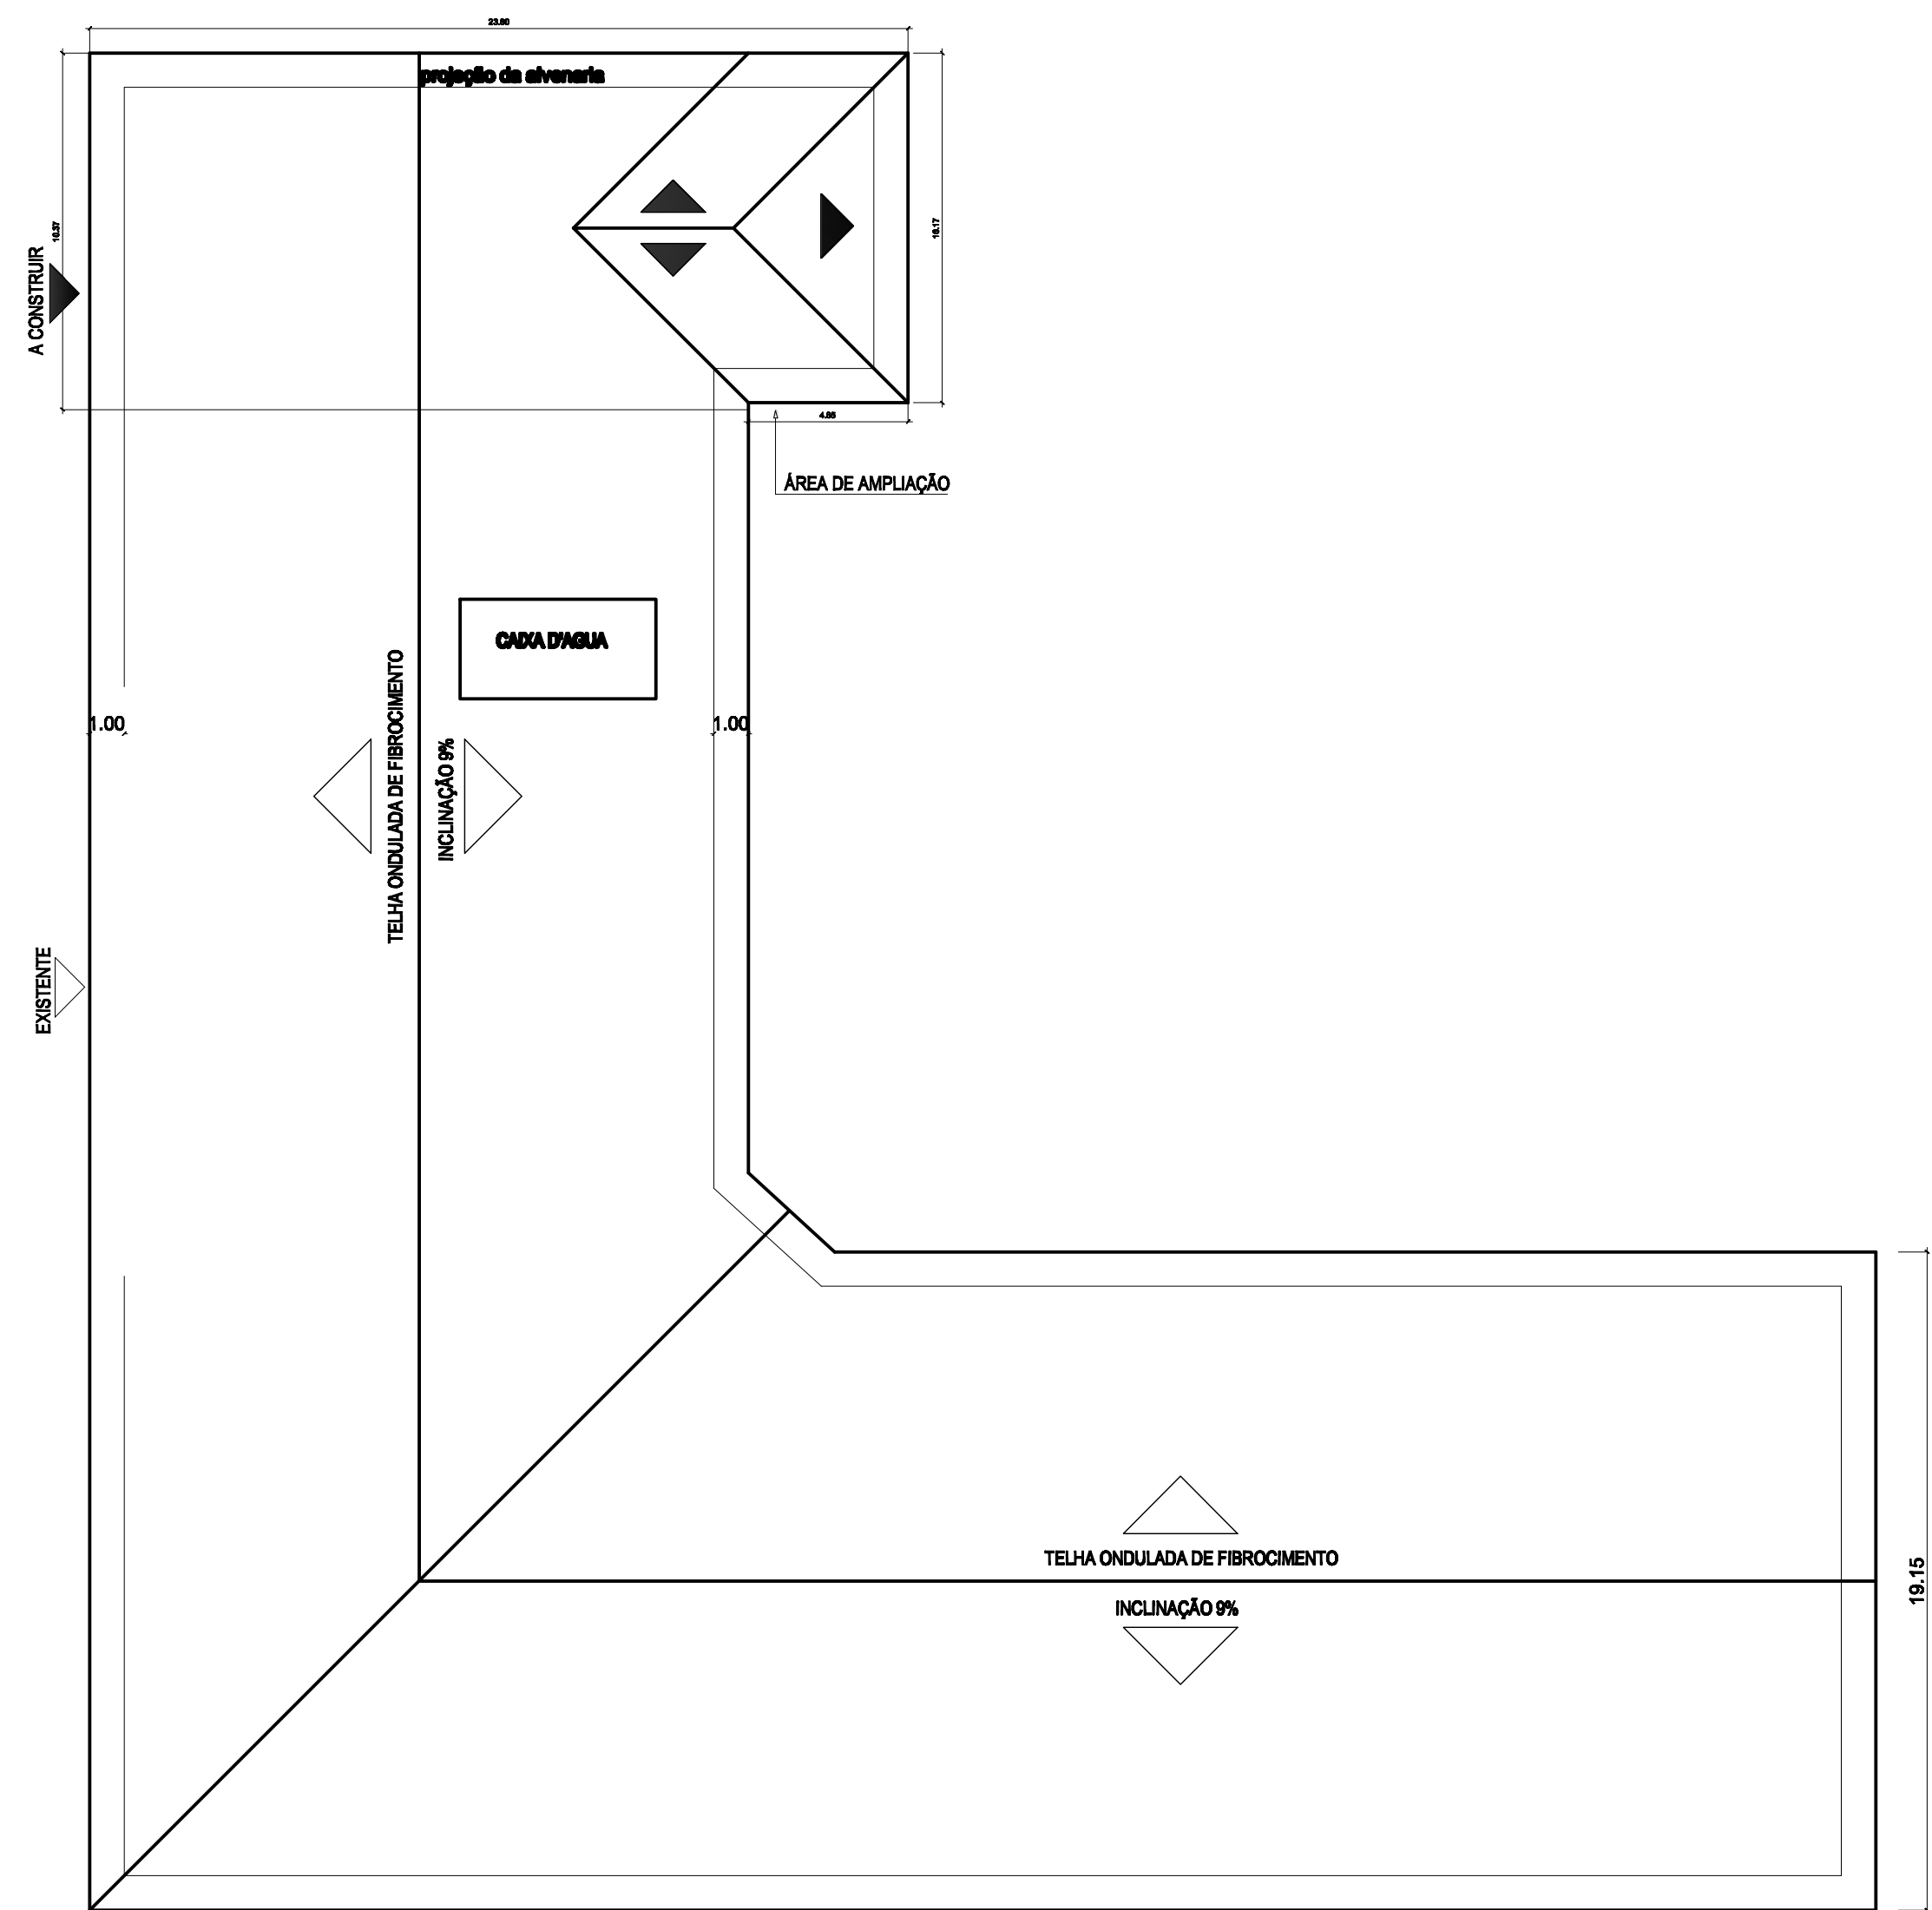

COBERTURA
ESC. 1:200

01	Junho/2017	Ampliação da unidade educacional	SEPEs
Rev. N°	Data	Modificações	Resp.



PREFEITURA MUNICIPAL DE
SÃO VICENTE

Título:
E.M.E.F. PREFEITO JONAS RODRIGUES
END.: RUA ALEXANDRE SENDIM, 304
PARQUE BITARU - SÃO VICENTE - SP.

Projeto:
PROJETO DE AMPLIAÇÃO DA UNIDADE EDUCACIONAL

Revista	Paralelo	Folha	Nº Projeto
INDICADA	R01	02/02	123/2017
Projeto	SEPEs	Desenho	ELIANA e ANTONIO

SEPEs
Secretaria de Projetos Especiais