


JANELA	DIMENSÕES	MATERIAL
Ⓐ	1,80 X 1,10 X 1,90m	basculante/ferro galvanizado
Ⓑ	1,80 X 1,60 X 1,40m	basculante/ferro galvanizado
Ⓒ	3,00 X 1,60 X 1,40m	basculante/alumínio
PORTA	DIMENSÕES	MATERIAL
Ⓓ	0,90 X 2,10	abrir/madeira

ÁREAS:

TERRENO.....	4.331,88m²
TOTAL CONSTRUÍDA (ESCOLA)....	1.624,95m²
TOTAL CONSTRUÍDA (QUADRA)....	980,40m²
TOTAL A CONSTRUIR.....	198,69m²
TOTAL CONSTRUÍDO.....	2.804,04m²
ÁREA LIVRE.....	1.527,84m²

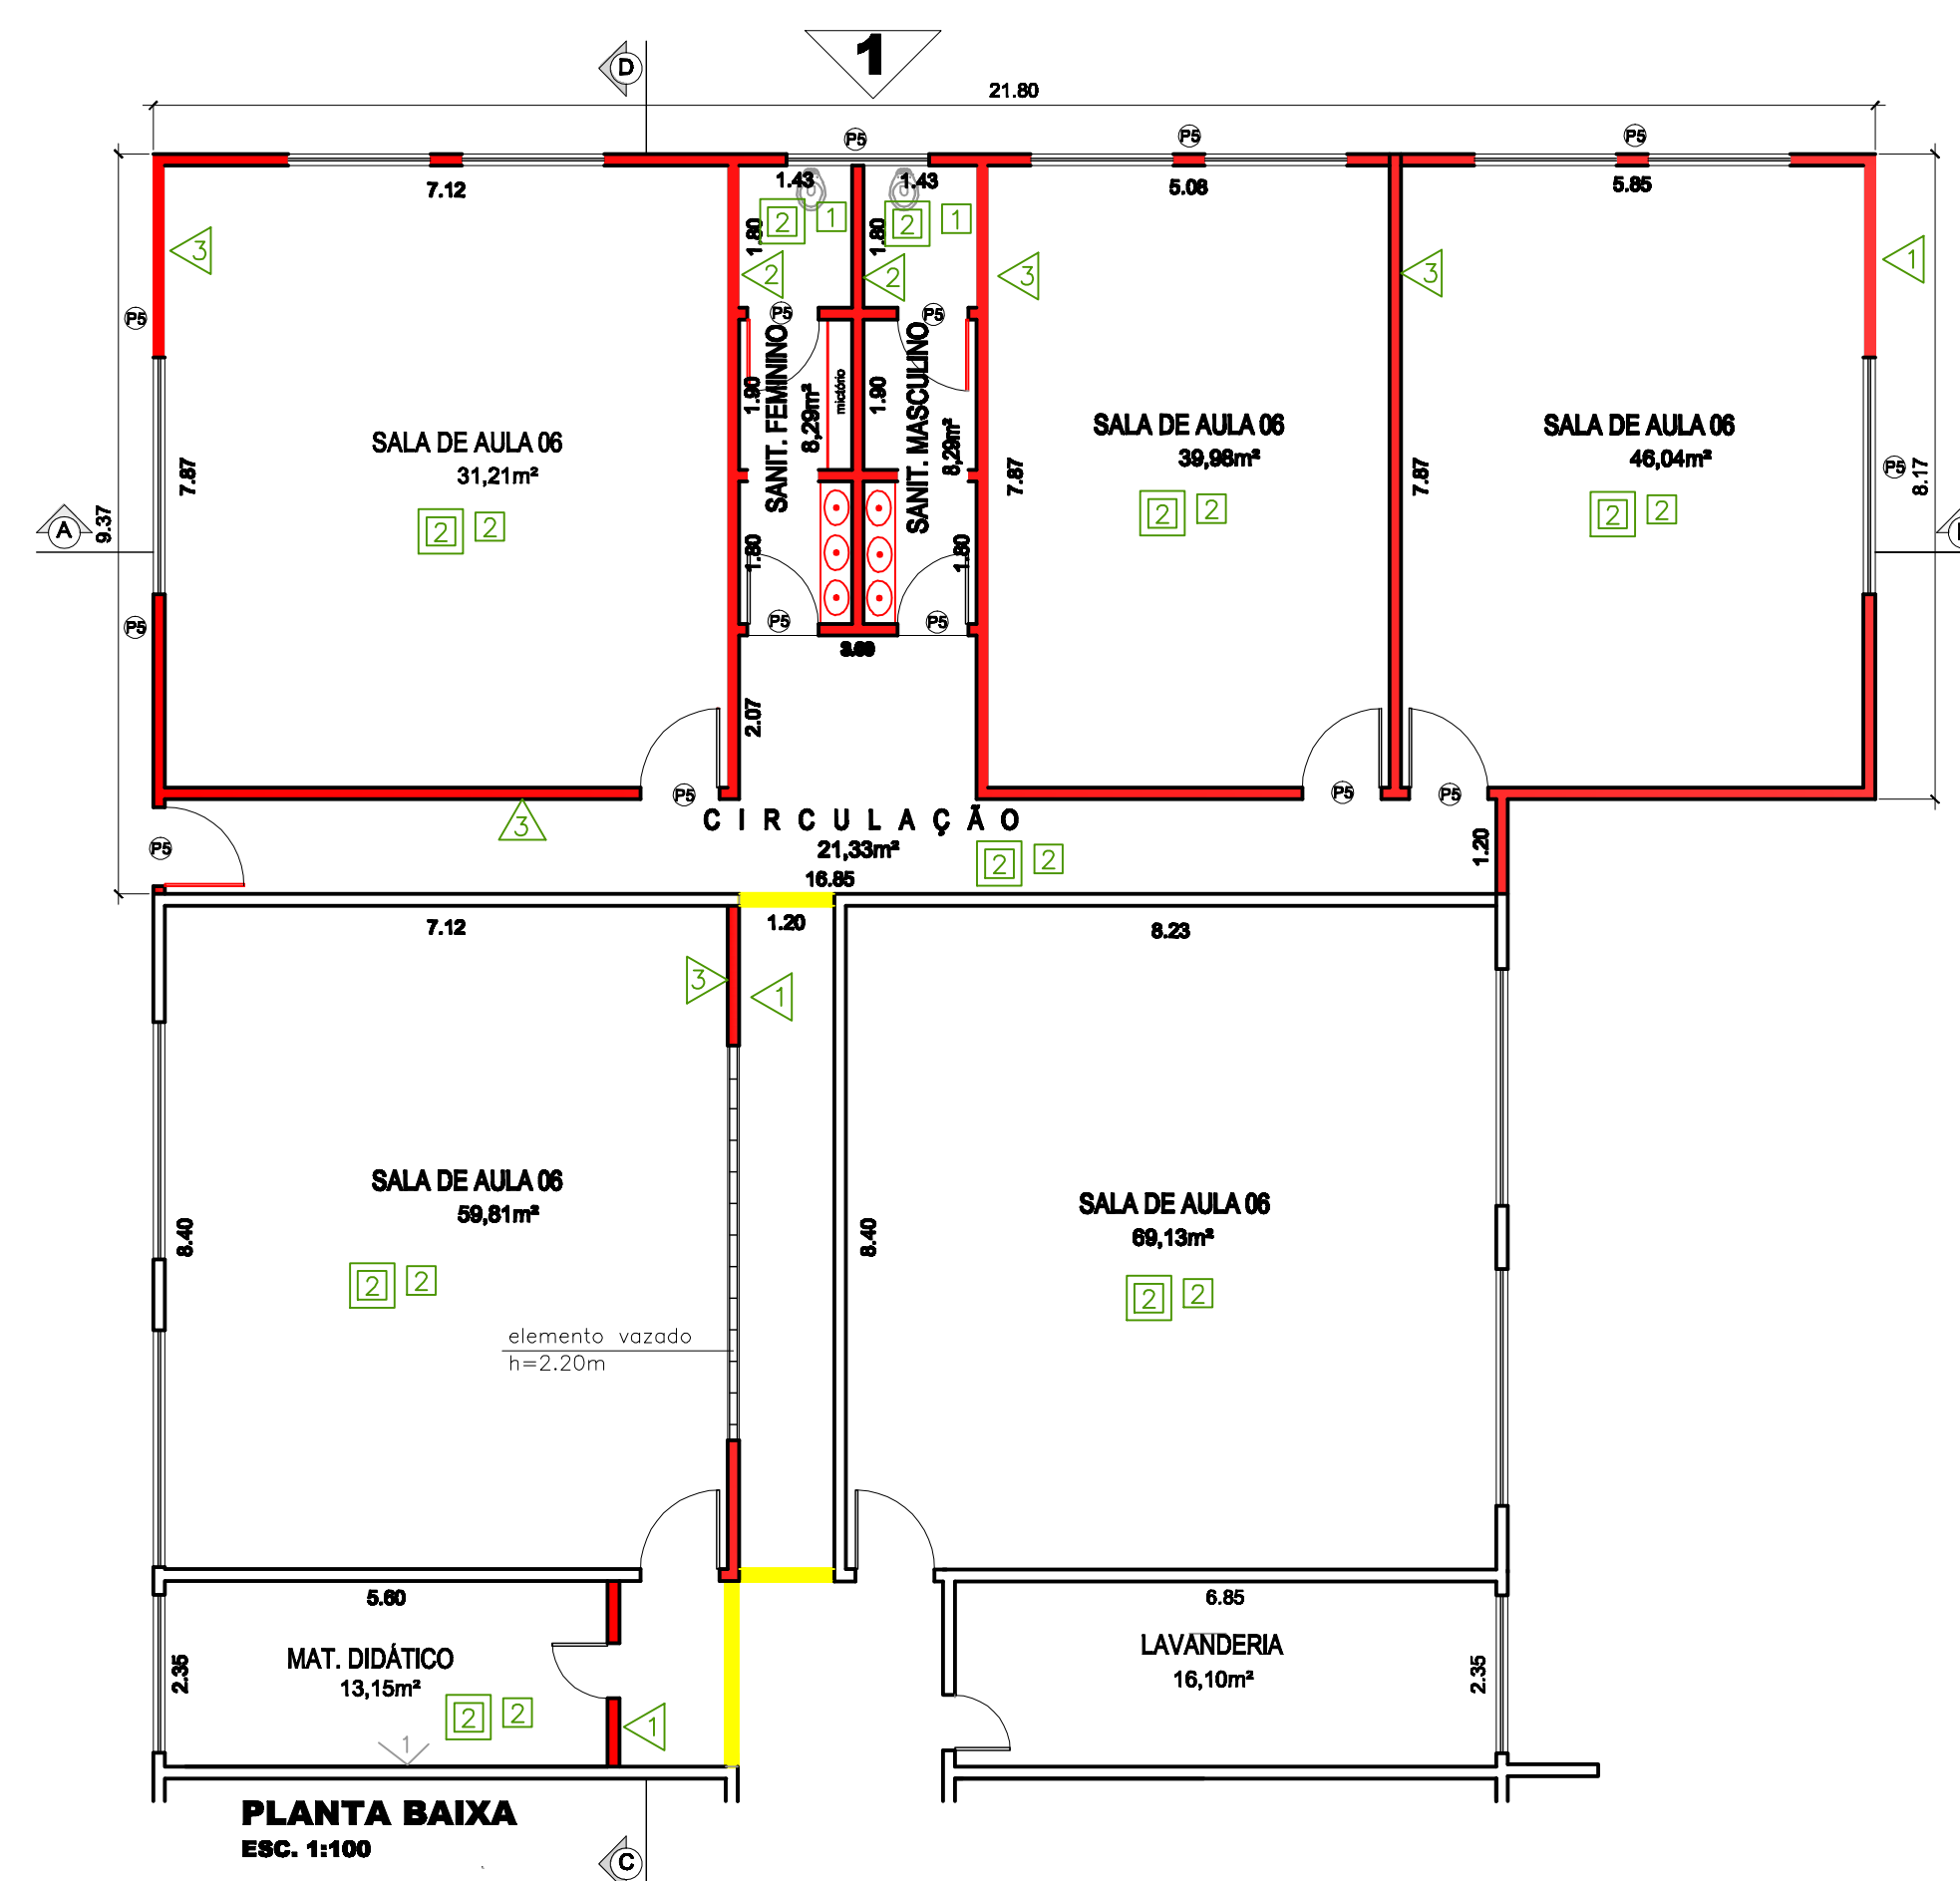

01	Junho/2017	Ampliação da unidade educacional	SEPEs
Rev. N°	Data	Modificações	Resp.



PREFEITURA MUNICIPAL DE

SÃO VICENTE

Título

EMILEF PREFEITO JONAS RODRIGUES
END.: RUA ALEXANDRE SENDIM Nº 304
PARQUE BITARU - BAJO UNIDADE - SP.

Projeto:

PROJETO DE AMPLIAÇÃO DA UNIDADE EDUCACIONAL

Anexo	Revista	Folha	N° Projeto
INDICADA	R01	01/02	123/2017

Projeto	SEPEs	Desenho	ELIANA F. ANTONIO
---------	-------	---------	-------------------

SEPEs