




NOTAS:  
 - CONFERIR MEDIDAS EM OBRA.  
 - VIDE ESPECIFICAÇÕES TÉCNICAS NO MEMORIAL DESCRITIVO DE ACABAMENTOS.  
 - TODAS AS COTAS ESTÃO EM METROS.  
 - AS COTAS REFEREM-SE AS MEDIDAS ACABADAS, SALVO QUANDO INDICADO O CONTRÁRIO.  
 - AS COTAS PREVALECEM SOBRE O DESENHO.  
 - INFORMAÇÕES SUJEITAS A REVISÕES E ALTERAÇÕES.

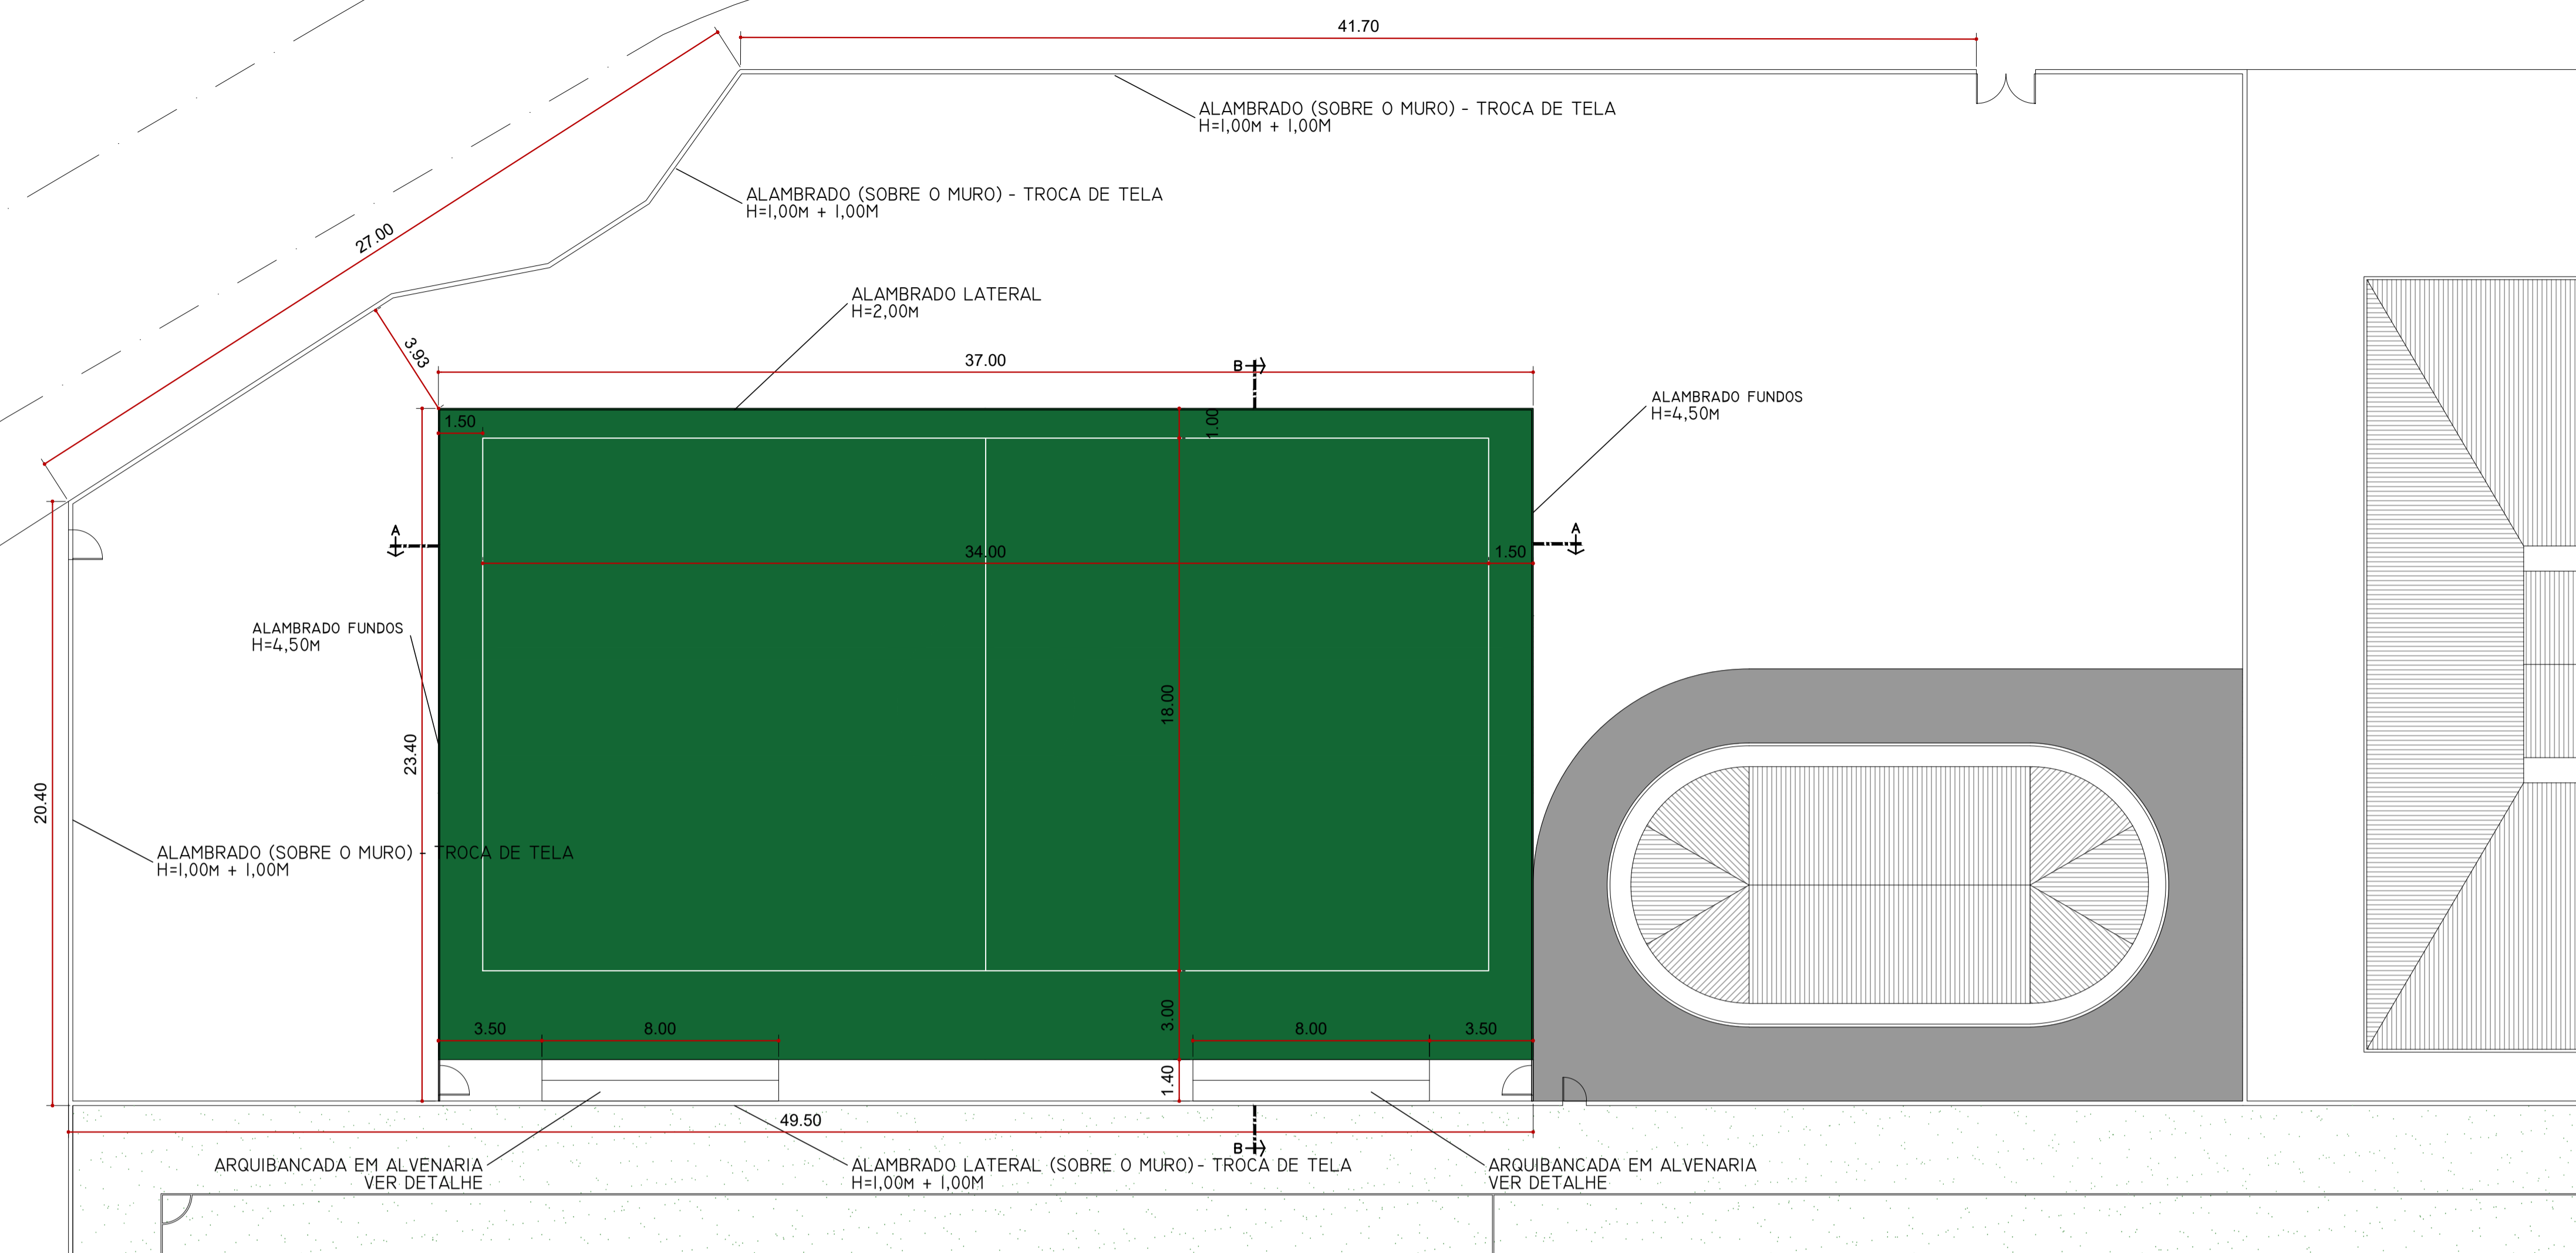


PLANTA IMPLANTAÇÃO DE QUADRA ESCALA 1:150

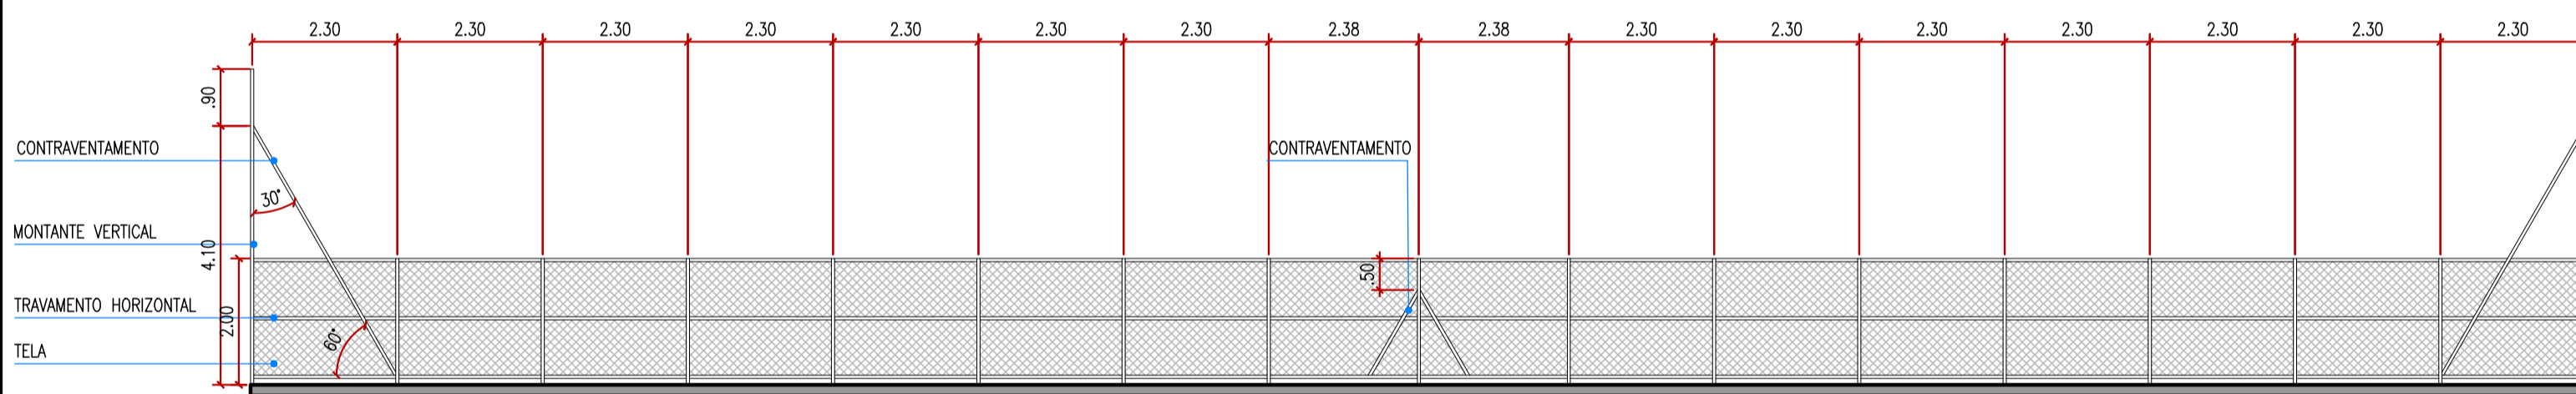


CORTA A-A ALAMBRADO QUADRA ESCALA 1:100

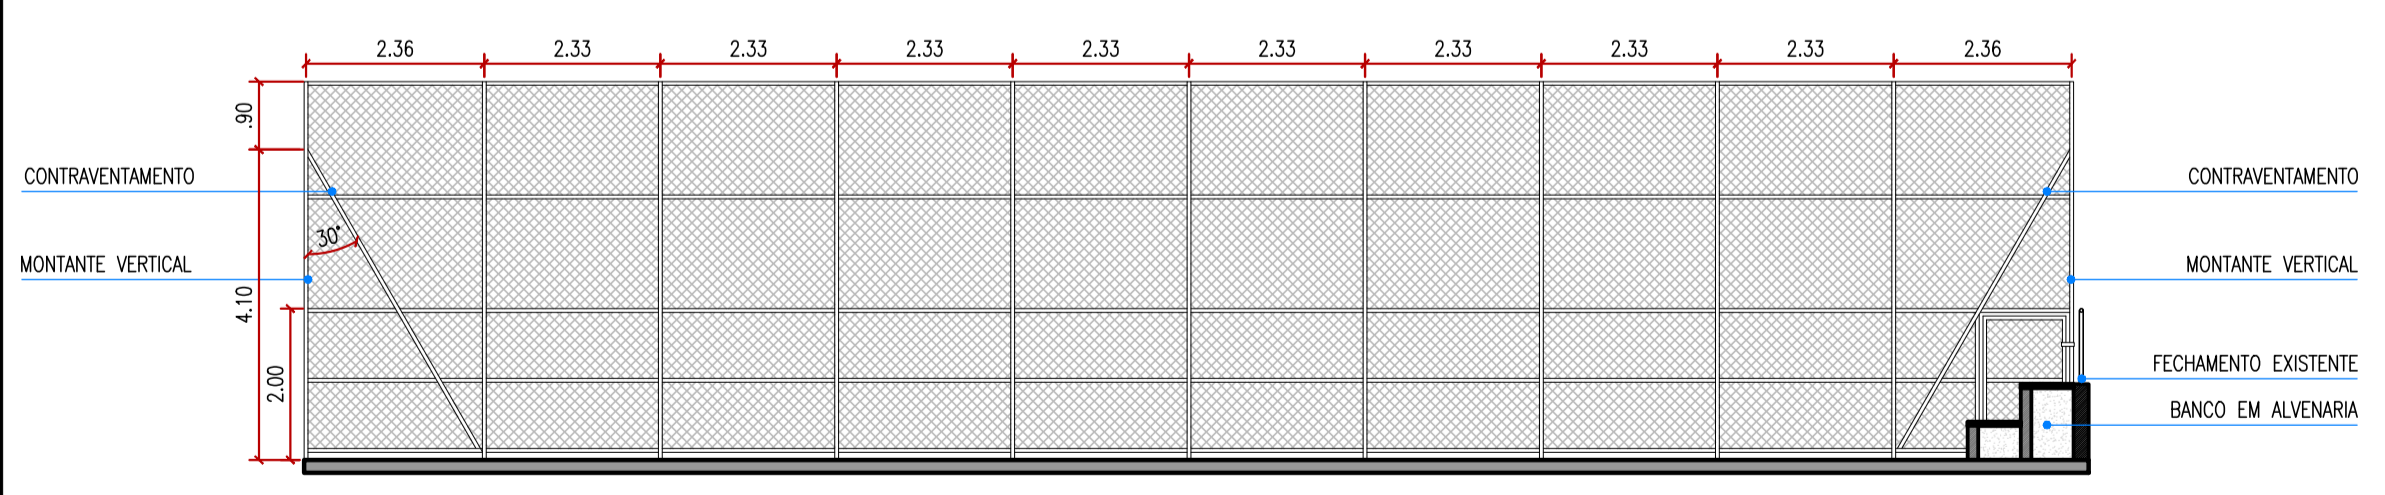


CORTA B-B ALAMBRADO QUADRA ESCALA 1:100

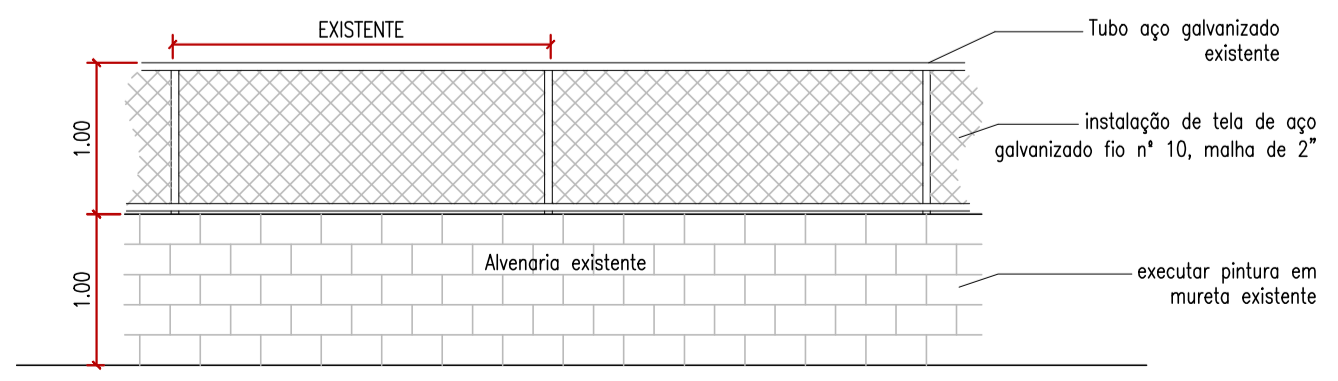


VISTA GÊNÉRICA ALAMBRADO EXTERNO ESCALA 1:50

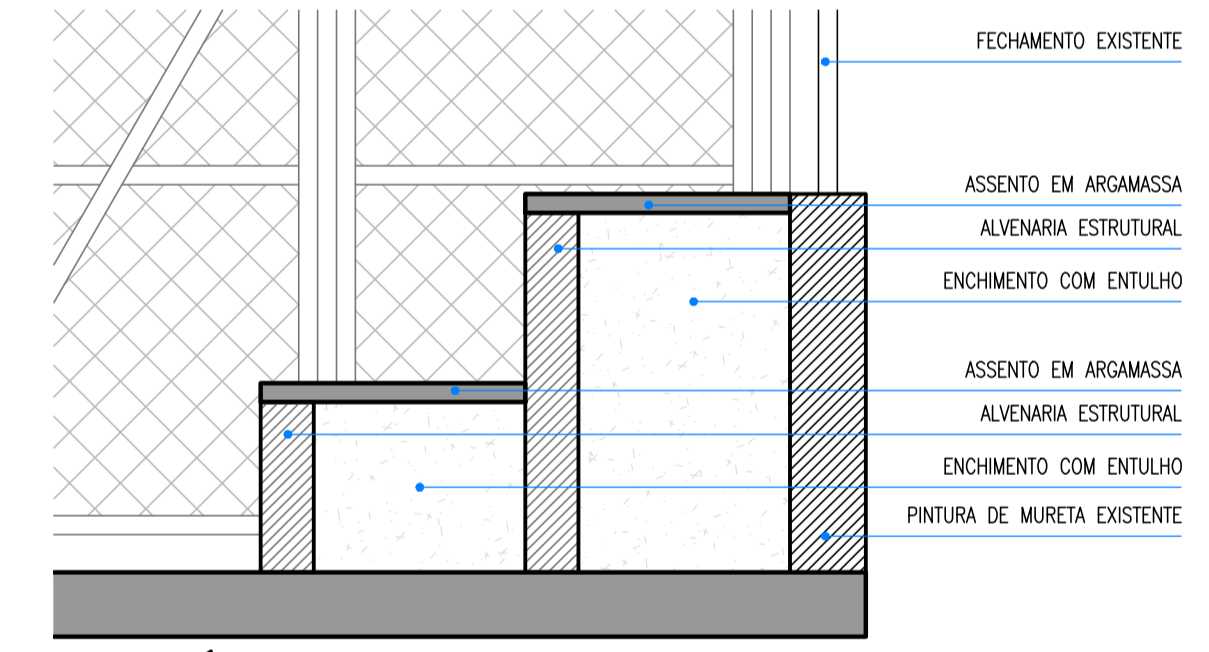


CORTE GÊNÉRICO ARQUIBANCADA ESCALA 1:20 (MEDIDAS EM CM)

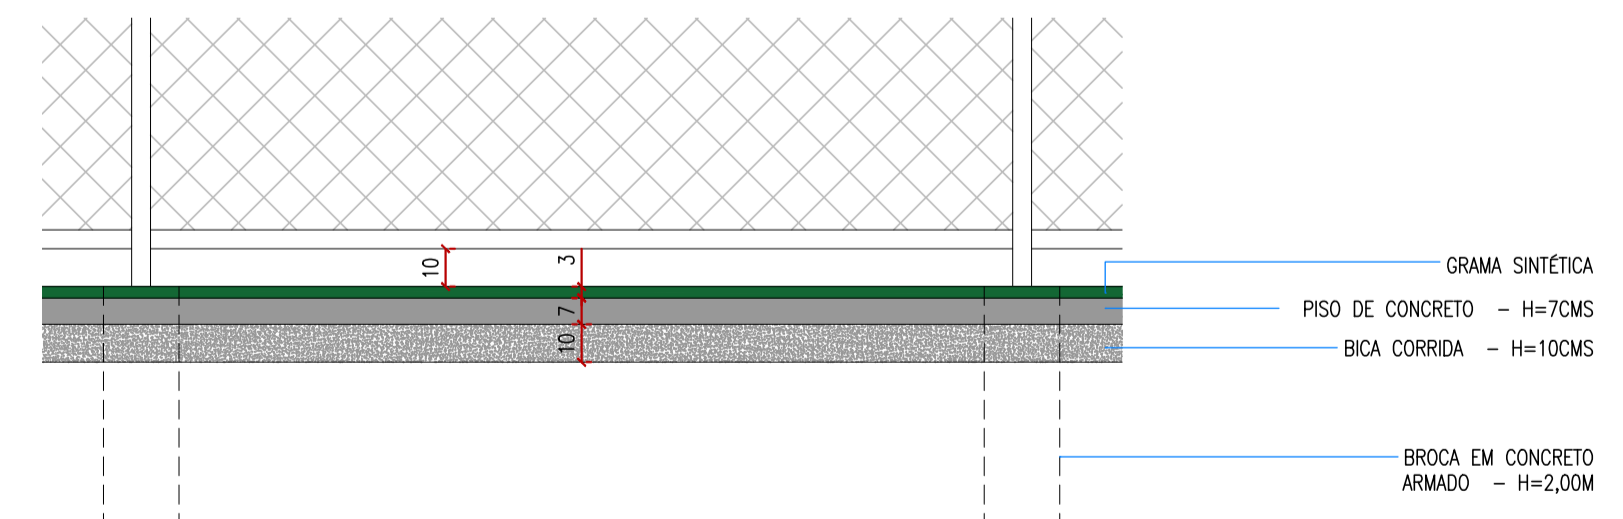

CORTE GÊNÉRICO PISO E BROCA ESCALA 1:20 (MEDIDAS EM CM)

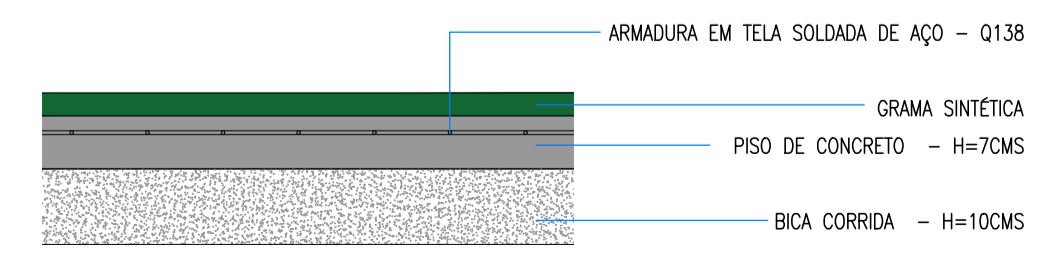

CORTE GÊNÉRICO PISO ESCALA 1:10 (MEDIDAS EM CM)

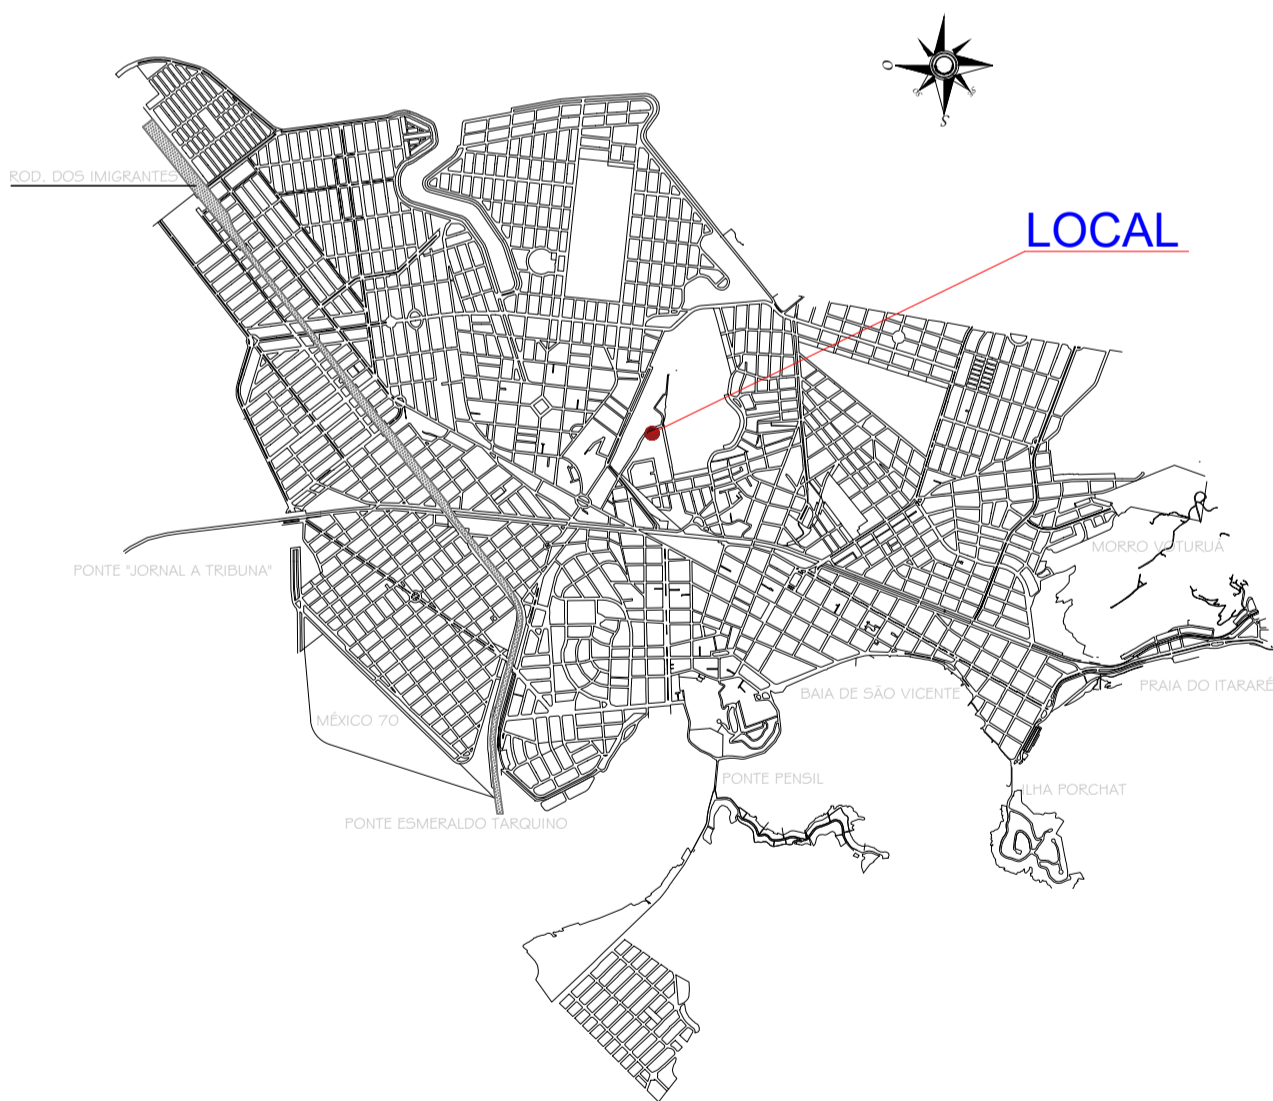

LOCALIZAÇÃO MAPA SÃO VICENTE ESCALA

03				
02				
01	EMISSÃO INICIAL	AGO/22	SEDURB	-
No.	MODIFICAÇÃO	DATA	DESENHO	VERIF.

**PREFEITURA MUNICIPAL DE SÃO VICENTE**

OBRA: IMPLANTAÇÃO DE QUADRA DE FUTEBOL SOCIETY "SÁ CATARINA DE MORAES"

LOCAL: TV. DO PARQUE

RESPONSÁVEL: SEDURB

DATA: AGOSTO / 2022

Nº PROJETO: 117-20

ESCALA: INDICADA

FOLHA: 1/1

DIREITOS AUTORAIS RESERVADOS CONFORME ARTIGO 184 DO CÓDIGO PENAL. LEI 5988 DO CÓDIGO CIVIL E RESOLUÇÃO CONFEA 205/71