

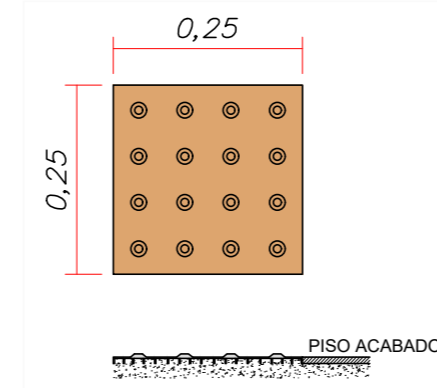


SITUAÇÃO-PROJETADA
RUA SINHÁ JUNQUEIRA
 1:750


LEGENDA

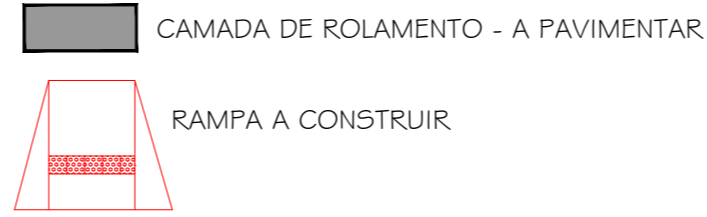


DETALHE
PISO TÁTIL
 ESCALA 1:10

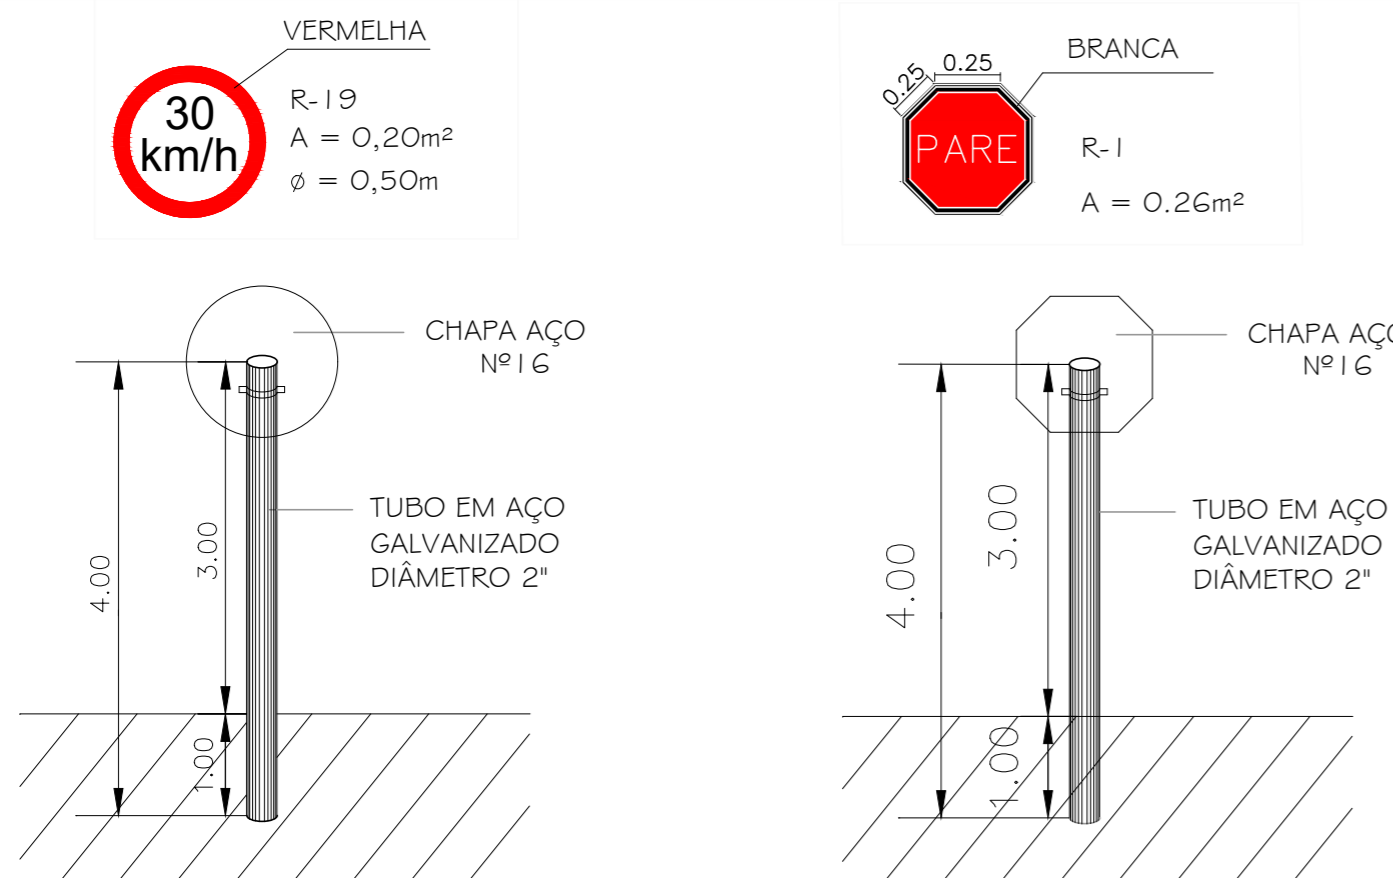

DETALHE
PLACAS DE SINALIZAÇÃO VERTICAL E LOGRADOURO
 ESCALA 1:50

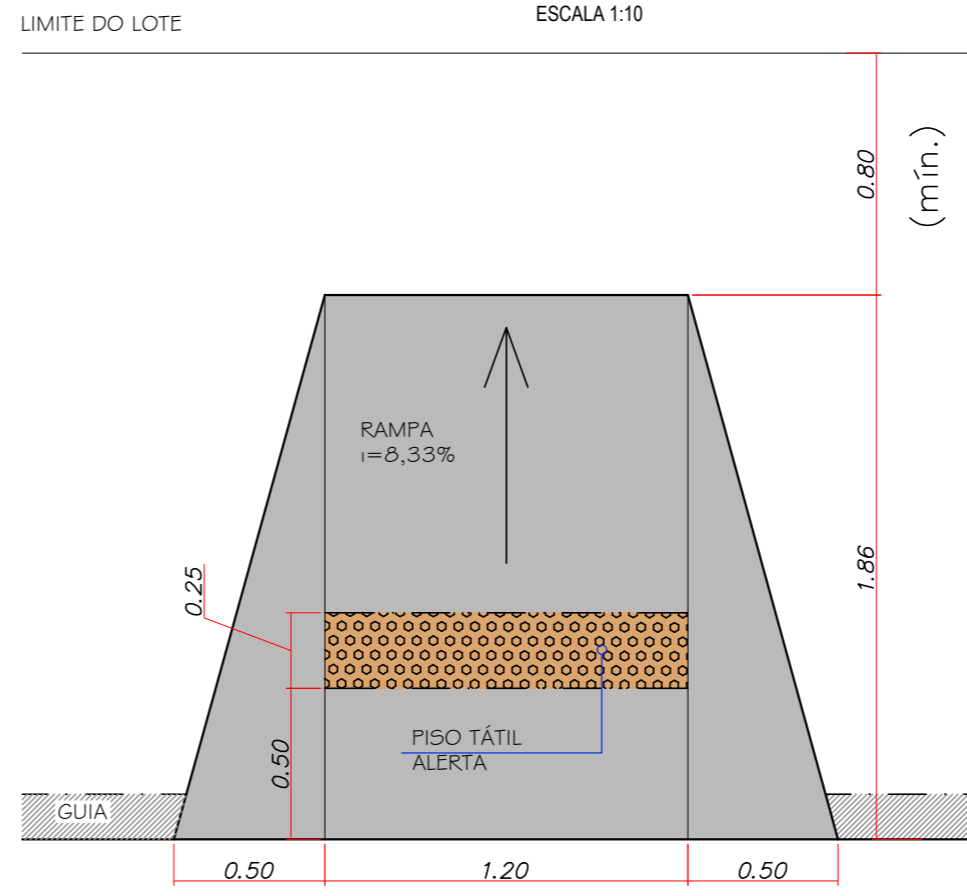

DETALHE
RAMPA ACESSIBILIDADE
 ESCALA 1:25

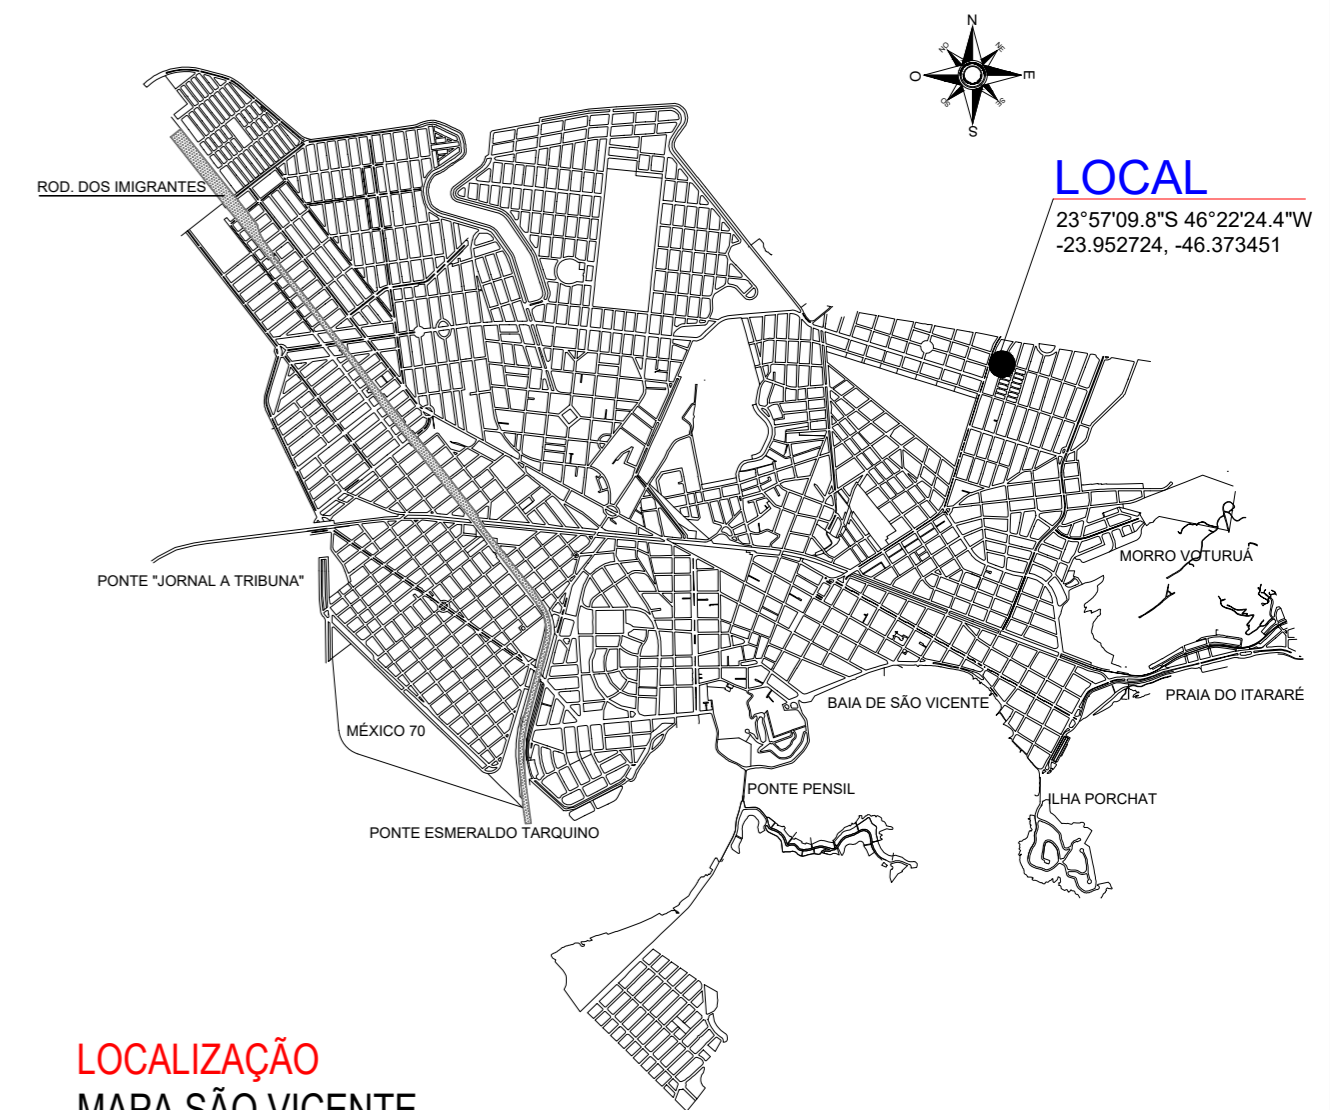

LOCALIZAÇÃO
MAPA SÃO VICENTE
 S/ESCALA


OBS.: AS COORDENADAS SE ENCONTRAM NO DATUM SIRGAS2000

03			
02			
01	EMIÇÃO INICIAL	NOV.22	
No.	MODIFICAÇÃO	DATA	DESENHO




PREFEITURA MUNICIPAL DE
SÃO VICENTE

OBRA: INFRAESTRUTURA URBANA PAVIMENTAÇÃO PARCIAL DA RUA SINHÁ JUNQUEIRA		FOLHA
LOCAL: Trecho entre Av. Antônio Emmerich e R. Francisco Sá		1/1
BAIRRO: GLEBA	DATA: NOVEMBRO/2022	Nº PROJETO: -
RESPONSÁVEL TÉCNICO:	ASSINATURA:	DESENHO: ESCALA INDICADA

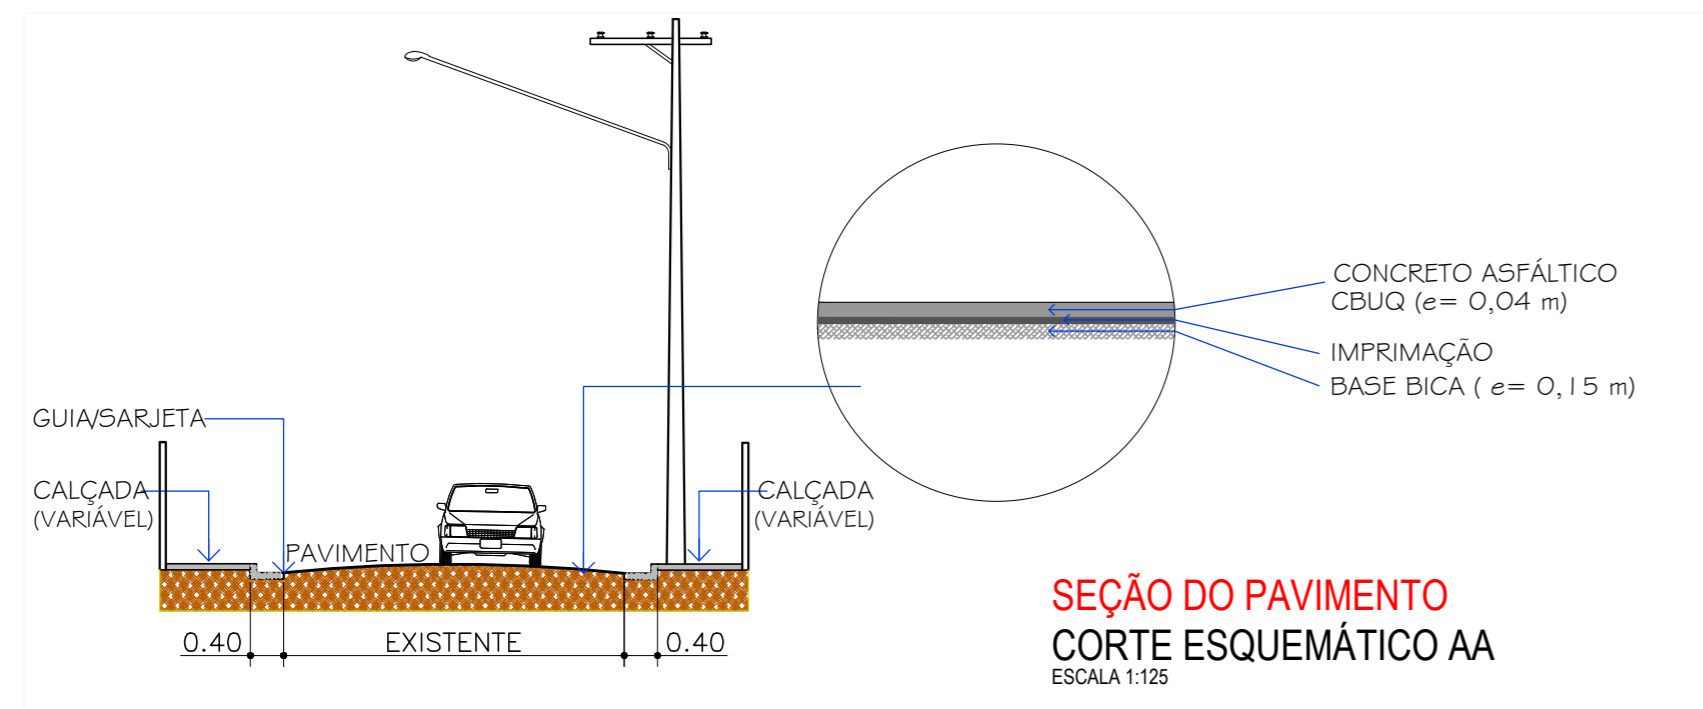

SEÇÃO DO PAVIMENTO
CORTE ESQUEMÁTICO AA
 ESCALA 1:125

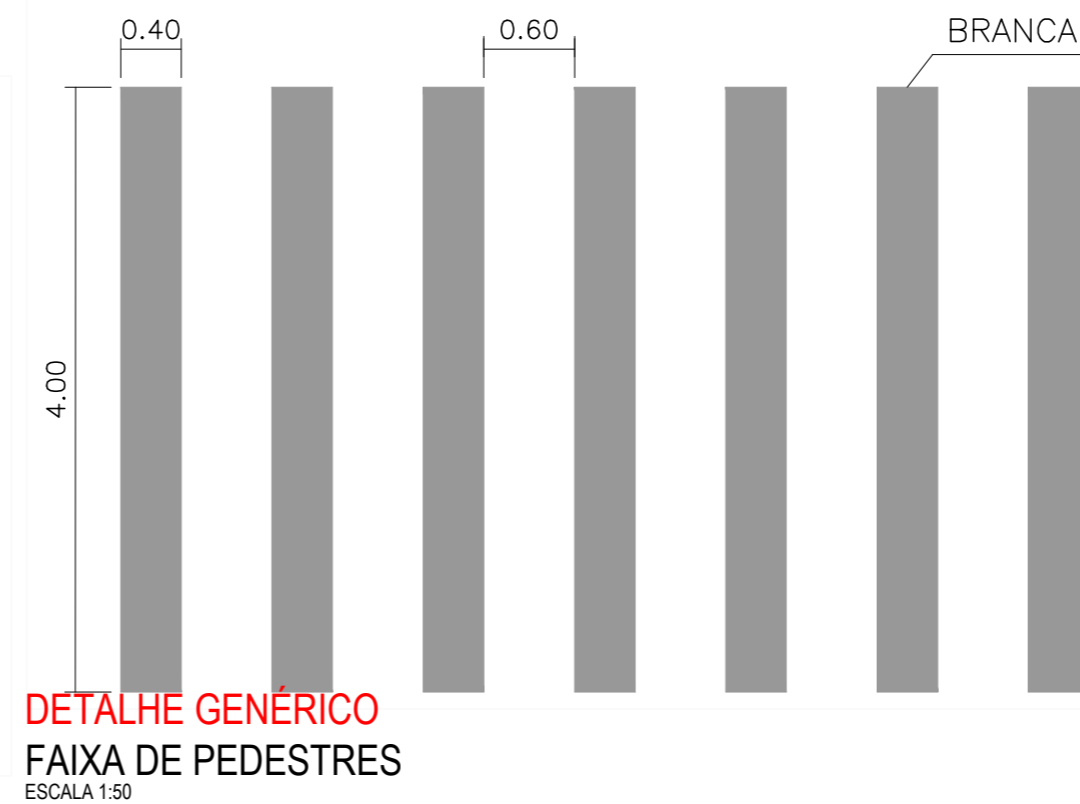

DETALHE GÊNÉRICO
FAIXA DE PEDESTRES
 ESCALA 1:50