

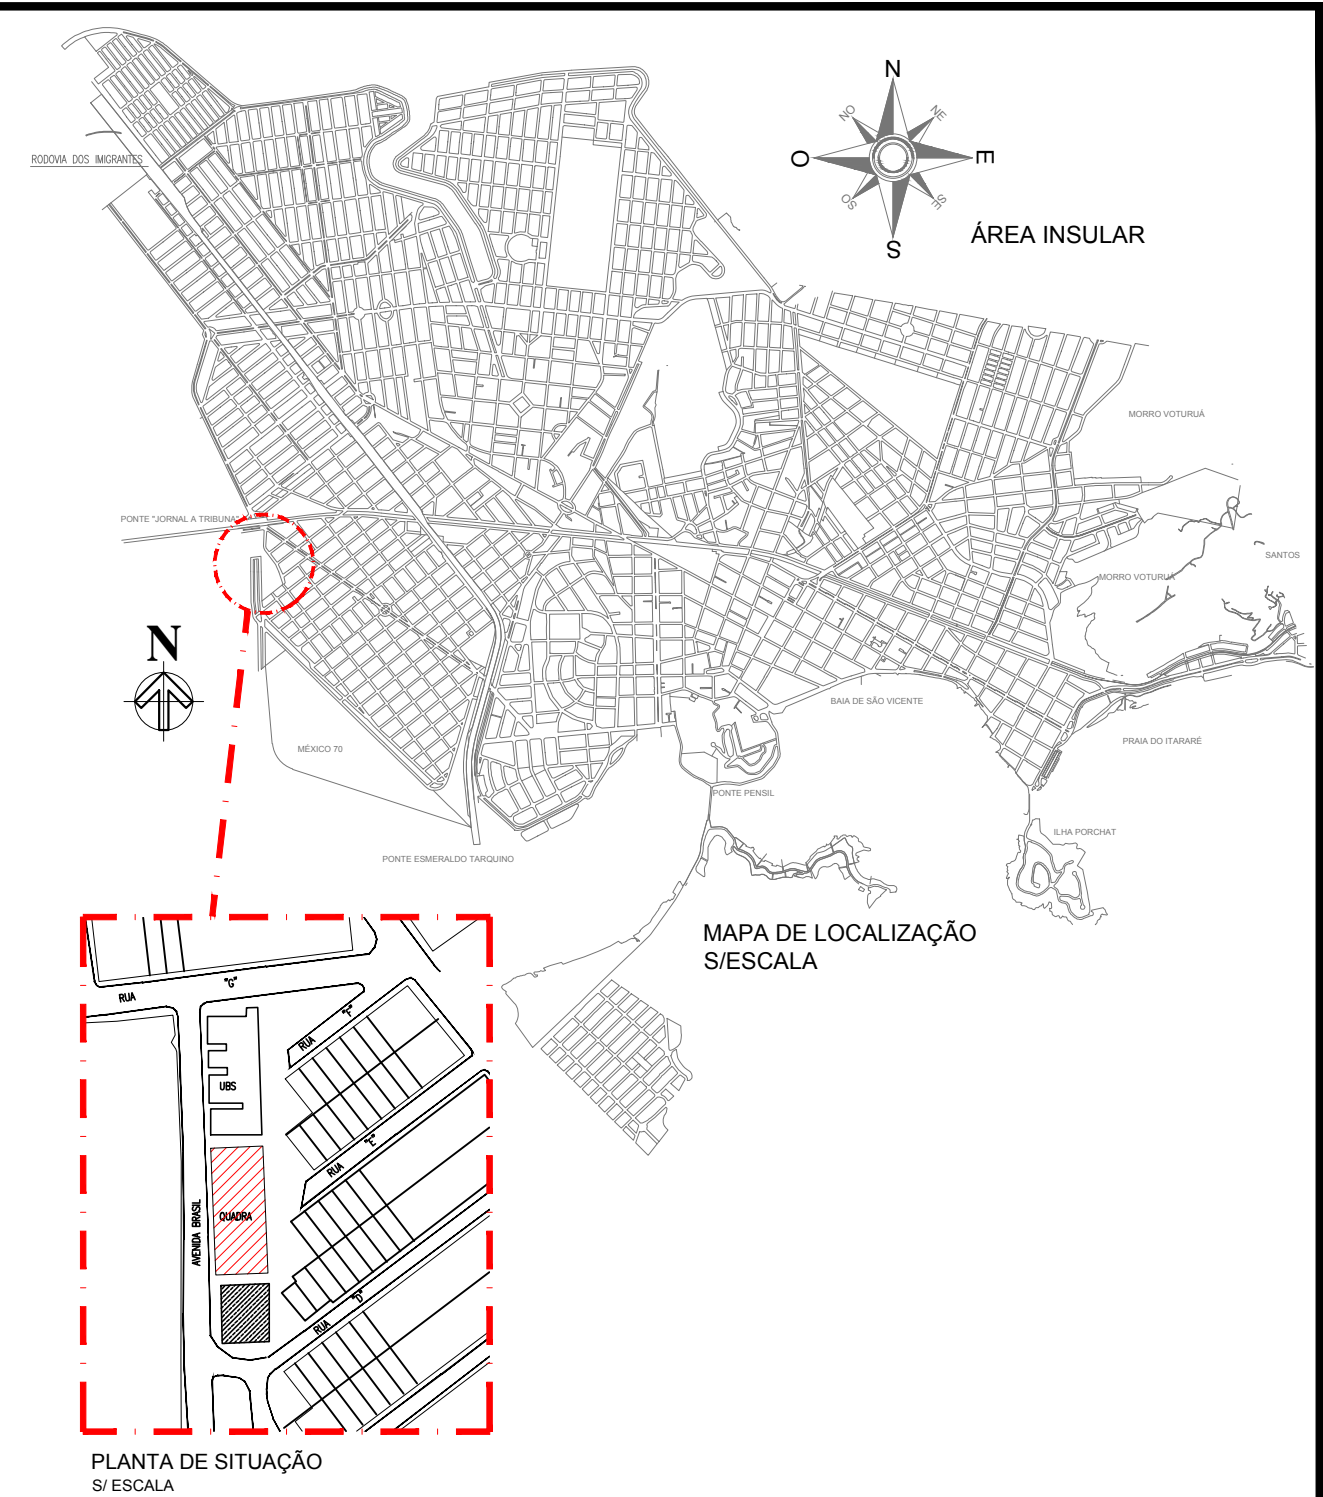
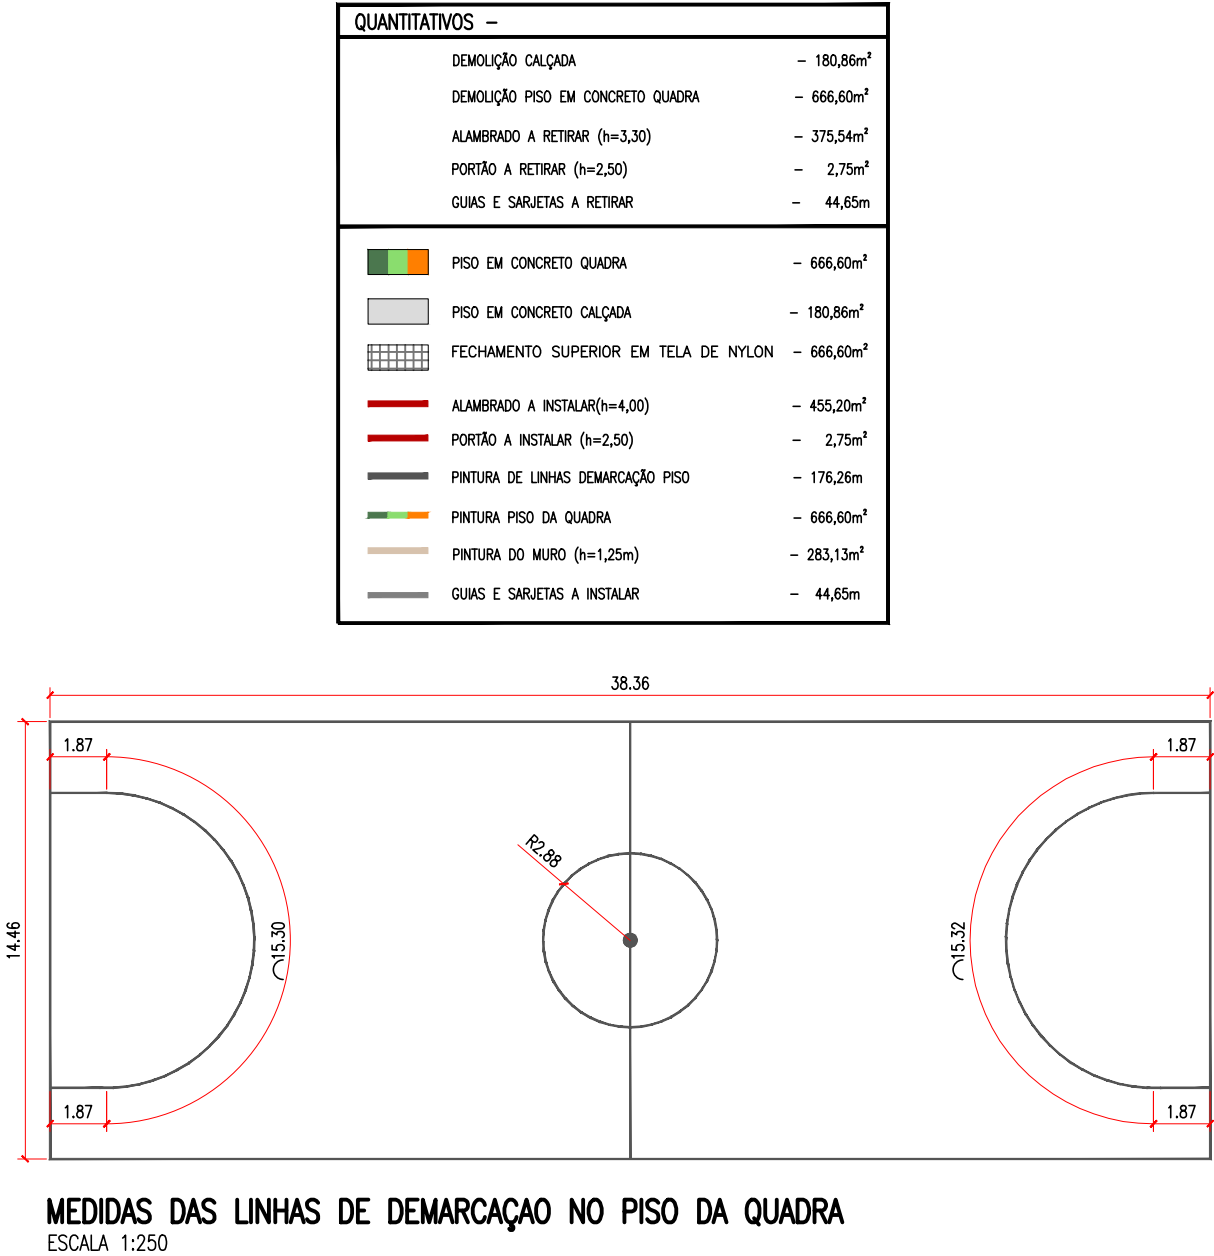


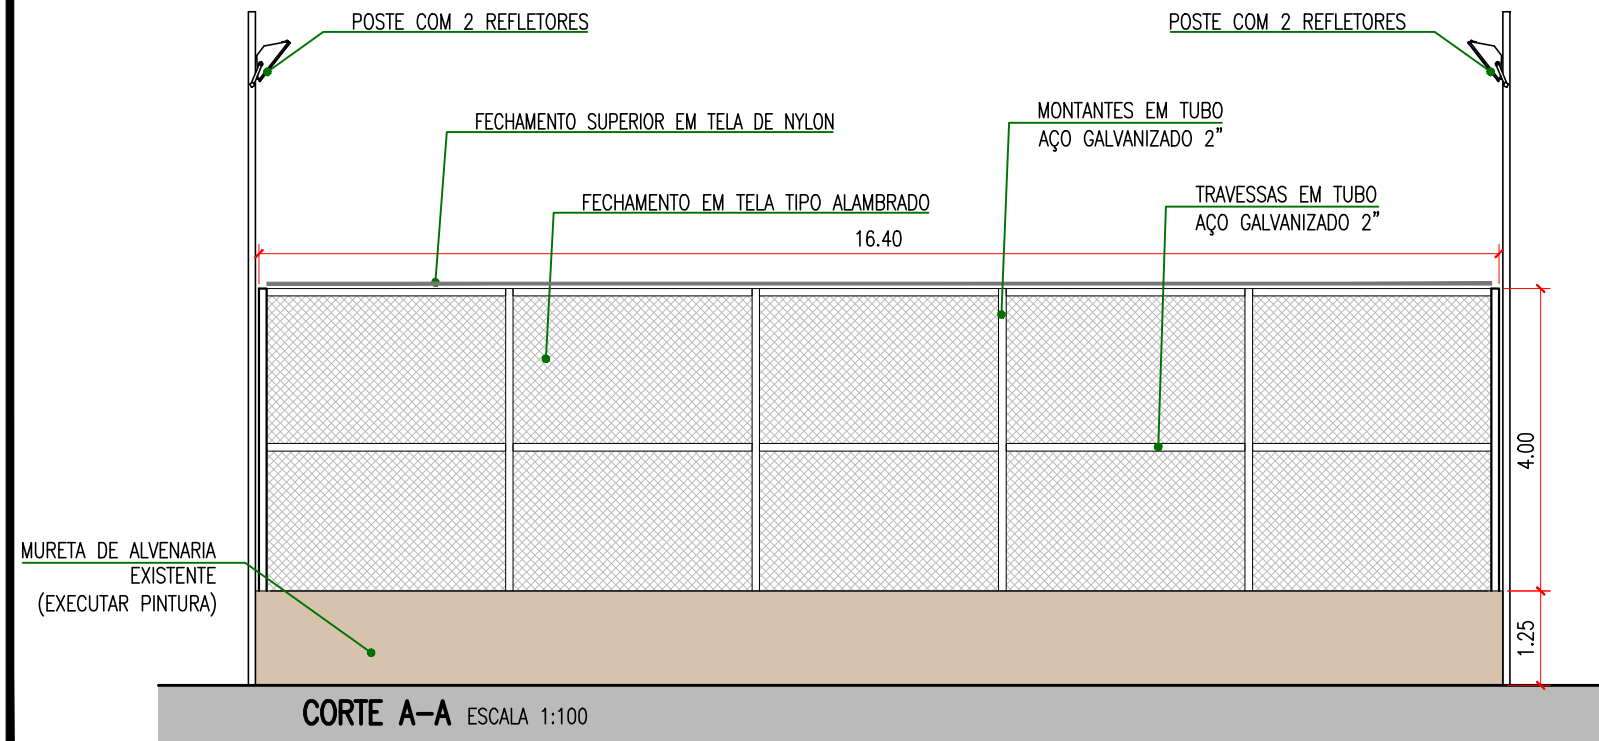

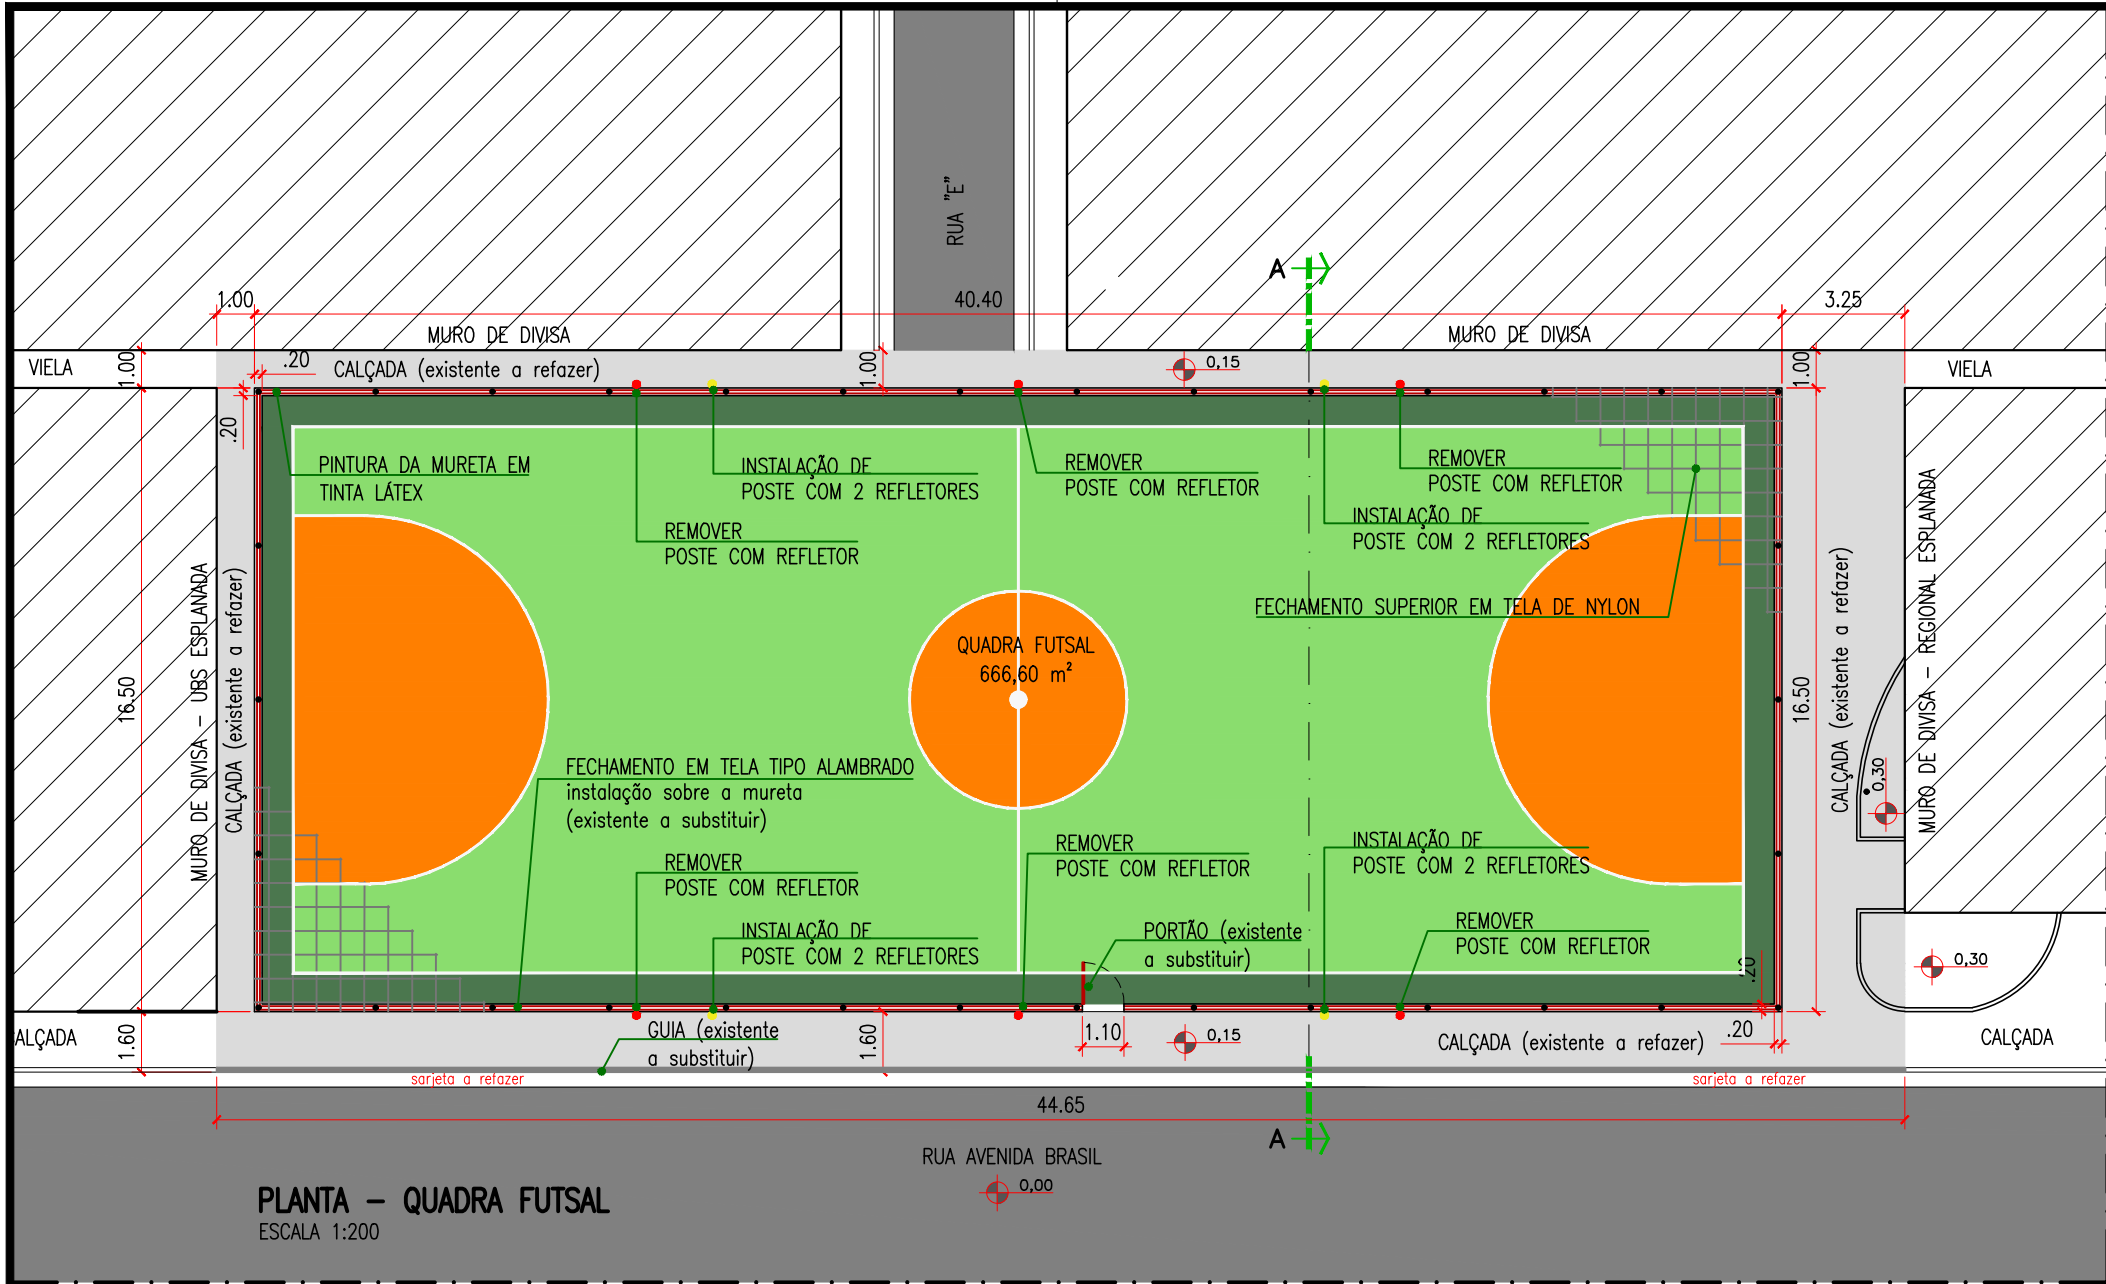

PREFEITURA MUNICIPAL DE

SÃO VICENTE

OBRA: REFORMA DE QUADRA POLIESPORTIVA NA AV. BRASIL		FOLHA
LOCAL: AVENIDA BRASIL	BAIRRO: VILA MARGARIDA	ÚNICA
RESPONSÁVEL: GUSTAVO SELLERA GODOY CREA 5060991925	DATA: JUNHO/2021	Nº PROJETO: 128-20
	DESENHO: SEPES	ESCALA: INDICADA