



PLANTA - SITUAÇÃO ATUAL
ESC. 1:100

PLANTA - PROPOSTA
ESC. 1:100

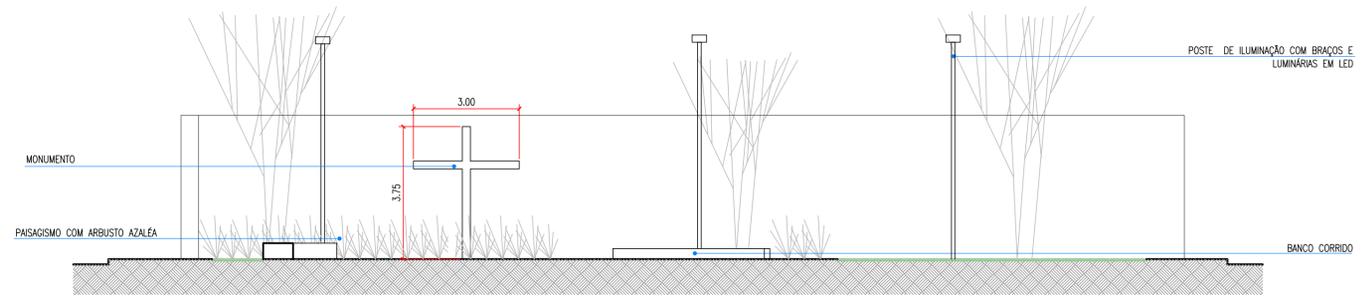

CORTE AA
ESC. 1:100

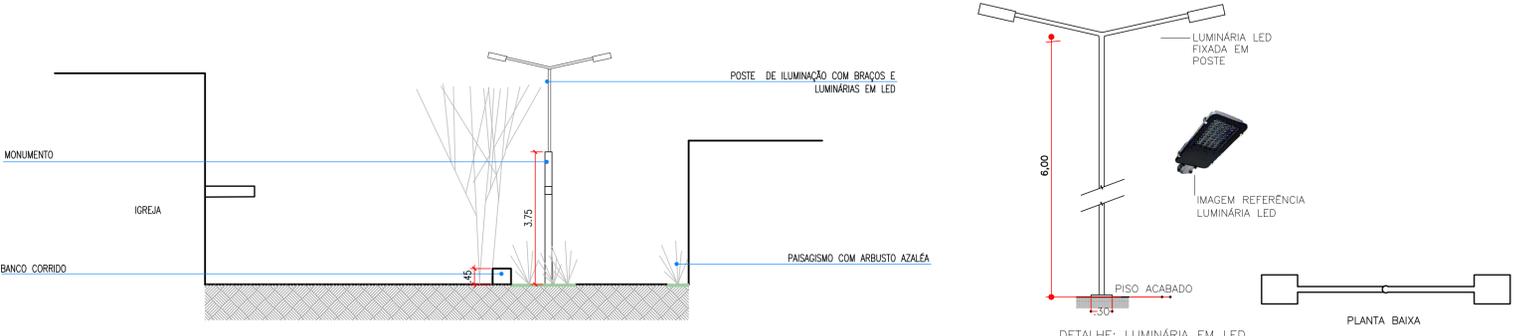


CORTE BB
ESC. 1:100

DETALHE: LUMINÁRIA EM LED
Esc: 1/50

- NOTAS:
- CONFERIR MEDIDAS EM OBRA.
 - TODAS AS COTAS ESTÃO EM METROS.
 - AS COTAS REFEREM-SE AS MEDIDAS ACABADAS, SALVO QUANDO INDICADO O CONTRÁRIO.
 - AS COTAS PREVALECEM SOBRE O DESENHO.
 - INFORMAÇÕES SUJEITAS A REVISÕES E ALTERAÇÕES.

TABELA	
SERVIÇOS	QUANT.
DEMOLIÇÃO DE PISO EXISTENTE (PEDRA MIRACEMA)	340,00m ²
REMOÇÃO DE BANCOS DE CONCRETO	4 un.
PISO DE CONCRETO A EXECUTAR	150,00m ²
BANCO CORRIDO DE CONCRETO	12,00m
GRAMA	77,50m ²
POSTE DE ILUMINAÇÃO	3
ÁRVORES	3 un.
PISO DE GRANITO	193,10m

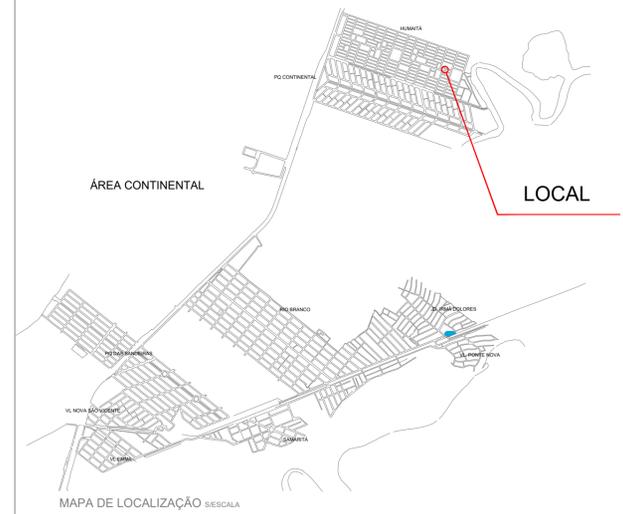

03			
02			
01	EMIÇÃO INICIAL	JUL-23	
No.	MODIFICAÇÃO	DATA	DESENHO



PREFEITURA MUNICIPAL DE
SÃO VICENTE

ASSUNTO:	REURBANIZAÇÃO DA PRAÇA PARÓQUIA SÃO JOSÉ DE ANCHIETA	FOLHA:	ÚNICA
LOCAL:	RUA VEREADOR SAUL GIL	BAIRRO:	HUMAITÁ
RESP. TÉCNICO:		DATA:	Nº PROJETO: 135 - 2023
		DESENHO:	ESCALA: INDICADA