




VISTA 01
ESC. 1:75

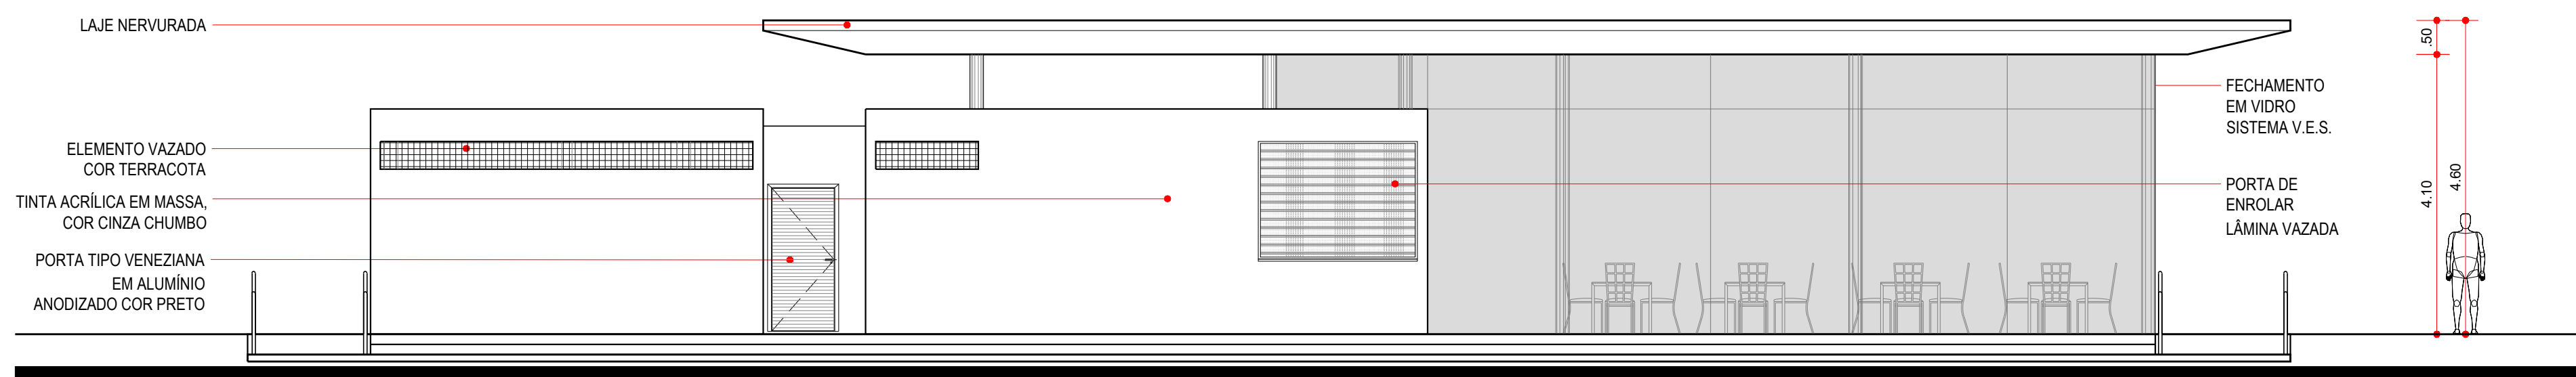


VISTA 02
ESC. 1:75

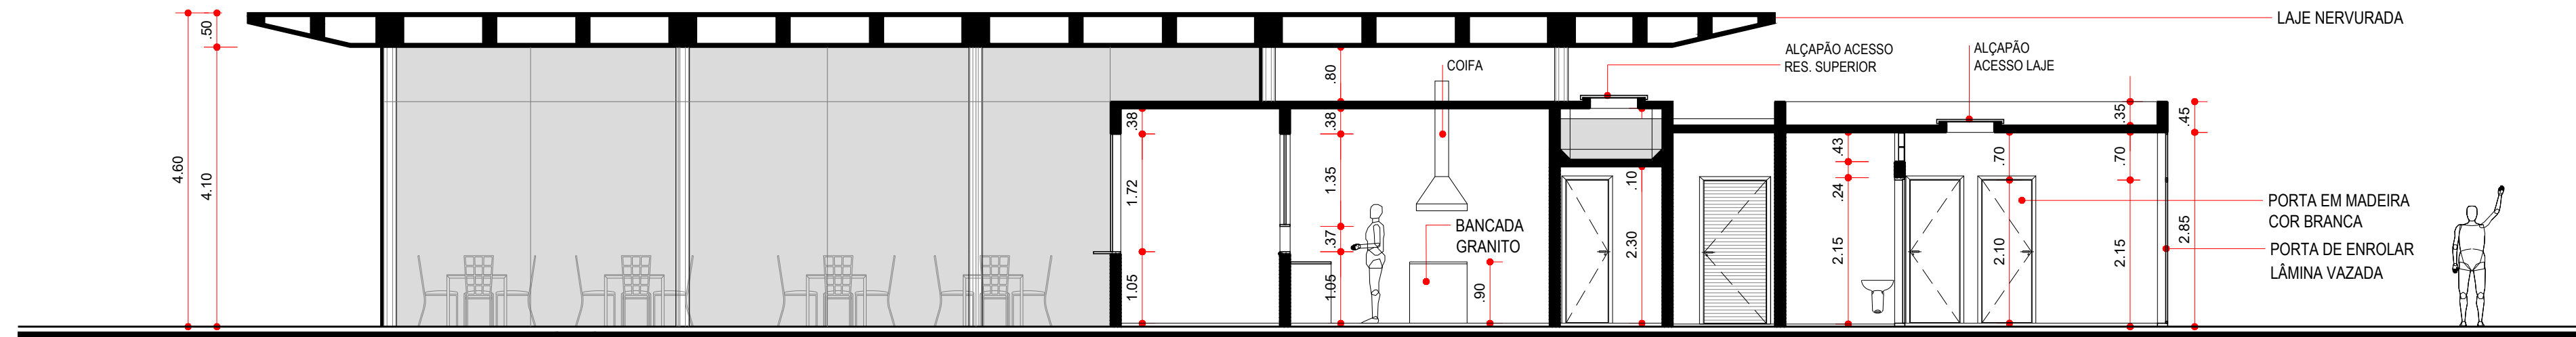


CORTE AA
ESC. 1:75

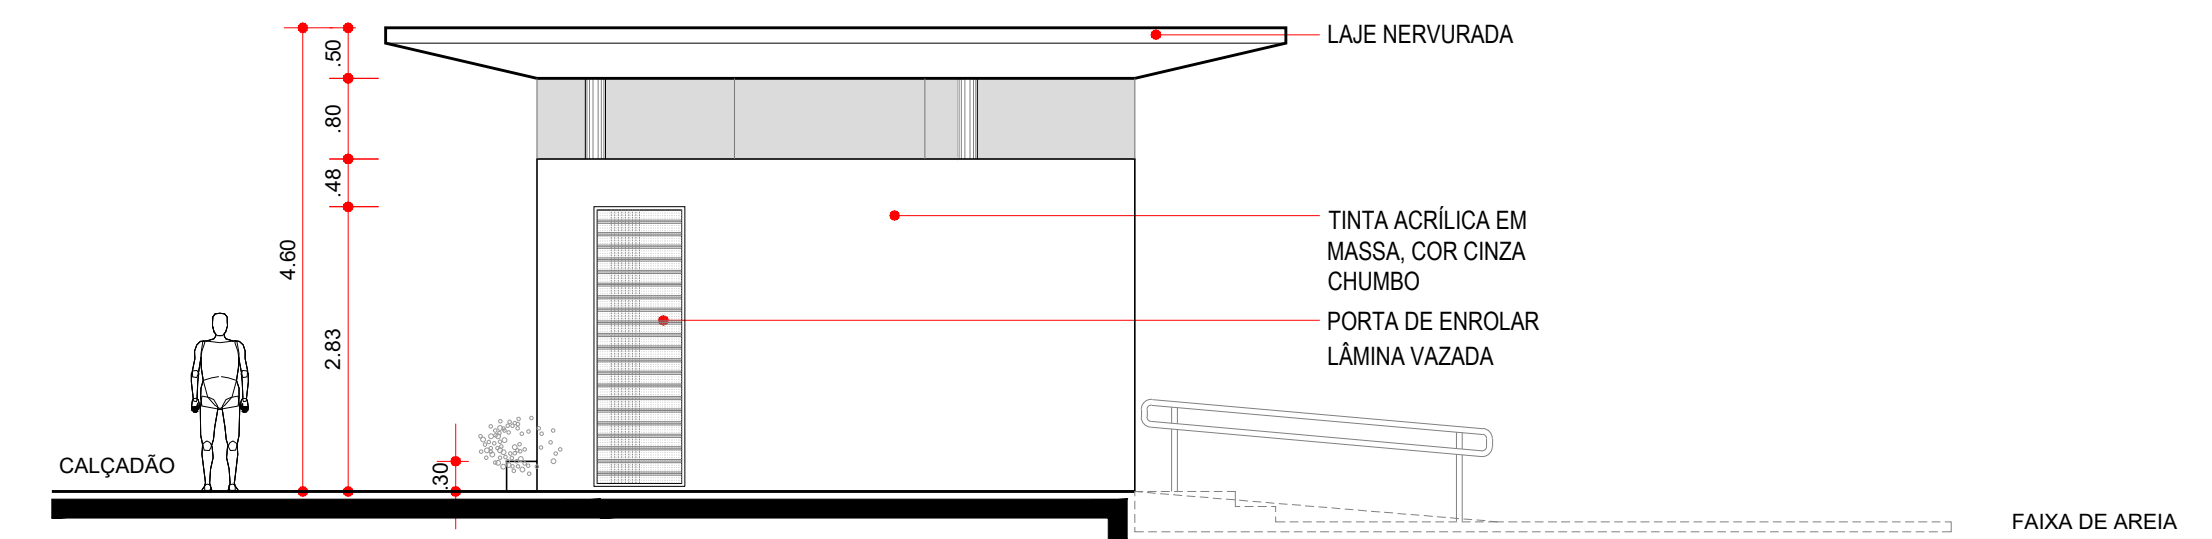


VISTA 03
ESC. 1:75

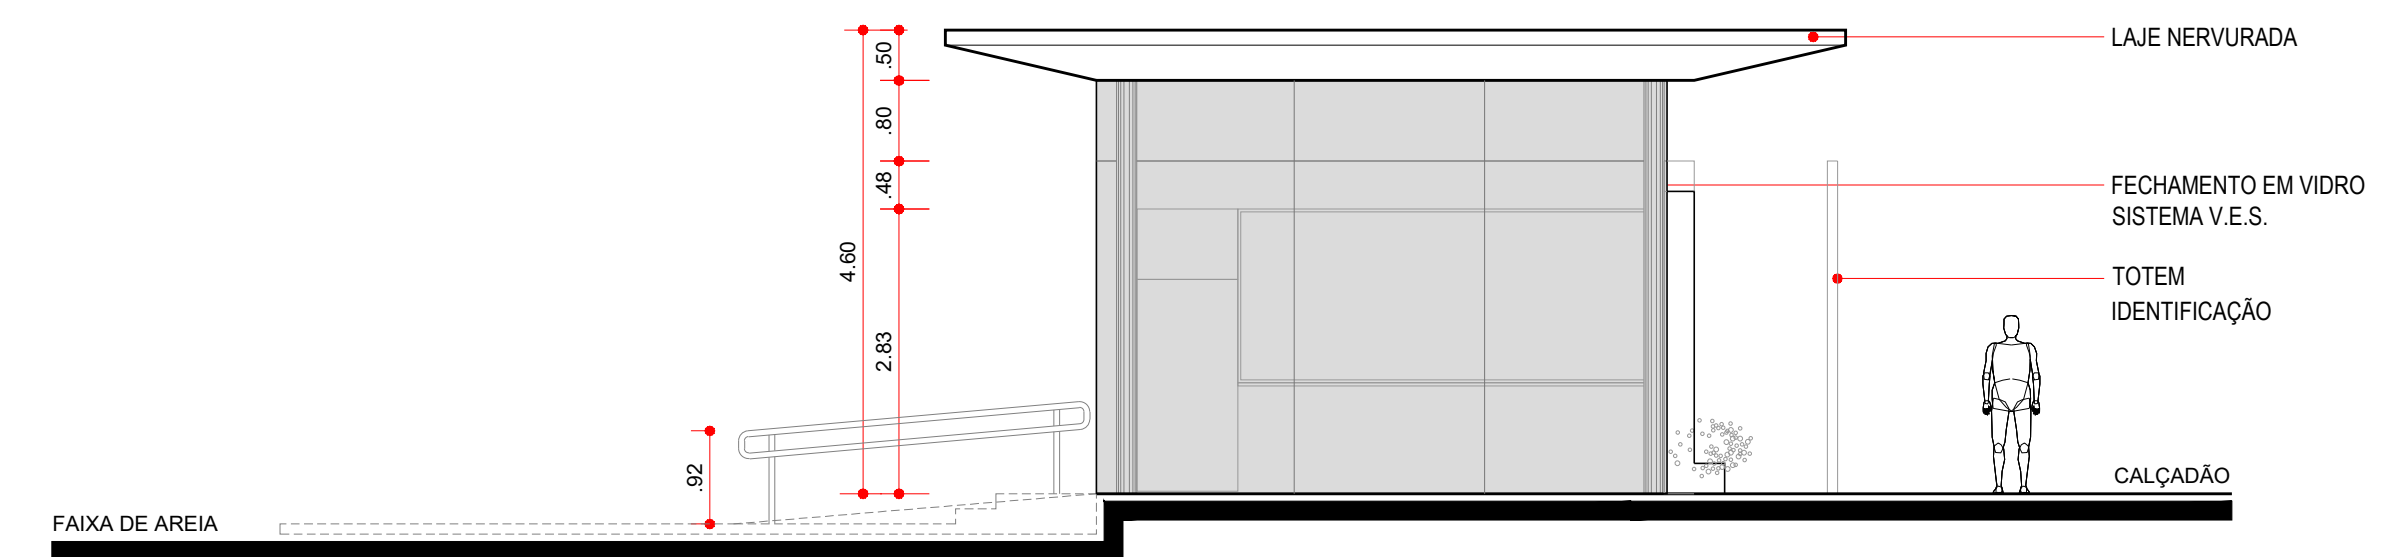

VISTA 04
ESC. 1:75

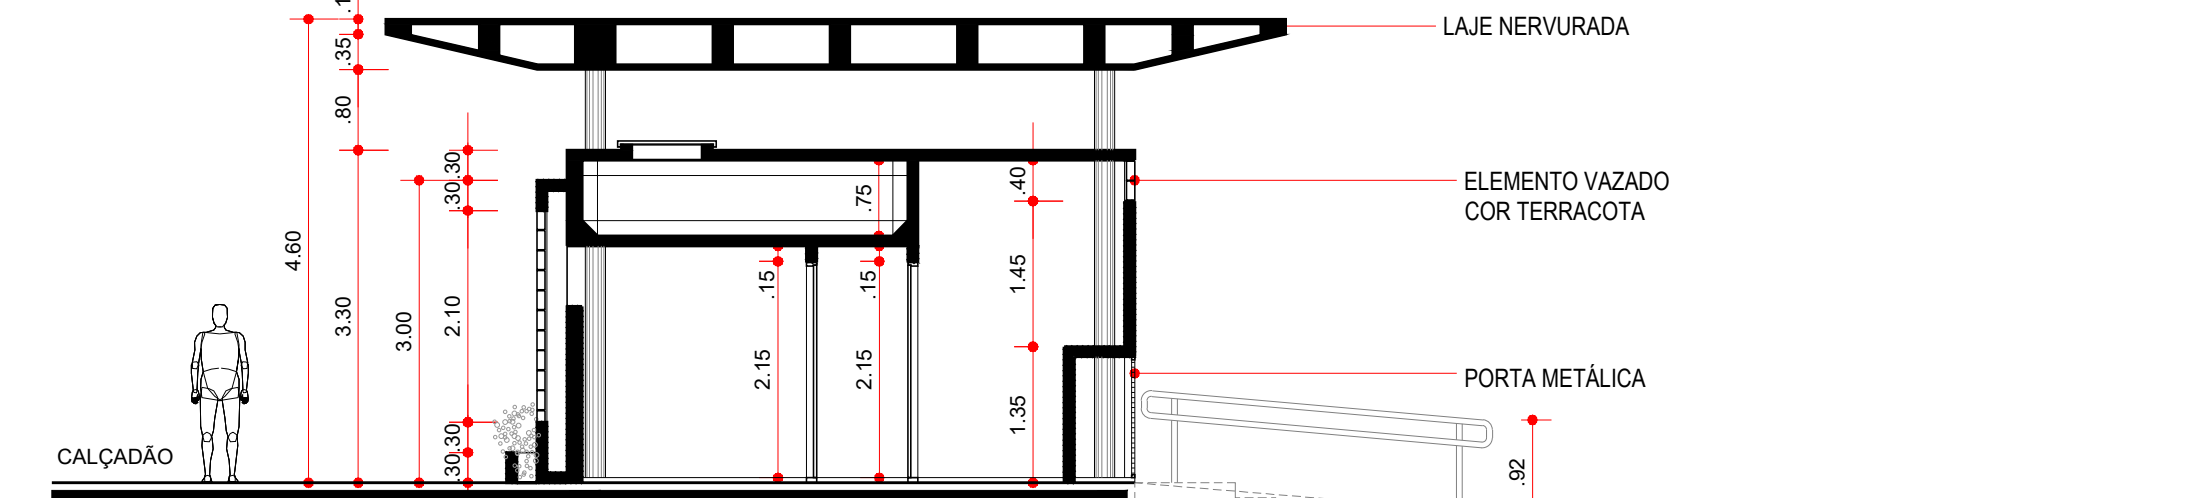

CORTE BB
ESC. 1:75

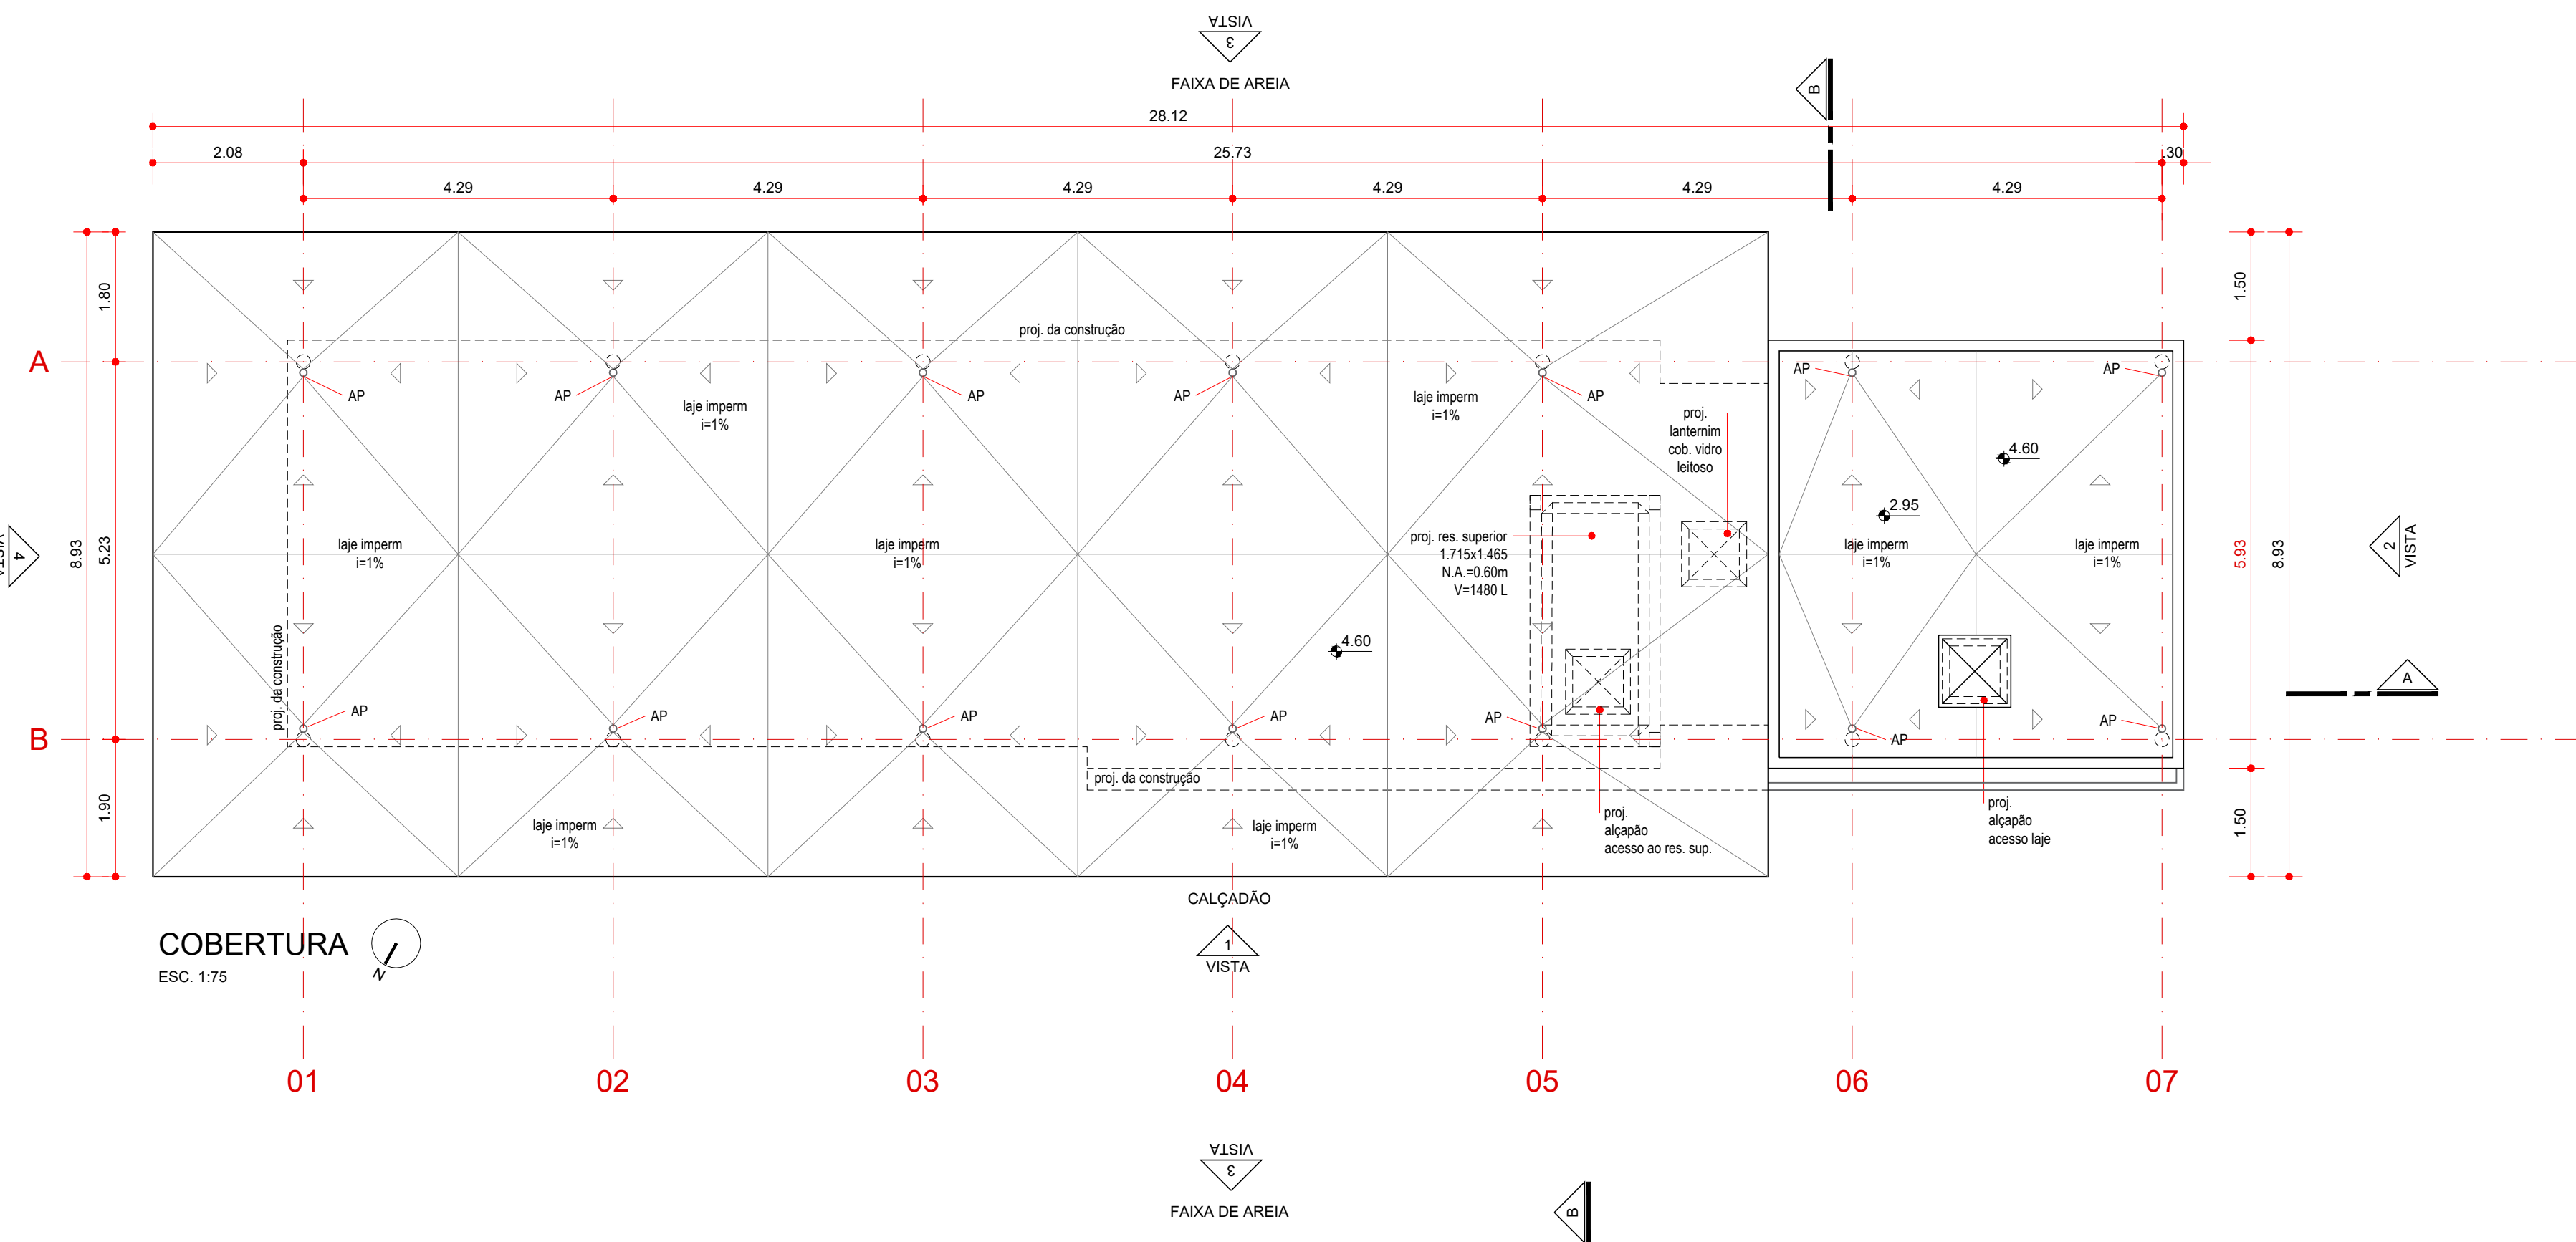


COBERTURA
ESC. 1:75

ESPECIFICAÇÃO DE MATERIAIS	
CÓDIGO	DESCRIÇÃO
PISO	
P01	Revestimento em porcelanato esmaltado polido acetinado para área interna e ambiente com tráfego médio, grupo de absorção B1a, resistência química B, assentado com argamassa colante industrializada, rejuntado, cor bege.
P02	Revestimento em porcelanato esmaltado polido acetinado para área interna e ambiente com tráfego médio, grupo de absorção B1a, resistência química B, assentado com argamassa colante industrializada, rejuntado, cor branca.
PAREDE	
R01	Revestimento em placa cerâmica esmaltada de 20 x 20 cm, tipo monocolor, assentado e rejuntado, cor branca.
R02	Tinta acrílica em massa, cor branca.
R03	Tinta acrílica em massa, cor cinza.
TETO	
T01	Tinta acrílica em massa, cor branca.

LEGENDA - ESQUADRIAS					
CÓDIGO	DIMENSÕES (m)	QUANTIDADE	PEITORIL (m)	MATERIAL	OBS.
P1	0,90 x 2,75	1	0,00	AÇO	PORTA ENROLAR
P2	1,09 x 0,80	2	0,00	ALUMÍNIO	2 FOLHAS
P3	0,60 x 1,80	4	0,00	LAMINADO ESTRUTURAL	-
P4	0,60 x 2,10	2	0,00	MADEIRA	-
P5	0,70 x 2,10	2	0,00	MADEIRA	-
P6	0,80 x 2,10	1	0,00	MADEIRA	-
P7	0,90 x 2,10	1	0,00	MADEIRA	-
P8	0,90 x 2,10	1	0,00	VIDRO	-
J1	2,33 x 1,72	1	1,10	AÇO	JANELA ENROLAR
J2	4,00 x 1,72	1	1,10	AÇO	JANELA ENROLAR
J3	1,80 x 1,30	1	1,47	VIDRO E ALUM.	OSILO BATENTE
J4	3,80 x 1,30	1	1,47	VIDRO E ALUM.	OSILO BATENTE
J5	1,10 x 0,60	2	2,17	VIDRO E ALUM.	OSILO BATENTE

QUADRO DE ÁREAS	
ÁREA CONSTRUÍDA	= 235,55m²
ÁREA DE CONCESSÃO DE FAIXA DE AREIA	= 380,00m²

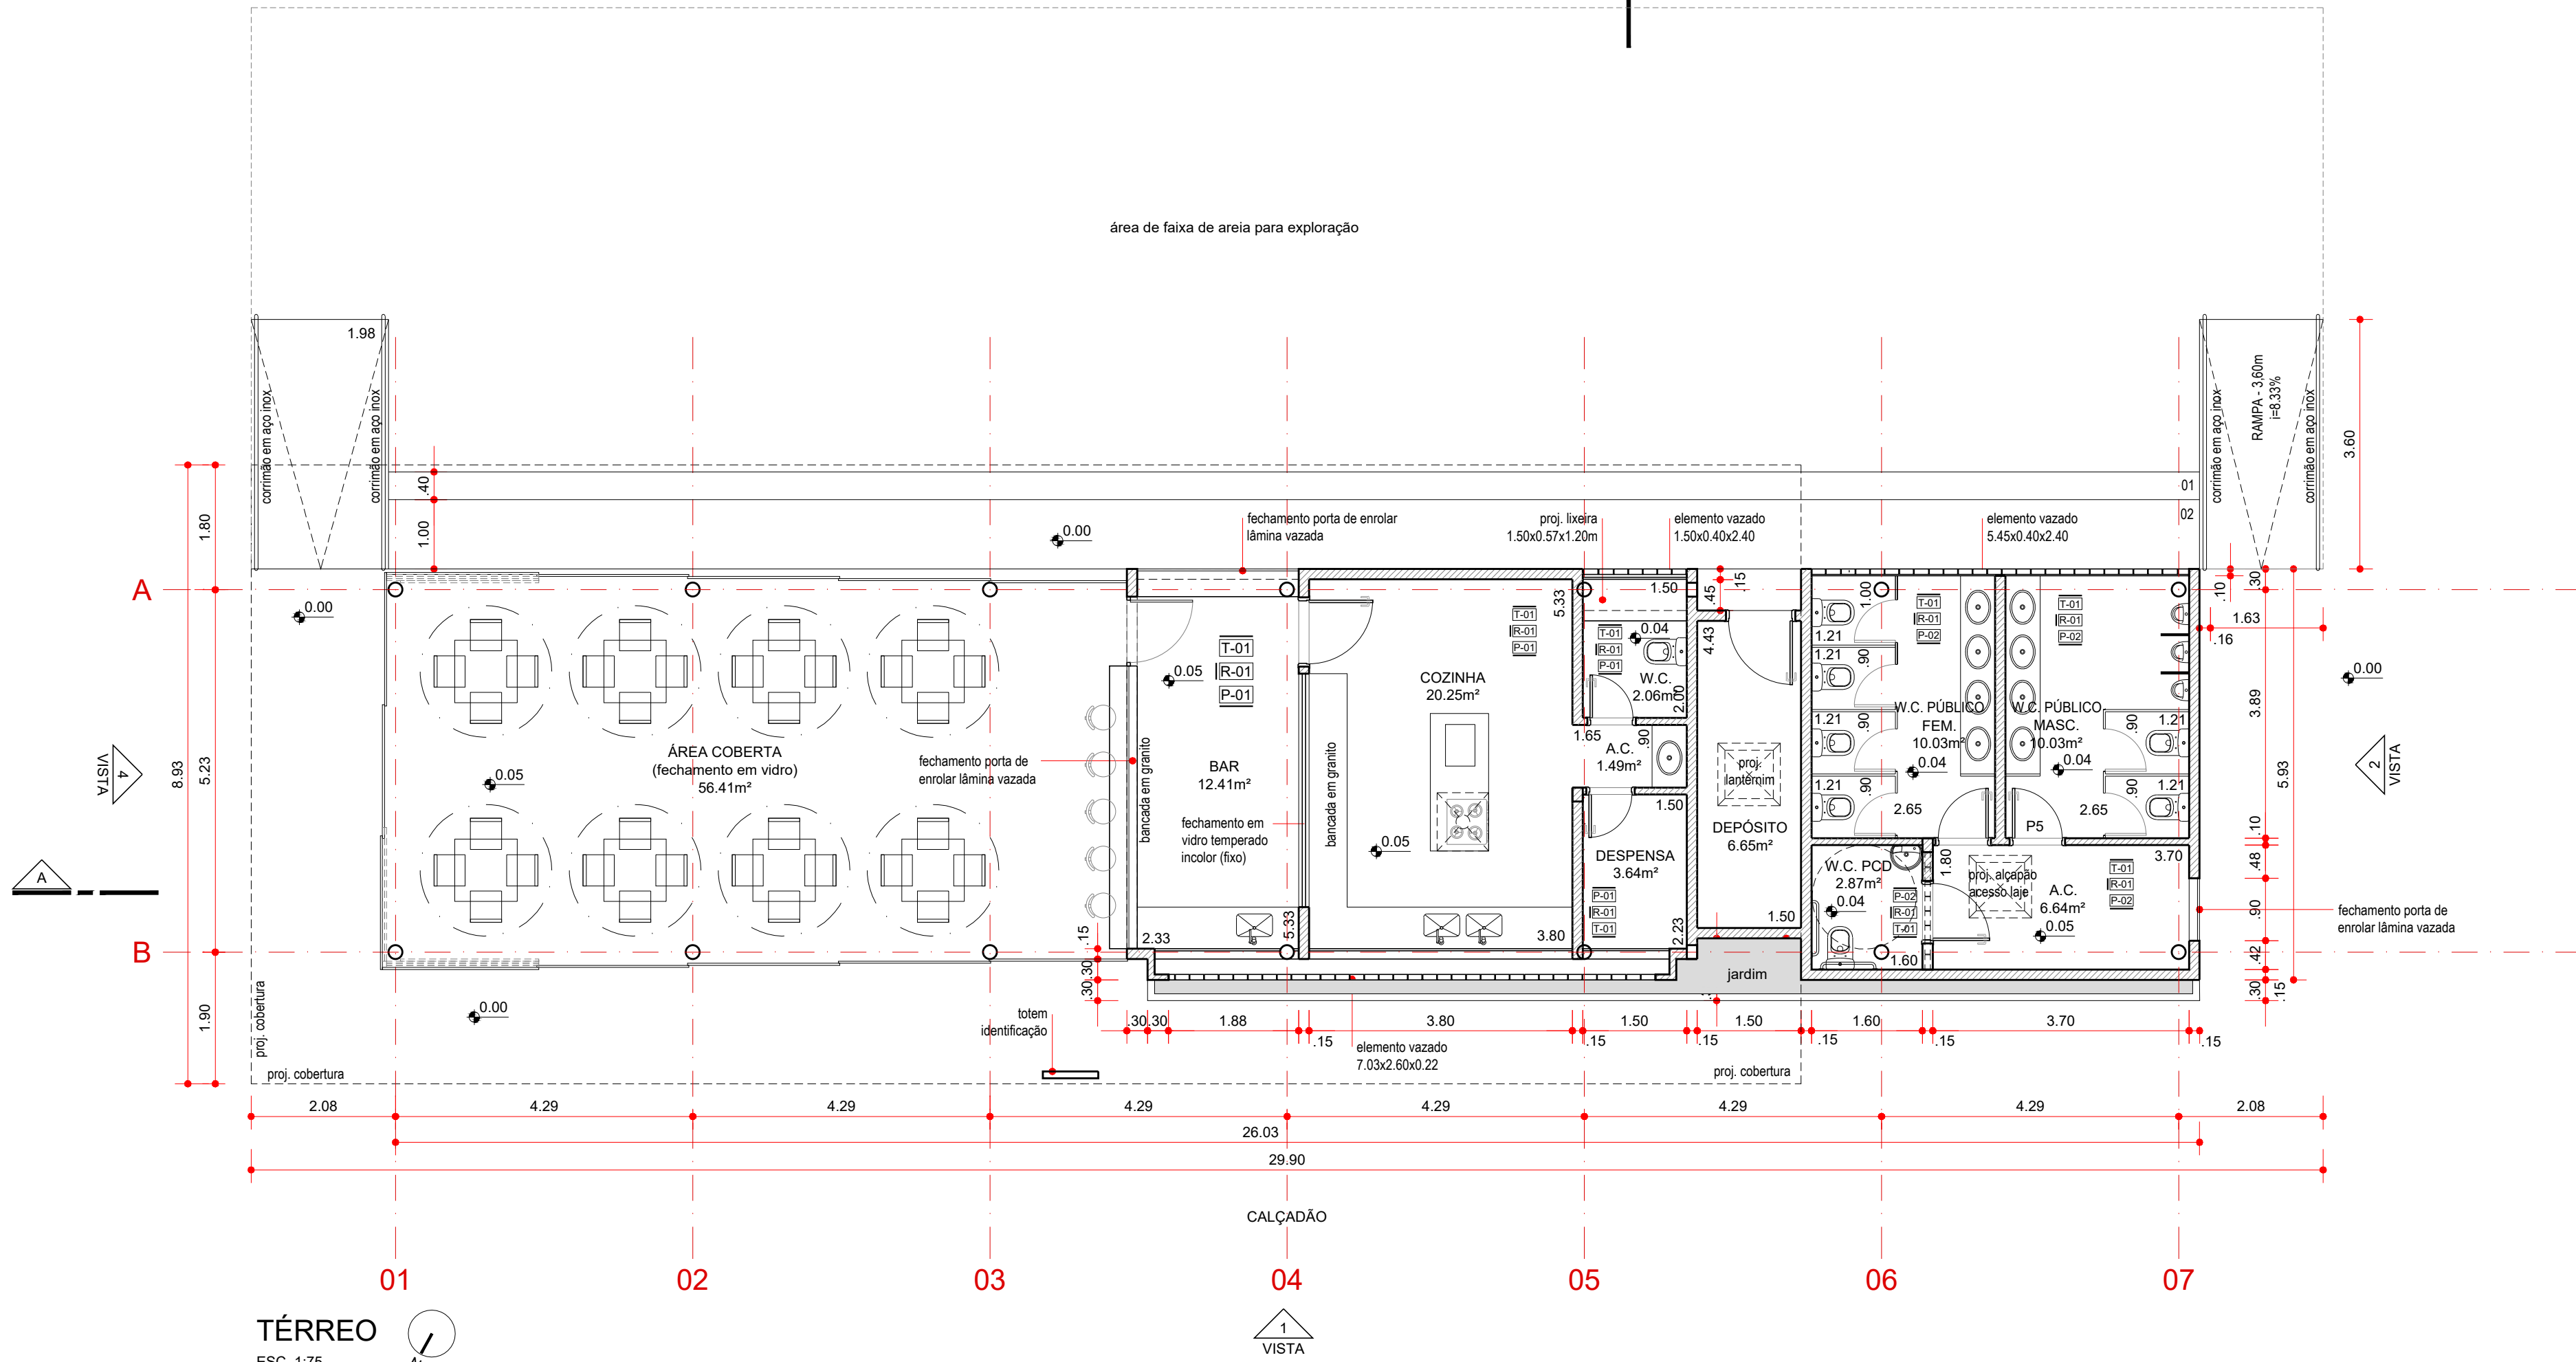

TÉRREO
ESC. 1:75