


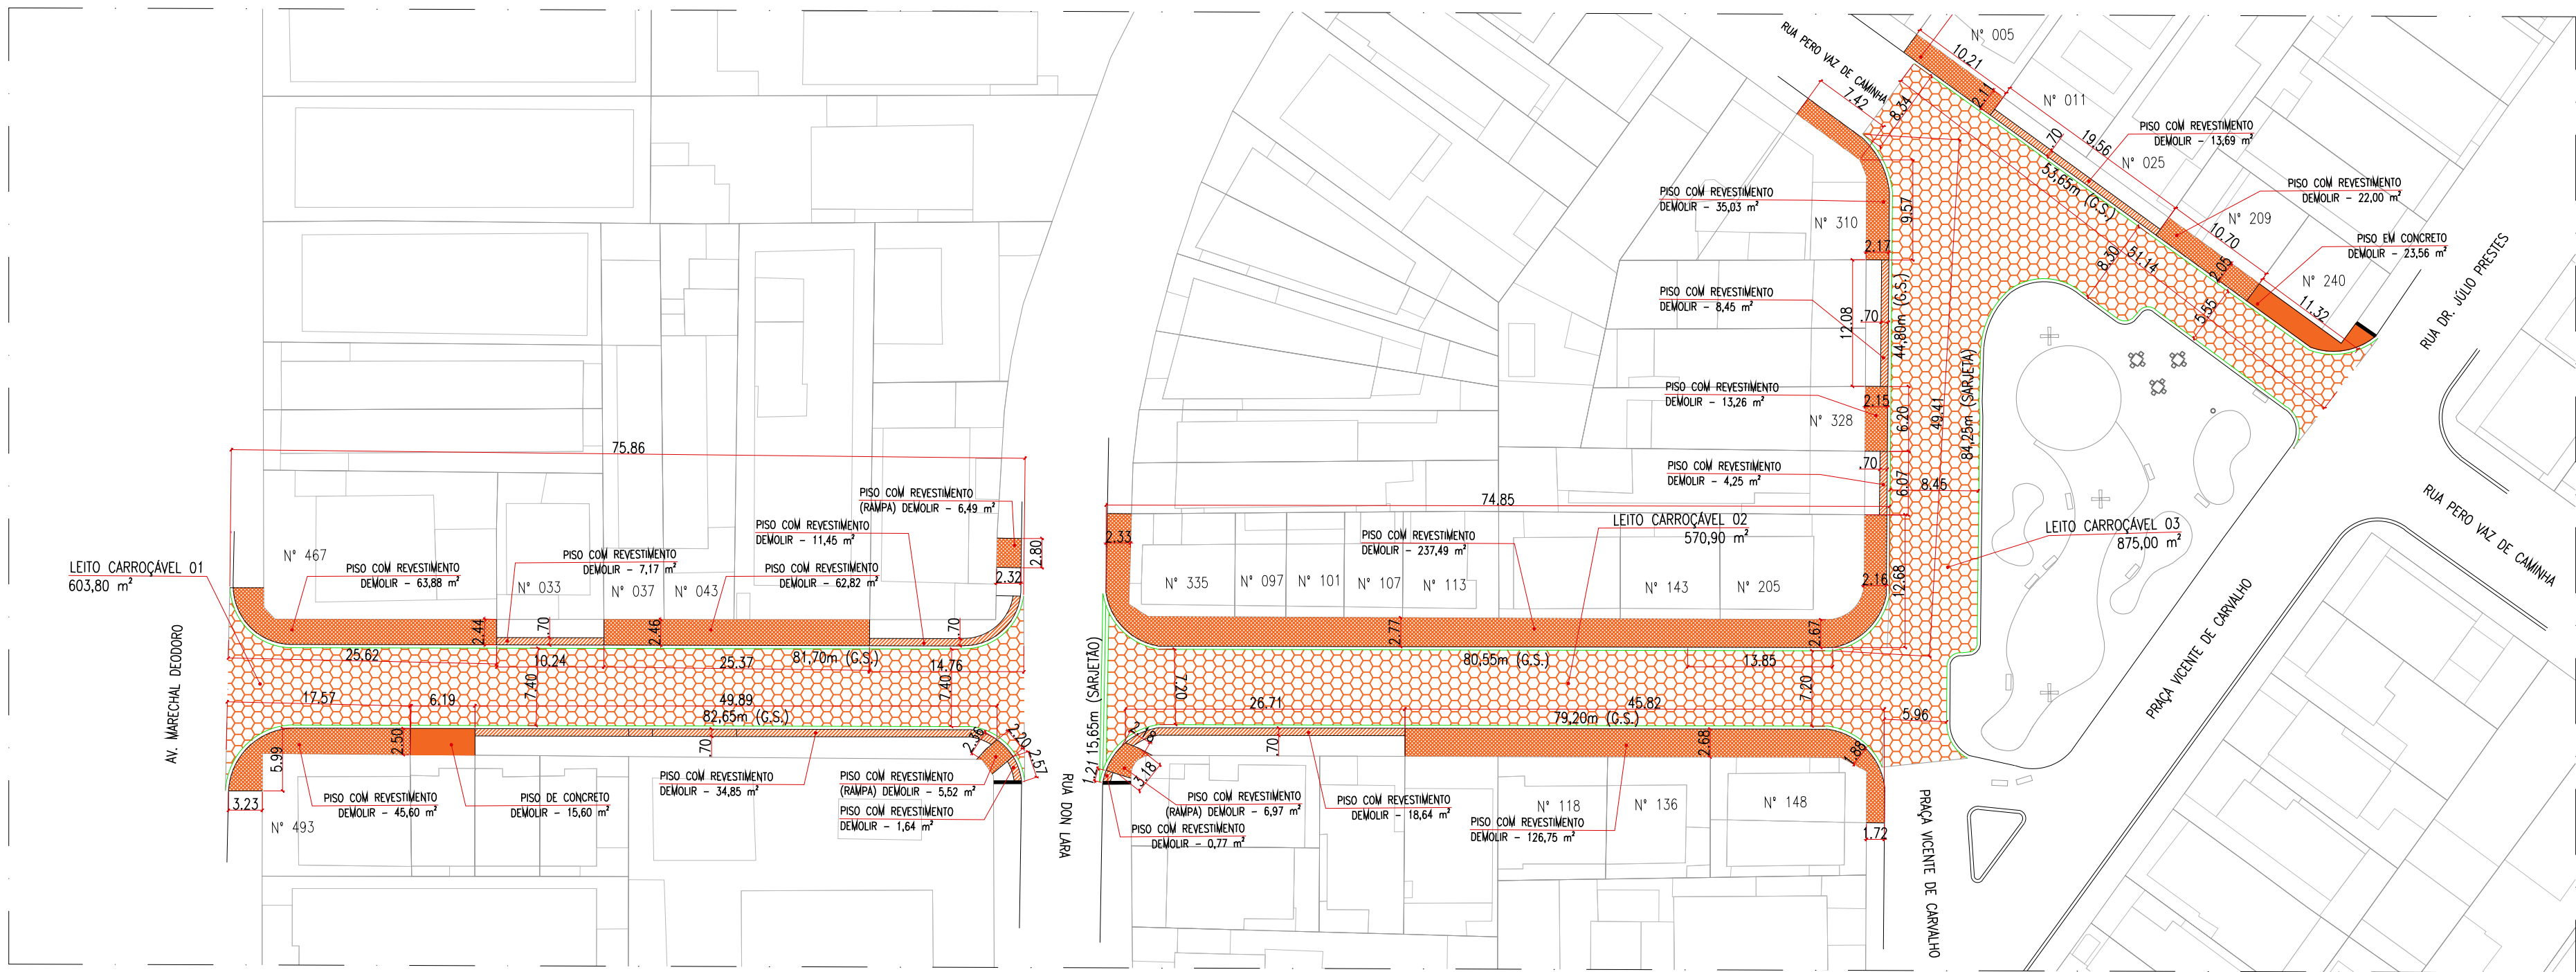


PLANTA - PAVIMENTAÇÃO
RUA MANOEL PAIVA
ESC. 1:500

Legenda:

- Guia/Sarjeta e Demolir
- Sarjeta e Demolir
- Sextavado a Remover
- Calçada de Concreto e Demolir
- Calçada com Revestimentos e Demolir
- Calçada a Demolir para Recomposição

TABELA		
TIPO	ÁREA	QUANT.
SEXTAVADO A RETIRAR	2.049,70m²	-
Calçada em concreto a demolir	39,16m²	-
Calçada com revestimento a demolir	626,36m²	-
Calçada a demolir para recomposição	100,91m²	-
Guia a demolir	422,55m	-
Sarjeta a demolir	506,80m	-
Sarjeta a demolir	15,65m	-

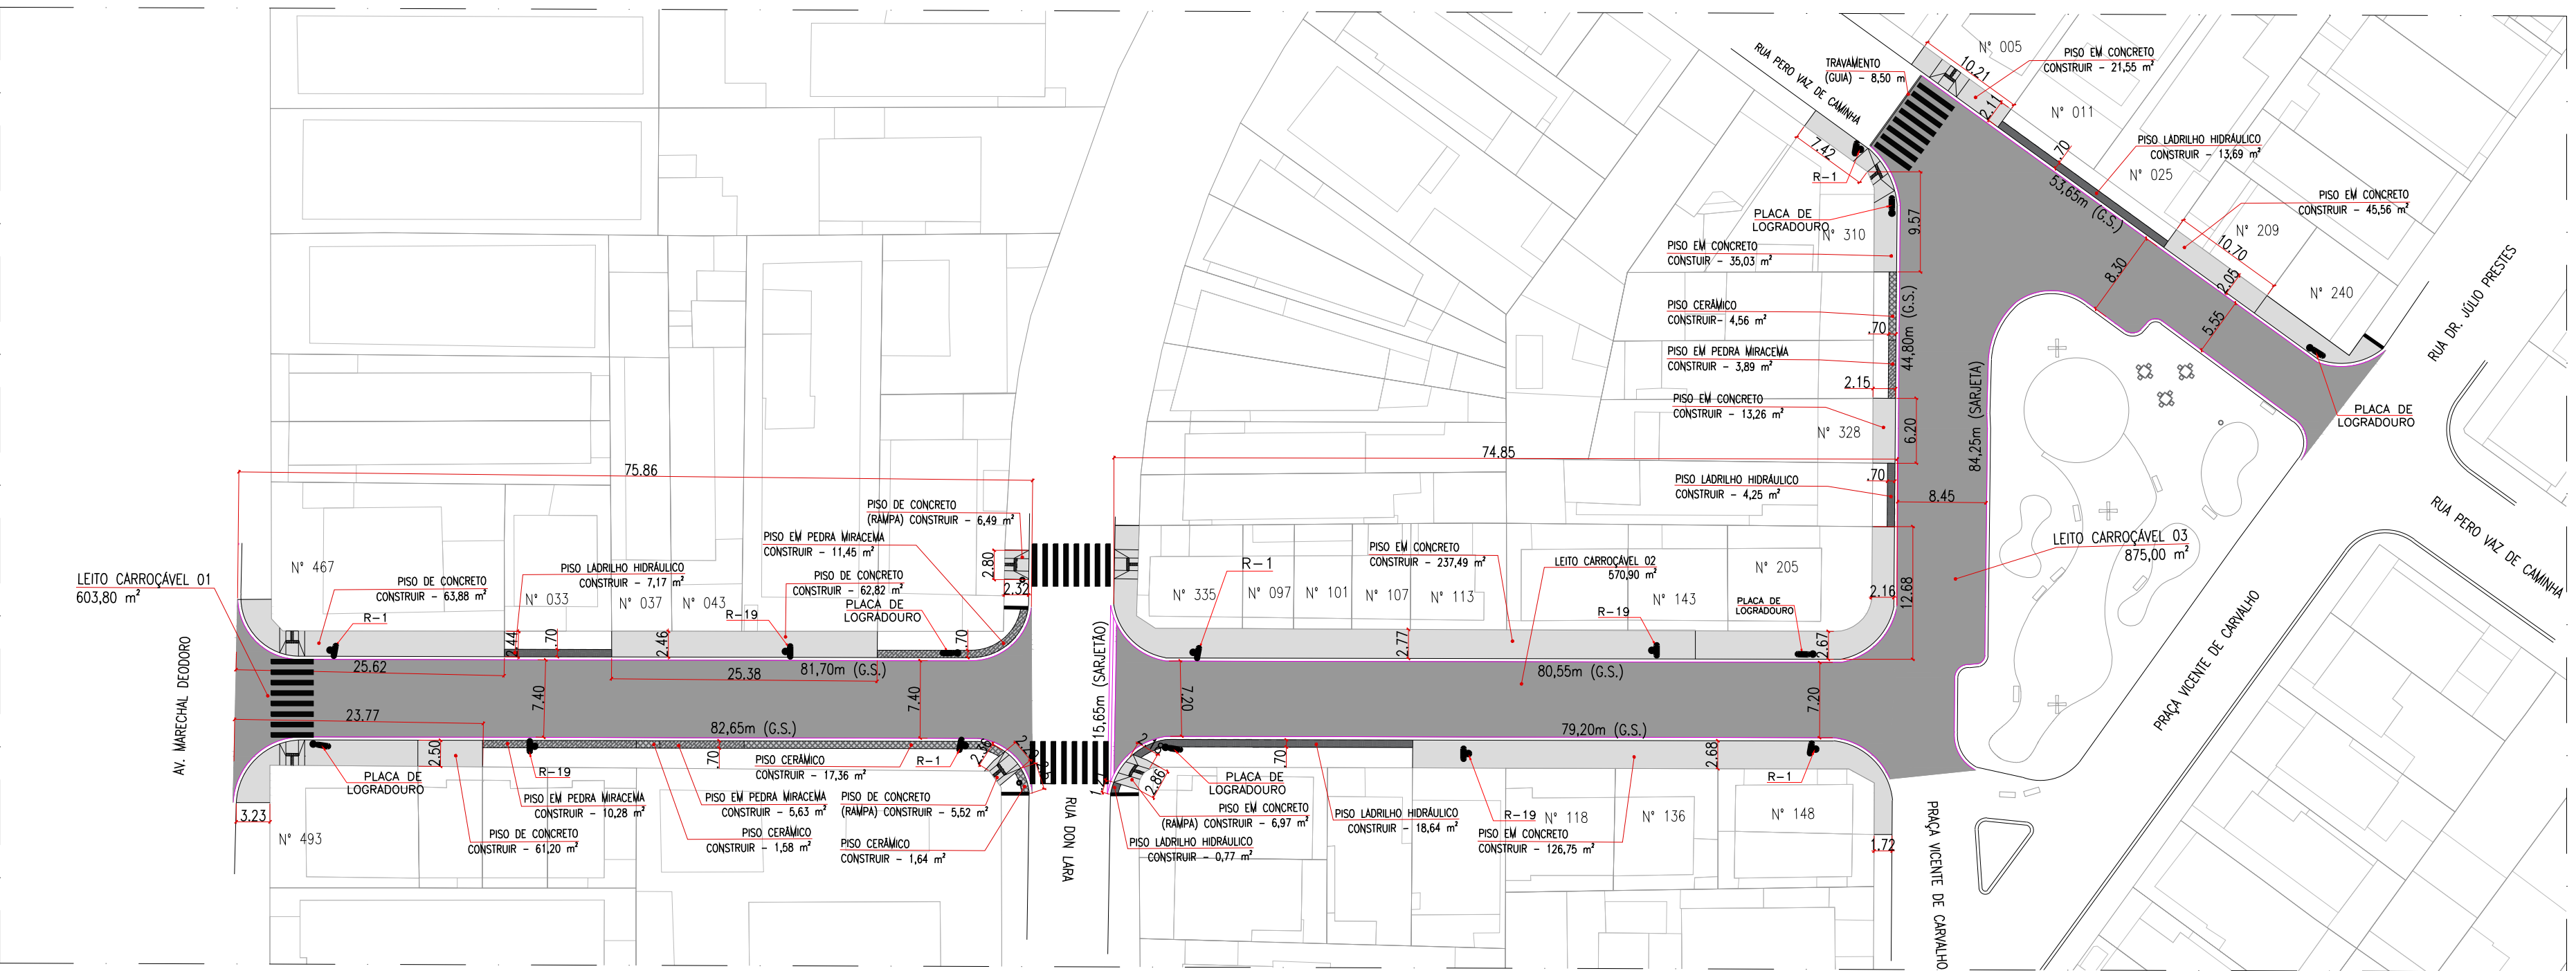


PLANTA - PAVIMENTAÇÃO
RUA MANOEL PAIVA
ESC. 1:500


Legenda:

- Guia/Sarjeta a Executar
- Sarjeta a Executar
- Camada de Rotamento - A Pavimentar
- Áreas de Piso de concreto
- Áreas de Ladrilho hidráulico
- Áreas de Pedra Miracema
- Rampa de Acessibilidade


TABELA		
TIPO	ÁREA	QUANT.
PAVIMENTAR	2.049,70m²	-
SARJETA RETA A EXECUTAR	-	397,20m
SARJETA CURVA A EXECUTAR	-	109,60m
GUIA RETA A EXECUTAR	-	326,36m
GUIA CURVA A EXECUTAR	-	96,17m
Calçada de concreto a demolir	667,54m²	-
Calçada cerâmica a recompor	29,14m²	-
Calçada miracema a recompor	31,25m²	-
Calçada ladrilho hidráulico a recompor	44,52m²	-
SARJETA	-	15,65m
RAMPAS A EXECUTAR	-	08 ut.
FAIXA DE PEDESTRE	51,20m²	-

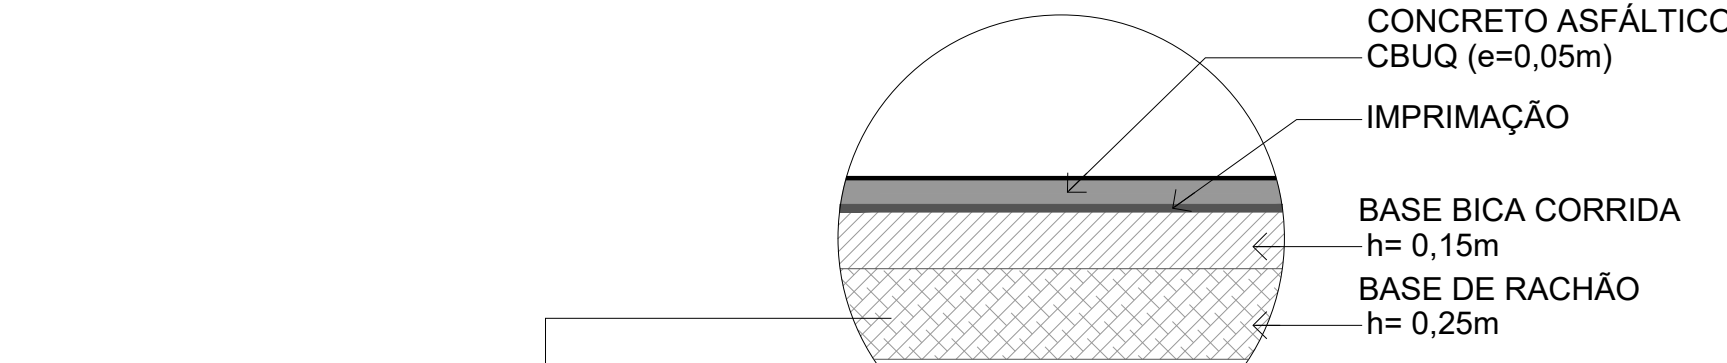


SEÇÃO TÍPICA DO PAVIMENTO
CORTE ESQUEMÁTICO
ESCALA 1:100

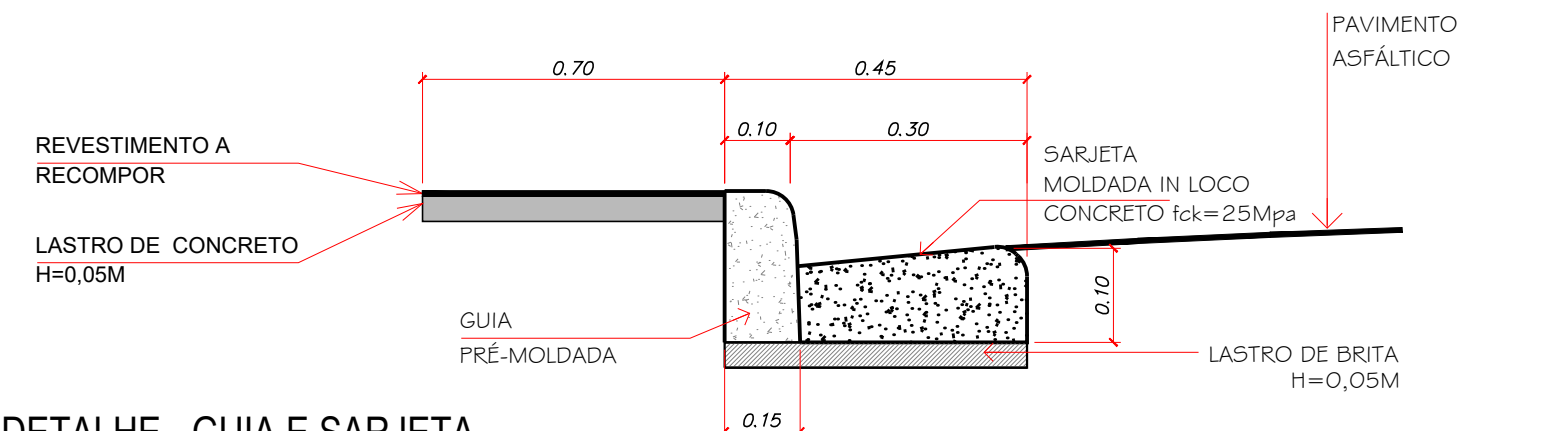


DETALHE - GUIA E SARJETA
CALÇADA A RECOMPOR
ESCALA 1:15

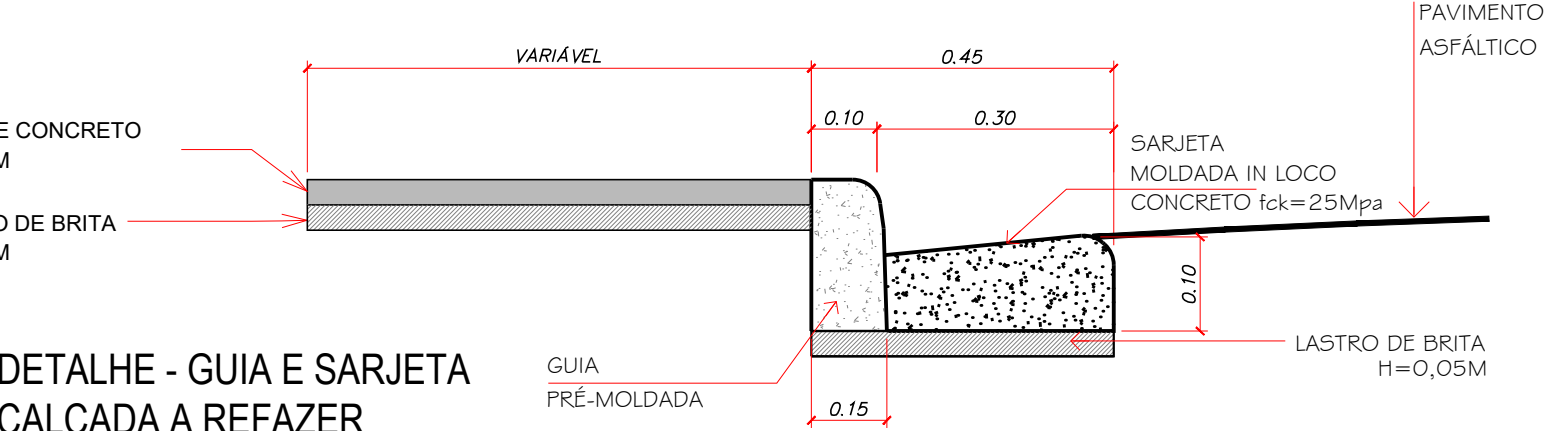




DETALHE - GUIA E SARJETA
CALÇADA A REFAZER
ESCALA 1:15

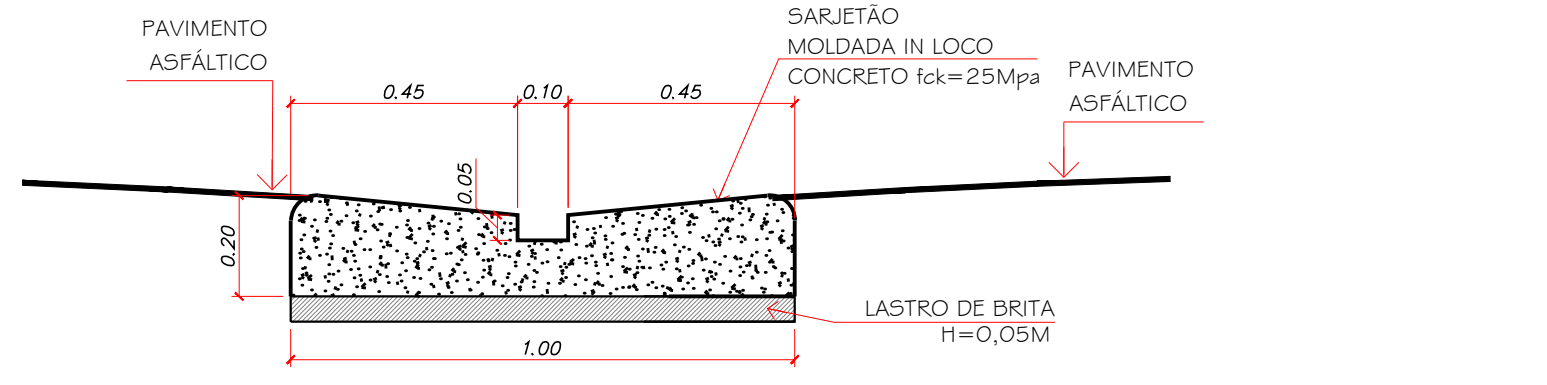



DETALHE - SARJETÃO
GERAL
ESCALA 1:15

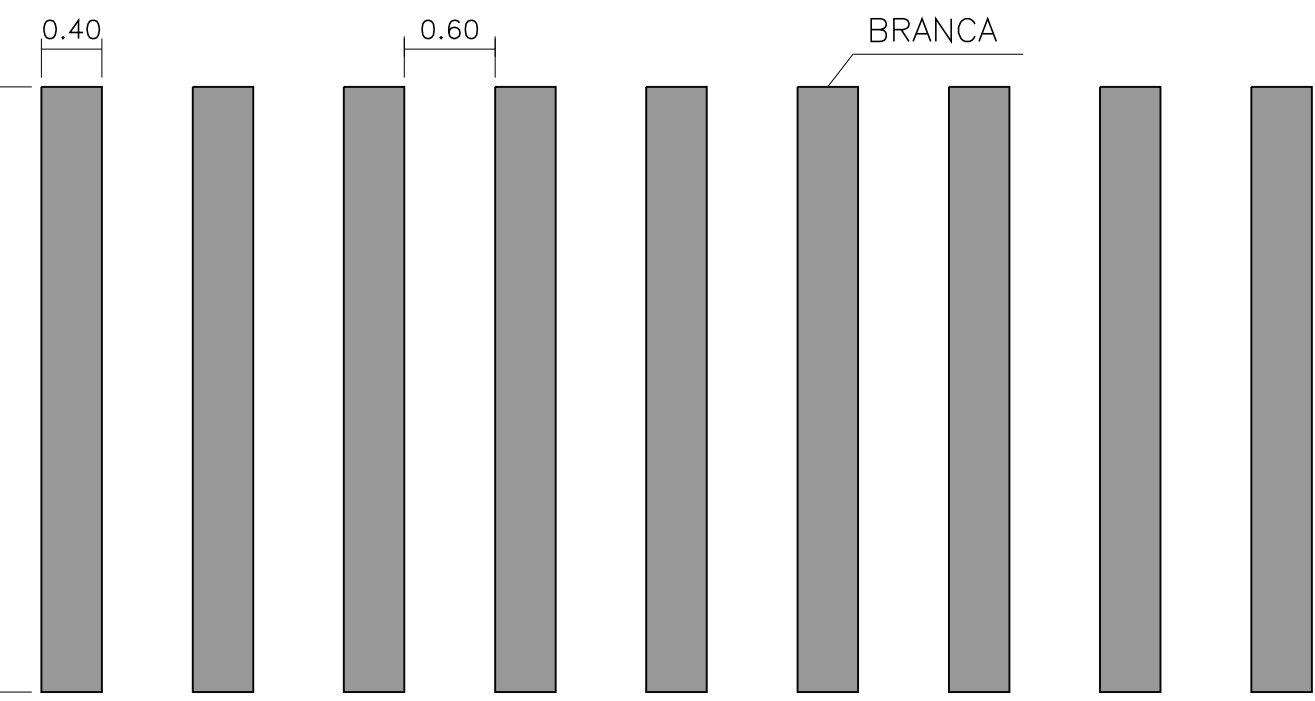


DETALHE
SINALIZAÇÃO HORIZONTAL - FAIXA DE PEDESTRE
ESCALA 1:30

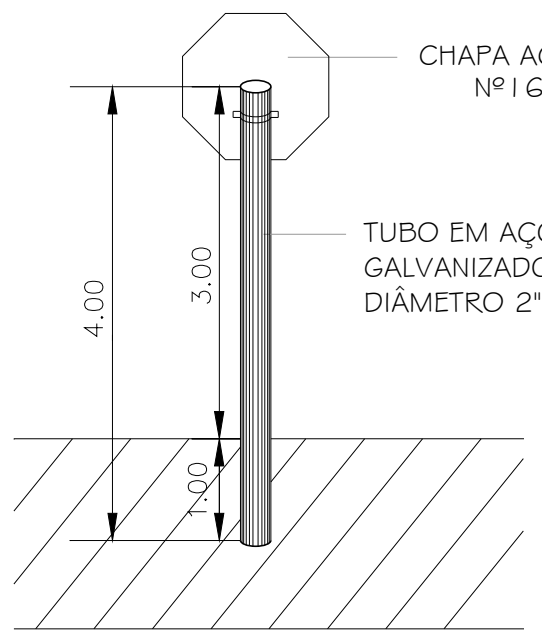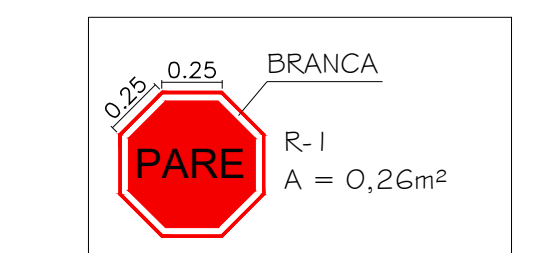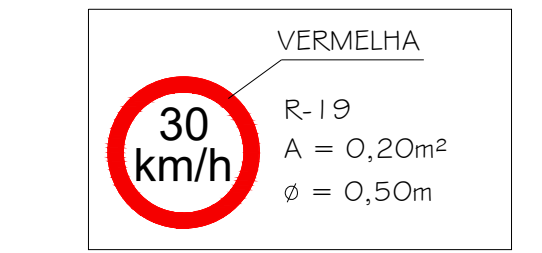

DETALHE
PLACAS DE SINALIZAÇÃO VERTICAL
ESCALA 1:50

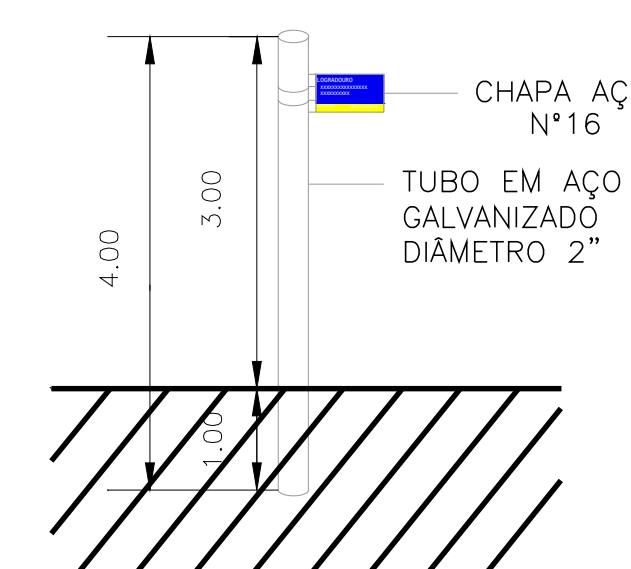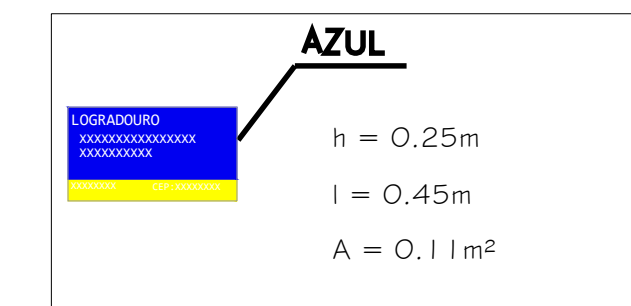

DETALHE
PLACAS DE LOGRADOURO
ESCALA 1:50

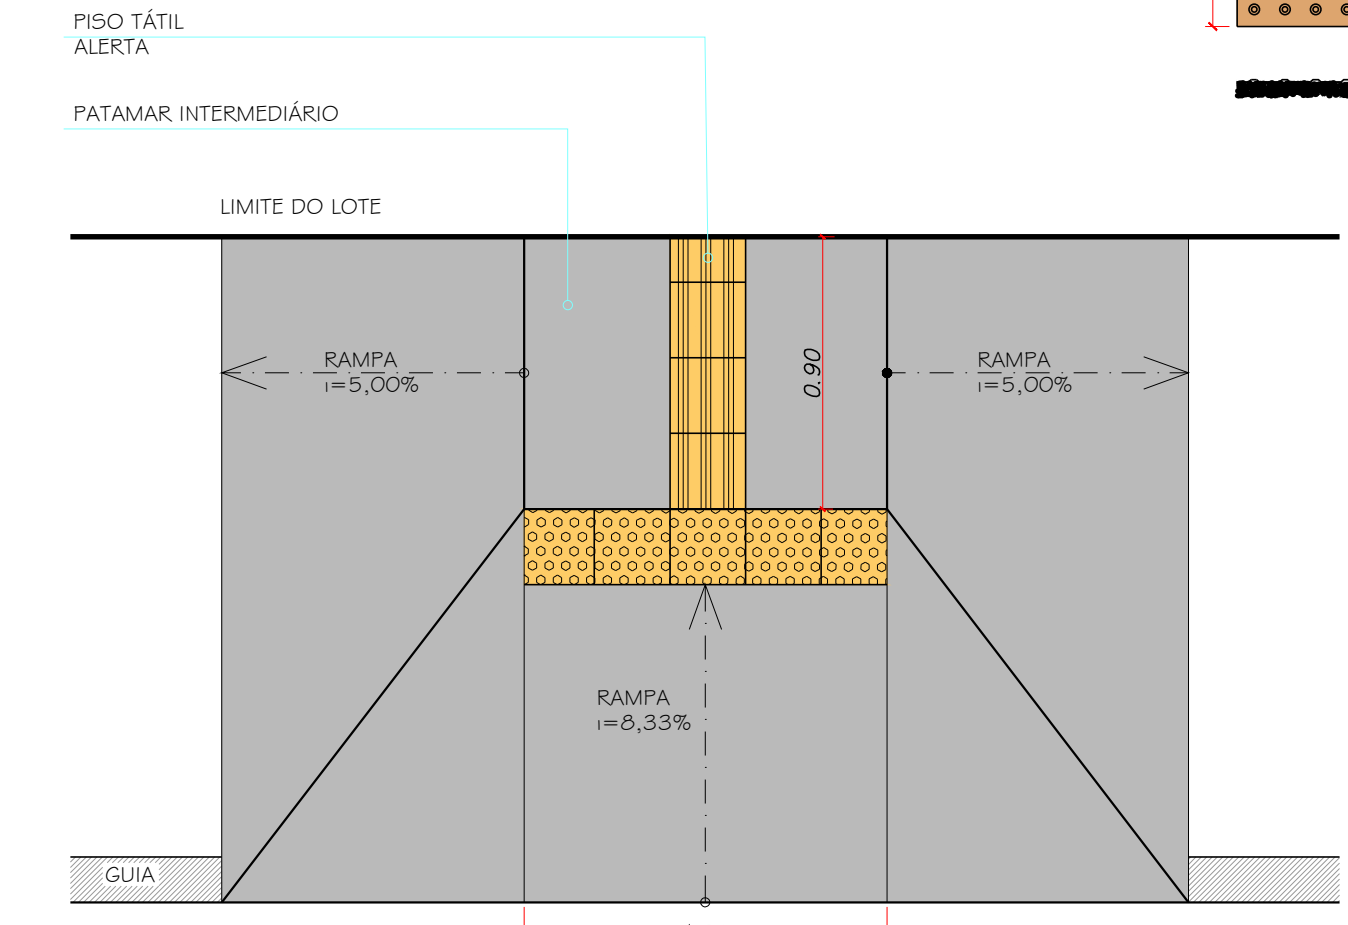

DETALHE
RAMPA ACESSIBILIDADE
ESCALA 1:25



LOCALIZAÇÃO
MAPA SÃO VICENTE
ESCALA

03			
02			
01	EMISSIONAL	MAI/24	SEDURB
No.	MODIFICAÇÃO	DATA	DESENHO



PREFEITURA MUNICIPAL DE
SÃO VICENTE

APROVADO
SECRETARIA DE DESENVOLVIMENTO URBANO
EM 20/04/2024

OBRA	PAVIMENTAÇÃO PARCIAL EM VIAS NA ÁREA INSULAR DE SÃO VICENTE/ SP	FOLHA	1/1
LOCAL	RUA MANOEL PAIVA	BARRIO	VILA VALENÇA
RESPONSÁVEL TÉCNICO	GUSTAVO SELLERA GODOY CREA 5060991925	DATA	MAIO/2024
ASSINATURA		DESENHO	SEDURB
		Nº PROJETO	114-24
		ESCALA	INDICADA

- NOTAS:
- PROJETO BÁSICO.
 - CONFERIR MEDIDAS EM OBRA.
 - TODAS AS COTAS ESTÃO EM METROS.
 - AS COTAS REFEREM-SE AS MEDIDAS ACABADAS, SALVO QUANDO INDICADO O CONTRÁRIO.
 - AS COTAS PREVALECEM SOBRE O DESENHO.
 - INFORMAÇÕES SUJEITAS A REVISÕES E ALTERAÇÕES.
 - PARA EXECUÇÃO DAS SARJETAS E PAVIMENTAÇÃO, VERIFICAR NÍVEIS E CAIMENTOS NO LOCAL.