









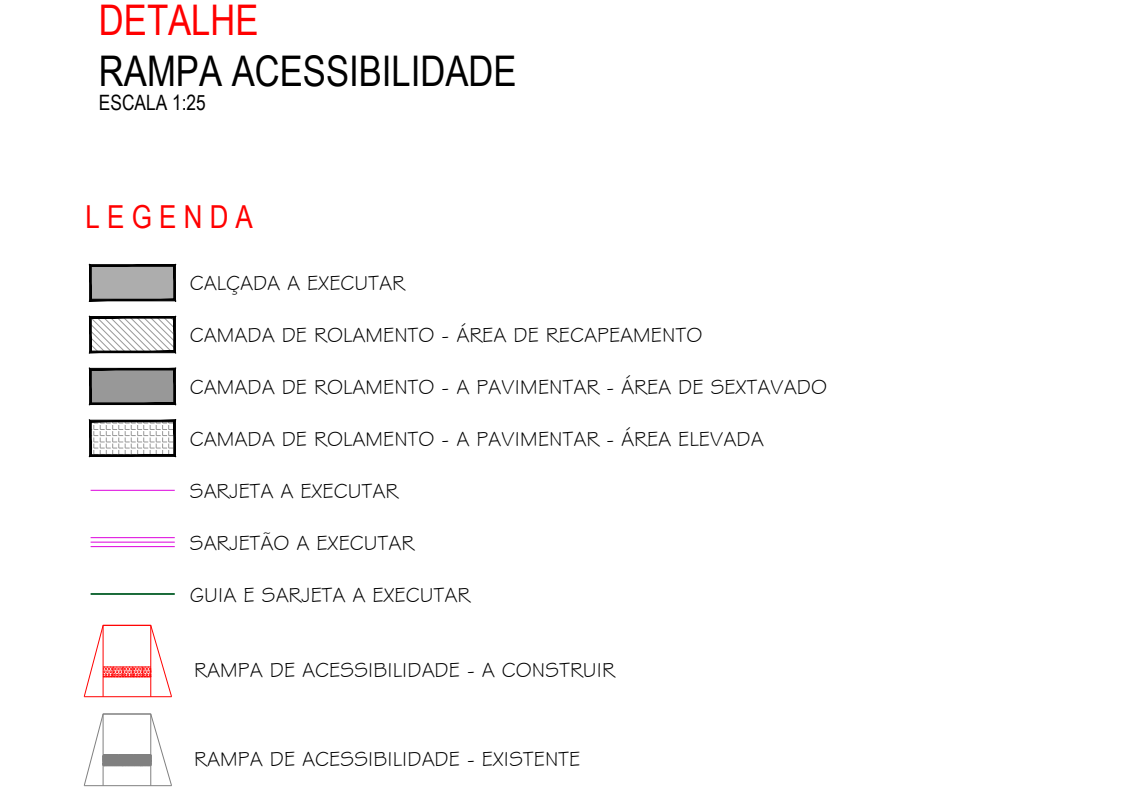


TABELA		
TIPO	ÁREA	QUANT.
GUIA		456,25m
SARJETA		930,75m
SARJETÃO		6,50m
RECAPEAMENTO	1.536,20m²	
PAVIMENTAÇÃO	1.291,33m²	
PAVIMENTAÇÃO - ÁREA ELEVADA/ SUBIDA	1.05,33m²	
PAVIMENTAÇÃO - ÁREA ELEVADA/ PLATO	91,82m²	
RAMPA DE ACESSIBILIDADE		3un.
ÁREA DE CALÇADA	390,90m²	

NOTAS:

- PROJETO BÁSICO.
- CONFERIR MEDIDAS EM OBRA.
- TODAS AS COTAS ESTÃO EM METROS.
- AS COTAS REFEREM-SE AS MEDIDAS ACABADAS, SALVO QUANDO INDICADO O CONTRÁRIO
- AS COTAS PREVALECEM SOBRE O DESENHO.
- INFORMAÇÕES SUJEITAS A REVISÕES E ALTERAÇÕES.
- PARA EXECUÇÃO DAS SARJETAS E PAVIMENTAÇÃO, VERIFICAR NÍVEIS E CAIMENTOS NO LOCAL.

No.	EMISSION INICIAL	MODIFICAÇÃO	DATA	DESENHO
03				
02				
01				

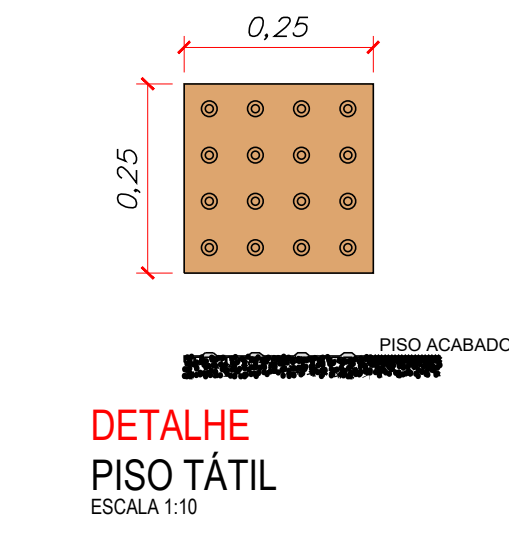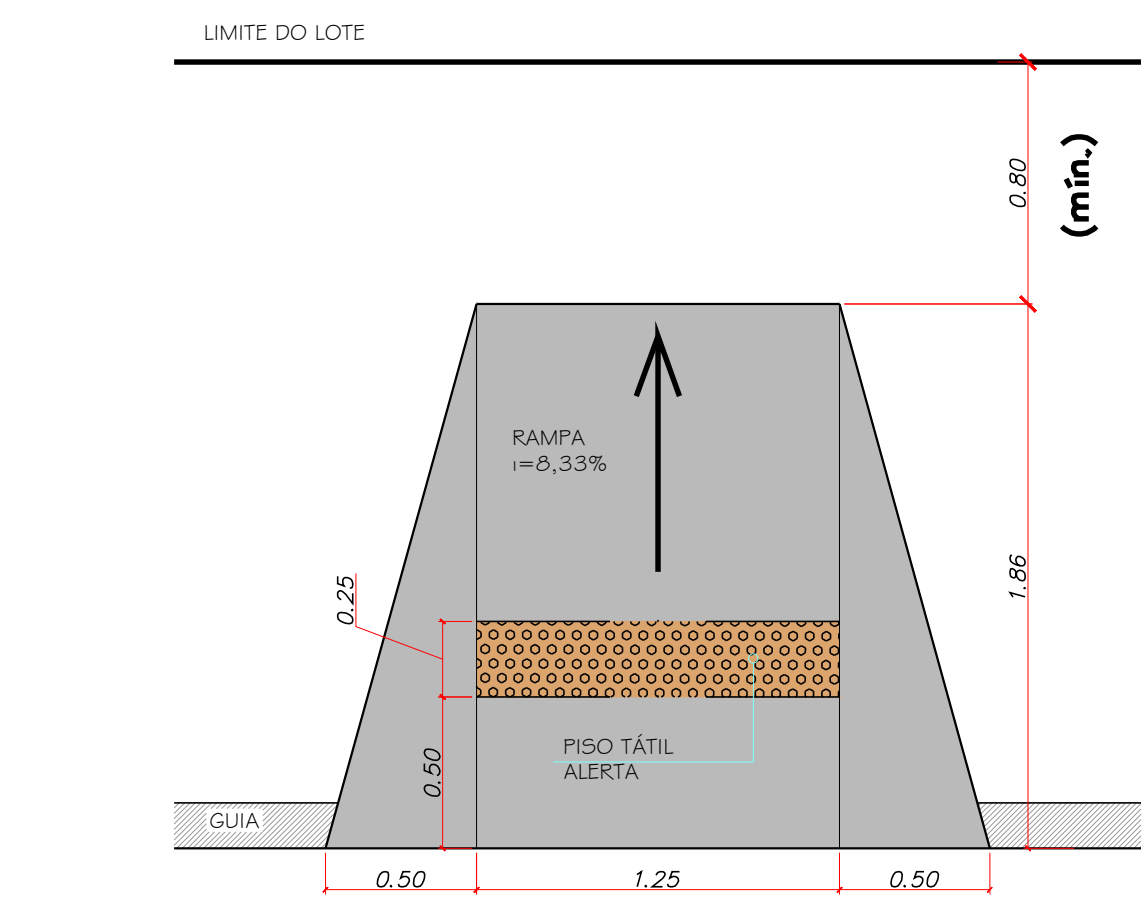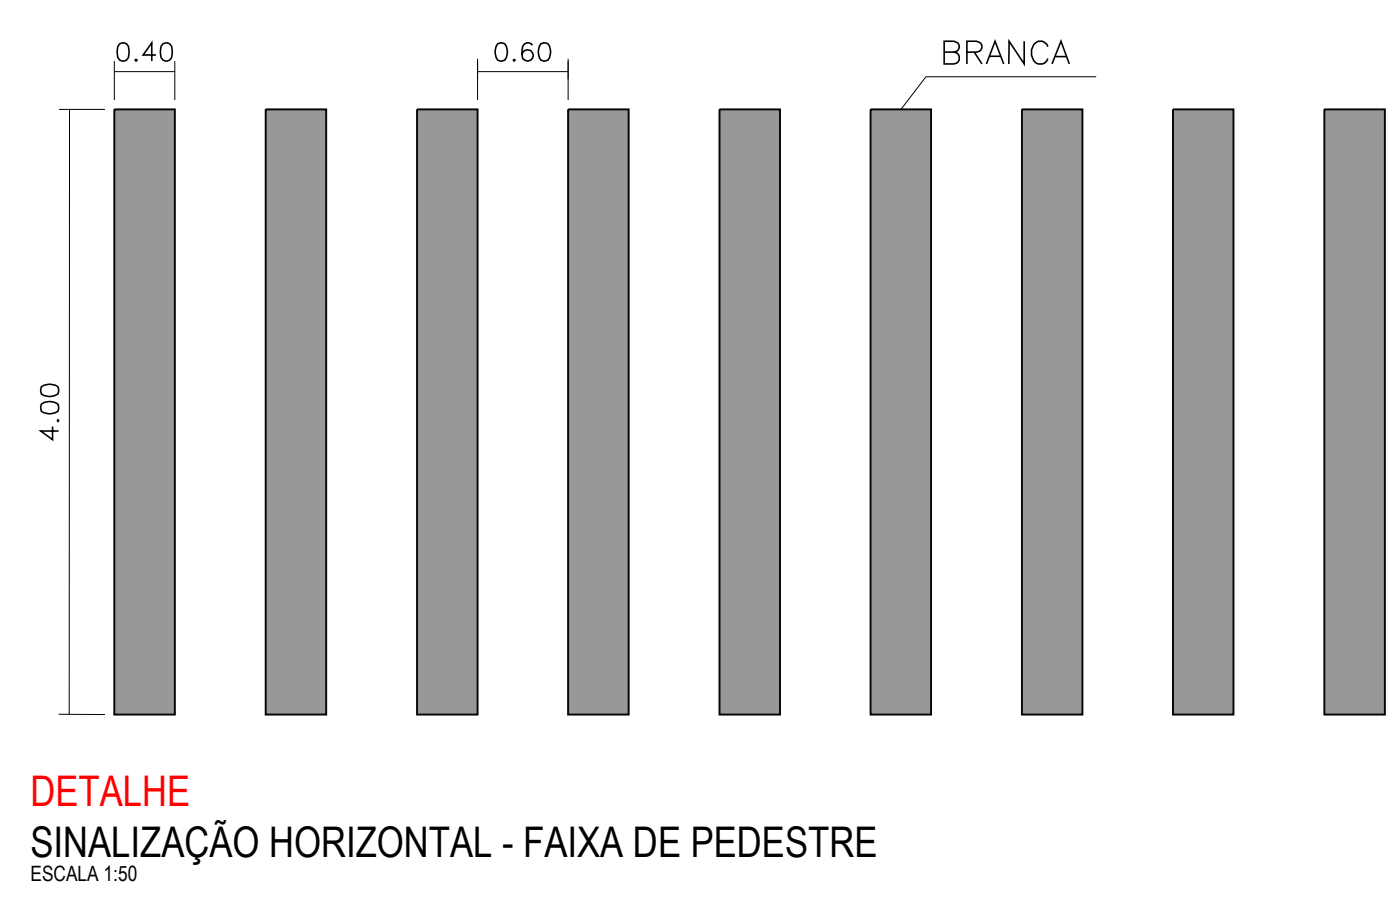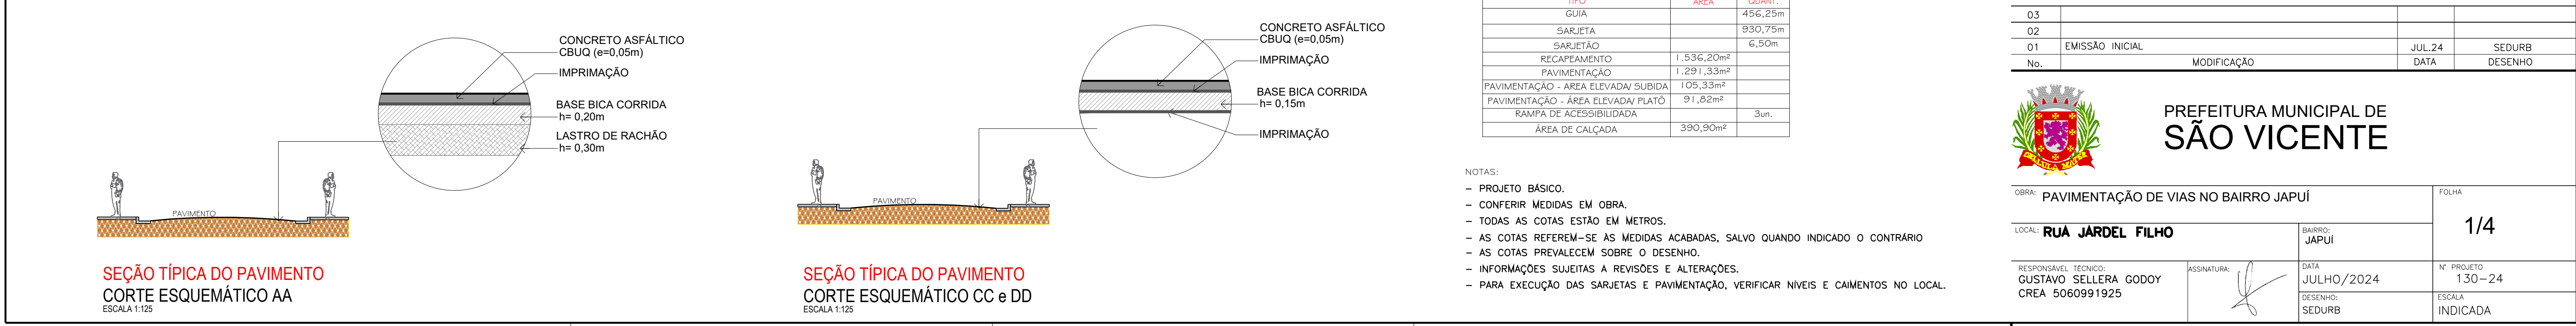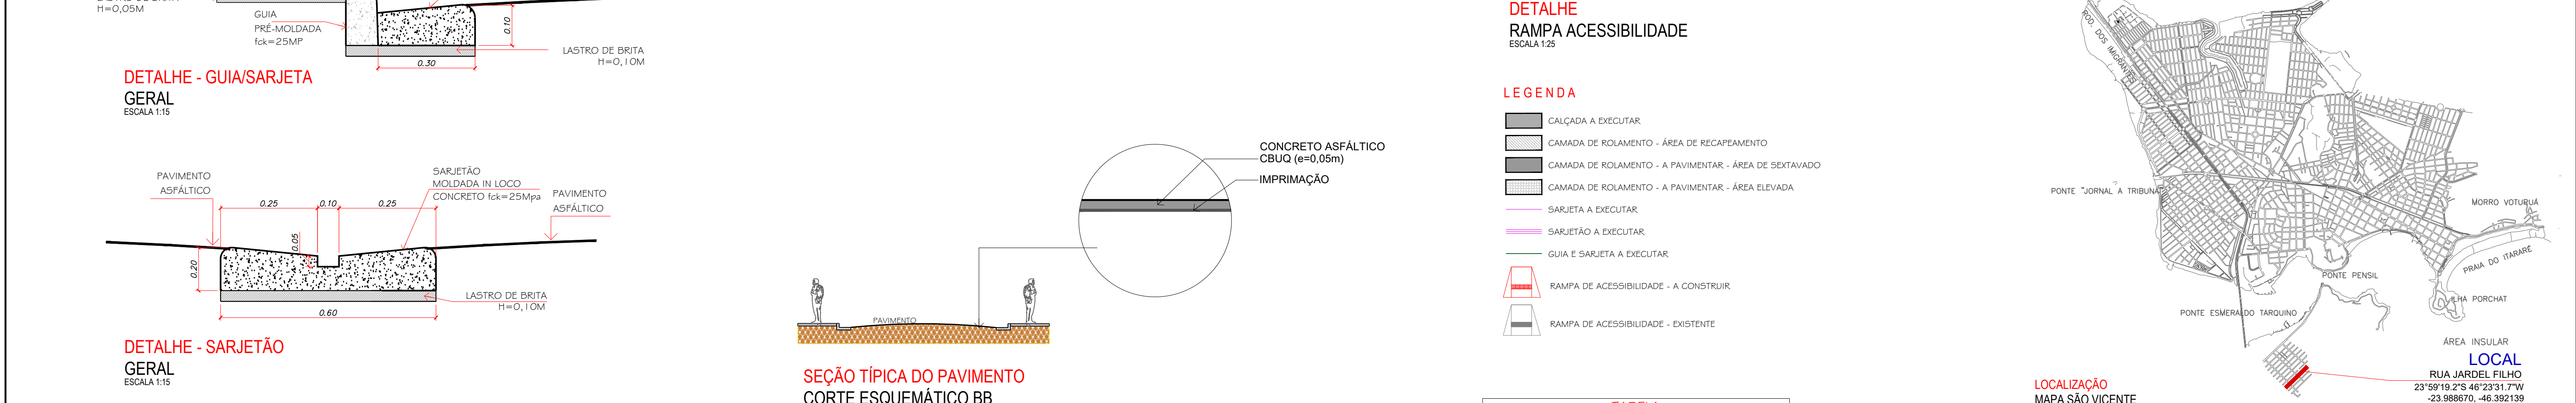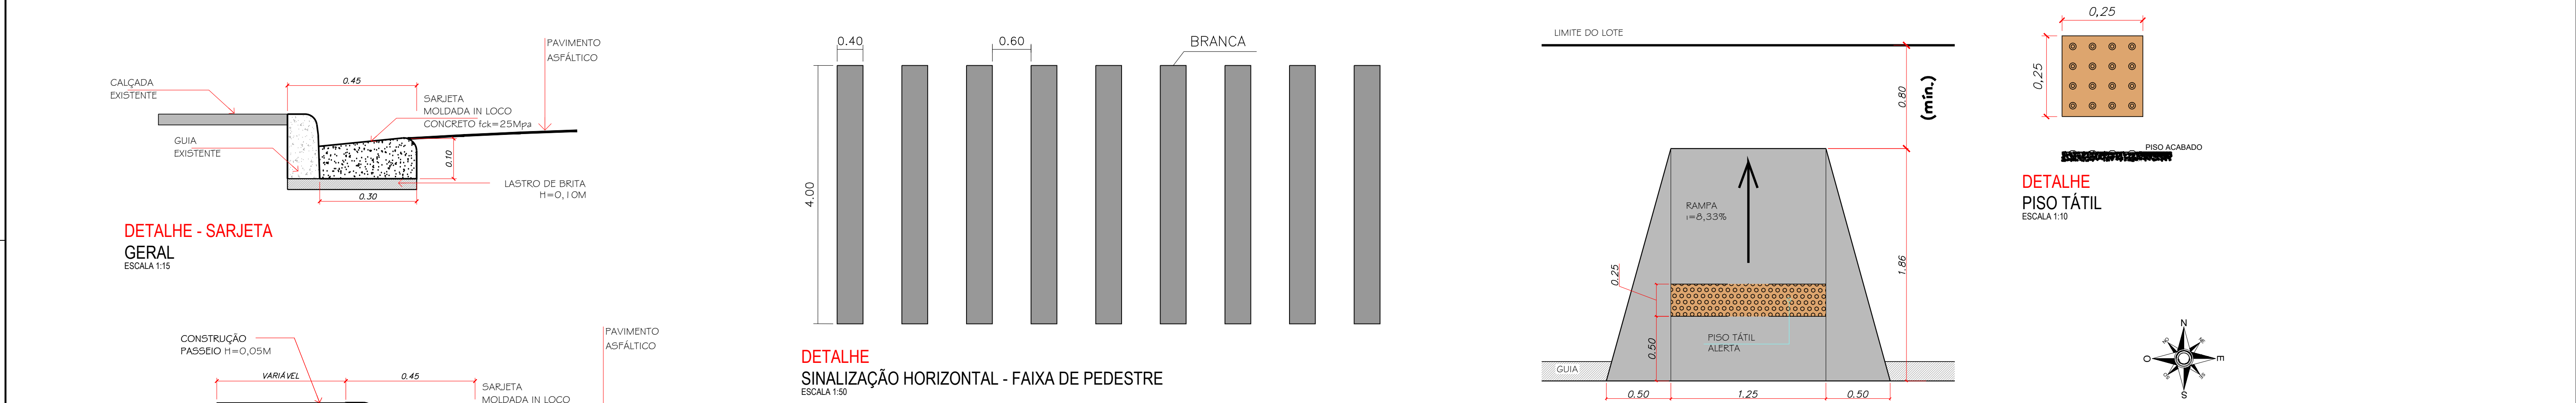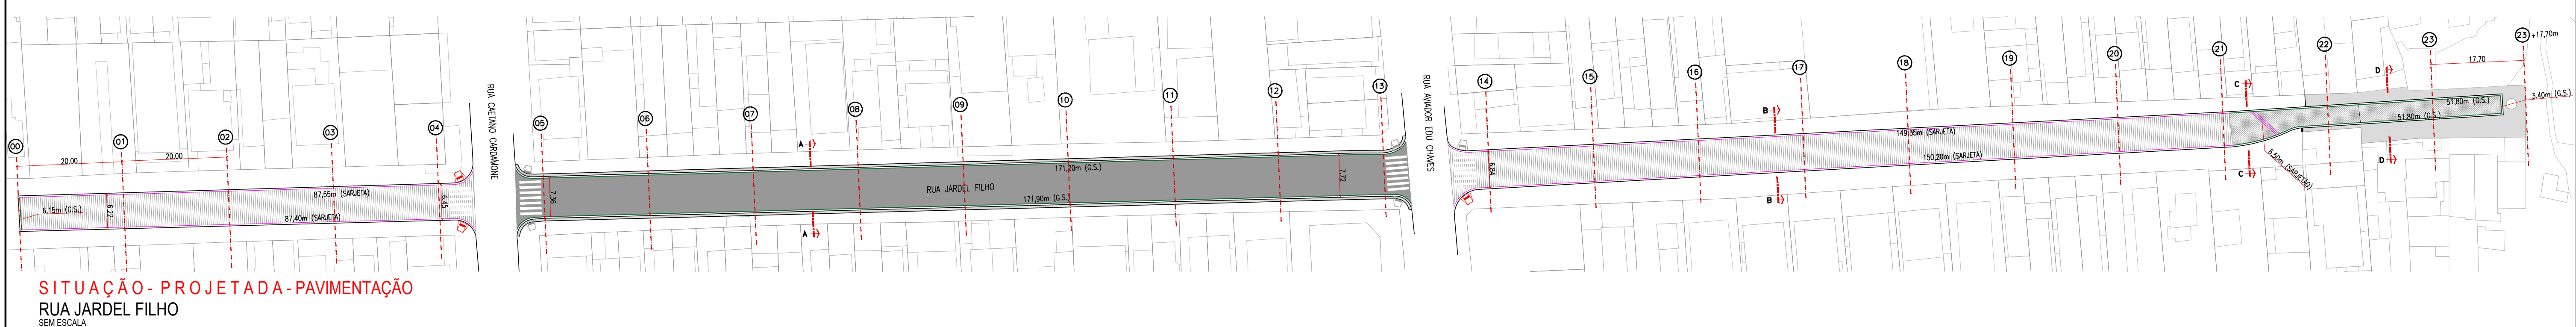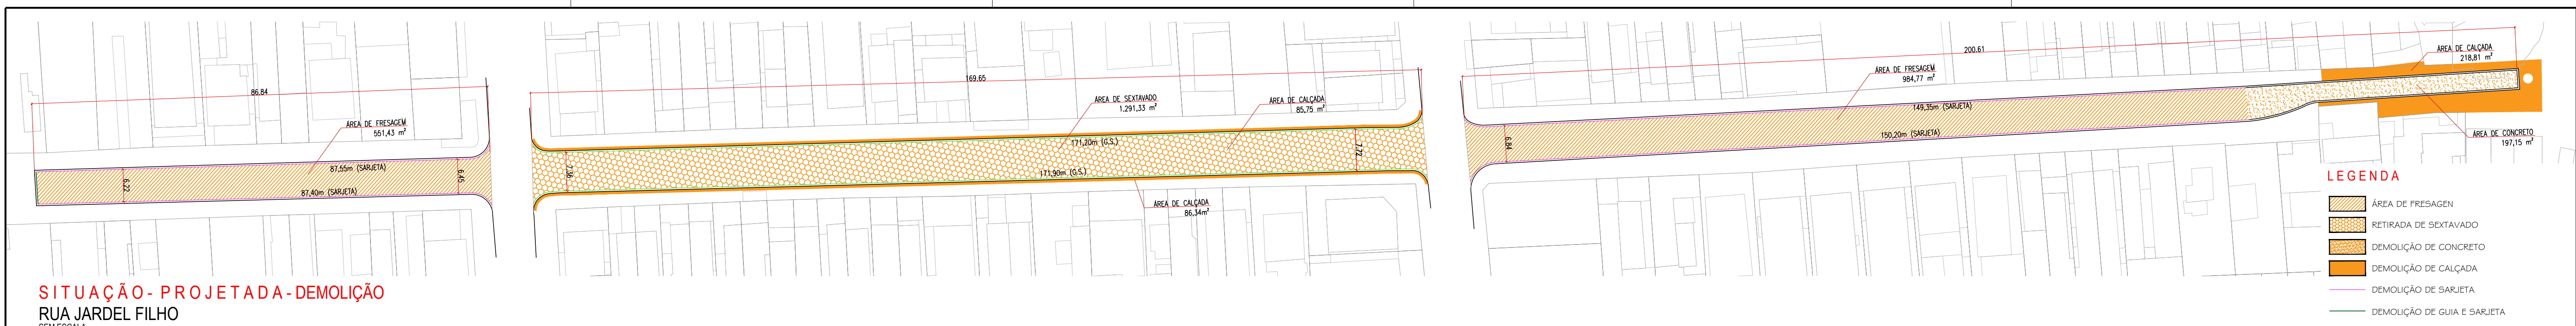

PREFEITURA MUNICIPAL DE SÃO VICENTE

OBRA: PAVIMENTAÇÃO DE VIAS NO BAIRRO JAPUÍ

LOCAL: RUA JARDEL FILHO

RESPONSÁVEL TÉCNICO: GUSTAVO SELLERA GODOY
CREA 5060991925

ASSINATURA: [Signature]


DATA: JULHO/2024

DESENHO: SEDURB


FOLHA: 1/4

Nº PROJETO: 130-24


ESCALA: INDICADA

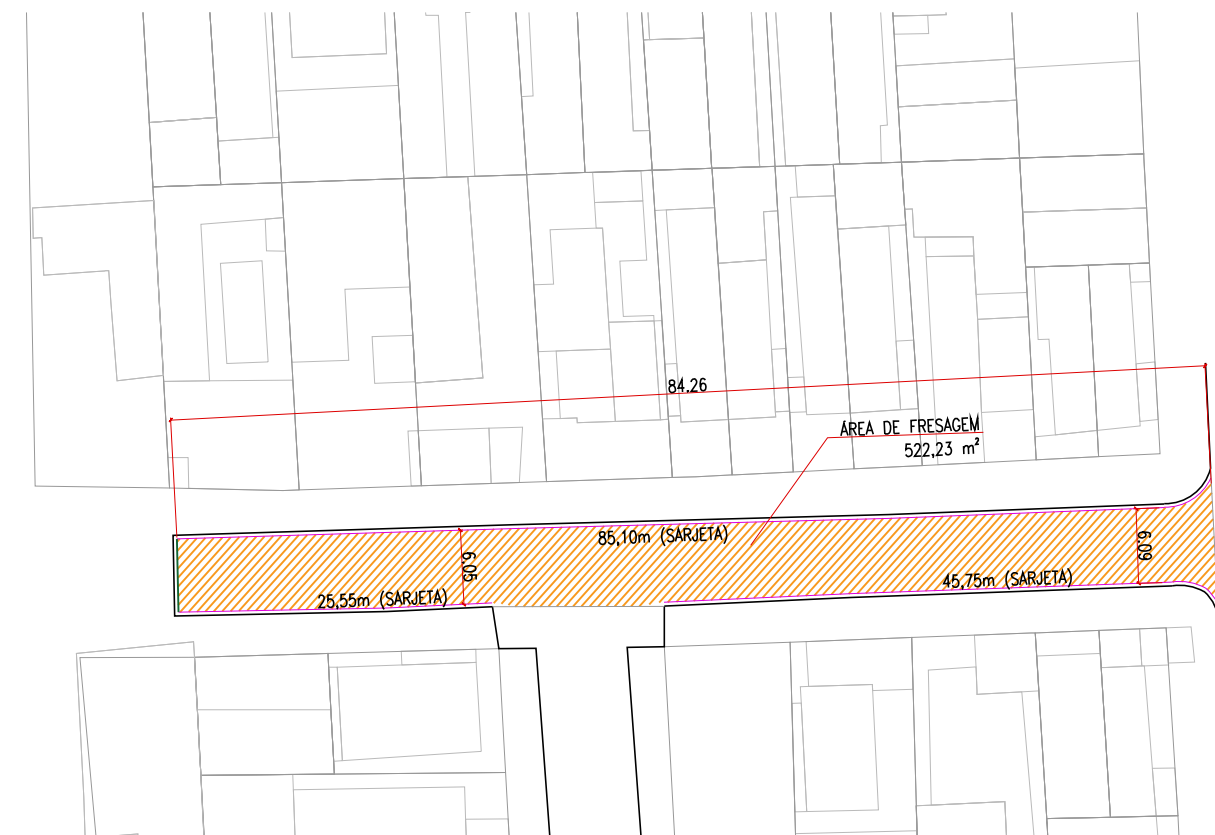



SITUAÇÃO- PROJETADA -DEMOLIÇÃO
RUA JARDEL FILHO
SEM ESCALA

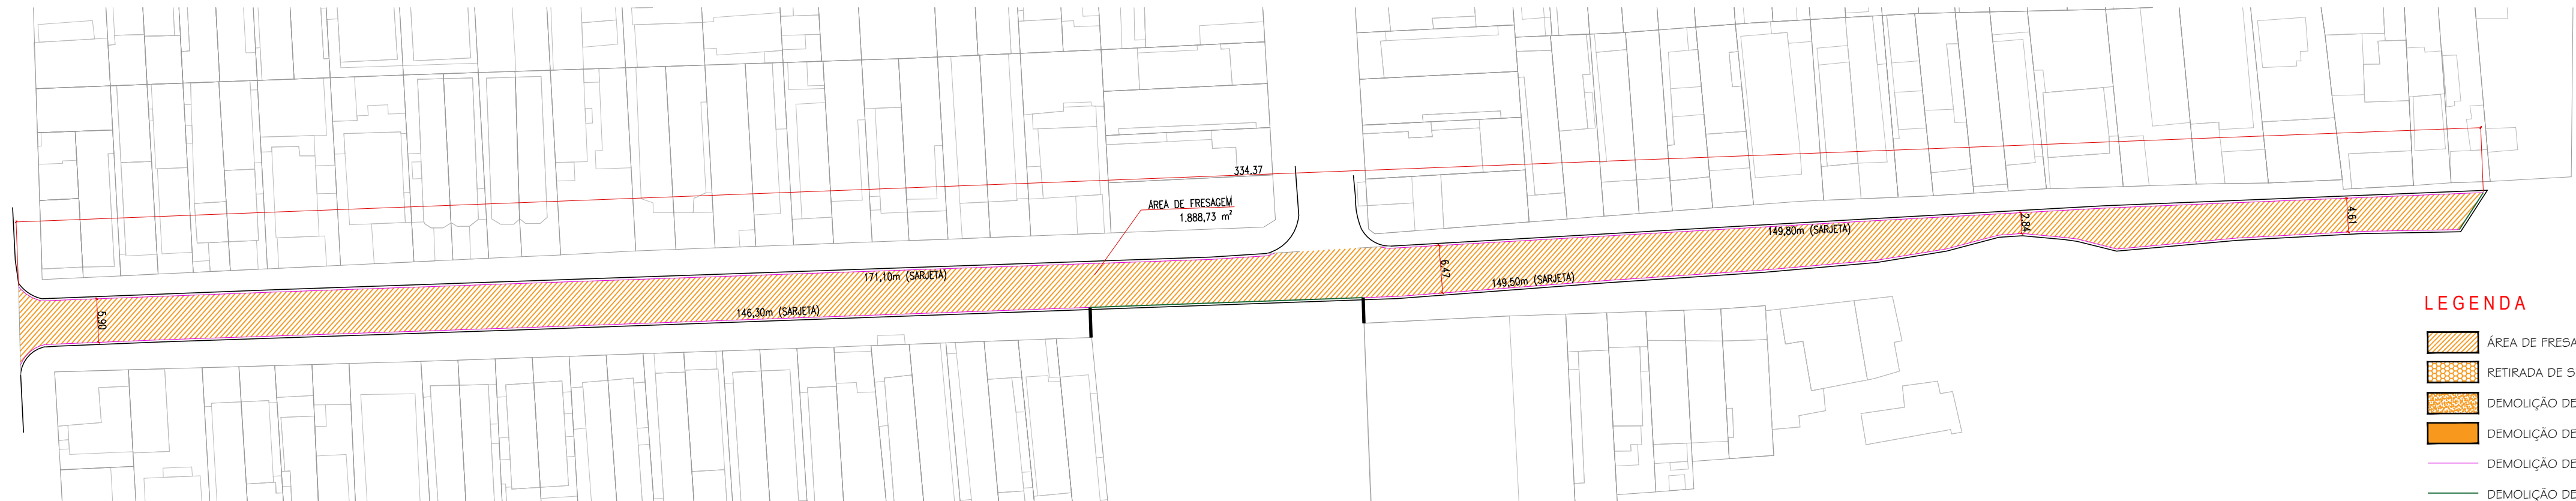


- LEGENDA
- ÁREA DE FRESAGEM
 - RETIRADA DE SEXTAVADO
 - DEMOLIÇÃO DE CONCRETO
 - DEMOLIÇÃO DE CALÇADA
 - DEMOLIÇÃO DE SARJETA
 - DEMOLIÇÃO DE GUIA E SARJETA

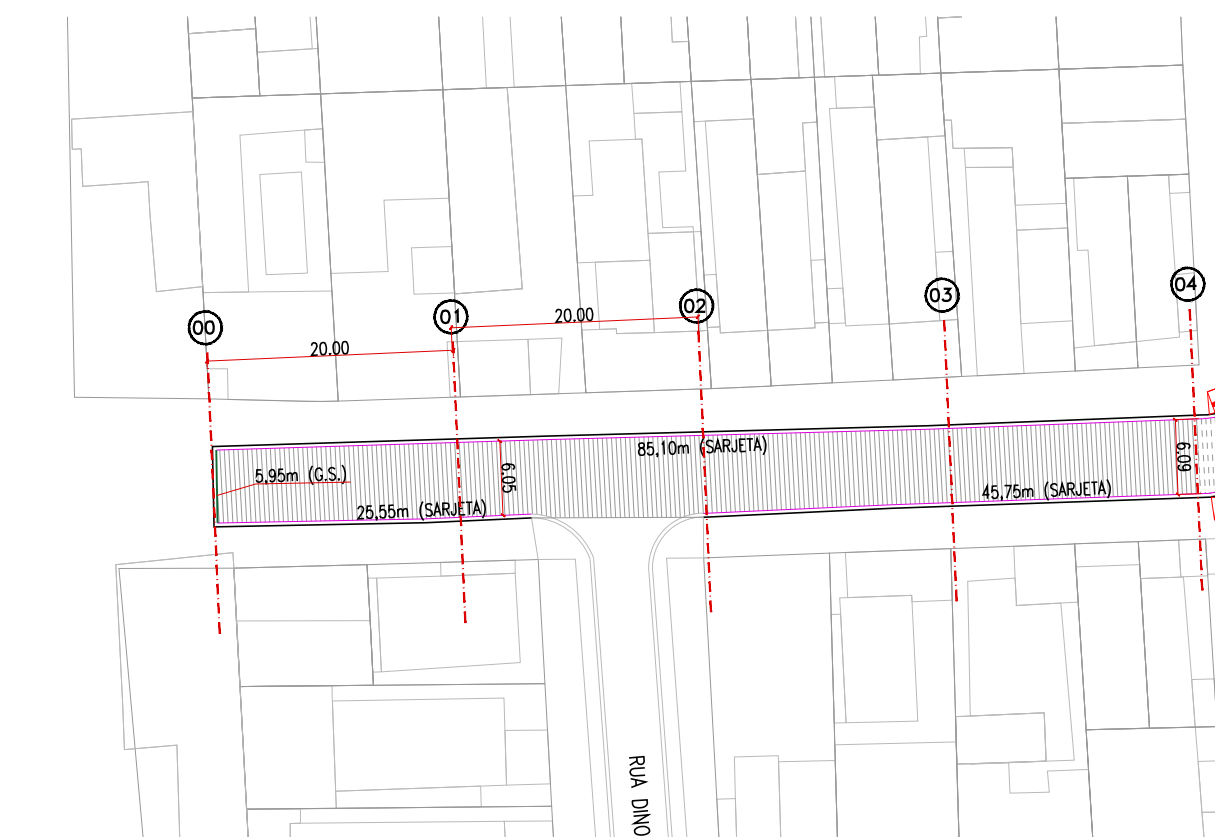


SITUAÇÃO- PROJETADA -PAVIMENTAÇÃO
RUA JARDEL FILHO
SEM ESCALA

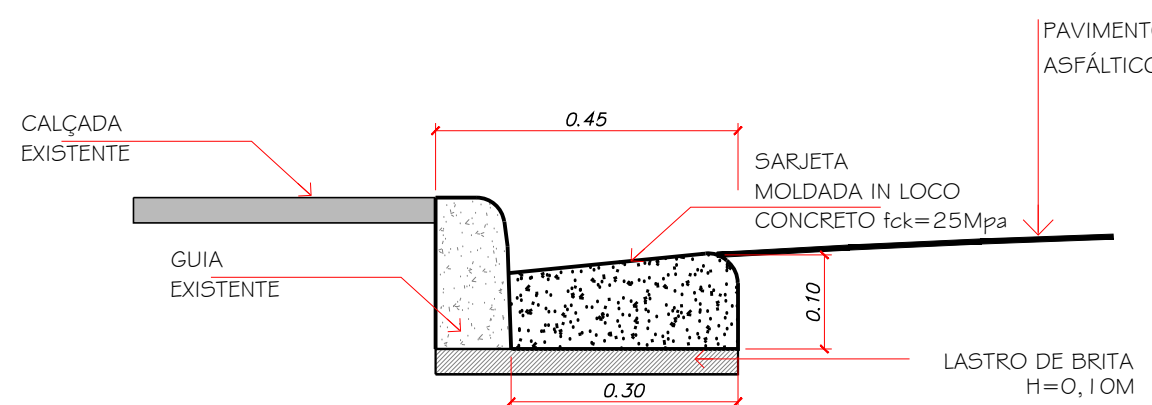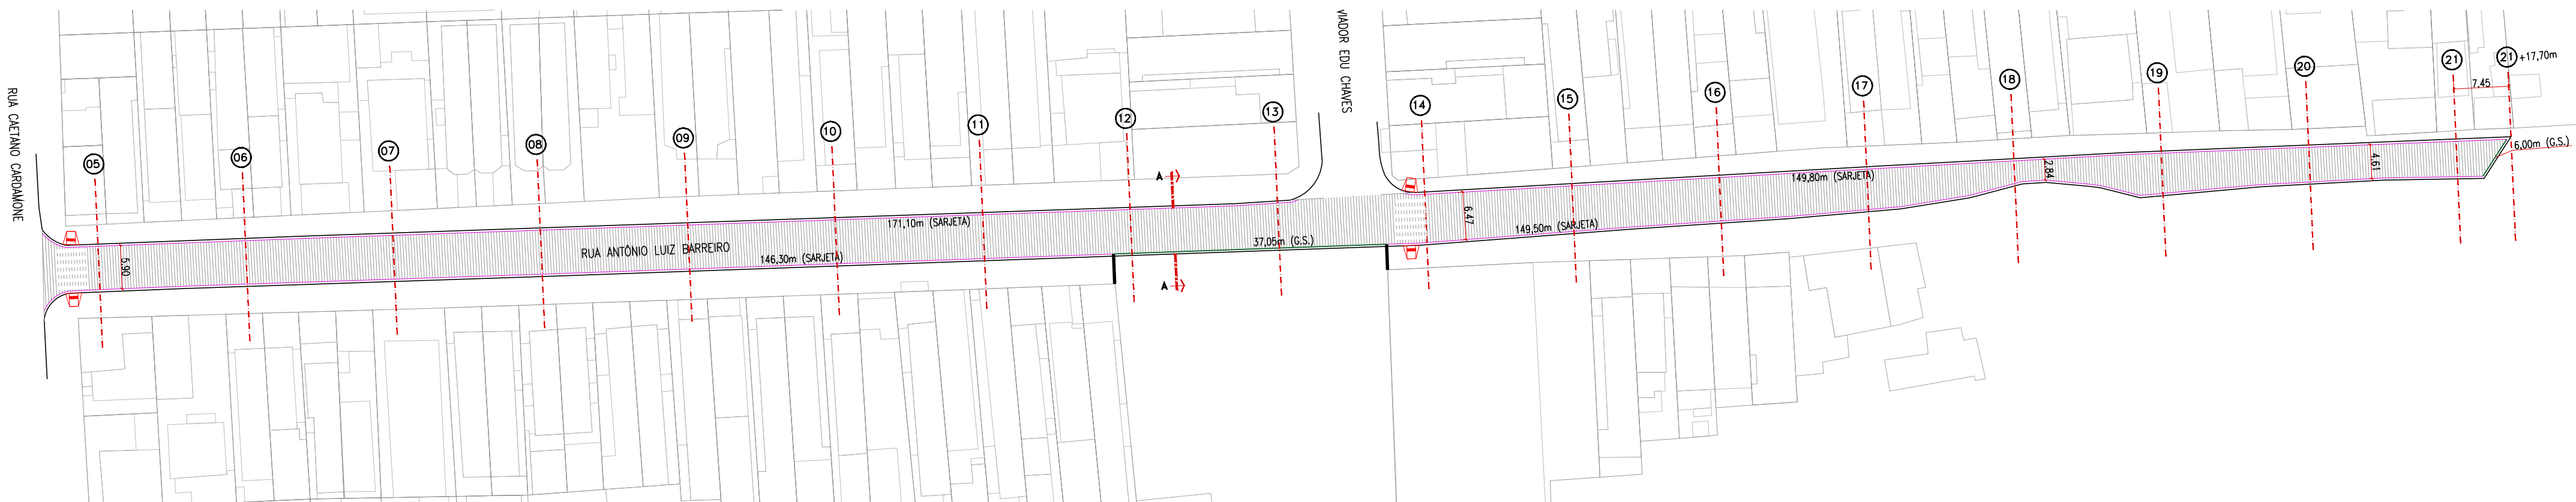


DETALHE - SARJETA
GERAL
ESCALA 1:15

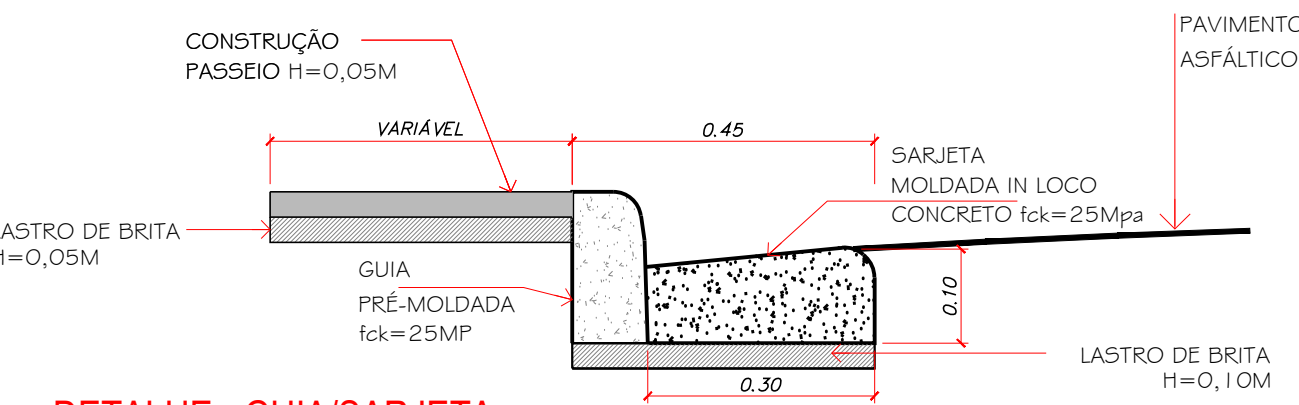


DETALHE - GUIA/SARJETA
GERAL
ESCALA 1:15

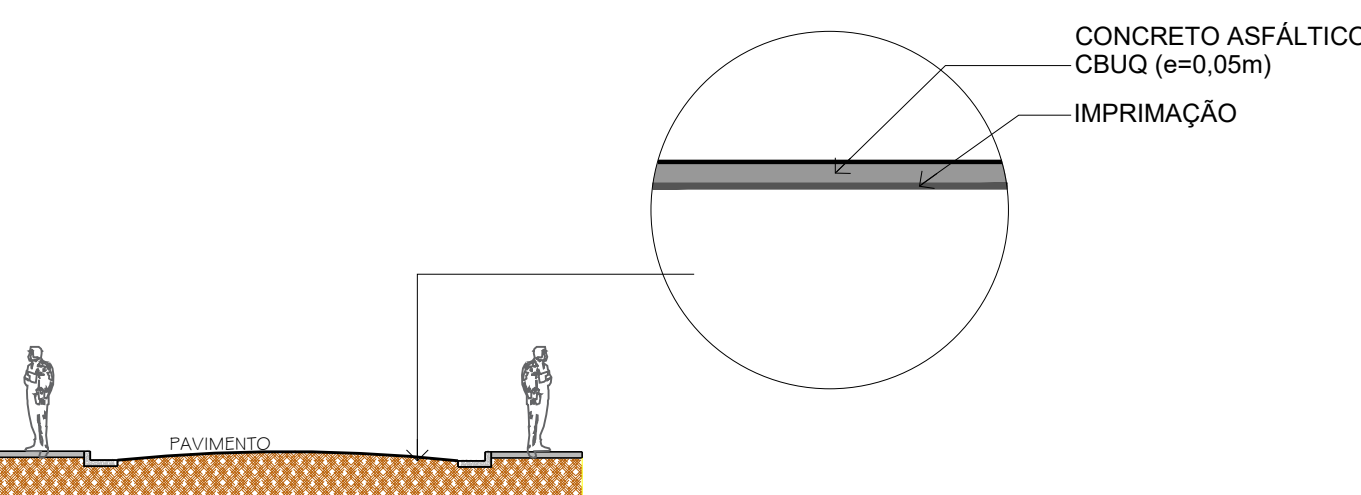


SEÇÃO TÍPICA DO PAVIMENTO
CORTE ESQUEMÁTICO AA
ESCALA 1:25

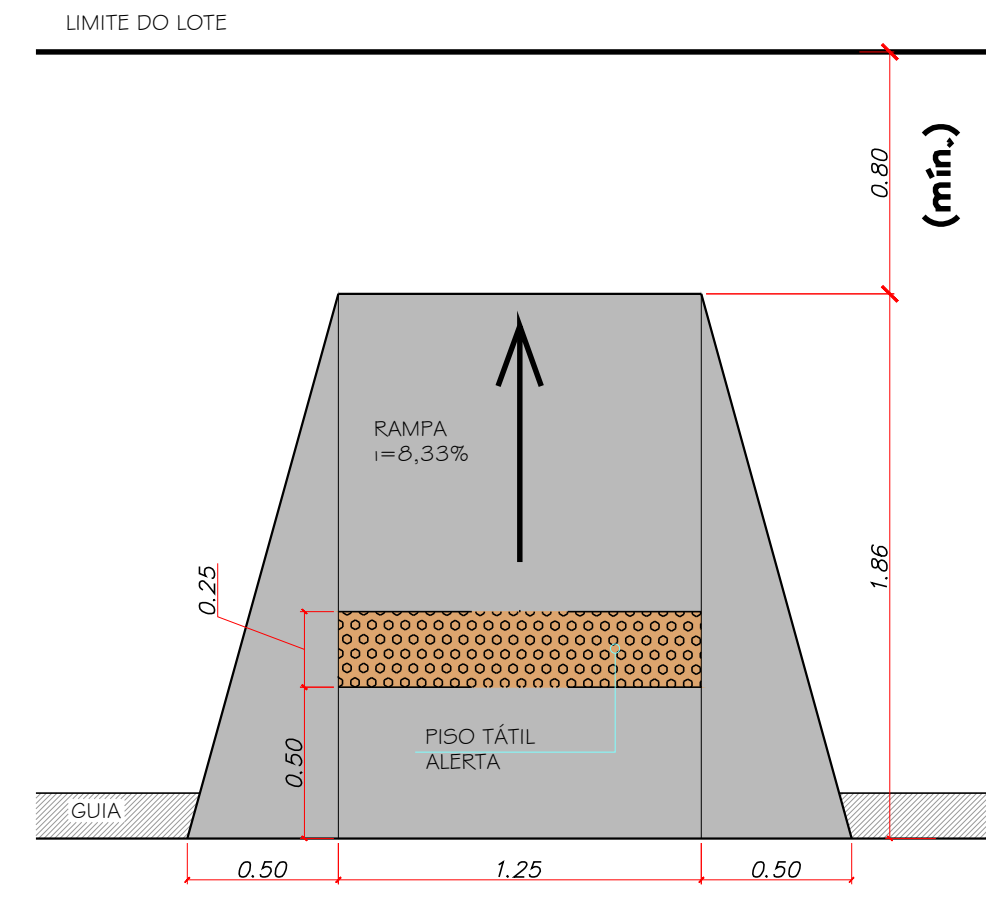

DETALHE
RAMPA ACESSIBILIDADE
ESCALA 1:25

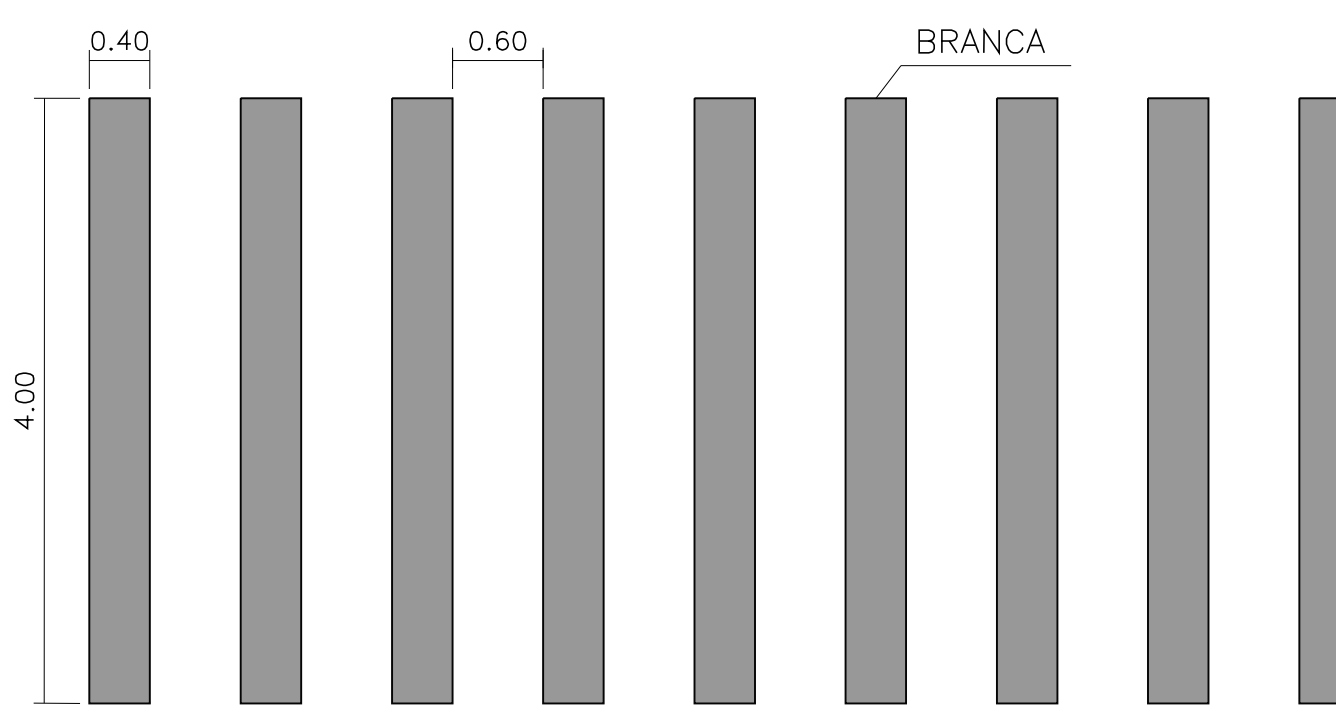

DETALHE
SINALIZAÇÃO HORIZONTAL - FAIXA DE PEDESTRE
ESCALA 1:50

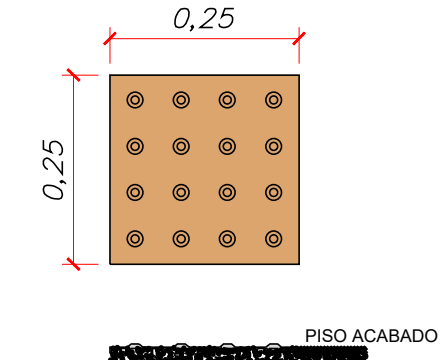


DETALHE
PISO TÁTIL
ESCALA 1:10

- LEGENDA
- CALÇADA A EXECUTAR
 - CAMADA DE ROLAMENTO - ÁREA DE RECAPEAMENTO
 - SARJETA A EXECUTAR
 - GUIA E SARJETA A EXECUTAR
 - RAMPA DE ACESSIBILIDADE - A CONSTRUIR

TABELA		
TIPO	ÁREA	QUANT.
GUIA		49,00m
SARJETA		822,10m
RECAPEAMENTO	2.411,06m²	
RAMPA DE ACESSIBILIDADE		6un.

- NOTAS:
- PROJETO BÁSICO.
 - CONFERIR MEDIDAS EM OBRA.
 - TODAS AS COTAS ESTÃO EM METROS.
 - AS COTAS REFEREM-SE AS MEDIDAS ACABADAS, SALVO QUANDO INDICADO O CONTRÁRIO
 - AS COTAS PREVALECEM SOBRE O DESENHO.
 - INFORMAÇÕES SUJEITAS A REVISÕES E ALTERAÇÕES.
 - PARA EXECUÇÃO DAS SARJETAS E PAVIMENTAÇÃO, VERIFICAR NÍVEIS E CAIMENTOS NO LOCAL.

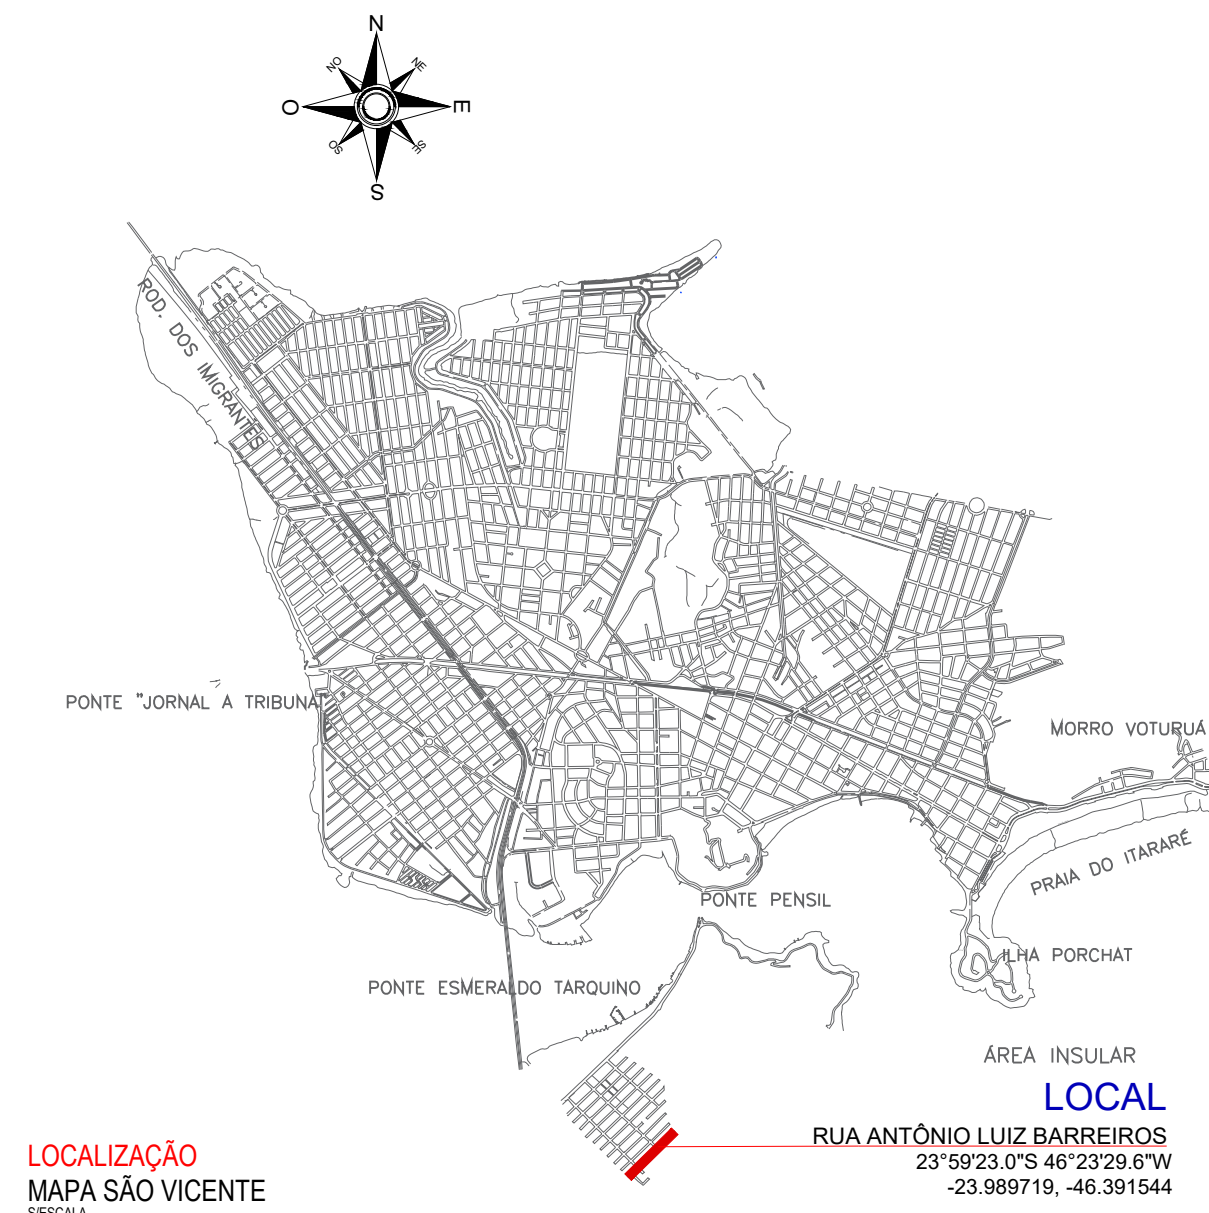

LOCALIZAÇÃO
MAPA SÃO VICENTE
SEM ESCALA

03			
02			
01	EMIÇÃO INICIAL	JUL.24	SEDURB
No.	MODIFICAÇÃO	DATA	DESENHO



PREFEITURA MUNICIPAL DE
SÃO VICENTE

OBRA: PAVIMENTAÇÃO DE VIAS NO BAIRRO JAPUÍ

LOCAL: **RUA ANTÔNIO LUIZ BARREIROS**

RESPONSÁVEL TÉCNICO:
GUSTAVO SELLERA GODOY
CREA 5060991925

ASSINATURA: 

DATA:
JULHO/2024






BARRO:
JAPUÍ

Nº PROJETO:
130-24



DESENHO:
SEDURB

ESCALA:
INDICADA

FOLHA:
2/4

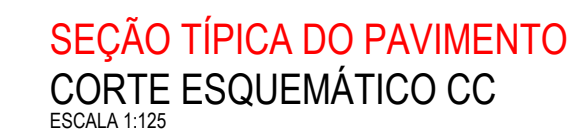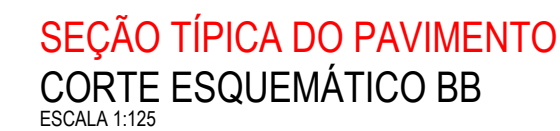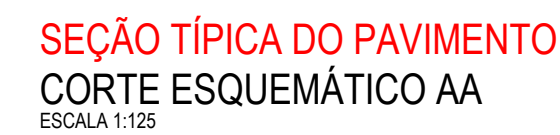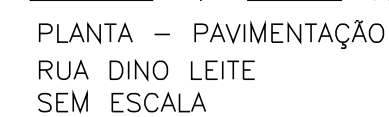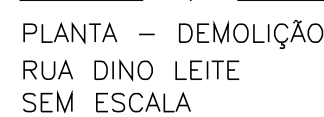

 RETIRADA DE SEXTAVADO
 DEMOLIÇÃO DE CONCRETO
 DEMOLIÇÃO DE CALÇADA

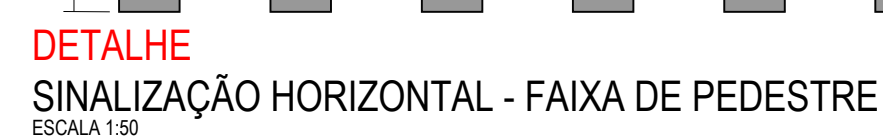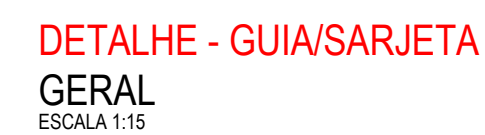

LEGENDA

	CALÇADA A EXECUTAR
	CAMADA DE ROLAMENTO - A PAVIMENTAR - ÁREA SEM PAVIMENTO
	CAMADA DE ROLAMENTO - A PAVIMENTAR - ÁREA DE SEXTAVADO
	CAMADA DE ROLAMENTO - A PAVIMENTAR - ÁREA SOBRE PEDRA
	SARJETÃO A EXECUTAR
	GUIA E SARJETA A EXECUTAR
	RAMPA DE ACESSIBILIDADE - A CONSTRUIR

TABELA		
TIPO	ÁREA	QUANT.
GUIA/SARJETA		288,55
SARJETÃO		6,40m
PAVIMENTAÇÃO - ÁREA DE SEXTAVADO	157,25m²	
PAVIMENTAÇÃO - ÁREA SOBRE PEDRA	319,94m²	
PAVIMENTAÇÃO - ÁREA SEM PAVIMENTO	142,93m²	
RAMPA DE ACESSIBILIDADE		2un.
ÁREA DE CALÇADA	327,05m²	

NOTAS:

- PROJETO BÁSICO.
- CONFERIR MEDIDAS EM OBRA.
- TODAS AS COTAS ESTÃO EM METROS.
- AS COTAS REFEREM-SE ÀS MEDIDAS ACABADAS, SALVO QUANDO INDICADO O CONTRÁRIO
- AS COTAS PREVALECEM SOBRE O DESENHO.
- INFORMAÇÕES SUJEITAS A REVISÕES E ALTERAÇÕES.
- PARA EXECUÇÃO DAS SARJETAS E PAVIMENTAÇÃO, VERIFICAR NÍVEIS E CAIMENTOS NO LOCAL.




03			
02			
01	EMISSION INICIAL	JUL.24	SEDURB
No.	MODIFICAÇÃO	DATA	DESENHO




PREFEITURA MUNICIPAL DE
SÃO VICENTE





OBJETO: PAVIMENTAÇÃO DE VIAS NO BAIRRO JAPUÍ		FOLHA
LOCAL: RUA DINO LEITE	BAIRRO: JAPUÍ	3/4
RESPONSÁVEL TÉCNICO: GUSTAVO SELLERA GODOY CREA 5060991925	ASSINATURA:  DATA JULHO/2024	Nº PROJETO 130-24
	DESENHO: SEDURB	ESCALA INDICADA

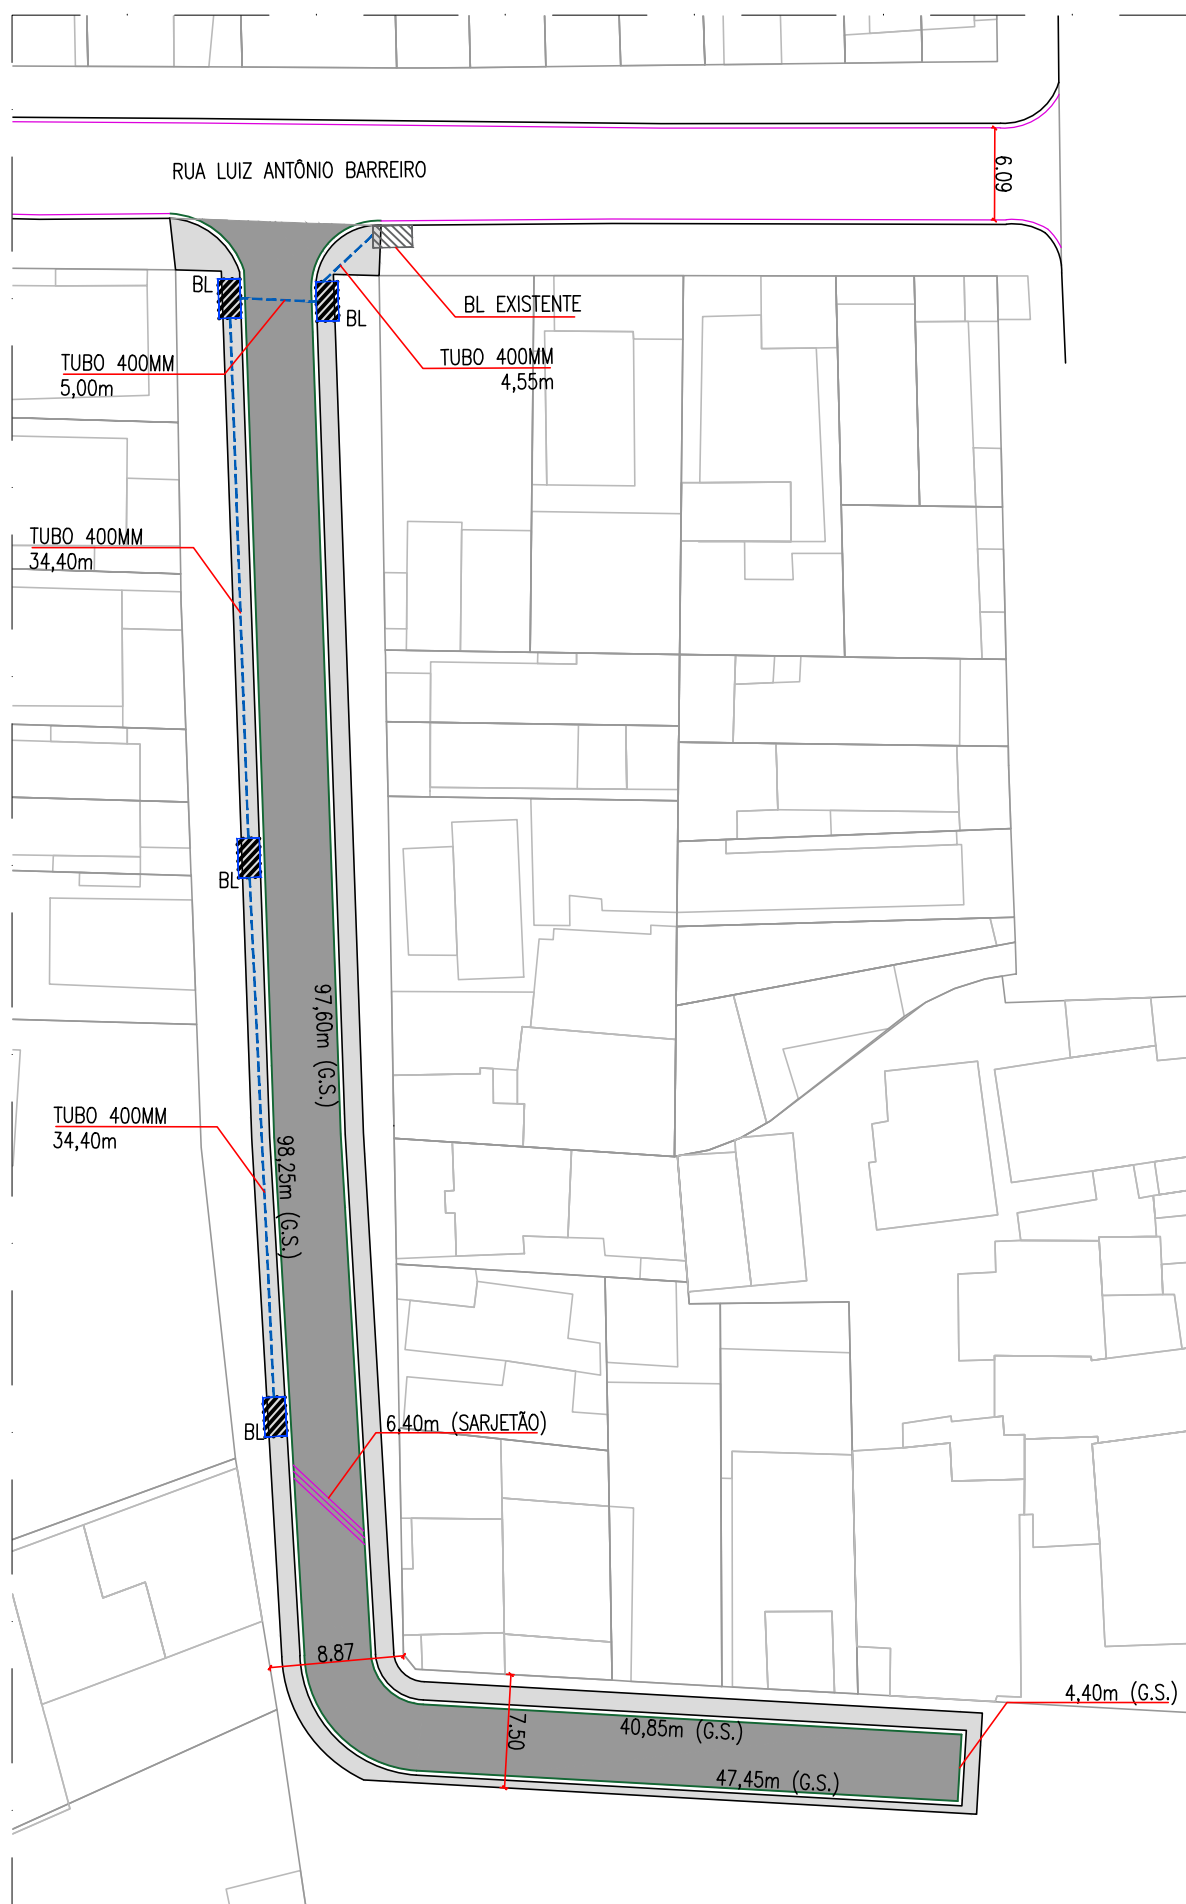

PLANTA – DRENAGEM
RUA DINO LEITE
ESC. 1/500

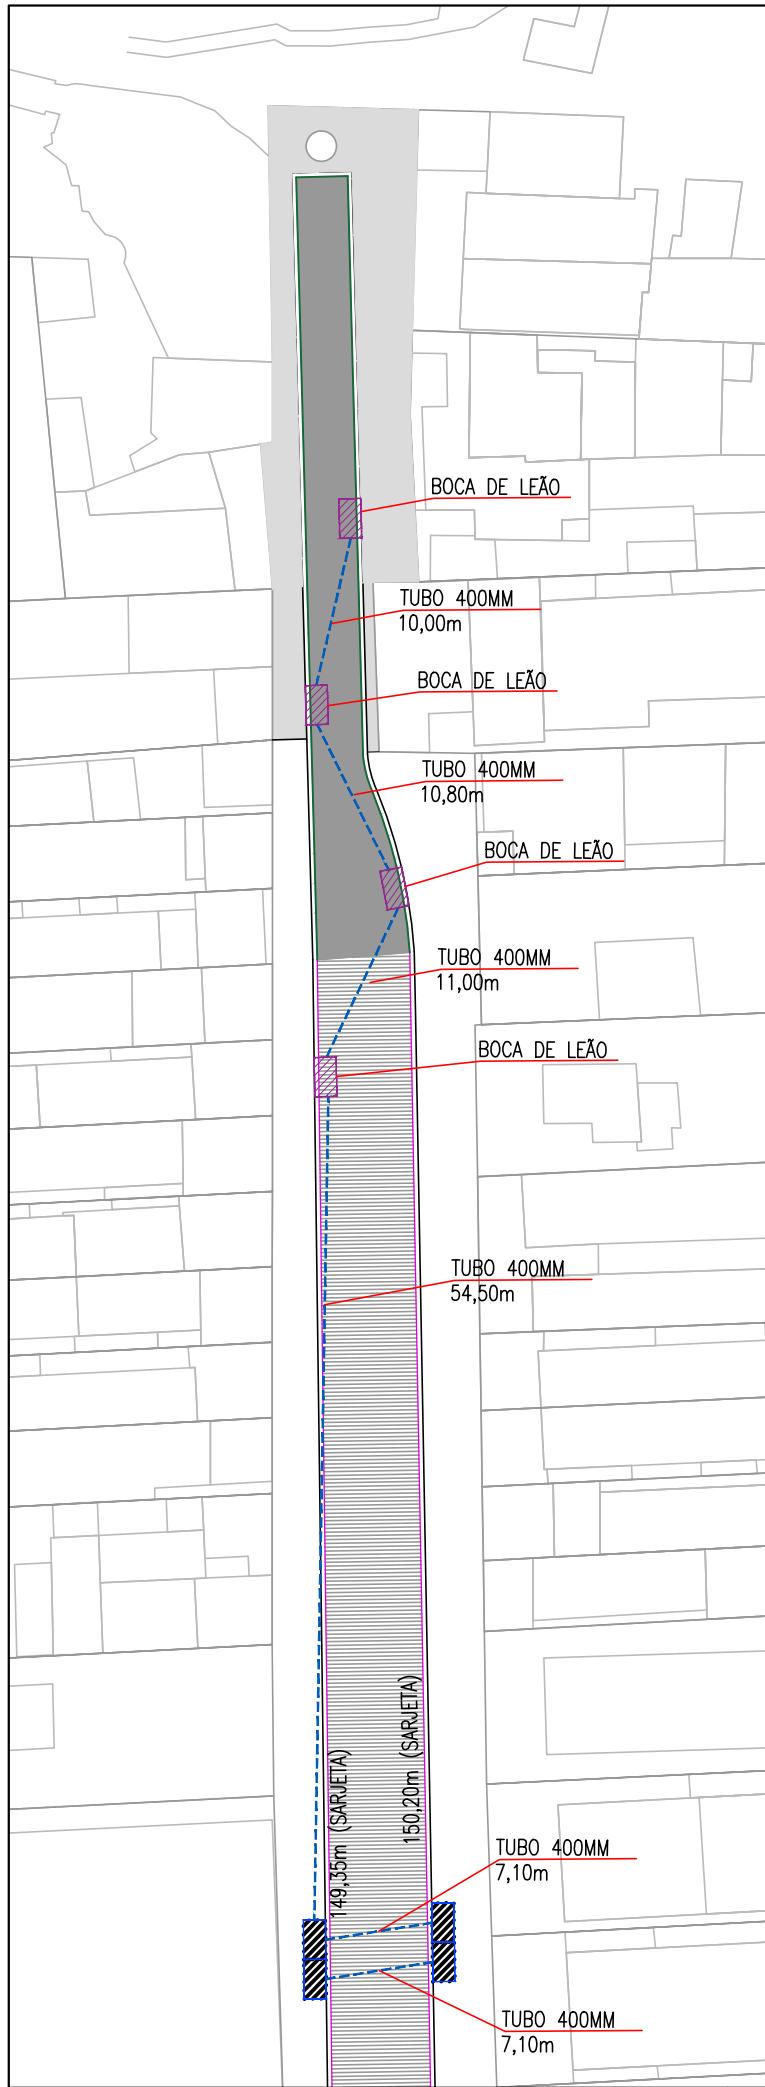

PLANTA – DRENAGEM
RUA JARDELE FILHO
ESC. 1/500

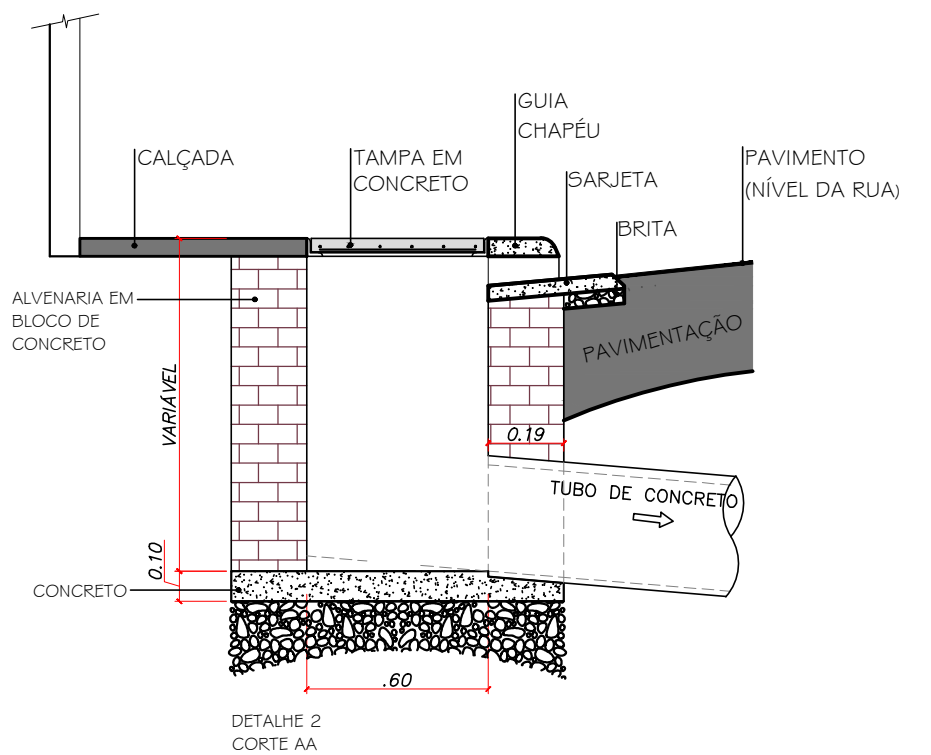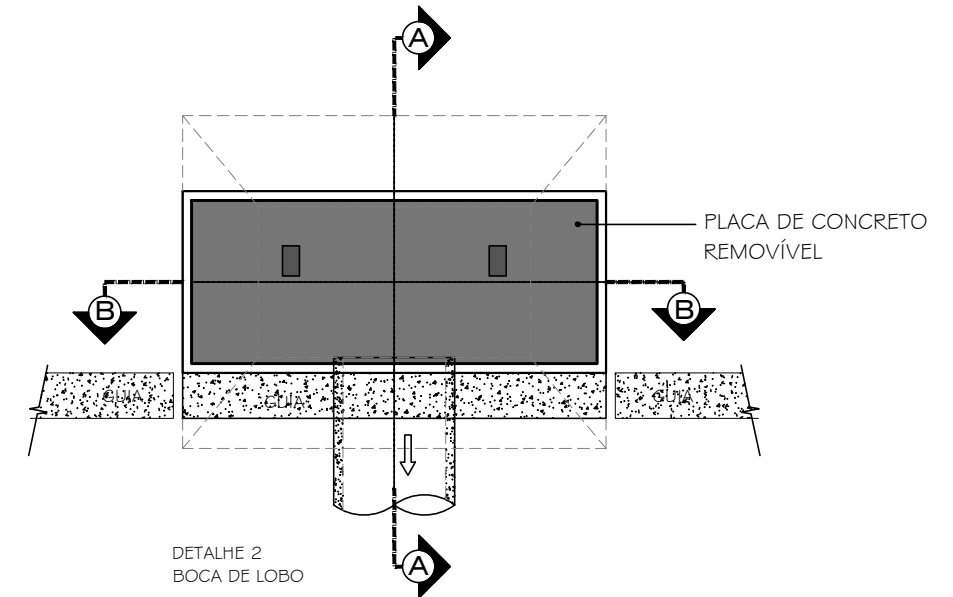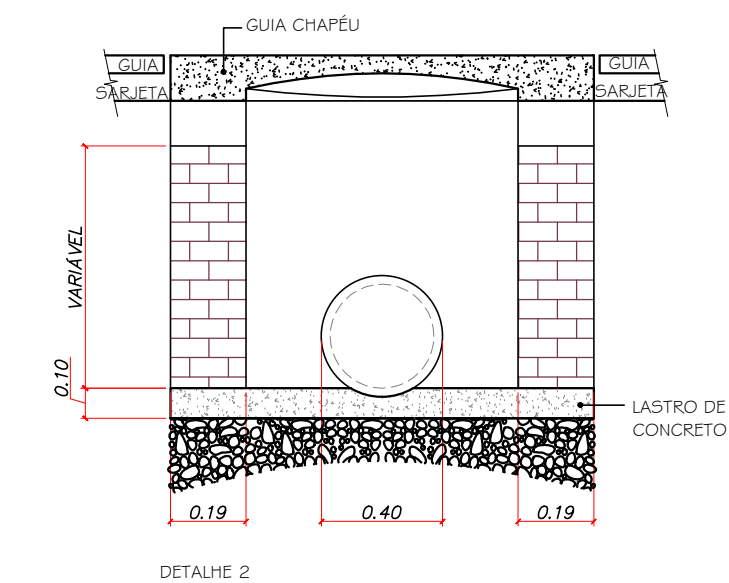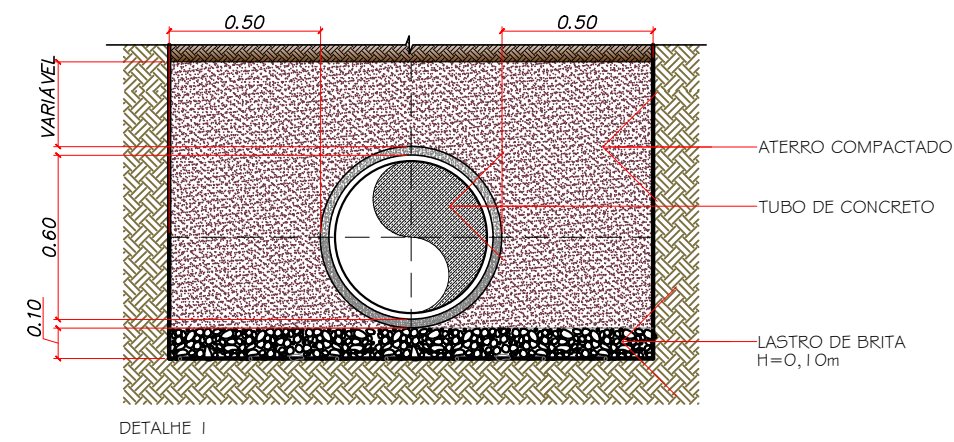

- NOTAS:
- PROJETO BÁSICO.
 - CONFERIR MEDIDAS EM OBRA.
 - TODAS AS COTAS ESTÃO EM METROS.
 - AS COTAS REFEREM-SE AS MEDIDAS ACABADAS, SALVO QUANDO INDICADO O CONTRÁRIO
 - AS COTAS PREVALECEM SOBRE O DESENHO.
 - INFORMAÇÕES SUJEITAS A REVISÕES E ALTERAÇÕES.
 - PARA EXECUÇÃO DAS SARJETAS E PAVIMENTAÇÃO, VERIFICAR NÍVEIS E CAIMENTOS NO LOCAL.
 - VERIFICAR A NECESSIDADE JUNTO A FISCALIZAÇÃO A TROCA DE GUIAS EXISTENTES

03			
02			
01	EMIÇÃO INICIAL	JUL.24	SEDURB
No.	MODIFICAÇÃO	DATA	DESENHO



PREFEITURA MUNICIPAL DE
SÃO VICENTE

OBRA: PAVIMENTAÇÃO DE VIAS NO BAIRRO JAPUÍ		FOLHA	
LOCAL: RUA DINO LEITE E RUA JARDELE FILHO		BAIRRO: JAPUÍ	
RESPONSÁVEL TÉCNICO: GUSTAVO SELLERA GODOY CREA 5060991925		DATA: JULHO/2024	
ASSINATURA:		Nº PROJETO: 130-24	
		DESENHO: SEDURB	
		ESCALA: INDICADA	