


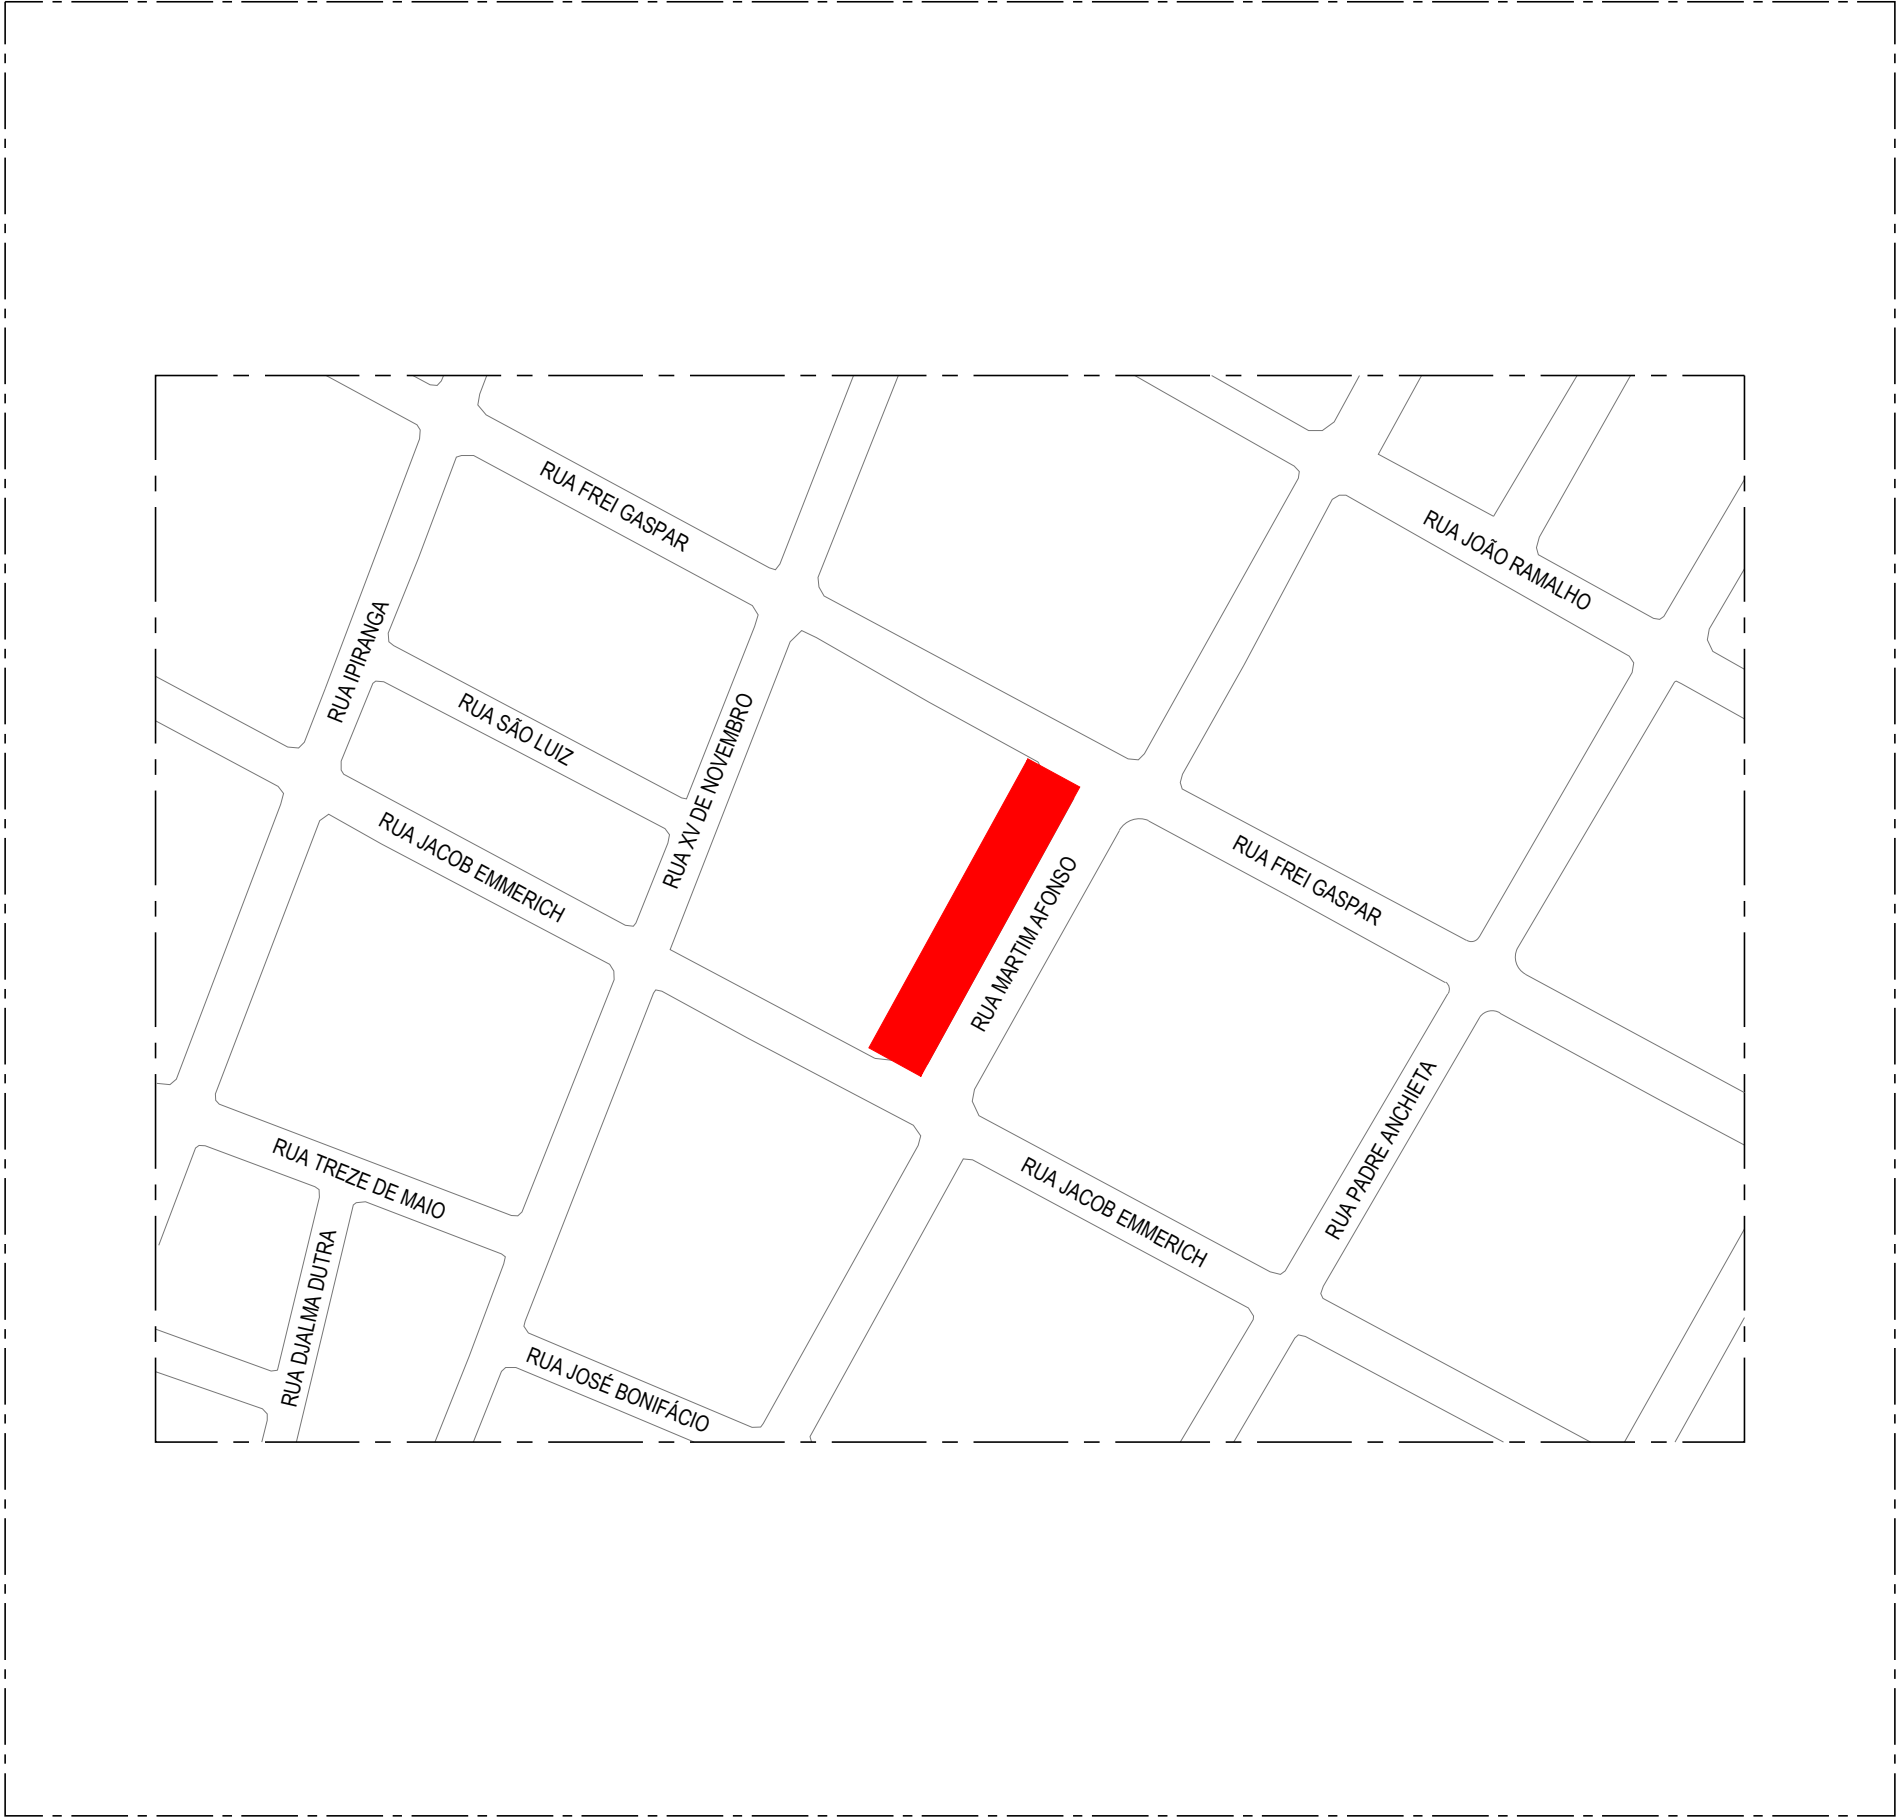

LOCALIZAÇÃO
S/ ESCALA



SITUAÇÃO
S/ ESCALA



- NOTAS:
- CONFERIR MEDIDAS EM OBRA.
 - VIDE ESPECIFICAÇÕES TÉCNICAS NA PLANILHA ORÇAMENTÁRIA.
 - TODAS AS COTAS ESTÃO EM METROS.
 - AS COTAS REFEREM-SE ÀS MEDIDAS ACABADAS, SALVO QUANDO INDICADO O CONTRÁRIO.
 - AS COTAS PREVALECEM SOBRE O DESENHO.
 - INFORMAÇÕES SUJEITAS A REVISÕES E ALTERAÇÕES.



PREFEITURA MUNICIPAL DE SÃO VICENTE
SEDURB - SECRETARIA DE DESENVOLVIMENTO URBANO
PRAÇA DA BANDEIRA | 15 | 4º ANDAR | SÃO VICENTE - SP | 13 3569-9072 | SEDURB.SV@GMAIL.COM


OBRA

FOLHA

REURBANIZAÇÃO DA PRAÇA BARÃO DO RIO BRANCO E PASSEIOS DO CENTRO

LOCAL	PRAÇA BARÃO DO RIO BRANCO	DESENHO	DATA
BAIRRO	CENTRO	LOCALIZAÇÃO	08/12/2023
AUTOR E RESPONSÁVEL TÉCNICO - DADETUR	ART N° 28027230231773010	ESCALA	N° PROJETO
ENG° MATHEUS FELIPE DE OLIVEIRA	CREA 50700062/37	INDICADA	153-23

ARQ
01118
R03

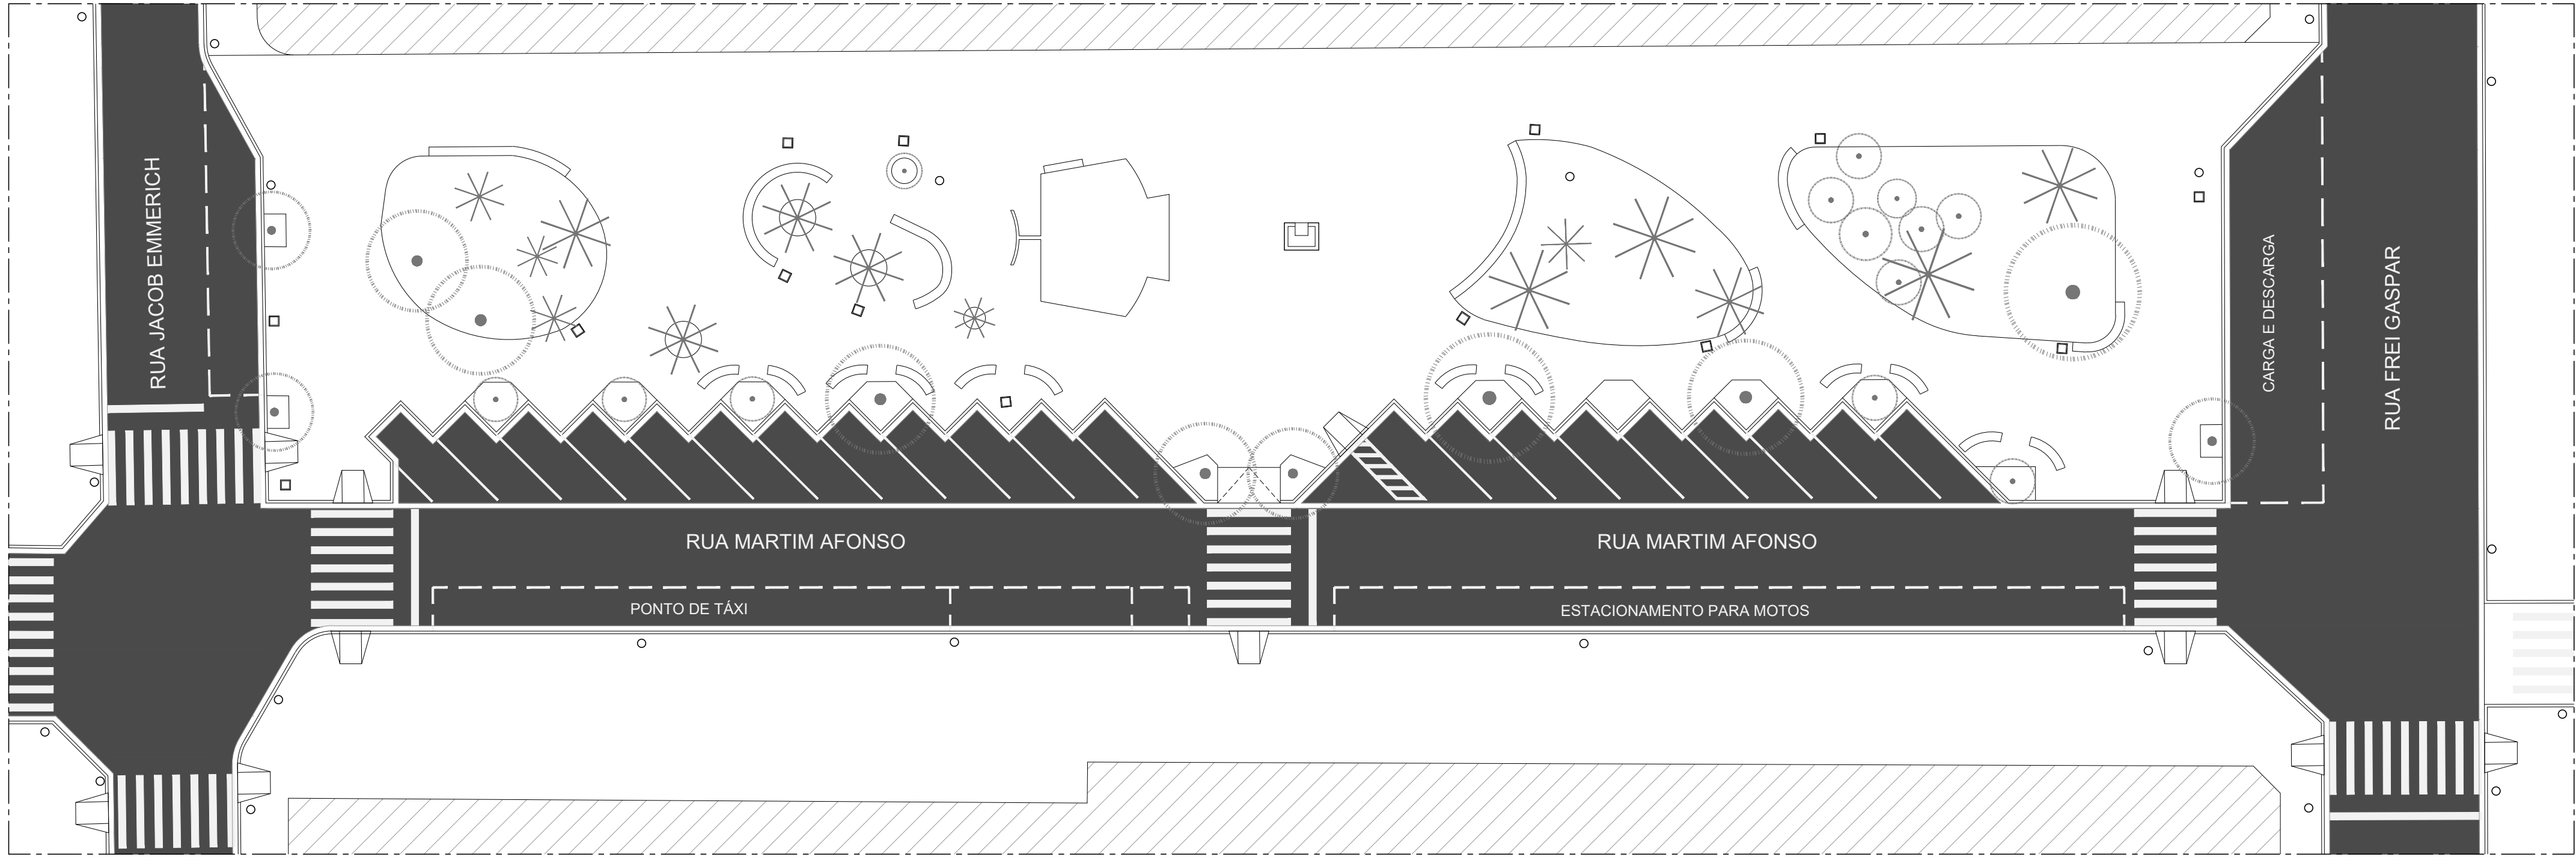

SITUAÇÃO ATUAL
ESC. 1:250




- NOTAS:
- CONFERIR MEDIDAS EM OBRA.
 - VIDE ESPECIFICAÇÕES TÉCNICAS NA PLANILHA ORÇAMENTÁRIA.
 - TODAS AS COTAS ESTÃO EM METROS.
 - AS COTAS REFEREM-SE ÀS MEDIDAS ACABADAS, SALVO QUANDO INDICADO O CONTRÁRIO.
 - AS COTAS PREVALECEM SOBRE O DESENHO.
 - INFORMAÇÕES SUJEITAS A REVISÕES E ALTERAÇÕES.



PREFEITURA MUNICIPAL DE SÃO VICENTE
SEDURB - SECRETARIA DE DESENVOLVIMENTO URBANO
PRAÇA DA BANDEIRA | 15 | 4º ANDAR | SÃO VICENTE - SP | 13 3569-9072 | SEDURB.SV@GMAIL.COM

OBRA		FOLHA	
REURBANIZAÇÃO DA PRAÇA BARÃO DO RIO BRANCO E PASSEIOS DO CENTRO		ARQ	
LOCAL	DESENHO	DATA	
PRAÇA BARÃO DO RIO BRANCO	SITUAÇÃO ATUAL	08/12/2023	
BAIRRO - CENTRO			
AUTOR E RESPONSÁVEL TÉCNICO - DADETUR	ART Nº 28027230231773010	ESCALA	Nº PROJETO
ENGº MATHEUS FELIPE DE OLIVEIRA	CREA 50700062/37	INDICADA	153-23






02118
R03

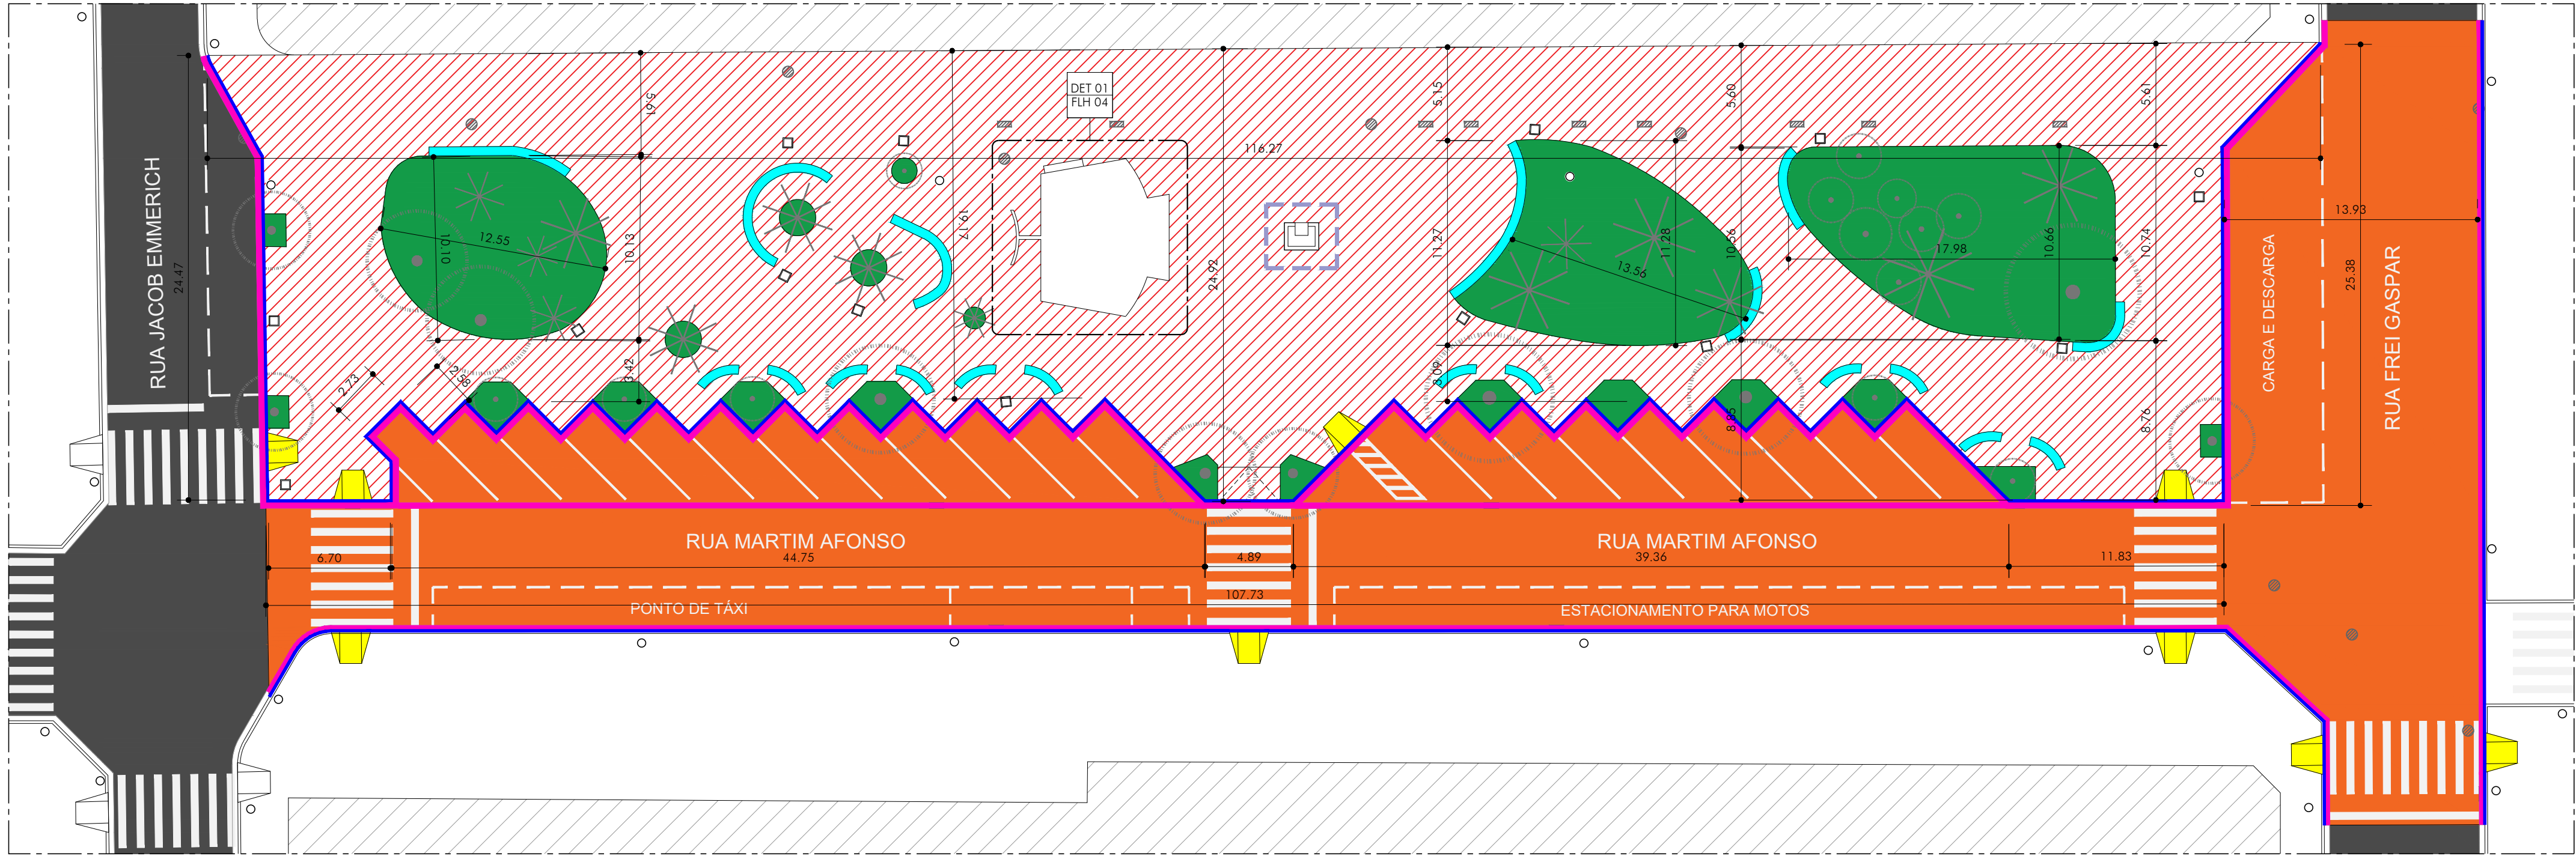

DEMOLIÇÃO
ESC. 1:250


LEGENDA - DEMOLIÇÃO			
SÍMBOLO	ITEM	QUANTIDADE	OBS.
	PISO DE CONCRETO	1.768,97 m²	A DEMOLIR
	PAVIMENTO ASFÁLTICO	1.559,42 m²	A DEMOLIR
	GRAMA	458,41 m²	A DEMOLIR
	RAMPA DE ACESSIBILIDADE	27,54 m²	A DEMOLIR
	GUIA	201,38 m	A DEMOLIR
	SARJETA	453,71 m	A DEMOLIR
	BANCO EM CONCRETO MOLDADO IN LOCO	17,63 m³	A DEMOLIR
	LIXEIRA	14 unid.	A REMOVER
	MONUMENTO EXISTENTE	1 unid.	A REALOCAR

- NOTAS:
- CONFERIR MEDIDAS EM OBRA.
 - VIDE ESPECIFICAÇÕES TÉCNICAS NA PLANILHA ORÇAMENTÁRIA.
 - TODAS AS COTAS ESTÃO EM METROS.
 - AS COTAS REFEREM-SE ÀS MEDIDAS ACABADAS, SALVO QUANDO INDICADO O CONTRÁRIO.
 - AS COTAS PREVALECEM SOBRE O DESENHO.
 - INFORMAÇÕES SUJEITAS A REVISÕES E ALTERAÇÕES.

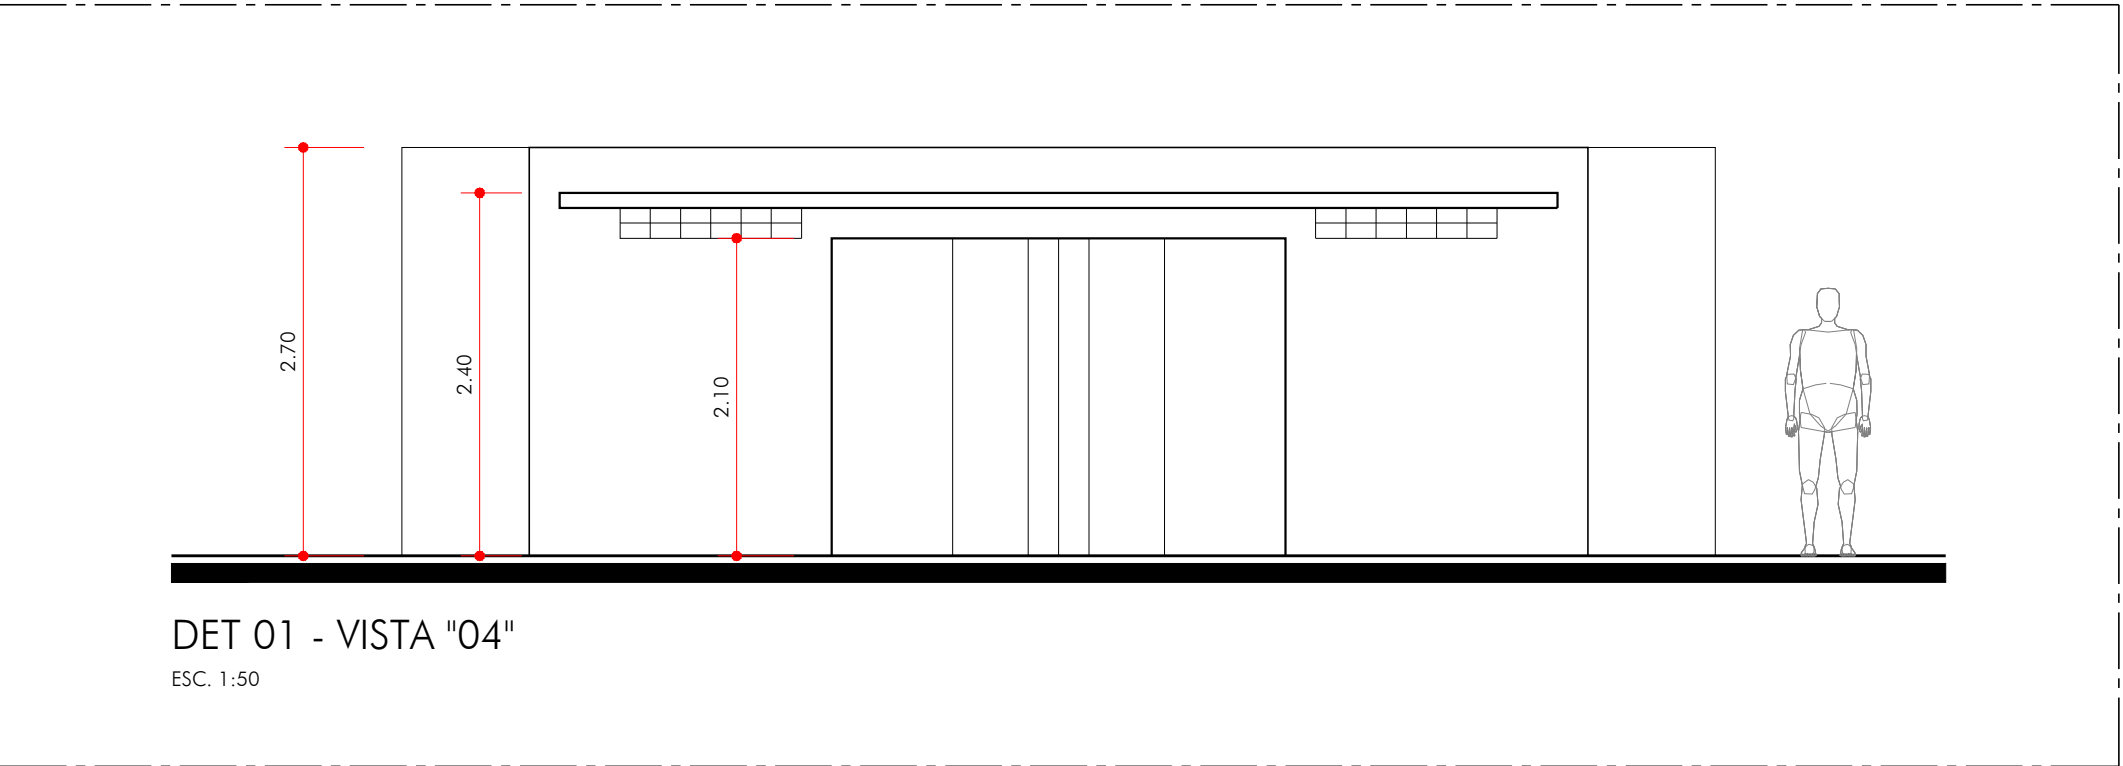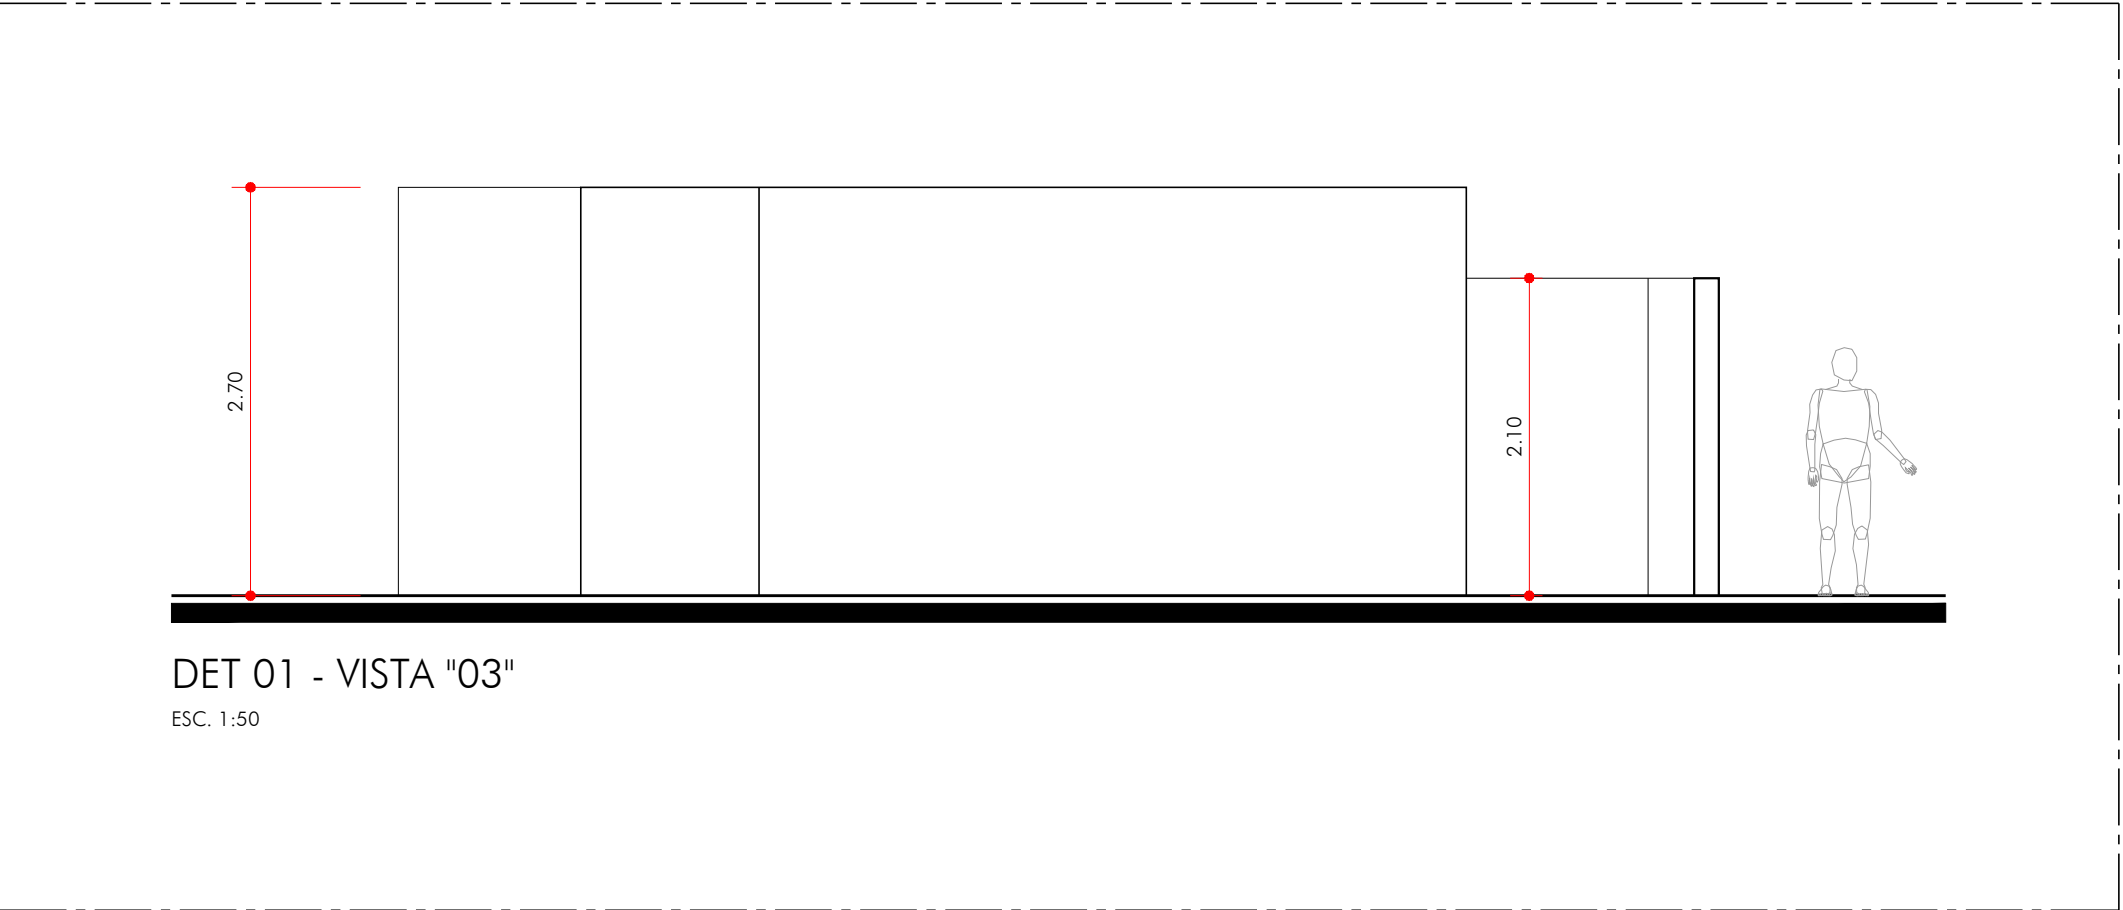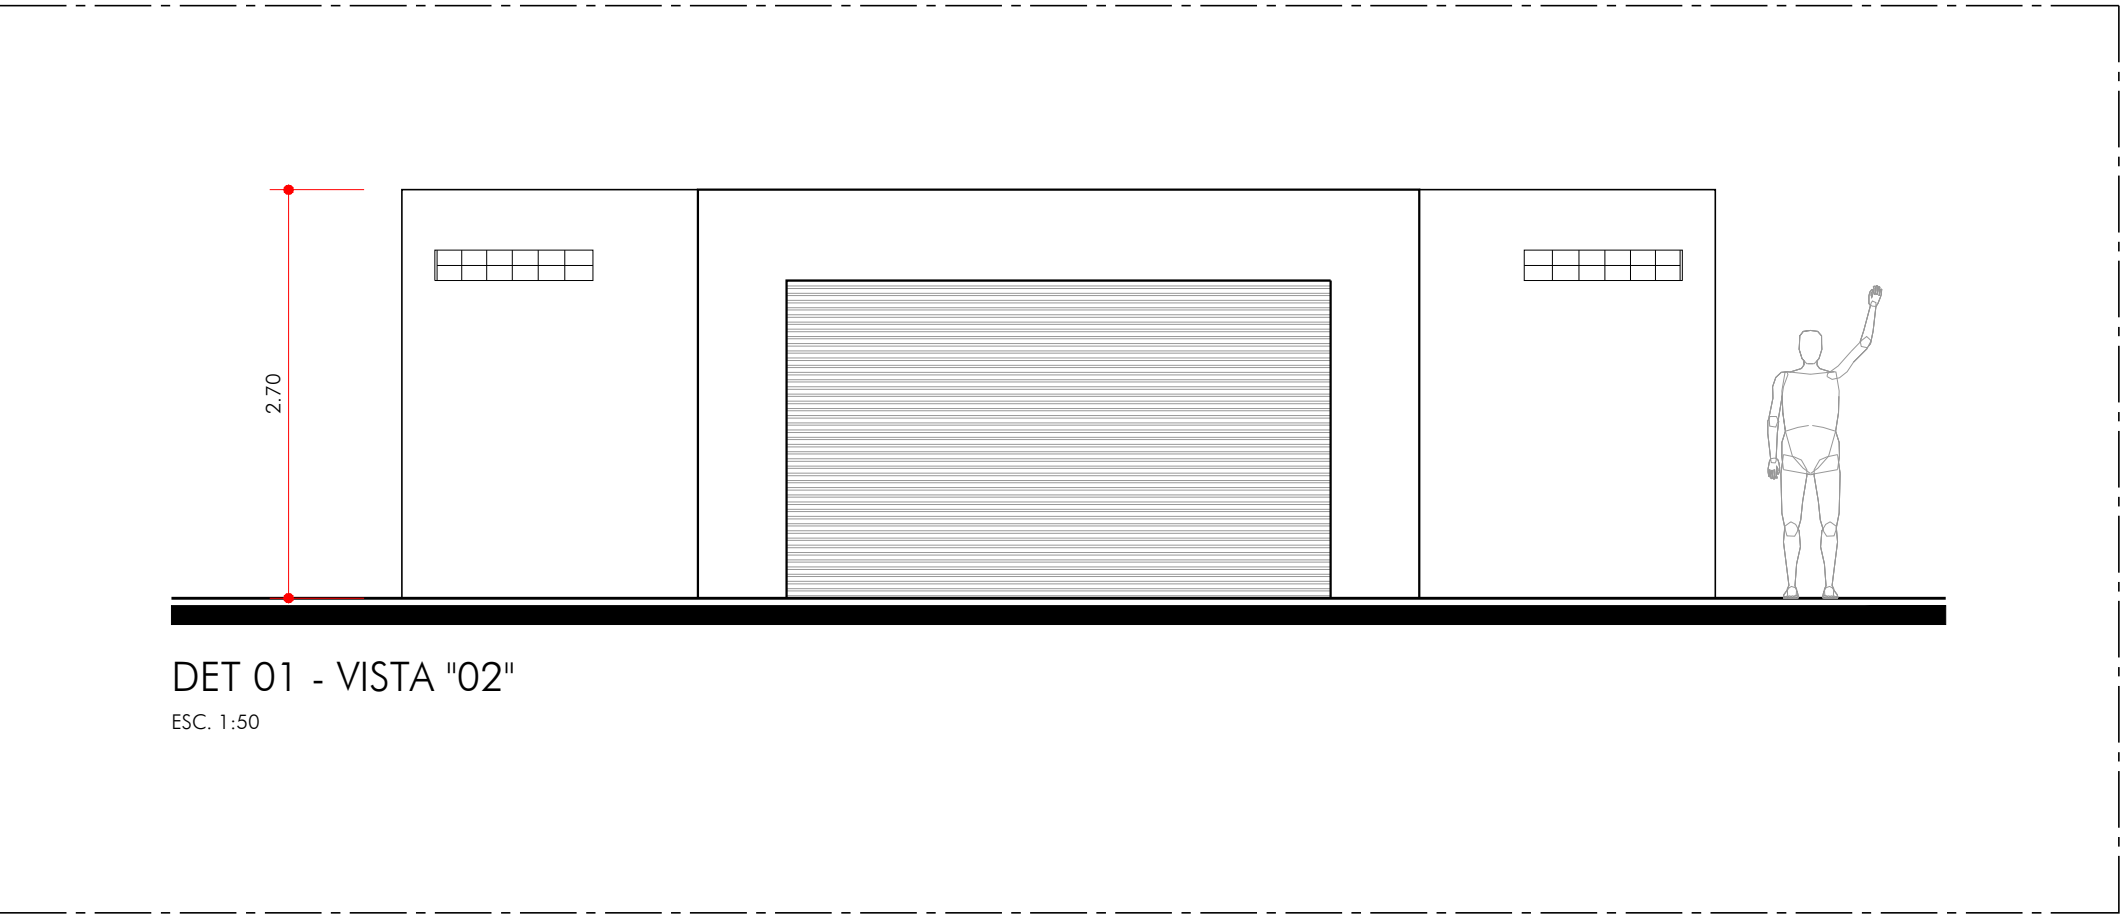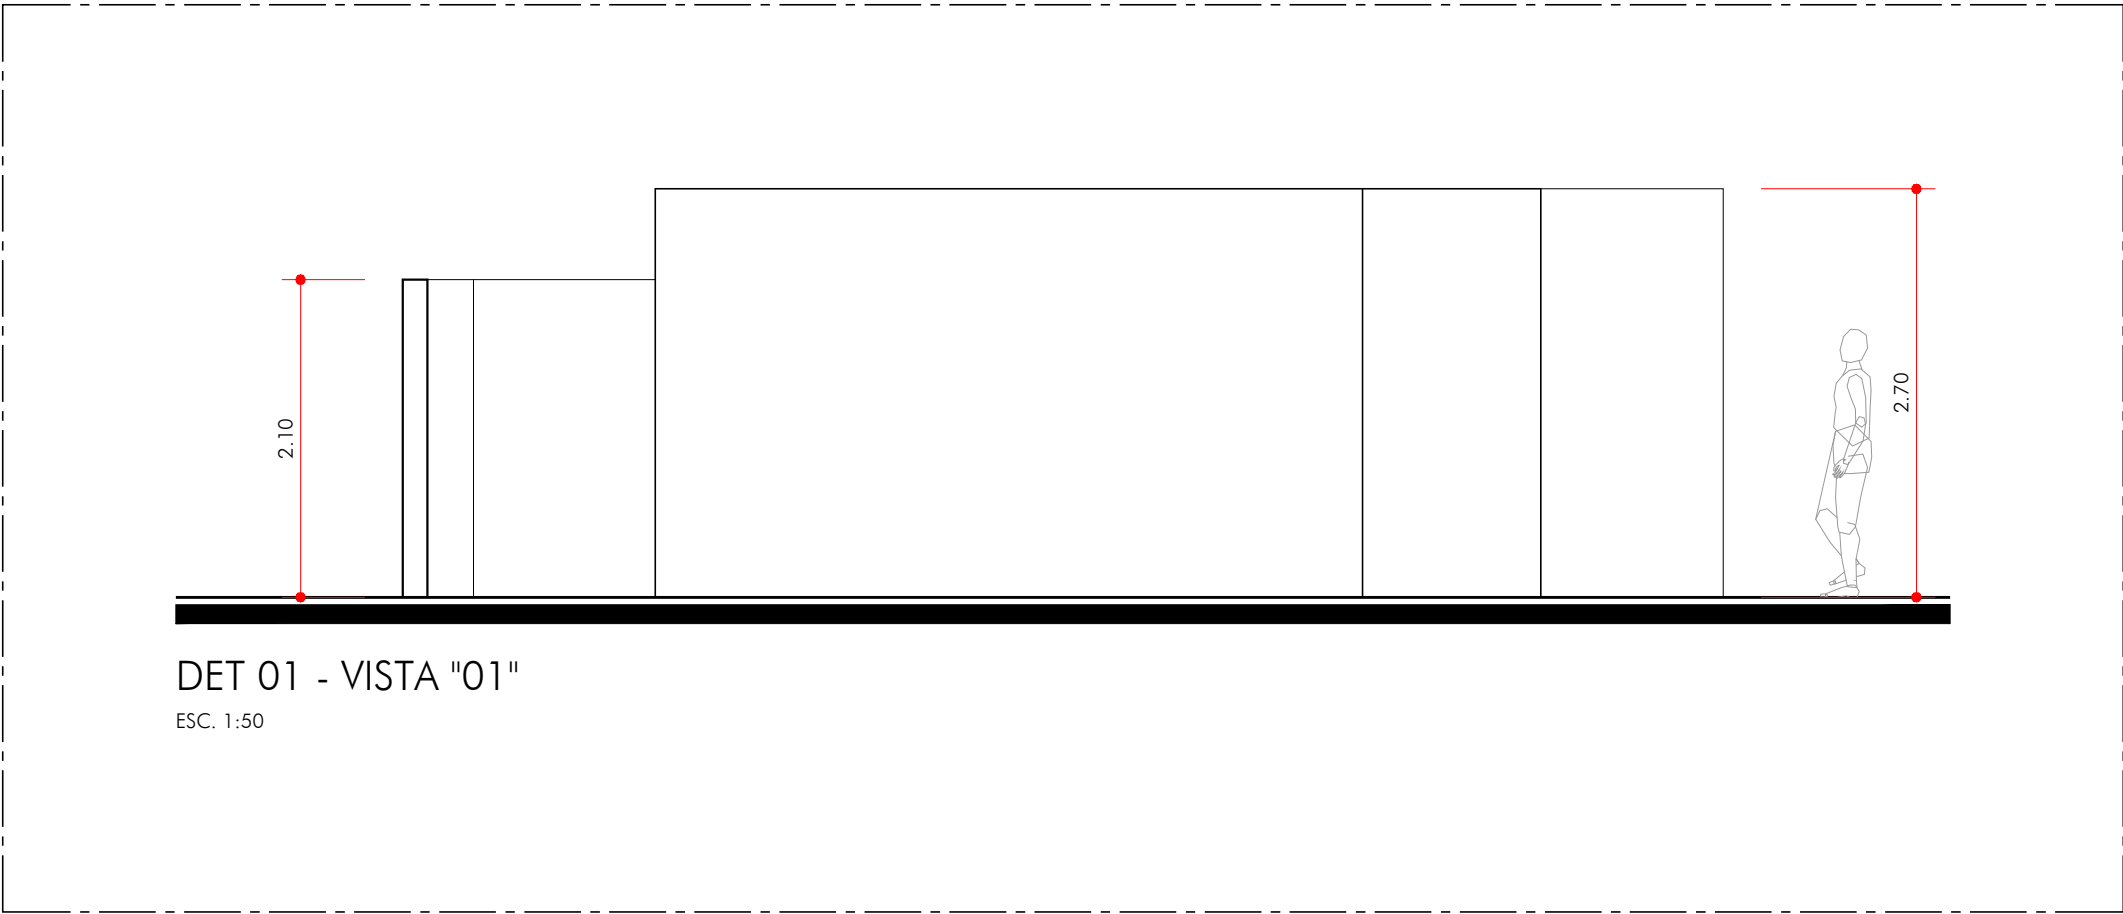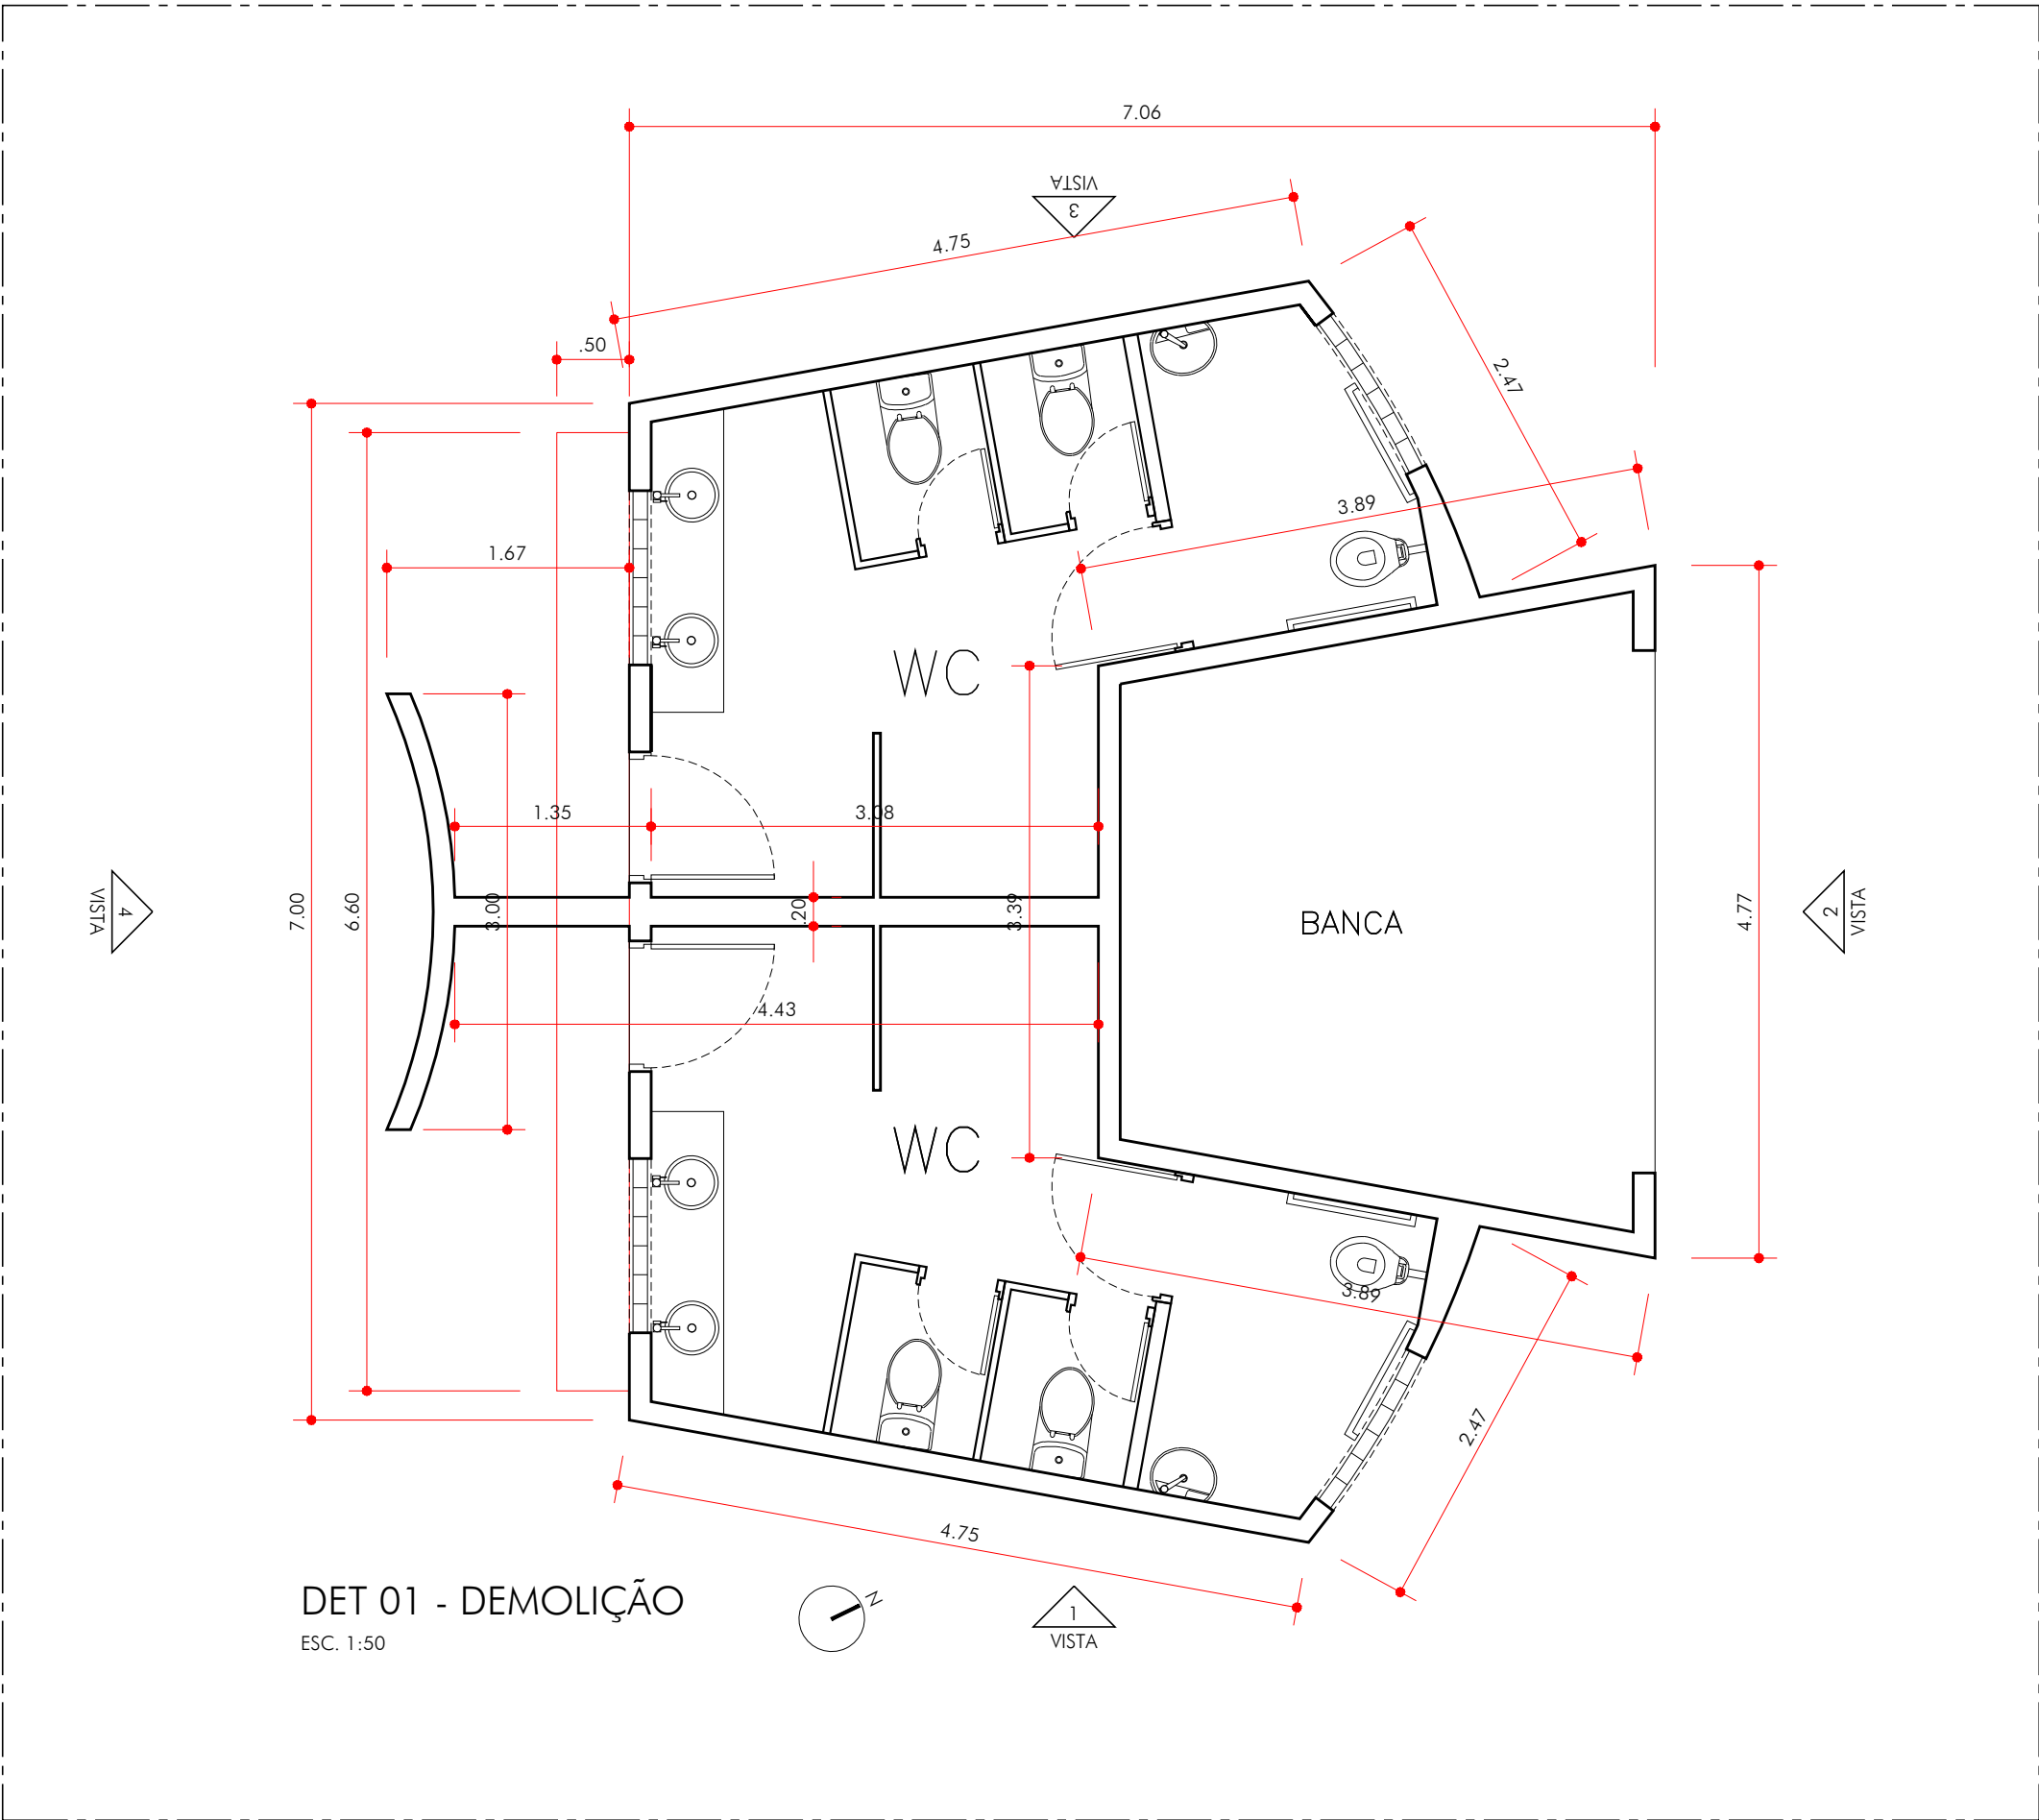

LEGENDA - DEMOLIÇÃO (DET 01)		
ITEM	QUANTIDADE	OBS.
LAJE EM CONCRETO	50,22 m²	A DEMOLIR
ALVENARIA DE BLOCO DE CONCRETO	127,70 m²	A DEMOLIR
DIVISÓRIA EM GRANITO	13,20 m²	A DEMOLIR
ELEMENTO VAZADO	0,96 m²	A DEMOLIR
PORTA DE ALUMÍNIO	8 unid.	A REMOVER
PORTA DE ENROLAR	1 unid.	A REMOVER
PEÇA HIDROSSANITÁRIA	6 unid.	A REMOVER
CUBA CIRCULAR	6 unid.	A REMOVER

- NOTAS:
- CONFERIR MEDIDAS EM OBRA.
 - VIDE ESPECIFICAÇÕES TÉCNICAS NA PLANILHA ORÇAMENTÁRIA.
 - TODAS AS COTAS ESTÃO EM METROS.
 - AS COTAS REFEREM-SE ÀS MEDIDAS ACABADAS, SALVO QUANDO INDICADO O CONTRÁRIO.
 - AS COTAS PREVALECEM SOBRE O DESENHO.
 - INFORMAÇÕES SUJEITAS A REVISÕES E ALTERAÇÕES.

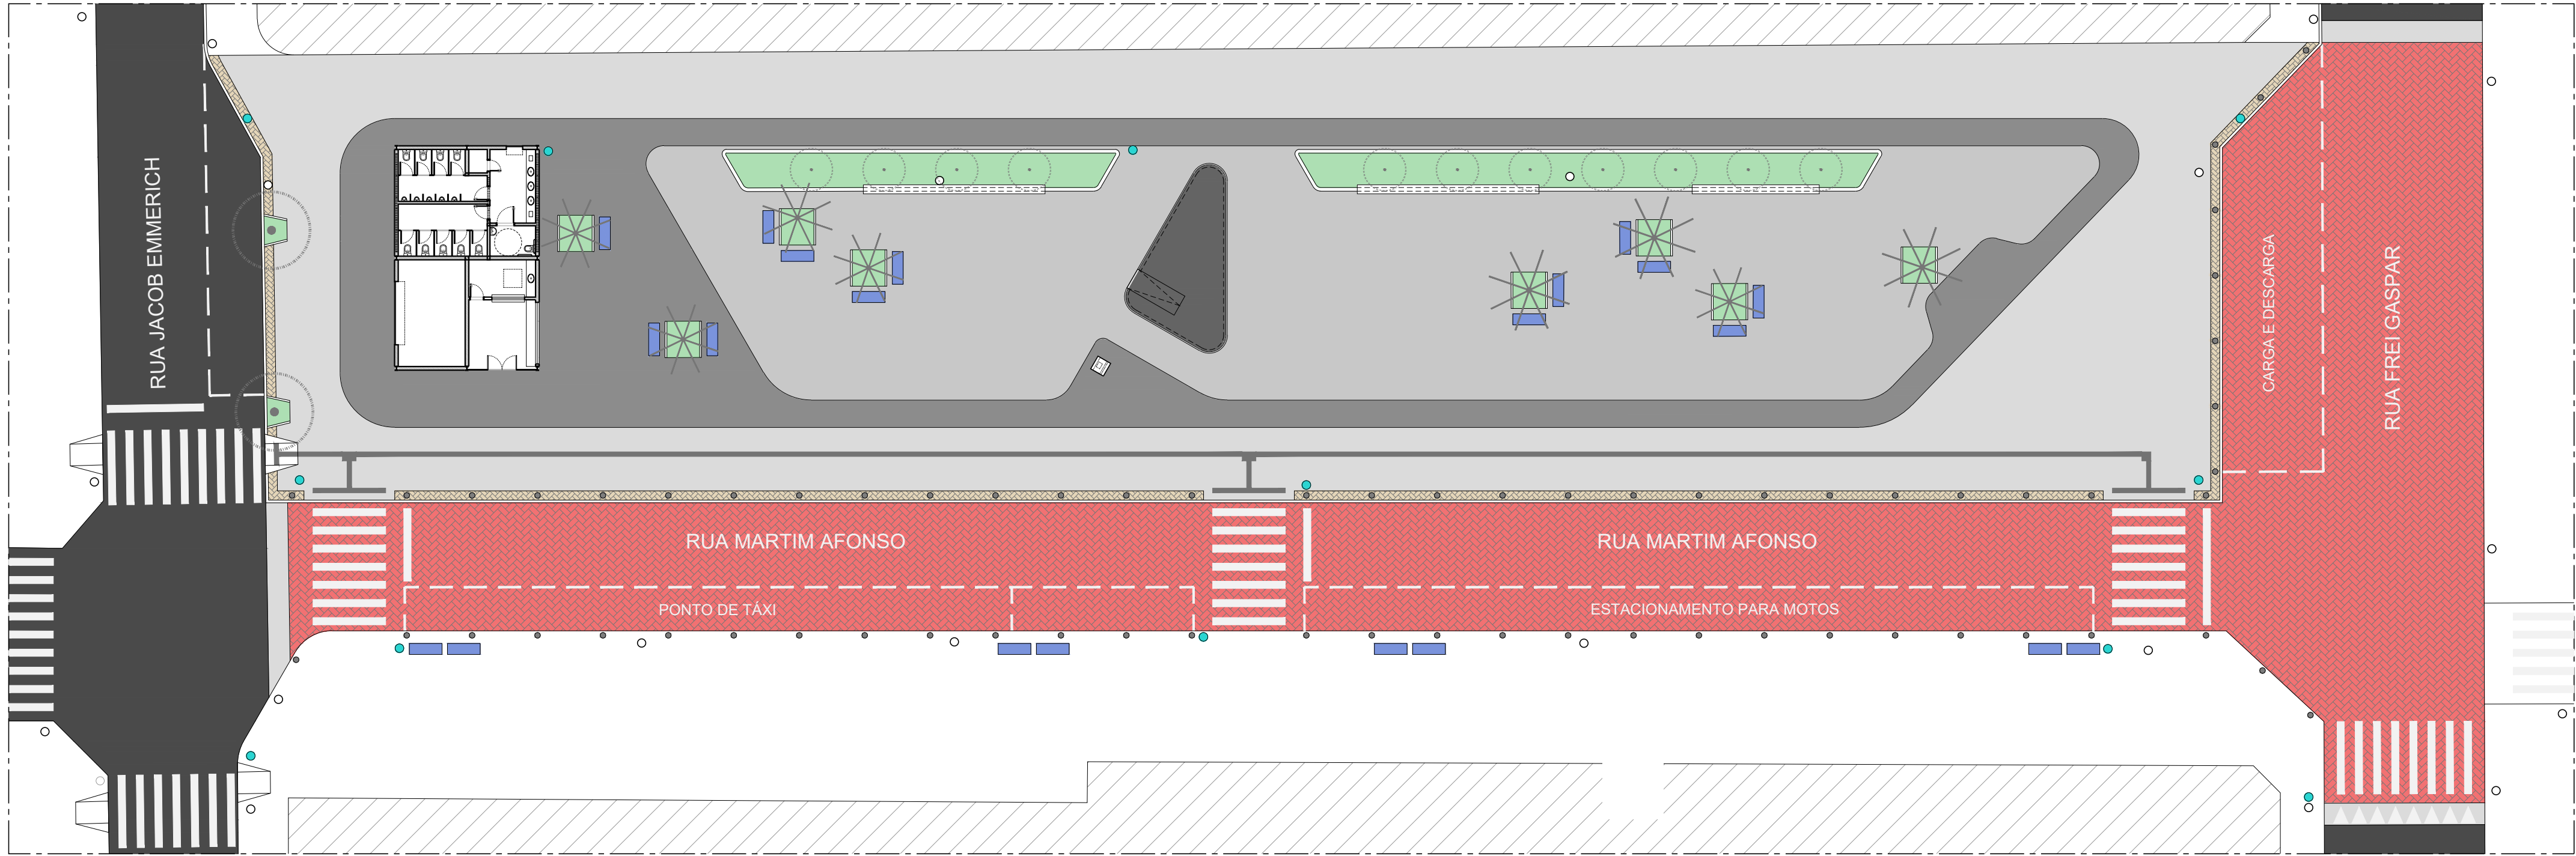

PROPOSTA
ESC. 1:250




- NOTAS:
- CONFERIR MEDIDAS EM OBRA.
 - VIDE ESPECIFICAÇÕES TÉCNICAS NA PLANILHA ORÇAMENTÁRIA.
 - TODAS AS COTAS ESTÃO EM METROS.
 - AS COTAS REFEREM-SE ÀS MEDIDAS ACABADAS, SALVO QUANDO INDICADO O CONTRÁRIO.
 - AS COTAS PREVALECEM SOBRE O DESENHO.
 - INFORMAÇÕES SUJEITAS A REVISÕES E ALTERAÇÕES.



PREFEITURA MUNICIPAL DE SÃO VICENTE
SEDURB - SECRETARIA DE DESENVOLVIMENTO URBANO
PRAÇA DA BANDEIRA | 15 | 4º ANDAR | SÃO VICENTE - SP | 13 3569-9072 | SEDURB.SV@GMAIL.COM

OBRA		FOLHA	
REURBANIZAÇÃO DA PRAÇA BARÃO DO RIO BRANCO E PASSEIOS DO CENTRO		ARQ	
LOCAL	DESENHO	DATA	
PRAÇA BARÃO DO RIO BRANCO	PROPOSTA	08/12/2023	
BAIRRO - CENTRO			
AUTOR E RESPONSÁVEL TÉCNICO - DADETUR	ART Nº 28027230231773010	ESCALA	Nº PROJETO
ENGº MATHEUS FELIPE DE OLIVEIRA	CREA 50700062/37	INDICADA	153-23

05118
R03

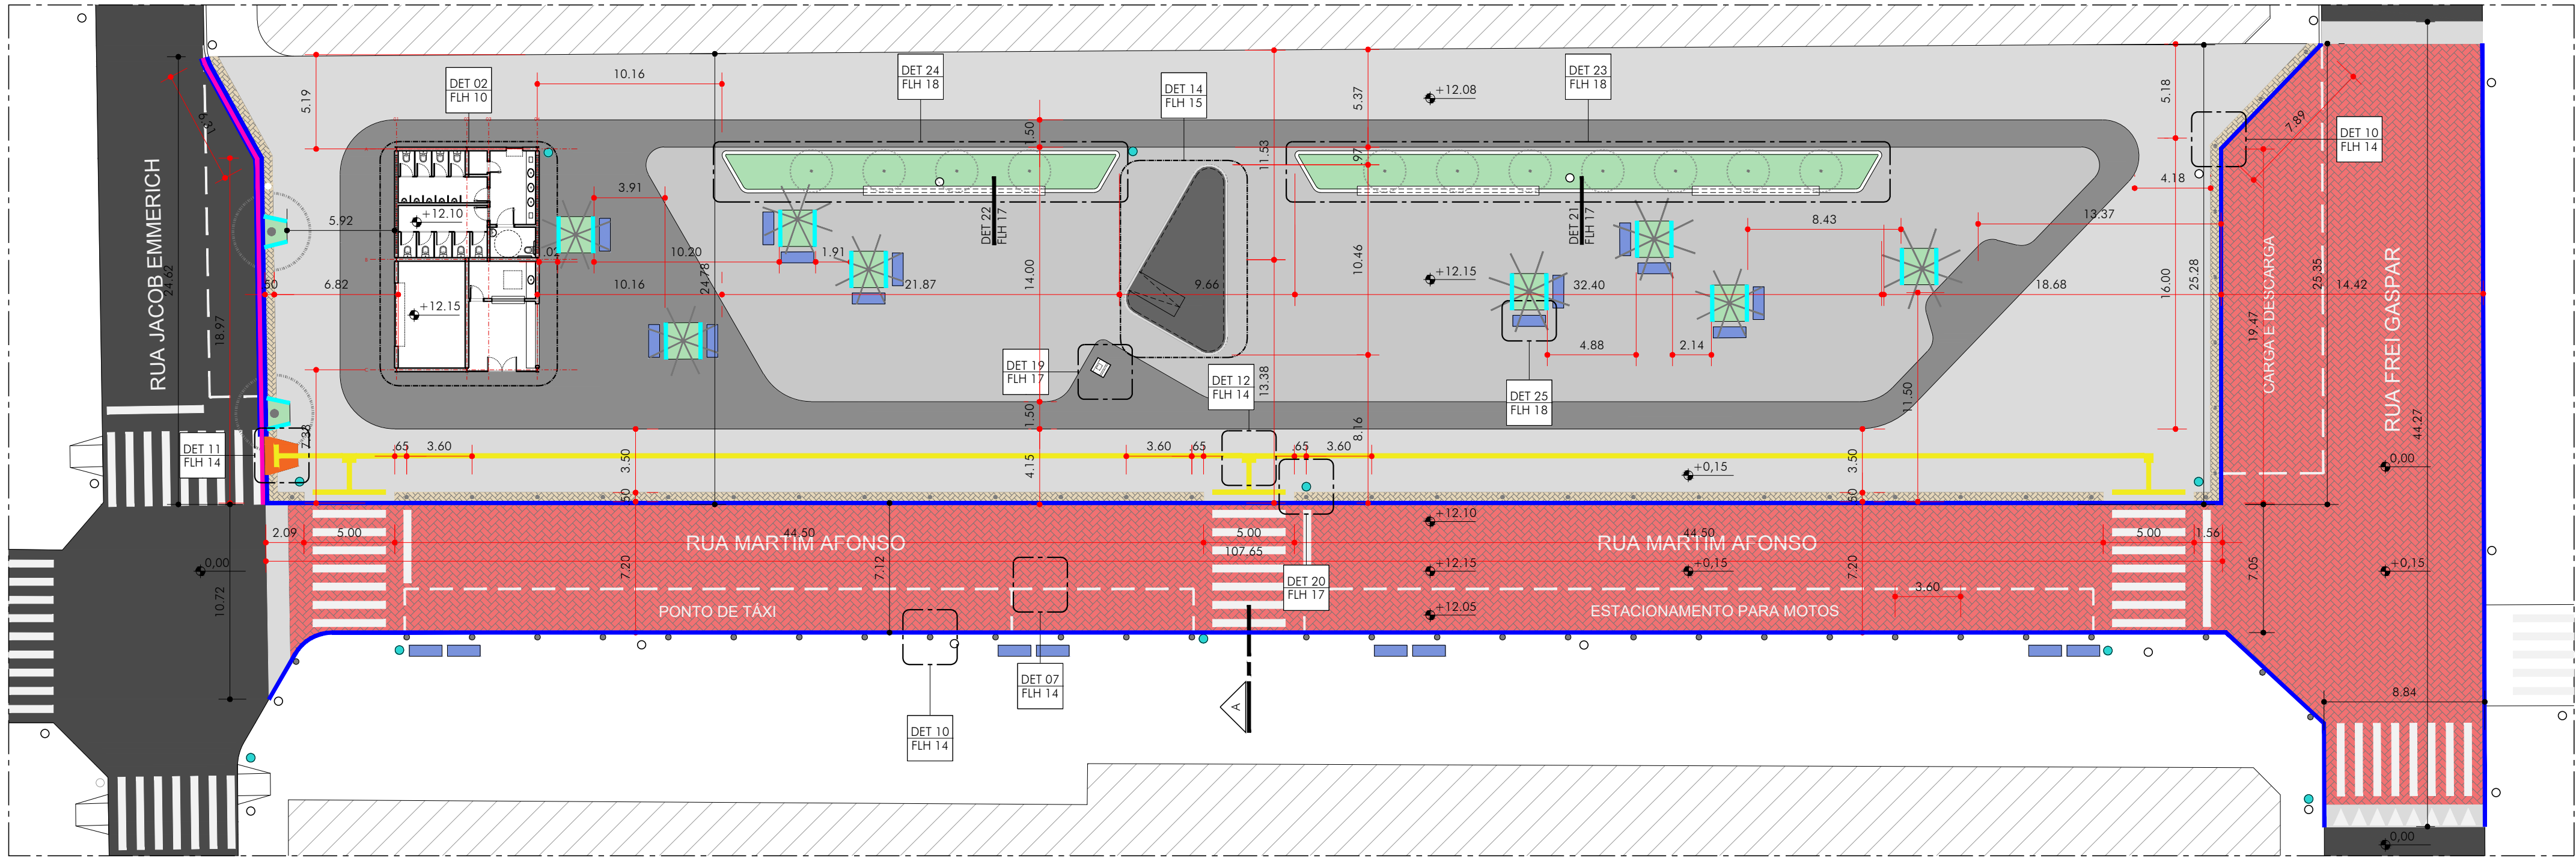

COTAS E INDICAÇÕES
ESC. 1:250



LEGENDA - COTAS E INDICAÇÕES			
SÍMBOLO	ITEM	QUANTIDADE	OBS.
-	TERRA VEGETAL	56,70 m²	-
	PISO DE GRANITO (COR 1)	785,60 m²	DET 06 - FLH 14
	PISO DE GRANITO (COR 2)	500,60 m²	DET 06 - FLH 14
	PISO DE CONCRETO	1039,08 m²	DET 05 - FLH 14
	PISO INTERTRAVADO AMARELO	66,62 m²	DET 05 - FLH 14
	PISO INTERTRAVADO VERMELHO	1297,20 m²	DET 08 - FLH 14
	GRAMA ESMERALDA	126,00 m²	-
	RAMPA DE ACESSIBILIDADE	3,06 m²	DET 09 - FLH 14
	GUIA	277,16 m	-
	MINI GUIA	37,20 m	-
	PISO TÁTIL	123,25 m	-
-	MURETA (CANTEIRO)	85,25 m	DET 23 - FLH 18 e DET 24 - FLH 18
-	BANCO (CANTEIRO)	27,00 m	DET 23 - FLH 18 e DET 24 - FLH 18
	BANCO COM ENCOSTO	21 unid.	DET 25 - FLH 18
	BALIZADOR	68 unid.	DET 10 - FLH 14
	LIXEIRA	12 unid.	DET 20 - FLH 17

- NOTAS:
- CONFERIR MEDIDAS EM OBRA.
 - VIDE ESPECIFICAÇÕES TÉCNICAS NA PLANILHA ORÇAMENTÁRIA.
 - TODAS AS COTAS ESTÃO EM METROS.
 - AS COTAS REFEREM-SE ÀS MEDIDAS ACABADAS, SALVO QUANDO INDICADO O CONTRÁRIO.
 - AS COTAS PREVALECEM SOBRE O DESENHO.
 - INFORMAÇÕES SUJEITAS A REVISÕES E ALTERAÇÕES.




PREFEITURA MUNICIPAL DE SÃO VICENTE
SEDURB - SECRETARIA DE DESENVOLVIMENTO URBANO
PRAÇA DA BANDEIRA | 15 | 4º ANDAR | SÃO VICENTE - SP | 13 3569-9072 | SEDURB.SV@GMAIL.COM

OBRA
REURBANIZAÇÃO DA PRAÇA BARÃO DO RIO BRANCO E PASSEIOS DO CENTRO


LOCAL PRAÇA BARÃO DO RIO BRANCO BAIRRO CENTRO	DESENHO COTAS E INDICAÇÕES	DATA 08/12/2023
AUTOR E RESPONSÁVEL TÉCNICO - DADETUR ENGº MATHEUS FELIPE DE OLIVEIRA	ART Nº 28027230231773010 CREA 50700062/37	ESCALA INDICADA
		Nº PROJETO 153-23

ARQ
06118
R03

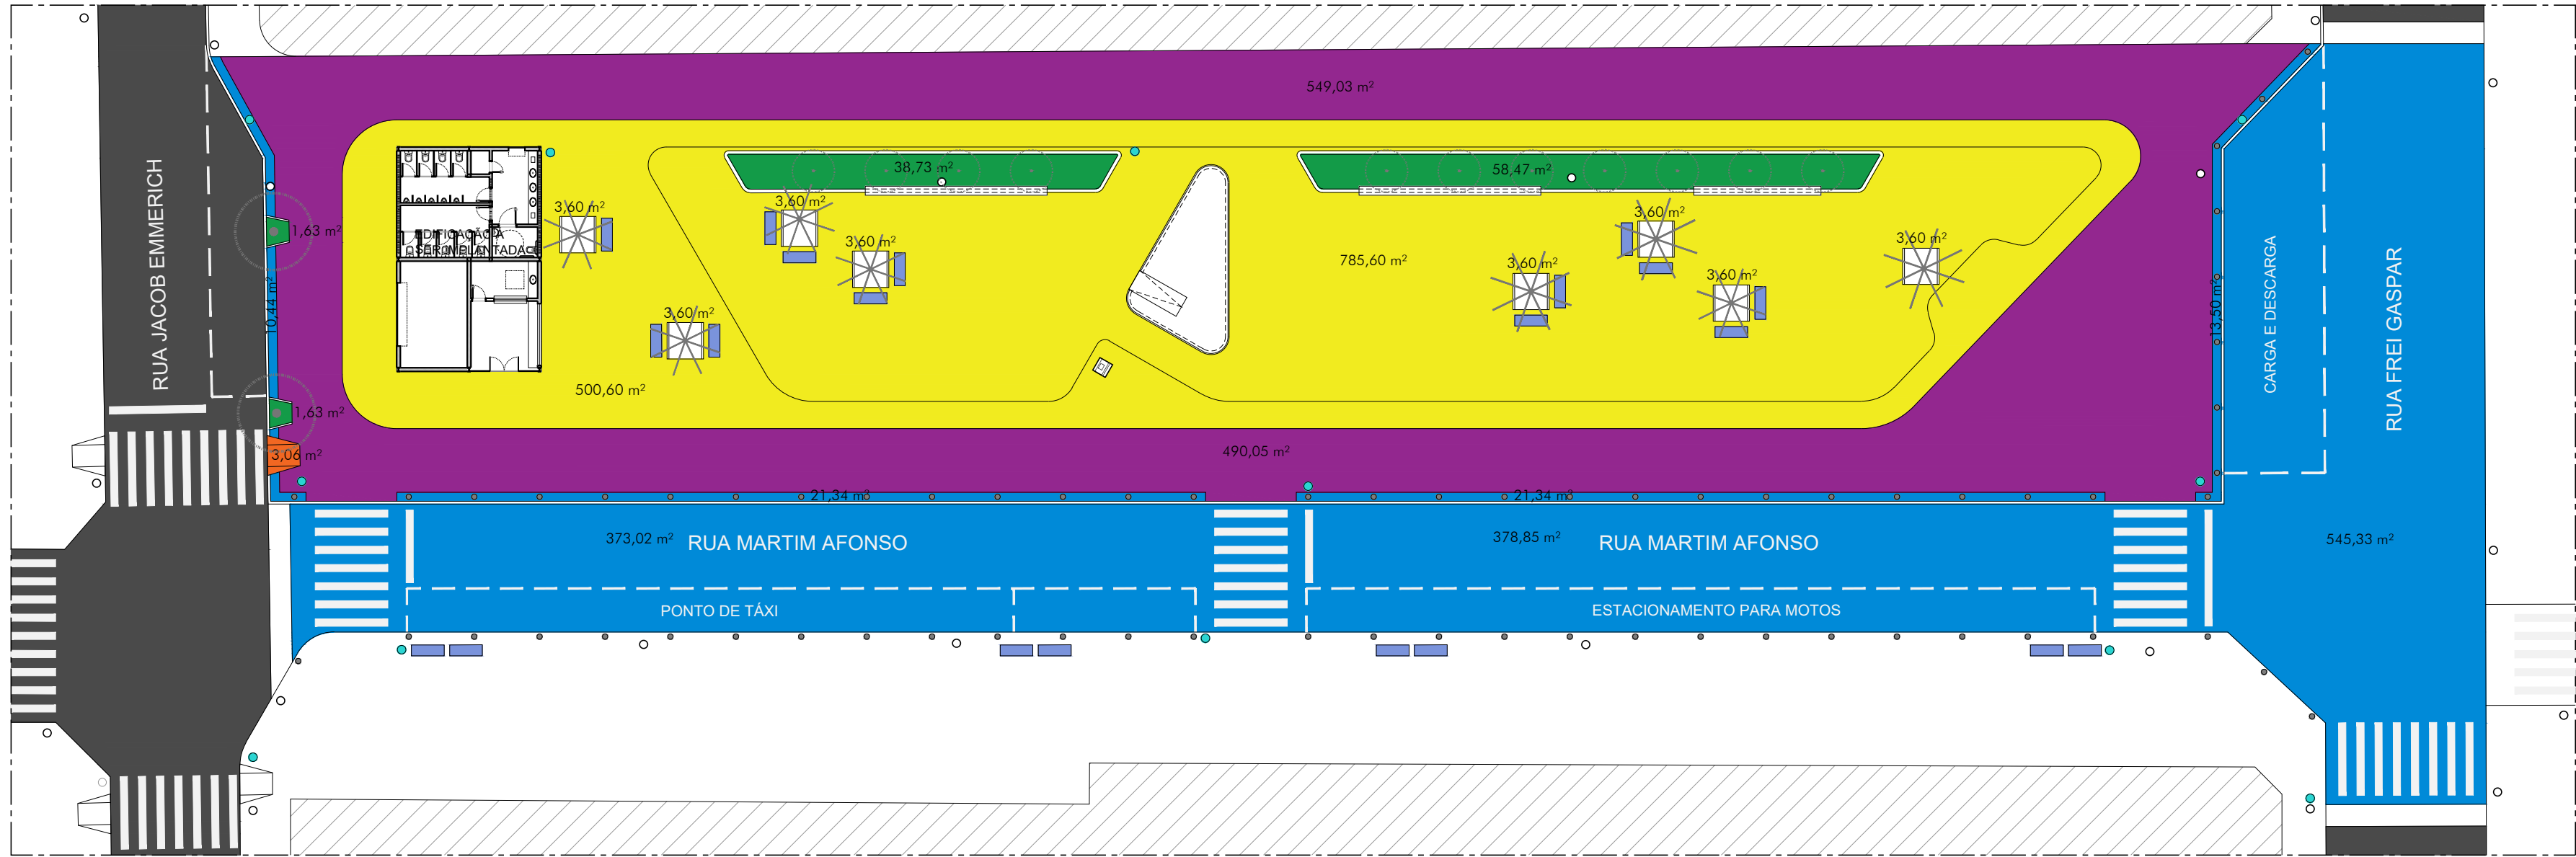

MAPA DE PISOS
ESC. 1:300


LEGENDA - MAPA DE PISOS		
SÍMBOLO	ITEM	QUANTIDADE
	PISO DE CONCRETO	1039,08 m²
	PISO DE GRANITO	1.286,20 m²
	PISO INTERTRAVADO	1363,82 m²
	GRAMA	126,00 m²
	RAMPA DE ACESSIBILIDADE	3,06 m²

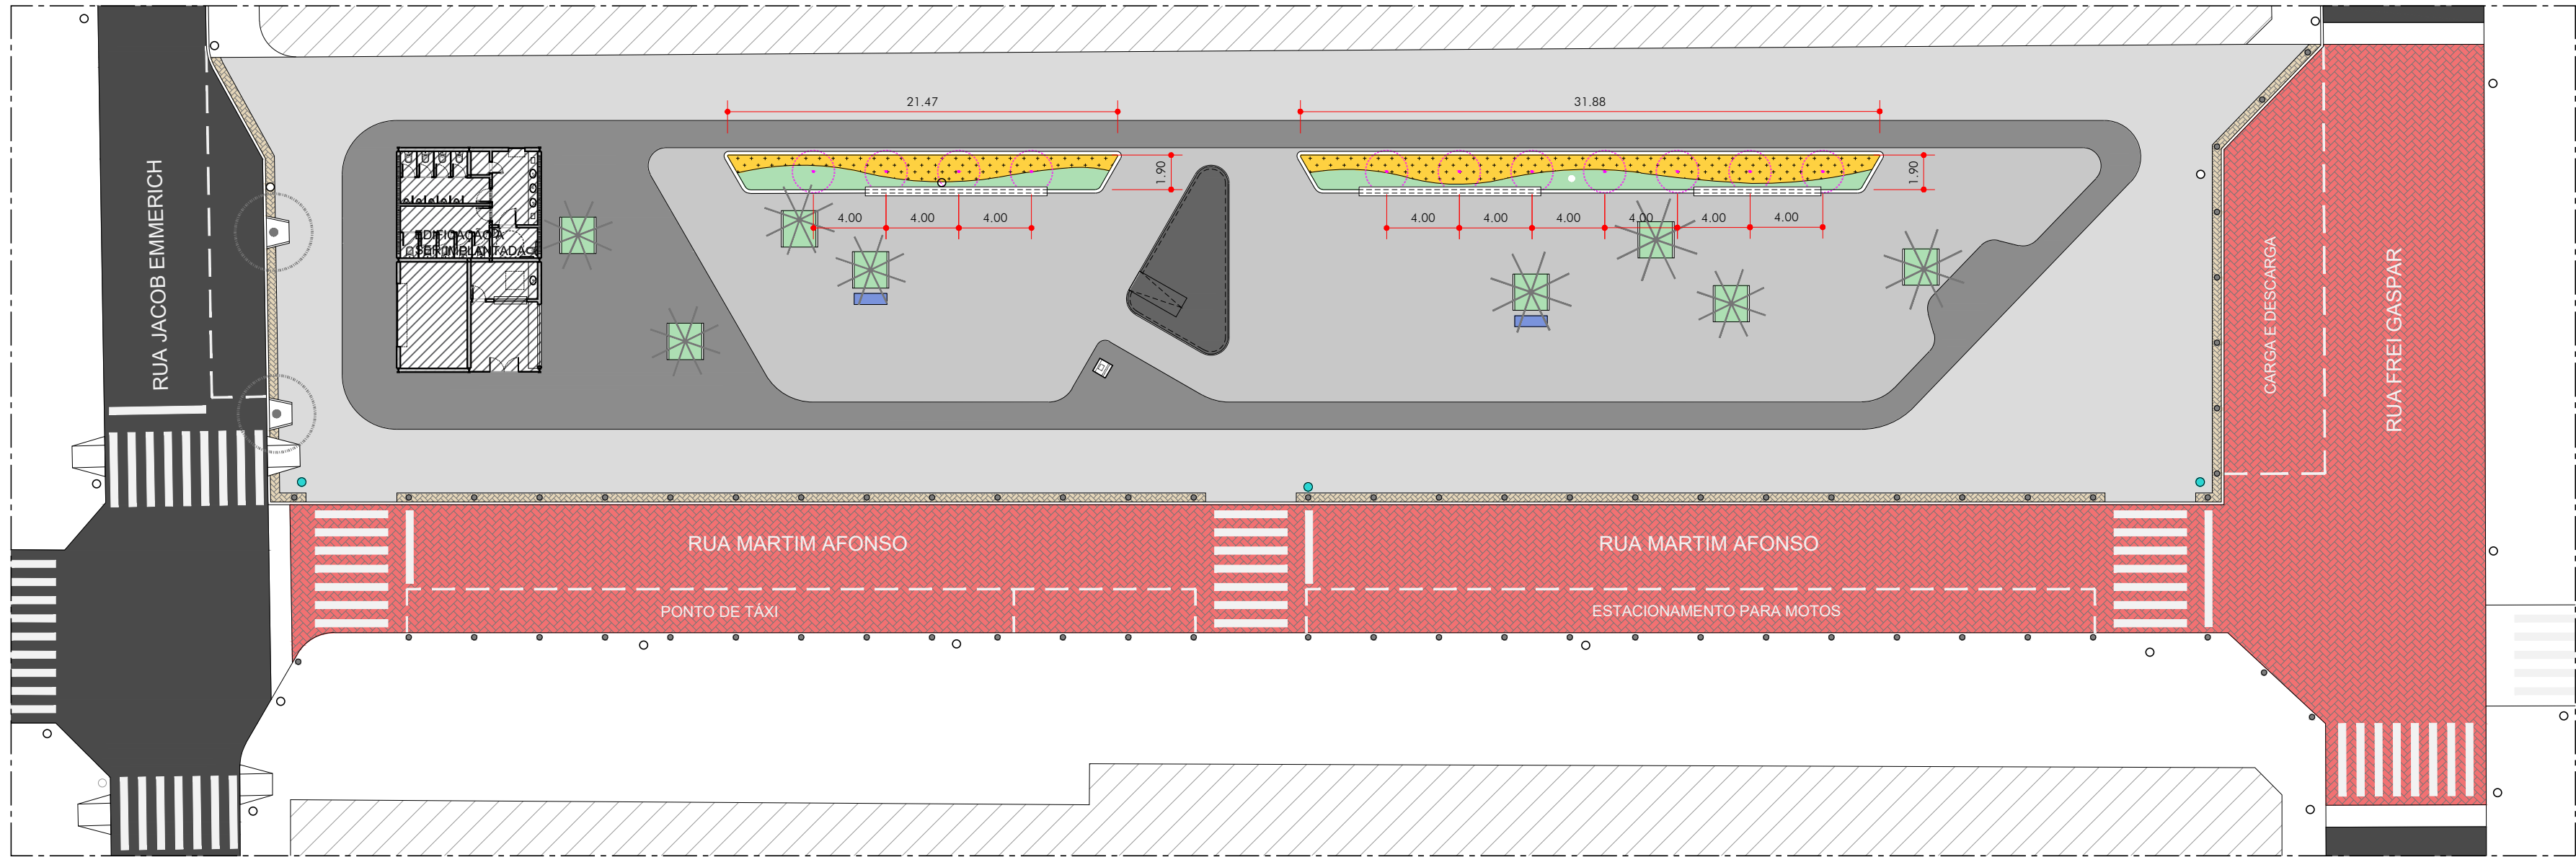

PAISAGISMO
ESC. 1:250

LEGENDA - PROPOSTA (PAISAGISMO)		
SÍMBOLO	ITEM	QUANTIDADE
-	TERRA VEGETAL	48,81 m²
	NOME POPULAR: GRAMA-ESMERALDA NOME CIENTÍFICO: <i>Zoysia japonica</i>	126,00 m²
	NOME POPULAR: LÍRIO-AMARELO NOME CIENTÍFICO: <i>Hemerocallis flava</i>	57,66 m²
	NOME POPULAR: QUARESMEIRA NOME CIENTÍFICO: <i>Tibouchina granulosa</i>	11 unid.
	PALMEIRA EXISTENTE	A PRESERVAR
	ÁRVORE EXISTENTE	A PRESERVAR

- NOTAS:
- CONFERIR MEDIDAS EM OBRA.
 - VIDE ESPECIFICAÇÕES TÉCNICAS NA PLANILHA ORÇAMENTÁRIA.
 - TODAS AS COTAS ESTÃO EM METROS.
 - AS COTAS REFEREM-SE ÀS MEDIDAS ACABADAS, SALVO QUANDO INDICADO O CONTRÁRIO.
 - AS COTAS PREVALECEM SOBRE O DESENHO.
 - INFORMAÇÕES SUJEITAS A REVISÕES E ALTERAÇÕES.

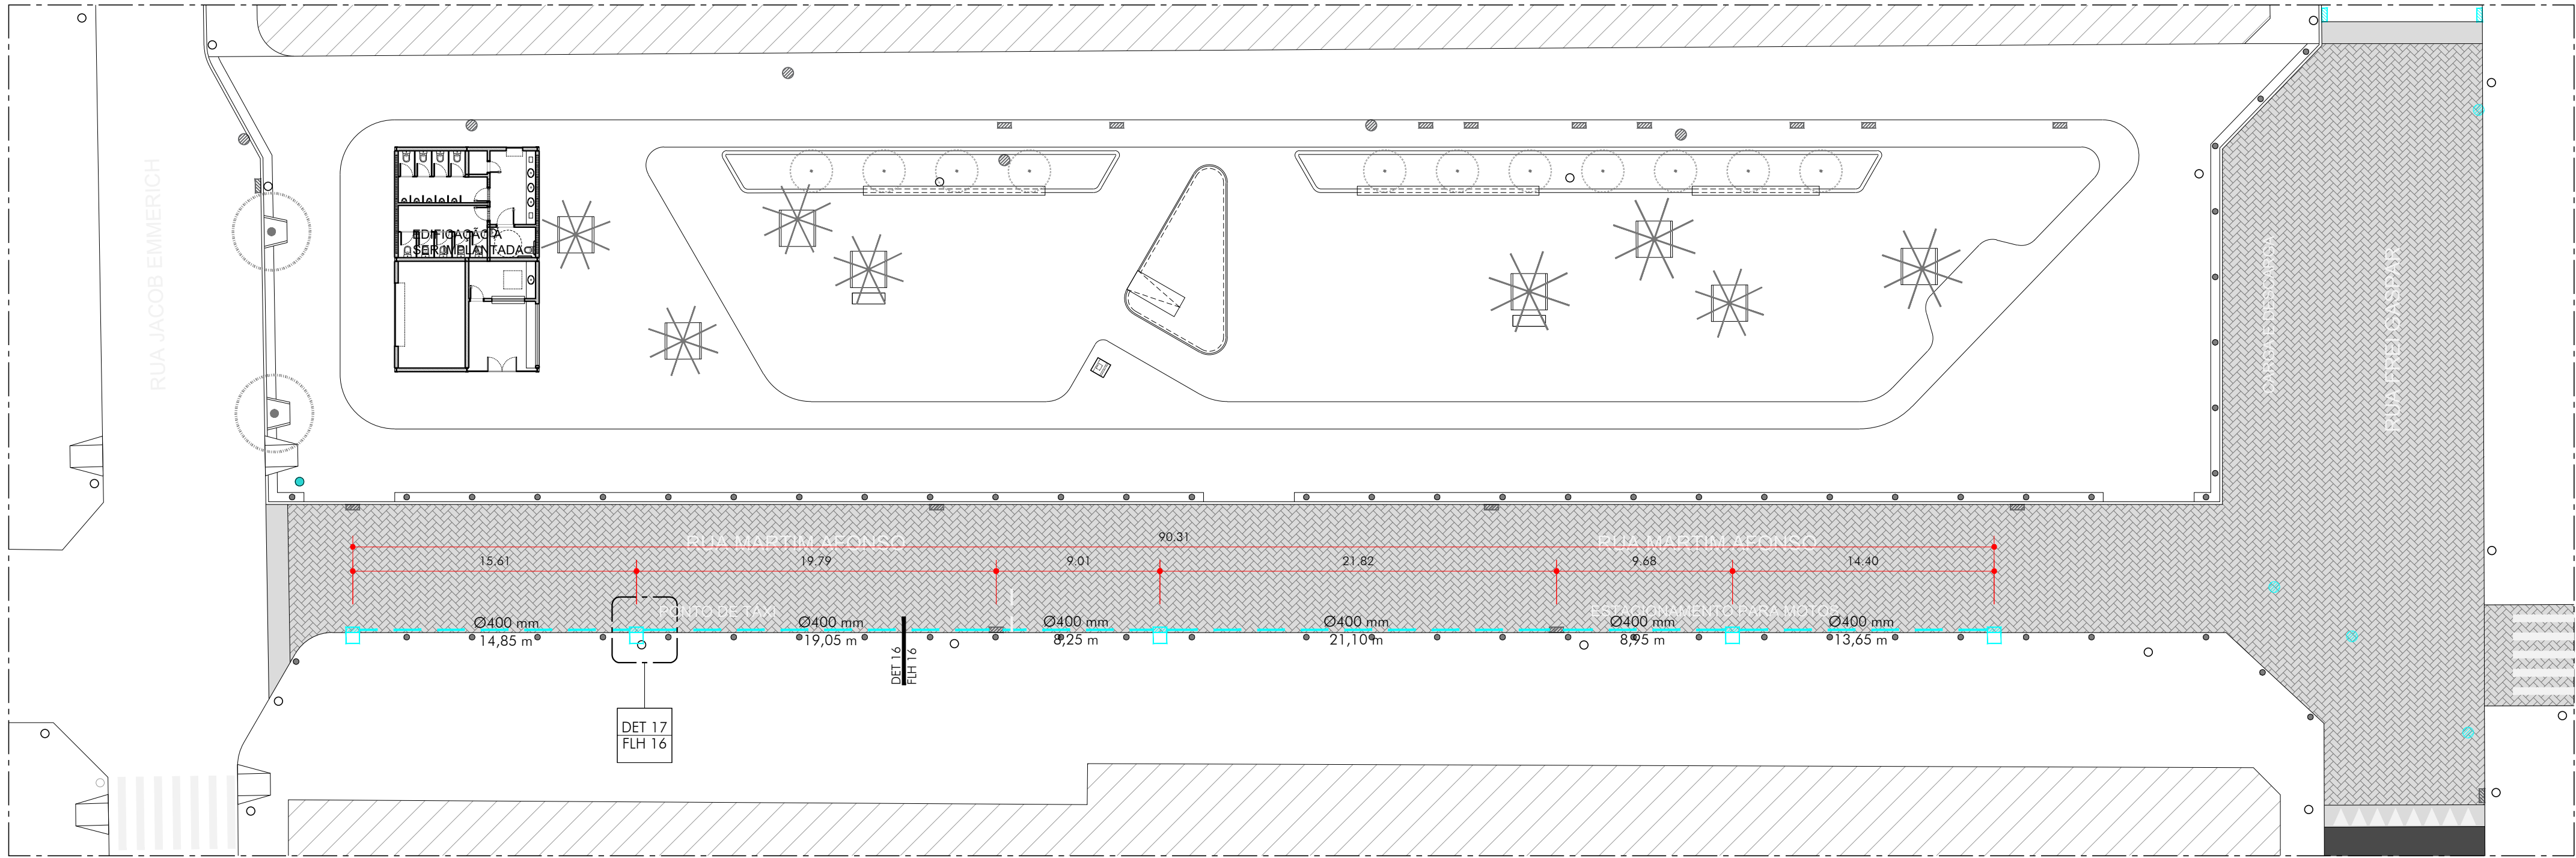



PROPOSTA - DRENAGEM
ESC. 1:250

LEGENDA - PROPOSTA (DRENAGEM)		
SÍMBOLO	ITEM	QUANTIDADE
	TUBO DE CONCRETO (Ø = 400 mm) - PROPOSTO	85,85 m
	POÇO DE VISITA - EXISTENTE	-
	GRELHA DE CONCRETO - EXISTENTE À MANTER	-
	GRELHA DE CONCRETO - PROPOSTA	5 unid.
	BOCA DE LOBO - PROPOSTA	5 unid.
	CHAMINÉ PARA POÇO DE VISITA - PROPOSTA	4 unid.

- NOTAS:
- CONFERIR MEDIDAS EM OBRA.
 - VIDE ESPECIFICAÇÕES TÉCNICAS NA PLANILHA ORÇAMENTÁRIA.
 - TODAS AS COTAS ESTÃO EM METROS.
 - AS COTAS REFEREM-SE ÀS MEDIDAS ACABADAS, SALVO QUANDO INDICADO O CONTRÁRIO.
 - AS COTAS PREVALECEM SOBRE O DESENHO.
 - INFORMAÇÕES SUJEITAS A REVISÕES E ALTERAÇÕES.

PREFEITURA MUNICIPAL DE SÃO VICENTE
SEDURB - SECRETARIA DE DESENVOLVIMENTO URBANO
PRAÇA DA BANDEIRA | 15 | 4º ANDAR | SÃO VICENTE - SP | 13 3569-9072 | SEDURB.SV@GMAIL.COM

OBRA		FOLHA	
REURBANIZAÇÃO DA PRAÇA BARÃO DO RIO BRANCO E PASSEIOS DO CENTRO		ARQ	
LOCAL	DESENHO	DATA	08/12/2023
PRAÇA BARÃO DO RIO BRANCO BAIRRO - CENTRO	DRENAGEM		
AUTOR E RESPONSÁVEL TÉCNICO - DADETUR	ART Nº 28027230231773010	ESCALA	Nº PROJETO
ENGº MATHEUS FELIPE DE OLIVEIRA	CREA 50700062/37	INDICADA	153-23

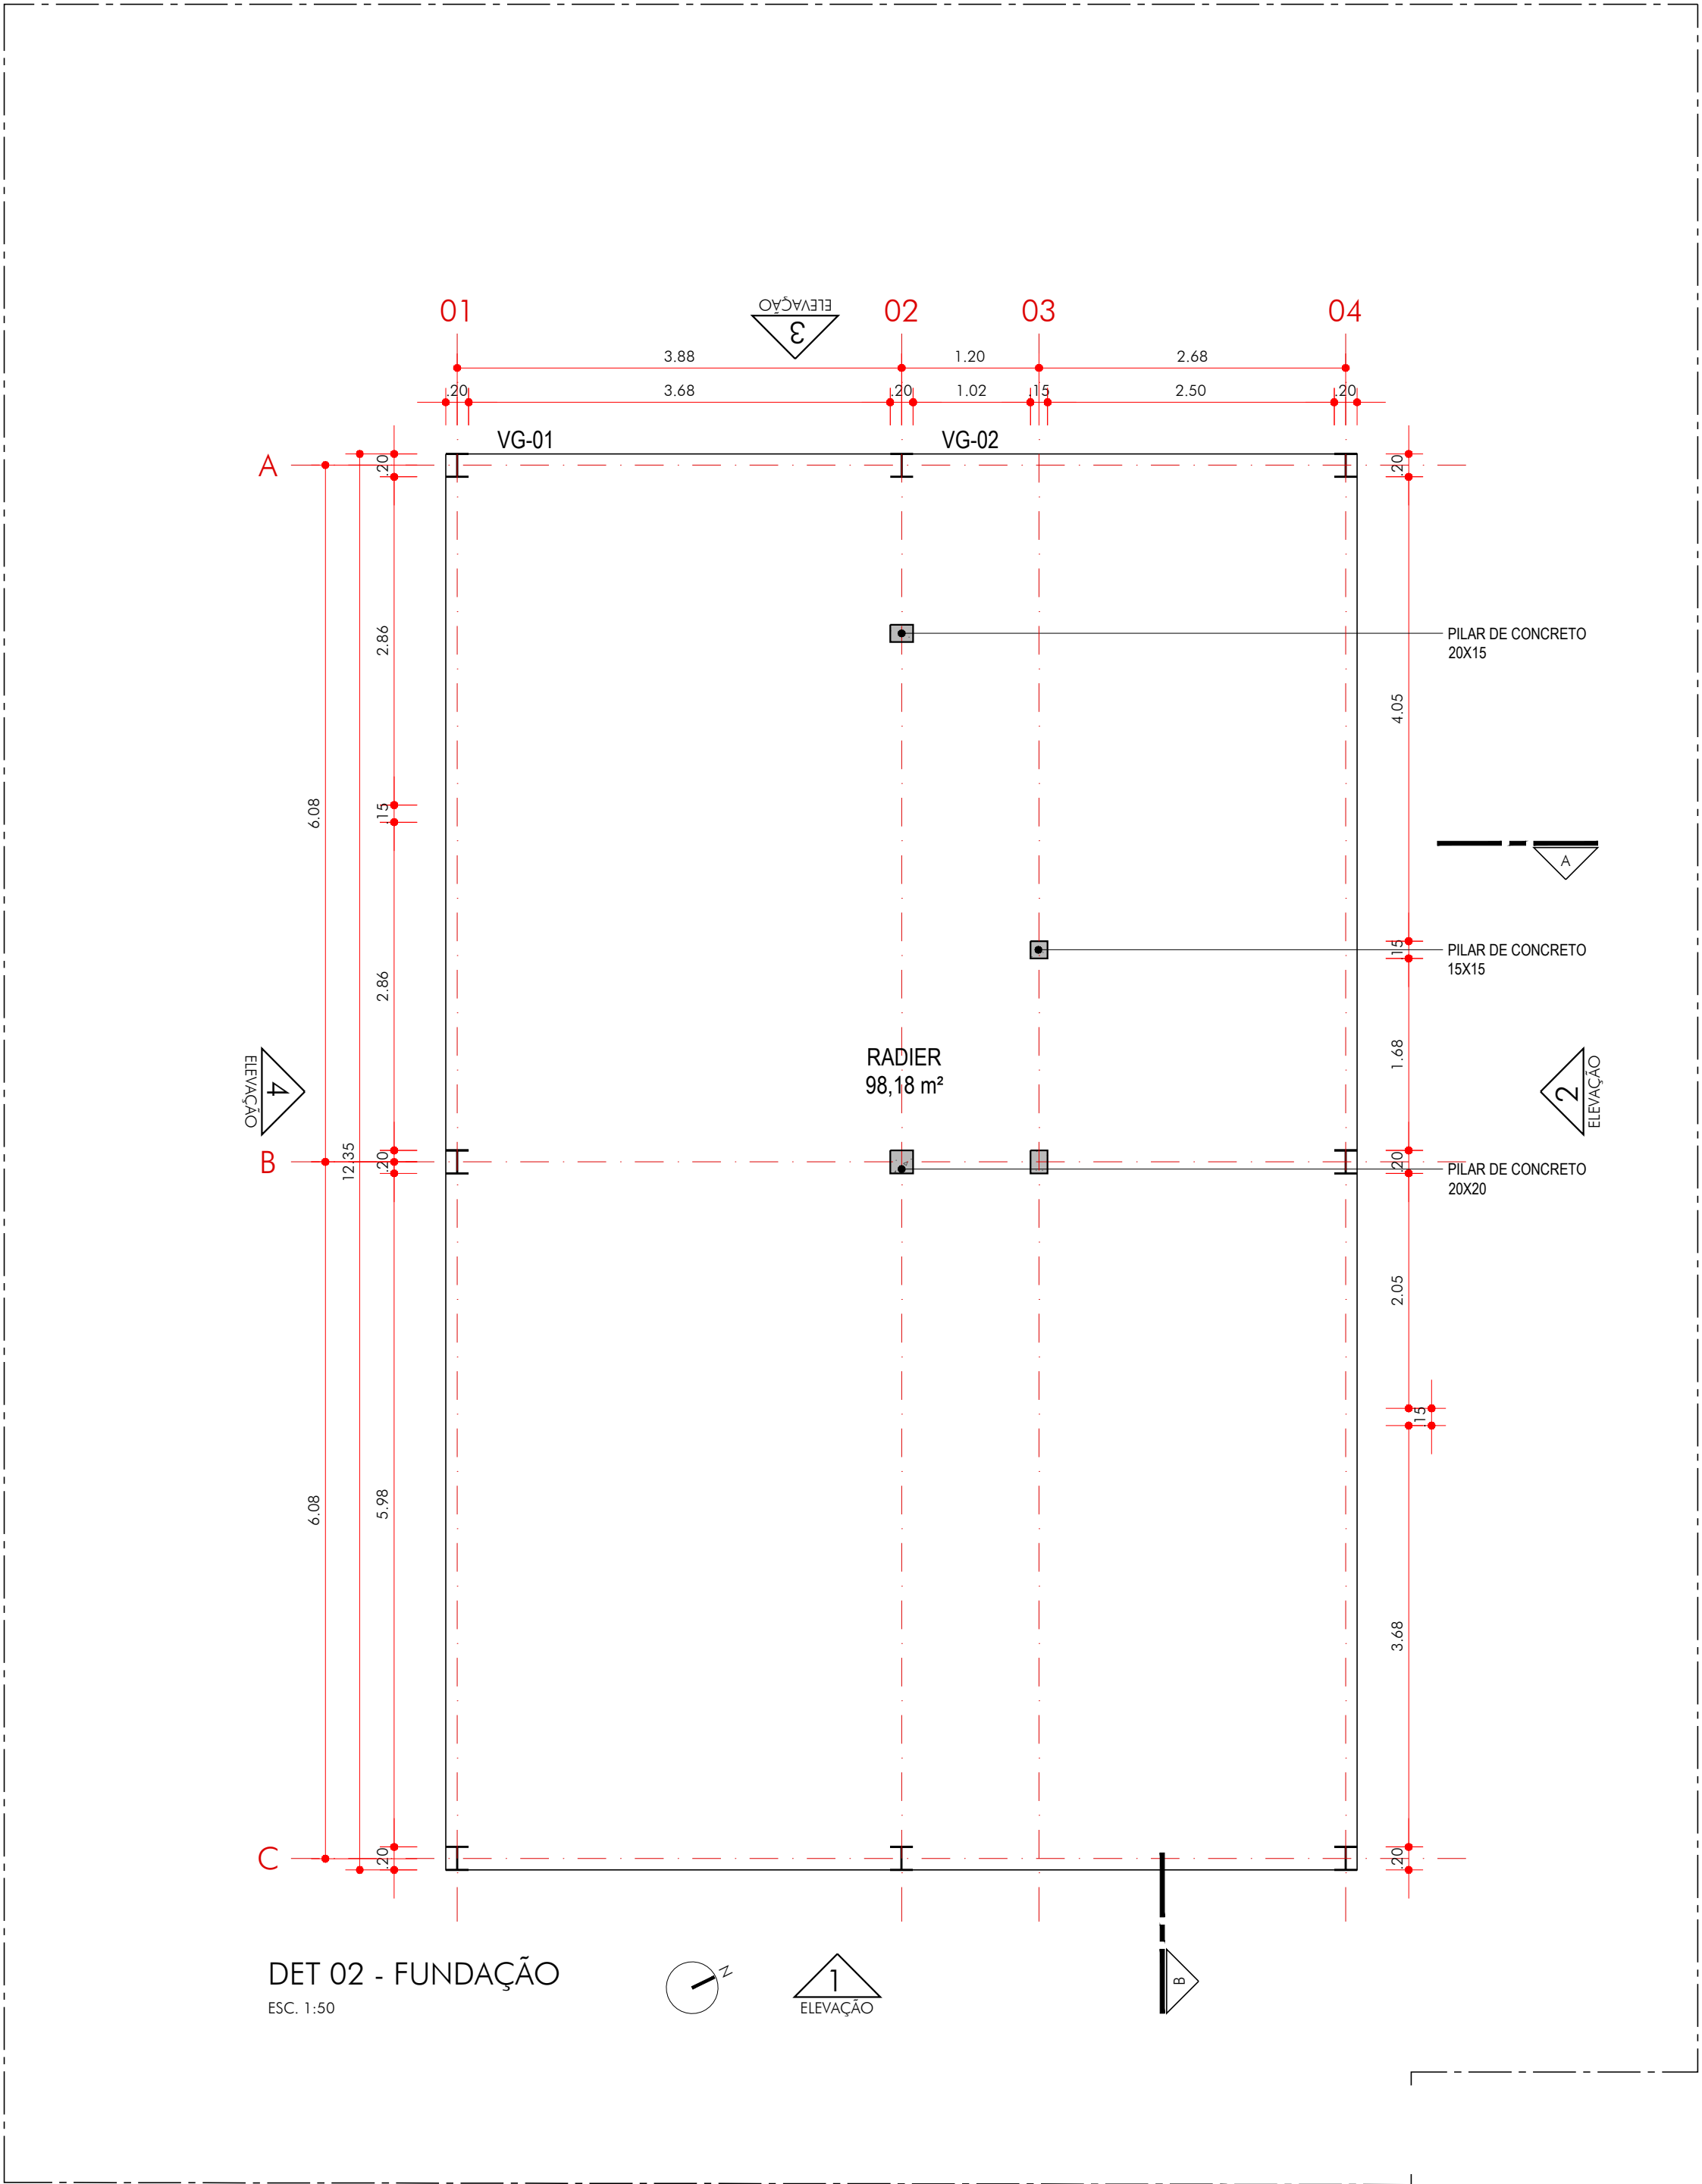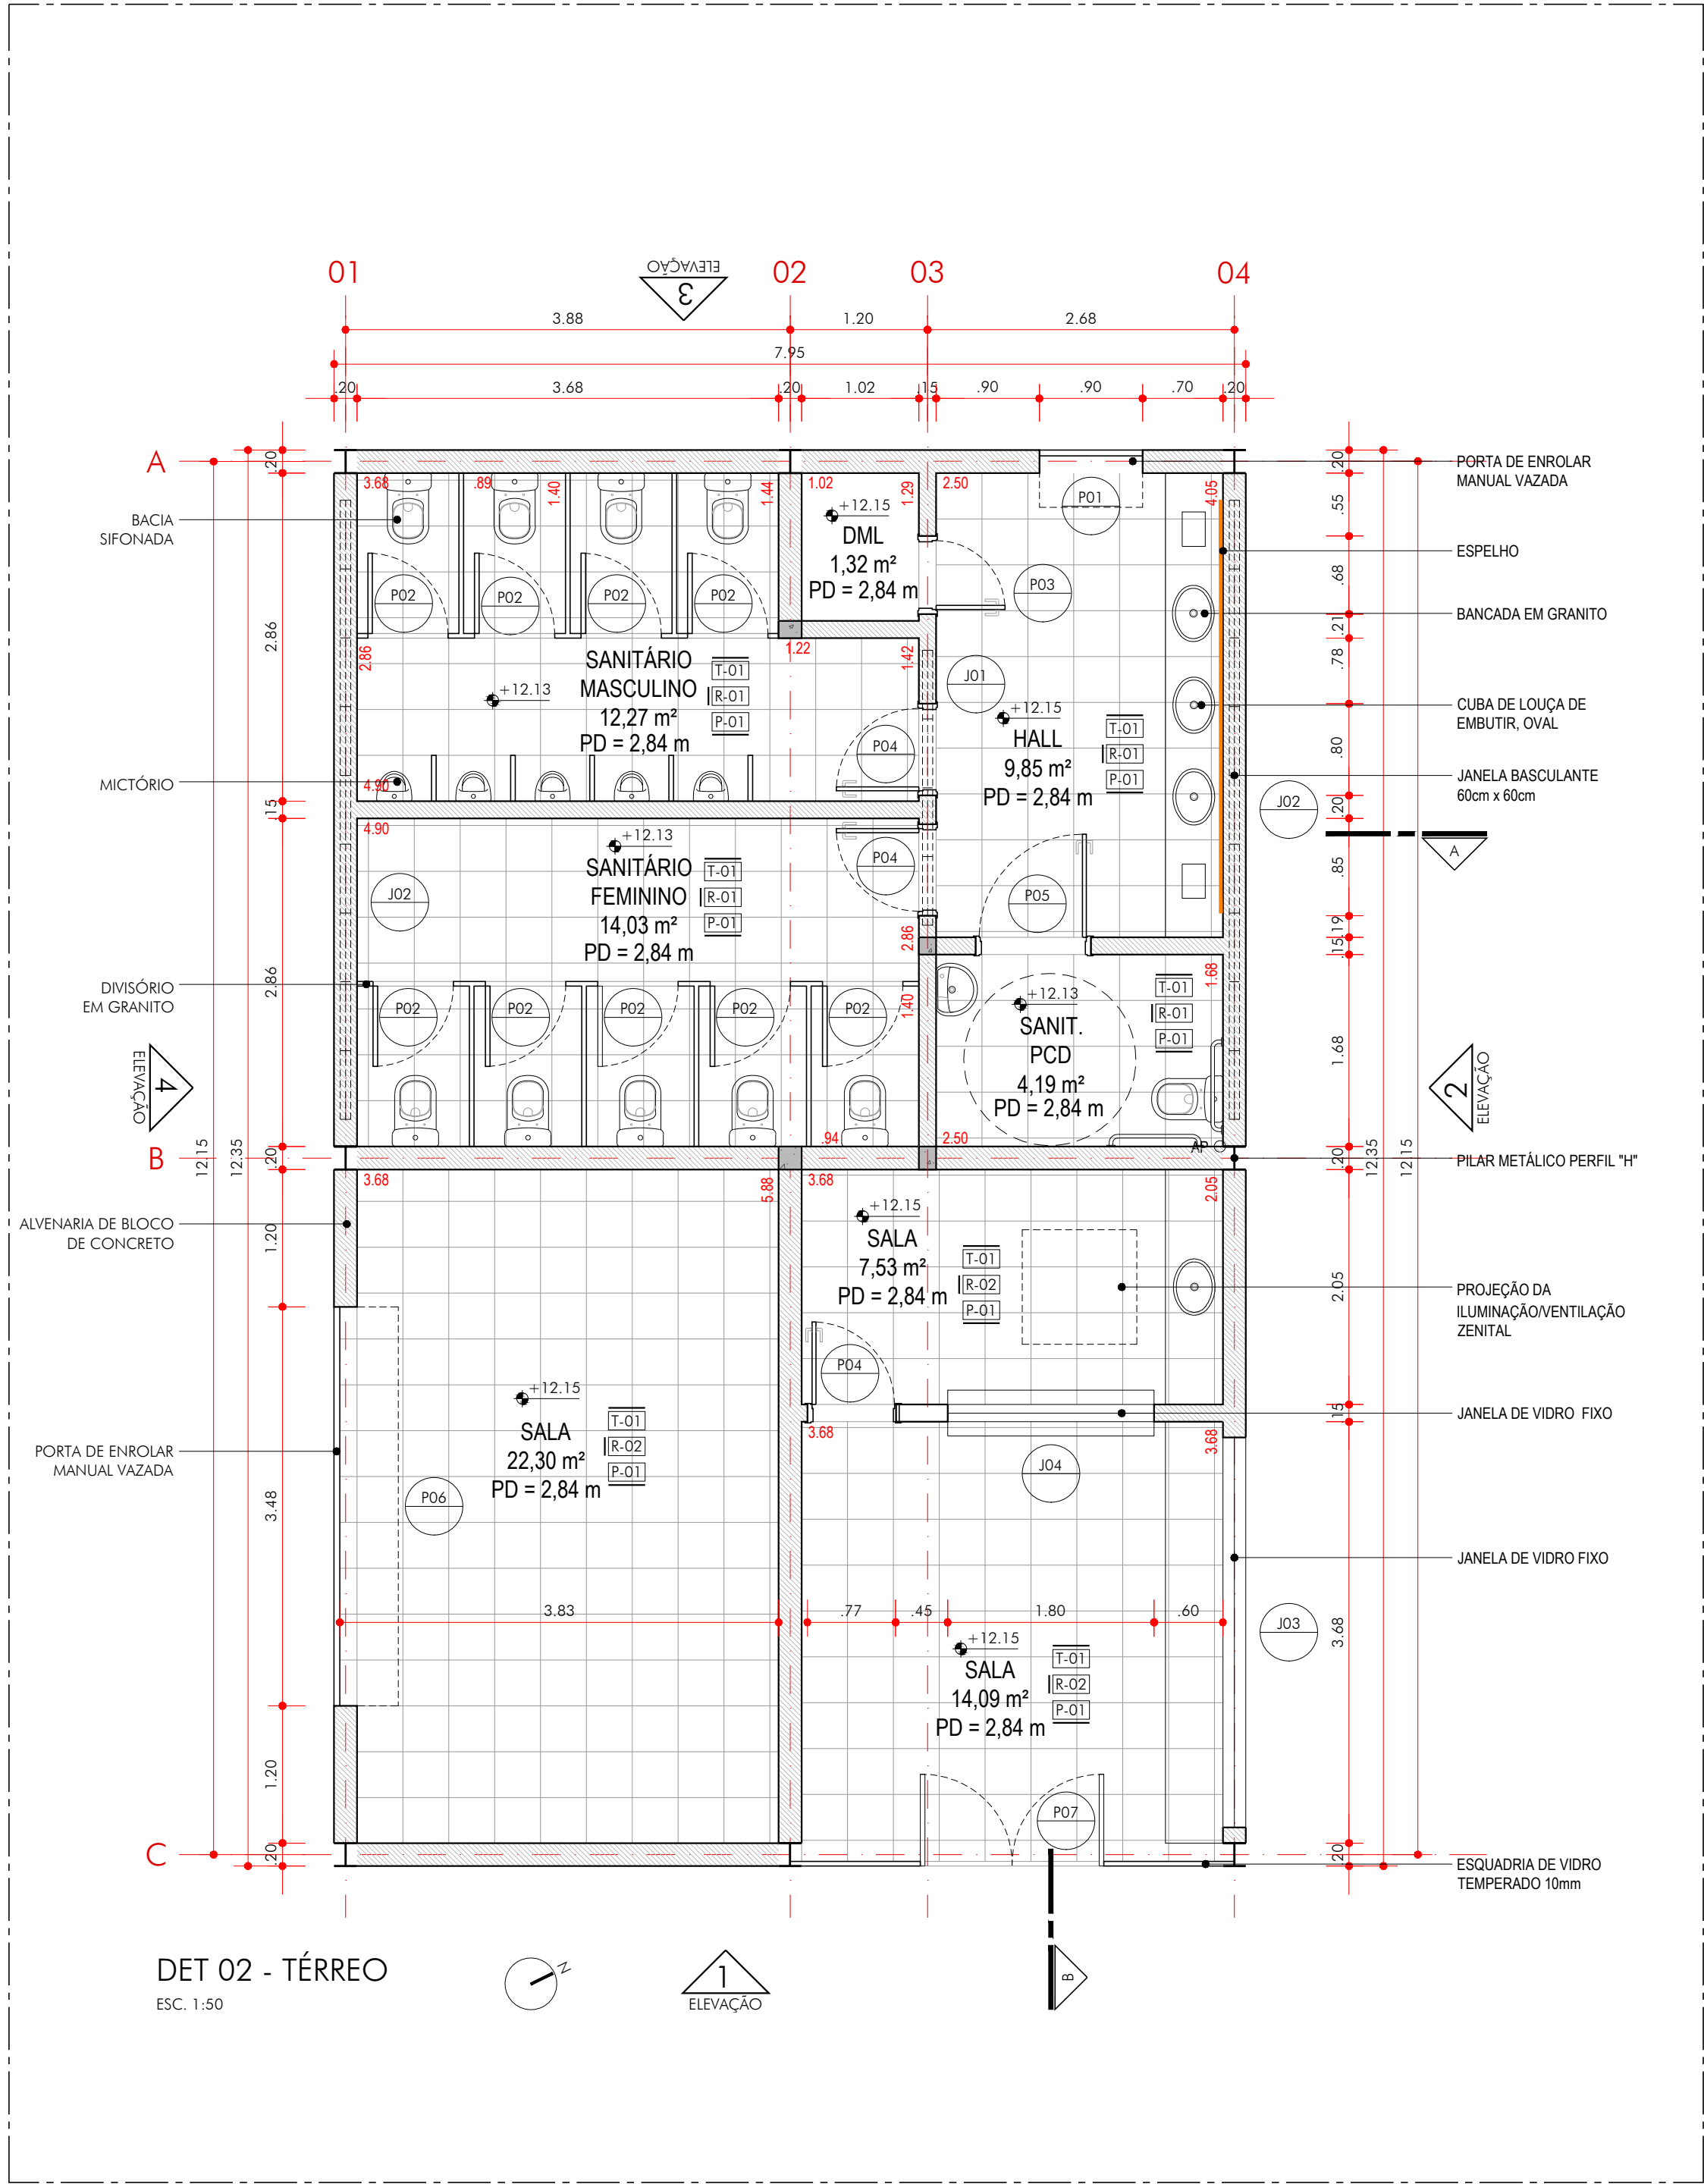

LEGENDA - CONSTRUÇÃO (DET 02)			
ITEM	QUANT.	ITEM	QUANT.
CONCRETO USINADO	12,56 m³	DIVISÓRIA EM GRANITO	25,00 m²
ALVENARIA DE BLOCO CERÂMICO	153,95 m²	TAMPO / BANCADA EM GRANITO	6,51 m²
PORCELANATO ESMALTADO	86,34 m²	PEÇA HIDROSSANITÁRIA	10 unid.
PLACA CERÂMICA ESMALTADA	141,11 m²	CUBA OVAL	5 unid.
TINTA ACRÍLICA BRANCA	96,03 m²	MICTÓRIO	5 unid.
PINTURA EPOXI	73,48 m²	CAIXA D'ÁGUA (V = 500 L)	2 unid.
CHAPA EM C (PLATIBANDA)	40,60 m	PILARES	4 unid.
TELHADO	81,12 m²	ESTRUTURA METÁLICA EM VIGA I	8 unid.

LEGENDA - ESQUADRIAS (DET 02)				
CÓDIGO	DIMENSÕES (m)	QUANTIDADE	PEITORIL (m)	MATERIAL
P01	0,90 x 2,10	1	0,00	AÇO
P02	0,70 x 1,75	9	0,00	ALUMÍNIO
P03	0,60 x 2,10	1	0,00	ALUMÍNIO
P04	0,70 x 2,10	3	0,00	ALUMÍNIO
P05	0,90 x 2,10	1	0,00	ALUMÍNIO
P06	3,50 x 2,80	1	0,00	AÇO
P07	1,60 x 2,10	1	0,00	VIDRO
J01	0,60 x 0,60	18	1,80	VIDRO
J02	0,60 x 0,60	4	2,15	VIDRO
J03	3,40 x 1,50	1	0,90	VIDRO
J04	1,80 x 1,20	1	0,90	VIDRO

ESPECIFICAÇÃO DE MATERIAIS (DET 02)	
CÓDIGO	DESCRIÇÃO
PISO	
P-01	Revestimento em porcelanato esmaltado polido acetinado para área interna e ambiente com tráfego médio, grupo de absorção B1a, resistência química B, assentado com argamassa colante industrializada, rejuntado, cor branca.
PAREDE	
R-01	Revestimento em placa cerâmica esmaltada de 20 x 20 cm, tipo monocolor, assentado e rejuntado.
R-02	Tinta acrílica em massa, cor branca.
TETO	
T-01	Fôrro em painéis de gesso acartonado, espessura de 12,5 mm, fixo.

NOTAS:

- CONFERIR MEDIDAS EM OBRA.
- VIDE ESPECIFICAÇÕES TÉCNICAS NA PLANILHA ORÇAMENTÁRIA.
- TODAS AS COTAS ESTÃO EM METROS.
- AS COTAS REFEREM-SE ÀS MEDIDAS ACABADAS, SALVO QUANDO INDICADO O CONTRÁRIO.
- AS COTAS PREVALECEM SOBRE O DESENHO.
- INFORMAÇÕES SUJEITAS A REVISÕES E ALTERAÇÕES.




- CONFERIR MEDIDAS EM OBRA.
- VIDE ESPECIFICAÇÕES TÉCNICAS NA PLANILHA ORÇAMENTÁRIA.
- TODAS AS COTAS ESTÃO EM METROS.
- AS COTAS REFEREM-SE ÀS MEDIDAS ACABADAS, SALVO QUANDO INDICADO O CONTRÁRIO.
- AS COTAS PREVALECEM SOBRE O DESENHO.
- INFORMAÇÕES SUJEITAS A REVISÕES E ALTERAÇÕES.




PREFEITURA MUNICIPAL DE SÃO VICENTE
SEDURB - SECRETARIA DE DESENVOLVIMENTO URBANO
PRAÇA DA BANDEIRA | 15 | 4º ANDAR | SÃO VICENTE - SP | 13 3569-9072 | SEDURB.SV@GMAIL.COM

OBRA				
REURBANIZAÇÃO DA PRAÇA BARÃO DO RIO BRANCO E PASSEIOS DO CENTRO				
LOCAL	DESENHO		DATA	
BAIRRO	DETALHES			
PRAÇA BARÃO DO RIO BRANCO CENTRO			08/12/2020	
AUTOR E RESPONSÁVEL TÉCNICO - DADETUR	ART Nº 28027230231773010	ESCALA	Nº PROJETO	
ENGº MATHEUS FELIPE DE OLIVEIRA	CREA 50700062/37	INDICADA	153-23	


ARQ
1018
R03

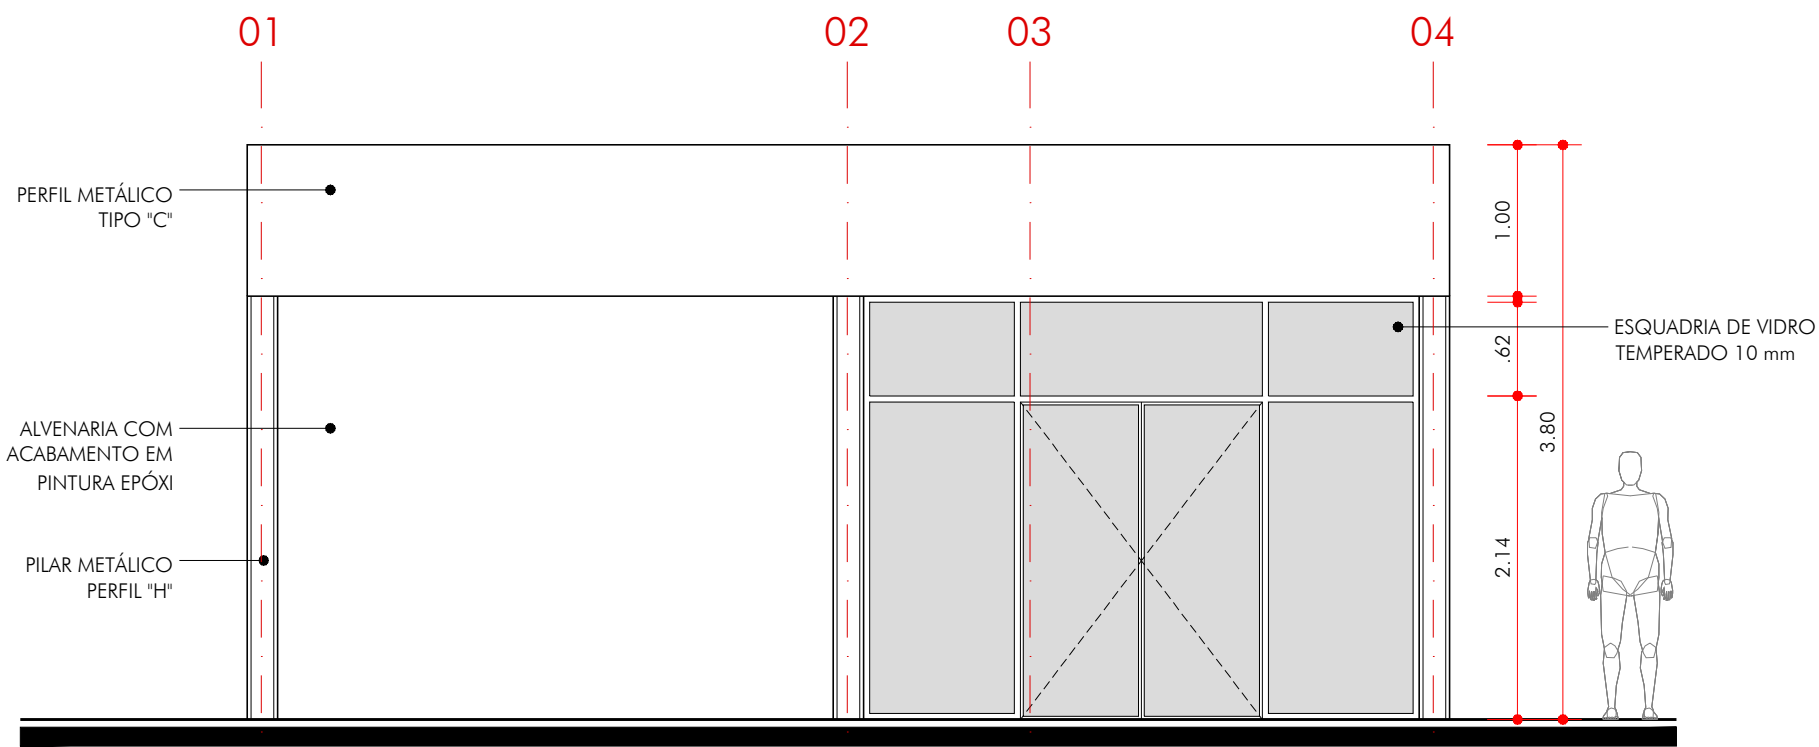


ELEVAÇÃO 01
ESC. 1:50

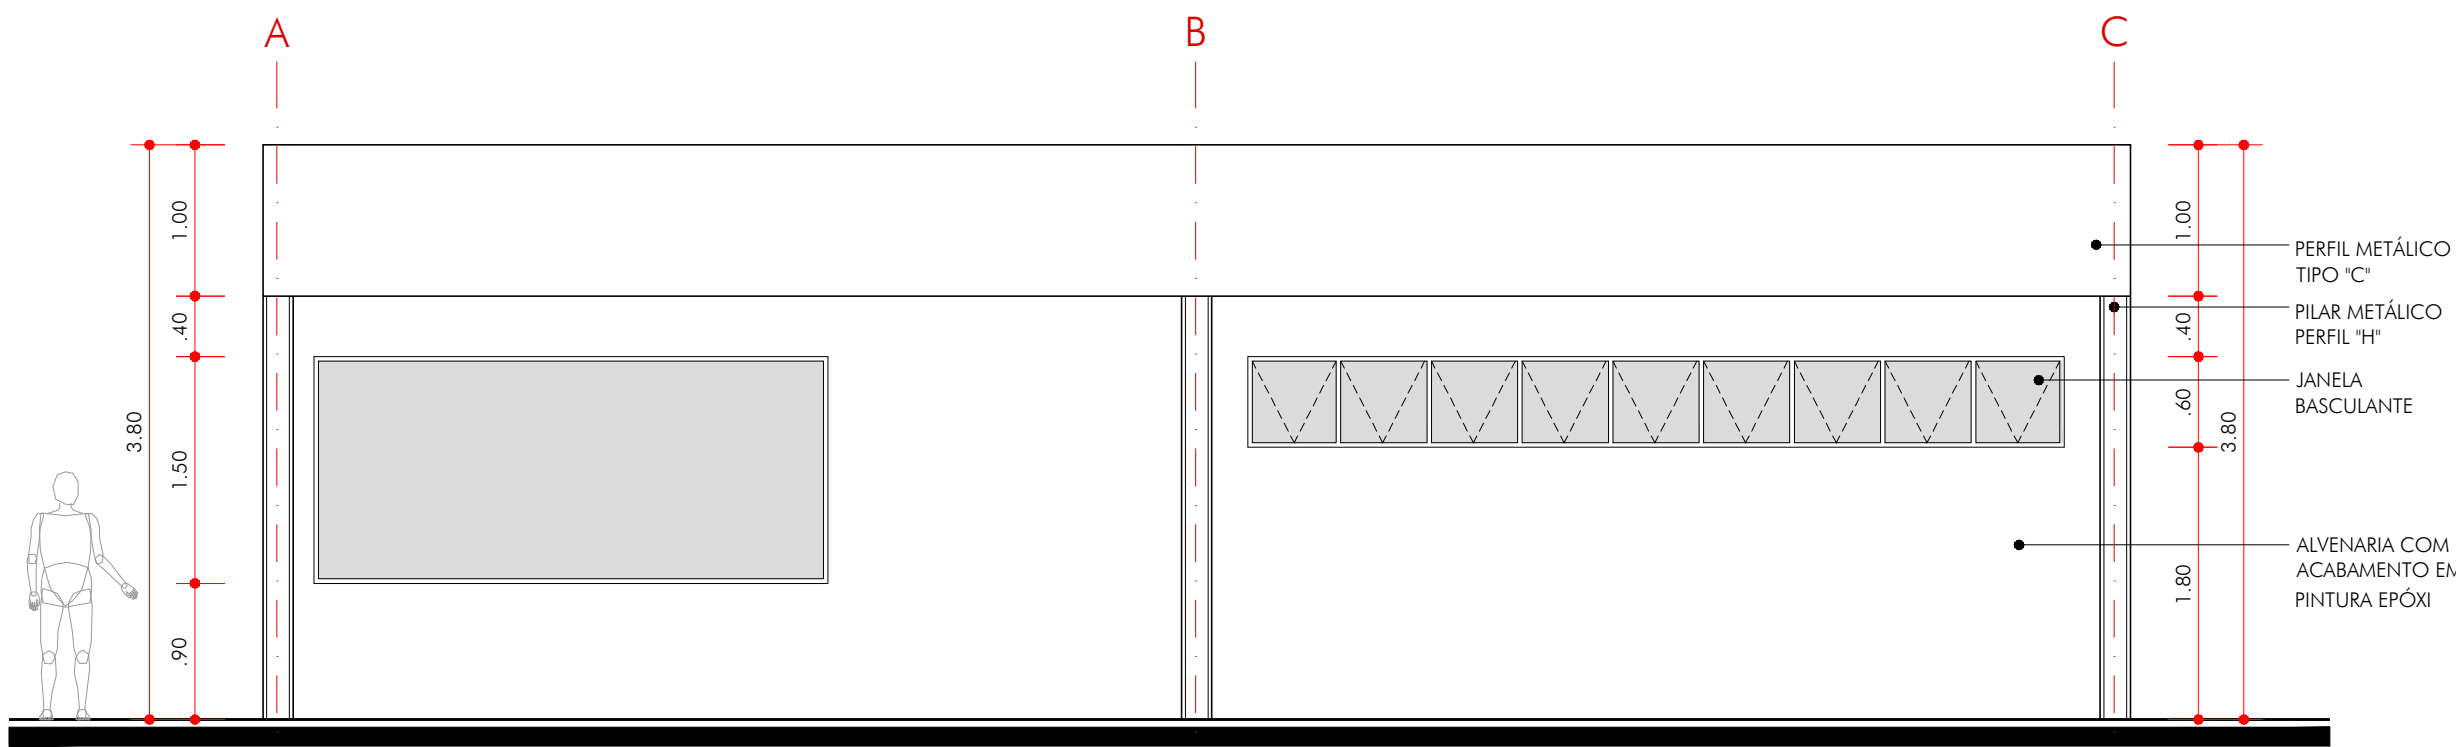

ELEVAÇÃO 02
ESC. 1:50

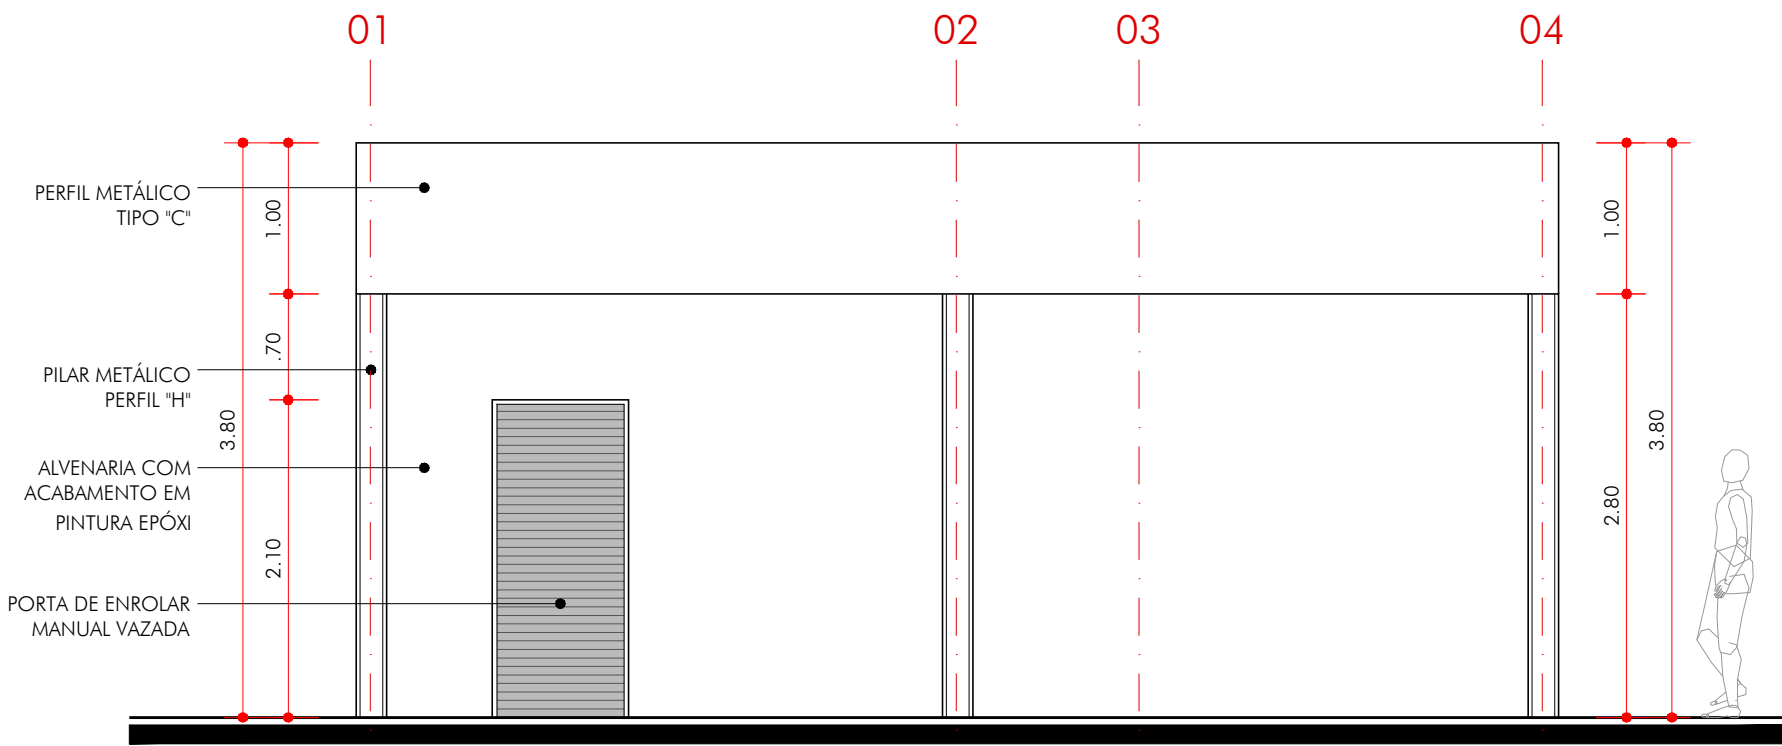


ELEVAÇÃO 03
ESC. 1:50

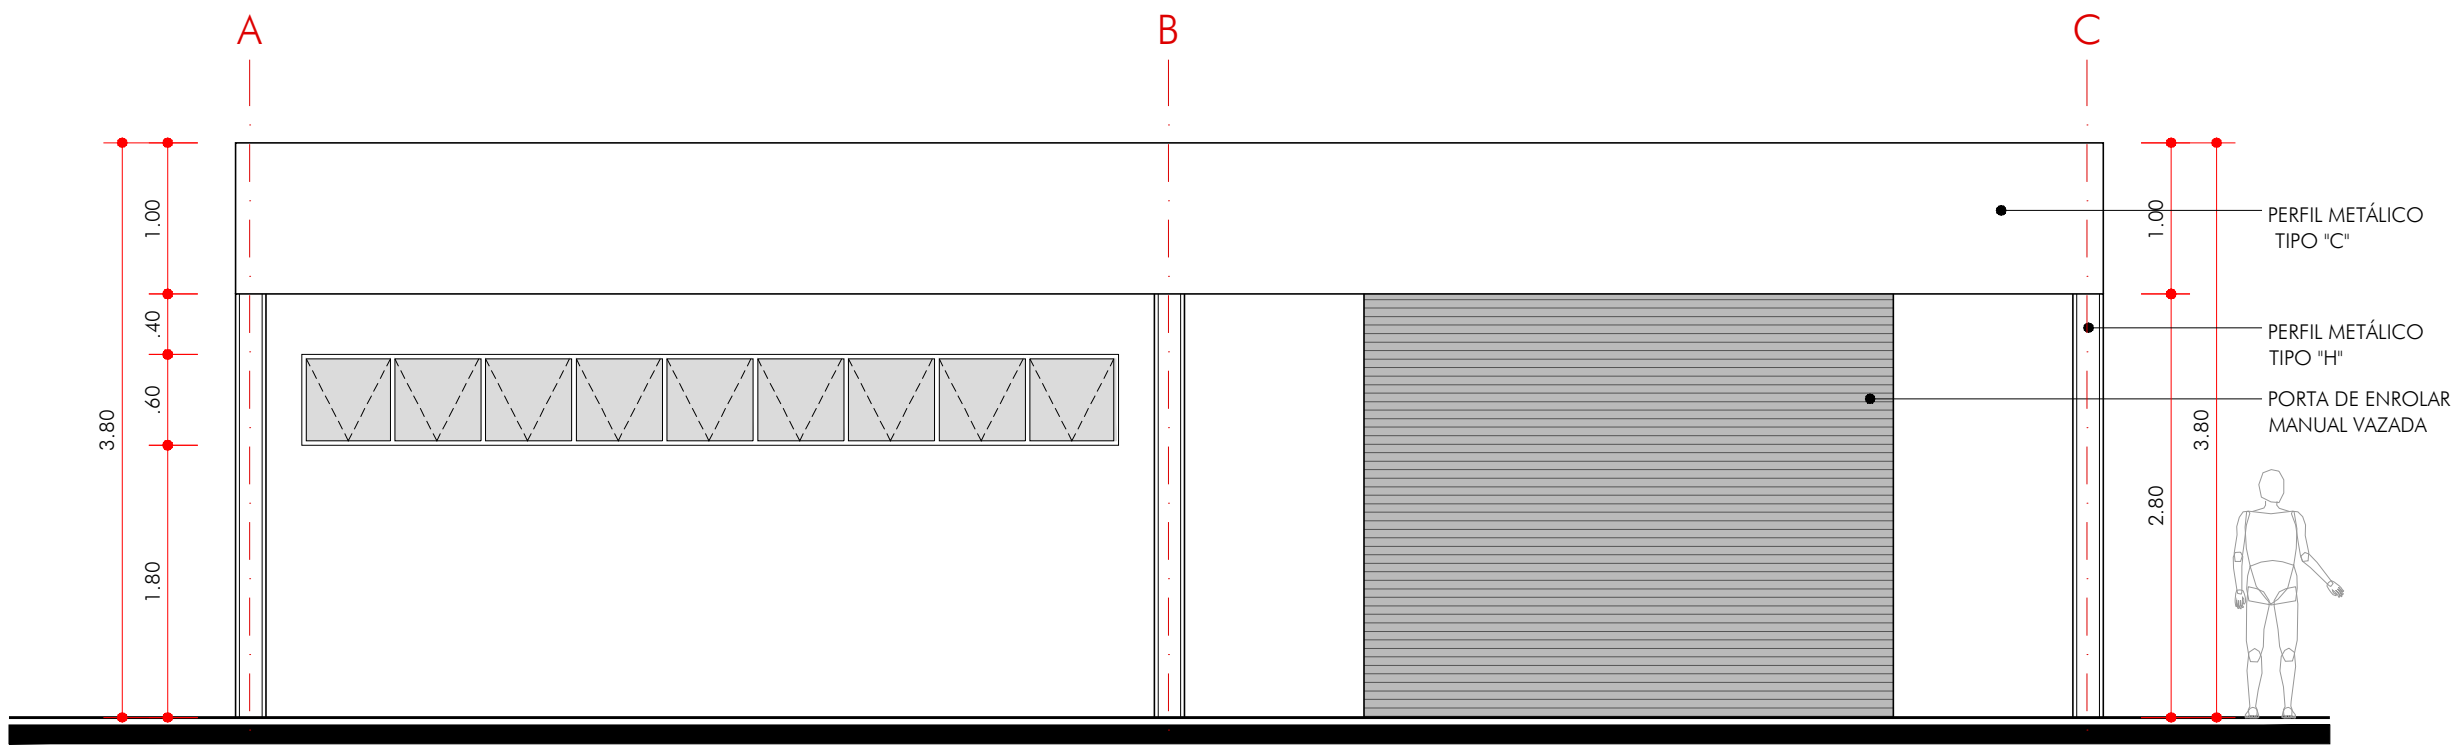

ELEVAÇÃO 04
ESC. 1:50

- NOTAS:
- CONFERIR MEDIDAS EM OBRA.
 - VIDE ESPECIFICAÇÕES TÉCNICAS NA PLANILHA ORÇAMENTÁRIA.
 - TODAS AS COTAS ESTÃO EM METROS.
 - AS COTAS REFEREM-SE ÀS MEDIDAS ACABADAS, SALVO QUANDO INDICADO O CONTRÁRIO.
 - AS COTAS PREVALECEM SOBRE O DESENHO.
 - INFORMAÇÕES SUJEITAS A REVISÕES E ALTERAÇÕES.

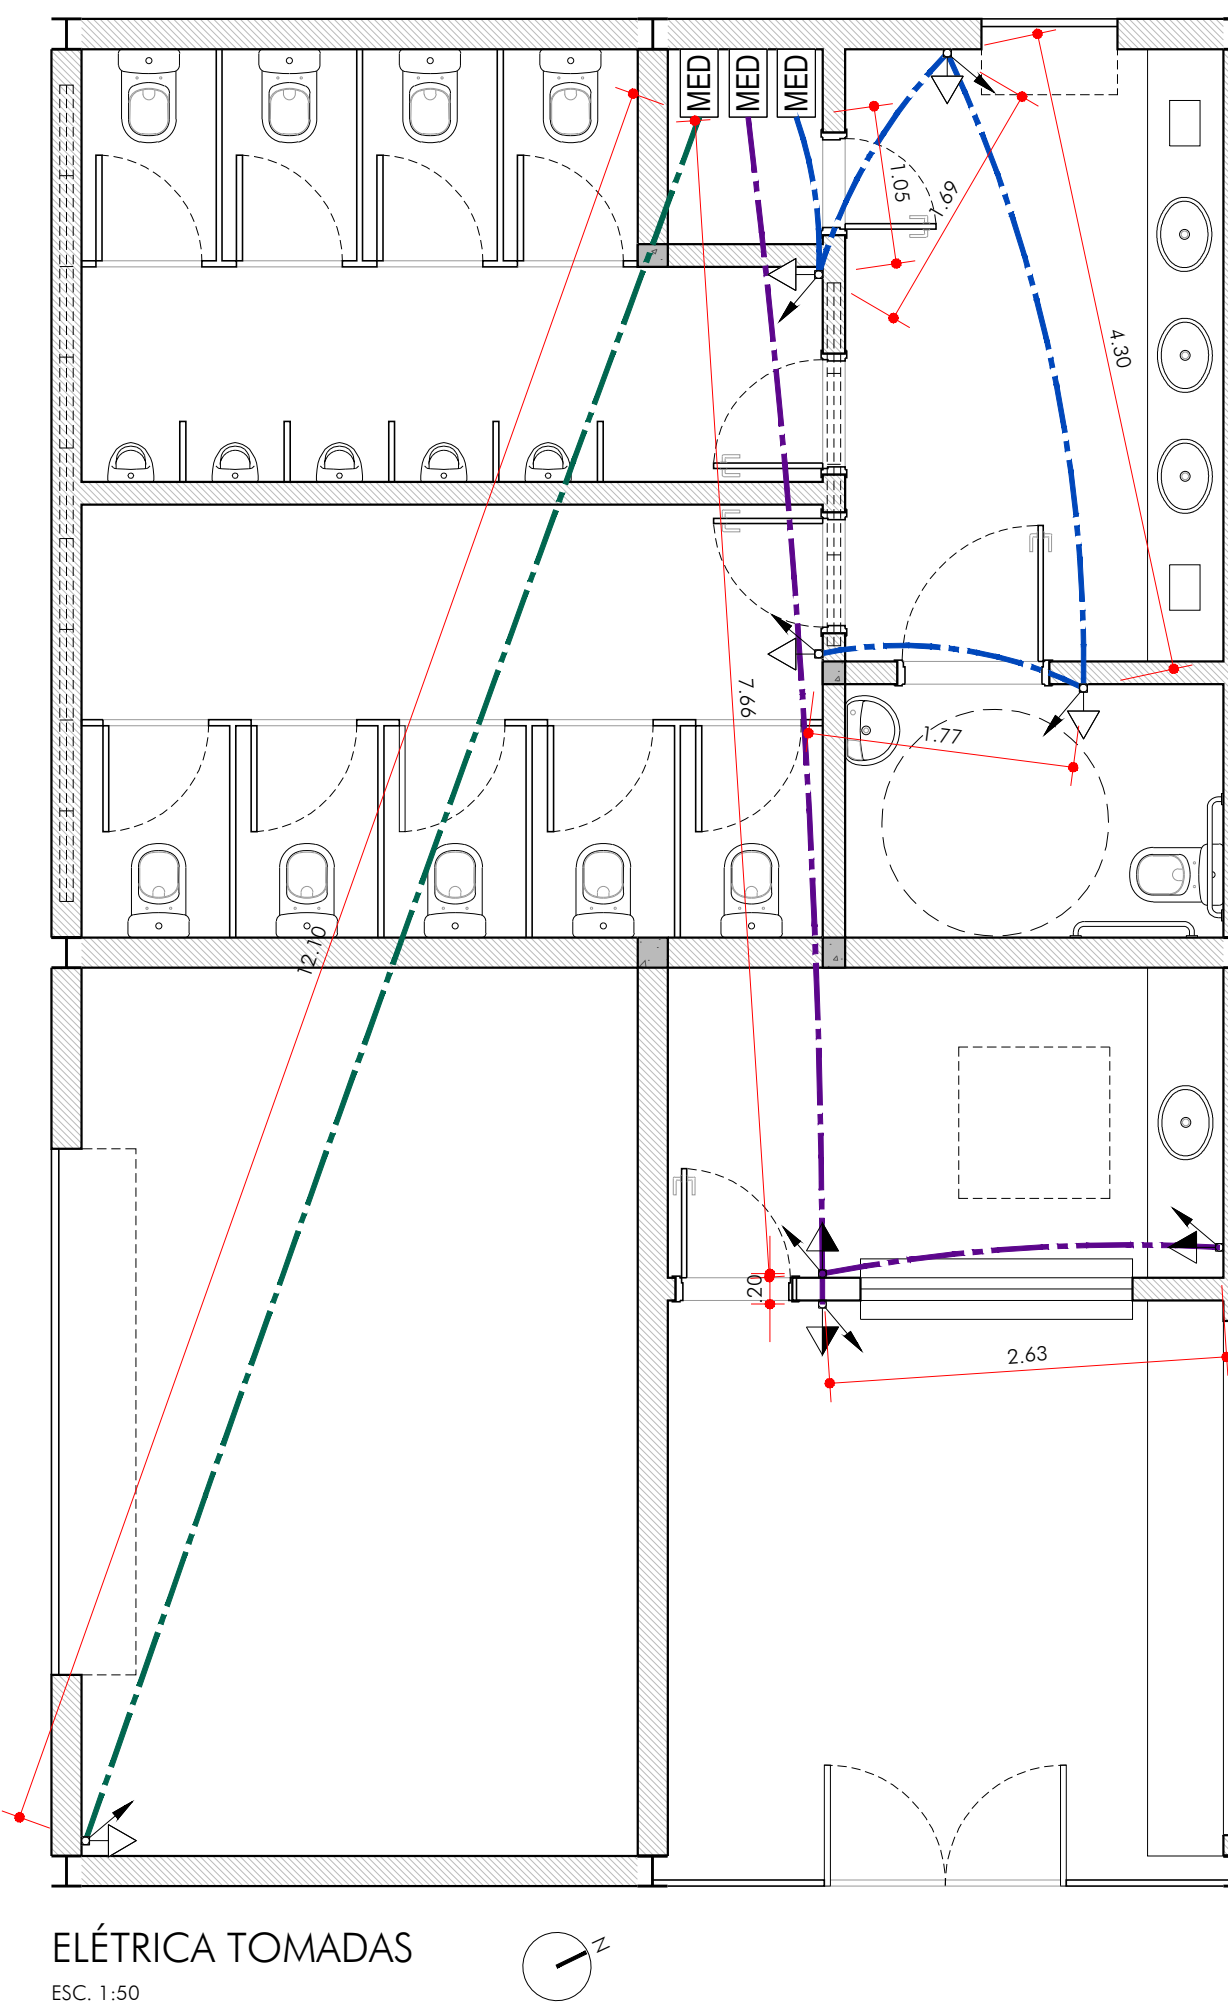


LEGENDA - PROJETO ELÉTRICO (DET 01)	
SÍMBOLO	ITEM
	ELETRODUTO DE PVC CORRUGADO FLEXÍVEL LEVE AMARELO, DE = 25 mm (h = 0,00 m)
	ELETRODUTO DE PVC CORRUGADO FLEXÍVEL LEVE AMARELO, DE = 25 mm (h = 1,10 m)
	ELETRODUTO DE PVC CORRUGADO FLEXÍVEL LEVE AMARELO, DE = 25 mm (h = 2,70 m)
	ELETRODUTO DE PVC CORRUGADO FLEXÍVEL LEVE AMARELO, DE = 25 mm (QUE SOBE)
	ELETRODUTO DE PVC CORRUGADO FLEXÍVEL LEVE AMARELO, DE = 25 mm (QUE DESCE)
	LUMINÁRIA LED REDONDA DE EMBUTIR
	QUADRO DE MEDIÇÃO
	QUADRO DE DISTRIBUIÇÃO UNIVERSAL DE EMBUTIR
	INTERRUPTOR COM 1 TECLA SIMPLES E PLACA (h = 1,10m)
	CONJUNTO 2 TOMADAS 2P + T DE 10 A (h = 0,30 m)
	CONJUNTO 2 TOMADAS 2P + T DE 10 A (h = 1,30 m)


QUANTITATIVOS - PROJETO ELÉTRICO (DET 01)		
1.0 - ELÉTRICA		
ITEM	QUANT.	DESCRIÇÃO
QUADRO DE MEDIÇÃO	1 unid.	Quadro de medição
QUADRO DE DISTRIBUIÇÃO	unid.	Quadro de distribuição universal de embutir
ELETRODUTO	77,99 m	Eletroduto de PVC corrugado leve, DE = 25 mm
1.1 - ILUMINAÇÃO		
ITEM	QUANT.	DESCRIÇÃO
LUMINÁRIA LED	9 unid.	Luminária LED redonda de embutir
ELETRODUTO	46,68 m	Eletroduto de PVC corrugado leve, DE = 25 mm
INTERRUPTOR	7 unid.	Interruptor com 1 tecla simples e placa
1.2 - TOMADAS		
ITEM	QUANT.	DESCRIÇÃO
TOMADA	8 unid.	Conjunto 2 tomadas 2P + T de 10 A
ELETRODUTO	31,31 m	Eletroduto de PVC corrugado leve, DE = 25 mm

NOTAS:

- CONFERIR MEDIDAS EM OBRA.
- VIDE ESPECIFICAÇÕES TÉCNICAS NA PLANILHA ORÇAMENTÁRIA.
- TODAS AS COTAS ESTÃO EM METROS.
- AS COTAS REFEREM-SE ÀS MEDIDAS ACABADAS, SALVO QUANDO INDICADO O CONTRÁRIO.
- AS COTAS PREVALECEM SOBRE O DESENHO.
- INFORMAÇÕES SUJEITAS A REVISÕES E ALTERAÇÕES.

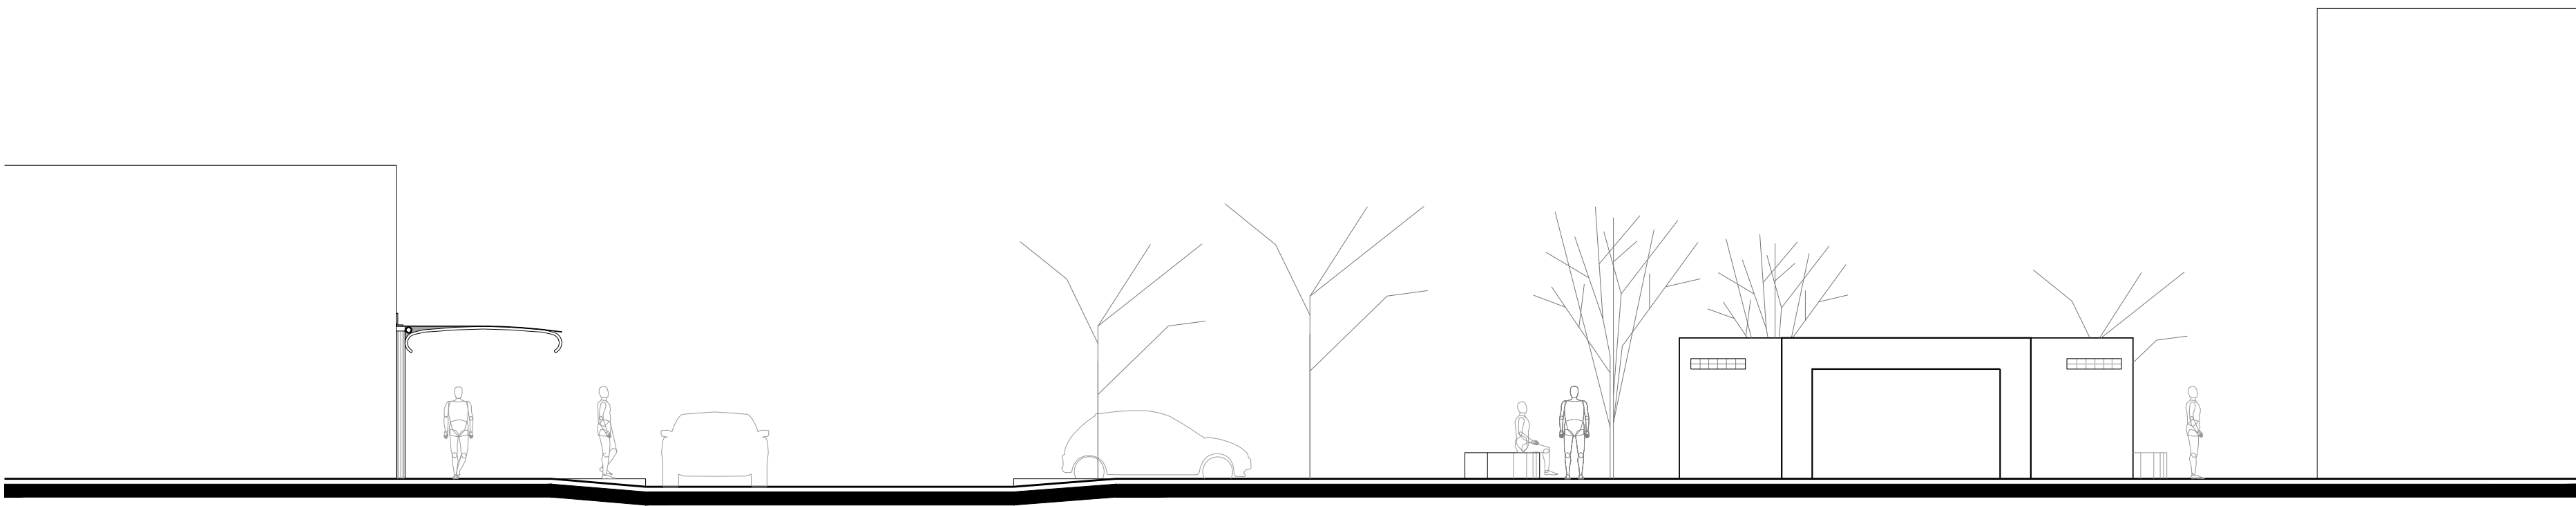

CORTE "A" - SITUAÇÃO ATUAL
ESC. 1:100

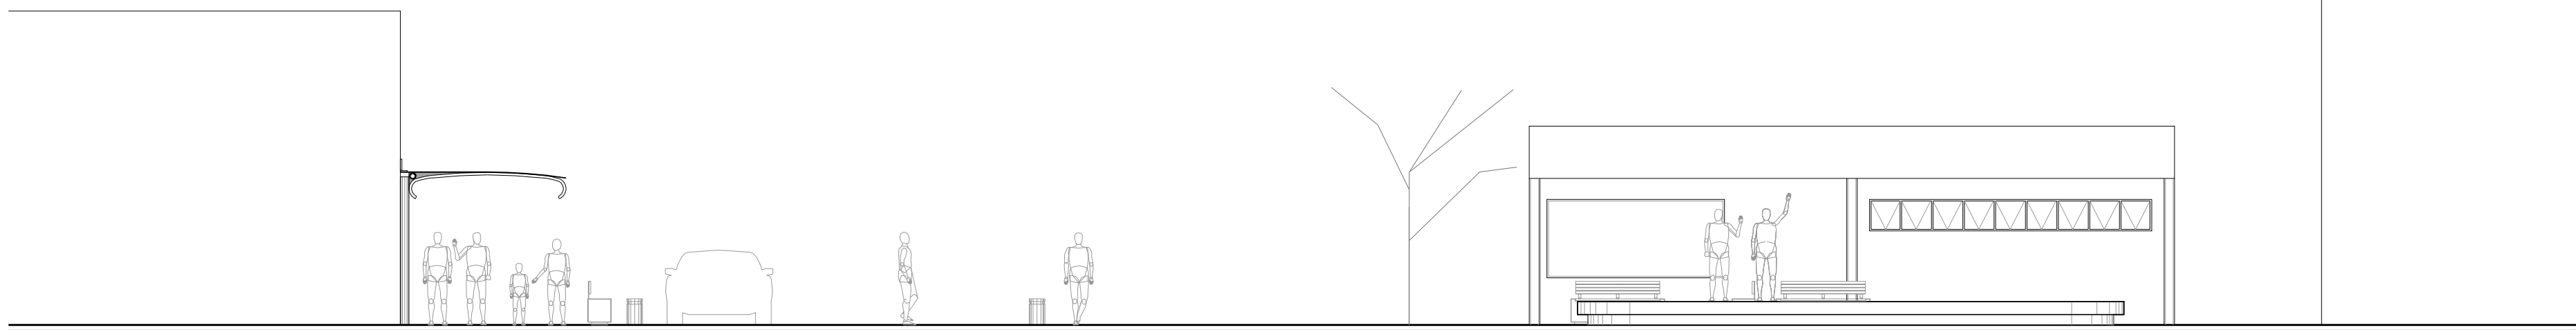

CORTE "A" - PROPOSTA
ESC. 1:100


- NOTAS:
- CONFERIR MEDIDAS EM OBRA.
 - VIDE ESPECIFICAÇÕES TÉCNICAS NA PLANILHA ORÇAMENTÁRIA.
 - TODAS AS COTAS ESTÃO EM METROS.
 - AS COTAS REFEREM-SE ÀS MEDIDAS ACABADAS, SALVO QUANDO INDICADO O CONTRÁRIO.
 - AS COTAS PREVALECEM SOBRE O DESENHO.
 - INFORMAÇÕES SUJEITAS A REVISÕES E ALTERAÇÕES.




PREFEITURA MUNICIPAL DE SÃO VICENTE
SEDURB - SECRETARIA DE DESENVOLVIMENTO URBANO
PRAÇA DA BANDEIRA | 15 | 4º ANDAR | SÃO VICENTE - SP | 13 3569-9072 | SEDURB.SV@GMAIL.COM

OBRA			FOLHA
REURBANIZAÇÃO DA PRAÇA BARÃO DO RIO BRANCO E PASSEIOS DO CENTRO			ARQ
LOCAL	PRAÇA BARÃO DO RIO BRANCO	DESENHO	DATA
BAIRRO	CENTRO	CORTES	08/12/2023
AUTOR E RESPONSÁVEL TÉCNICO - DADETUR		ESCALA	Nº PROJETO
ENGº MATHEUS FELIPE DE OLIVEIRA		INDICADA	153-23
ART Nº 28027230231773010		CREA 50700062/37	


13118
R03

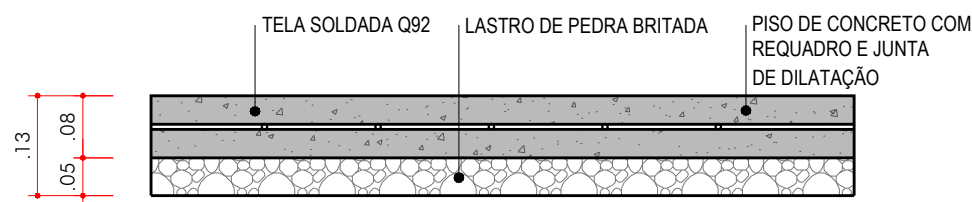


DET 05
ESC. 1:10

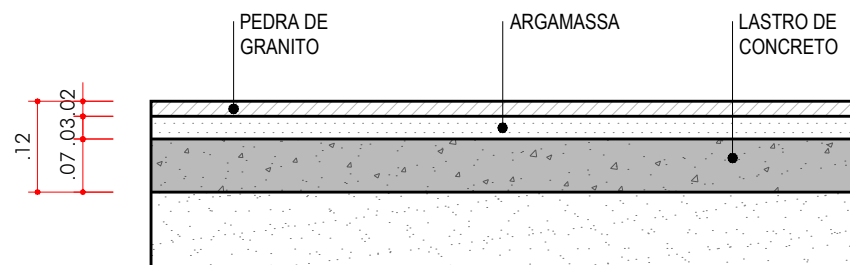


DET 06
ESC. 1:10

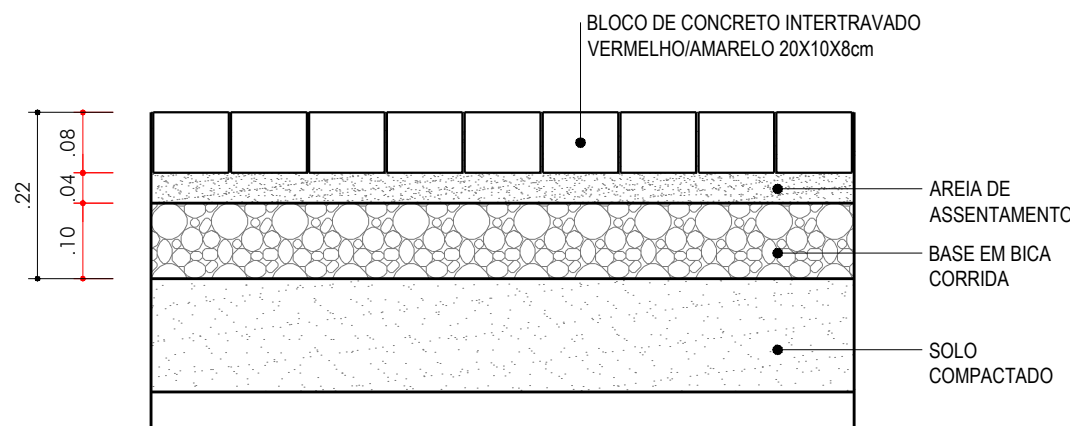


DET 07
ESC. 1:10

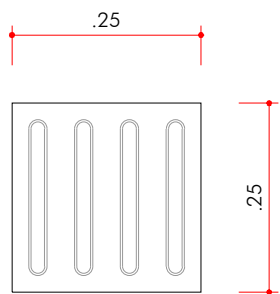


DET 08 - DIRECIONAL
ESC. 1:10

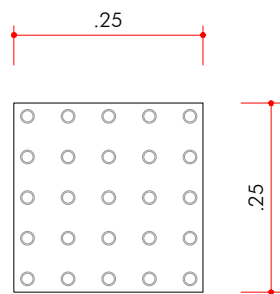


DET 09 - ALERTA
ESC. 1:10

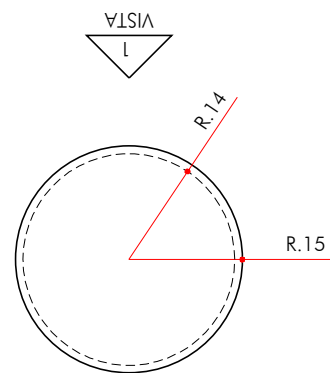


DET 11
ESC. 1:10

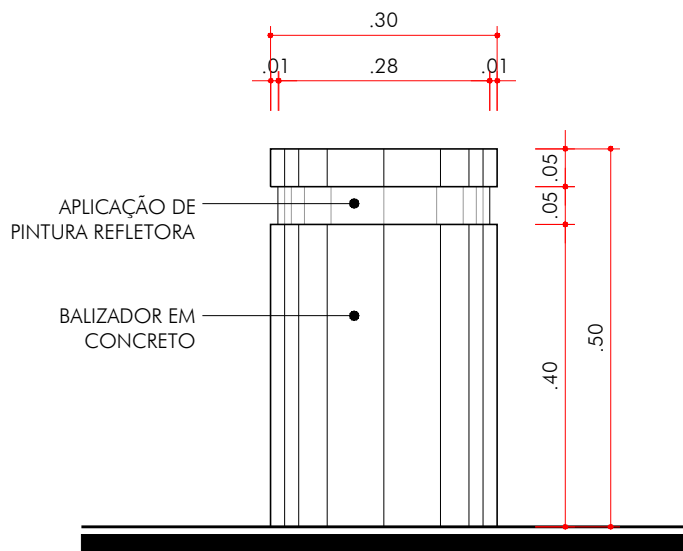


DET 10 - VISTA "01"
ESC. 1:10

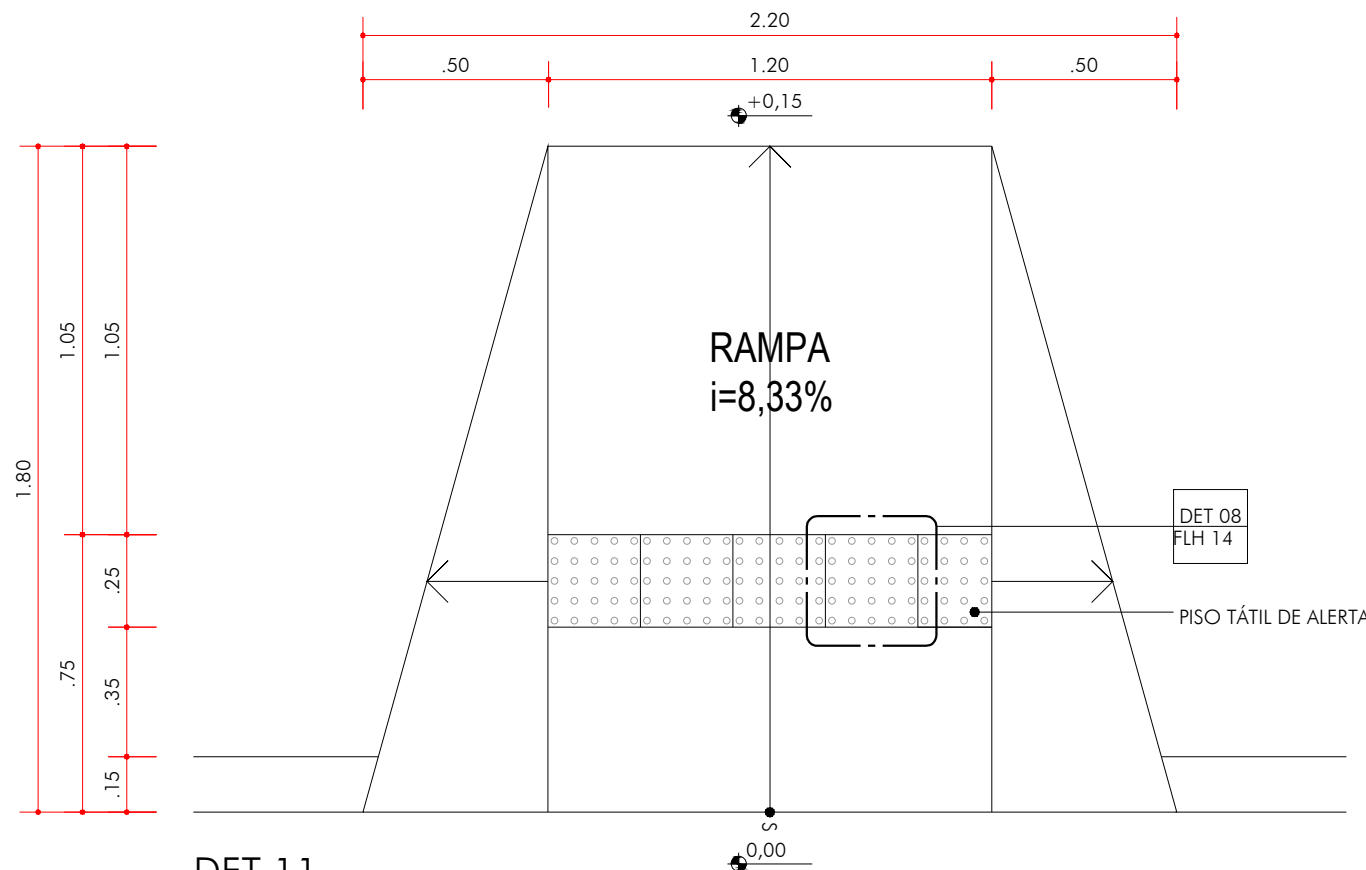

DET 11
ESC. 1:20

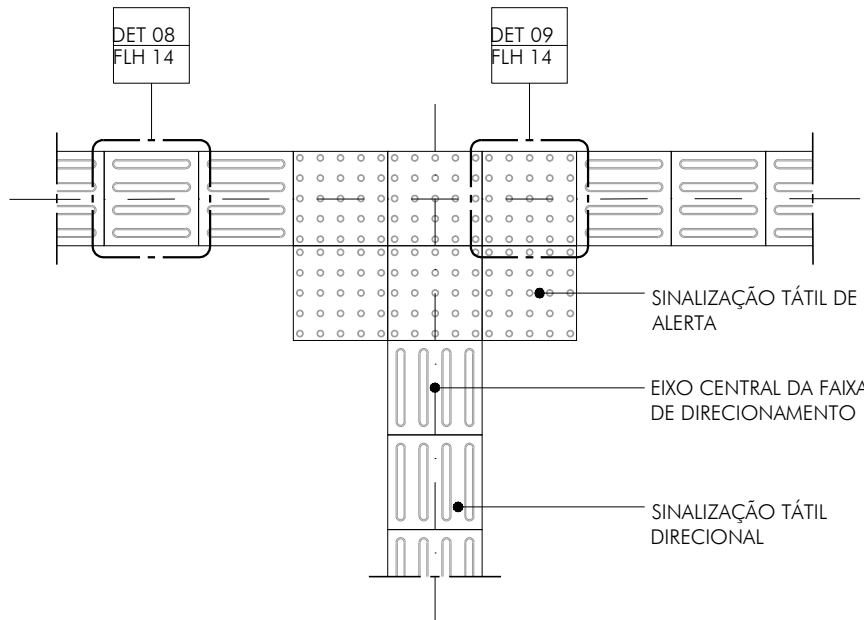

DET 12
ESC. 1:20

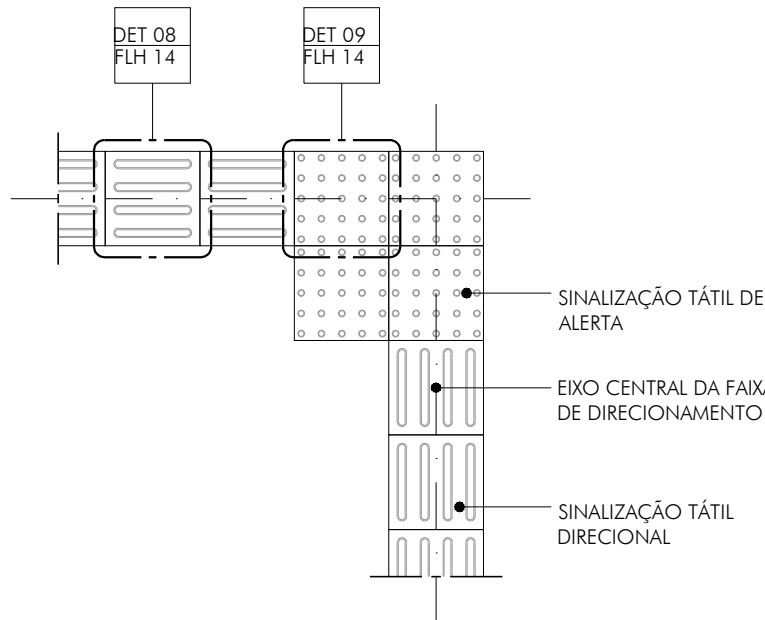

DET 13
ESC. 1:20

- NOTAS:
- CONFERIR MEDIDAS EM OBRA.
 - VIDE ESPECIFICAÇÕES TÉCNICAS NA PLANILHA ORÇAMENTÁRIA.
 - TODAS AS COTAS ESTÃO EM METROS.
 - AS COTAS REFEREM-SE ÀS MEDIDAS ACABADAS, SALVO QUANDO INDICADO O CONTRÁRIO.
 - AS COTAS PREVALECEM SOBRE O DESENHO.
 - INFORMAÇÕES SUJEITAS A REVISÕES E ALTERAÇÕES.



PREFEITURA MUNICIPAL DE SÃO VICENTE
SEDURB - SECRETARIA DE DESENVOLVIMENTO URBANO
PRAÇA DA BANDEIRA | 15 | 4º ANDAR | SÃO VICENTE - SP | 13 3569-9072 | SEDURB.SV@GMAIL.COM


OBRA

FOLHA


REURBANIZAÇÃO DA PRAÇA BARÃO DO RIO BRANCO E PASSEIOS DO CENTRO

LOCAL	DESENHO	DATA
PRAÇA BARÃO DO RIO BRANCO	DETALHES	08/12/2023
BAIRRO CENTRO		
AUTOR E RESPONSÁVEL TÉCNICO - DADETUR	ART N° 28027230231773010	ESCALA
ENG° MATHEUS FELIPE DE OLIVEIRA	CREA 50700062/37	INDICADA
		N° PROJETO
		153-23


ARQ
14118
R03

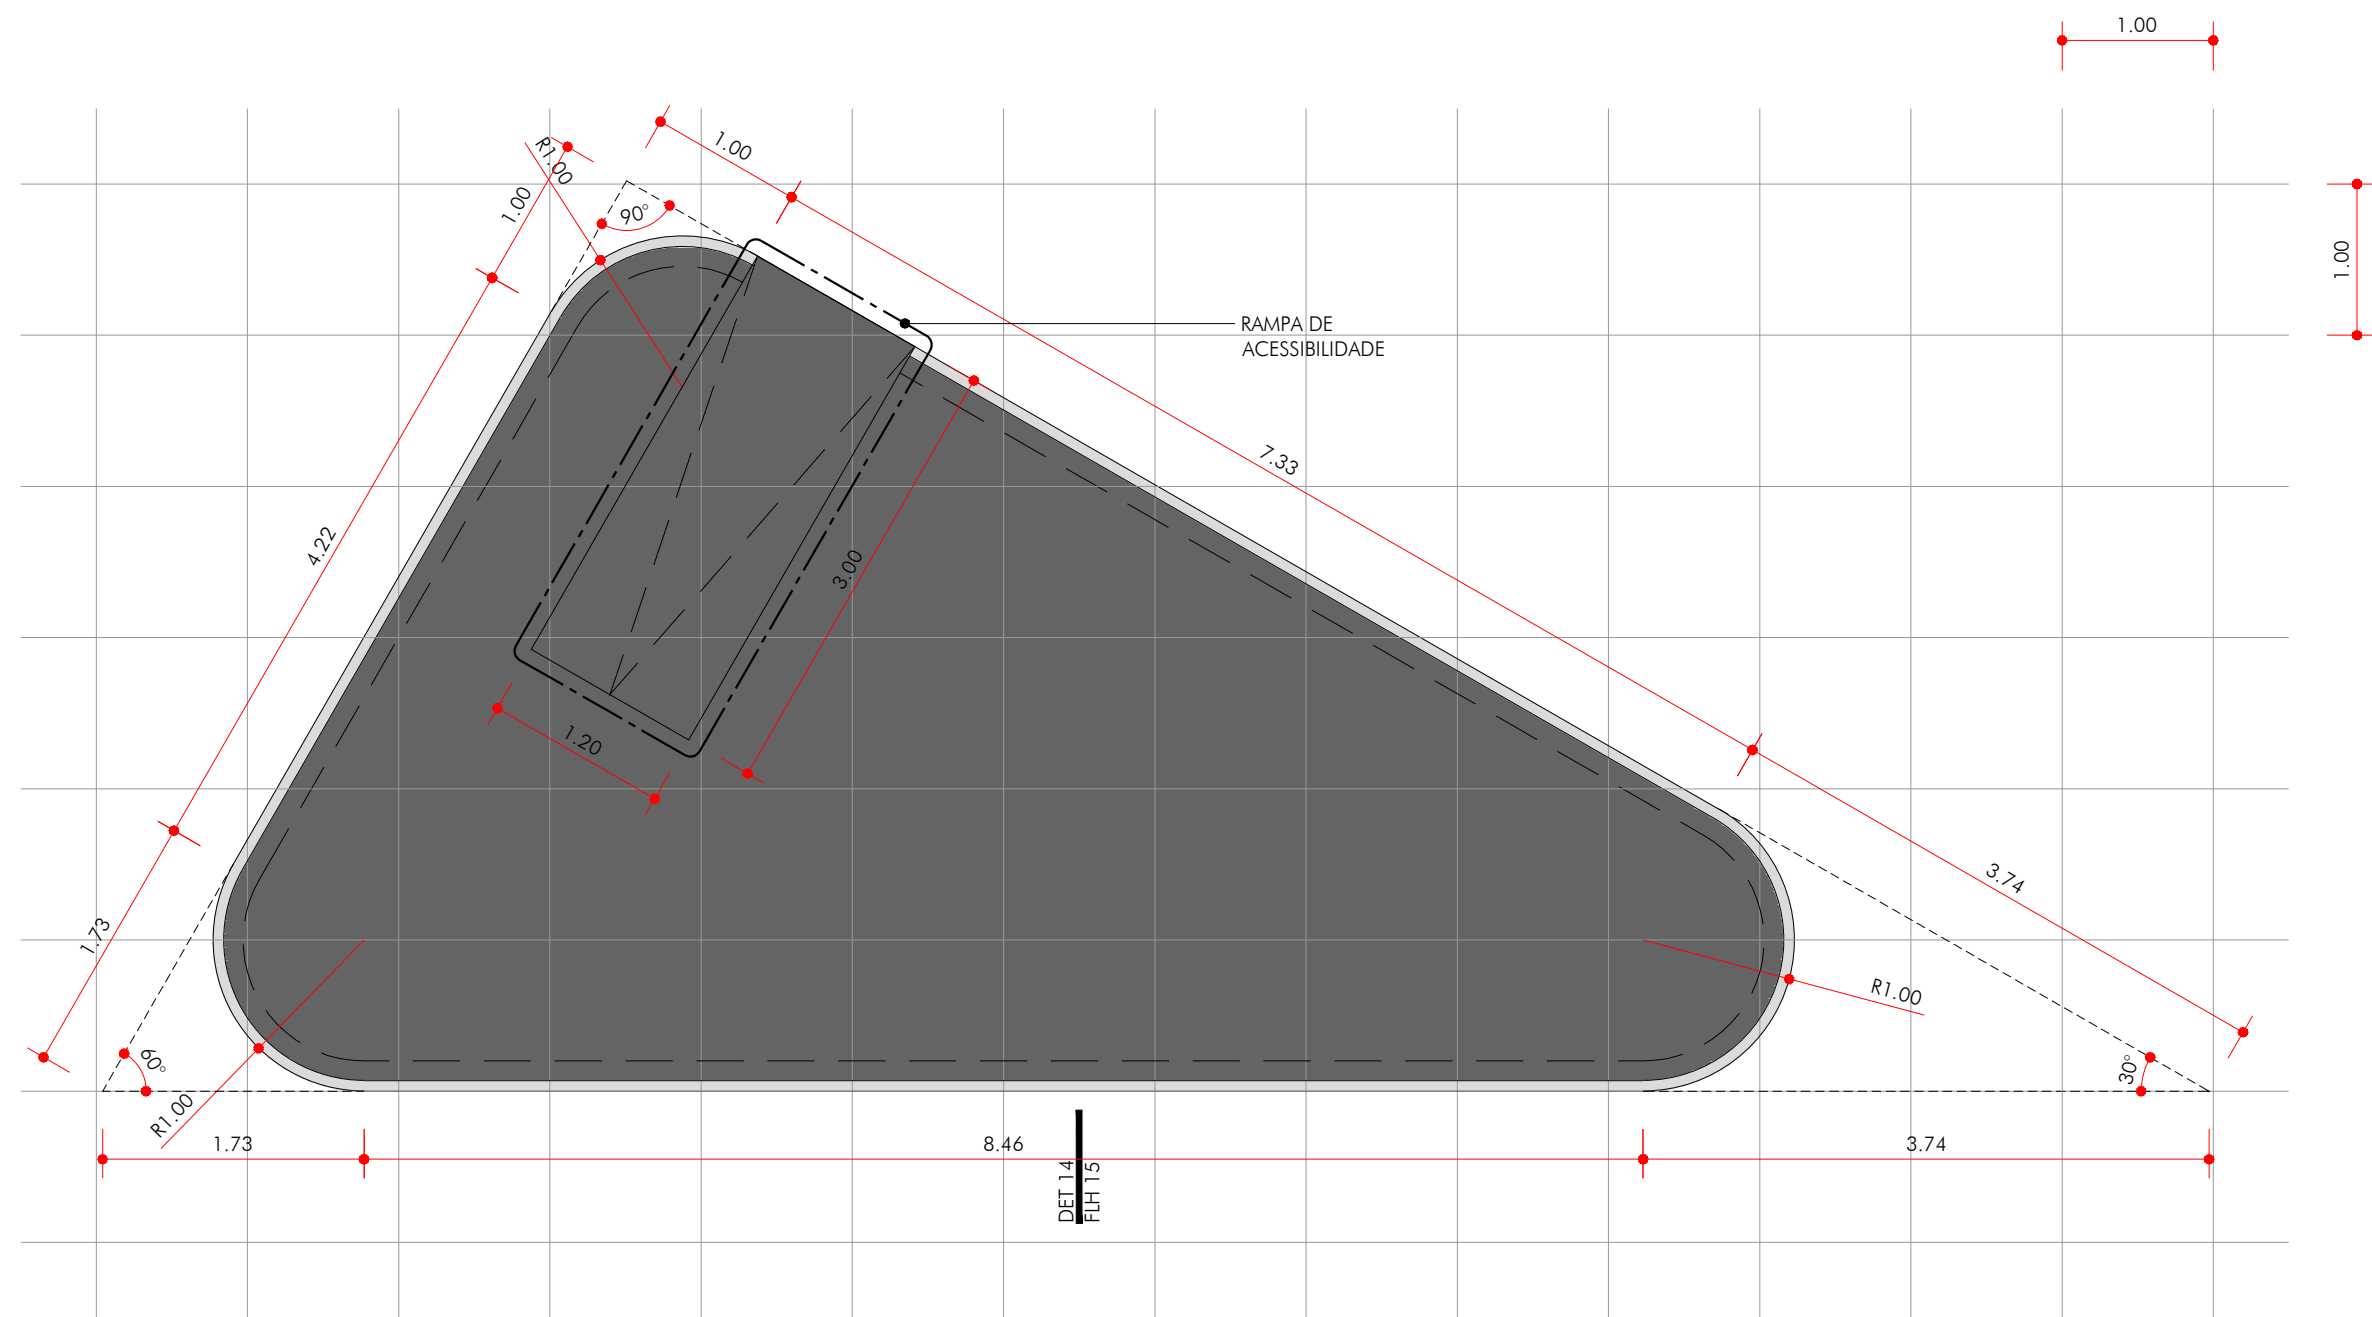

DET 14
ESC. 1:50

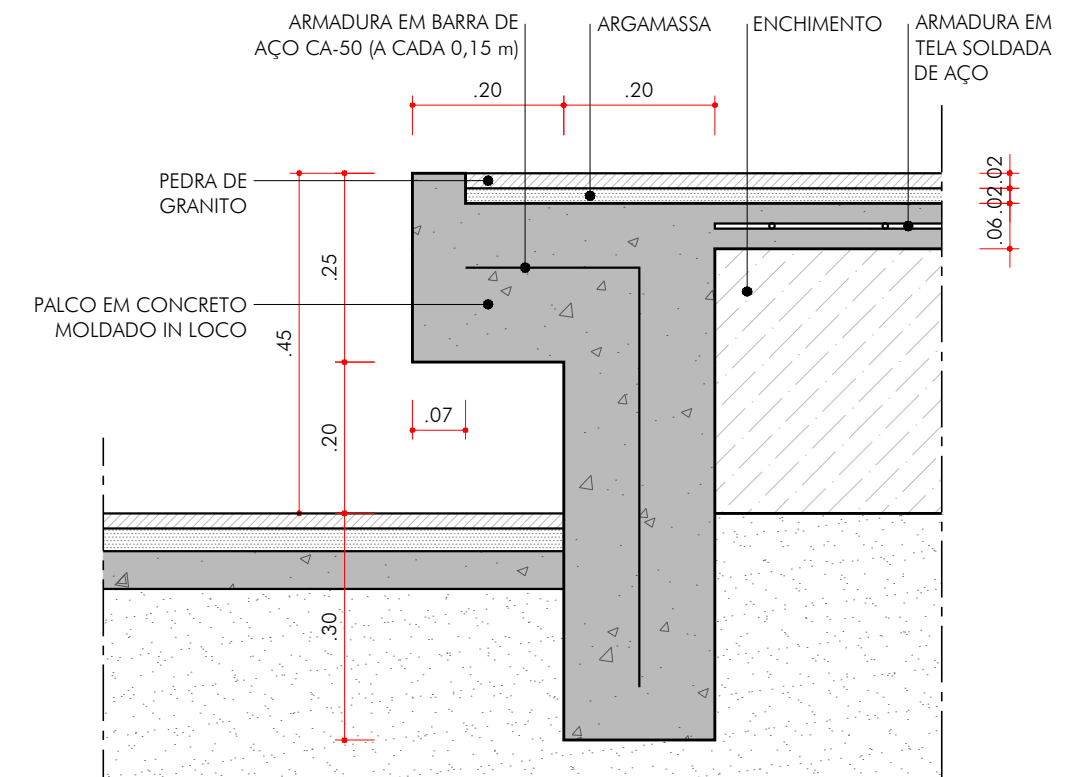

DET 15
ESC. 1:10

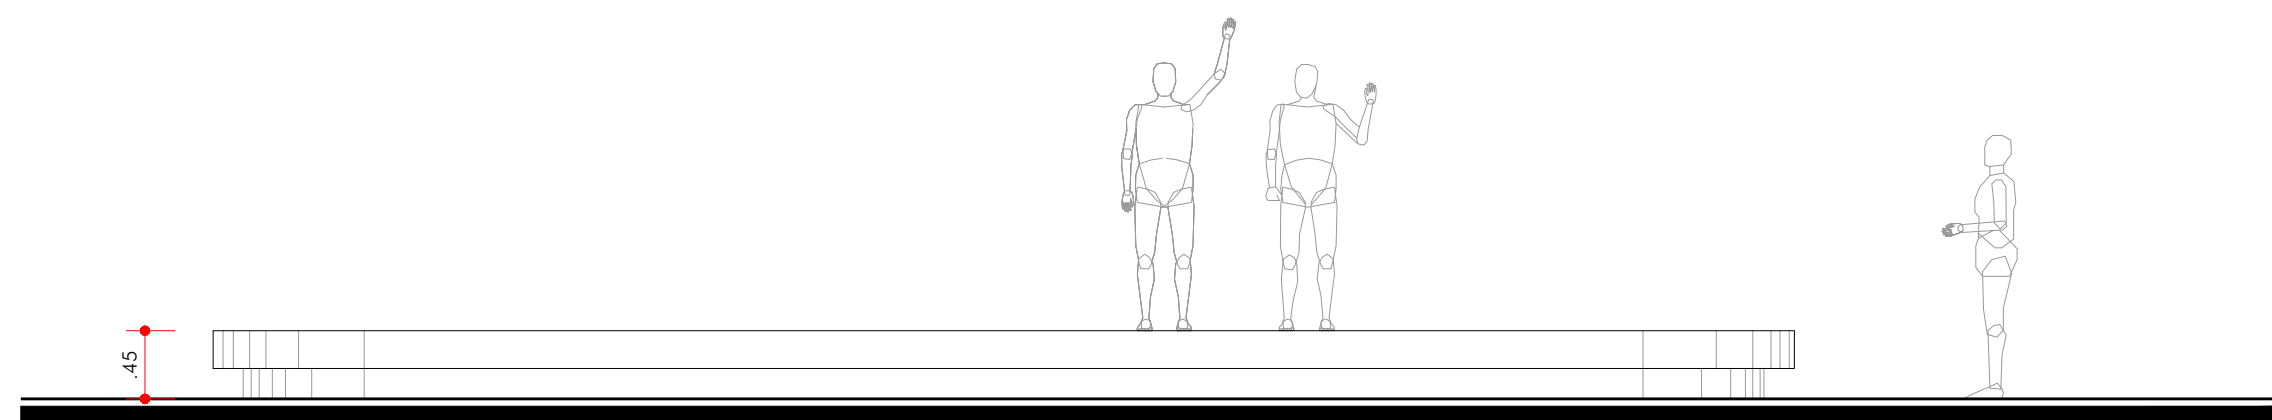

DET 14 - VISTA 01
ESC. 1:50

- NOTAS:
- CONFERIR MEDIDAS EM OBRA.
 - VIDE ESPECIFICAÇÕES TÉCNICAS NA PLANILHA ORÇAMENTÁRIA.
 - TODAS AS COTAS ESTÃO EM METROS.
 - AS COTAS REFEREM-SE ÀS MEDIDAS ACABADAS, SALVO QUANDO INDICADO O CONTRÁRIO.
 - AS COTAS PREVALECEM SOBRE O DESENHO.
 - INFORMAÇÕES SUJEITAS A REVISÕES E ALTERAÇÕES.




PREFEITURA MUNICIPAL DE SÃO VICENTE
SEDURB - SECRETARIA DE DESENVOLVIMENTO URBANO
PRAÇA DA BANDEIRA | 15 | 4º ANDAR | SÃO VICENTE - SP | 13 3569-9072 | SEDURB.SV@GMAIL.COM


LEGENDA - PALCO			
SÍMBOLO	ITEM	QUANTIDADE	
	CONCRETO MOLDADO IN LOCO	8,36 m³	
	PEDRA DE GRANITO	33,48 m²	
-	ARMADURA EM TELA SOLDADA DE AÇO	176,54 kg	
-	ARMADURA EM BARRA DE AÇO CA-50 (A CADA 0,15 m)	492,40 kg	

OBRAS		FOLHAS	
REURBANIZAÇÃO DA PRAÇA BARÃO DO RIO BRANCO E PASSEIOS DO CENTRO		ARQ	
LOCAL	PRAÇA BARÃO DO RIO BRANCO	DESENHO	DATA
BAIRRO	CENTRO	DETALHES	08/12/2023
AUTOR E RESPONSÁVEL TÉCNICO - DADETUR	ART N° 28027230231773010	ESCALA	N° PROJETO
ENG° MATHEUS FELIPE DE OLIVEIRA	CREA 50700062/37	INDICADA	153-23


15|18
R03

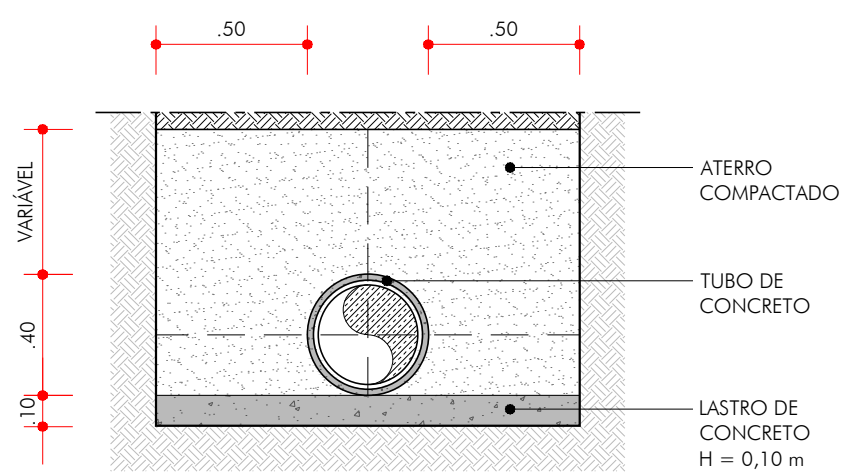


DET 16
ESC. 1:25

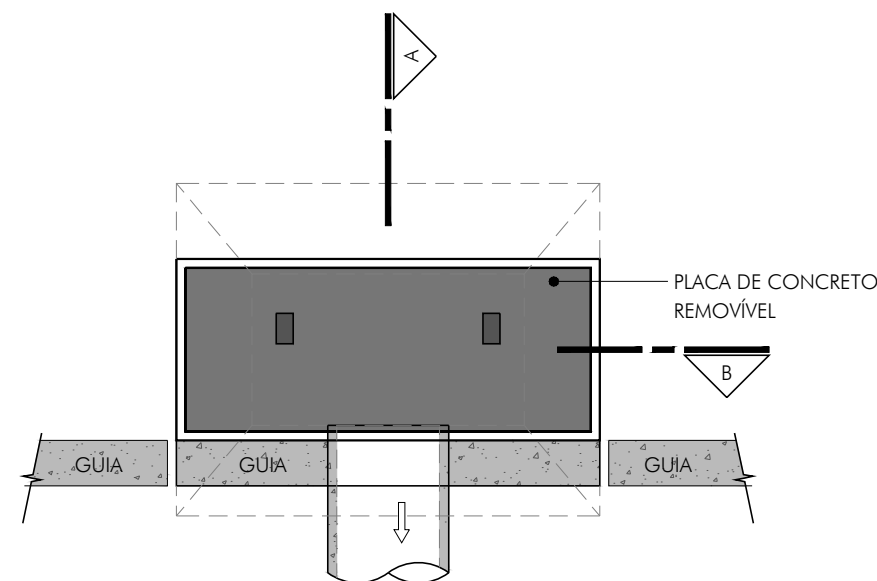


DET 17 - (BOCA DE LOBO)
ESC. 1:25

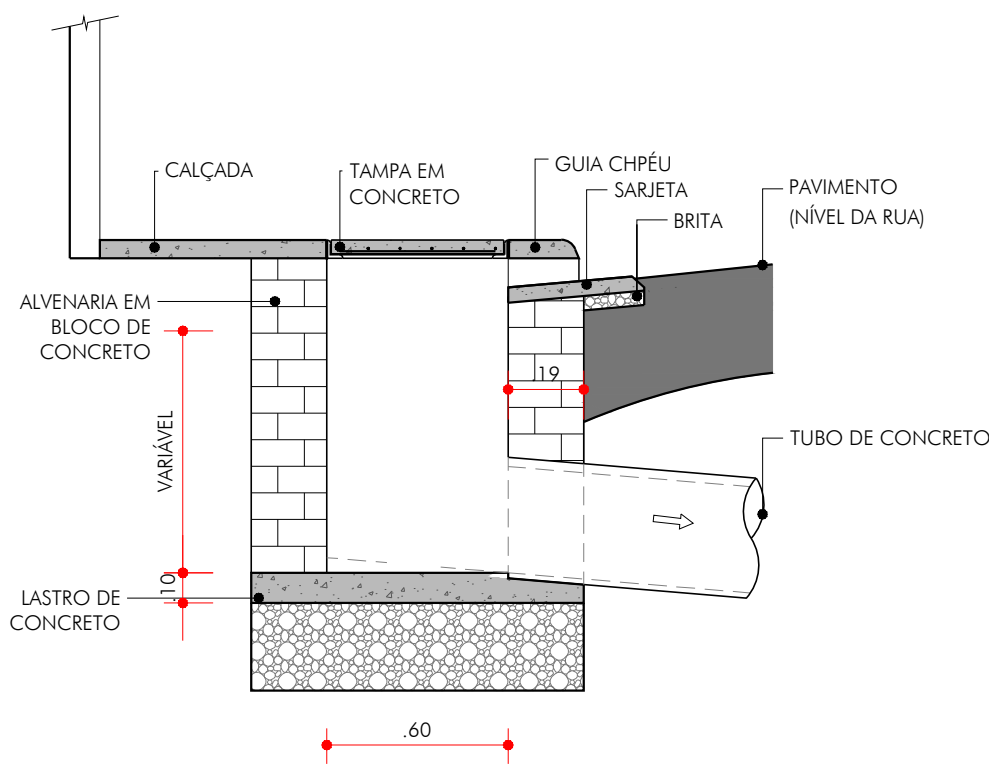


DET 17 - CORTE "A"
ESC. 1:25

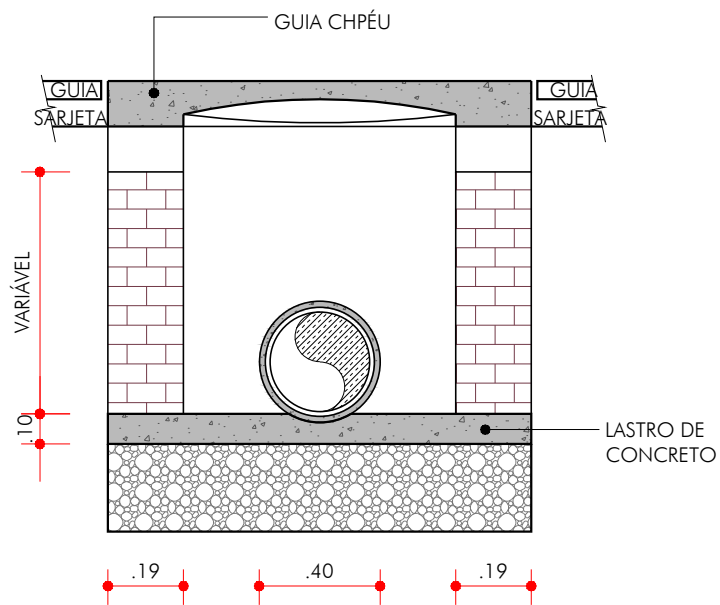


DET 17 - CORTE "B"
ESC. 1:25

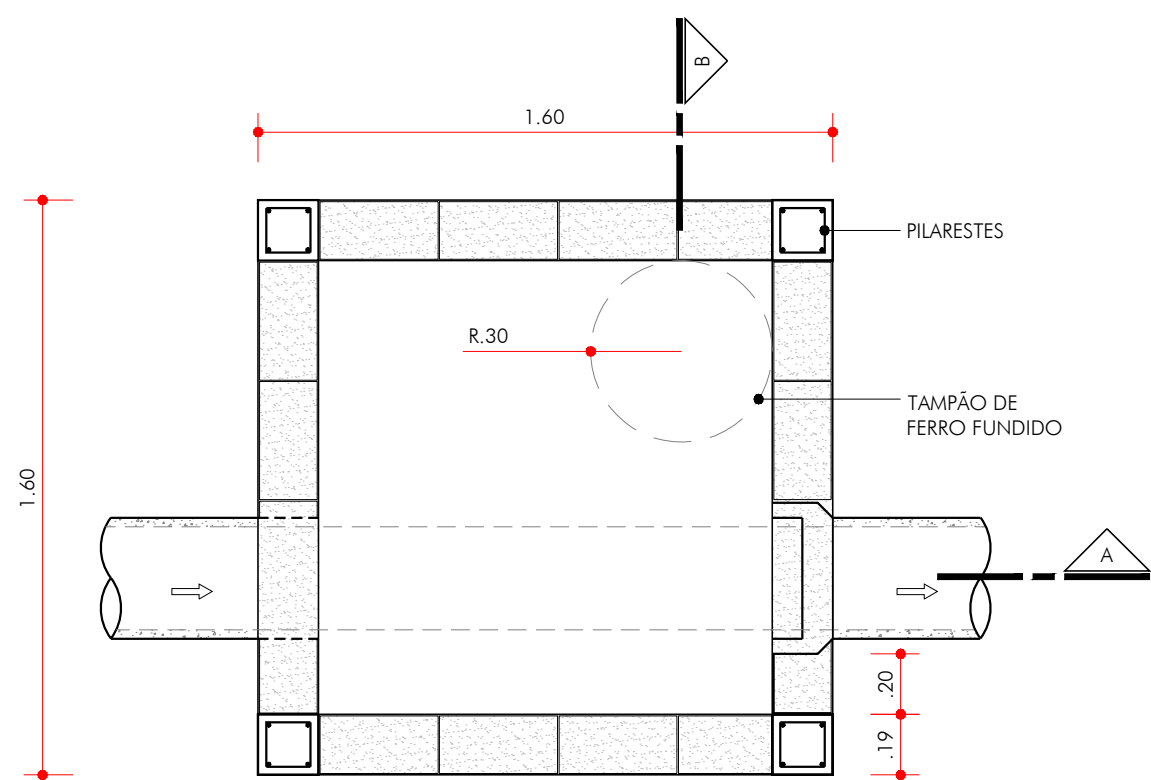

DET 18 - (POÇO DE VISITA)
ESC. 1:25

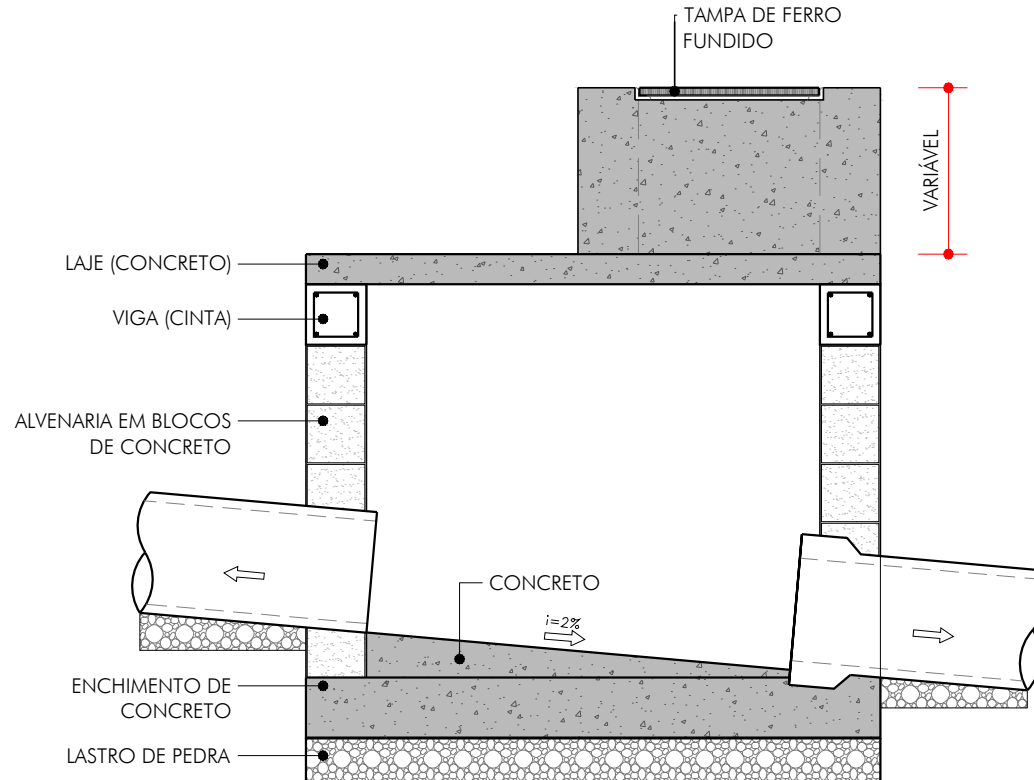


DET 18 - CORTE "A"
ESC. 1:25

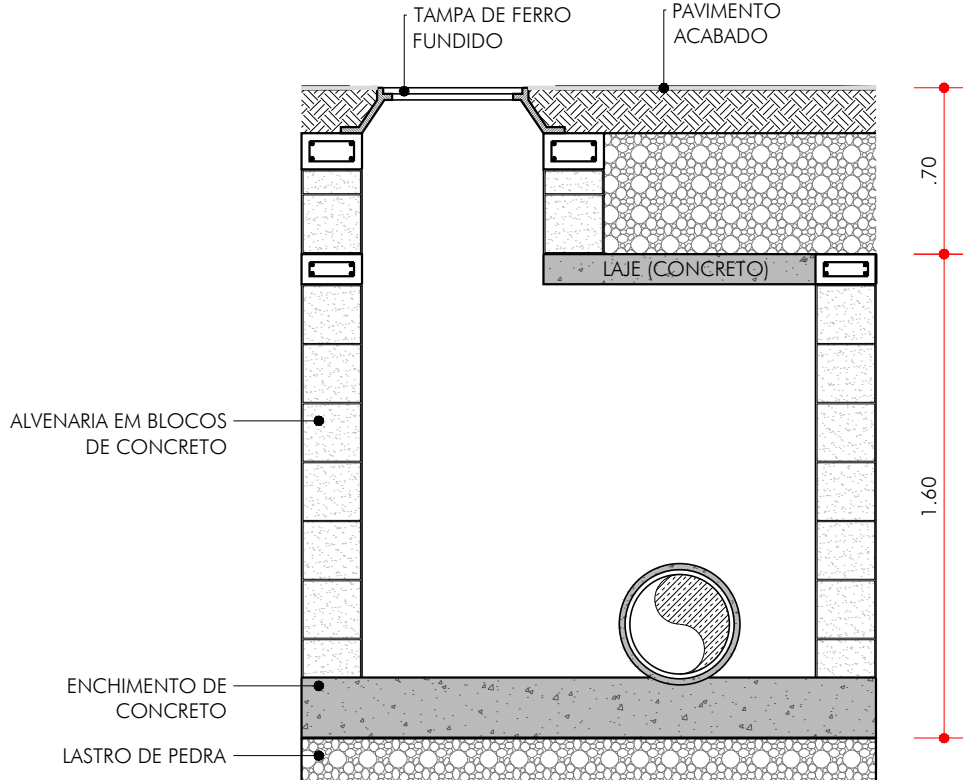


DET 18 - CORTE "B"
ESC. 1:25


- NOTAS:
- CONFERIR MEDIDAS EM OBRA.
 - VIDE ESPECIFICAÇÕES TÉCNICAS NA PLANILHA ORÇAMENTÁRIA.
 - TODAS AS COTAS ESTÃO EM METROS.
 - AS COTAS REFEREM-SE ÀS MEDIDAS ACABADAS, SALVO QUANDO INDICADO O CONTRÁRIO.
 - AS COTAS PREVALECEM SOBRE O DESENHO.
 - INFORMAÇÕES SUJEITAS A REVISÕES E ALTERAÇÕES.

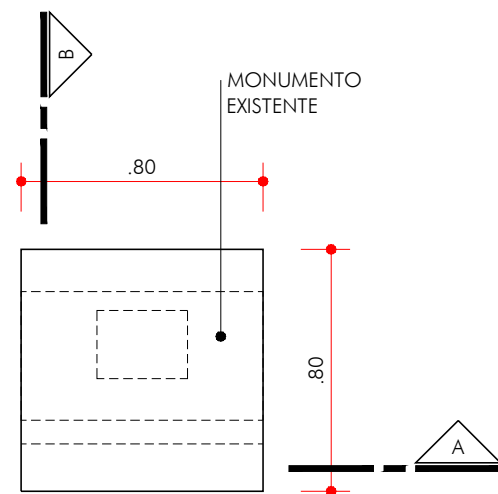


DET 19
ESC. 1:25

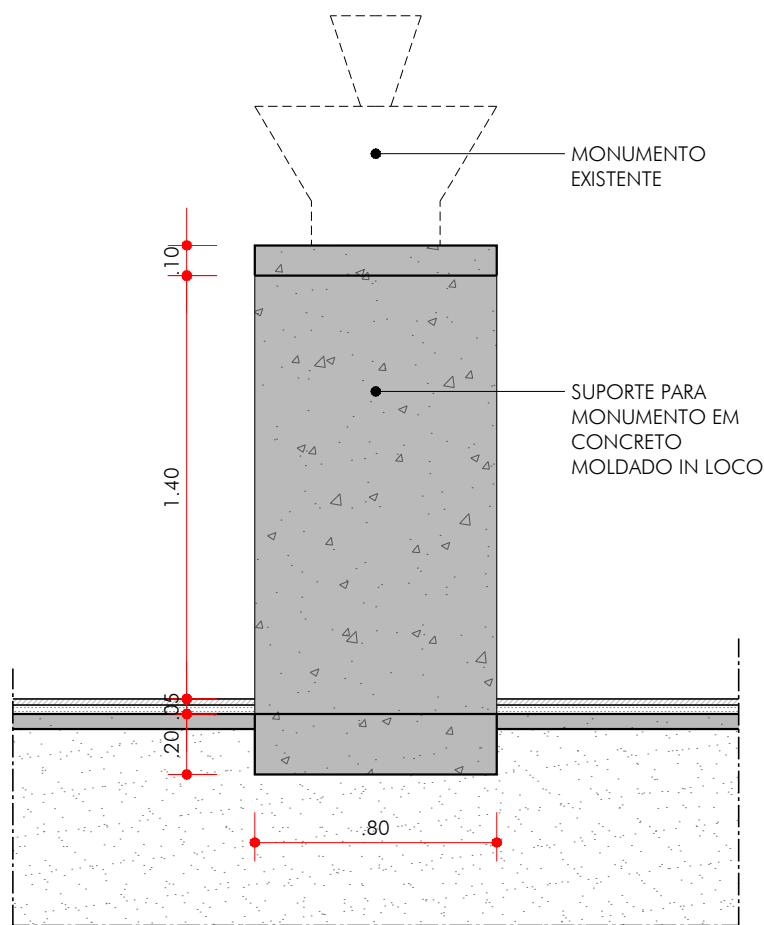


DET 19 - CORTE "A"
ESC. 1:25

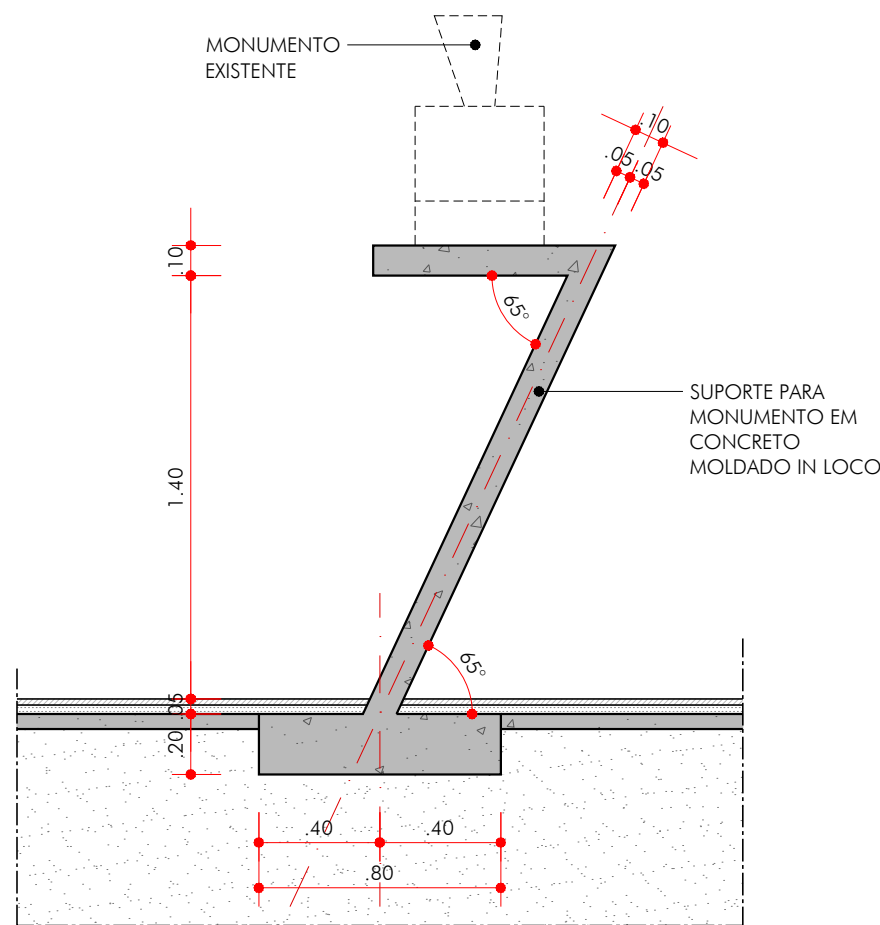


DET 19 - CORTE "B"
ESC. 1:25

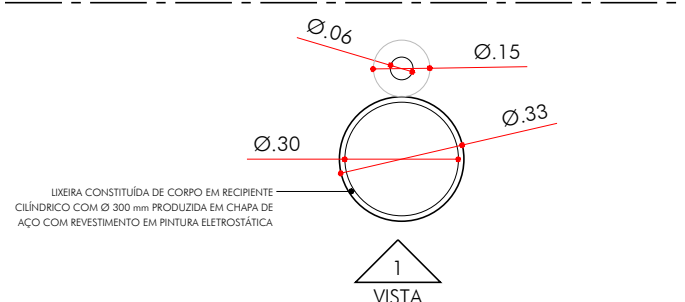


DET 20
ESC. 1:20

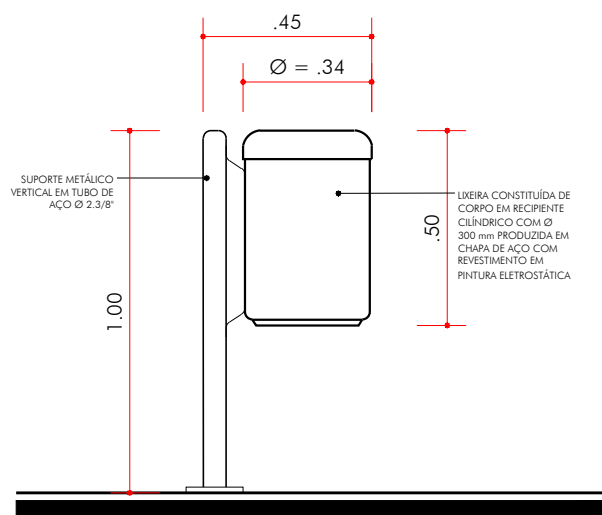

DET 20 - VISTA
ESC. 1:20

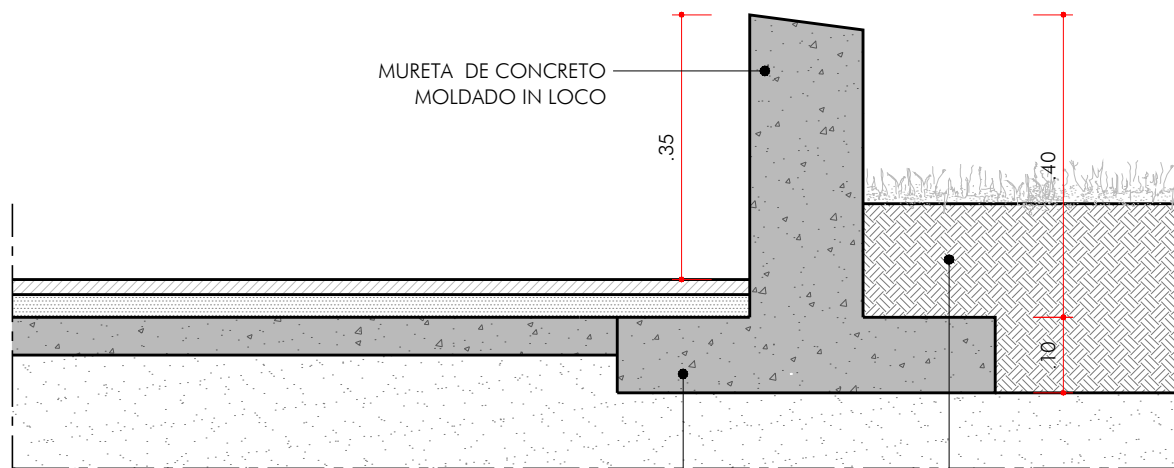

DET 21 - MURETA (CANTEIRO)
ESC. 1:10

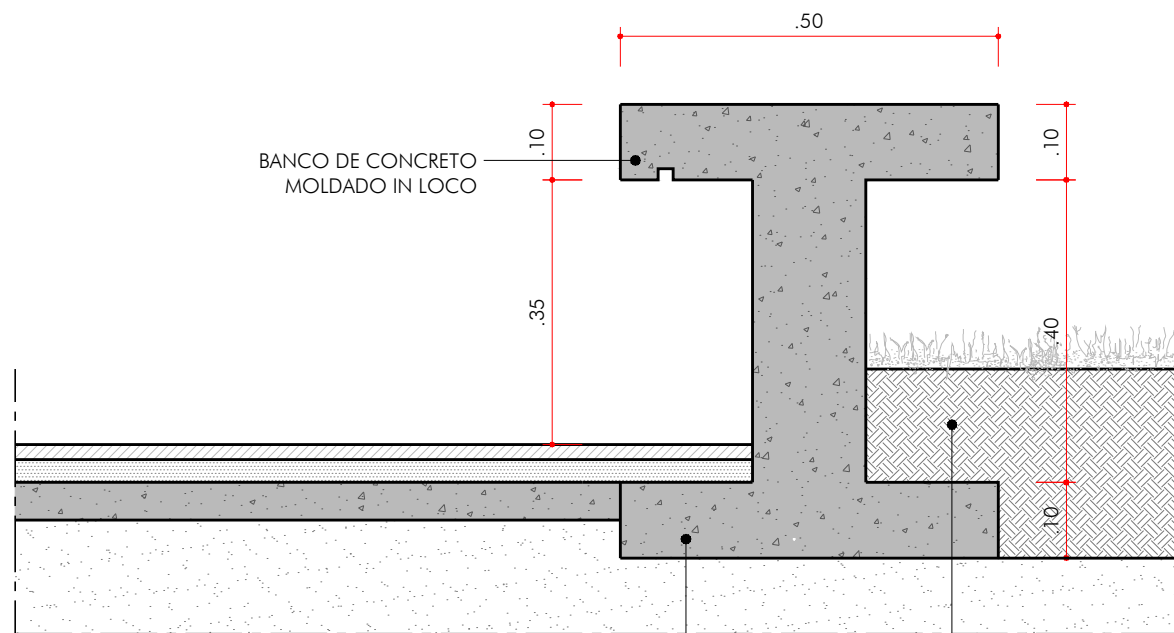




DET 22 - BANCO (CANTEIRO)
ESC. 1:10

- NOTAS:
- CONFERIR MEDIDAS EM OBRA.
 - VIDE ESPECIFICAÇÕES TÉCNICAS NA PLANILHA ORÇAMENTÁRIA.
 - TODAS AS COTAS ESTÃO EM METROS.
 - AS COTAS REFEREM-SE ÀS MEDIDAS ACABADAS, SALVO QUANDO INDICADO O CONTRÁRIO.
 - AS COTAS PREVALECEM SOBRE O DESENHO.
 - INFORMAÇÕES SUJEITAS A REVISÕES E ALTERAÇÕES.




PREFEITURA MUNICIPAL DE SÃO VICENTE
SEDURB - SECRETARIA DE DESENVOLVIMENTO URBANO
PRAÇA DA BANDEIRA | 15 | 4º ANDAR | SÃO VICENTE - SP | 13 3569-9072 | SEDURB.SV@GMAIL.COM

OBRA		FOLHA	
REURBANIZAÇÃO DA PRAÇA BARÃO DO RIO BRANCO E PASSEIOS DO CENTRO		ARQ	
LOCAL	PRAÇA BARÃO DO RIO BRANCO	DESENHO	DATA
BAIRRO	CENTRO	DETALHES	08/12/2023
AUTOR E RESPONSÁVEL TÉCNICO - DADETUR	ART N° 28027230231773010	ESCALA	N° PROJETO
ENG° MATHEUS FELIPE DE OLIVEIRA	CREA 50700062/37	INDICADA	153-23

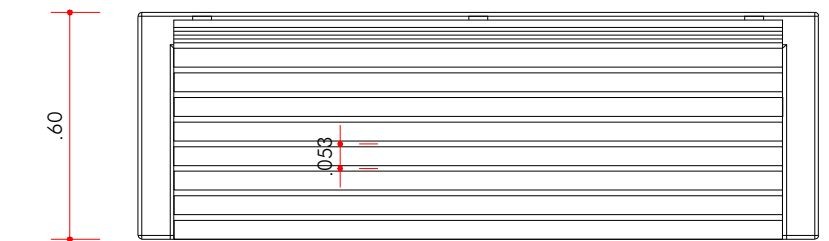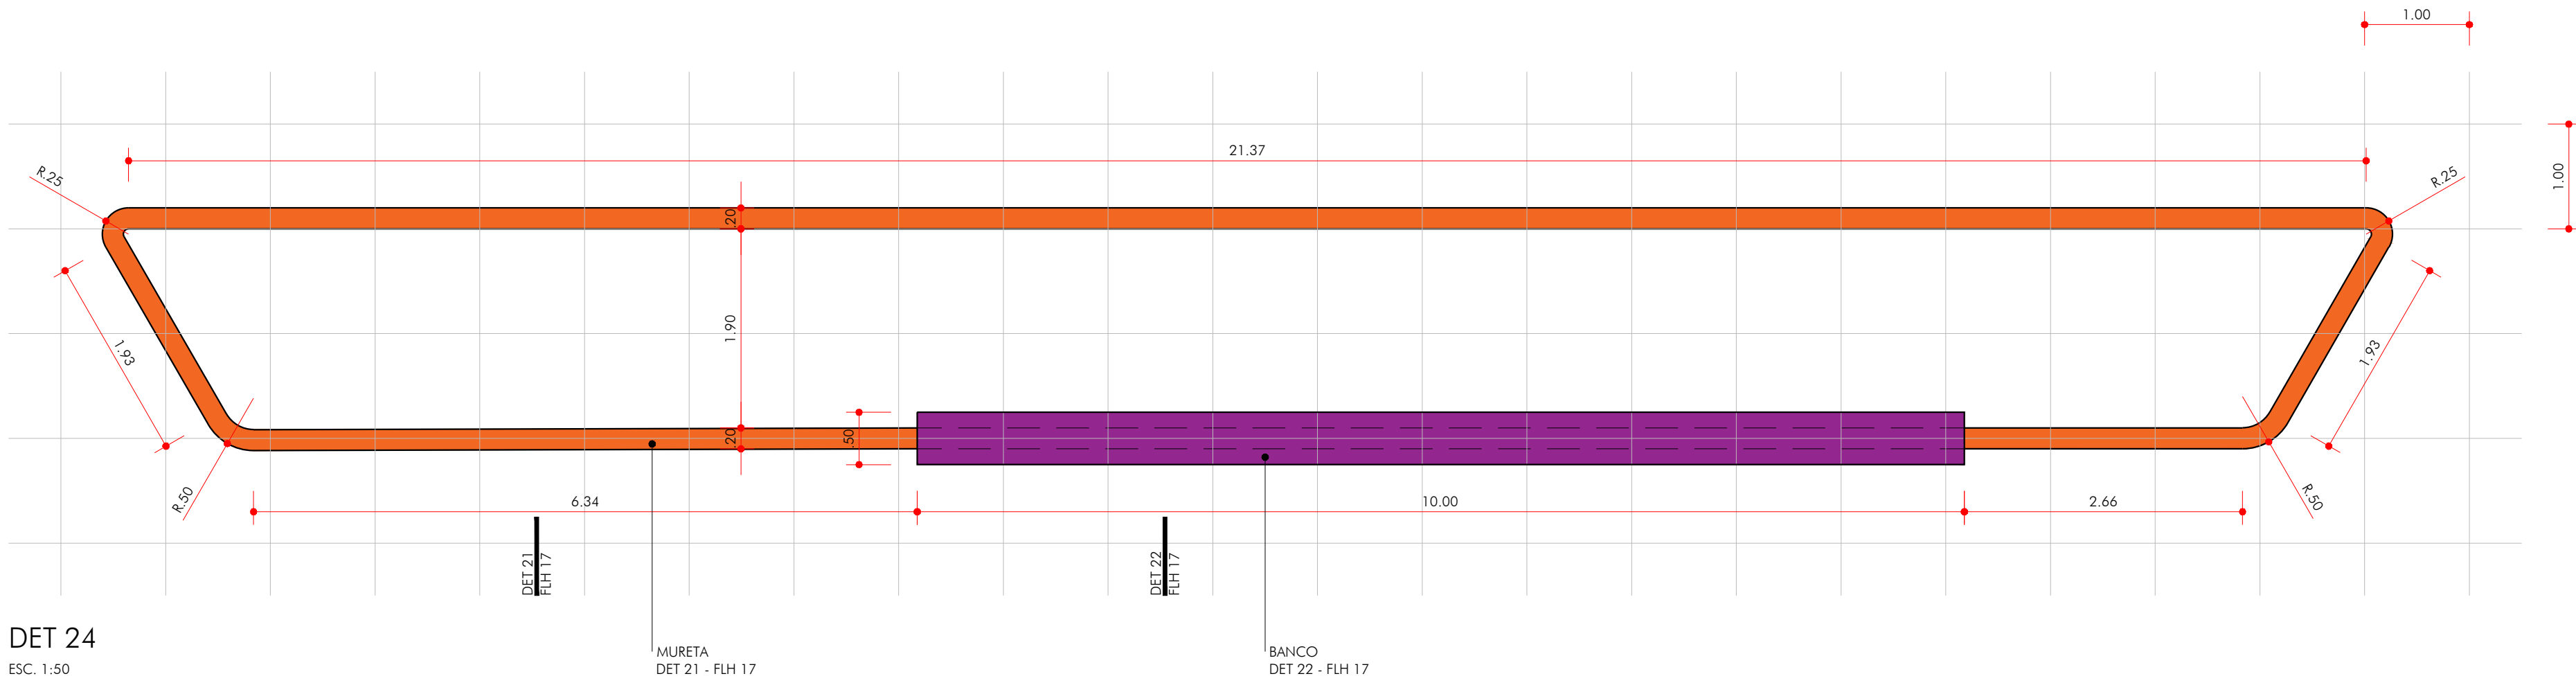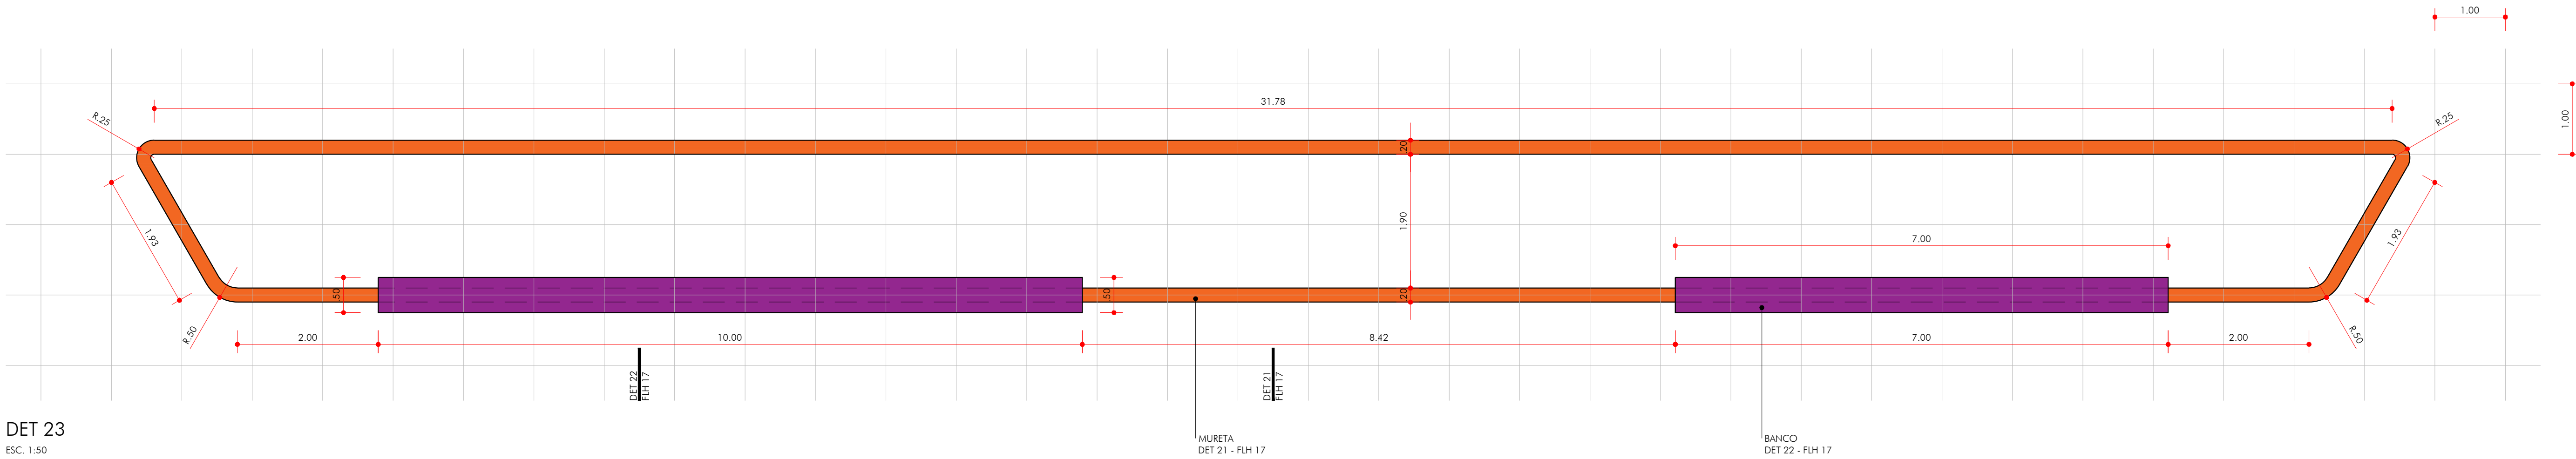


DET 25
ESC. 1:20

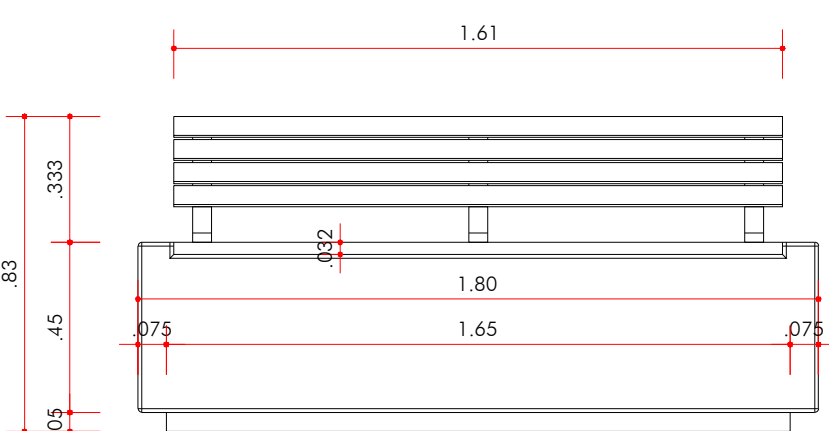

DET 25 - VISTA 01
ESC. 1:20

- NOTAS:
- CONFERIR MEDIDAS EM OBRA.
 - VIDE ESPECIFICAÇÕES TÉCNICAS NA PLANILHA ORÇAMENTÁRIA.
 - TODAS AS COTAS ESTÃO EM METROS.
 - AS COTAS REFEREM-SE ÀS MEDIDAS ACABADAS, SALVO QUANDO INDICADO O CONTRÁRIO.
 - AS COTAS PREVALECEM SOBRE O DESENHO.
 - INFORMAÇÕES SUJEITAS A REVISÕES E ALTERAÇÕES.

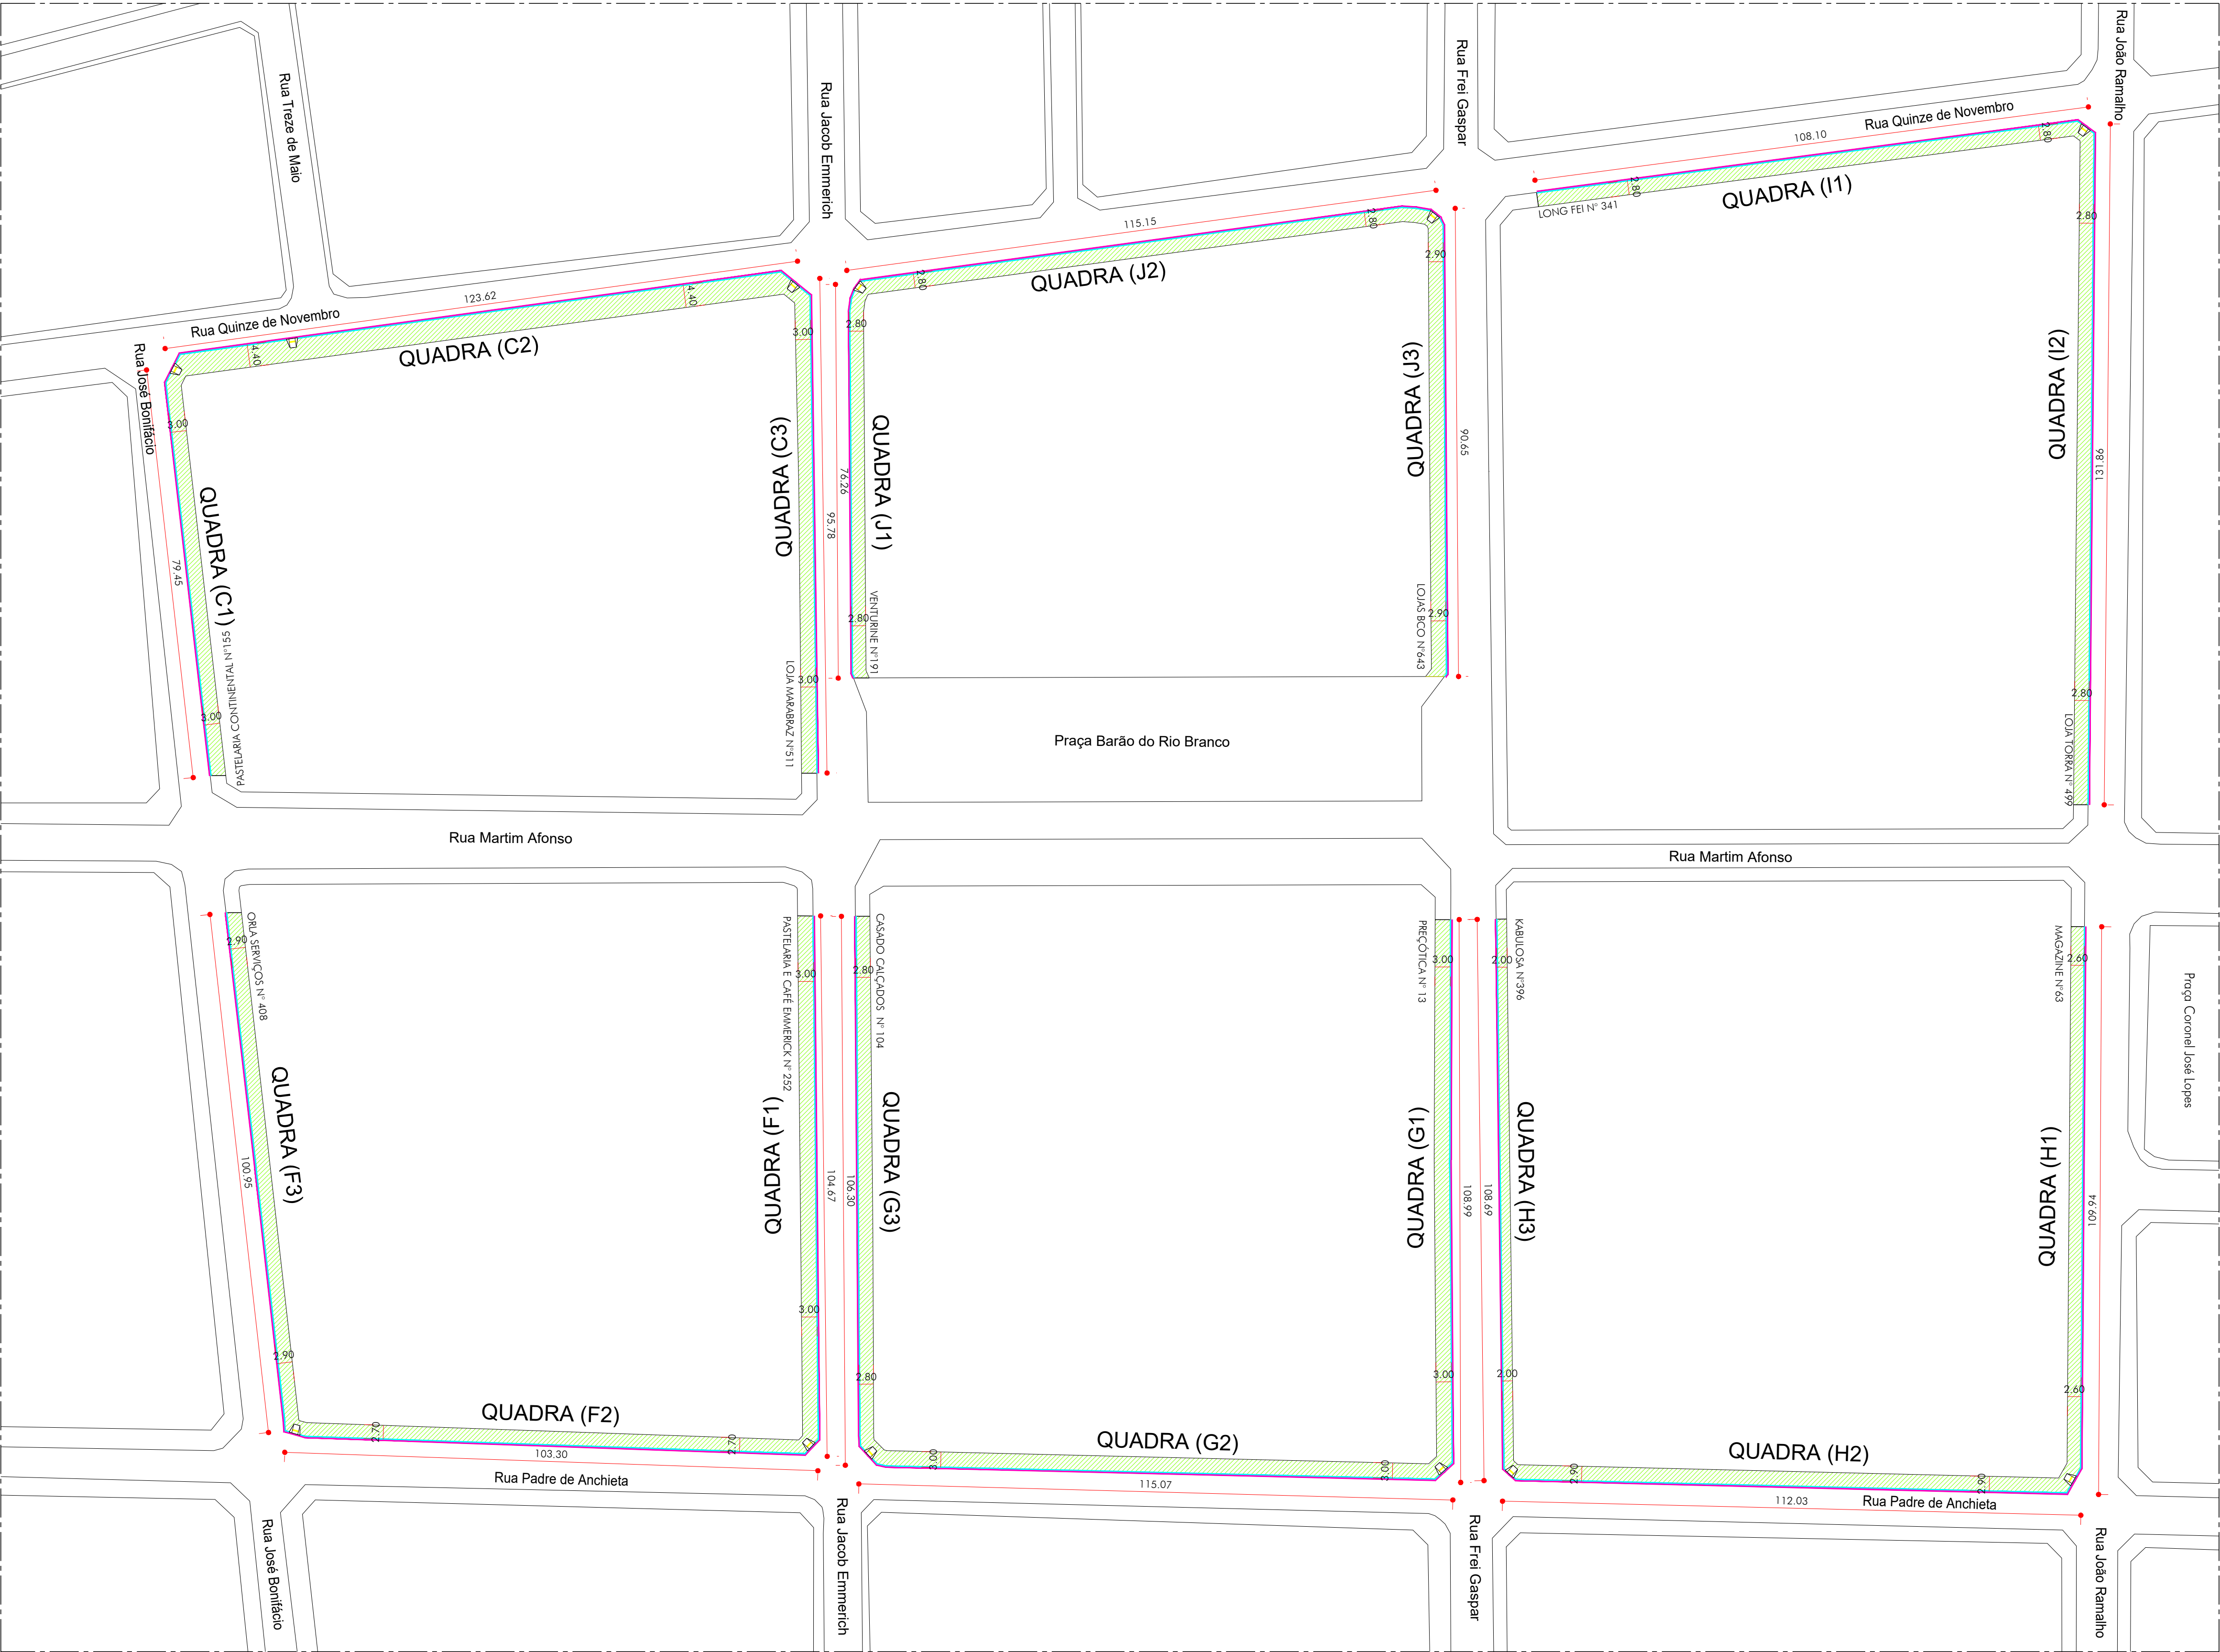


DEMOLIÇÃO
ESC. 1:700

LEGENDA - DEMOLIÇÃO		
SÍMBOLO	ITEM	ÁREA TOTAL
	PISO DE CONCRETO	5.451,77 m²
	GUIA	1.783,98 m
	SARJETA	1.783,98 m
	RAMPA DE ACESSIBILIDADE	12 unid.



PREFEITURA MUNICIPAL DE SÃO VICENTE
SEDURB - SECRETARIA DE DESENVOLVIMENTO URBANO
PRAÇA DA BANDEIRA 1 151 4º ANDAR | SÃO VICENTE - SP | 13 3569-9072 | SEDURB.SV@GMAIL.COM

OBRA				FOLHA
REURBANIZAÇÃO DA PRAÇA BARÃO DO RIO BRANCO E PASSEIOS DO CENTRO				ARQ 01105 R03
LOCAL	PRAÇA BARÃO DO RIO BRANCO	DESENHO	DEMOLIÇÃO	
BAIRRO	CENTRO	DATA	08/12/2023	
AUTOR E RESPONSÁVEL TÉCNICO - DADETUR	ART N° 28027230231773010	ESCALA	N° PROJETO	
ENG° MATHEUS FELIPE DE OLIVEIRA	CREA 50700062/37	INDICADA	152-23	

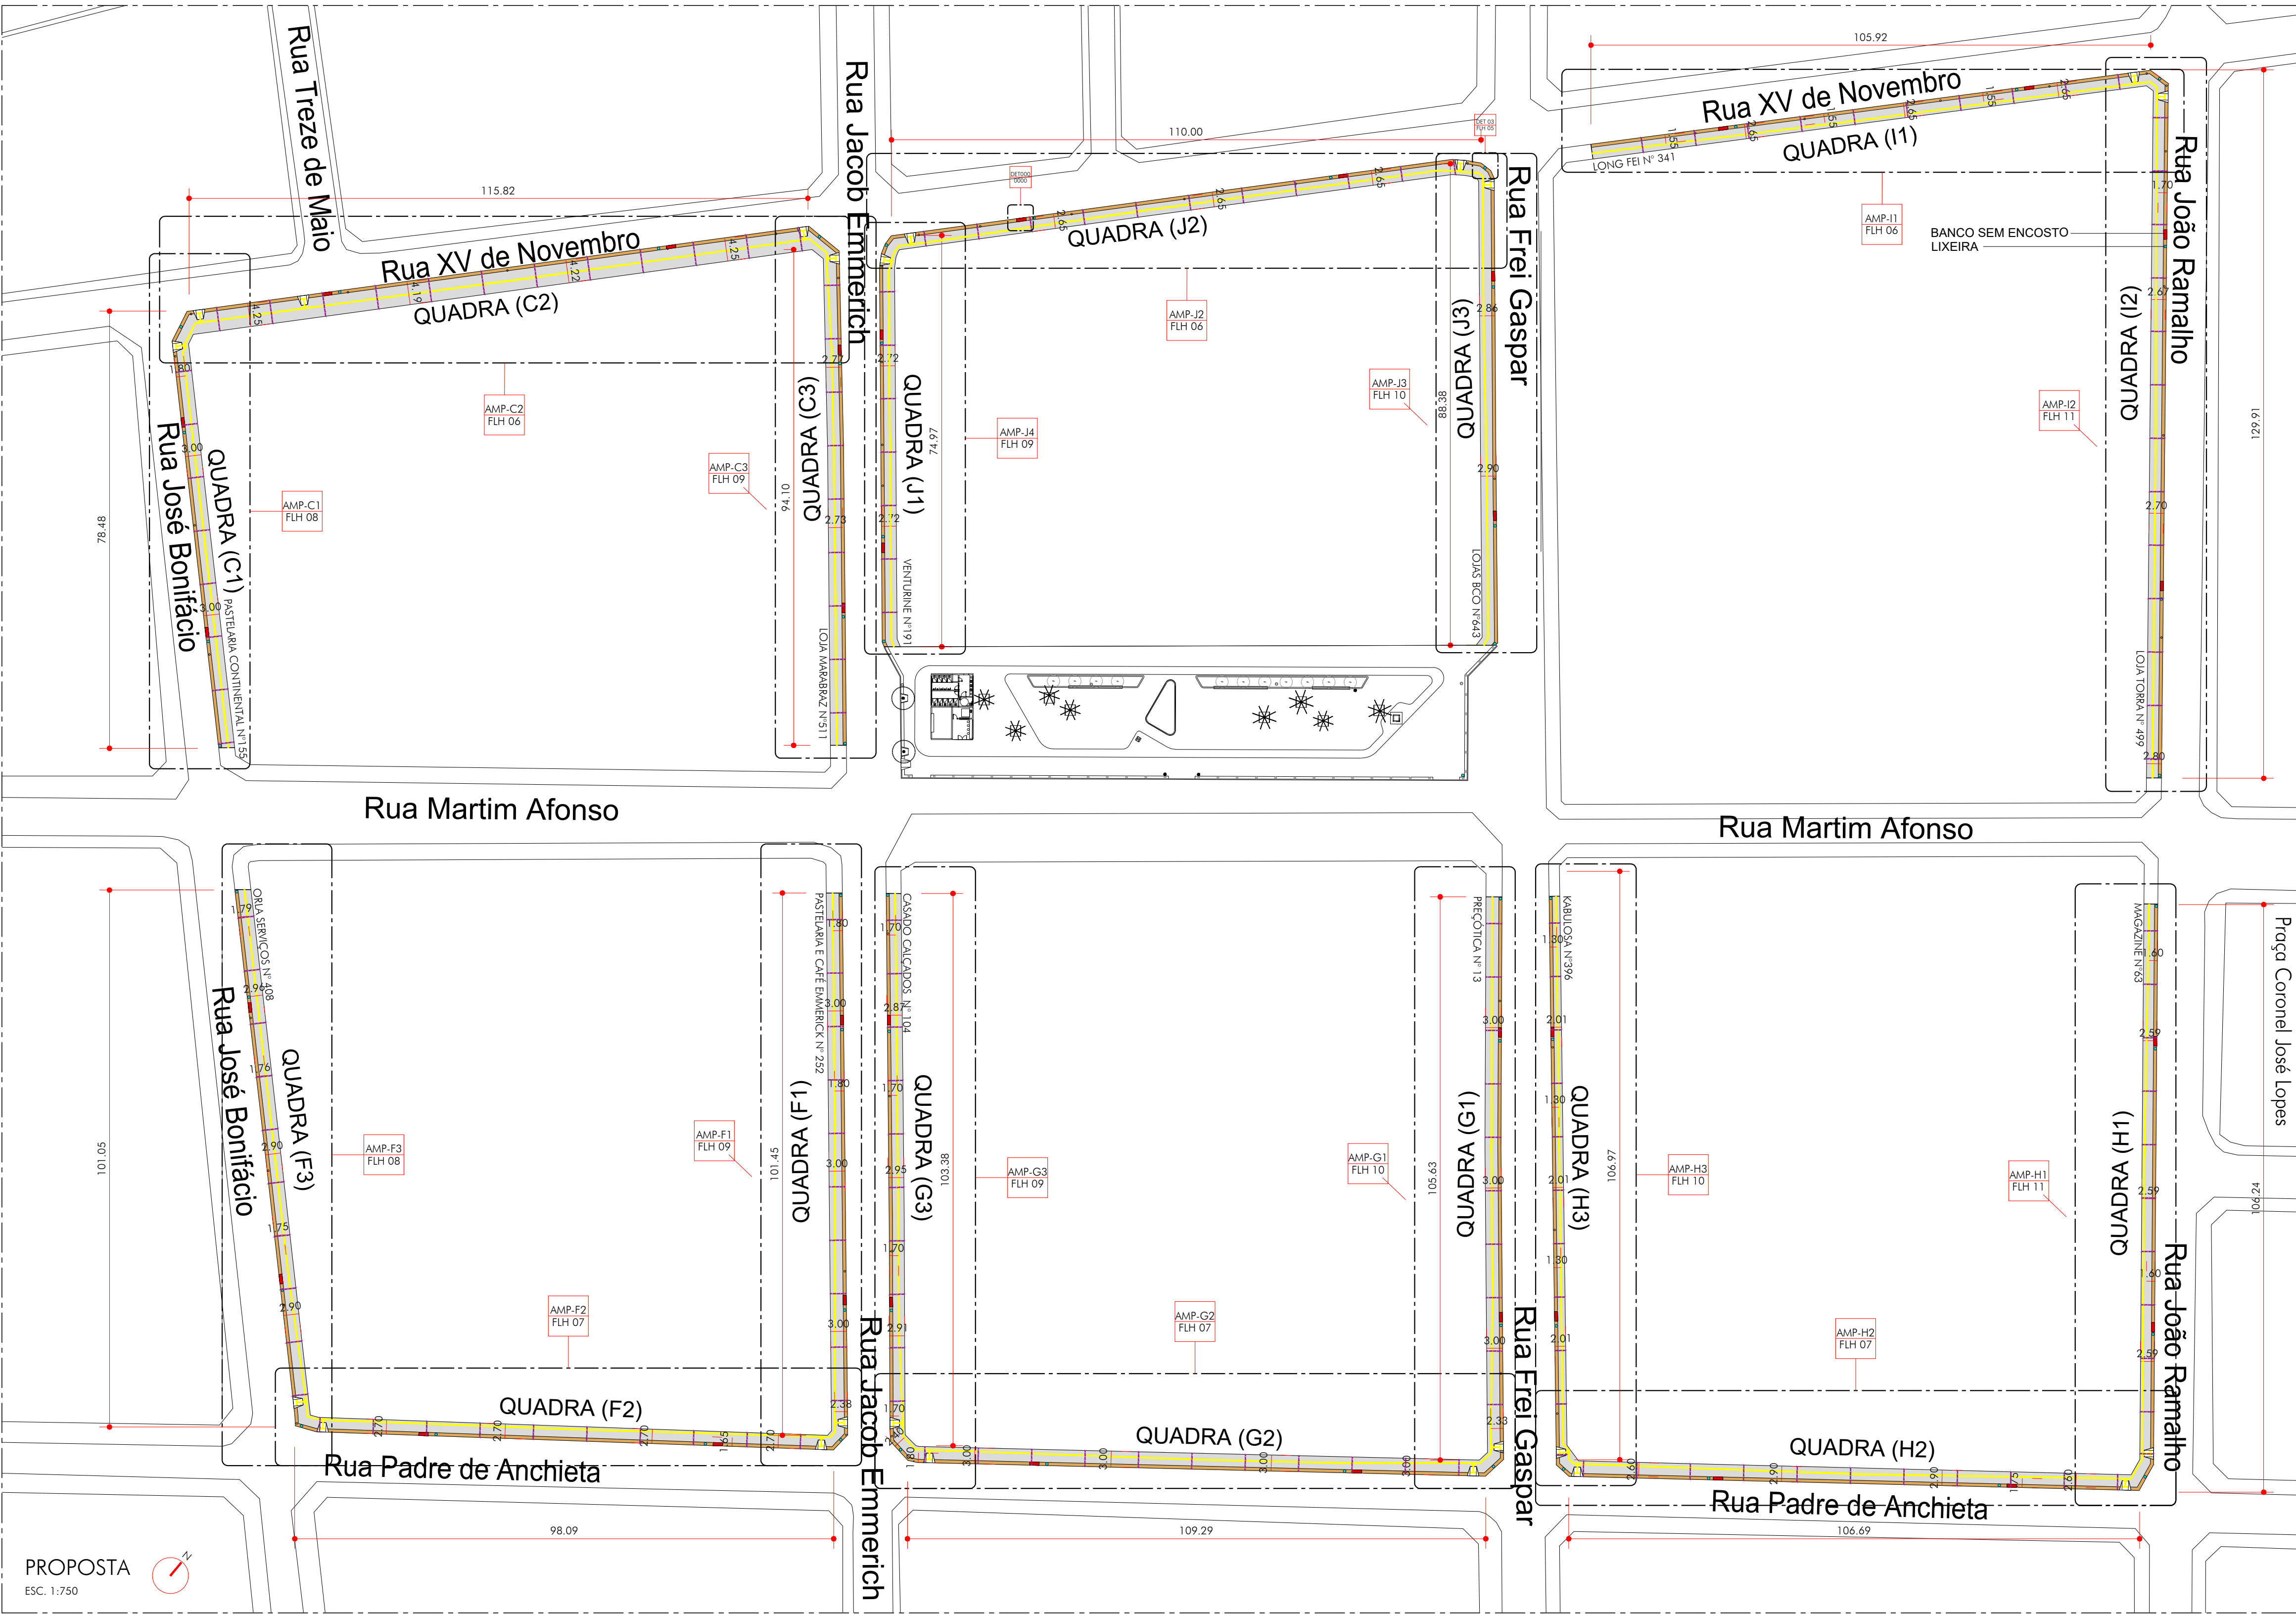

LEGENDA - COTAS E INDICAÇÕES			
SÍMBOLO	ITEM	TOTAL	OBS
	PISO DE CONCRETO	4.079,09 m²	DET 01- FLH 05
	PISO INTERTRAVADO OCRE	1.053,64 m²	DET 04- FLH 05
	PISO TÁTIL	1.823,25 m	DET 07- FLH 05
	GUIA	1.777,91 m	-
	SARJETA	1.777,91 m	-
	TUBO DE PVC RÍGIDO	504,20 m	-
	RAMPA DE ACESSIBILIDADE	23 unid.	DET 02- FLH 05
	LIXEIRA	56 unid.	DET 03- FLH 05
	BANCO SEM ENCOSTO	34 unid.	DET 06- FLH 05

LEGENDA - PROPOSTA				
SÍMBOLO	ITEM	Á. TOTAL	Á. TOTAL	Á. TOTAL
TRECHOS - QUADRA "C"				
	C1	C2	C3	
	PISO DE CONCRETO	191,42 m²	457,45 m²	228,89 m²
	PISO INTERTRAVADO OCRE	47,14 m²	71,75 m²	56,92 m²
	RAMPA DE ACESSIBILIDADE	1 unid.	3 unid.	1 unid.
	PISO TÁTIL	82,00 m	121,75 m	97,25 m
	GUIA / SARJETA	79,65 m	124,06 m	96,15 m
TRECHOS - QUADRA "F"				
	F1	F2	F3	
	PISO DE CONCRETO	246,54 m²	212,12 m²	235,42 m²
	PISO INTERTRAVADO OCRE	61,24 m²	59,07 m²	60,94 m²
	RAMPA DE ACESSIBILIDADE	1 unid.	2 unid.	1 unid.
	PISO TÁTIL	105,00 m	98,00 m	103,25 m
	GUIA / SARJETA	103,32 m	100,75 m	102,84 m
TRECHOS - QUADRA "G"				
	G1	G2	G3	
	PISO DE CONCRETO	256,58 m²	268,07 m²	230,28 m²
	PISO INTERTRAVADO OCRE	63,78 m²	66,21 m²	62,23 m²
	RAMPA DE ACESSIBILIDADE	1 unid.	2 unid.	1 unid.
	PISO TÁTIL	109,00 m	109,00 m	106,75 m
	GUIA / SARJETA	107,56 m	112,74 m	104,85 m
TRECHOS - QUADRA "H"				
	H1	H2	H3	
	PISO DE CONCRETO	215,53 m²	251,73 m²	152,82 m²
	PISO INTERTRAVADO OCRE	63,90 m²	65,07 m²	64,03m²
	RAMPA DE ACESSIBILIDADE	1 unid.	2 unid.	1 unid.
	PISO TÁTIL	110,00 m	106,50 m	109,75 m
	GUIA / SARJETA	107,66 m	110,95 m	107,87 m
TRECHOS - QUADRA "I"				
	I1	I2	-	
	PISO DE CONCRETO	236,09 m²	288,86 m²	-
	PISO INTERTRAVADO OCRE	63,87 m²	78,43 m²	-
	RAMPA DE ACESSIBILIDADE	1 unid.	1 unid.	-
	PISO TÁTIL	109,25 m	129,75 m	-
	GUIA / SARJETA	107,58 m	131,97 m	-
TRECHOS - QUADRA "J"				
	J1	J2	J3	
	PISO DE CONCRETO	168,00 m²	248,12 m²	206,34m²
	PISO INTERTRAVADO OCRE	45,13 m²	66,66 m²	53,39 m²
	RAMPA DE ACESSIBILIDADE	1 unid.	2 unid.	1 unid.
	PISO TÁTIL	78,50 m	109,75 m	91,75 m
	GUIA / SARJETA	76,30 m	113,50 m	90,16 m

- NOTAS:
- CONFERIR MEDIDAS EM OBRA.
 - VIDE ESPECIFICAÇÕES TÉCNICAS NA PLANILHA ORÇAMENTÁRIA.
 - TODAS AS COTAS ESTÃO EM METROS.
 - AS COTAS REFEREM-SE ÀS MEDIDAS ACABADAS, SALVO QUANDO INDICADO O CONTRÁRIO.
 - AS COTAS PREVALECEM SOBRE O DESENHO.
 - INFORMAÇÕES SUJEITAS A REVISÕES E ALTERAÇÕES.



PREFEITURA MUNICIPAL DE SÃO VICENTE
SEDURB - SECRETARIA DE DESENVOLVIMENTO URBANO
PRAÇA DA BANDEIRA | 15 | 4º ANDAR | SÃO VICENTE - SP | 13 3569-9072 | SEDURB.SV@GMAIL.COM


OBRA			
REURBANIZAÇÃO DA PRAÇA BARÃO DO RIO BRANCO E PASSEIOS DO CENTRO			
LOCAL	DESENHO	DATA	
BAIRRO	PROPOSTA	08/12/2023	
AUTOR E RESPONSÁVEL TÉCNICO - DADETUR	ART N° 28027230231773010	ESCALA	N° PROJETO
ENG° MATHEUS FELIPE DE OLIVEIRA	CREA 50700062/37	INDICADA	152-23






LEGENDA - MAPA DE PISOS		
SÍMBOLO	ITEM	ÁREA TOTAL
	PISO DE CONCRETO	4.079,09 m²
	PISO INTERTRAVADO OCRE	1.053,64 m²
	RAMPA DE ACESSIBILIDADE	23 unid.

MAPA DE PISOS
ESC. 1:700

- NOTAS:
- CONFERIR MEDIDAS EM OBRA.
 - VIDE ESPECIFICAÇÕES TÉCNICAS NA PLANILHA ORÇAMENTÁRIA.
 - TODAS AS COTAS ESTÃO EM METROS.
 - AS COTAS REFEREM-SE ÀS MEDIDAS ACABADAS, SALVO QUANDO INDICADO O CONTRÁRIO.
 - AS COTAS PREVALECEM SOBRE O DESENHO.
 - INFORMAÇÕES SUJEITAS A REVISÕES E ALTERAÇÕES.

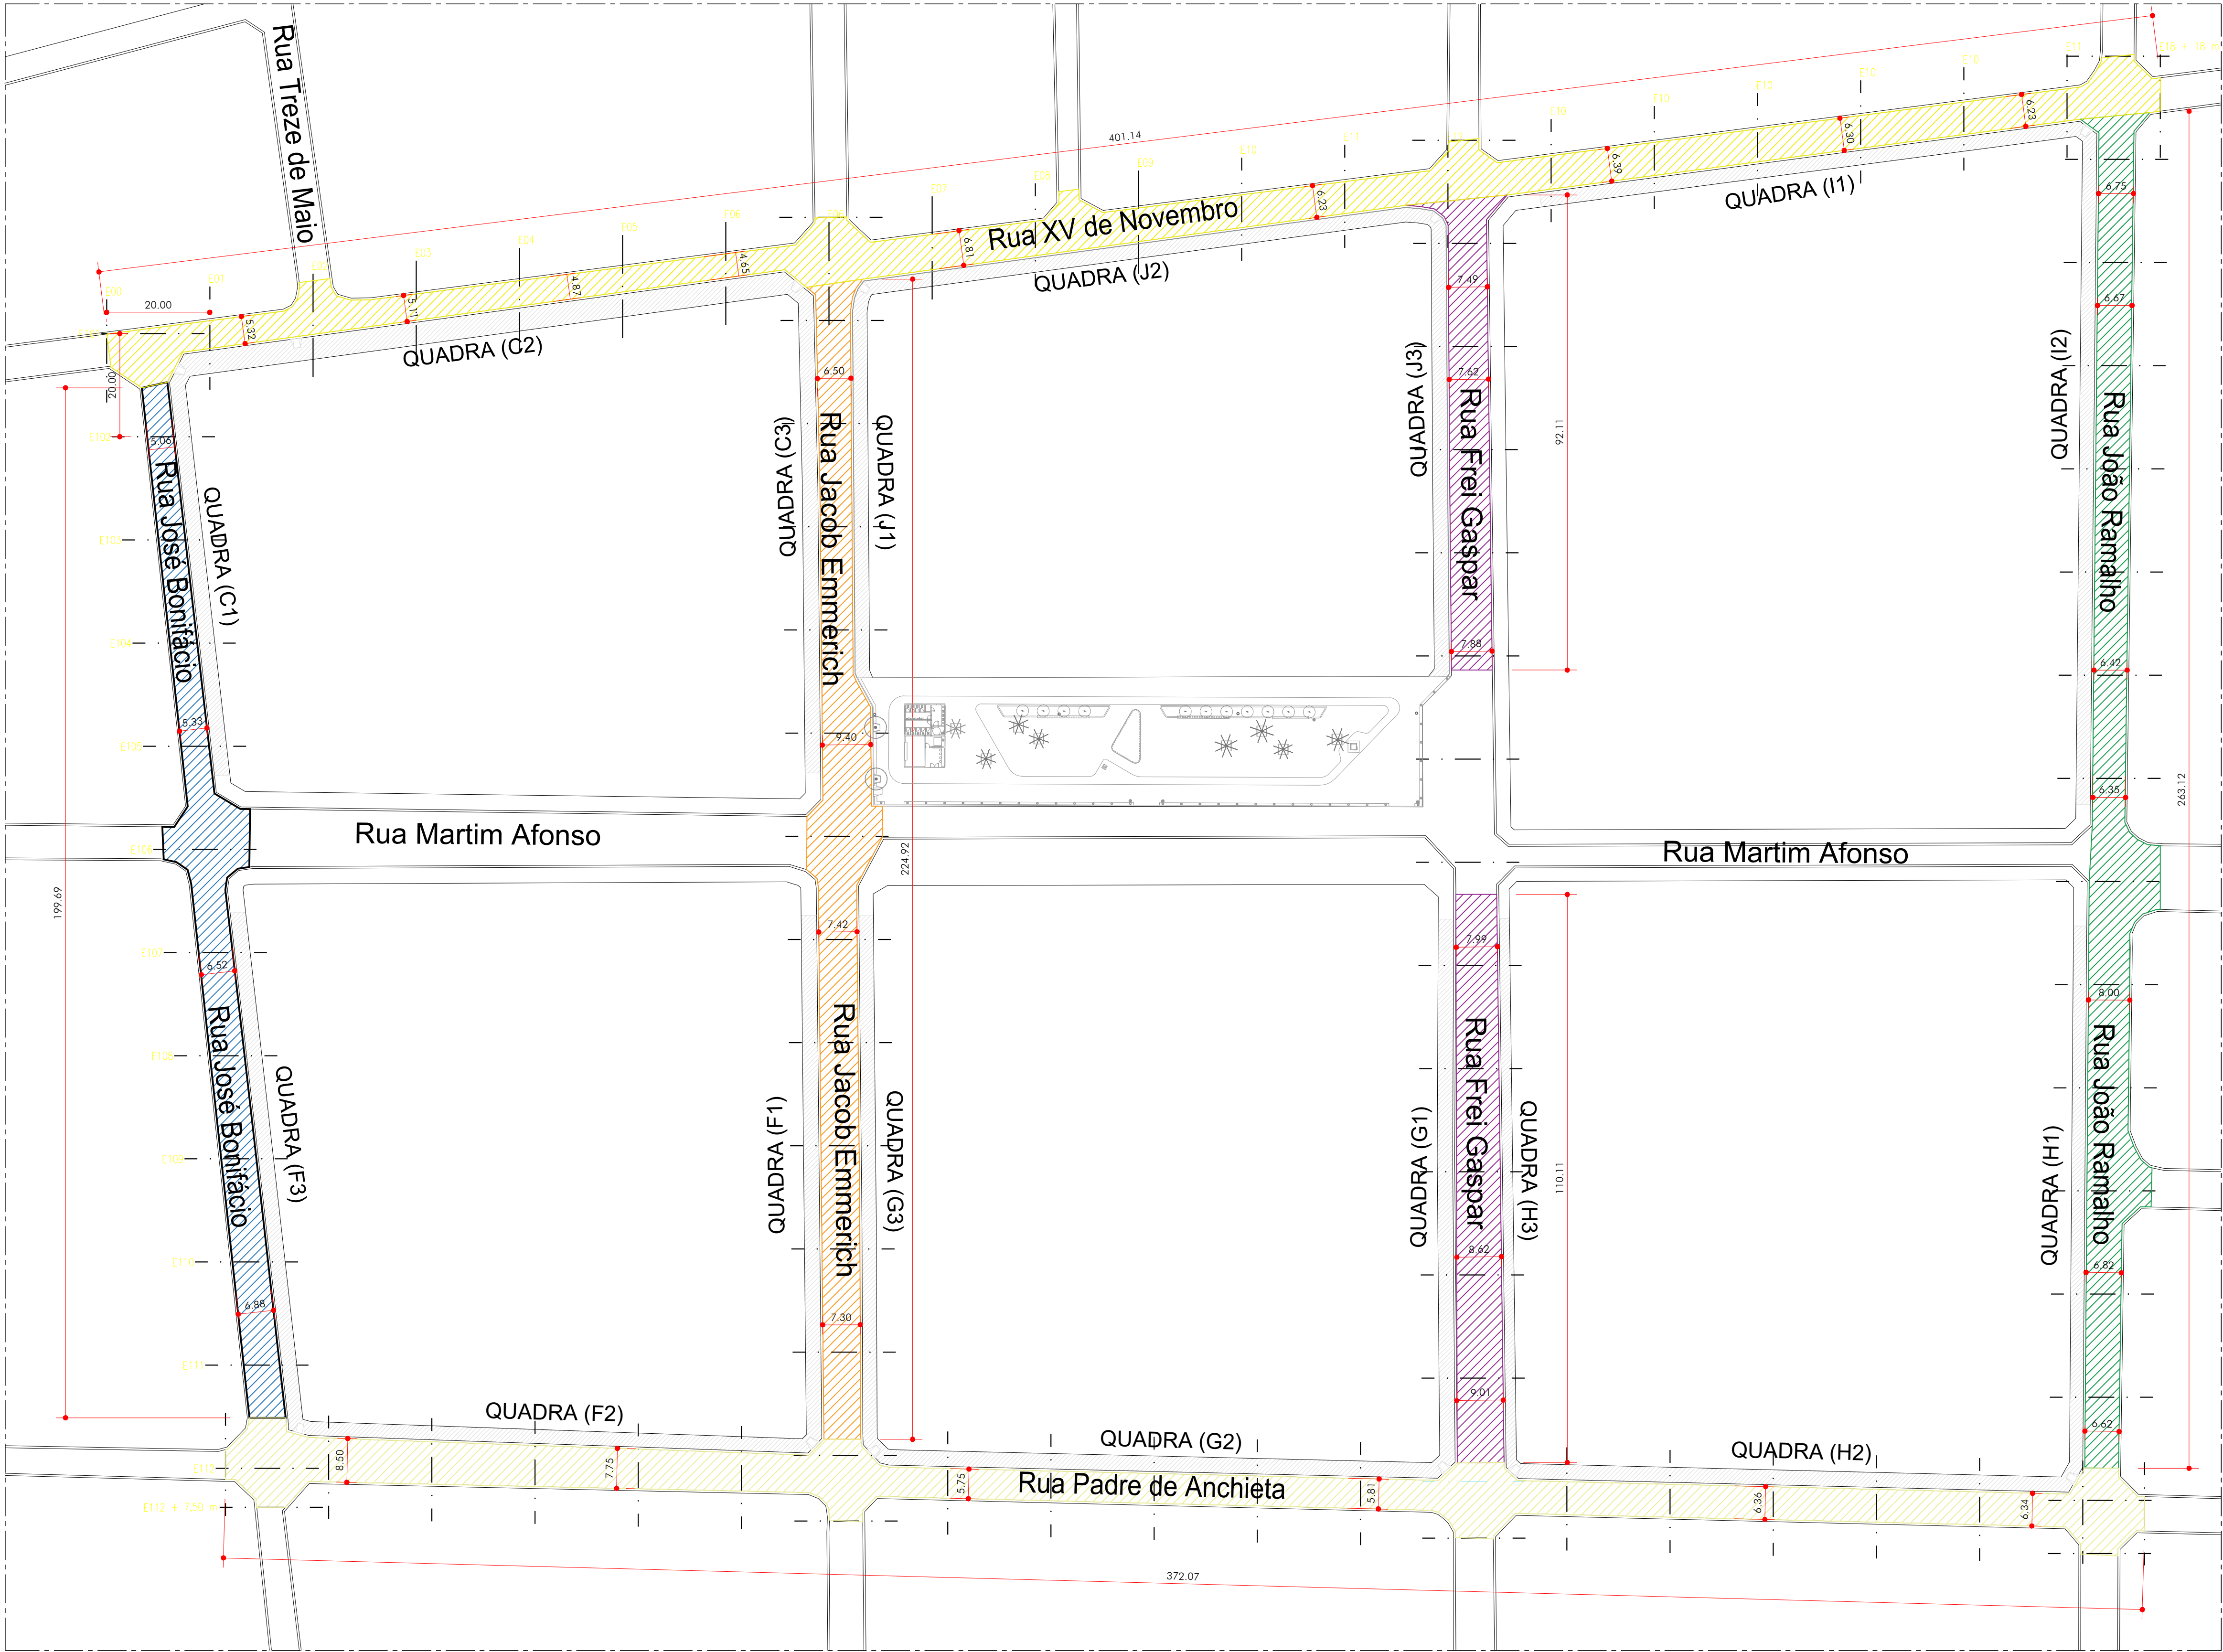

LEGENDA - RECAPEAMENTO		
SÍMBOLO	ITEM	ÁREA TOTAL
	RUA JOÃO RAMALHO	1.970,00 m²
	RUA PADRE ANCHIETA	2.835,45 m²
	RUA FREI GASPAR	1.658,55 m²
	RUA JACOB EMMERICH	1.698,30 m²
	RUA JOSÉ BONIFÁCIO	1.344,48 m²
	RUA XV DE NOVEMBRO	2.654,90 m²
-	TOTAL DE RECAPEAMENTO	12.161,68 m²

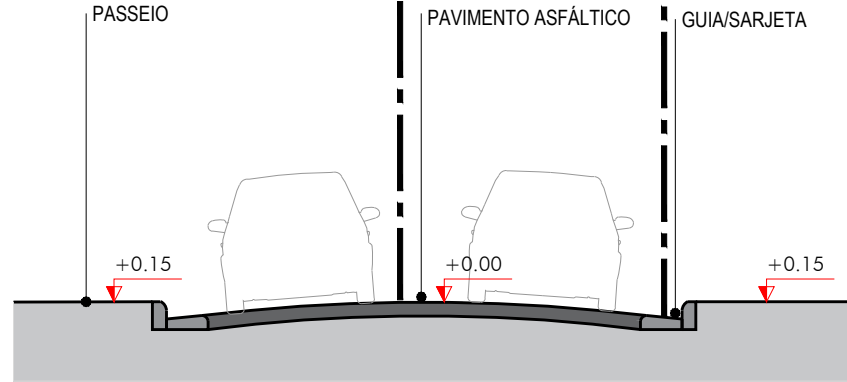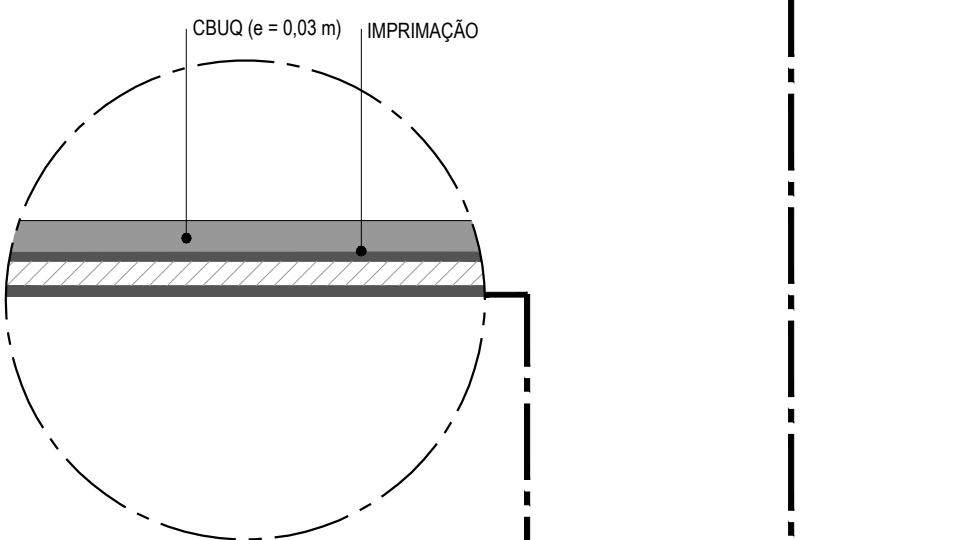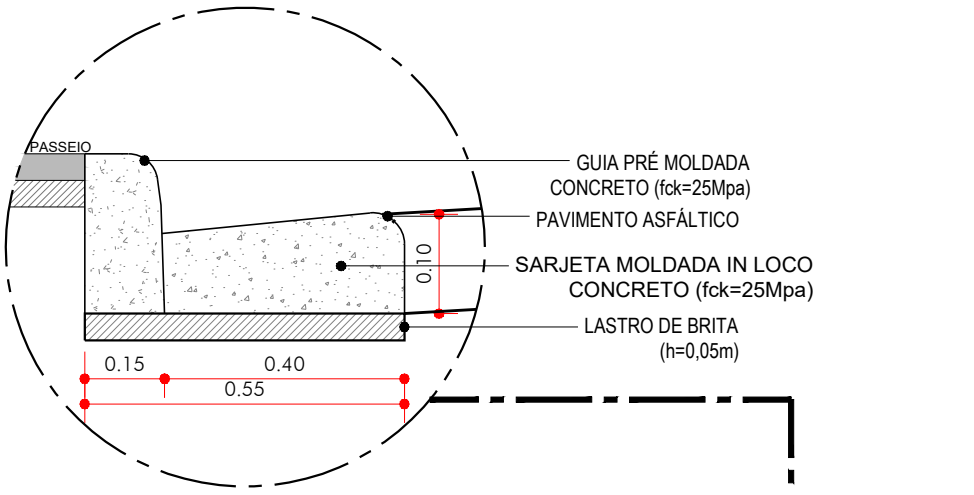

CORTE TIPO
ESC. 1:75

RECAPE
ESC. 1:700

- NOTAS:
- CONFERIR MEDIDAS EM OBRA.
 - VIDE ESPECIFICAÇÕES TÉCNICAS NA PLANILHA ORÇAMENTÁRIA.
 - TODAS AS COTAS ESTÃO EM METROS.
 - AS COTAS REFEREM-SE ÀS MEDIDAS ACABADAS, SALVO QUANDO INDICADO O CONTRÁRIO.
 - AS COTAS PREVALECEM SOBRE O DESENHO.
 - INFORMAÇÕES SUJEITAS A REVISÕES E ALTERAÇÕES.



PREFEITURA MUNICIPAL DE SÃO VICENTE

SEDURB - SECRETARIA DE DESENVOLVIMENTO URBANO

PRAÇA DA BANDEIRA | 15 | 4º ANDAR | SÃO VICENTE - SP | 13 3569-9072 | SEDURB.SV@GMAIL.COM

OBRA

REURBANIZAÇÃO DA PRAÇA BARÃO DO RIO BRANCO E PASSEIOS DO CENTRO

LOCAL PRAÇA BARÃO DO RIO BRANCO
BAIRRO CENTRO

DESENHO RECAPEAMENTO
DATA 08/12/2023

AUTOR E RESPONSÁVEL TÉCNICO - DADDETUR
ENGº MATHEUS FELIPE DE OLIVEIRA

ART Nº 28027230231773010
CREA 50700062/37



ESCALA INDICADA
152-23

FOLHA


ARQ

04105

R03

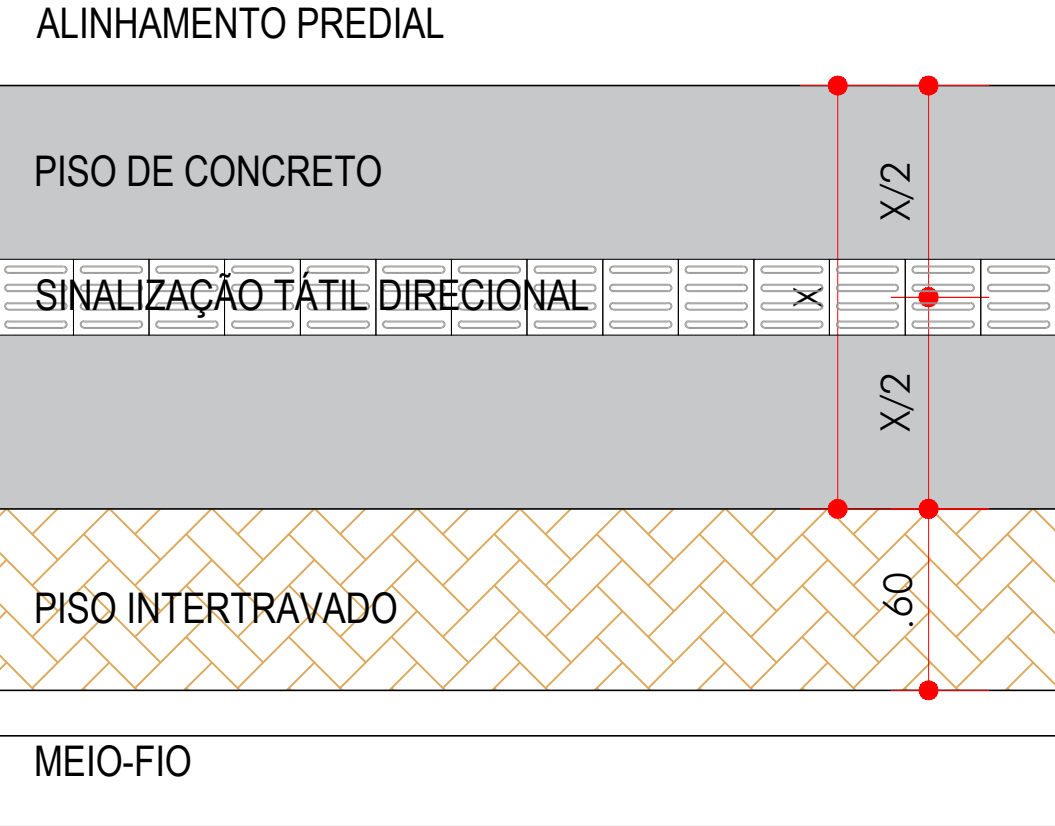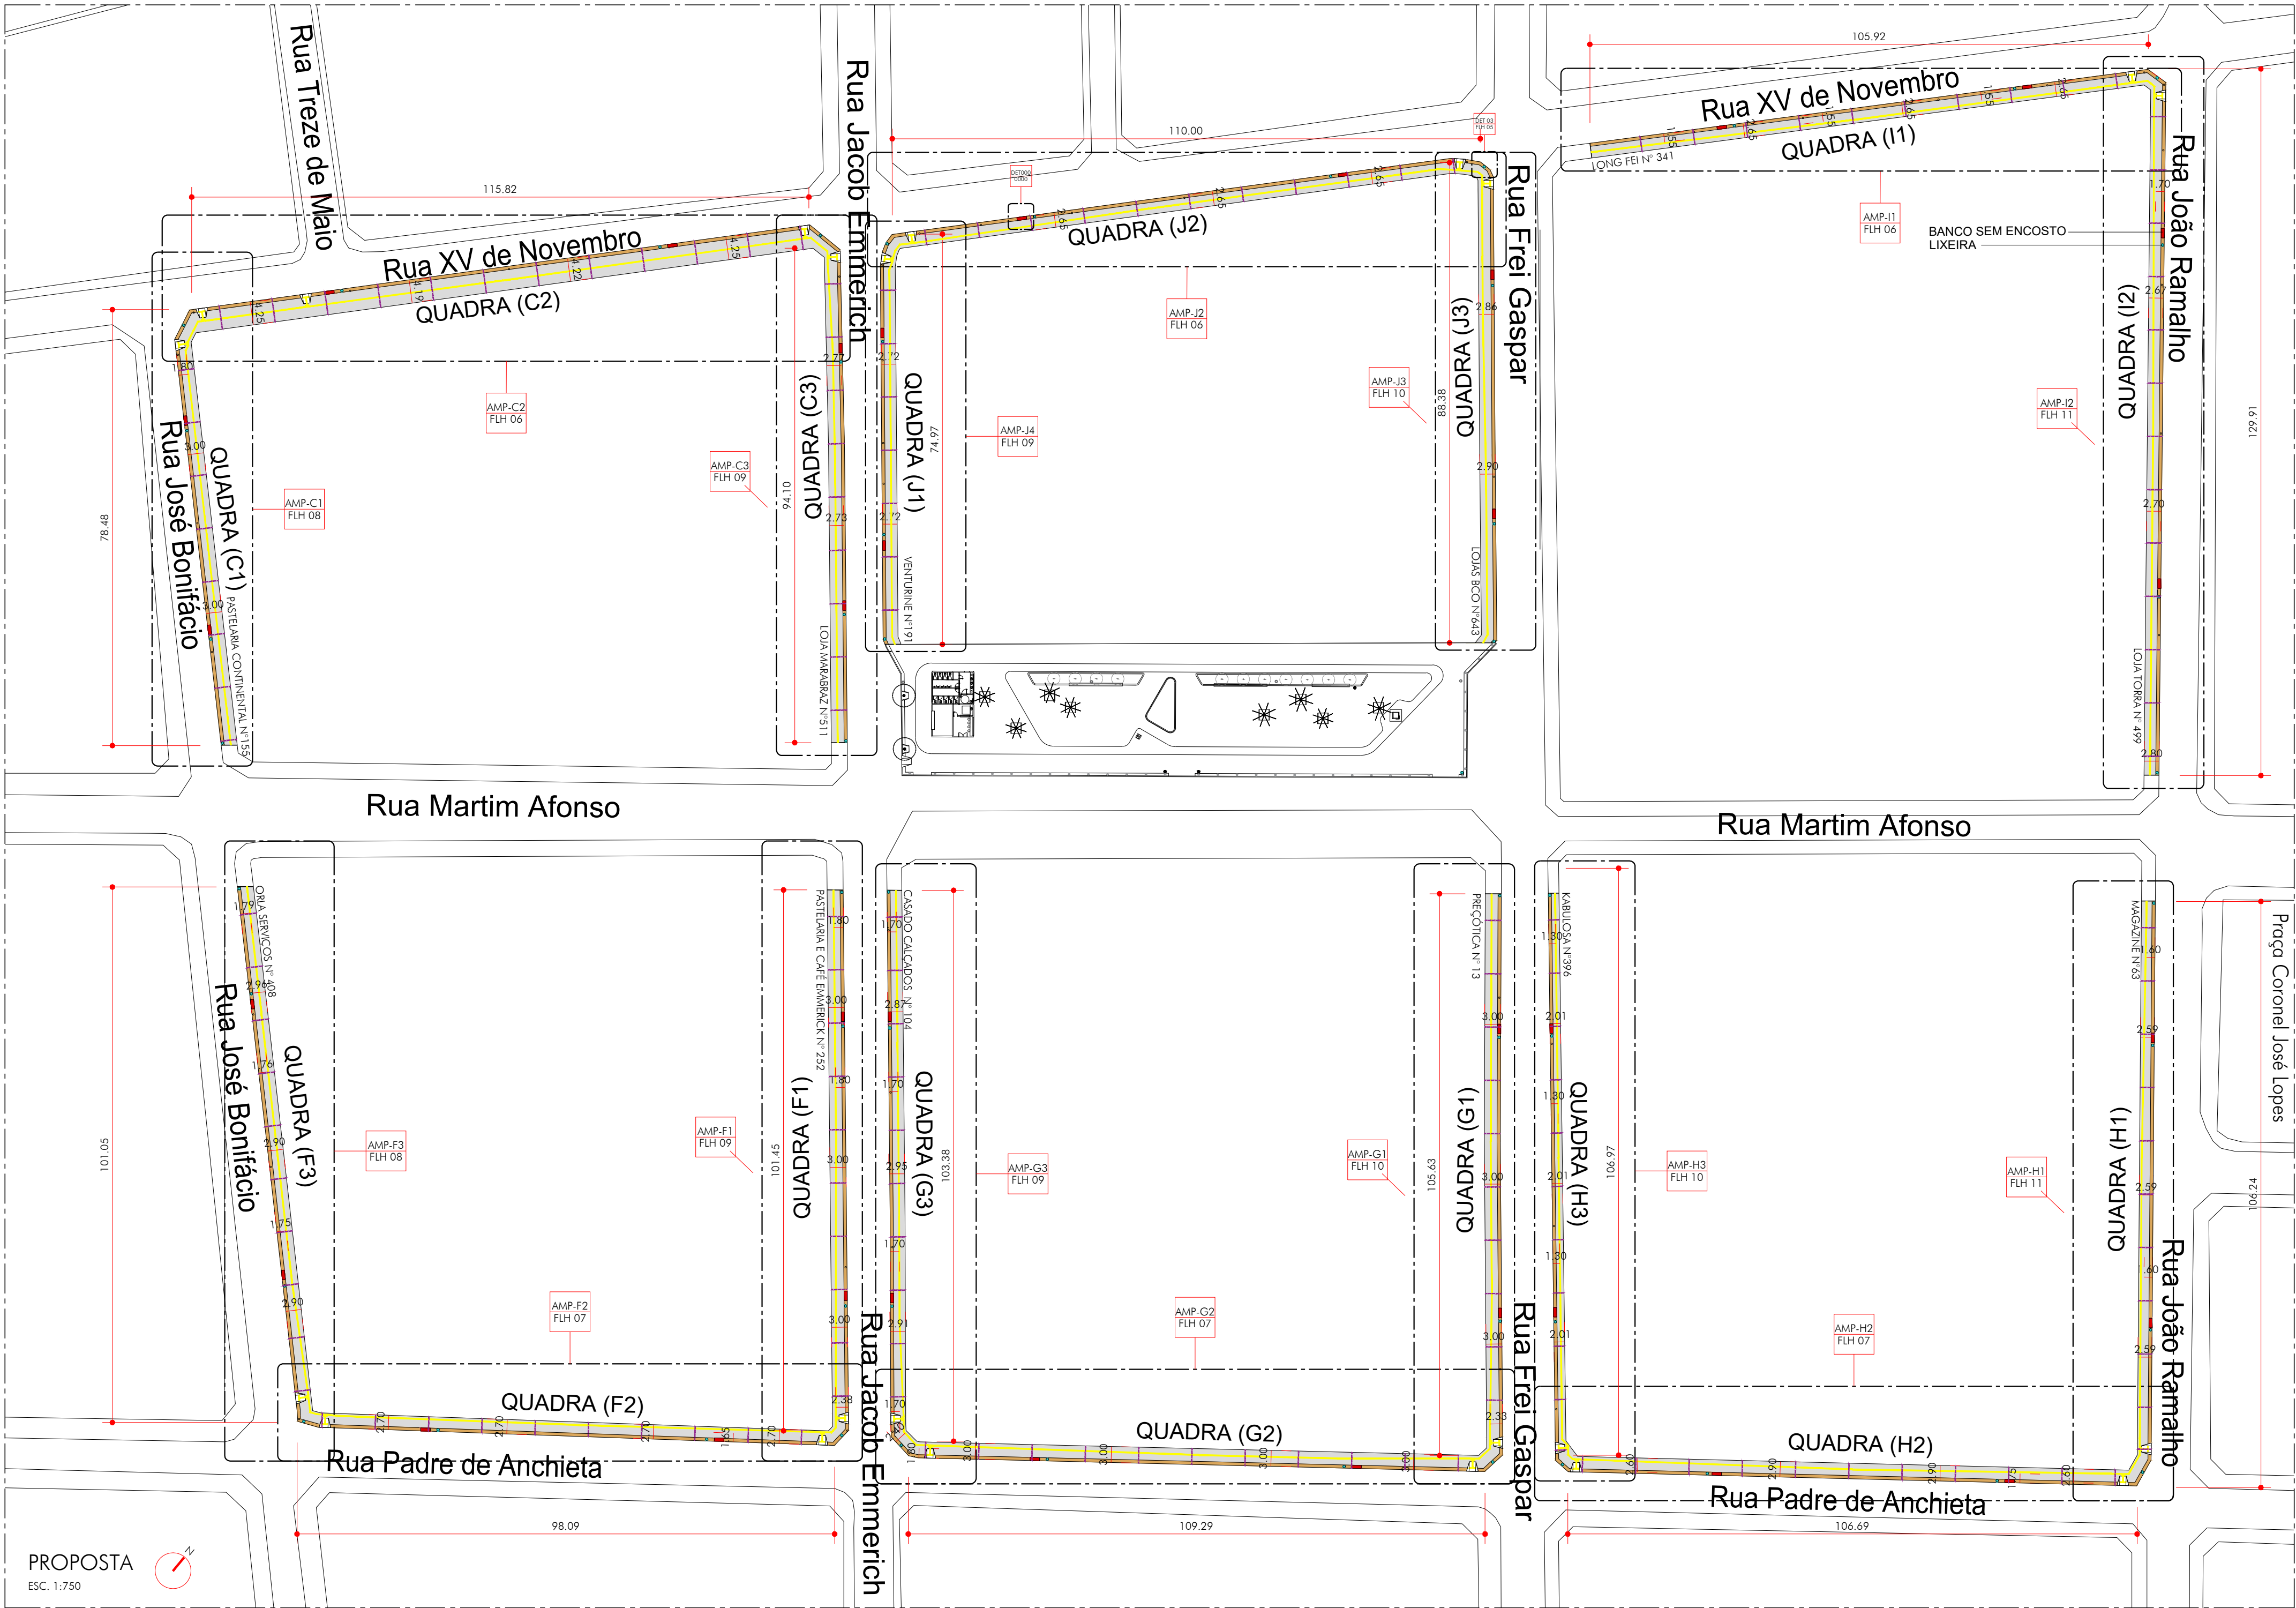


DET 01
ESC. 1:25

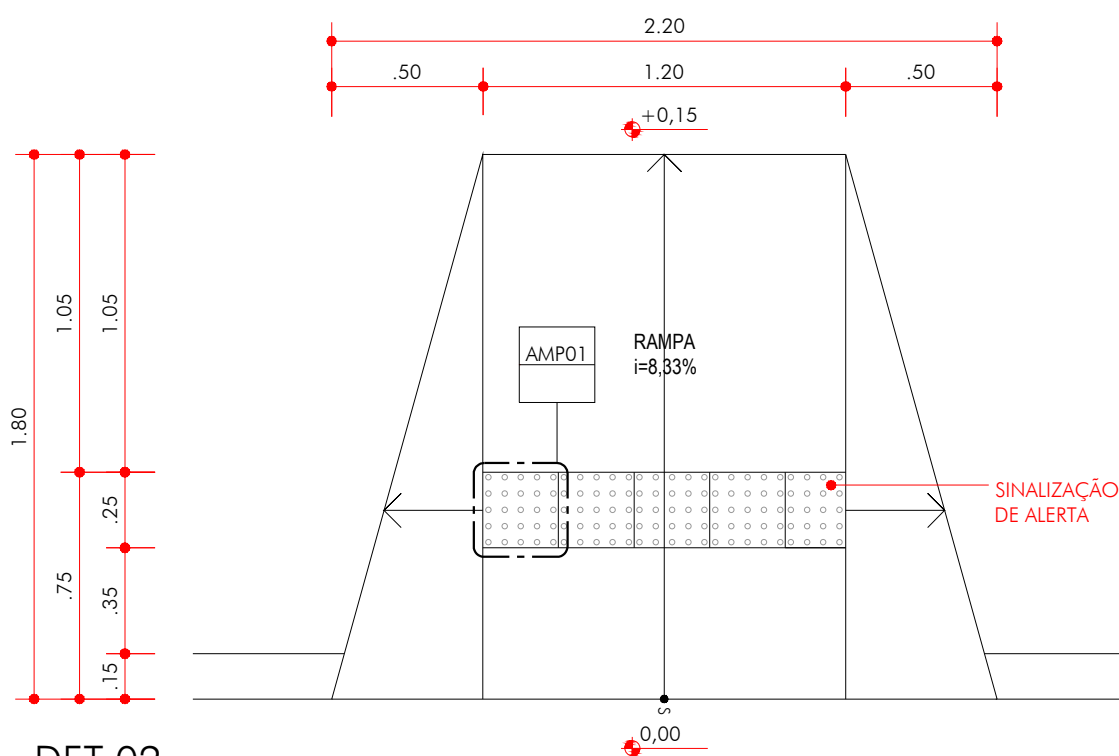


DET 02
ESC. 1:25


LEGENDA - COTAS E INDICAÇÕES			
SÍMBOLO	ITEM	TOTAL	OBS
	PISO DE CONCRETO	4.079,09 m²	DET 01- FLH 05
	PISO INTERTRAVADO OCRE	1.053,64 m²	DET 04- FLH 05
	PISO TÁTIL	1.823,25 m	DET 07- FLH 05
	GUIA	1.777,91 m	-
	SARJETA	1.777,91 m	-
	TUBO DE PVC RÍGIDO	504,20 m	-
	RAMPA DE ACESSIBILIDADE	23 unid.	DET 02- FLH 05
	LIXEIRA	56 unid.	DET 03- FLH 05
	BANCO SEM ENCOSTO	34 unid.	DET 06- FLH 05

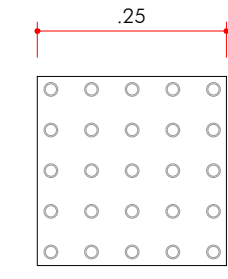

AMP 01
ESC. 1:10

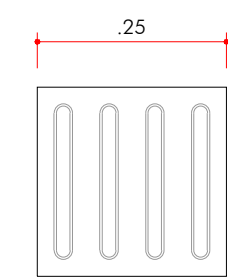


AMP 02
ESC. 1:10

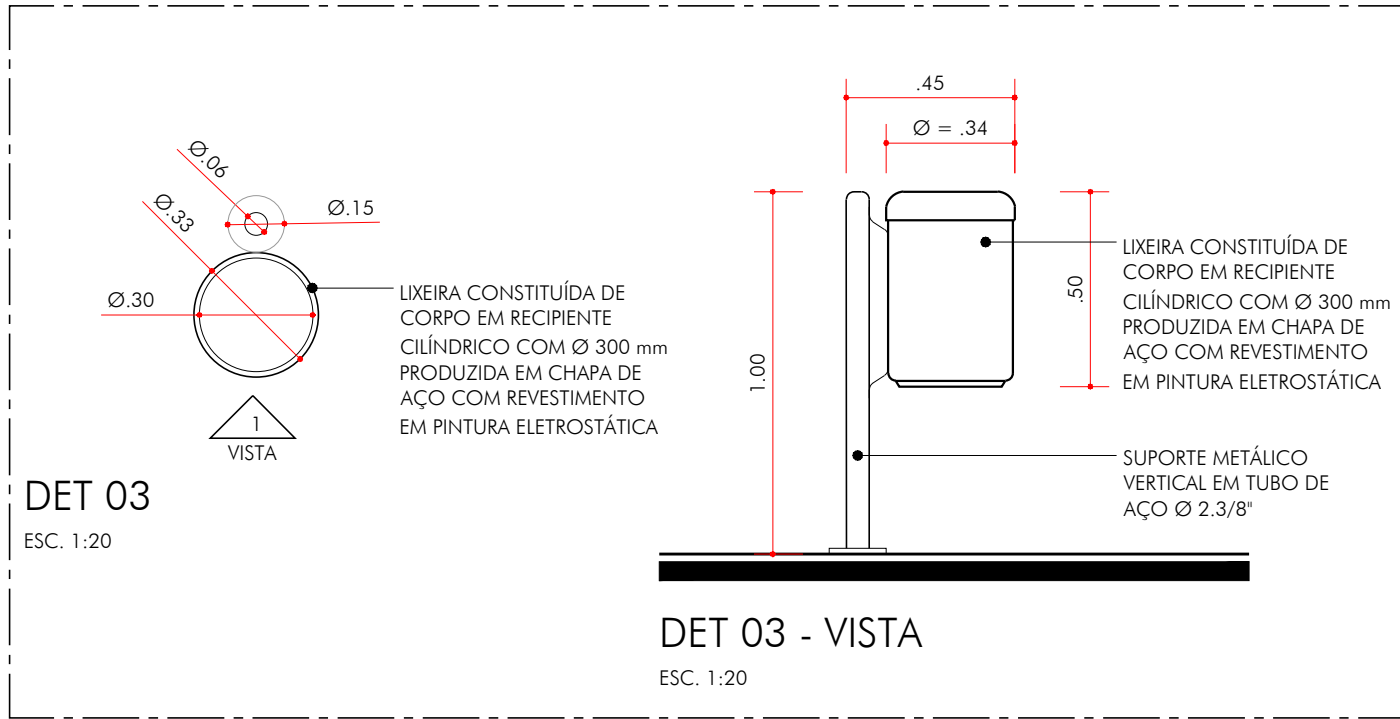


DET 03
ESC. 1:20

DET 03 - VISTA
ESC. 1:20

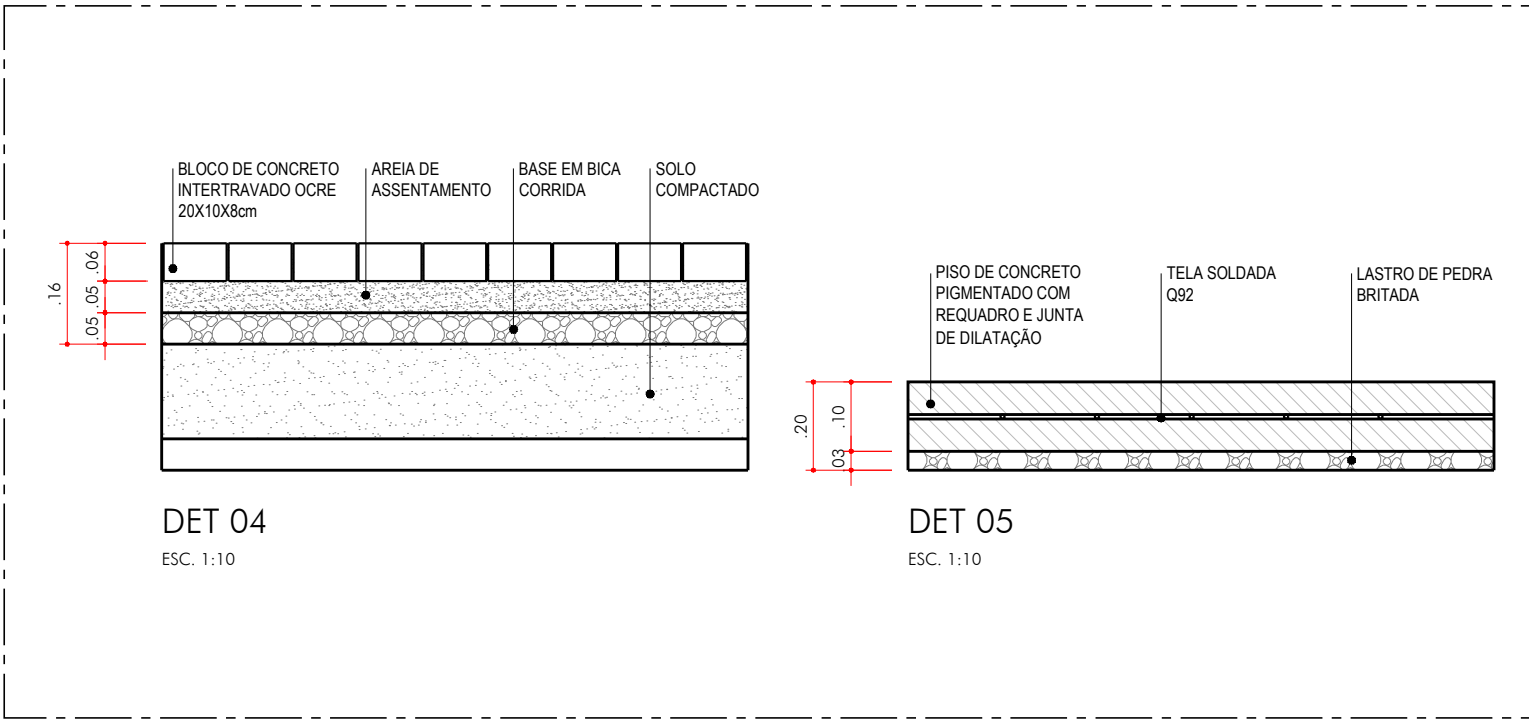


DET 04
ESC. 1:10

DET 05
ESC. 1:10

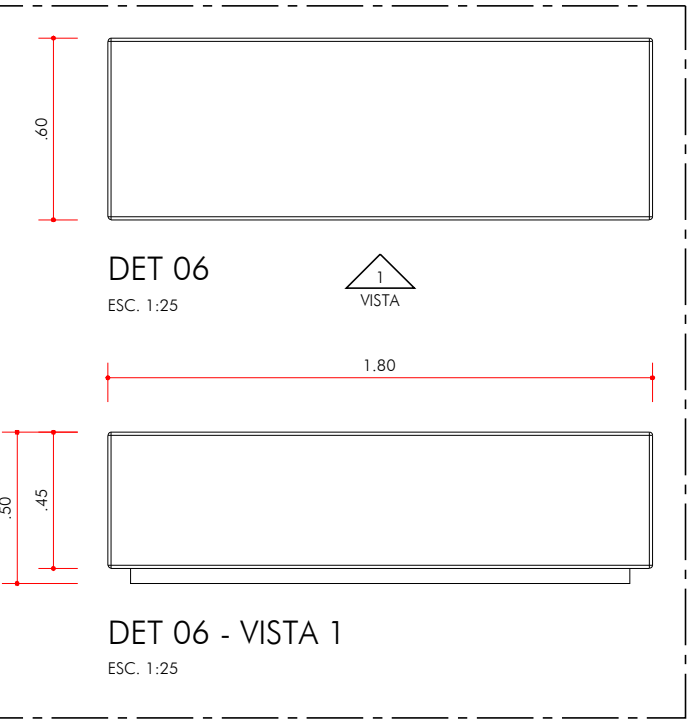


DET 06
ESC. 1:25


DET 06 - VISTA 1
ESC. 1:25

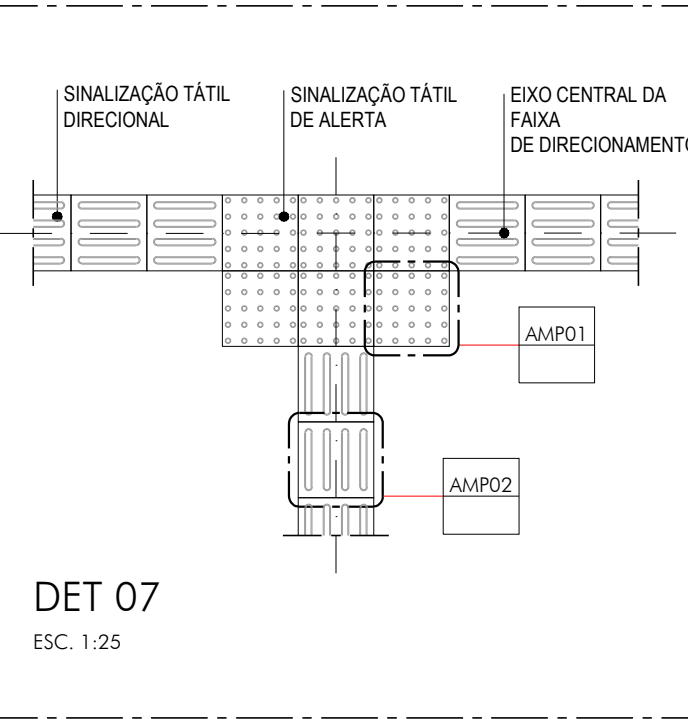

DET 07
ESC. 1:25

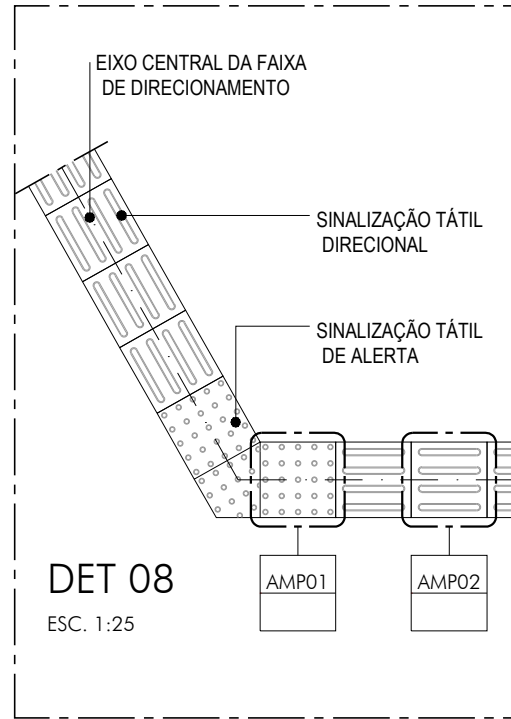

DET 08
ESC. 1:25

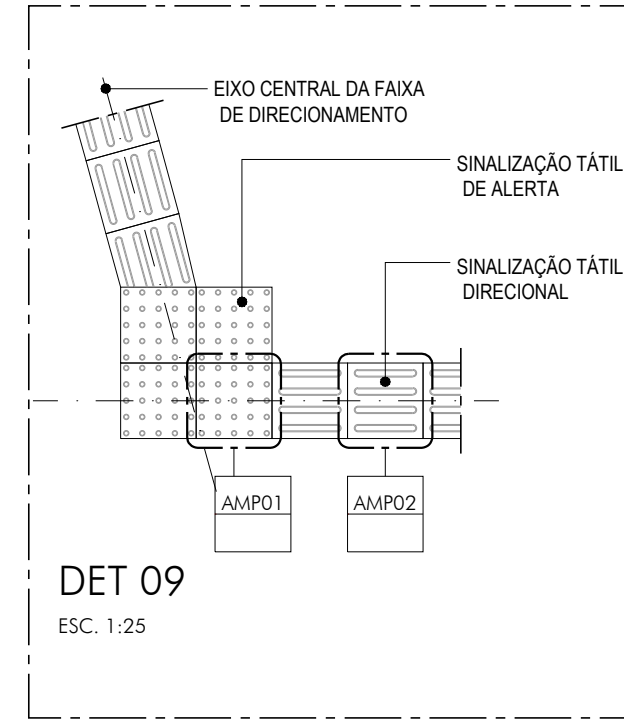

DET 09
ESC. 1:25

- NOTAS:
- CONFERIR MEDIDAS EM OBRA.
 - VIDE ESPECIFICAÇÕES TÉCNICAS NA PLANILHA ORÇAMENTÁRIA.
 - TODAS AS COTAS ESTÃO EM METROS.
 - AS COTAS REFEREM-SE ÀS MEDIDAS ACABADAS, SALVO QUANDO INDICADO O CONTRÁRIO.
 - AS COTAS PREVALECEM SOBRE O DESENHO.
 - INFORMAÇÕES SUJEITAS A REVISÕES E ALTERAÇÕES.