



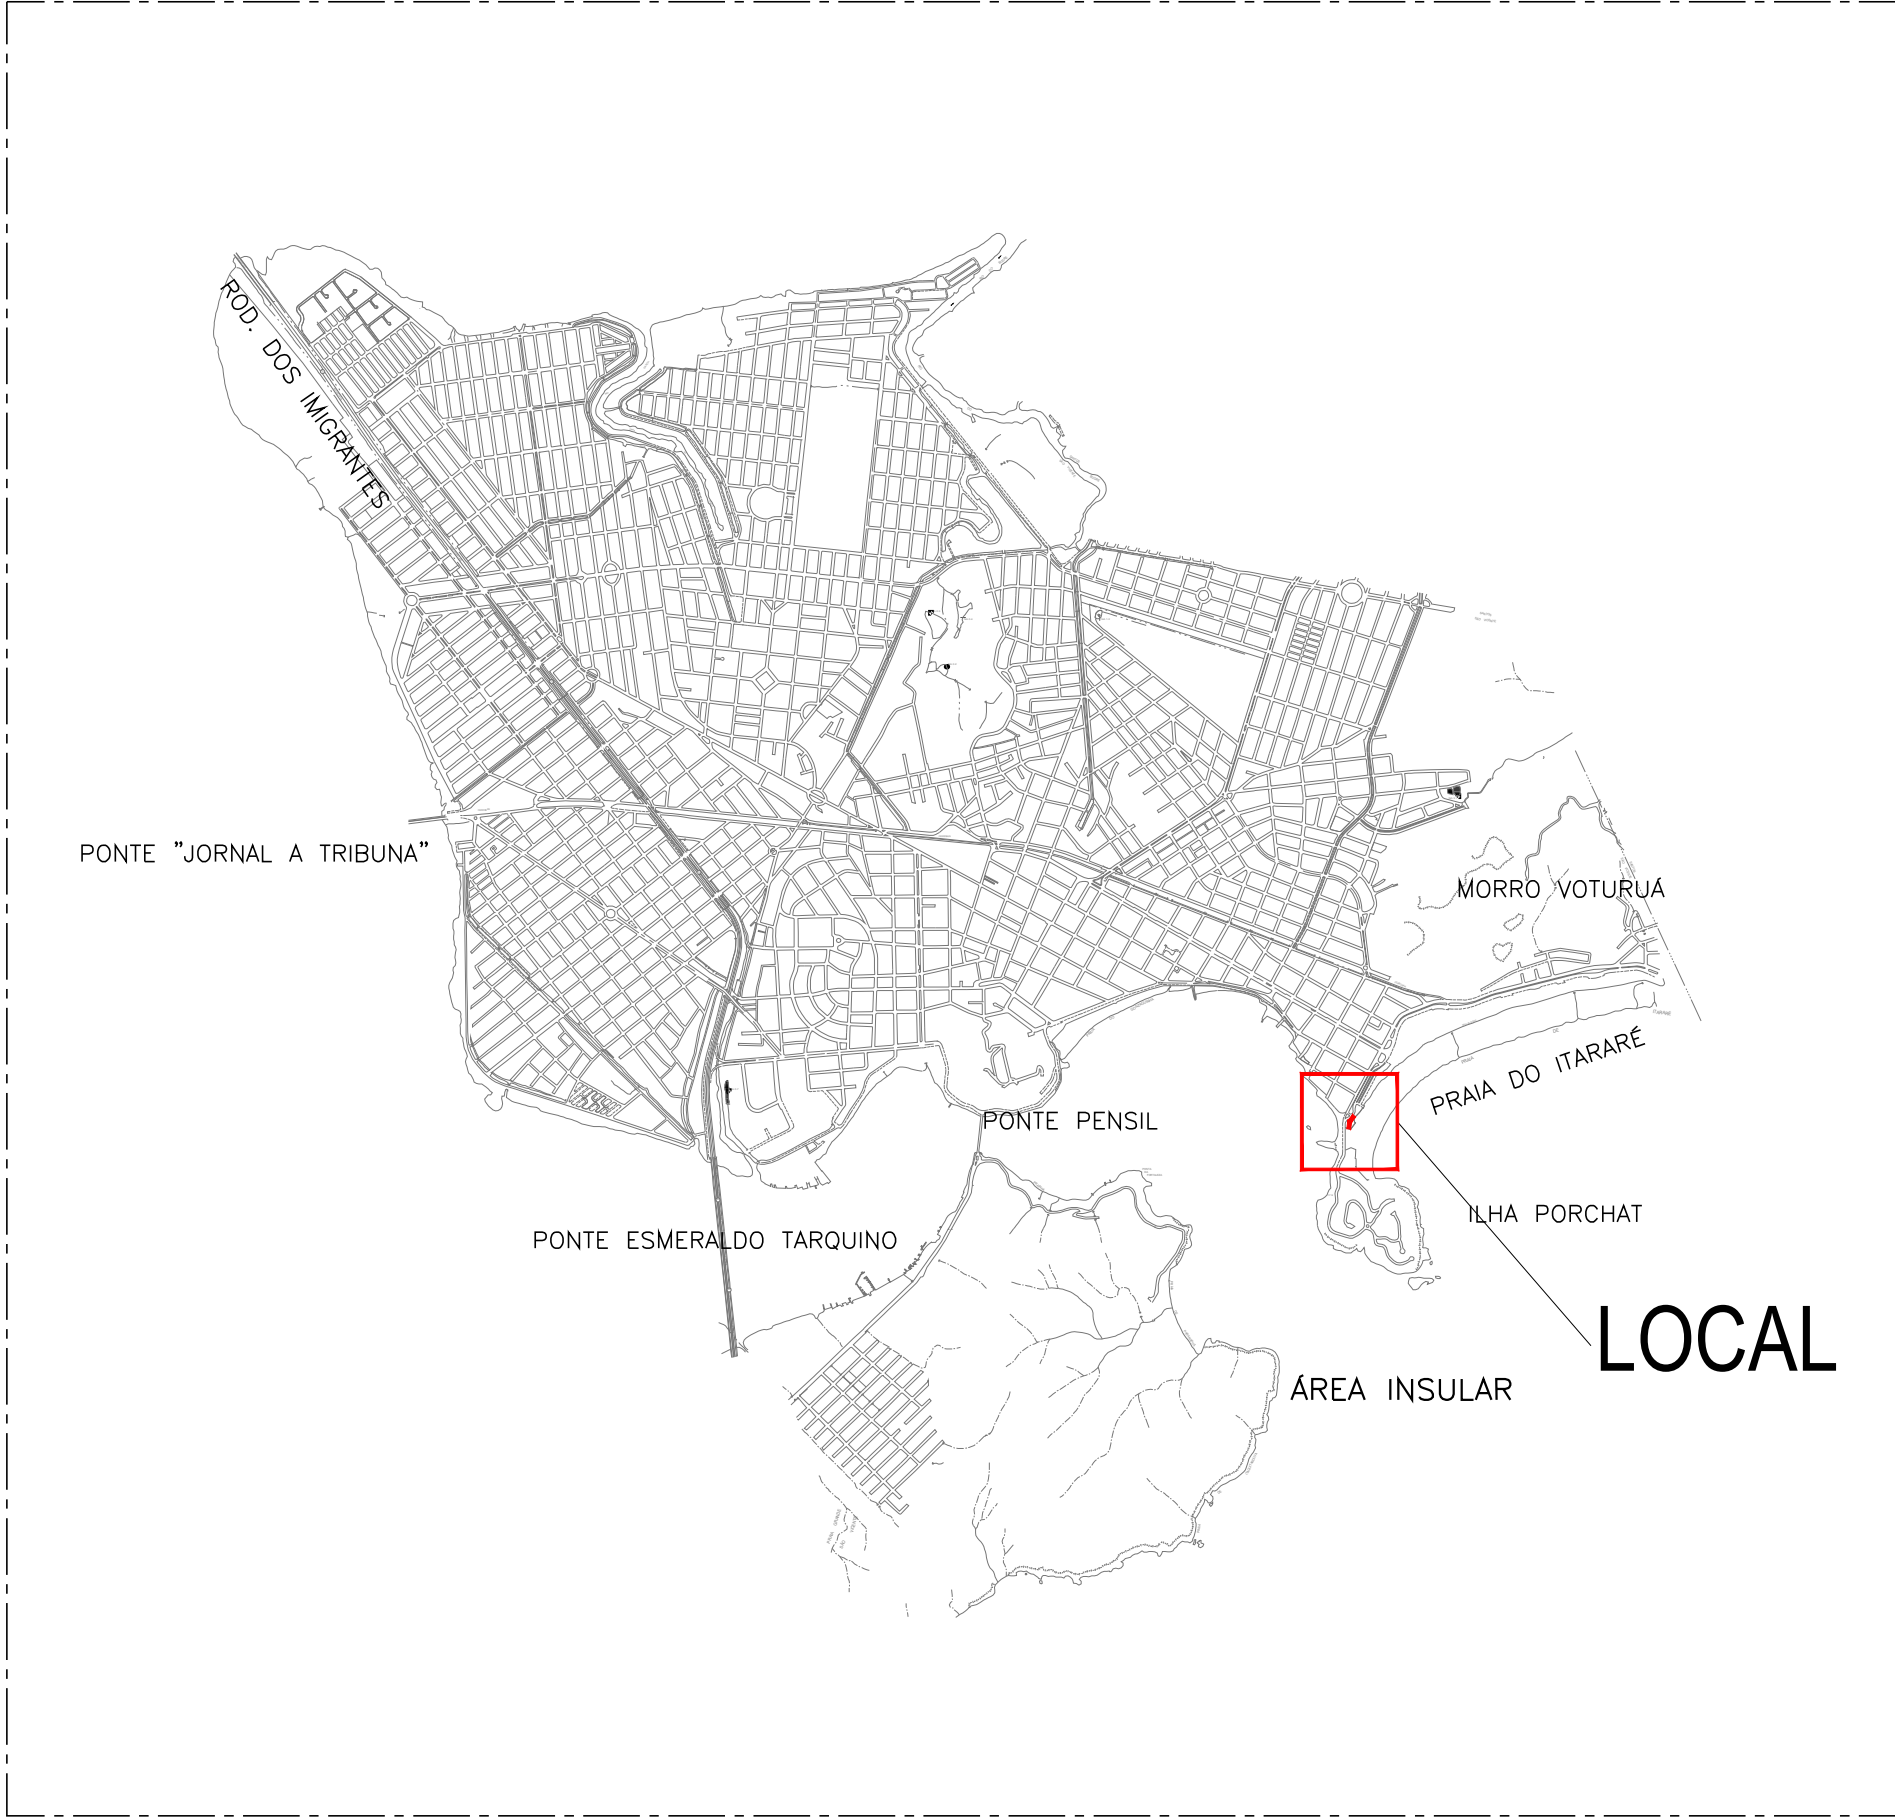

LOCALIZAÇÃO

S/ ESCALA

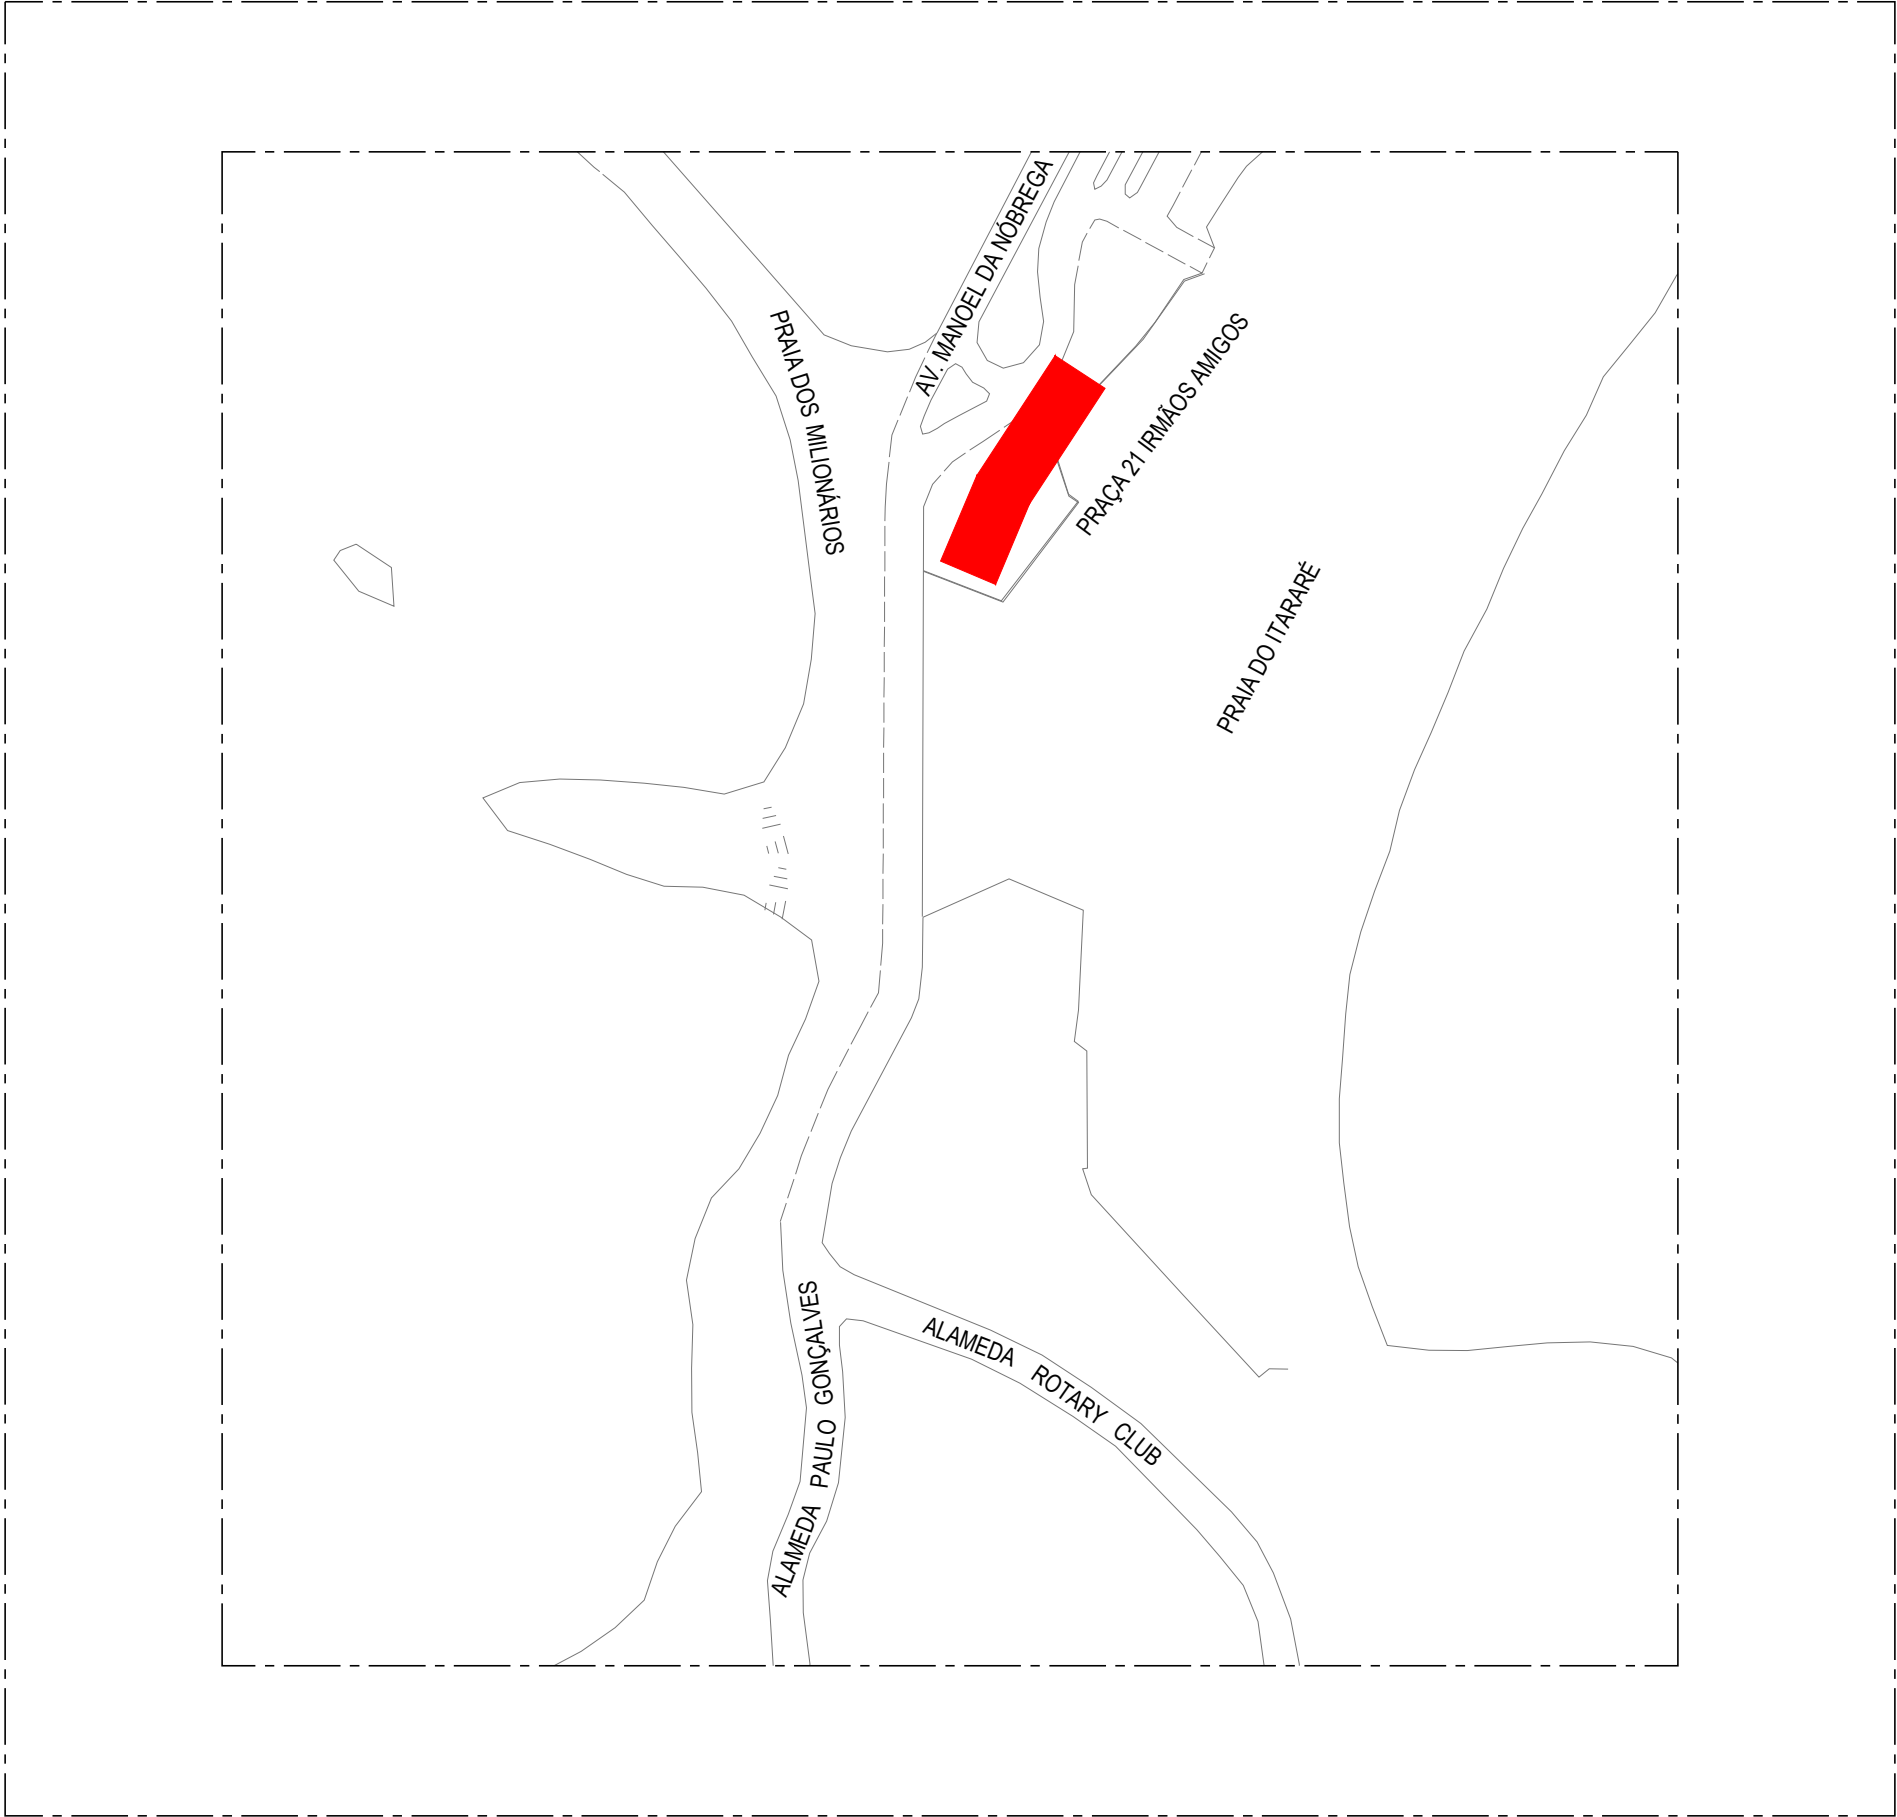

SITUAÇÃO

S/ ESCALA

- NOTAS:
- CONFERIR MEDIDAS EM OBRA.
 - VIDE ESPECIFICAÇÕES TÉCNICAS NA PLANILHA ORÇAMENTÁRIA.
 - TODAS AS COTAS ESTÃO EM METROS.
 - AS COTAS REFEREM-SE ÀS MEDIDAS ACABADAS, SALVO QUANDO INDICADO O CONTRÁRIO.
 - AS COTAS PREVALECEM SOBRE O DESENHO.
 - INFORMAÇÕES SUJEITAS A REVISÕES E ALTERAÇÕES.




PREFEITURA MUNICIPAL DE SÃO VICENTE

SEDURB - SECRETARIA DE DESENVOLVIMENTO URBANO
PRAÇA DA BANDEIRA | 15 | 4º ANDAR | SÃO VICENTE - SP | 13 3569-9072 | SEDURB.SV@GMAIL.COM

OBRA		FOLHA	
REURBANIZAÇÃO DA PRAÇA 21 IRMÃOS AMIGOS E REVITALIZAÇÃO DE PARTE DA ALAMEDA PAULO GONÇALVES			
LOCAL	PRAÇA 21 IRMÃOS AMIGOS	DESENHO	DATA
BAIRRO	ITARARÉ	LOCALIZAÇÃO	28/11/2023
RESPONSÁVEL TÉCNICO - DADETUR	ART N° 28027230231780251	ESCALA	N° PROJETO
ENG° MATHEUS FELIPE DE OLIVEIRA	CREA 50700062/37	INDICADA	153-23

ARQ
01111
R01

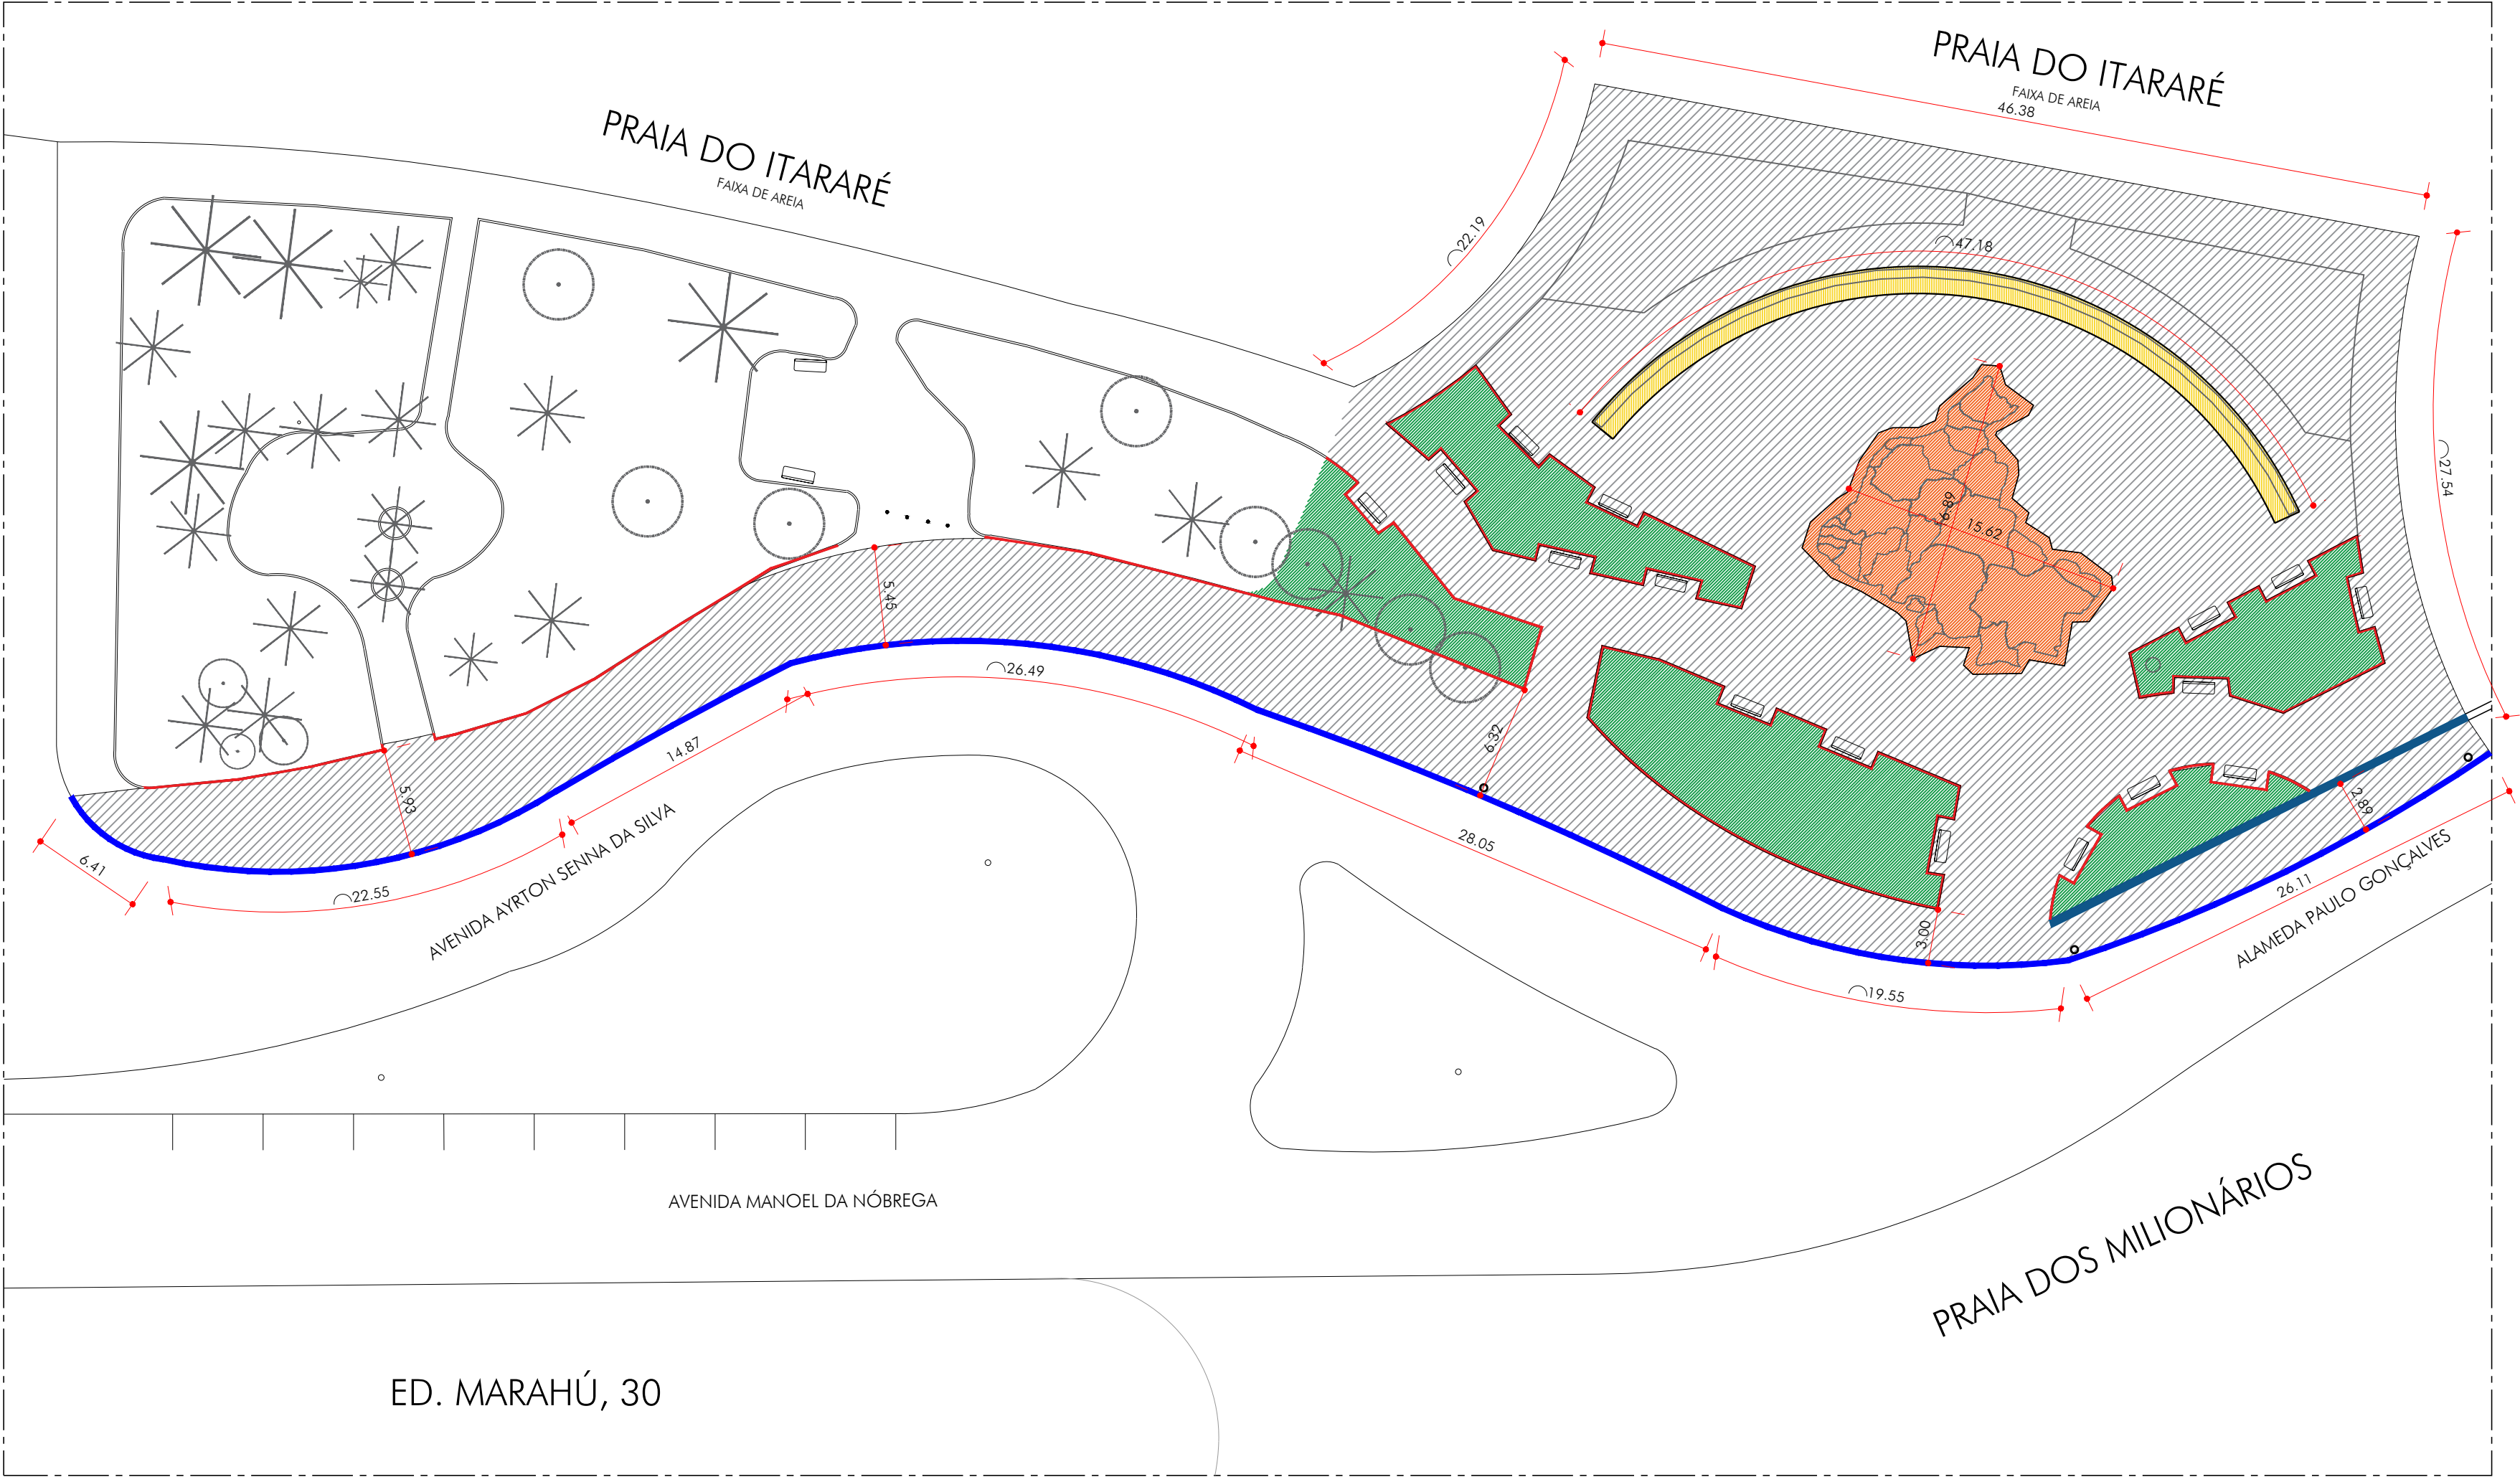

PLANTA DEMOLIÇÃO
ESC. 1:300

LEGENDA - DEMOLIÇÃO							
SÍMBOLO	ITEM	QUANTIDADE	OBS.:	SÍMBOLO	ITEM	QUANTIDADE	OBS.:
	FLOREIRA h = 1,00m	184,18 m²	A DEMOLIR		MURETA DE PEDRA	10,47 m	A DEMOLIR
	ALVENARIA h = 1,00m	82,18 m²	A DEMOLIR		MINI GUIA	281,50 m	A DEMOLIR
	PISO DE CONCRETO h = 15cm	2048,52 m²	A DEMOLIR		BANCO DE CONCRETO MOLDADO IN LOCO h = 45cm	16 unid.	A DEMOLIR
	GRAMA	381,99 m²	A DEMOLIR		POSTE EXISTENTE	03 unid.	A MANTER
	GUIA / SARIETA	144,04 m	A DEMOLIR				


- NOTAS:
- CONFERIR MEDIDAS EM OBRA.
 - VIDE ESPECIFICAÇÕES TÉCNICAS NA PLANILHA ORÇAMENTÁRIA.
 - TODAS AS COTAS ESTÃO EM METROS.
 - AS COTAS REFEREM-SE ÀS MEDIDAS ACABADAS, SALVO QUANDO INDICADO O CONTRÁRIO.
 - AS COTAS PREVALECEM SOBRE O DESENHO.
 - INFORMAÇÕES SUJEITAS A REVISÕES E ALTERAÇÕES.



PREFEITURA MUNICIPAL DE SÃO VICENTE
SEDURB - SECRETARIA DE DESENVOLVIMENTO URBANO
PRAÇA DA BANDEIRA | 15 | 4º ANDAR | SÃO VICENTE - SP | 13 3569-9072 | SEDURB.SV@GMAIL.COM

OBRA		FOLHA	
REURBANIZAÇÃO DA PRAÇA 21 IRMÃOS AMIGOS E REVITALIZAÇÃO DE PARTE DA ALAMEDA PAULO GONÇALVES		ARQ	
LOCAL	DESENHO	DATA	
BAIRRO ITARARÉ	DEMOLIÇÃO	28/11/2023	02111
RESPONSÁVEL TÉCNICO - DADETUR	ART N° 28027230231780251	ESCALA	N° PROJETO
ENG° MATHEUS FELIPE DE OLIVEIRA	CREA 50700062/37	INDICADA	153-23

R01

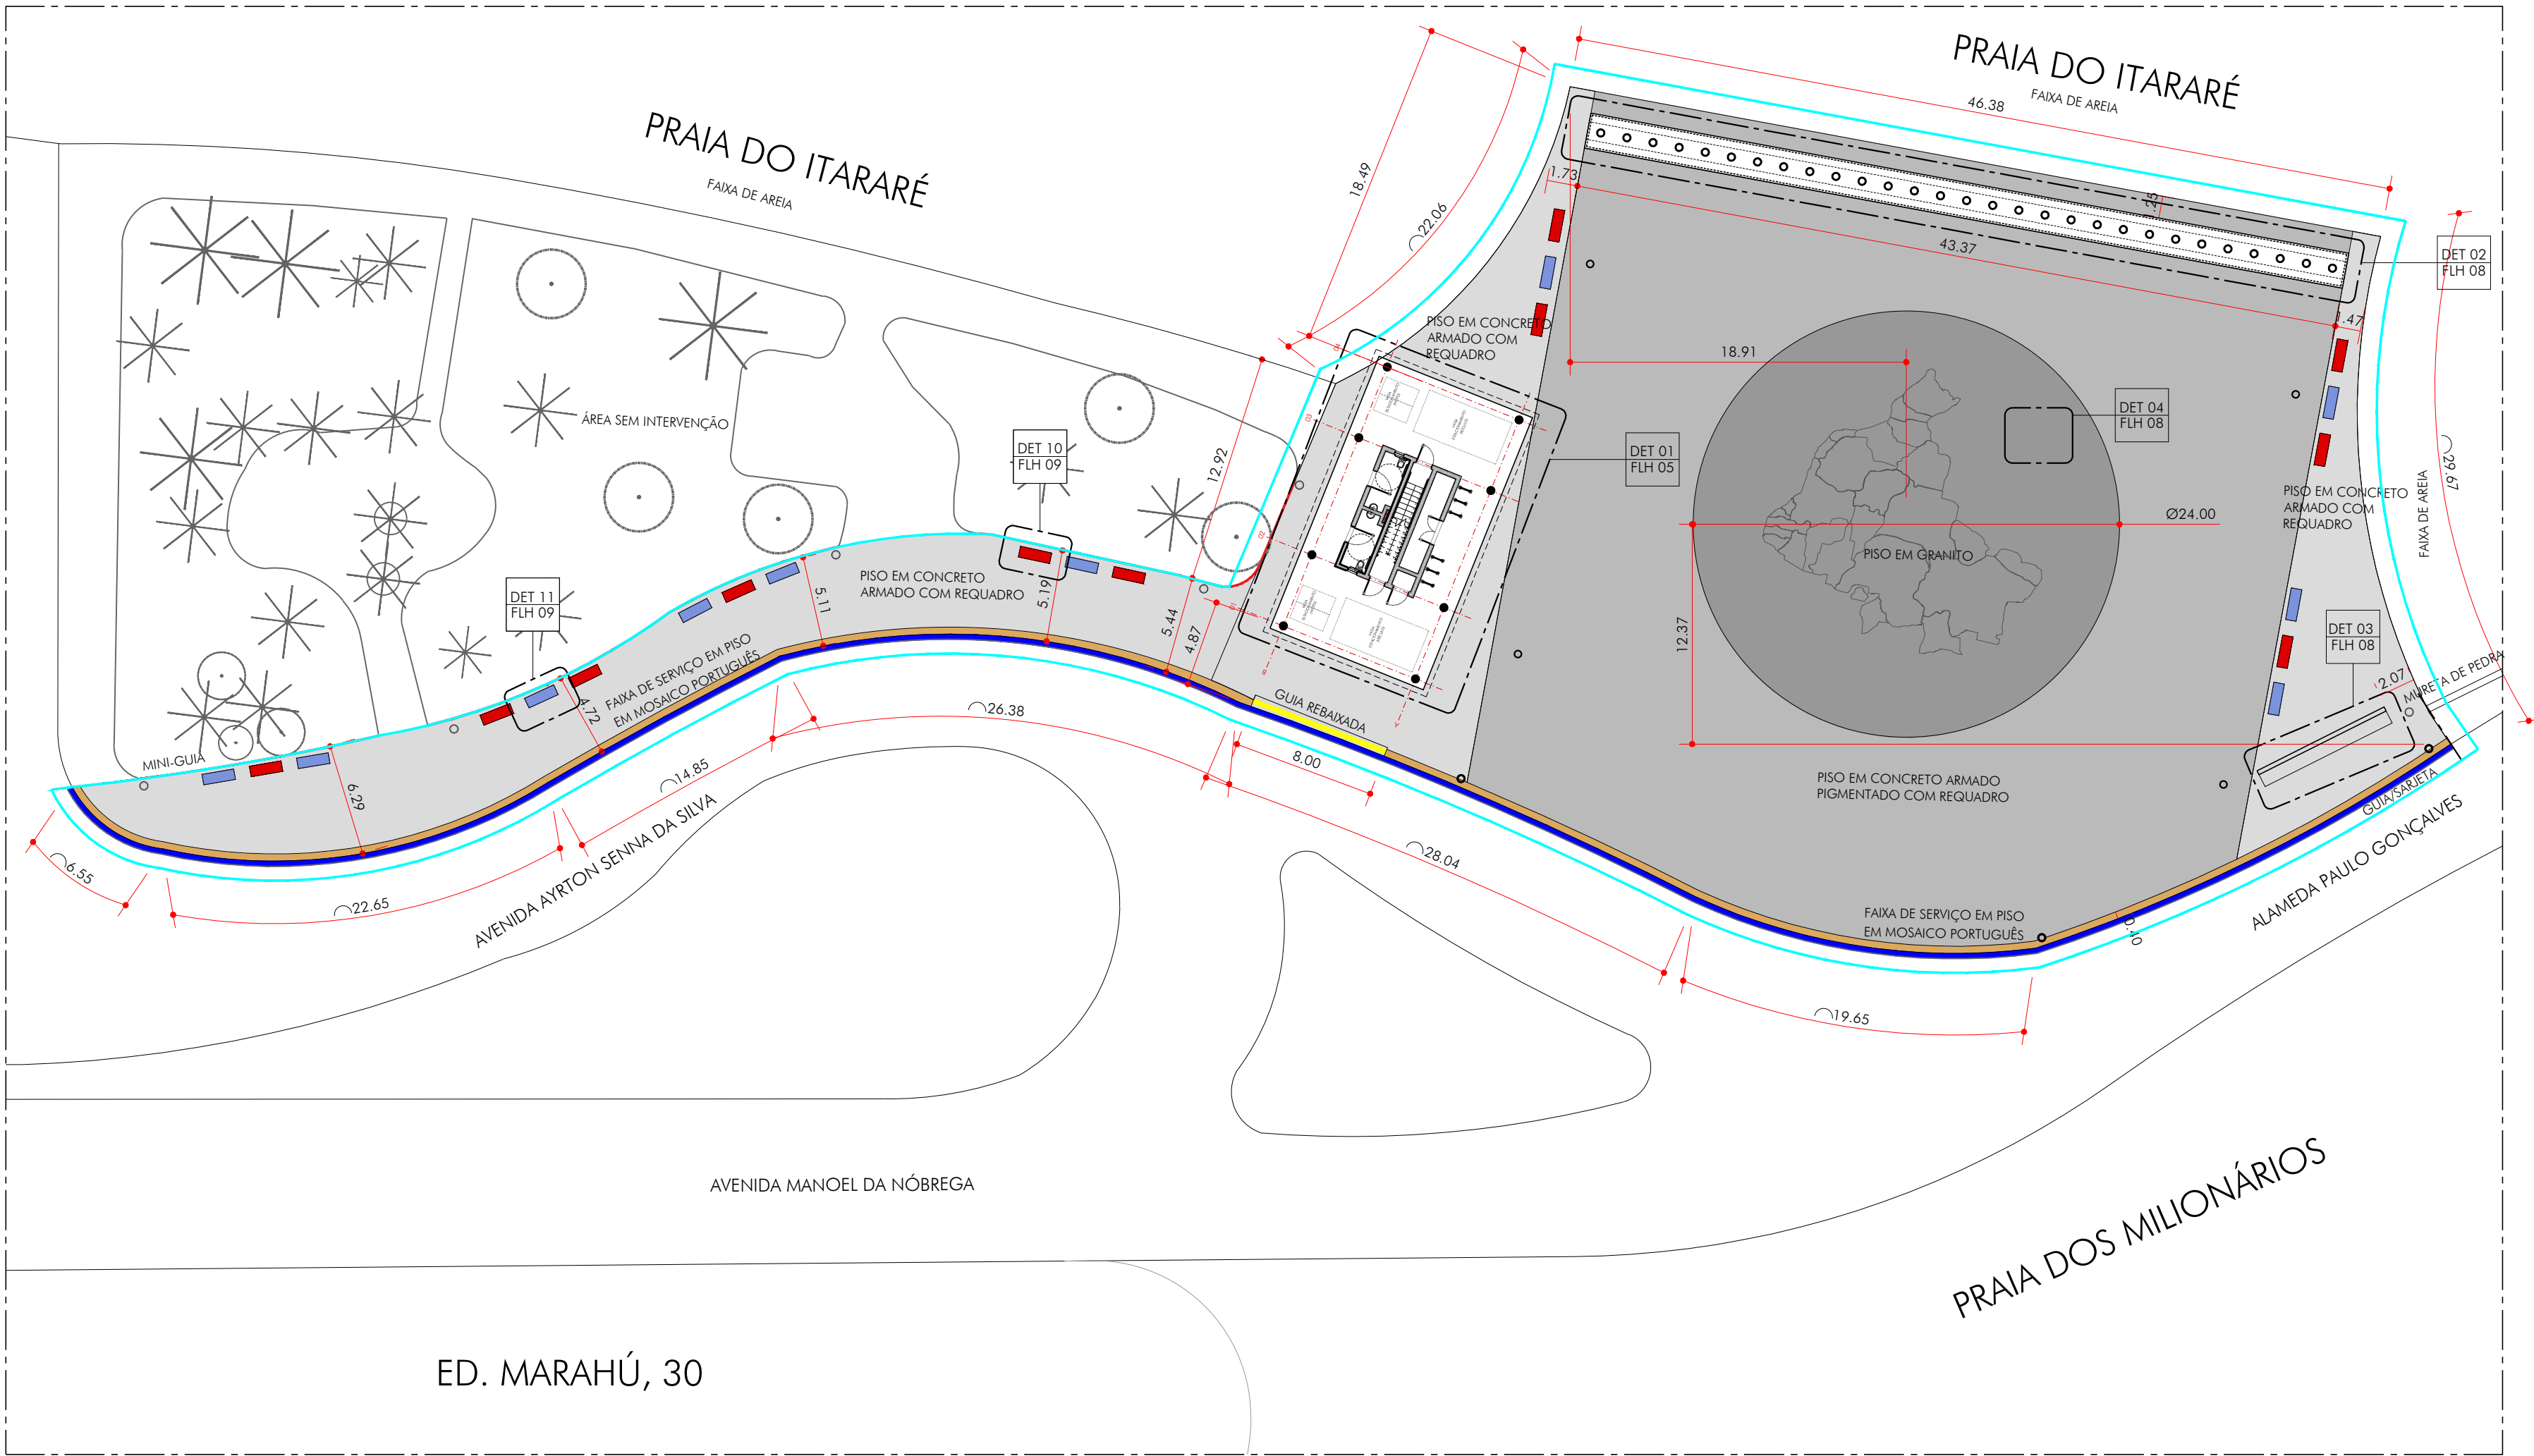

PROPOSTA
ESC. 1:300


LEGENDA - COTAS E INDICAÇÕES							
SÍMBOLO	ITEM	QUANTIDADE	OBS.:	SÍMBOLO	ITEM	QUANTIDADE	OBS.:
	PISO DE CONCRETO	346,85m²	DET 07 - FLH 08		MINI-GUIA	60,62 m	-
	PISO DE GRANITO	452,40 m²	DET 04 - FLH 08		TAPUME	323,90 m	-
	MOSAICO PORTUGUÊS	54,56 m²	DET 06 - FLH 08		LIXEIRA	9 unid.	DET 07 - FLH 08
	CONCRETO PIGMENTADO	1.279,05 m²	DET 06 - FLH 08		BANCO COM ENCOSTO	11 unid.	DET 10 - FLH 09
	GUIA / SARIETA	144,28 m	---		BANCO SEM ENCOSTO	10 unid.	DET 11 - FLH 09
	PISO TÁTIL	17,25 m	DET 02 - FLH 12				

- NOTAS:
- CONFERIR MEDIDAS EM OBRA.
 - VIDE ESPECIFICAÇÕES TÉCNICAS NA PLANILHA ORÇAMENTÁRIA.
 - TODAS AS COTAS ESTÃO EM METROS.
 - AS COTAS REFEREM-SE ÀS MEDIDAS ACABADAS, SALVO QUANDO INDICADO O CONTRÁRIO.
 - AS COTAS PREVALECEM SOBRE O DESENHO.
 - INFORMAÇÕES SUJEITAS A REVISÕES E ALTERAÇÕES.



PREFEITURA MUNICIPAL DE SÃO VICENTE
SEDURB - SECRETARIA DE DESENVOLVIMENTO URBANO
PRAÇA DA BANDEIRA | 15 | 4º ANDAR | SÃO VICENTE - SP | 13 3569-9072 | SEDURB.SV@GMAIL.COM

OBRA		FOLHA	
REURBANIZAÇÃO DA PRAÇA 21 IRMÃOS AMIGOS E REVITALIZAÇÃO DE PARTE DA ALAMEDA PAULO GONÇALVES		ARQ	
LOCAL	DESENHO	DATA	
PRAÇA 21 IRMÃOS AMIGOS	PROPOSTA	28/11/2023	03111
BAIRRO	INDICADA	Nº PROJETO	
ITARARÉ		153-23	R01
RESPONSÁVEL TÉCNICO - DADETUR	ART Nº 28027230231780251	ESCALA	
ENGº MATHEUS FELIPE DE OLIVEIRA	CREA 50700062/37		

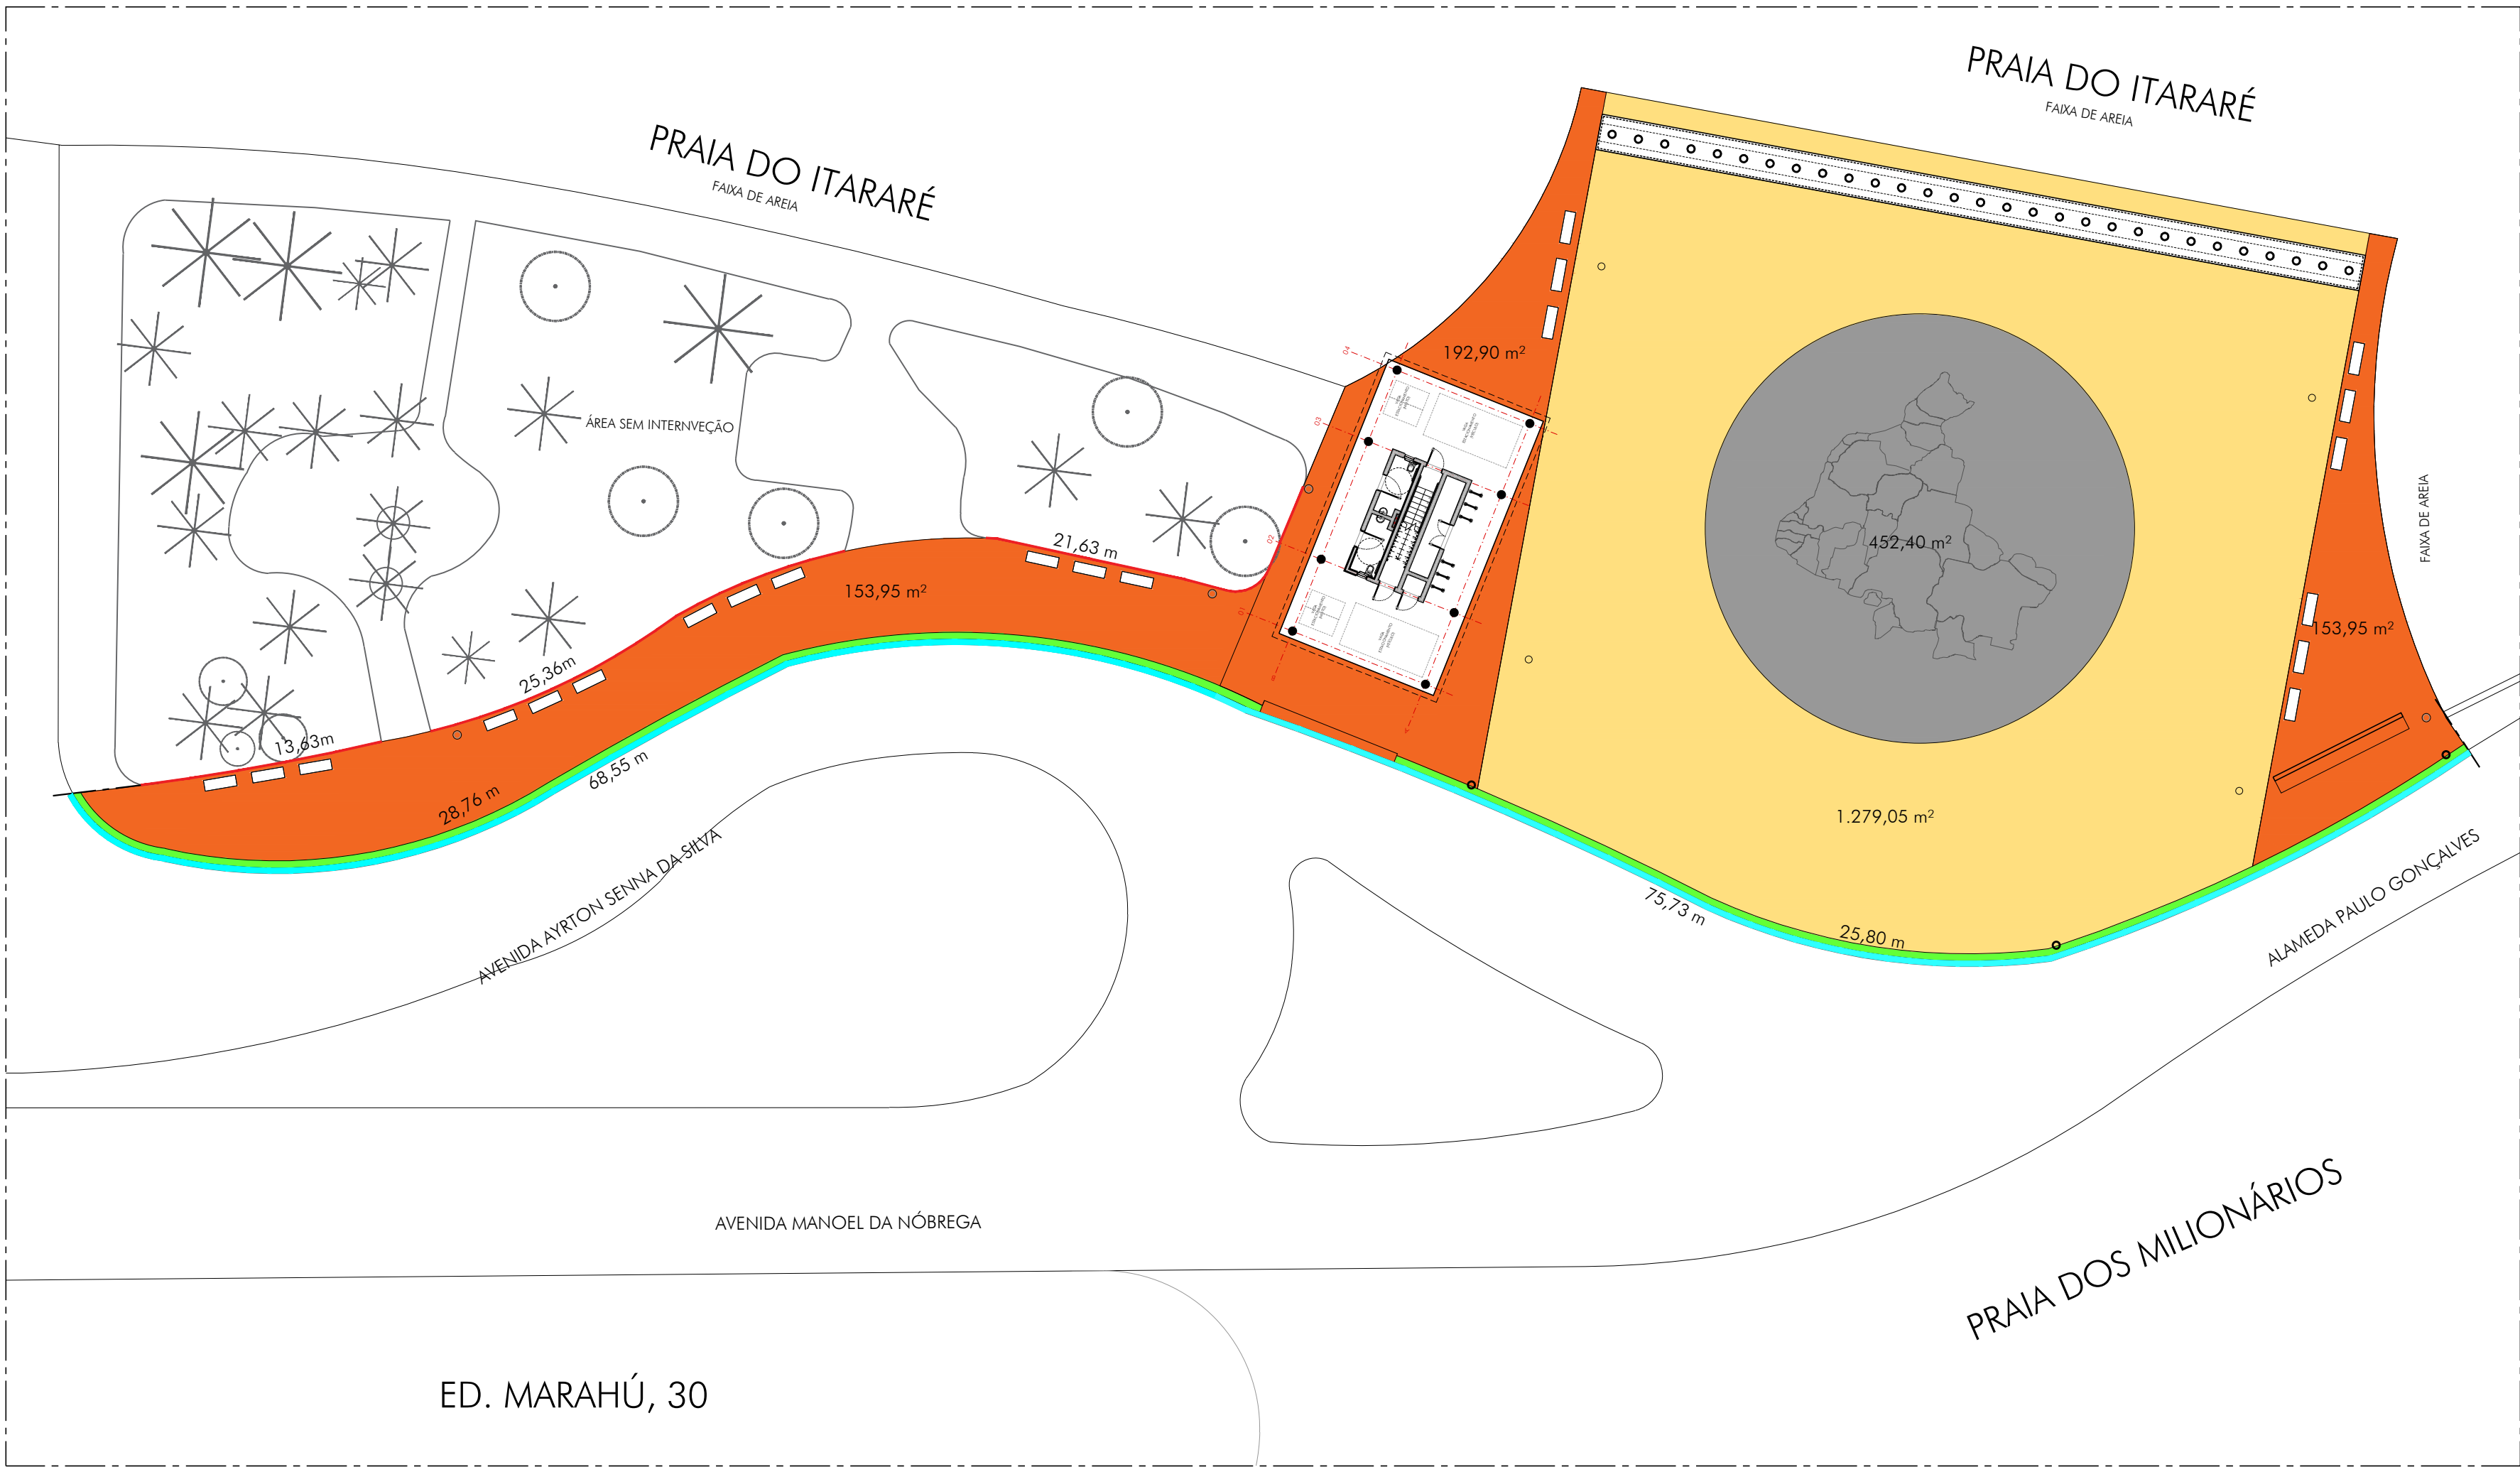

MAPA DE PISOS
ESC. 1:300

Documento assinado digitalmente
MATHEUS FELIPE DE OLIVEIRA
Data: 07/12/2023 14:42:12-0300
Verifique em https://validar.it.gov.br

LEGENDA - COTAS E INDICAÇÕES							
SÍMBOLO	ITEM	QUANTIDADE	OBS.:	SÍMBOLO	ITEM	QUANTIDADE	OBS.:
[Orange Box]	PISO DE CONCRETO	346,85 m²	DET 07 - FLH 08	[Yellow Box]	CONCRETO PIGMENTADO	1.279,05 m²	---
[Blue Box]	PISO DE GRANITO	452,40 m²	DET 04 - FLH 08	[Cyan Line]	GUIA / SARJETA	144,28 m	---
[Green Box]	MOSAICO PORTUGUÊS	54,56 m²	DET 06 - FLH 08	[Red Line]	MINI-GUIA	60,62 m	---

- NOTAS:
- CONFERIR MEDIDAS EM OBRA.
 - VIDE ESPECIFICAÇÕES TÉCNICAS NA PLANILHA ORÇAMENTÁRIA.
 - TODAS AS COTAS ESTÃO EM METROS.
 - AS COTAS REFEREM-SE ÀS MEDIDAS ACABADAS, SALVO QUANDO INDICADO O CONTRÁRIO.
 - AS COTAS PREVALECEM SOBRE O DESENHO.
 - INFORMAÇÕES SUJEITAS A REVISÕES E ALTERAÇÕES.



PREFEITURA MUNICIPAL DE SÃO VICENTE
SEDURB - SECRETARIA DE DESENVOLVIMENTO URBANO
PRAÇA DA BANDEIRA | 15 | 4º ANDAR | SÃO VICENTE - SP | 13 3569-9072 | SEDURB.SV@GMAIL.COM

OBRA
REURBANIZAÇÃO DA PRAÇA 21 IRMÃOS AMIGOS E REVITALIZAÇÃO DE PARTE DA ALAMEDA PAULO GONÇALVES

LOCAL
BAIRRO ITARARÉ

RESPONSÁVEL TÉCNICO - DADETUR
ENGº MATHEUS FELIPE DE OLIVEIRA

DESENHO
MAPA DE PISOS


DATA
28/11/2023

ESCALA
INDICADA

DATA
28/11/2023

Nº PROJETO
153-23

FOLHA
ARQ 04111 R01

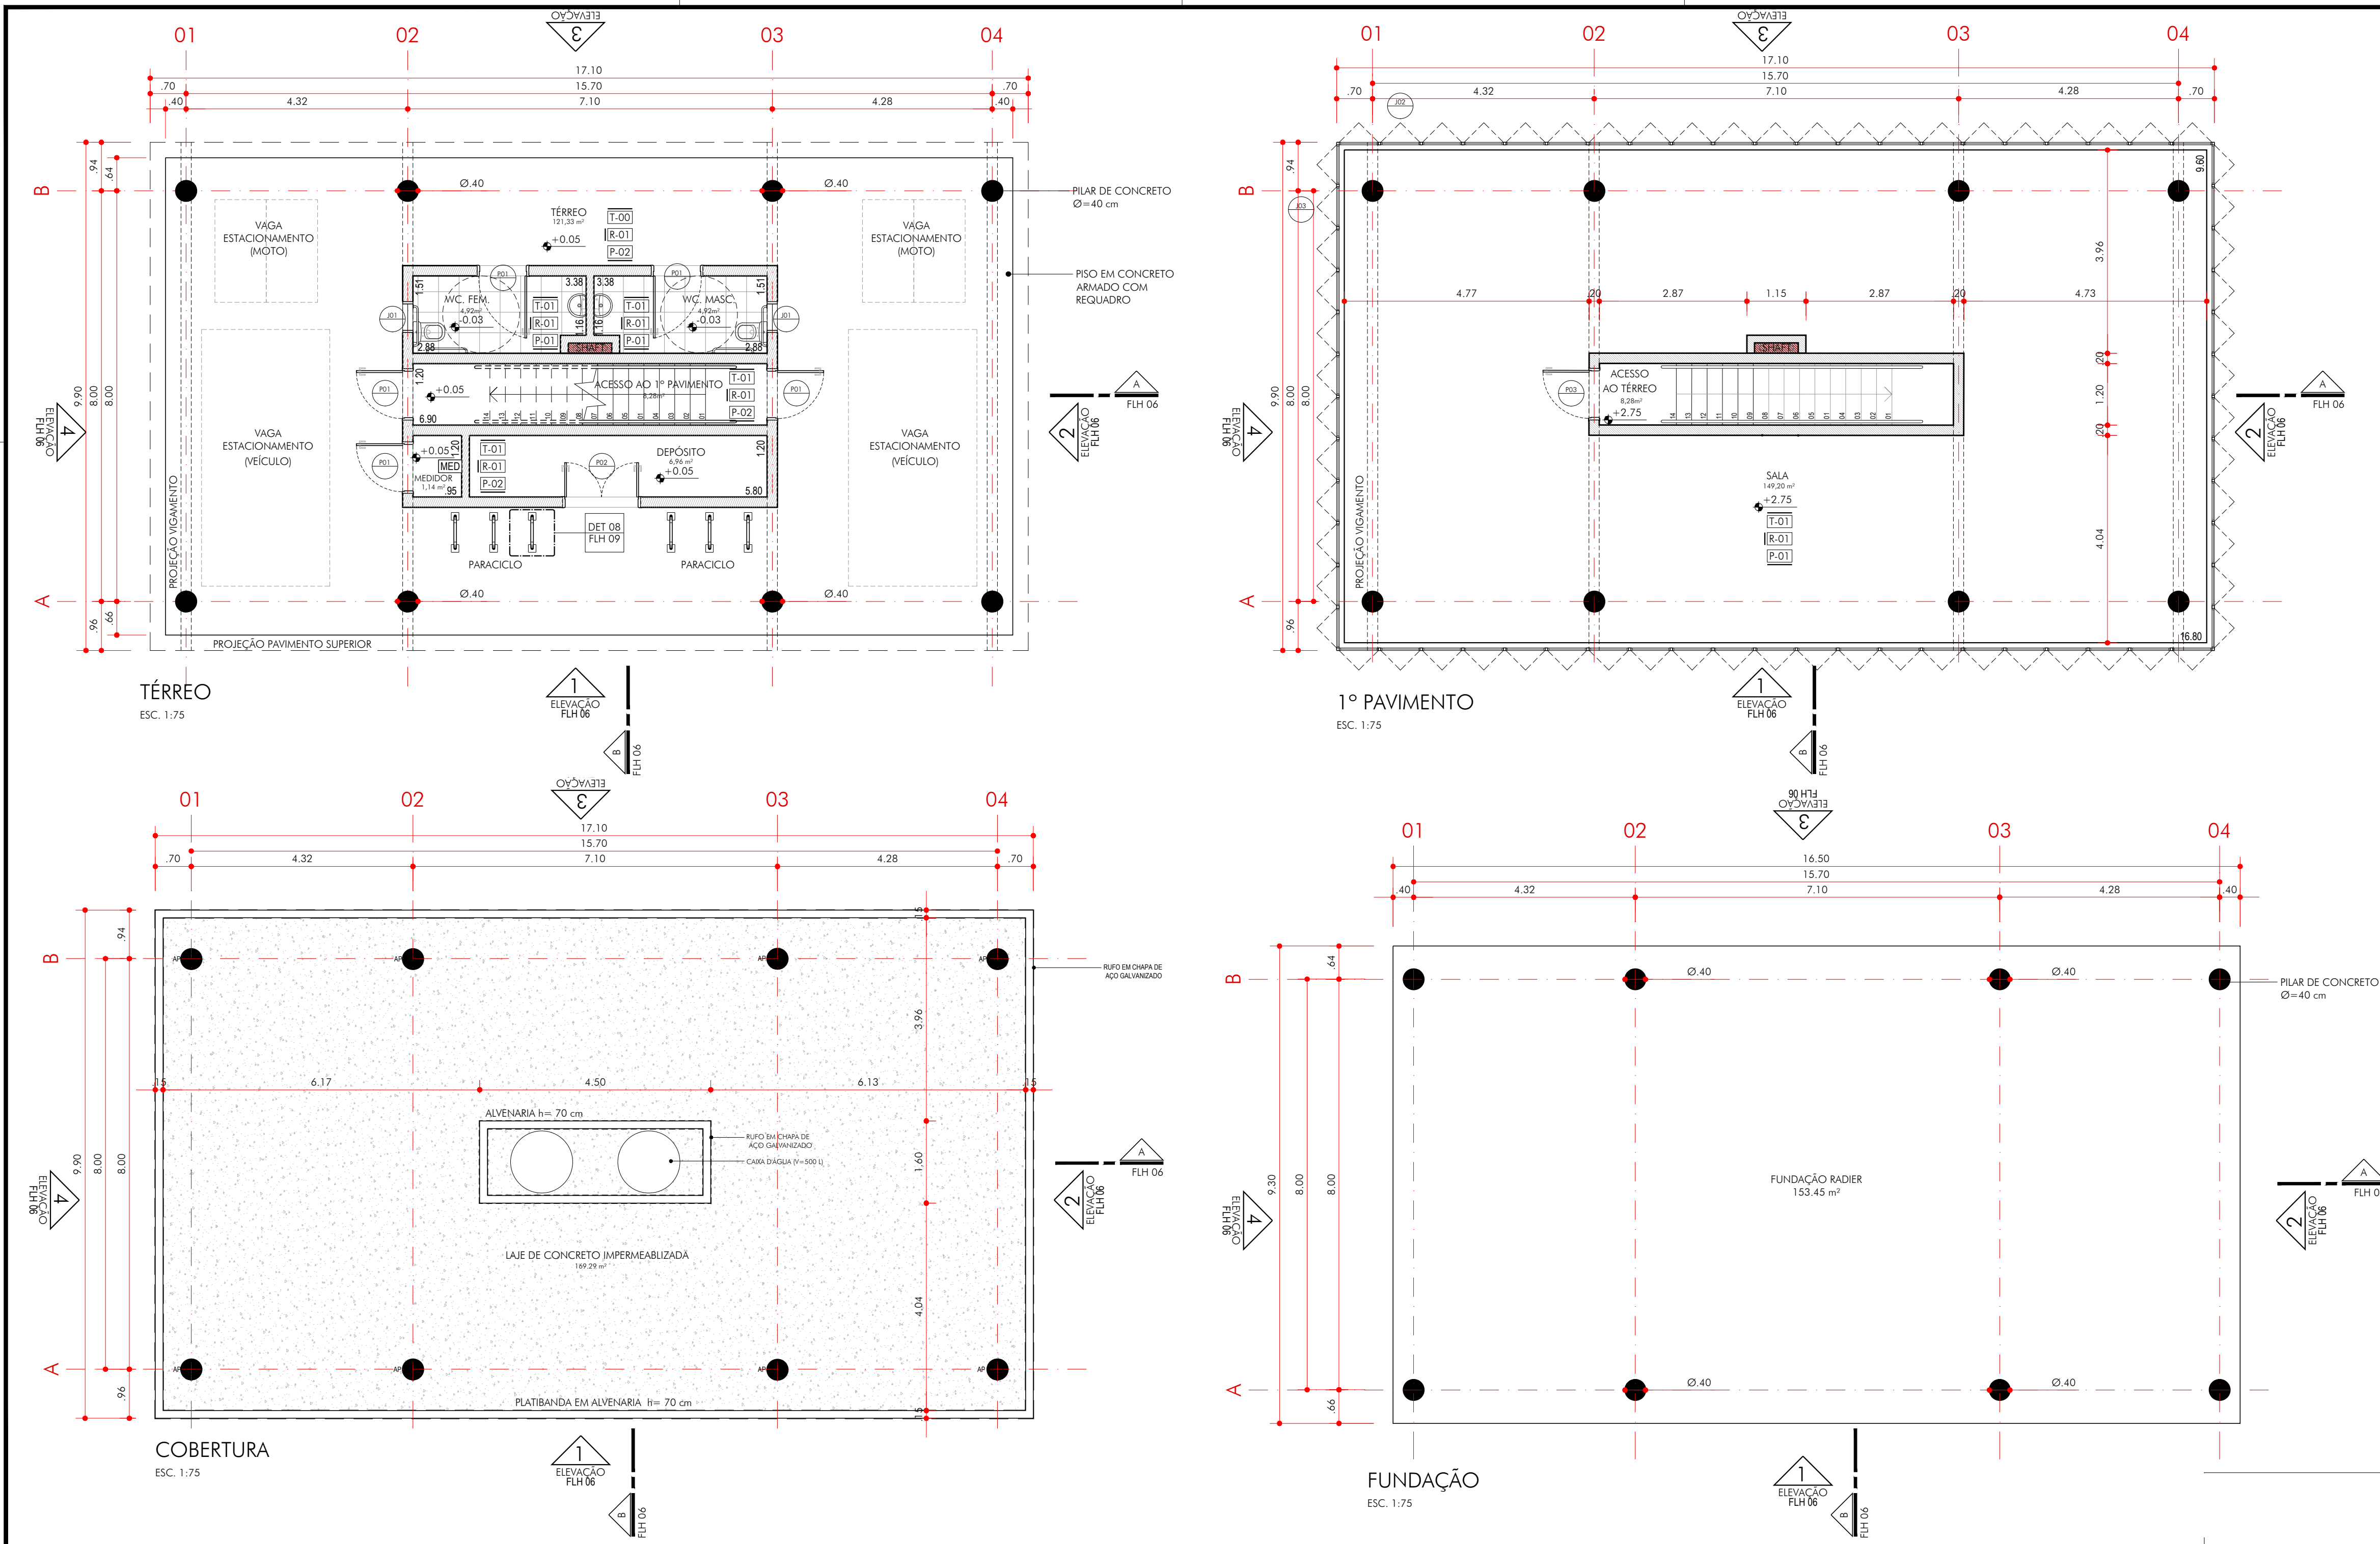

LEGENDA - CONSTRUÇÃO (DET 01)			
ITEM	QUANT.	ITEM	QUANT.
PILAR DE CONCRETO	5,30 m³	LAJE DE CONCRETO TIPO PAINEL	161,01 m²
PISO DE CONCRETO EM ACABAMENTO DE CIMENTO QUEIMADO	148,13 m²	LAJE DE CONCRETO TIPO PAINEL COM IMPERMEABILIZAÇÃO (COBERTURA)	169,29 m²
ALVENARIA DE BLOCO CERÂMICO DE 20 x 30cm	227,72 m²	FORRO DE GESSO LISO	312,79 m²
PORCELANATO ESMALTADO POLIDO	169,04 m²	RUFO EM CHAPA DE AÇO GALVANIZADO	65,00 m
PLACA CERÂMICA ESMALTADA DE 20 x 20 cm	272,46 m²	PEÇA HIDROSSANITÁRIA	2 unid.
PINTURA EPÓXI	164,17 m²	CUBA OVAL	2 unid.
ESCADA DE CONCRETO	8,28 m²	CAIXA D'ÁGUA (V = 500 L)	2 unid.
BANCADA EM GRANITO	0,85 m²	PARACICLOS	6 unid.
PINTURA ACRILICA	54,00 m²		

LEGENDA - ESQUADRIAS (DET 01)				
CÓDIGO	DIMENSÕES (m)	QUANTIDADE	PEITORIL (m)	MATERIAL
P01	0,90 x 2,10	6 unid.	0,00	ALUMÍNIO
P02	1,40 x 2,10	1 unid.	0,00	ALUMÍNIO
J01	0,60 x 0,60	2 unid.	1,53	VIDRO
J02	1,50 x 0,76	46 unid.	1,05	VIDRO
J03	1,50 x 0,77	24 unid.	1,05	VIDRO

ESPECIFICAÇÃO DE MATERIAIS (DET 01)	
CÓDIGO	DESCRIÇÃO
PISO	
P-01	Revestimento em porcelanato esmaltado polido acetinado para área interna e ambiente com tráfego médio, grupo de absorção Bla, resistência química B, assentado com argamassa colante industrializada, rejuntado, cor branca.
P-02	Piso de concreto com requadro e acabamento polido natural.
PAREDE	
R-01	Chapisco, emboço revestimento em placa cerâmica esmaltada de 20 x 20 cm, tipo monocolor, assentado e rejuntado.
TETO	
T-01	Revestimento em gesso liso desempenado sob laje.

- NOTAS:
- CONFERIR MEDIDAS EM OBRA.
 - VIDE ESPECIFICAÇÕES TÉCNICAS NA PLANILHA ORÇAMENTÁRIA.
 - TODAS AS COTAS ESTÃO EM METROS.
 - AS COTAS REFEREM-SE ÀS MEDIDAS ACABADAS, SALVO QUANDO INDICADO O CONTRÁRIO.
 - AS COTAS PREVALECEM SOBRE O DESENHO.
 - INFORMAÇÕES SUJEITAS A REVISÕES E ALTERAÇÕES.



PREFEITURA MUNICIPAL DE SÃO VICENTE
SEDURB - SECRETARIA DE DESENVOLVIMENTO URBANO
PRAÇA DA BANDEIRA I 15 I 4º ANDAR I SÃO VICENTE - SP I 13 3569-9072 I SEDURB.SV@GMAIL.COM

OBRA
REURBANIZAÇÃO DA PRAÇA 21 IRMÃOS AMIGOS E REVITALIZAÇÃO DE PARTE DA ALAMEDA PAULO GONÇALVES

DESENHO
EDIFICAÇÃO

DATA
28/11/2023

LOCAL
PRAÇA 21 IRMÃOS AMIGOS
BAIRRO I TARARÉ


RESPONSÁVEL TÉCNICO - DADETUR
ENGº MATHEUS FELIPE DE OLIVEIRA

ART Nº 28027230231780251
CREA 50700062/37


ESCALA
INDICADA

Nº PROJETO
153-23


ARQ
05111
R01

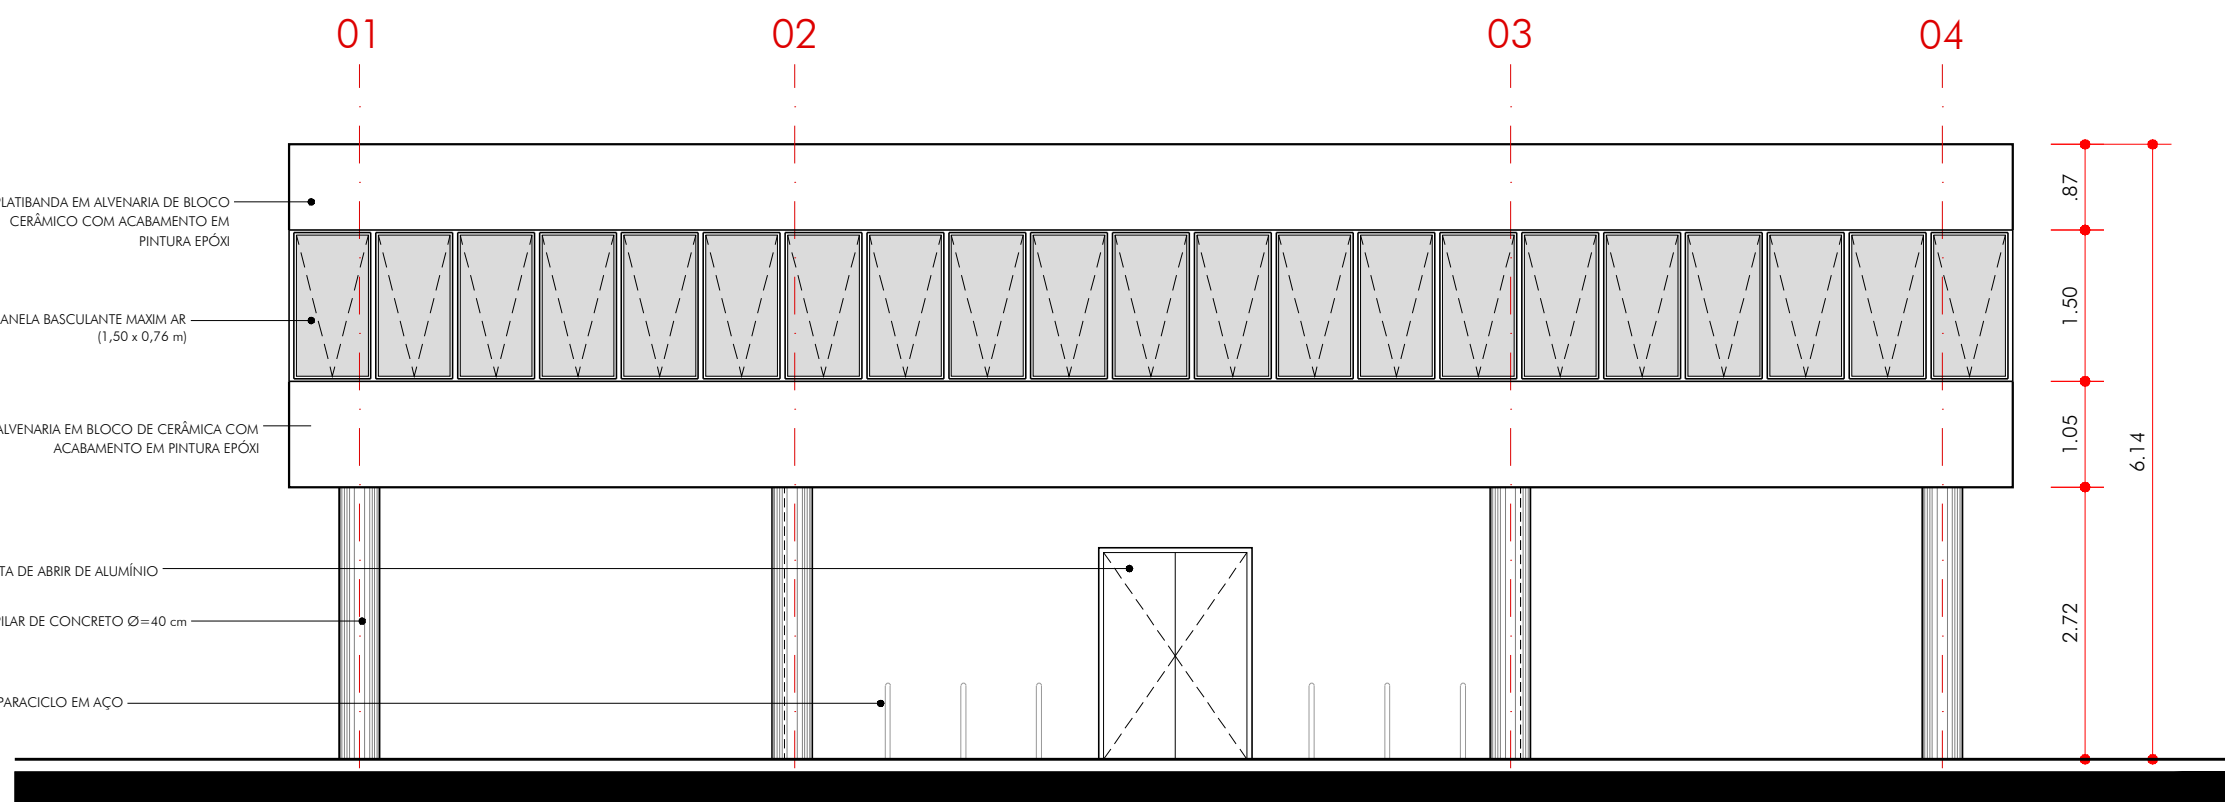


ELEVAÇÃO 01
ESC. 1:75

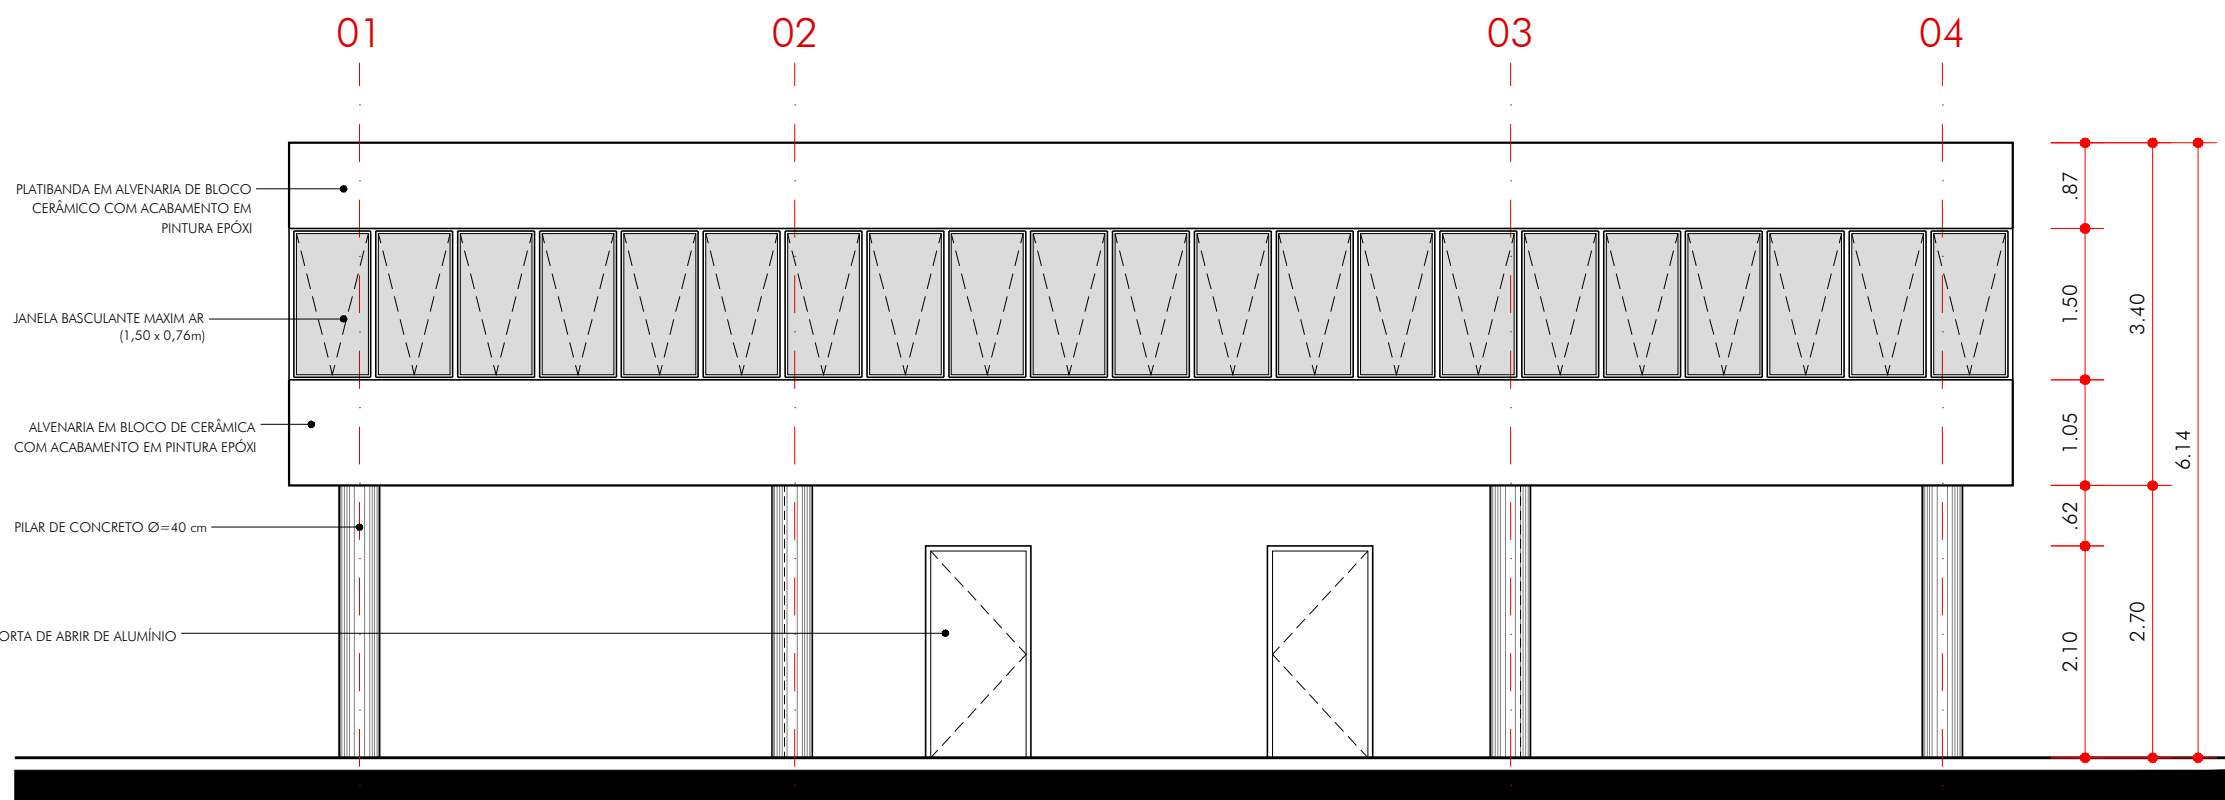


ELEVAÇÃO 03
ESC. 1:75

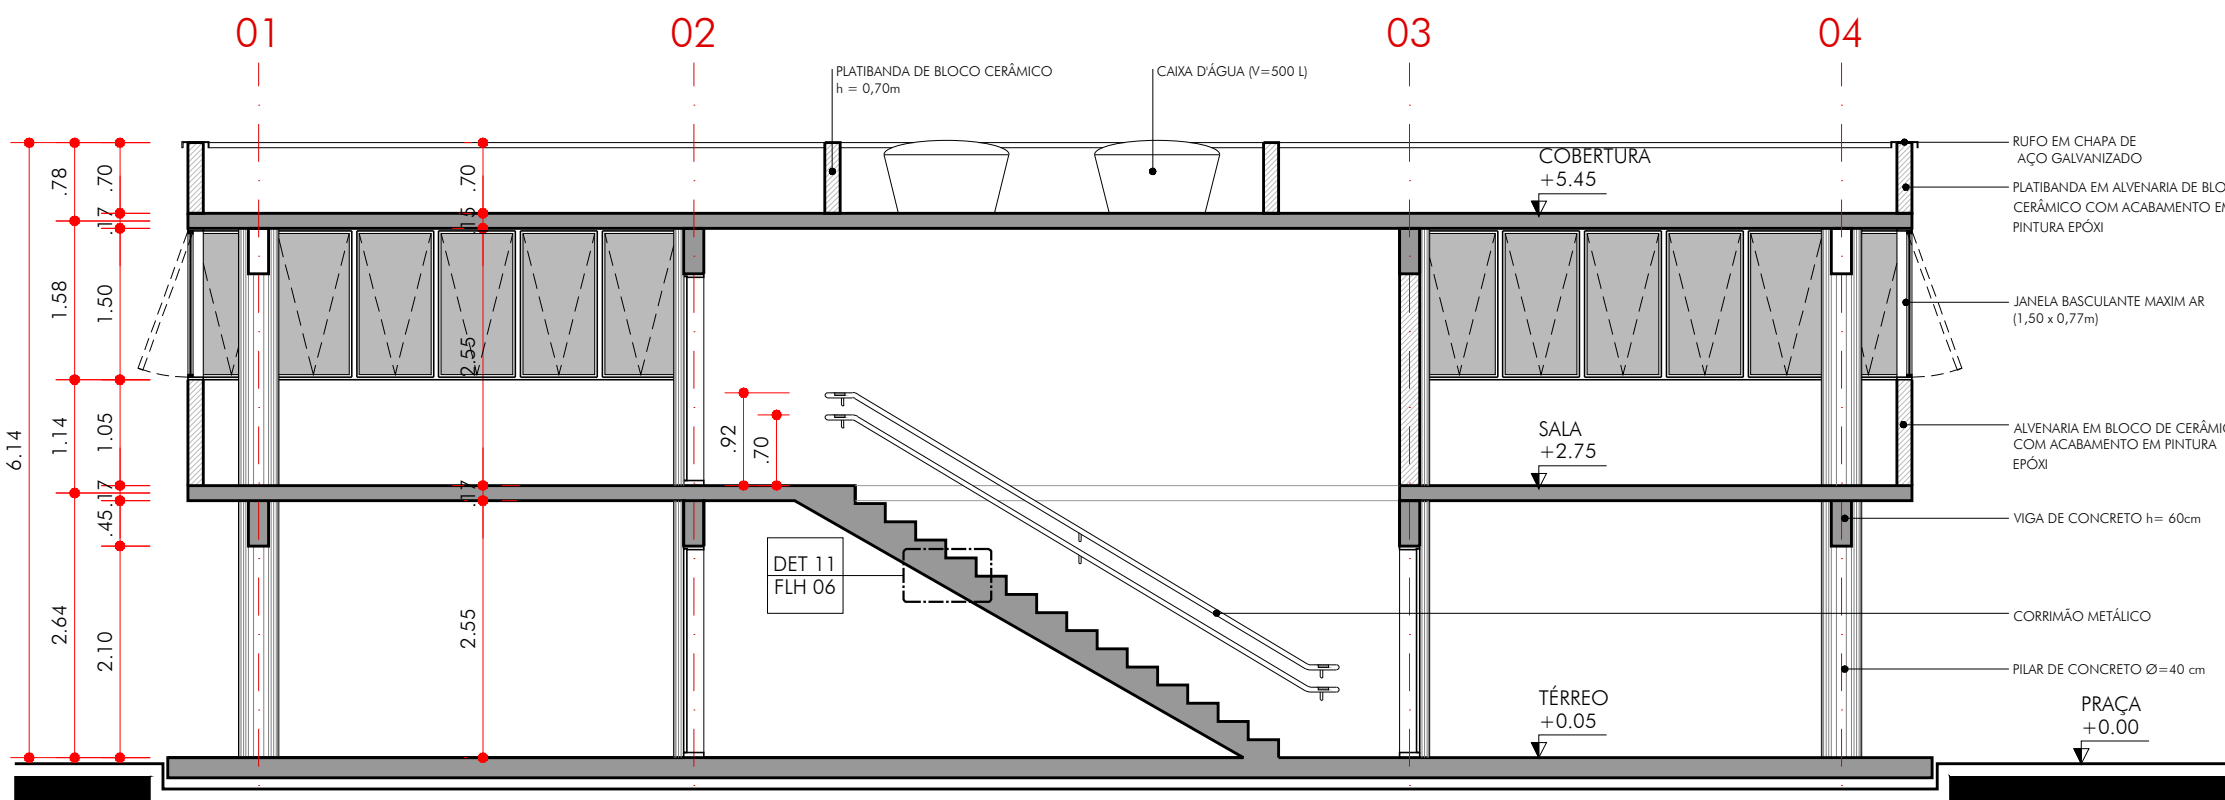


CORTE AA
ESC. 1:75

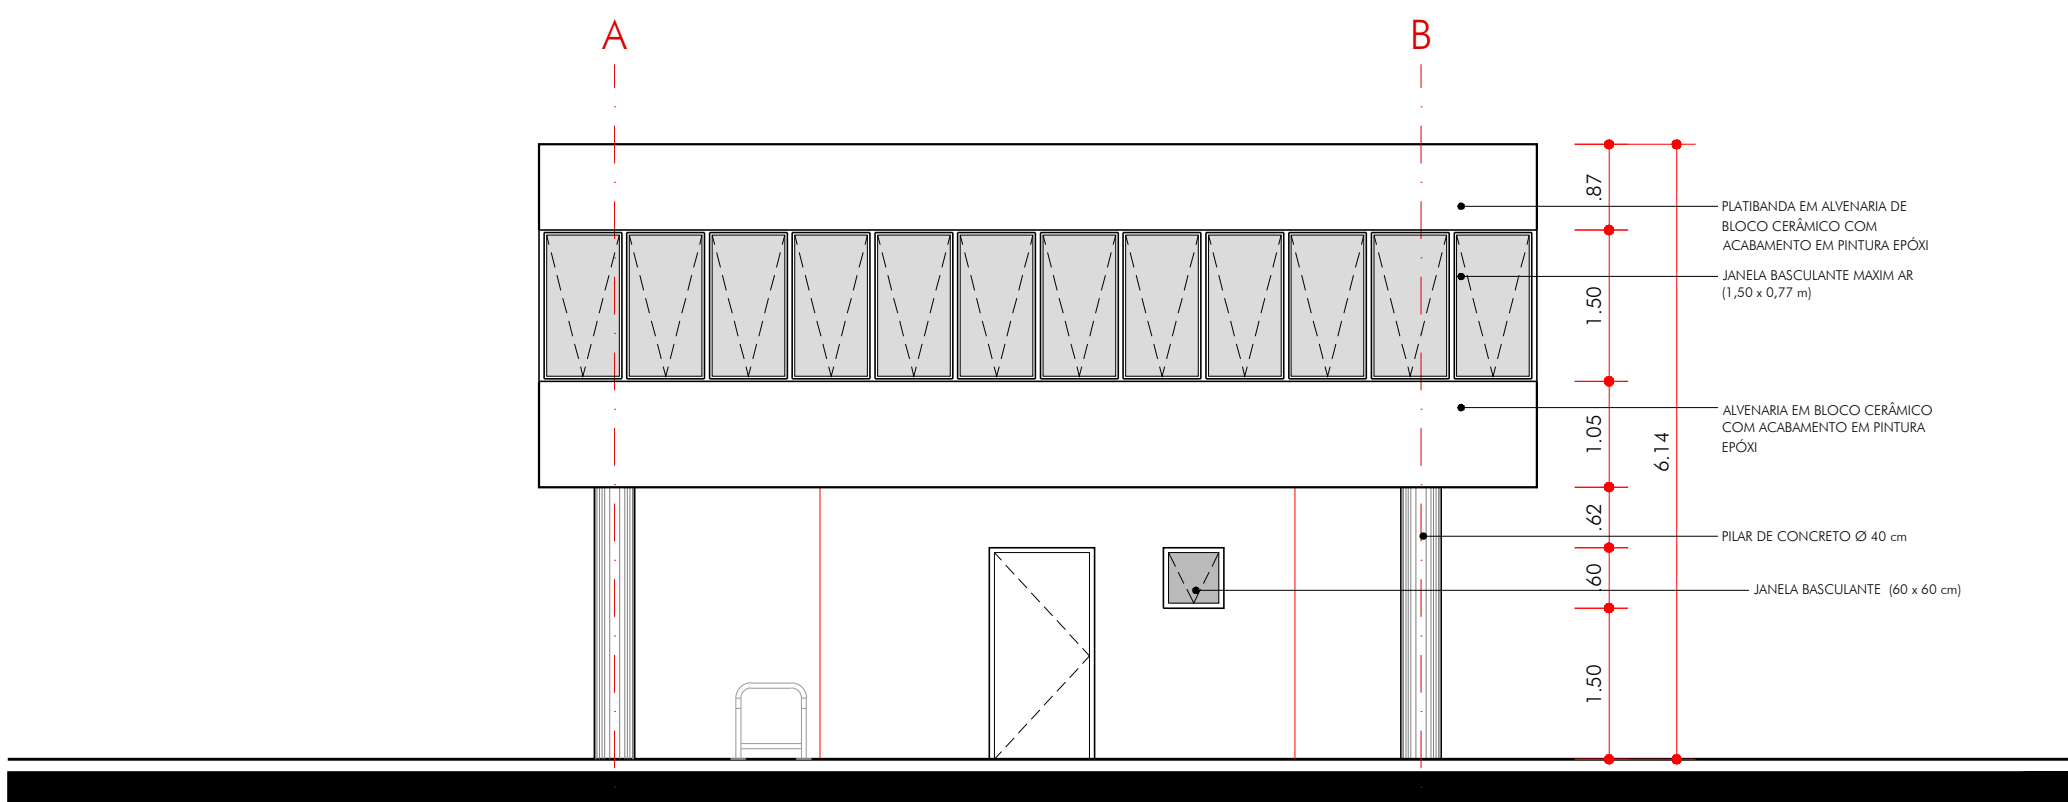


ELEVAÇÃO 02
ESC. 1:75

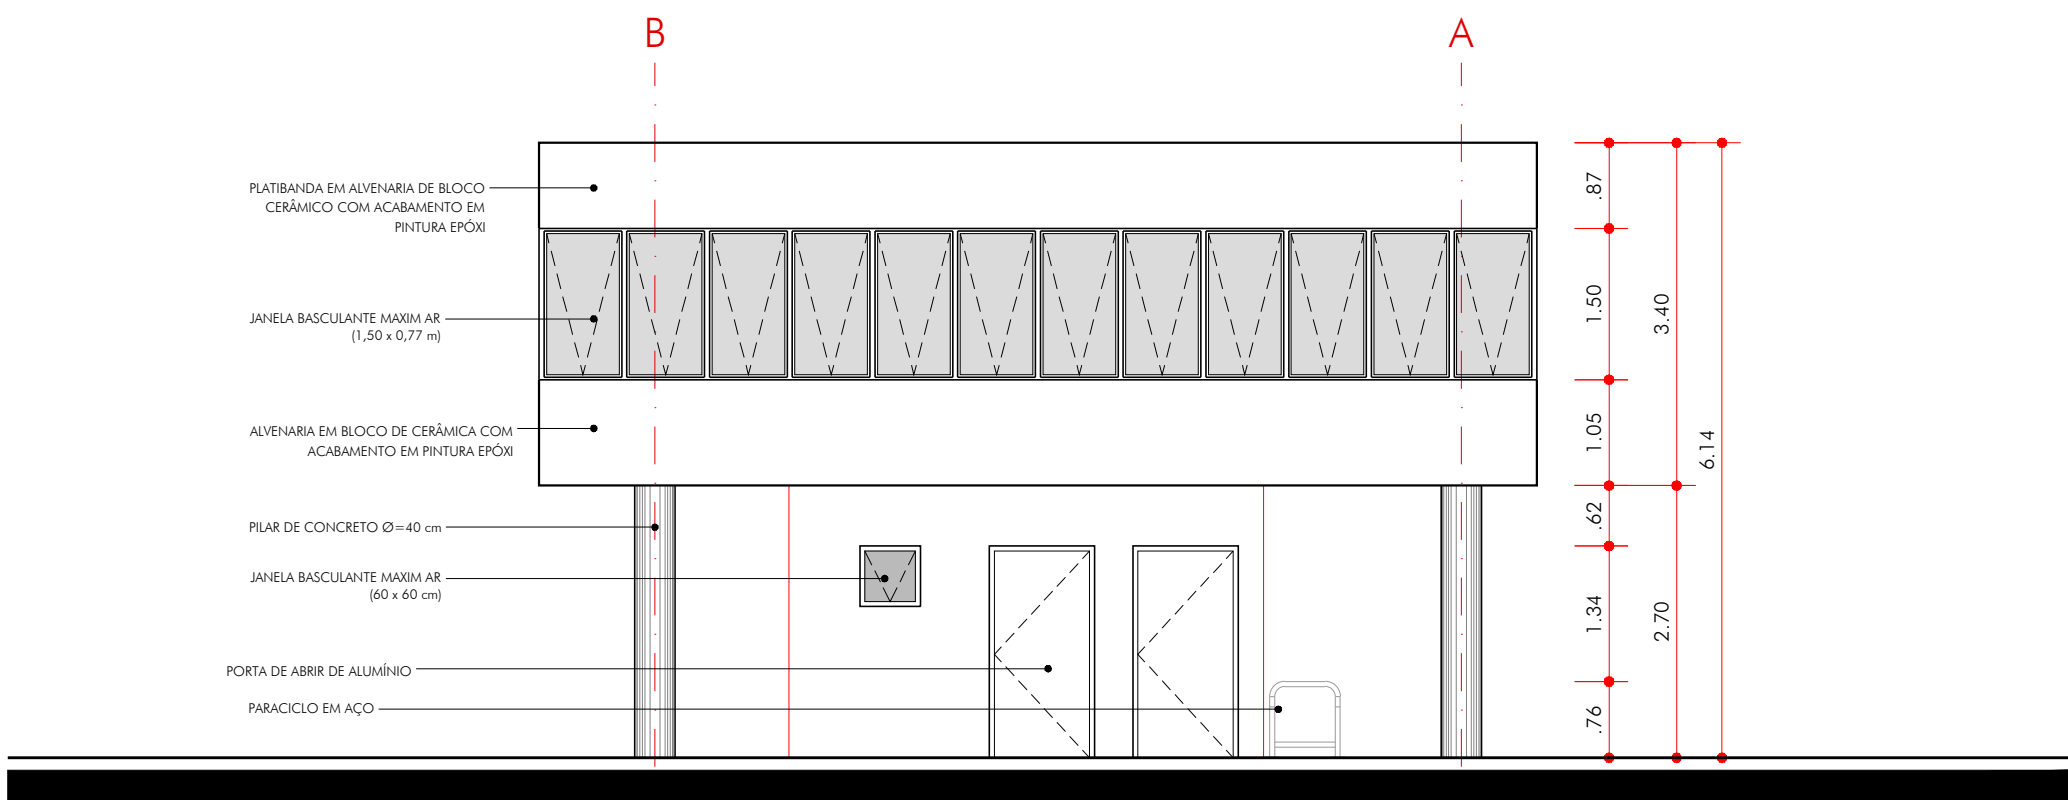

ELEVAÇÃO 04
ESC. 1:75

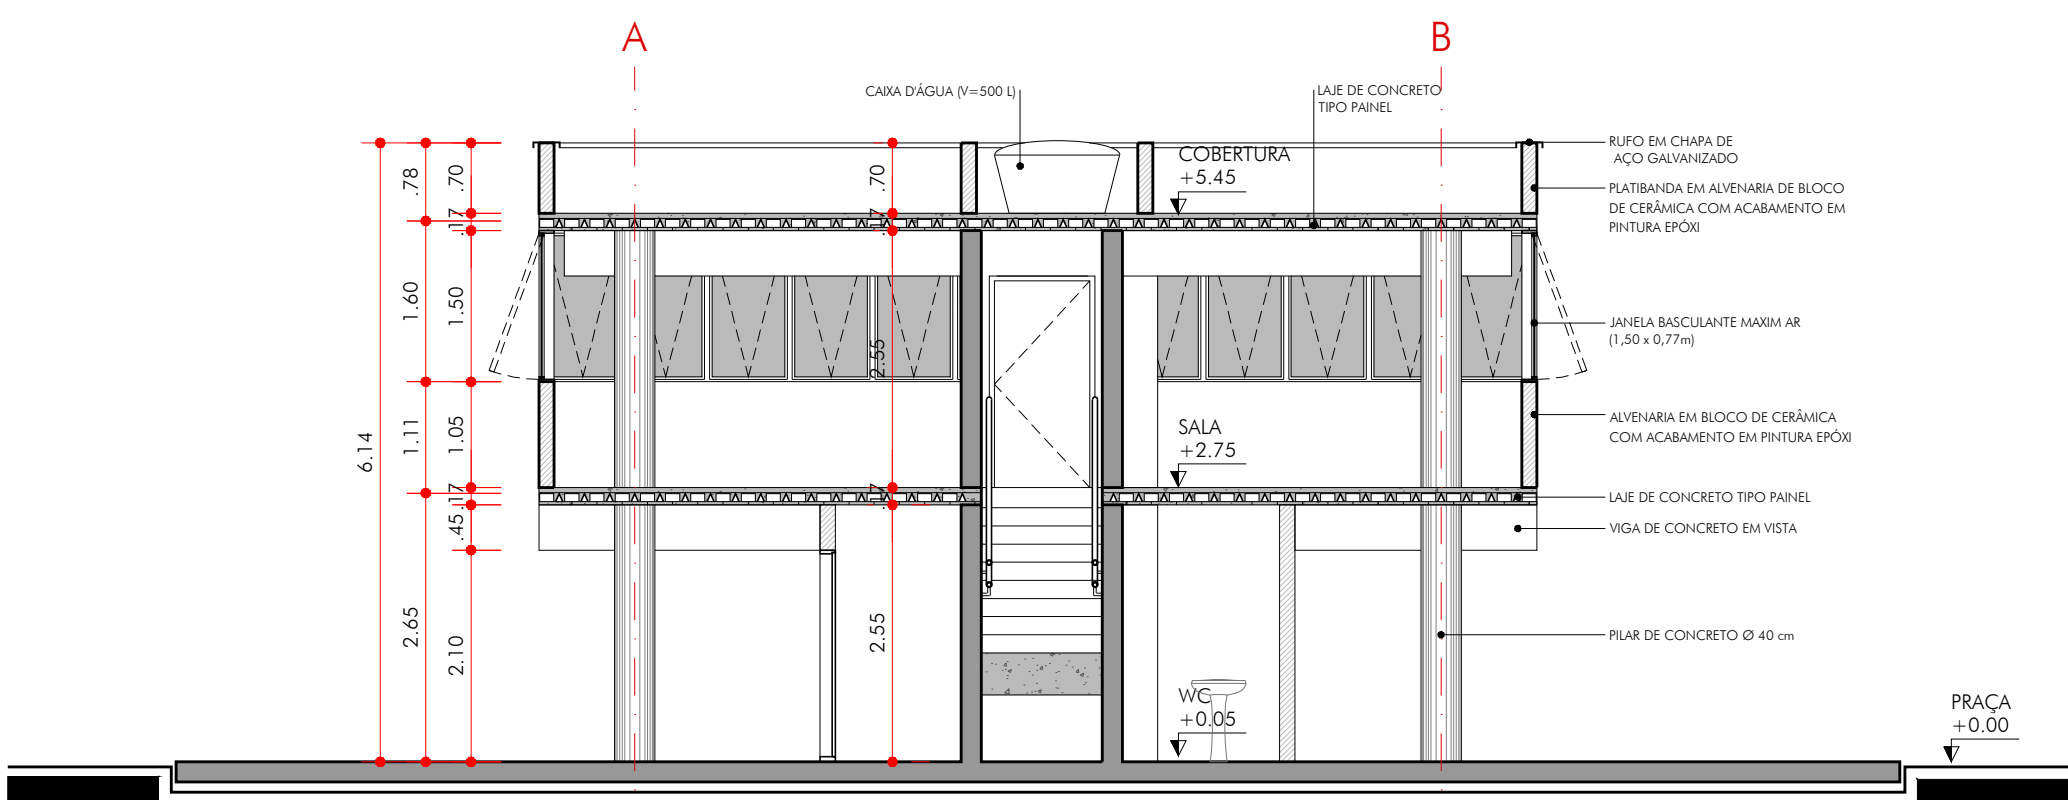

CORTE BB
ESC. 1:75

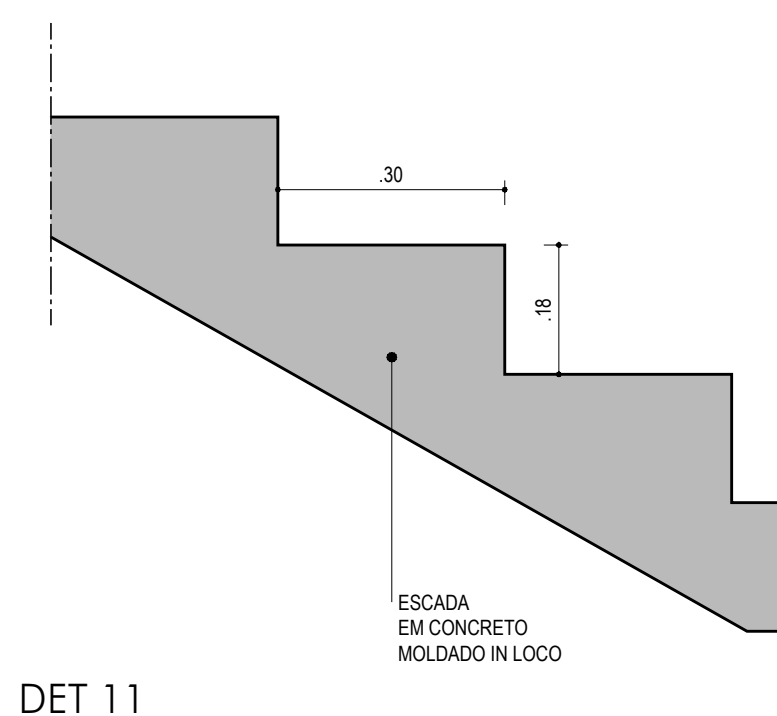

DET 11
ESC. 1:10


- NOTAS:
- CONFERIR MEDIDAS EM OBRA.
 - VIDE ESPECIFICAÇÕES TÉCNICAS NA PLANILHA ORÇAMENTÁRIA.
 - TODAS AS COTAS ESTÃO EM METROS.
 - AS COTAS REFEREM-SE ÀS MEDIDAS ACABADAS, SALVO QUANDO INDICADO O CONTRÁRIO.
 - AS COTAS PREVALECEM SOBRE O DESENHO.
 - INFORMAÇÕES SUJEITAS A REVISÕES E ALTERAÇÕES.




PREFEITURA MUNICIPAL DE SÃO VICENTE
SEDURB - SECRETARIA DE DESENVOLVIMENTO URBANO
PRAÇA DA BANDEIRA 1 151 4º ANDAR | SÃO VICENTE - SP | 13 3569-9072 | SEDURB.SV@GMAIL.COM

OBRA		FOLHA	
REURBANIZAÇÃO DA PRAÇA 21 IRMÃOS AMIGOS E REVITALIZAÇÃO DE PARTE DA ALAMEDA PAULO GONÇALVES		ARQ	
LOCAL	DESENHO	DATA	
BAIRRO ITARARÉ	EDIFICAÇÃO	28/11/2023	06111
RESPONSÁVEL TÉCNICO - DADATUR	ART N° 28027230231780251	ESCALA	N° PROJETO
ENG° MATHEUS FELIPE DE OLIVEIRA	CREA 50700062/37	INDICADA	153-23


ARQ
06111
R01

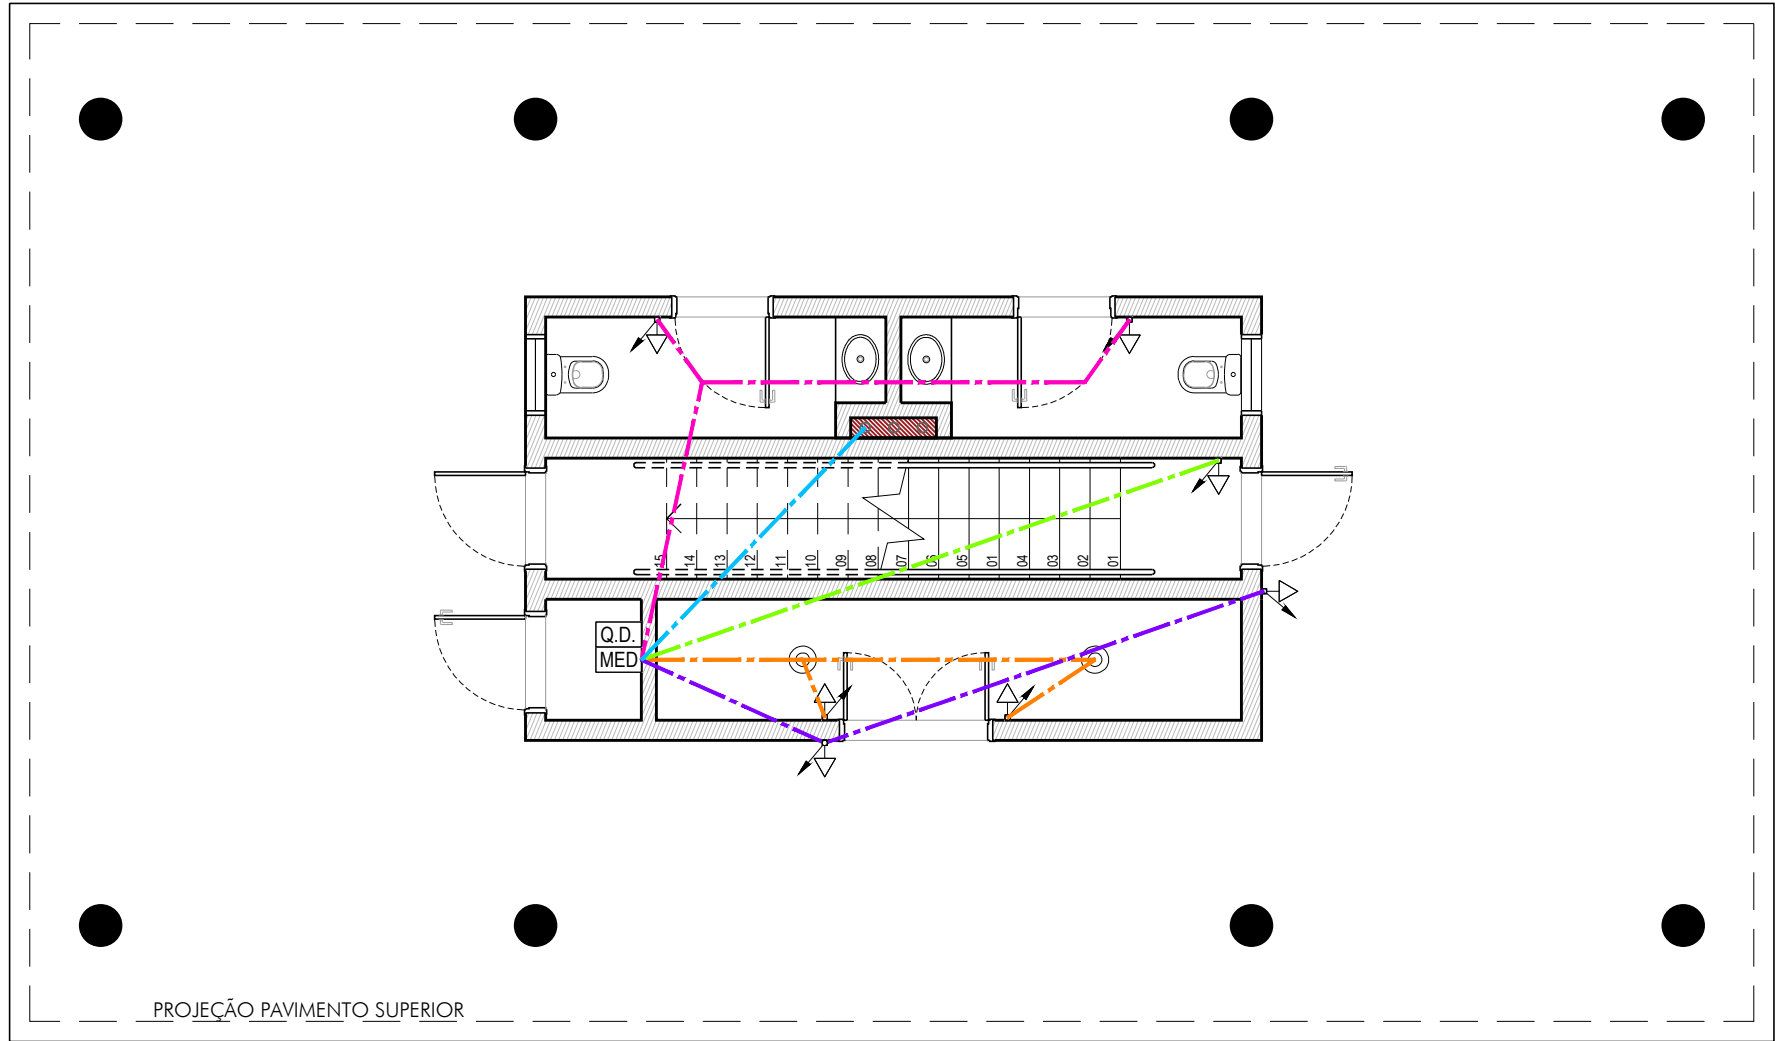


ELÉTRICA TÉRREO
ESC. 1:75

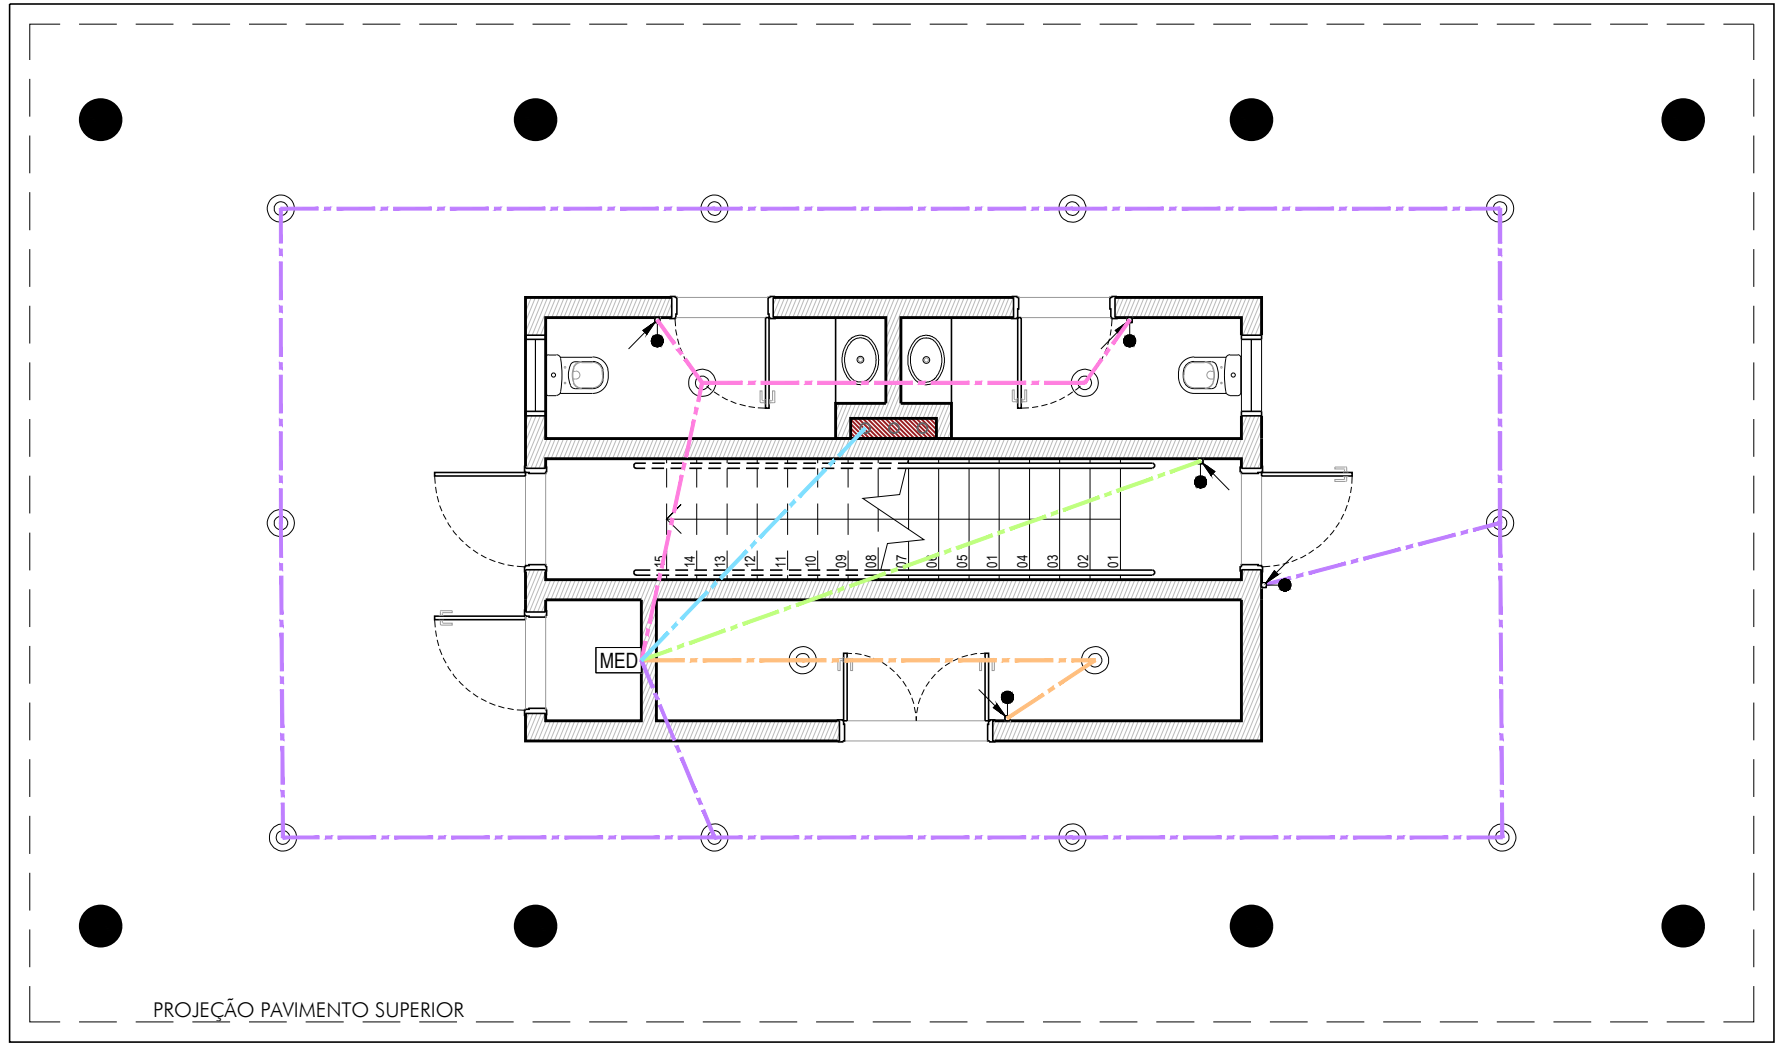

ILUMINAÇÃO TÉRREO
ESC. 1:75

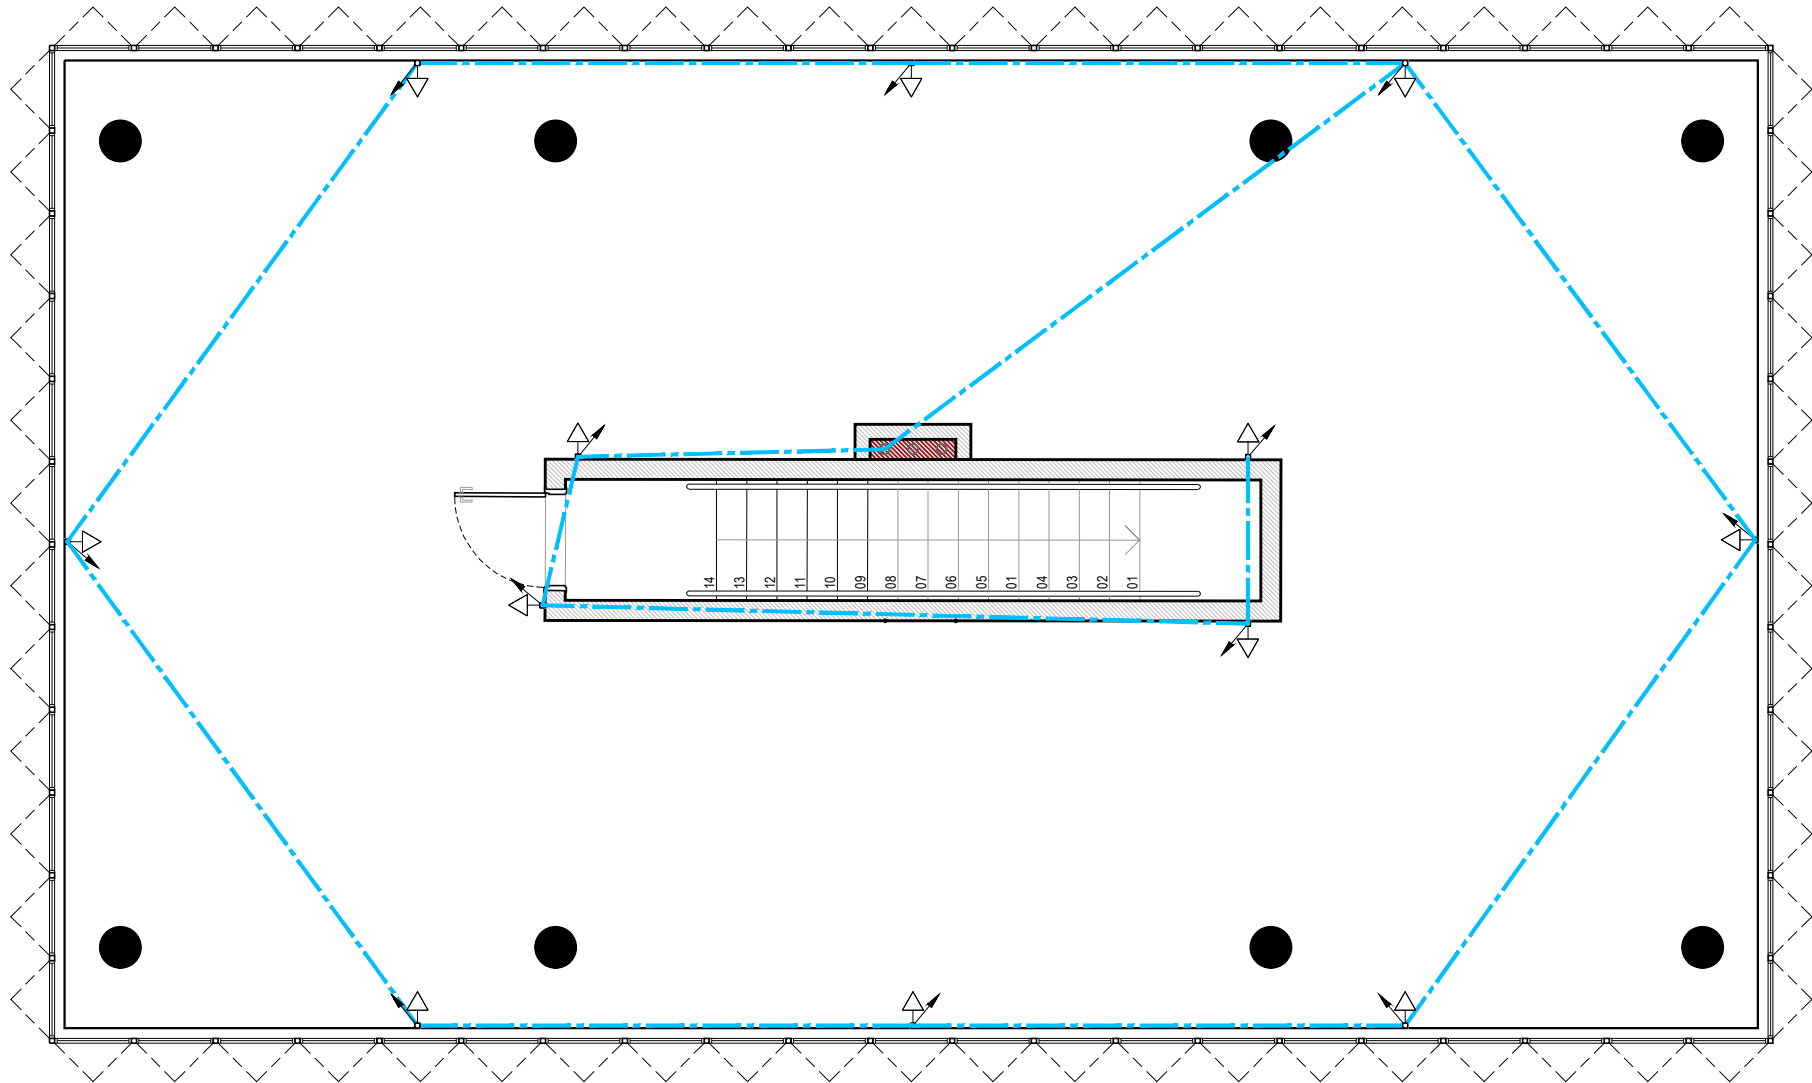

ELÉTRICA 1º PAVIMENTO
ESC. 1:75

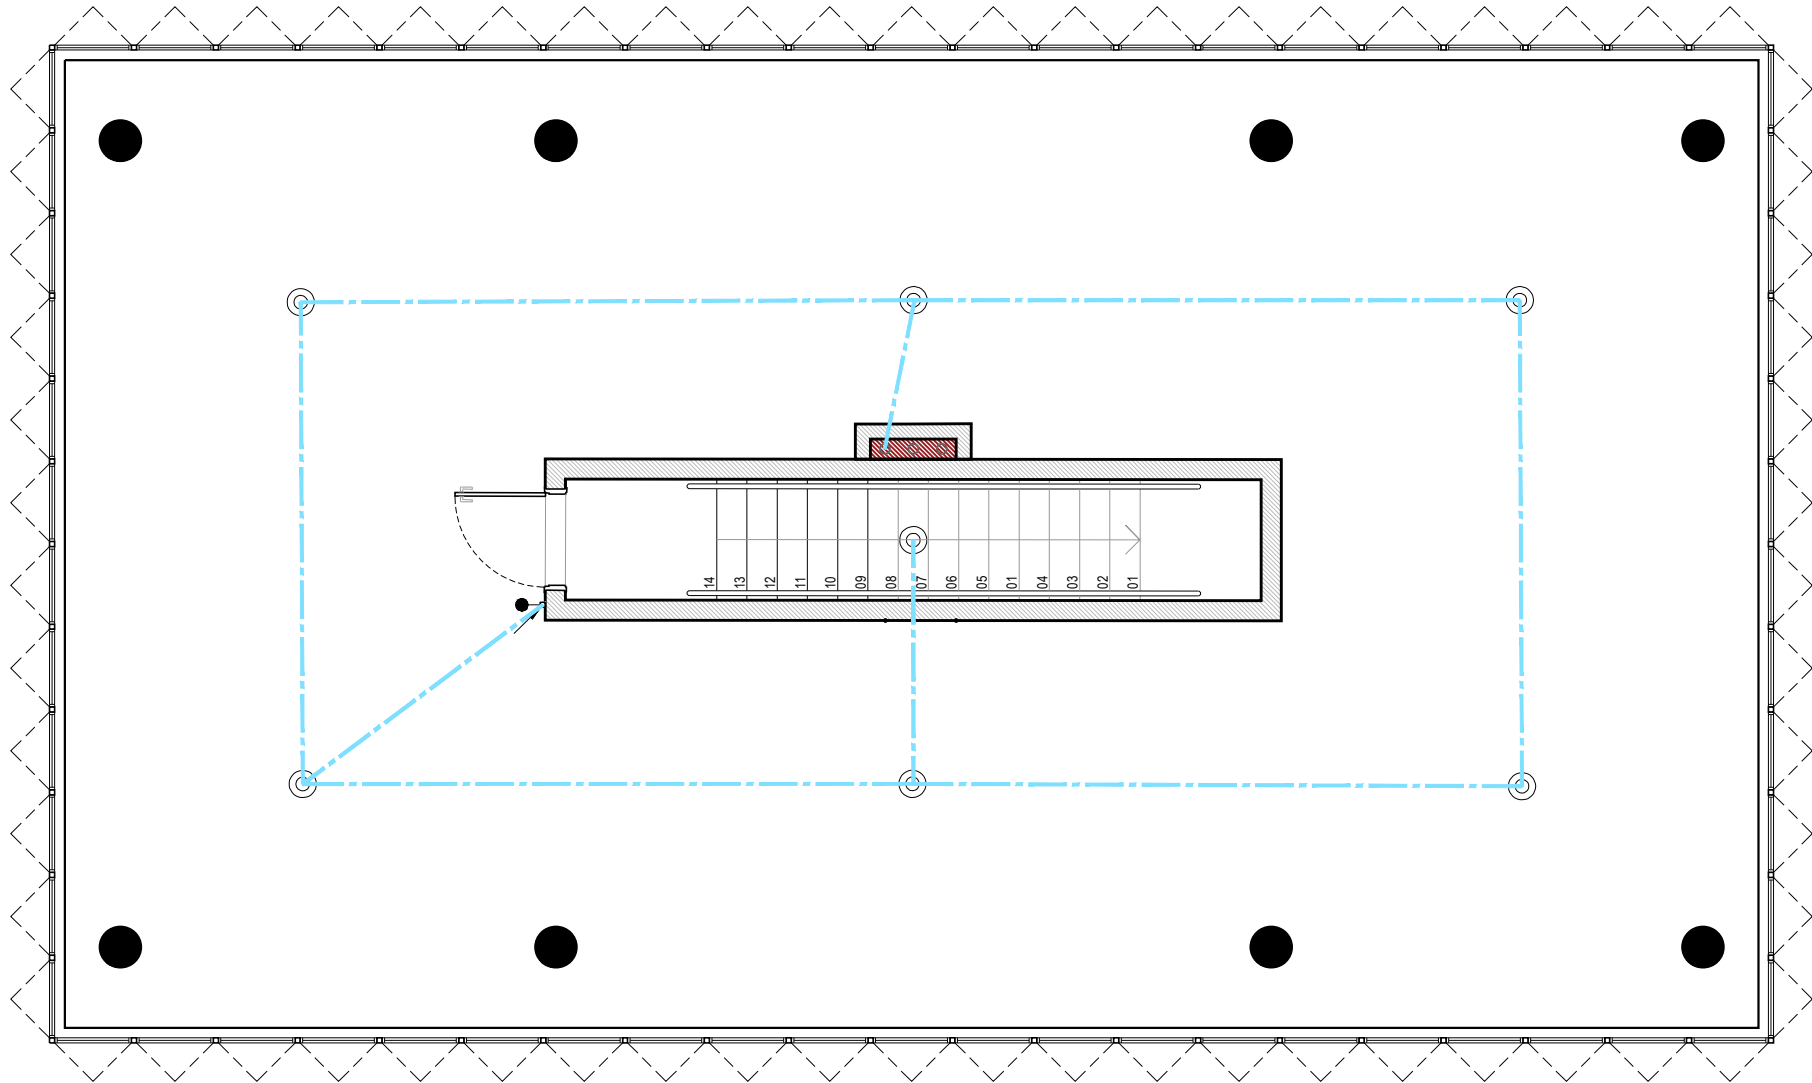

ILUMINAÇÃO 1º PAVIMENTO
ESC. 1:75

LEGENDA - PROJETO ELÉTRICO (DET 01)	
SÍMBOLO	ITEM
	ELETRODUTO DE PVC CORRUGADO FLEXÍVEL LEVE AMARELO, DE = 25 mm (h = 1,10 m)
	ELETRODUTO DE PVC CORRUGADO FLEXÍVEL LEVE AMARELO, DE = 25 mm (h = 1,10 m)
	ELETRODUTO DE PVC CORRUGADO FLEXÍVEL LEVE AMARELO, DE = 25 mm (h = 1,10 m)
	ELETRODUTO DE PVC CORRUGADO FLEXÍVEL LEVE AMARELO, DE = 25 mm (h = 1,10 m)
	ELETRODUTO DE PVC CORRUGADO FLEXÍVEL LEVE AMARELO, DE = 25 mm (h = 1,10 m)
	ELETRODUTO DE PVC CORRUGADO FLEXÍVEL LEVE AMARELO, DE = 25 mm (h = 2,58 m)
	ELETRODUTO DE PVC CORRUGADO FLEXÍVEL LEVE AMARELO, DE = 25 mm (h = 2,58 m)
	ELETRODUTO DE PVC CORRUGADO FLEXÍVEL LEVE AMARELO, DE = 25 mm (h = 2,58 m)
	ELETRODUTO DE PVC CORRUGADO FLEXÍVEL LEVE AMARELO, DE = 25 mm (h = 2,58 m)
	ELETRODUTO DE PVC CORRUGADO FLEXÍVEL LEVE AMARELO, DE = 25 mm (h = 5,28 m)
	ELETRODUTO DE PVC CORRUGADO FLEXÍVEL LEVE AMARELO, DE = 25 mm (QUE SOBE)
	ELETRODUTO DE PVC CORRUGADO FLEXÍVEL LEVE AMARELO, DE = 25 mm (QUE DESCE)
	LUMINÁRIA LED REDONDA DE EMBUTIR
	QUADRO DE MEDIÇÃO
	QUADRO DE DISTRIBUIÇÃO UNIVERSAL DE EMBUTIR
	INTERRUPTOR COM 1 TECLA SIMPLES E PLACA (h = 1,10m)
	CONJUNTO 2 TOMADAS 2P + T DE 10 A (h = 0,30 m)
	CONJUNTO 2 TOMADAS 2P + T DE 10 A (h = 1,30 m)

QUANTITATIVOS - PROJETO ELÉTRICO (DET 01)		
1.0 - ELÉTRICA		
ITEM	QUANT.	DESCRIÇÃO
QUADRO DE MEDIÇÃO	01 unid.	Quadro de medição
QUADRO DE DISTRIBUIÇÃO	01 unid.	Quadro de distribuição universal de embutir
1.1 - ILUMINAÇÃO		
ITEM	QUANT.	DESCRIÇÃO
LUMINÁRIA LED	21 unid.	Luminária LED redonda de embutir
ELETRODUTO	112,95 m	Eletroduto de PVC corrugado leve, DE = 25 mm
INTERRUPTOR	6 unid.	Interruptor com 1 tecla simples e placa
1.0 - TOMADAS		
ITEM	QUANT.	DESCRIÇÃO
TOMADA	19 unid.	Conjunto 2 tomadas 2P + T de 10 A
ELETRODUTO	79,79 m	Eletroduto de PVC corrugado leve, DE = 25 mm



PREFEITURA MUNICIPAL DE SÃO VICENTE
SEDURB - SECRETARIA DE DESENVOLVIMENTO URBANO
PRAÇA DA BANDEIRA | 15 | 14º ANDAR | SÃO VICENTE - SP | 13 3569-9072 | SEDURB.SV@GMAIL.COM


OBRA: REURBANIZAÇÃO DA PRAÇA 21 IRMÃOS AMIGOS E REVITALIZAÇÃO DE PARTE DA ALAMEDA PAULO GONÇALVES
LOCAL: PRAÇA 21 IRMÃOS AMIGOS
BAIRRO: ITARARÉ
RESPONSÁVEL TÉCNICO - DADETUR: ENGº MATHEUS FELIPE DE OLIVEIRA
ART Nº: 28027230231780251
CREA: 50700062/37
DESENHO: PLANTA DE ELÉTRICA
DATA: 28/11/2023
ESCALA: INDICADA
Nº PROJETO: 153-23

FOLHA


ARQ

07111


R01

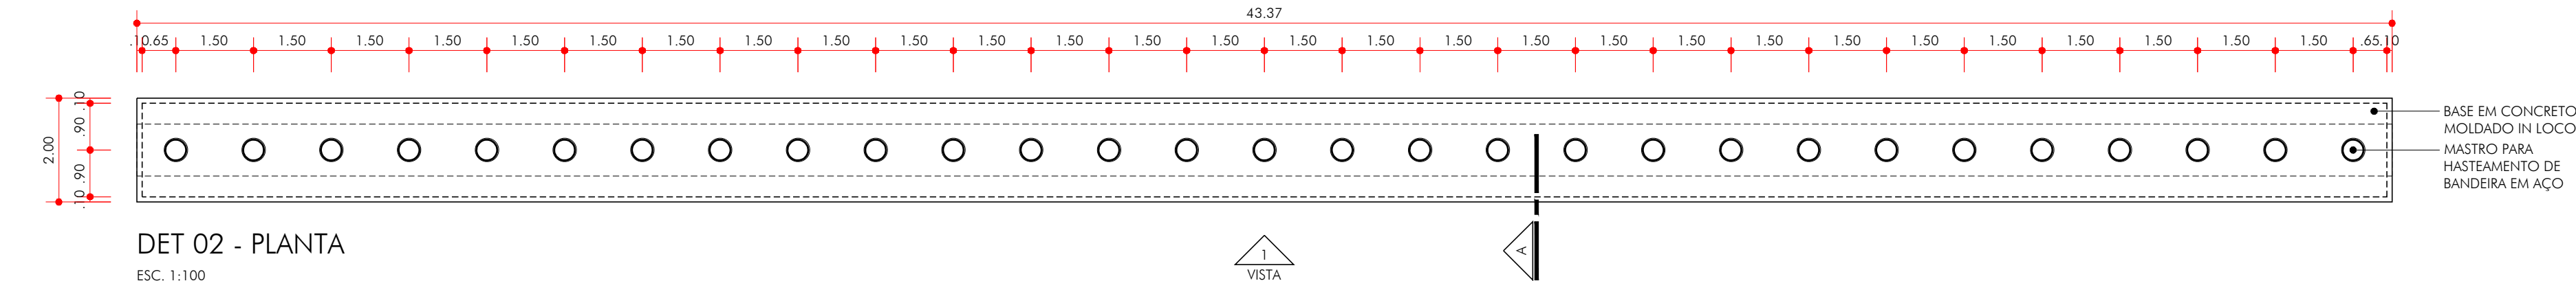

DET 02 - PLANTA
ESC. 1:100

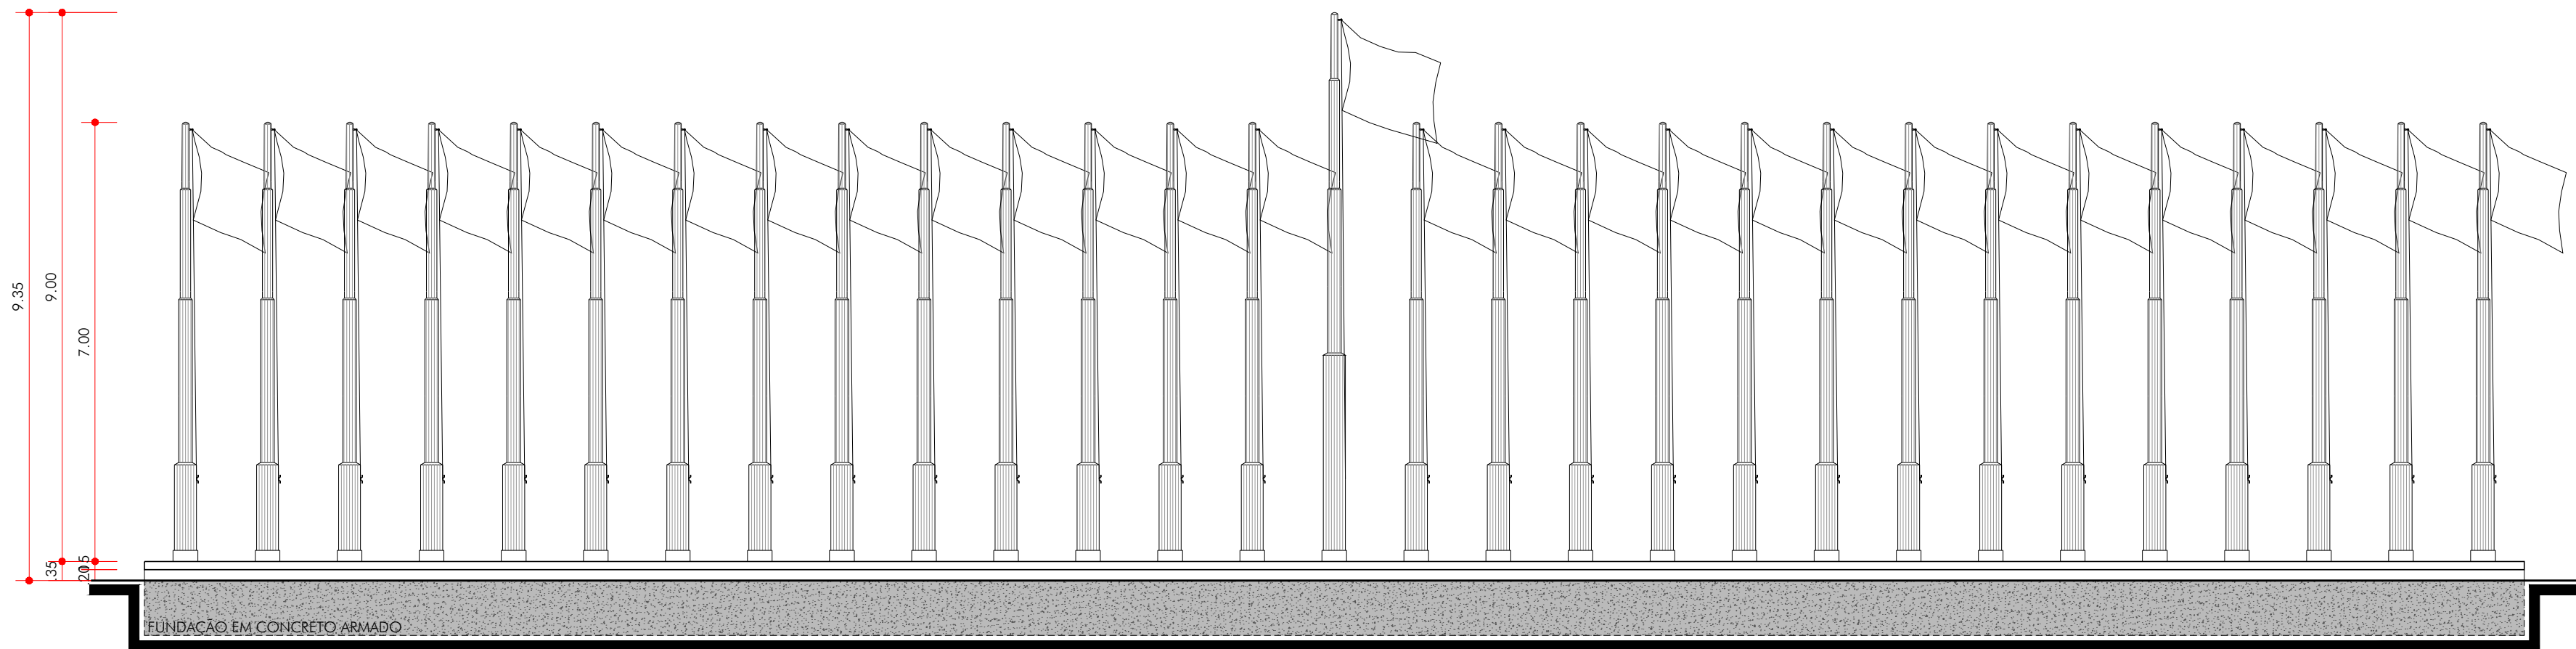


DET 02 - VISTA 01
ESC. 1:100

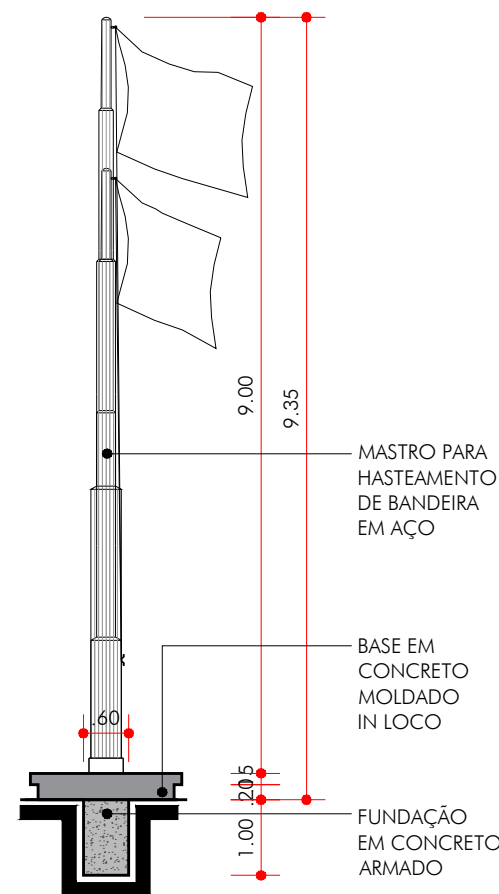


DET 02 - CORTE AA
ESC. 1:100




DET 03 - PLANTA
ESC. 1:50

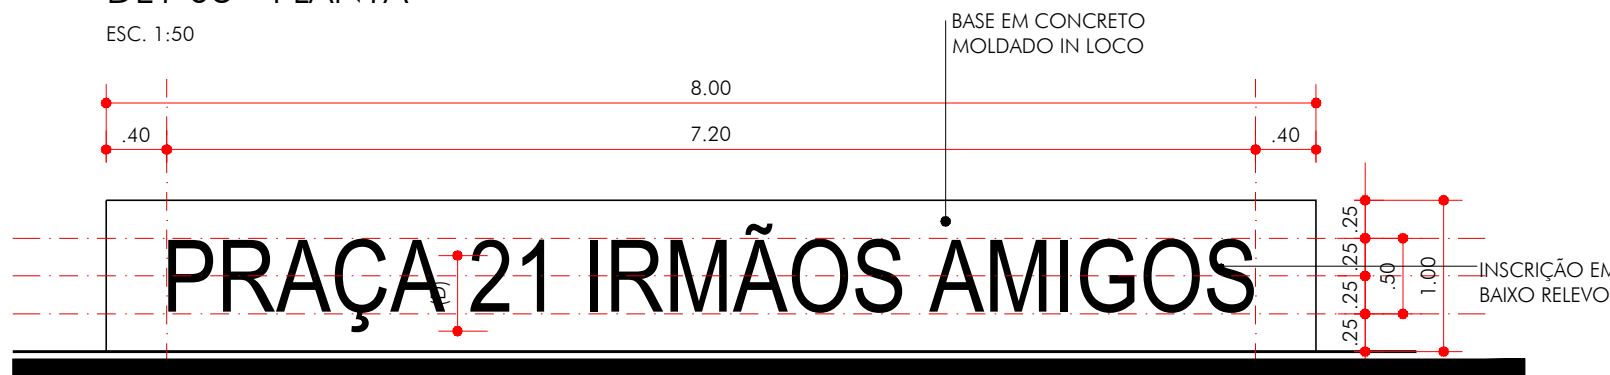


DET 03 - ELEVÇÃO 01
ESC. 1:50

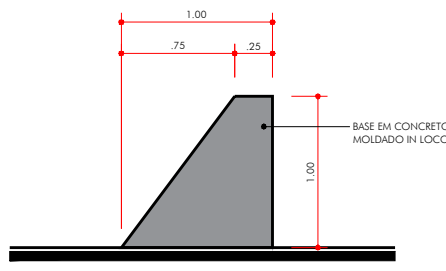


DET 03 - CORTE AA
ESC. 1:50

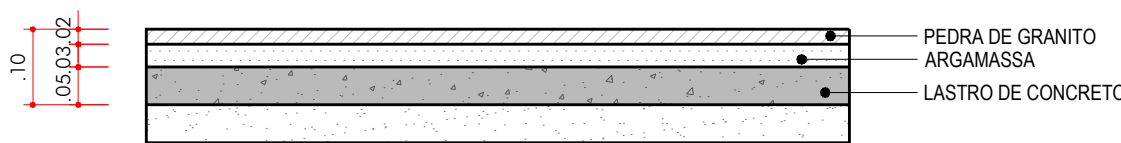


DET 04
ESC. 1:10

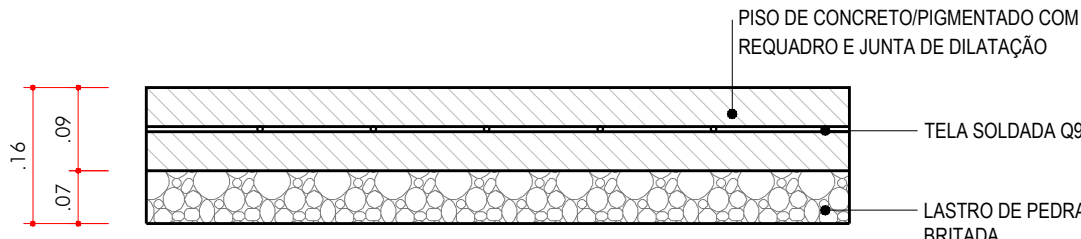


DET 05
ESC. 1:10

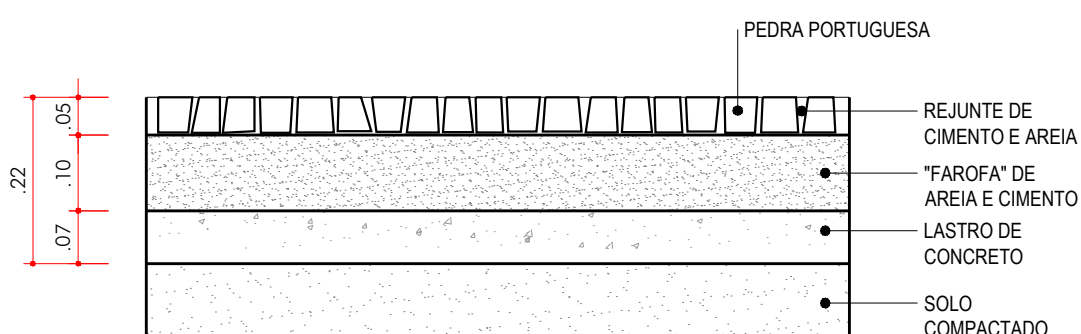

DET 06
ESC. 1:10

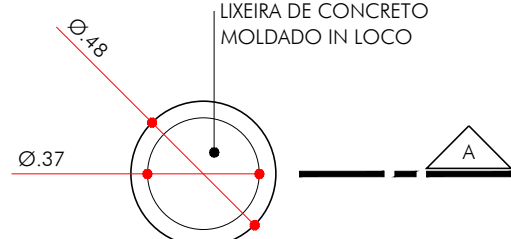

DET 07 - PLANTA
ESC. 1:25

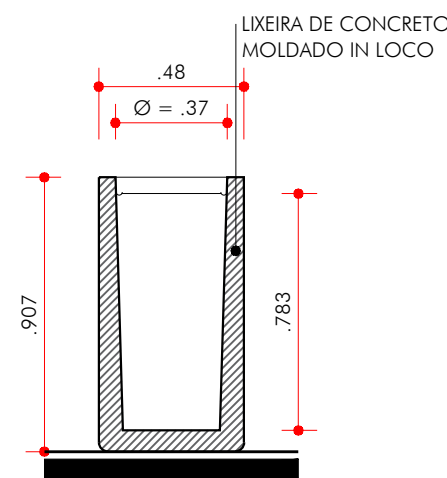

DET 07 - CORTE "A"
ESC. 1:25





- NOTAS:
- CONFERIR MEDIDAS EM OBRA.
 - VIDE ESPECIFICAÇÕES TÉCNICAS NA PLANILHA ORÇAMENTÁRIA.
 - TODAS AS COTAS ESTÃO EM METROS.
 - AS COTAS REFEREM-SE ÀS MEDIDAS ACABADAS, SALVO QUANDO INDICADO O CONTRÁRIO.
 - AS COTAS PREVALECEM SOBRE O DESENHO.
 - INFORMAÇÕES SUJEITAS A REVISÕES E ALTERAÇÕES.



PREFEITURA MUNICIPAL DE SÃO VICENTE
SEDURB - SECRETARIA DE DESENVOLVIMENTO URBANO
PRAÇA DA BANDEIRA I 15 I 4º ANDAR I SÃO VICENTE - SP I 13 3569-9072 I SEDURB.SV@GMAIL.COM

OBRA		FOLHA	
REURBANIZAÇÃO DA PRAÇA 21 IRMÃOS AMIGOS E REVITALIZAÇÃO DE PARTE DA ALAMEDA PAULO GONÇALVES			
LOCAL	BAIRRO	DESENHO	DATA
PRAÇA 21 IRMÃOS AMIGOS	ITARARÉ	DETALHES	28/11/2023
RESPONSÁVEL TÉCNICO - DADATUR	ART N° 28027230231780251	ESCALA	N° PROJETO
ENG° MATHEUS FELIPE DE OLIVEIRA	CREA 50700062/37	INDICADA	153-23

ARQ
08111
R01

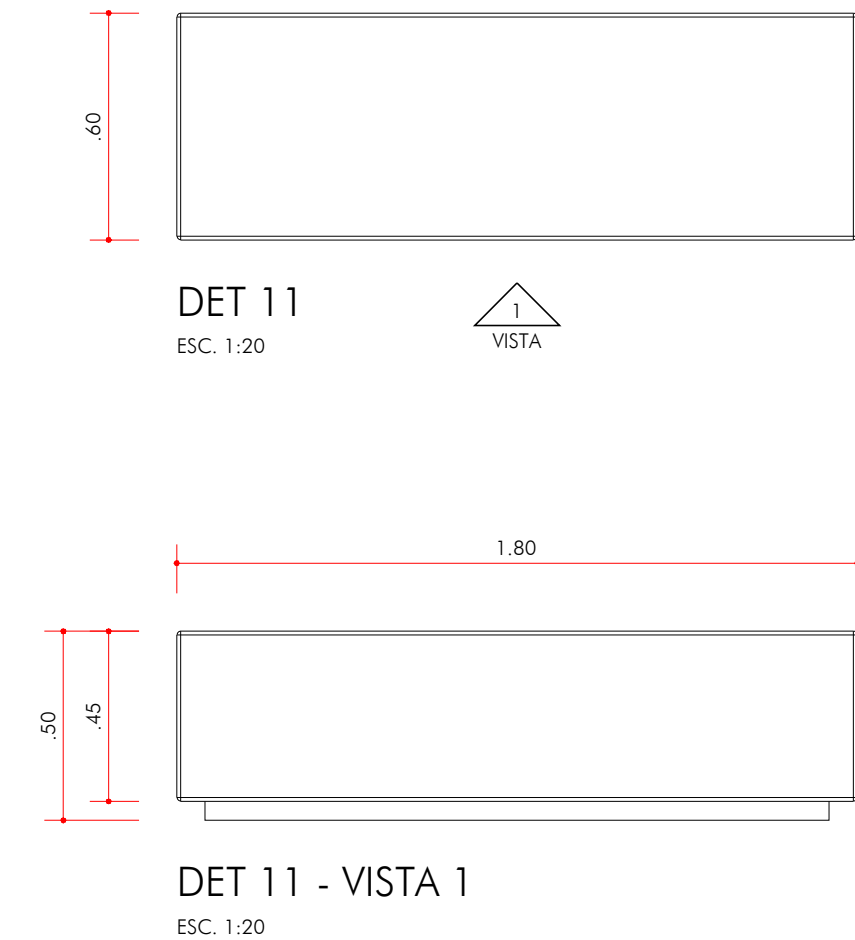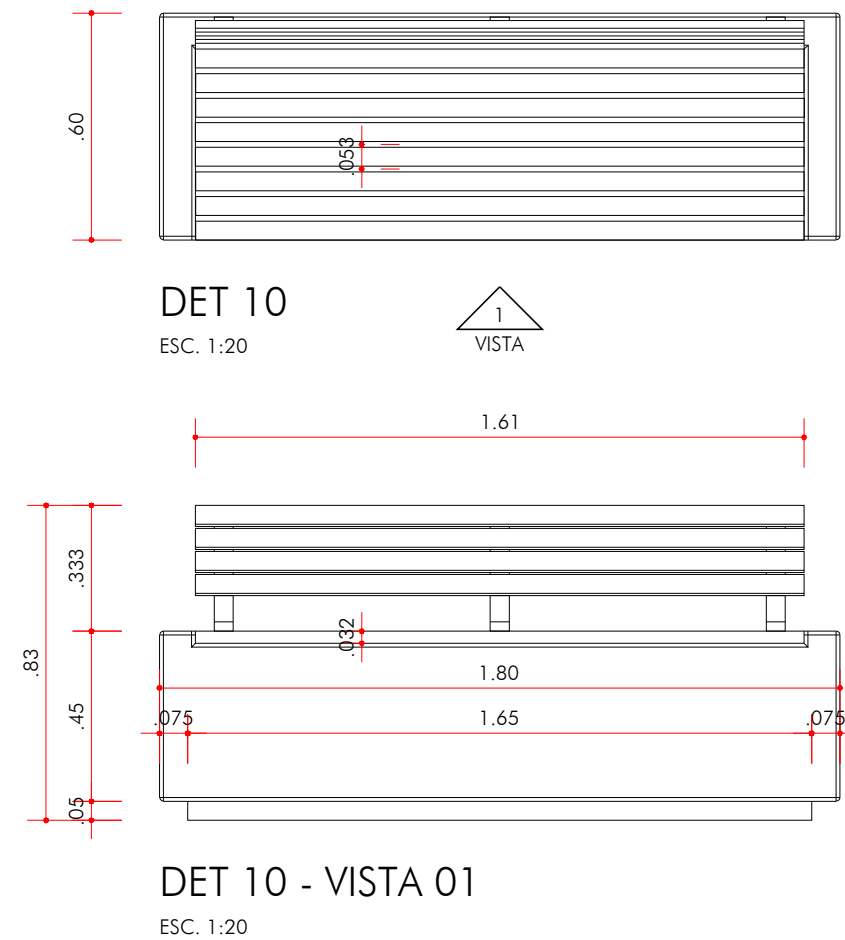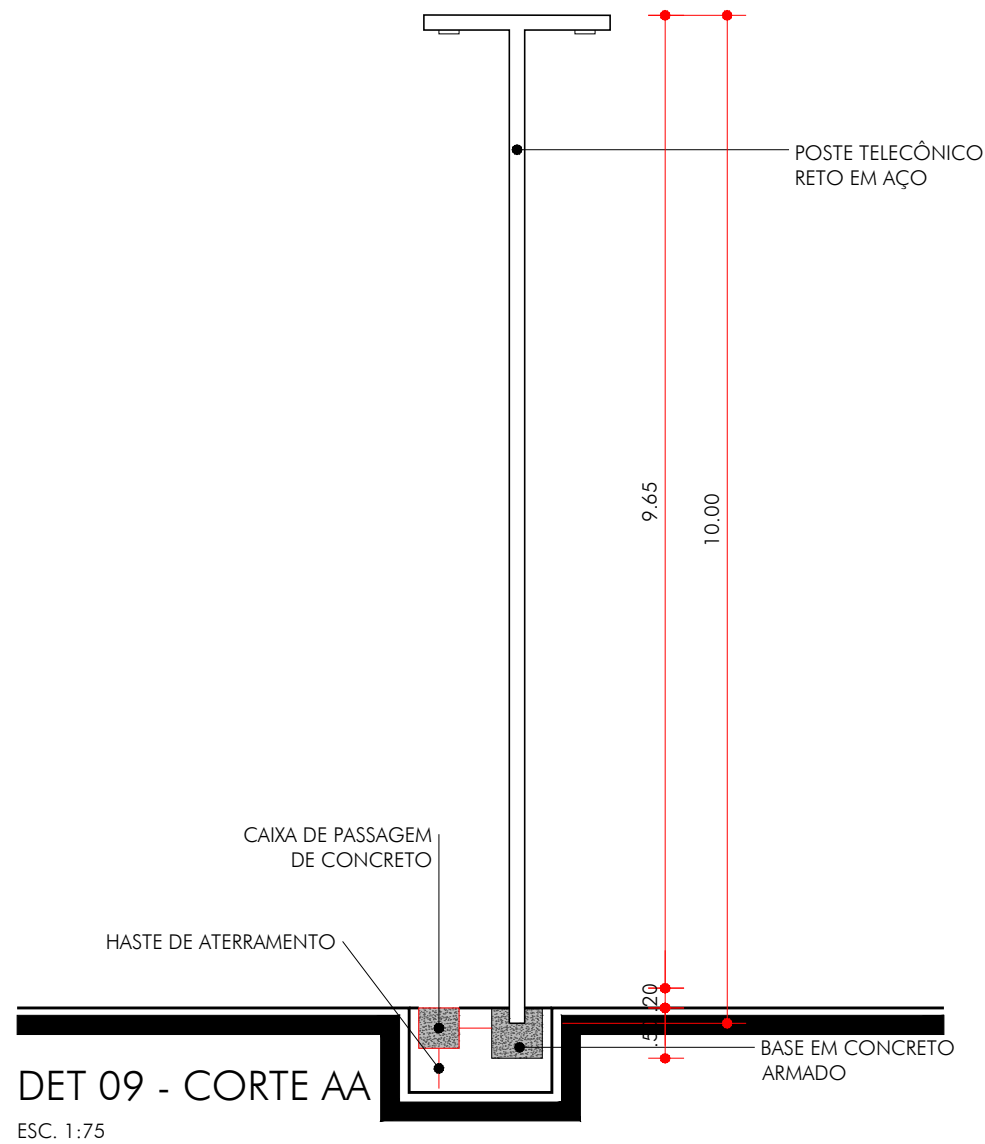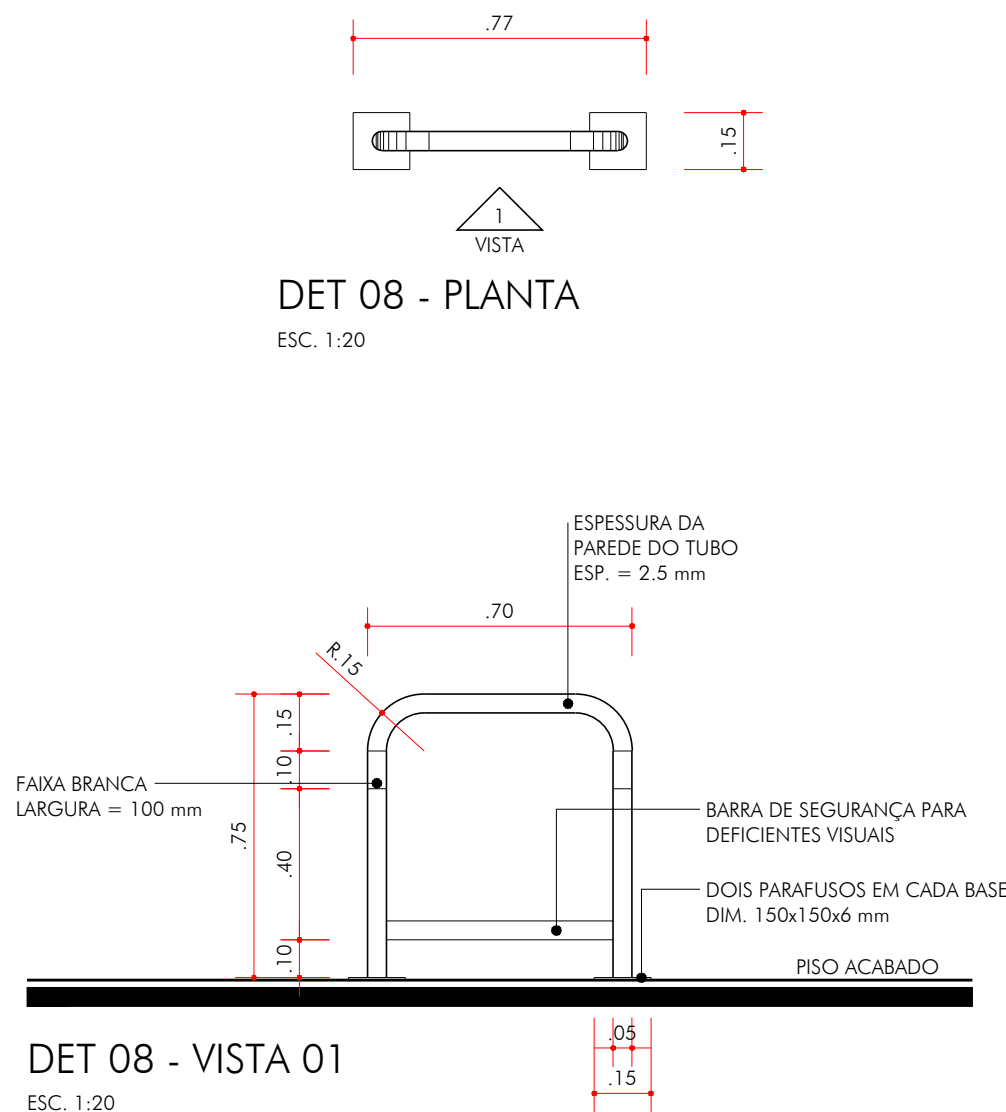


- NOTAS:
- CONFERIR MEDIDAS EM OBRA.
 - VIDE ESPECIFICAÇÕES TÉCNICAS NA PLANILHA ORÇAMENTÁRIA.
 - TODAS AS COTAS ESTÃO EM METROS.
 - AS COTAS REFEREM-SE ÀS MEDIDAS ACABADAS, SALVO QUANDO INDICADO O CONTRÁRIO.
 - AS COTAS PREVALECEM SOBRE O DESENHO.
 - INFORMAÇÕES SUJEITAS A REVISÕES E ALTERAÇÕES.



PREFEITURA MUNICIPAL DE SÃO VICENTE
SEDURB - SECRETARIA DE DESENVOLVIMENTO URBANO
PRAÇA DA BANDEIRA | 15 | 4º ANDAR | SÃO VICENTE - SP | 13 3569-9072 | SEDURB.SV@GMAIL.COM

OBRA		FOLHA	
REURBANIZAÇÃO DA PRAÇA 21 IRMÃOS AMIGOS E REVITALIZAÇÃO DE PARTE DA ALAMEDA PAULO GONÇALVES		ARQ	
LOCAL	PRAÇA 21 IRMÃOS AMIGOS	DESENHO	DATA
BAIRRO	ITARARÉ	DETALHES	28/11/2023
RESPONSÁVEL TÉCNICO - DADETUR	ART N° 28027230231780251	ESCALA	N° PROJETO
ENG° MATHEUS FELIPE DE OLIVEIRA	CREA 50700062/37	INDICADA	153-23

ARQ
09111
R01

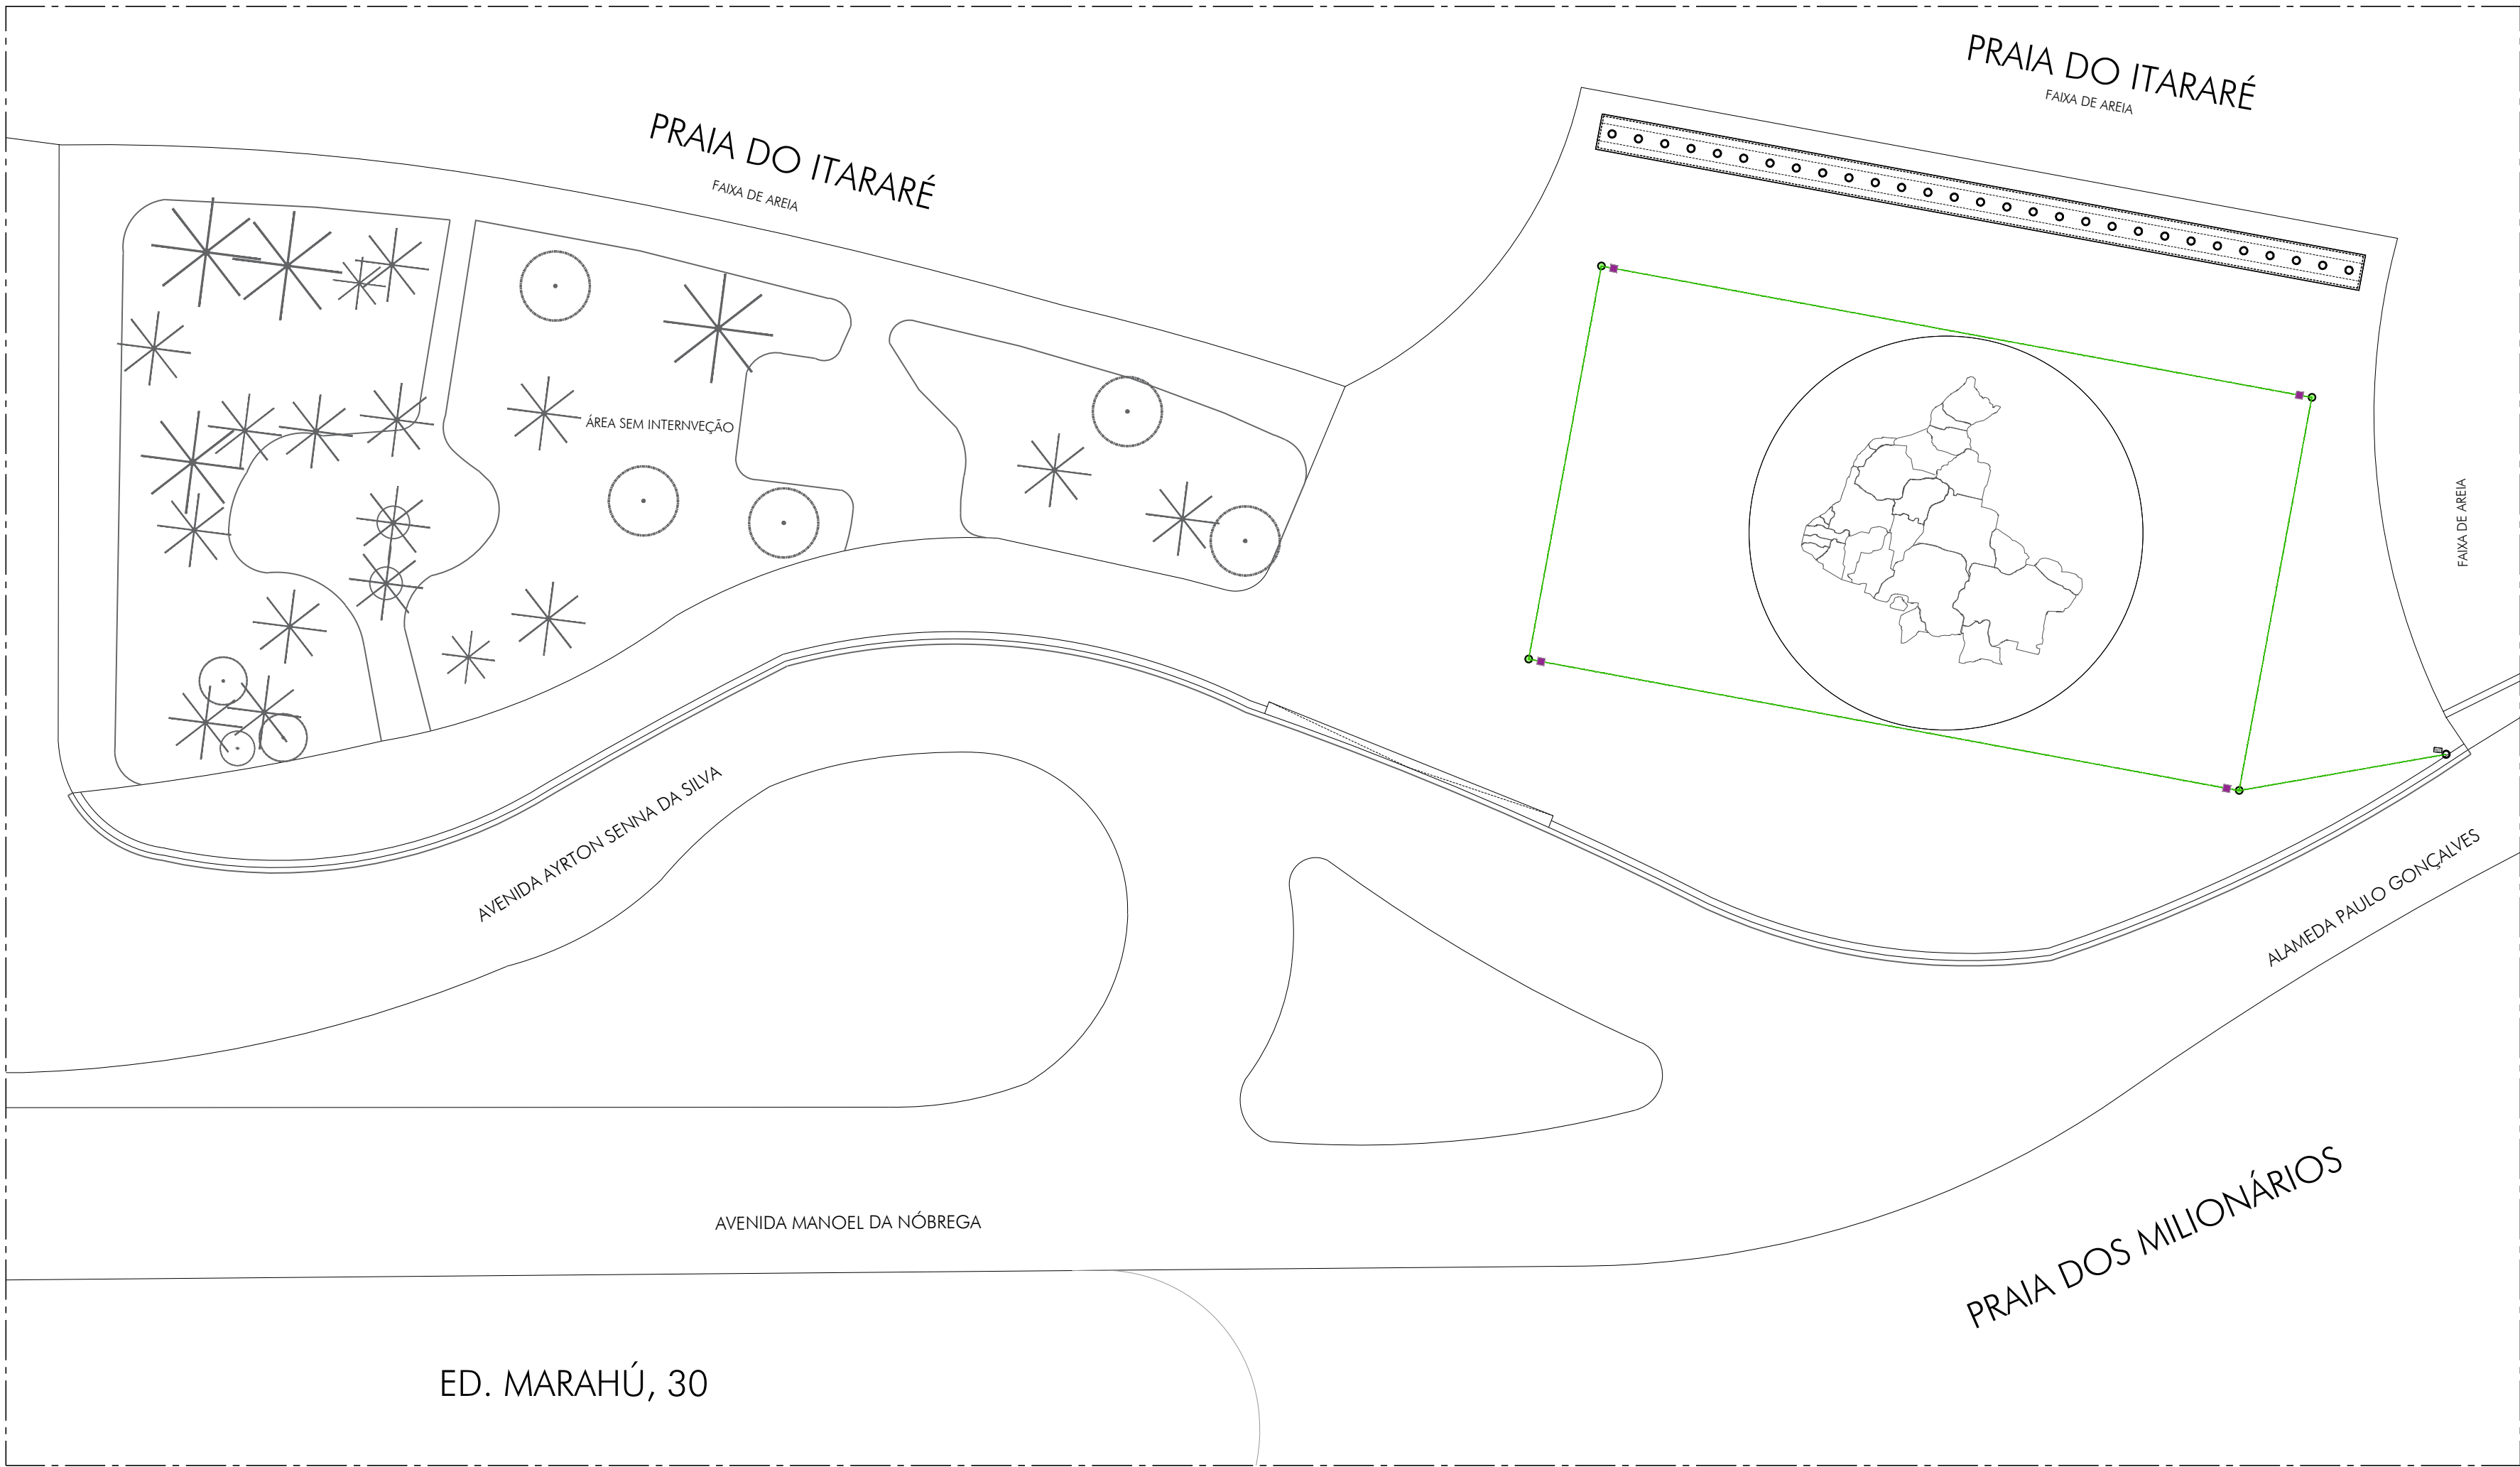

PROJETO ELÉTRICO

ESC. 1:300

LEGENDA - ELÉTRICA			
SÍMBOLO	ITEM	QUANTIDADE	OBS.:
	POSTE ORNAMENTAL	04 unid.	DET 09 - FLH 09
	ELETRODUTO	137,33 m²	-
	POSTE EXISTENTE	-	-
	CAIXA DE CONCRETO DE PASSAGEM	04 unid.	DET 09 - FLH 09

NOTAS:

- CONFERIR MEDIDAS EM OBRA.
- VIDE ESPECIFICAÇÕES TÉCNICAS NA PLANILHA ORÇAMENTÁRIA.
- TODAS AS COTAS ESTÃO EM METROS.
- AS COTAS REFEREM-SE ÀS MEDIDAS ACABADAS, SALVO QUANDO INDICADO O CONTRÁRIO.
- AS COTAS PREVALECEM SOBRE O DESENHO.
- INFORMAÇÕES SUJEITAS A REVISÕES E ALTERAÇÕES.



PREFEITURA MUNICIPAL DE SÃO VICENTE


SEDURB - SECRETARIA DE DESENVOLVIMENTO URBANO
PRAÇA DA BANDEIRA | 15 | 4º ANDAR | SÃO VICENTE - SP | 13 3569-9072 | SEDURB.SV@GMAIL.COM

OBRA		FOLHA	
REURBANIZAÇÃO DA PRAÇA 21 IRMÃOS AMIGOS E REVITALIZAÇÃO DE PARTE DA ALAMEDA PAULO GONÇALVES		ARQ	
LOCAL	PRAÇA 21 IRMÃOS AMIGOS	DESENHO	DATA
BAIRRO	ITARARÉ	ELÉTRICA - PRAÇA	28/11/2023
RESPONSÁVEL TÉCNICO - DADETUR	ART N° 28027230231780251	ESCALA	N° PROJETO
ENG° MATHEUS FELIPE DE OLIVEIRA	CREA 50700062/37	INDICADA	153-23

ARQ

10111

R01

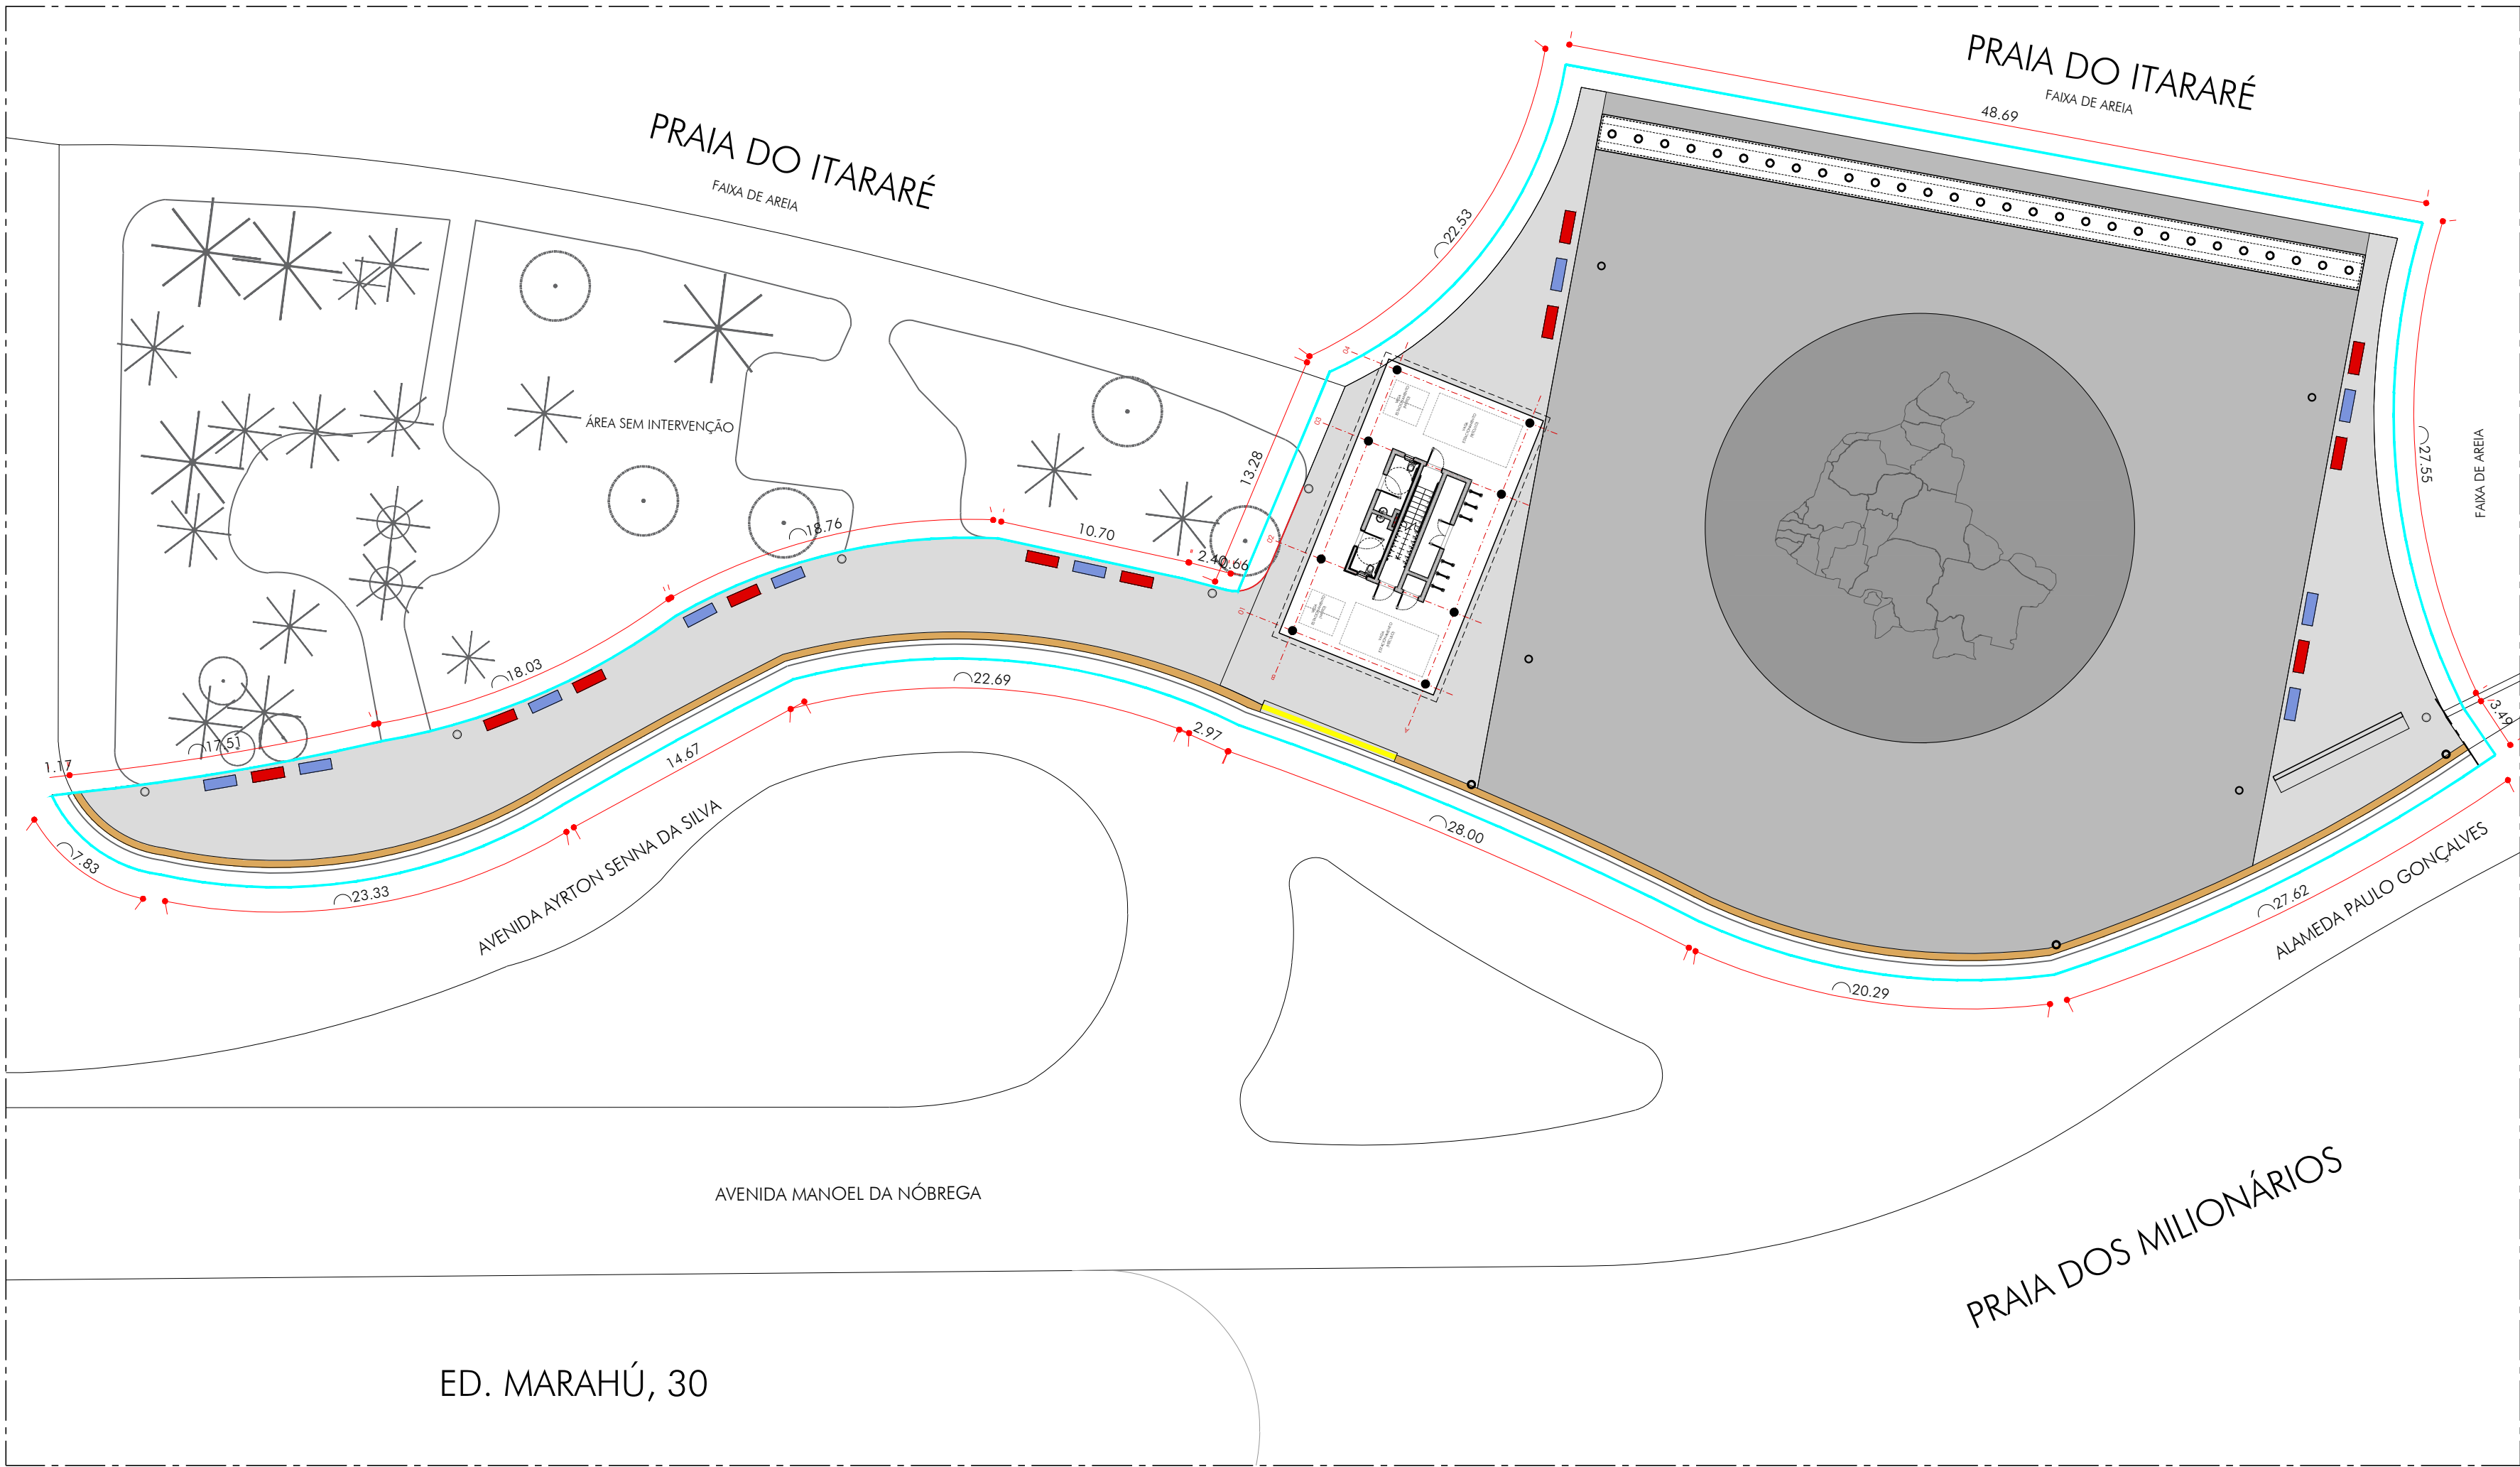

TAPUME
ESC. 1:300

LEGENDA - COTAS E INDICAÇÕES			
SÍMBOLO	ITEM	QUANTIDADE	OBS.:
	TAPUME	323,90 m	h = 2,75 m


- NOTAS:
- CONFERIR MEDIDAS EM OBRA.
 - VIDE ESPECIFICAÇÕES TÉCNICAS NA PLANILHA ORÇAMENTÁRIA.
 - TODAS AS COTAS ESTÃO EM METROS.
 - AS COTAS REFEREM-SE ÀS MEDIDAS ACABADAS, SALVO QUANDO INDICADO O CONTRÁRIO.
 - AS COTAS PREVALECEM SOBRE O DESENHO.
 - INFORMAÇÕES SUJEITAS A REVISÕES E ALTERAÇÕES.




PREFEITURA MUNICIPAL DE SÃO VICENTE
SEDURB - SECRETARIA DE DESENVOLVIMENTO URBANO
PRAÇA DA BANDEIRA | 15 | 4º ANDAR | SÃO VICENTE - SP | 13 3569-9072 | SEDURB.SV@GMAIL.COM

OBRA		FOLHA	
REURBANIZAÇÃO DA PRAÇA 21 IRMÃOS AMIGOS E REVITALIZAÇÃO DE PARTE DA ALAMEDA PAULO GONÇALVES		ARQ	
LOCAL	PRAÇA 21 IRMÃOS AMIGOS	DESENHO	DATA
BAIRRO	ITARARÉ	TAPUME	28/11/2023
RESPONSÁVEL TÉCNICO - DADETUR	ART N° 28027230231780251	ESCALA	N° PROJETO
ENG° MATHEUS FELIPE DE OLIVEIRA	CREA 50700062/37	INDICADA	153-23

ARQ
11111
R01

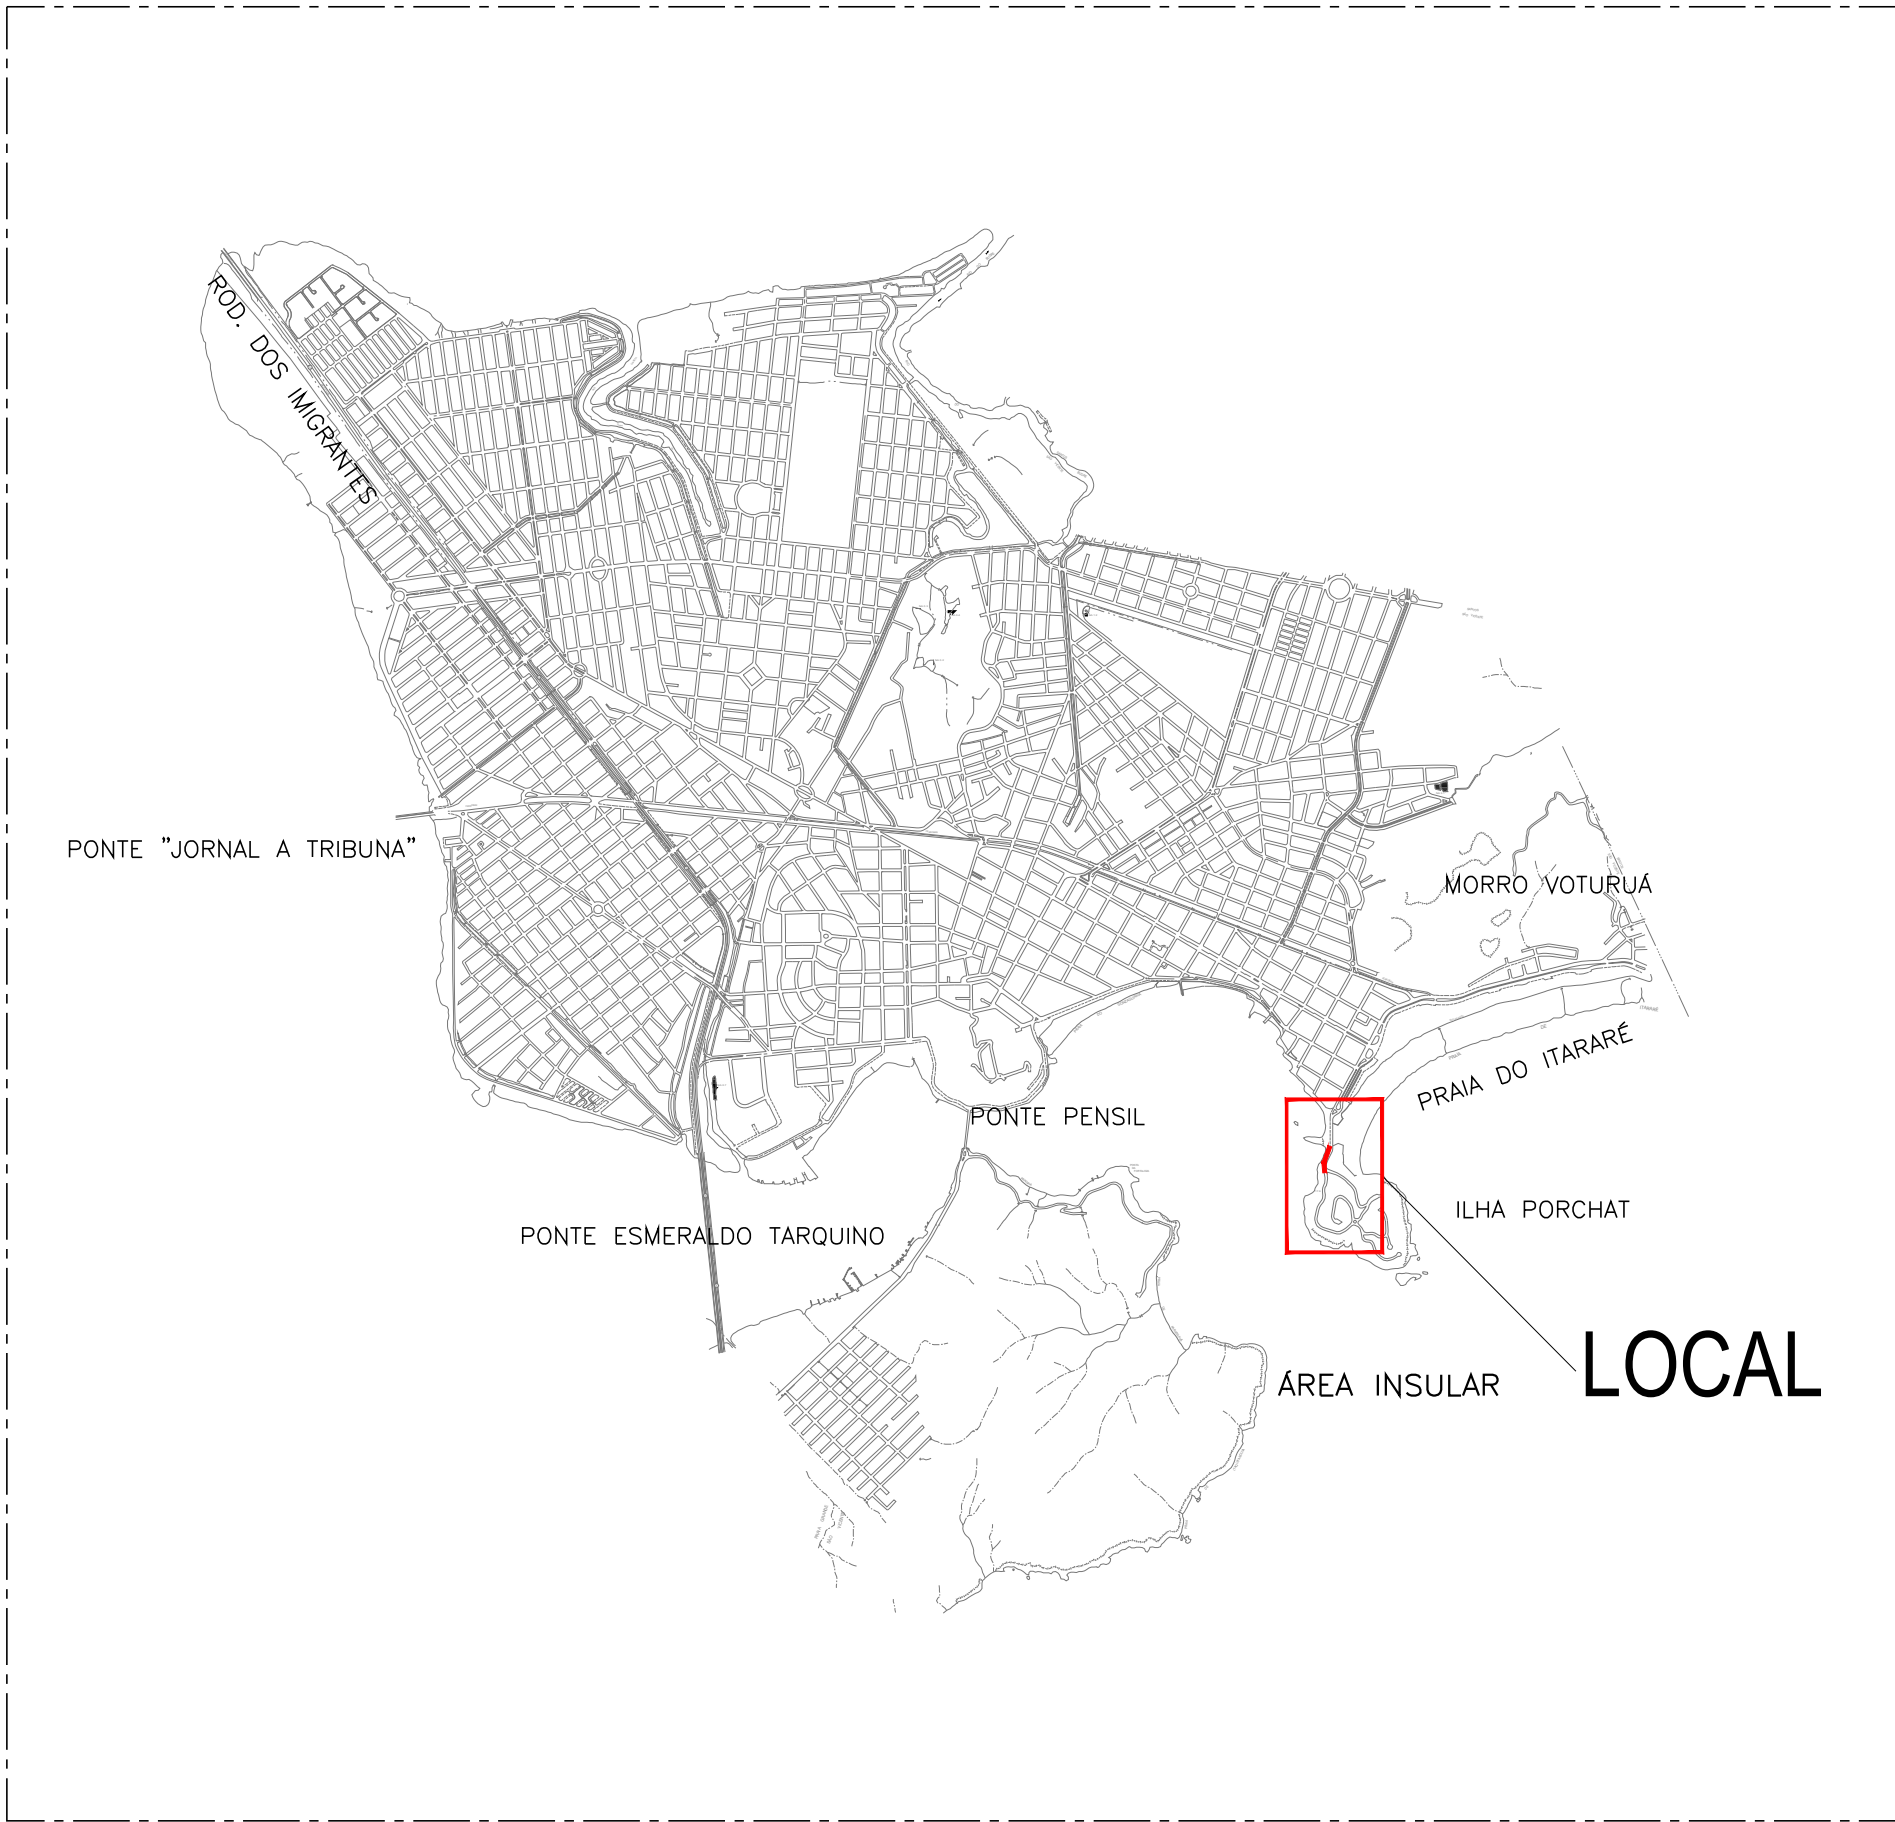

LOCALIZAÇÃO
S/ ESCALA

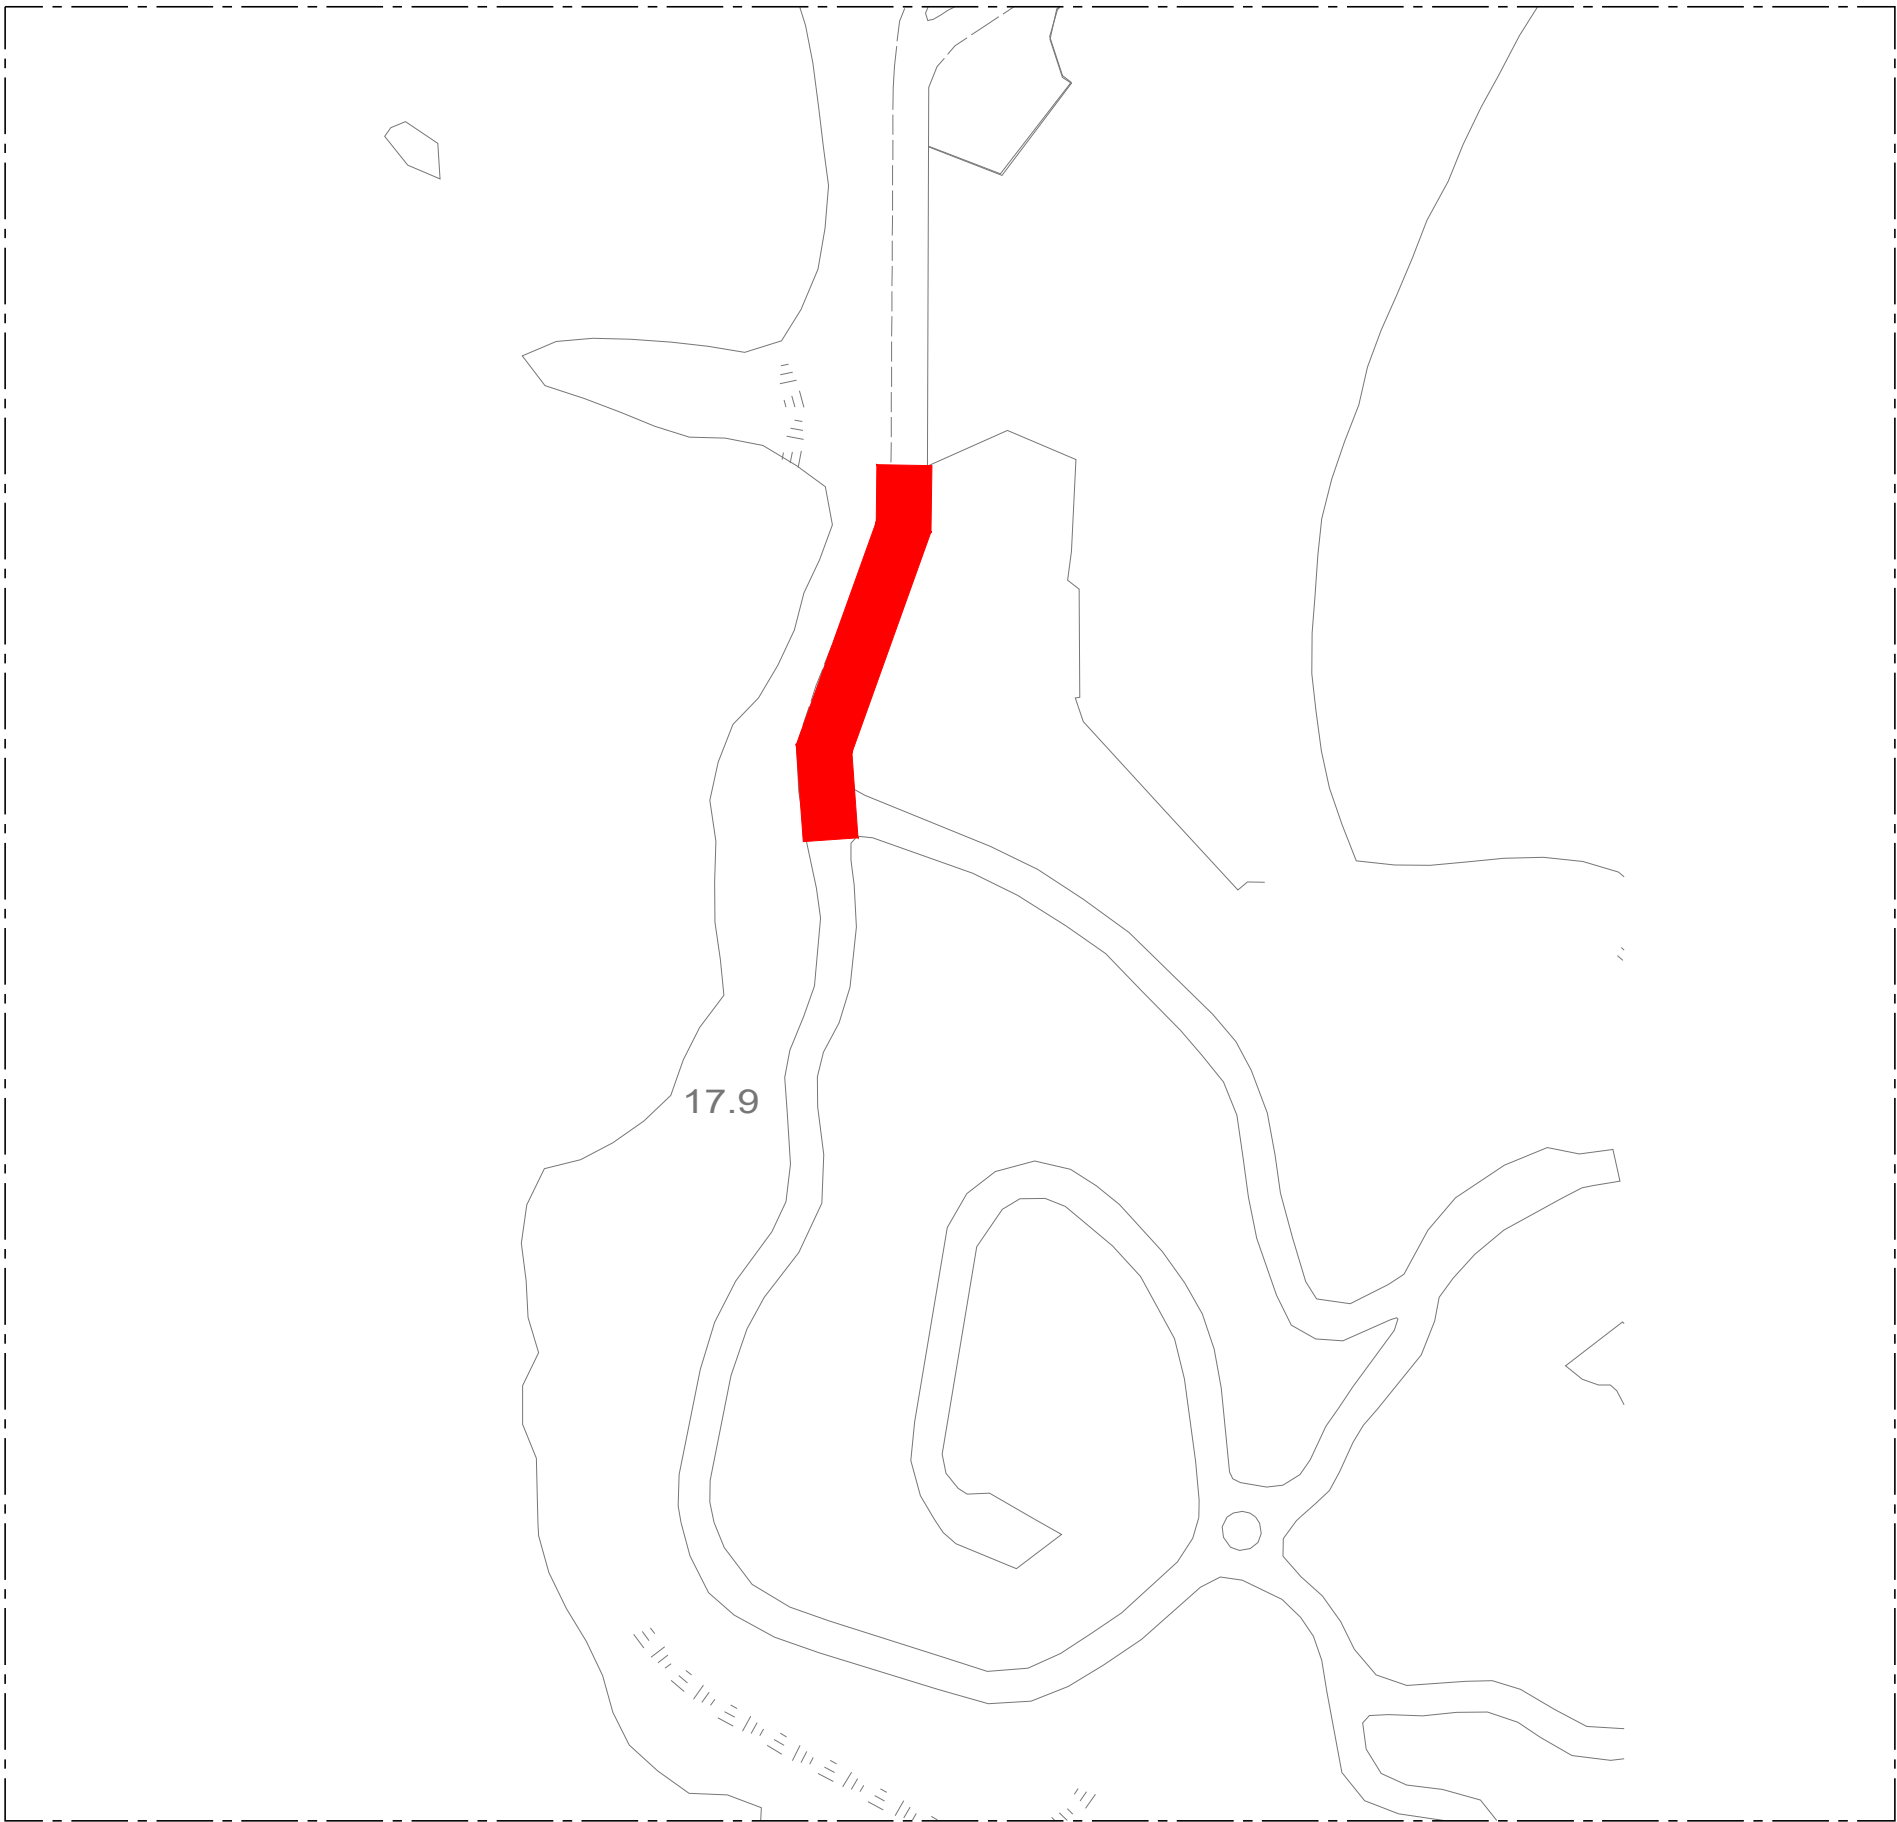

SITUAÇÃO
S/ ESCALA


- NOTAS:
- CONFERIR MEDIDAS EM OBRA.
 - VIDE ESPECIFICAÇÕES TÉCNICAS NA PLANILHA ORÇAMENTÁRIA.
 - TODAS AS COTAS ESTÃO EM METROS.
 - AS COTAS REFEREM-SE ÀS MEDIDAS ACABADAS, SALVO QUANDO INDICADO O CONTRÁRIO.
 - AS COTAS PREVALECEM SOBRE O DESENHO.
 - INFORMAÇÕES SUJEITAS A REVISÕES E ALTERAÇÕES.



PREFEITURA MUNICIPAL DE SÃO VICENTE
SEDURB - SECRETARIA DE DESENVOLVIMENTO URBANO
PRAÇA DA BANDEIRA | 15 | 4º ANDAR | SÃO VICENTE - SP | 13 3569-9072 | SEDURB.SV@GMAIL.COM

OBRA		FOLHA	
REURBANIZAÇÃO DA PRAÇA 21 IRMÃOS AMIGOS E REVITALIZAÇÃO DE PARTE DA ALAMEDA PAULO GONÇALVES		ARQ	
LOCAL	ALAMEDA PAULO GONÇALVES	DESENHO	DATA
BAIRRO	ITARARÉ	LOCALIZAÇÃO	08/12/2023
AUTOR E RESPONSÁVEL TÉCNICO - DADETUR	ART N° 28027230231780251	ESCALA	N° PROJETO
ENG° MATHEUS FELIPE DE OLIVEIRA	CREA 50700062/37	INDICADA	153-23

01 | 11
R02

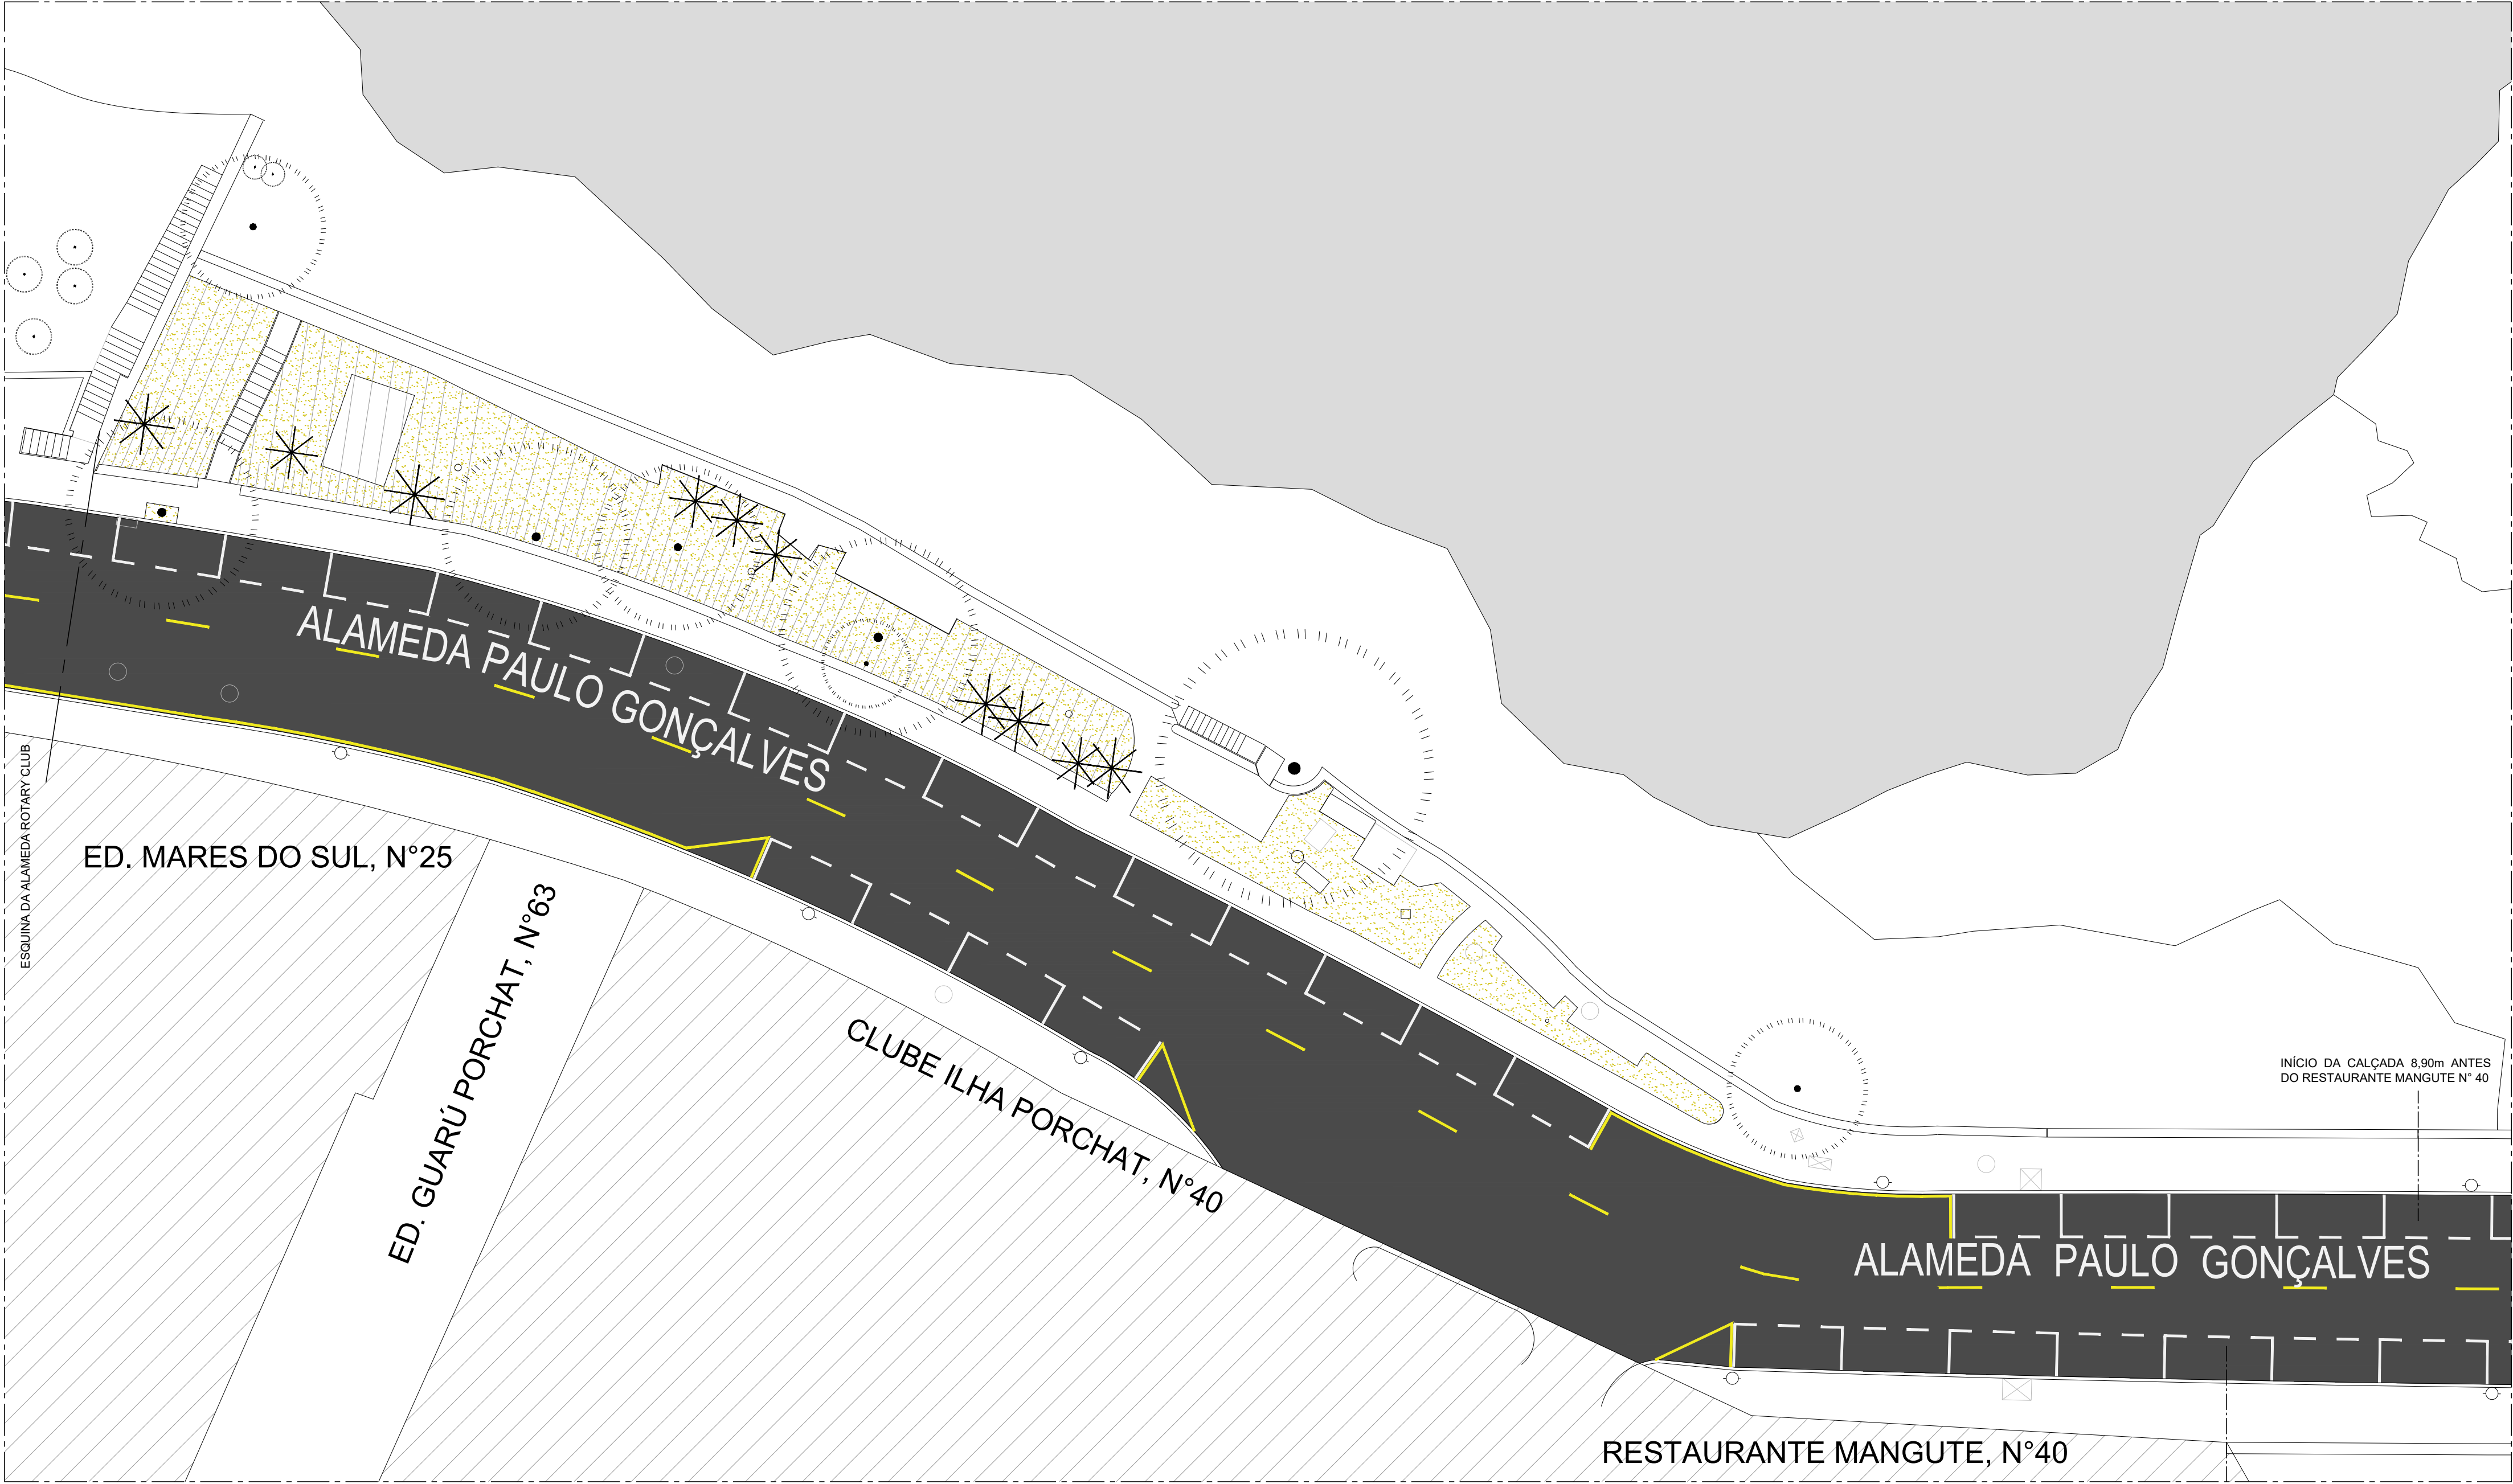

SITUAÇÃO ATUAL

ESC. 1:200

- CONFERIR MEDIDAS EM OBRA.
- VIDE ESPECIFICAÇÕES TÉCNICAS NA PLANILHA ORÇAMENTÁRIA.
- TODAS AS COTAS ESTÃO EM METROS.
- AS COTAS REFEREM-SE ÀS MEDIDAS ACABADAS, SALVO QUANDO INDICADO O CONTRÁRIO.
- AS COTAS PREVALECEM SOBRE O DESENHO.
- INFORMAÇÕES SUJEITAS A REVISÕES E ALTERAÇÕES.



PREFEITURA MUNICIPAL DE SÃO VICENTE


SEDURB - SECRETARIA DE DESENVOLVIMENTO URBANO
PRAÇA DA BANDEIRA | 15 | 4º ANDAR | SÃO VICENTE - SP | 13 3569-9072 | SEDURB.SV@GMAIL.COM

OBRA		FOLHA	
REURBANIZAÇÃO DA PRAÇA 21 IRMÃOS AMIGOS E REVITALIZAÇÃO DE PARTE DA ALAMEDA PAULO GONÇALVES		ARQ	
LOCAL	ALAMEDA PAULO GONÇALVES	DESENHO	DATA
BAIRRO	ITARARE	SITUAÇÃO ATUAL	08/12/2023
AUTOR E RESPONSÁVEL TÉCNICO - DADETUR	ART N° 28027230231780251	ESCALA	N° PROJETO
ENG° MATHEUS FELIPE DE OLIVEIRA	CREA 50700062/37	INDICADA	153-23

ARQ

02111

R02

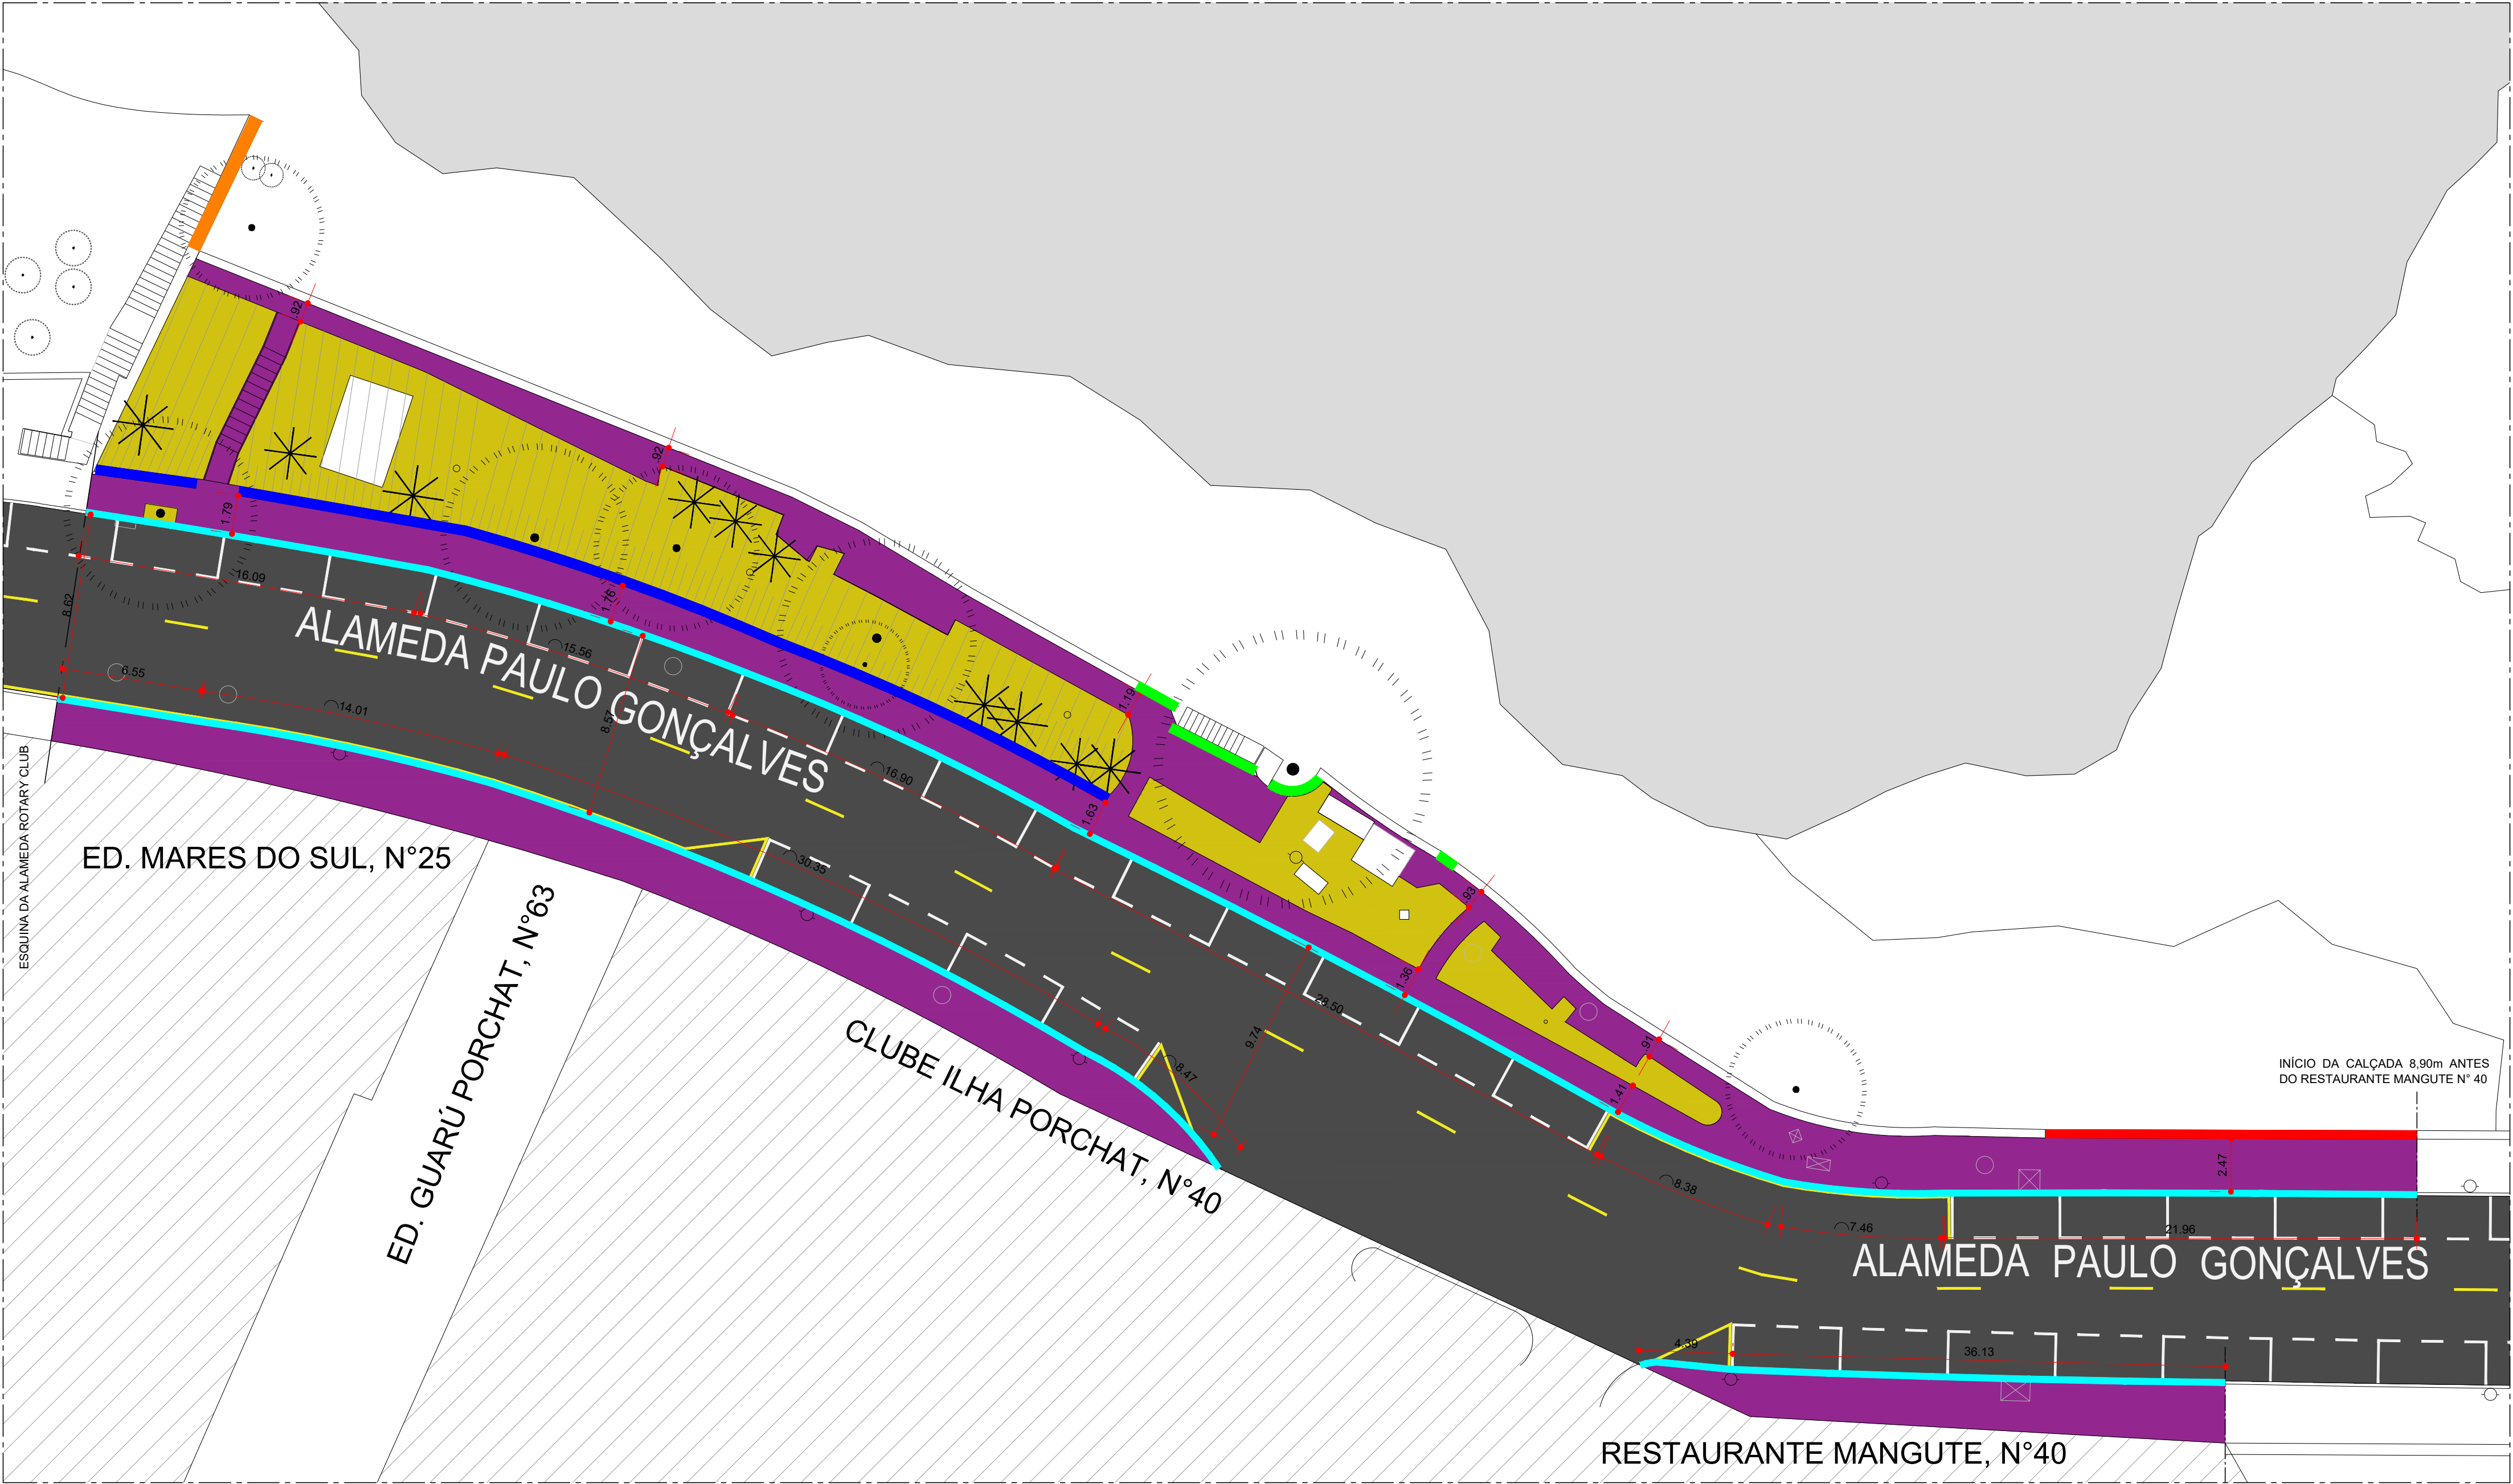


LEGENDA - DEMOLIÇÃO			
SÍMBOLO	ITEM	QUANTIDADE	OBS.
[Purple Box]	PISO DE CONCRETO	522,22 m²	A DEMOLIR
[Yellow Box]	GRAMA	312,18 m²	A DEMOLIR
[Cyan Line]	GUIA / SARJETA	214,75 m	A DEMOLIR
[Blue Line]	MURETA (ALVENARIA)	47,78 m	A DEMOLIR
[Green Line]	MURETA (PEDRA)	18,70 m	A DEMOLIR
[Red Line]	GUARDA-CORPO	17,23 m	A DEMOLIR
[Orange Line]	MURO	6,72 m	A DEMOLIR

- NOTAS:
- CONFERIR MEDIDAS EM OBRA.
 - VIDE ESPECIFICAÇÕES TÉCNICAS NA PLANILHA ORÇAMENTÁRIA.
 - TODAS AS COTAS ESTÃO EM METROS.
 - AS COTAS REFEREM-SE ÀS MEDIDAS ACABADAS, SALVO QUANDO INDICADO O CONTRÁRIO.
 - AS COTAS PREVALECEM SOBRE O DESENHO.
 - INFORMAÇÕES SUJEITAS A REVISÕES E ALTERAÇÕES.

 **PREFEITURA MUNICIPAL DE SÃO VICENTE**
SEDURB - SECRETARIA DE DESENVOLVIMENTO URBANO
PRAÇA DA BANDEIRA I 15 I 4º ANDAR I SÃO VICENTE - SP I 13 3569-9072 I SEDURB.SV@GMAIL.COM

DEMOLIÇÃO ↻
ESC. 1:200

OBRA			FOLHA
REURBANIZAÇÃO DA PRAÇA 21 IRMÃOS AMIGOS E REVITALIZAÇÃO DE PARTE DA ALAMEDA PAULO GONÇALVES			ARQ
LOCAL	DESENHO	DATA	03111
BAIRRO	DEMOLIÇÃO	08/12/2023	
AUTOR E RESPONSÁVEL TÉCNICO - DADETUR	ART N° 28027230231780251	ESCALA	R02
ENG° MATHEUS FELIPE DE OLIVEIRA	CREA 50700062/37	INDICADA	
		N° PROJETO	
		153-23	

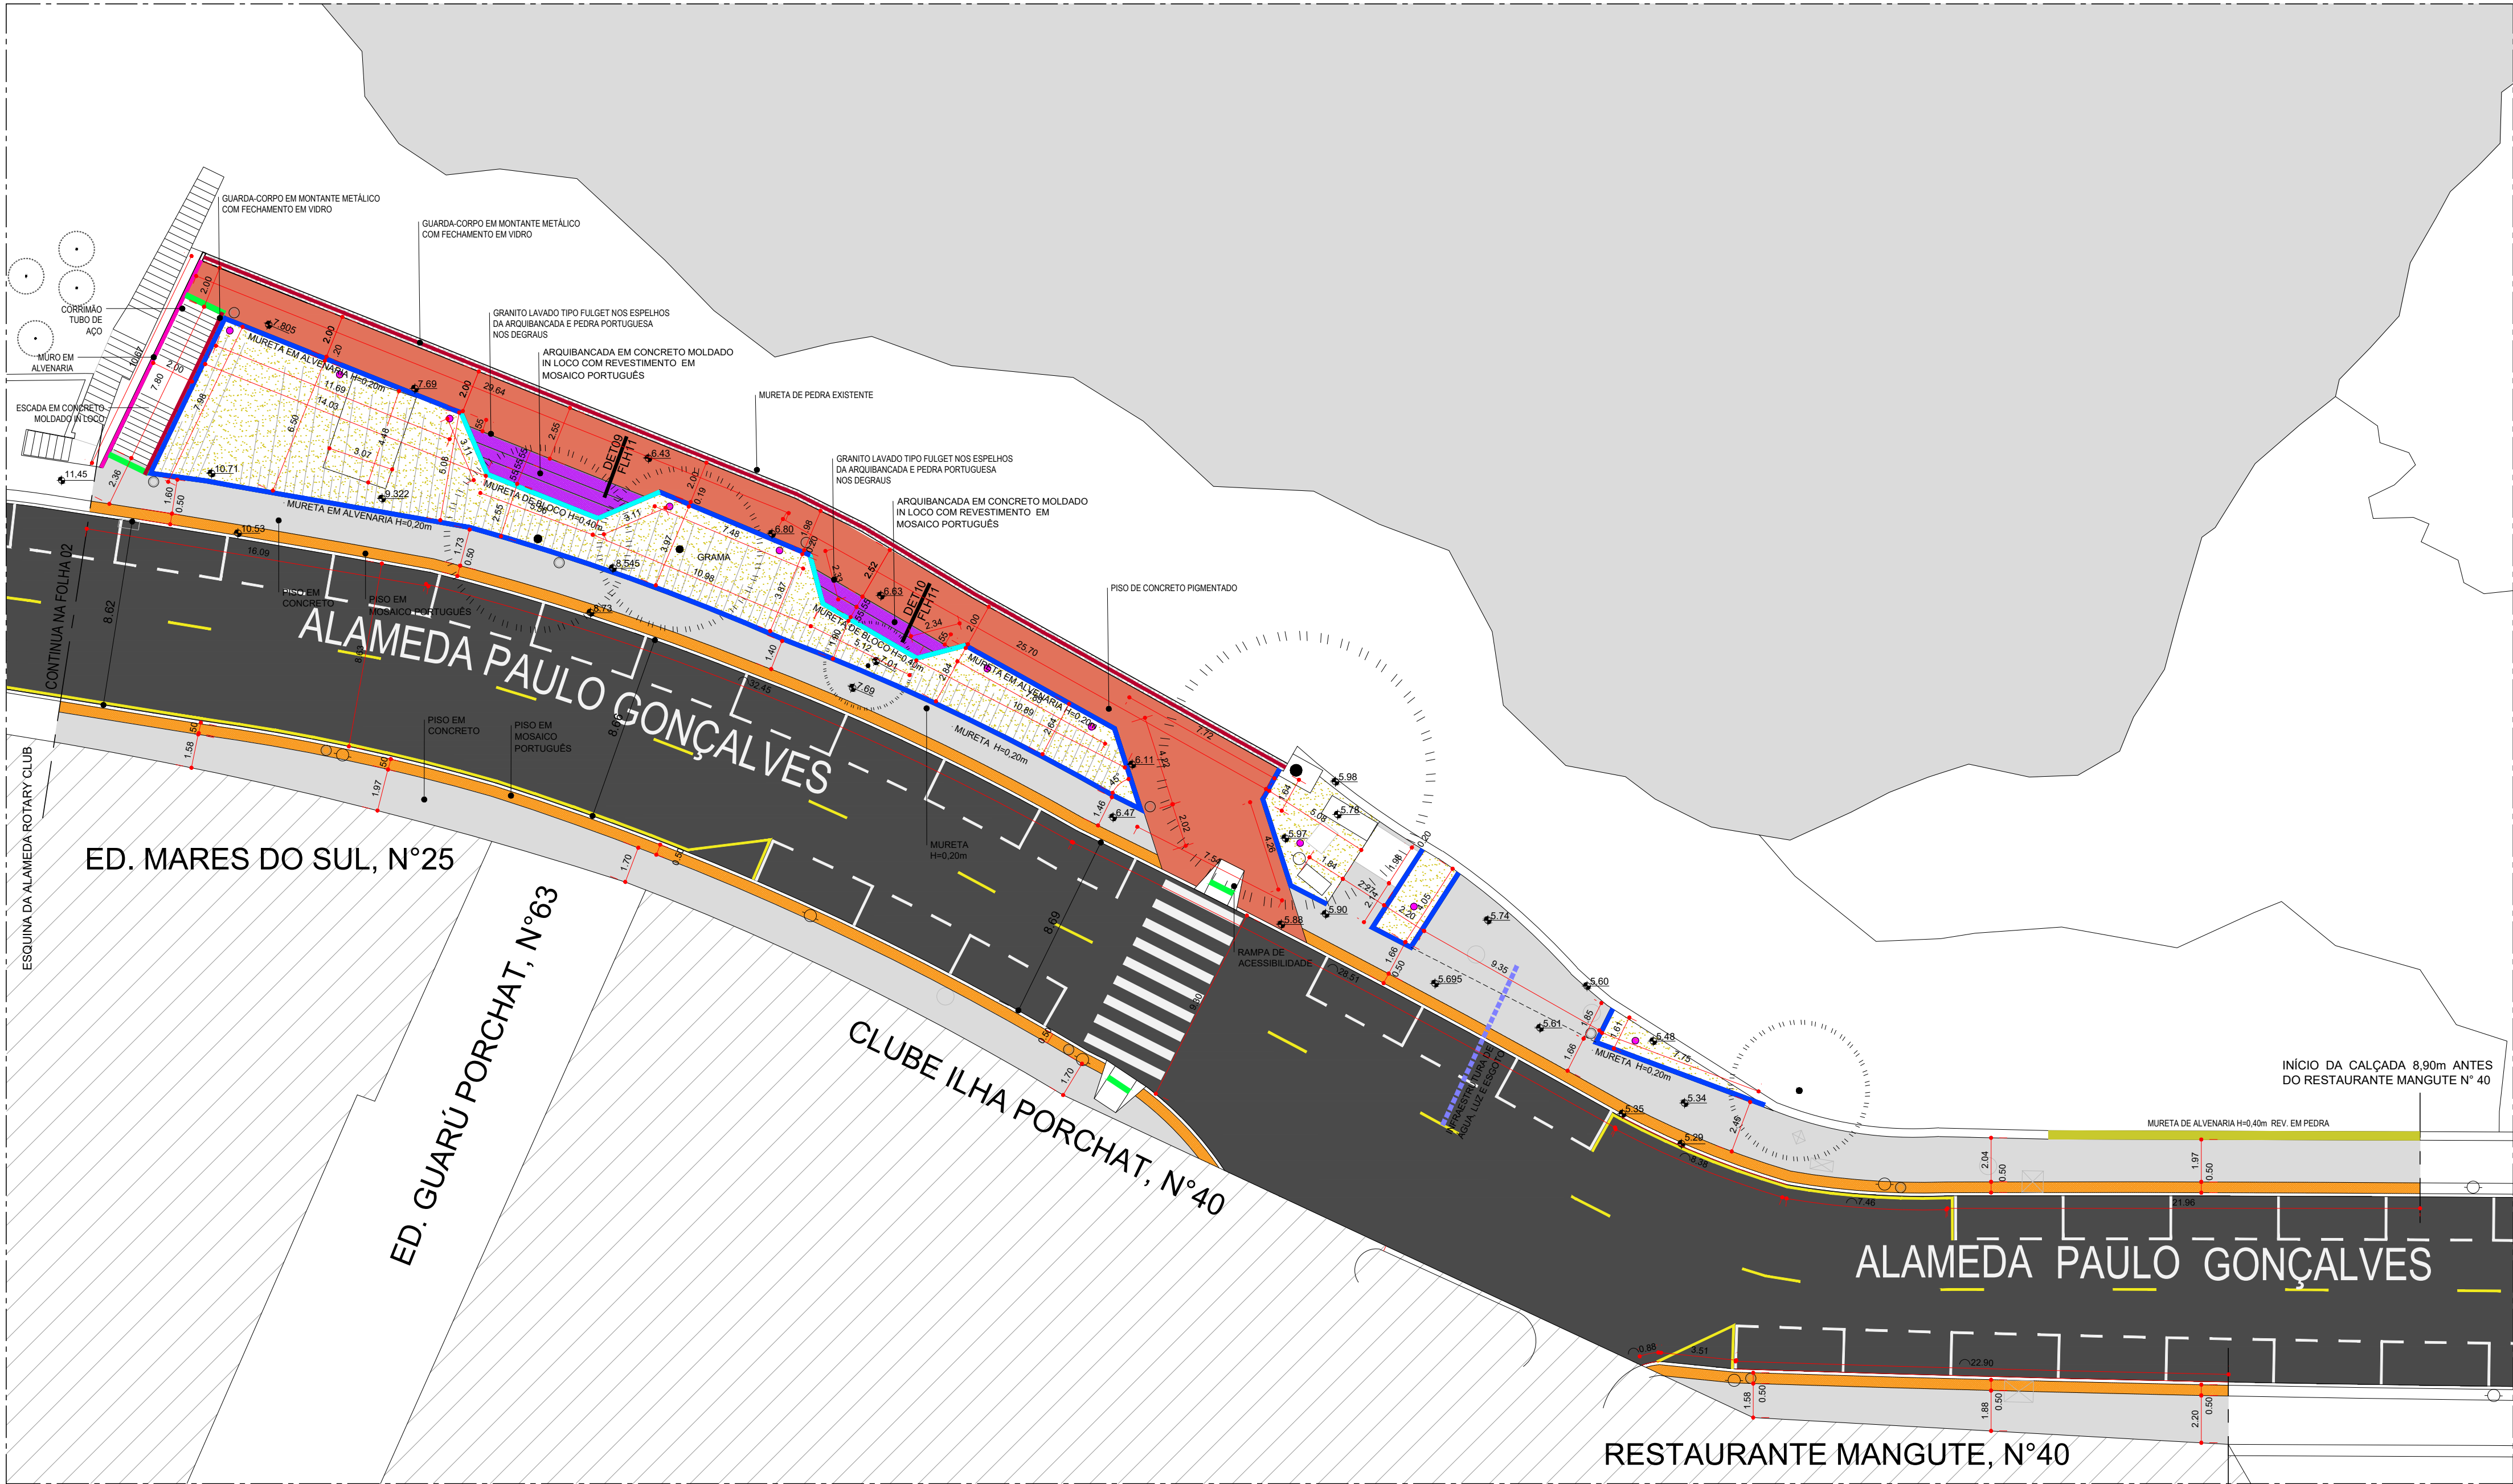

PROPOSTA
ESC. 1:200

LEGENDA - COTAS E INDICAÇÕES			
SÍMBOLO	ITEM	QUANTIDADE	OBS.
	PISO DE CONCRETO	376,42 m²	DET 03 - FLH 08
	PISO DE CONCRETO PIGMENTADO	152,87 m²	DET 04 - FLH 08
	GRAMA	199,53 m²	-
	MOSAICO PORTUGUÊS (PASSEIO)	96,24 m²	DET 05 - FLH 08
	MOSAICO PORTUGUÊS (ARQUIBANCADA)	17,30 m²	DET 09 - FLH 10 DET 10 - FLH 10
	RAMPA DE ACESSIBILIDADE	6,12 m²	DET 06 - FLH 08
	MURETA DE ALVENARIA h = 0,20m	116,36 m	DET 11 - FLH 10
	MURO EM ALVENARIA h = 2,50m	10,67 m	DET 01 - FLH 08
	GUARDA CORPO	65,00 m	DET 07 - FLH 09
	MURETA DE ALVENARIA h=0,40m REV. EM PEDRA	17,23 m	-
	MURETA DE CONCRETO	21,46 m	DET 09 - FLH 10 DET 10 - FLH 10
	PISO TÁTIL	6,50 m	DET 02 - FLH 08
	INFRAESTRUTURA DE ÁGUA, ESGOTO E LUZ	9,00 m	-
	POSTE DE ILUMINAÇÃO	10 unid.	DET 08 - FLH 09
	LIXEIRA	10 unid.	DET 12 - FLH 09

NOTAS:

- CONFERIR MEDIDAS EM OBRA.
- VIDE ESPECIFICAÇÕES TÉCNICAS NA PLANILHA ORÇAMENTÁRIA.
- TODAS AS COTAS ESTÃO EM METROS.
- AS COTAS REFEREM-SE ÀS MEDIDAS ACABADAS, SALVO QUANDO INDICADO O CONTRÁRIO.
- AS COTAS PREVALECEM SOBRE O DESENHO.
- INFORMAÇÕES SUJEITAS A REVISÕES E ALTERAÇÕES.



PREFEITURA MUNICIPAL DE SÃO VICENTE
SEDURB - SECRETARIA DE DESENVOLVIMENTO URBANO
PRAÇA DA BANDEIRA | 15 | 4º ANDAR | SÃO VICENTE - SP | 13 3569-9072 | SEDURB.SV@GMAIL.COM

OBRA
REURBANIZAÇÃO DA PRAÇA 21 IRMÃOS AMIGOS E REVITALIZAÇÃO DE PARTE DA ALAMEDA PAULO GONÇALVES

LOCAL
BAIRRO

ALAMEDA PAULO GONÇALVES
ITARARE

DESENHO
COTAS E INDICAÇÕES

DATA
08/12/2023

AUTOR E RESPONSÁVEL TÉCNICO - DADETUR
ENGº MATHEUS FELIPE DE OLIVEIRA


ART Nº 28027230231780251
CREA 50700062/37

ESCALA
INDICADA

Nº PROJETO
153-23

FOLHA


ARQ
04111
R02

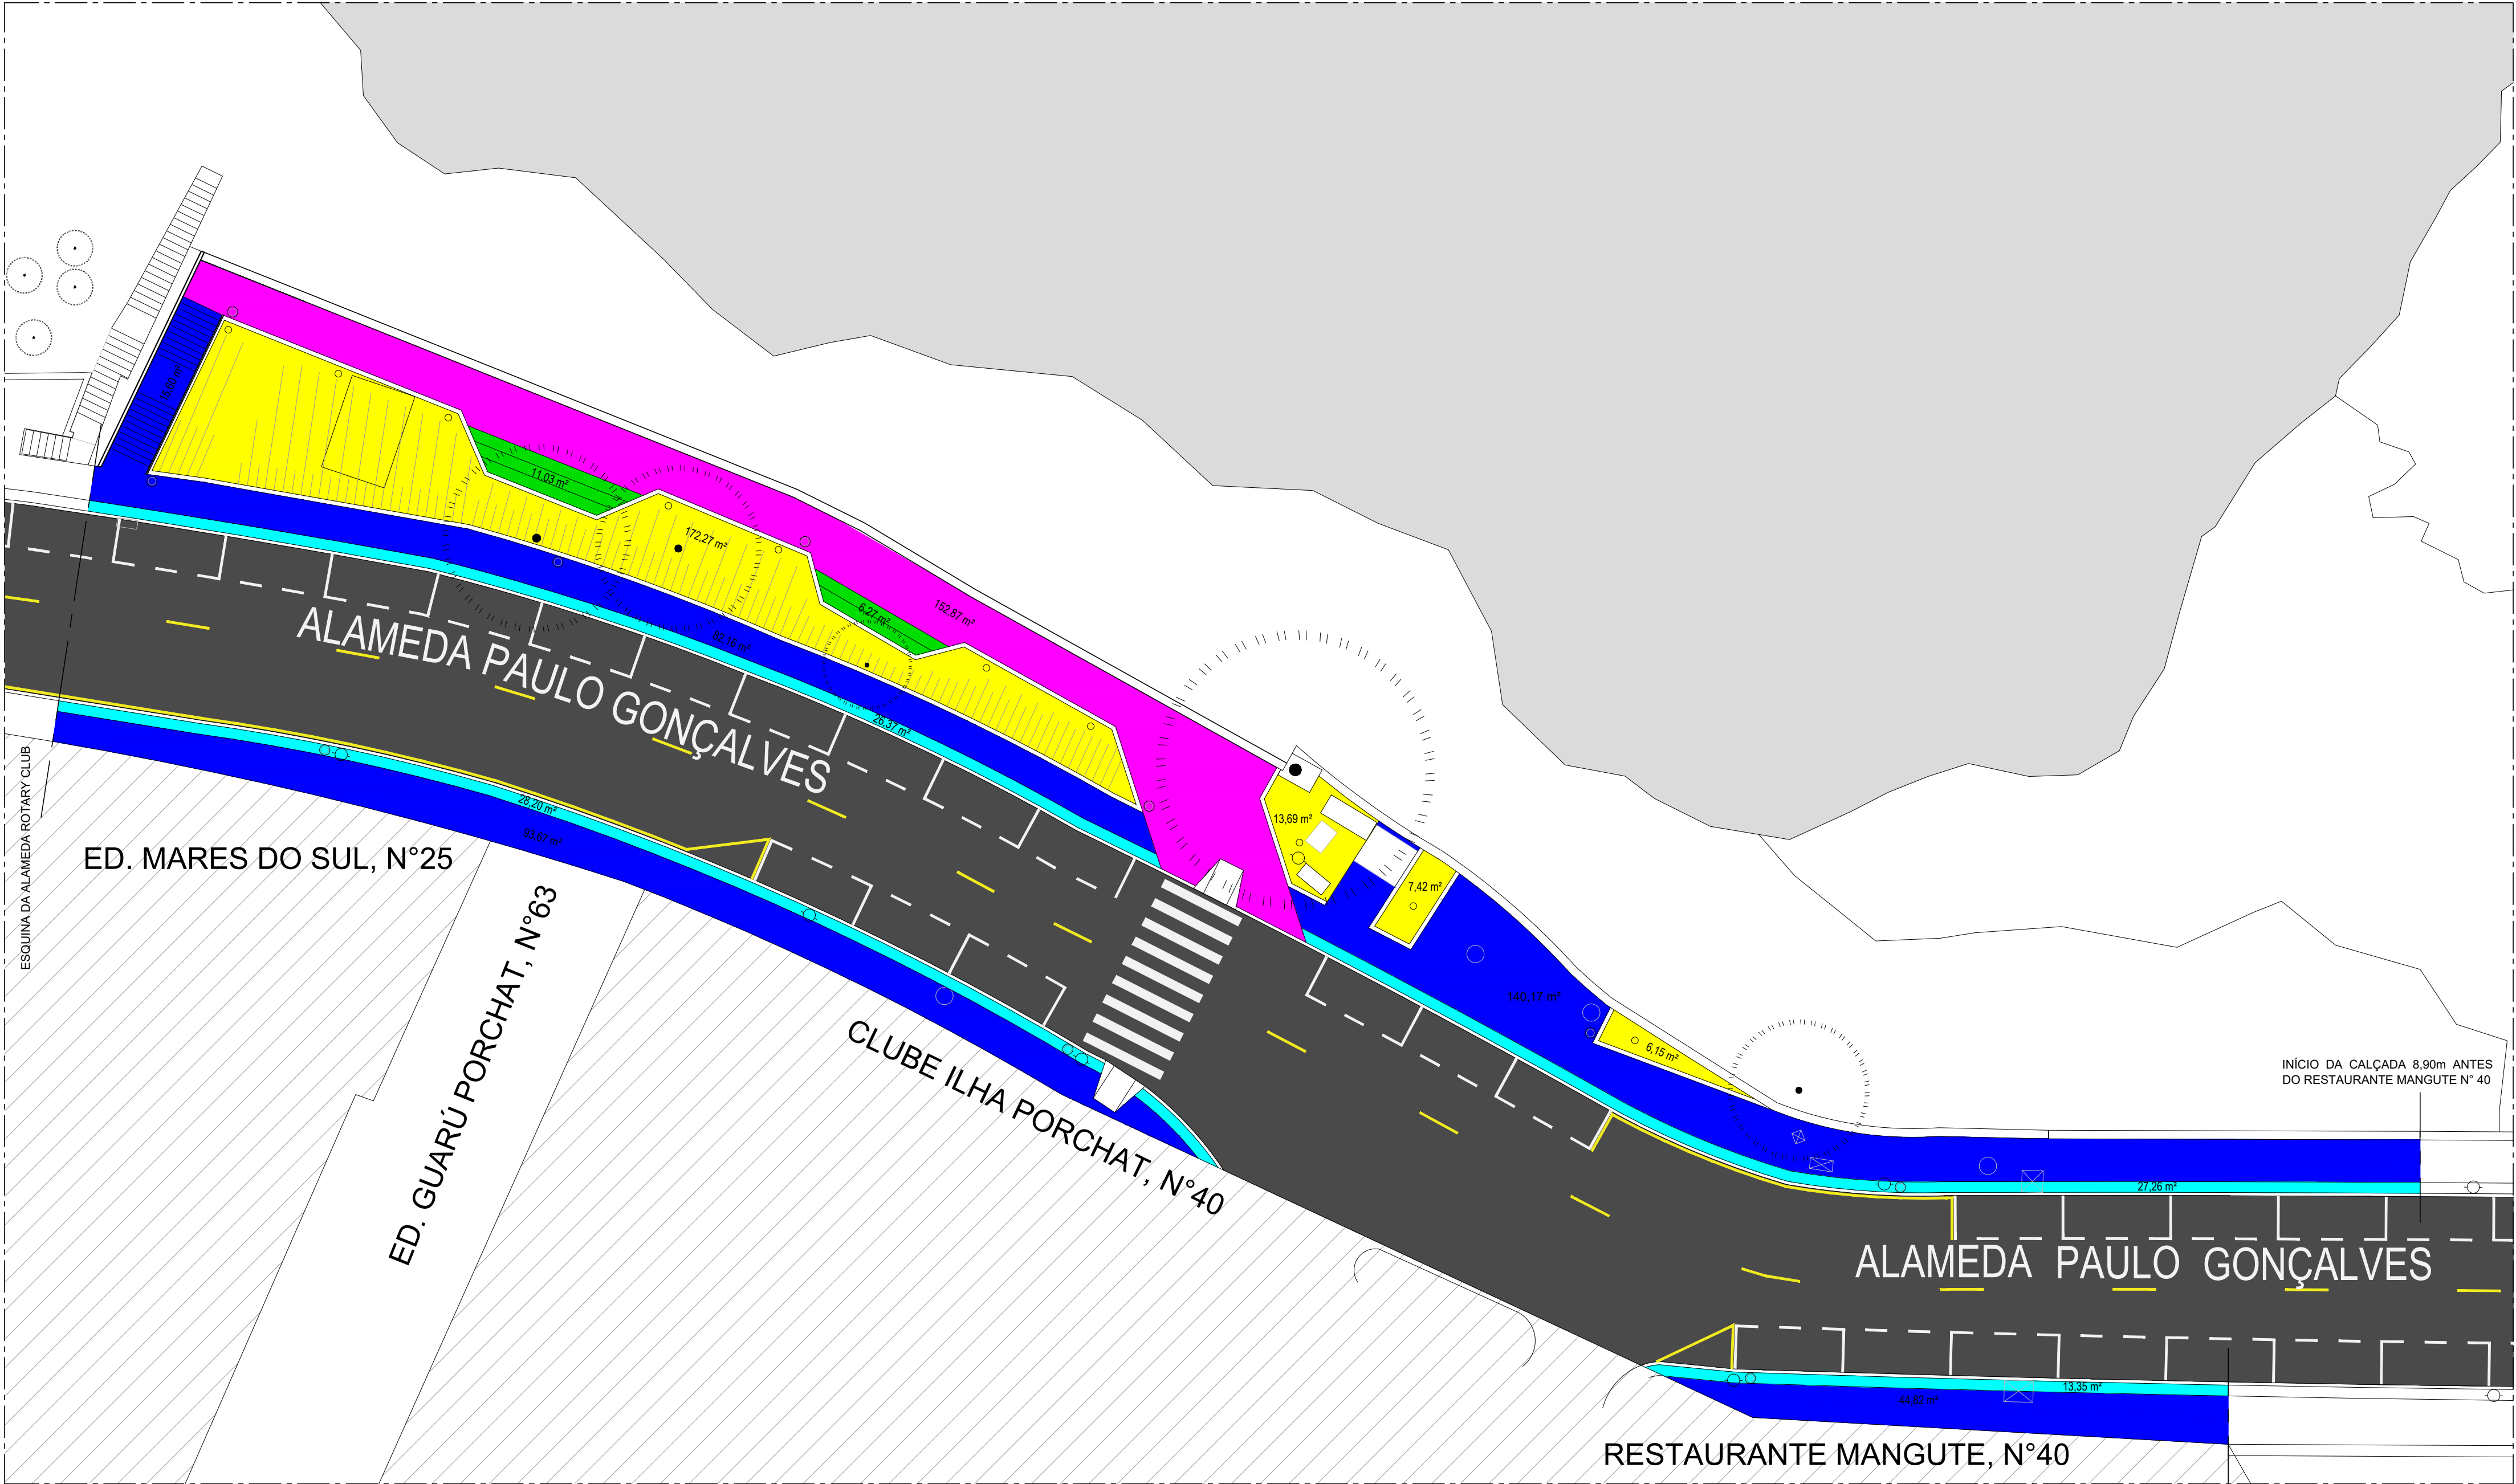

MAPA DE PISOS
ESC. 1:200

LEGENDA - MAPA DE PISOS			
SÍMBOLO	ITEM	QUANTIDADE	OBS.
	PISO DE CONCRETO	376,42 m²	DET 03 - FLH 08
	PISO DE CONCRETO PIGMENTADO	152,87 m²	DET 04 - FLH 08
	MOSAICO PORTUGUÊS (PASSEIO)	113,54 m²	DET 05 - FLH 08
	MOSAICO PORTUGUÊS (ARQUIBANCADA)	17,30 m²	DET 09 - FLH 10 DET 10 - FLH 10
	GRAMA	199,53 m²	-

- NOTAS:
- CONFERIR MEDIDAS EM OBRA.
 - VIDE ESPECIFICAÇÕES TÉCNICAS NA PLANILHA ORÇAMENTÁRIA.
 - TODAS AS COTAS ESTÃO EM METROS.
 - AS COTAS REFEREM-SE ÀS MEDIDAS ACABADAS, SALVO QUANDO INDICADO O CONTRÁRIO.
 - AS COTAS PREVALECEM SOBRE O DESENHO.
 - INFORMAÇÕES SUJEITAS A REVISÕES E ALTERAÇÕES.

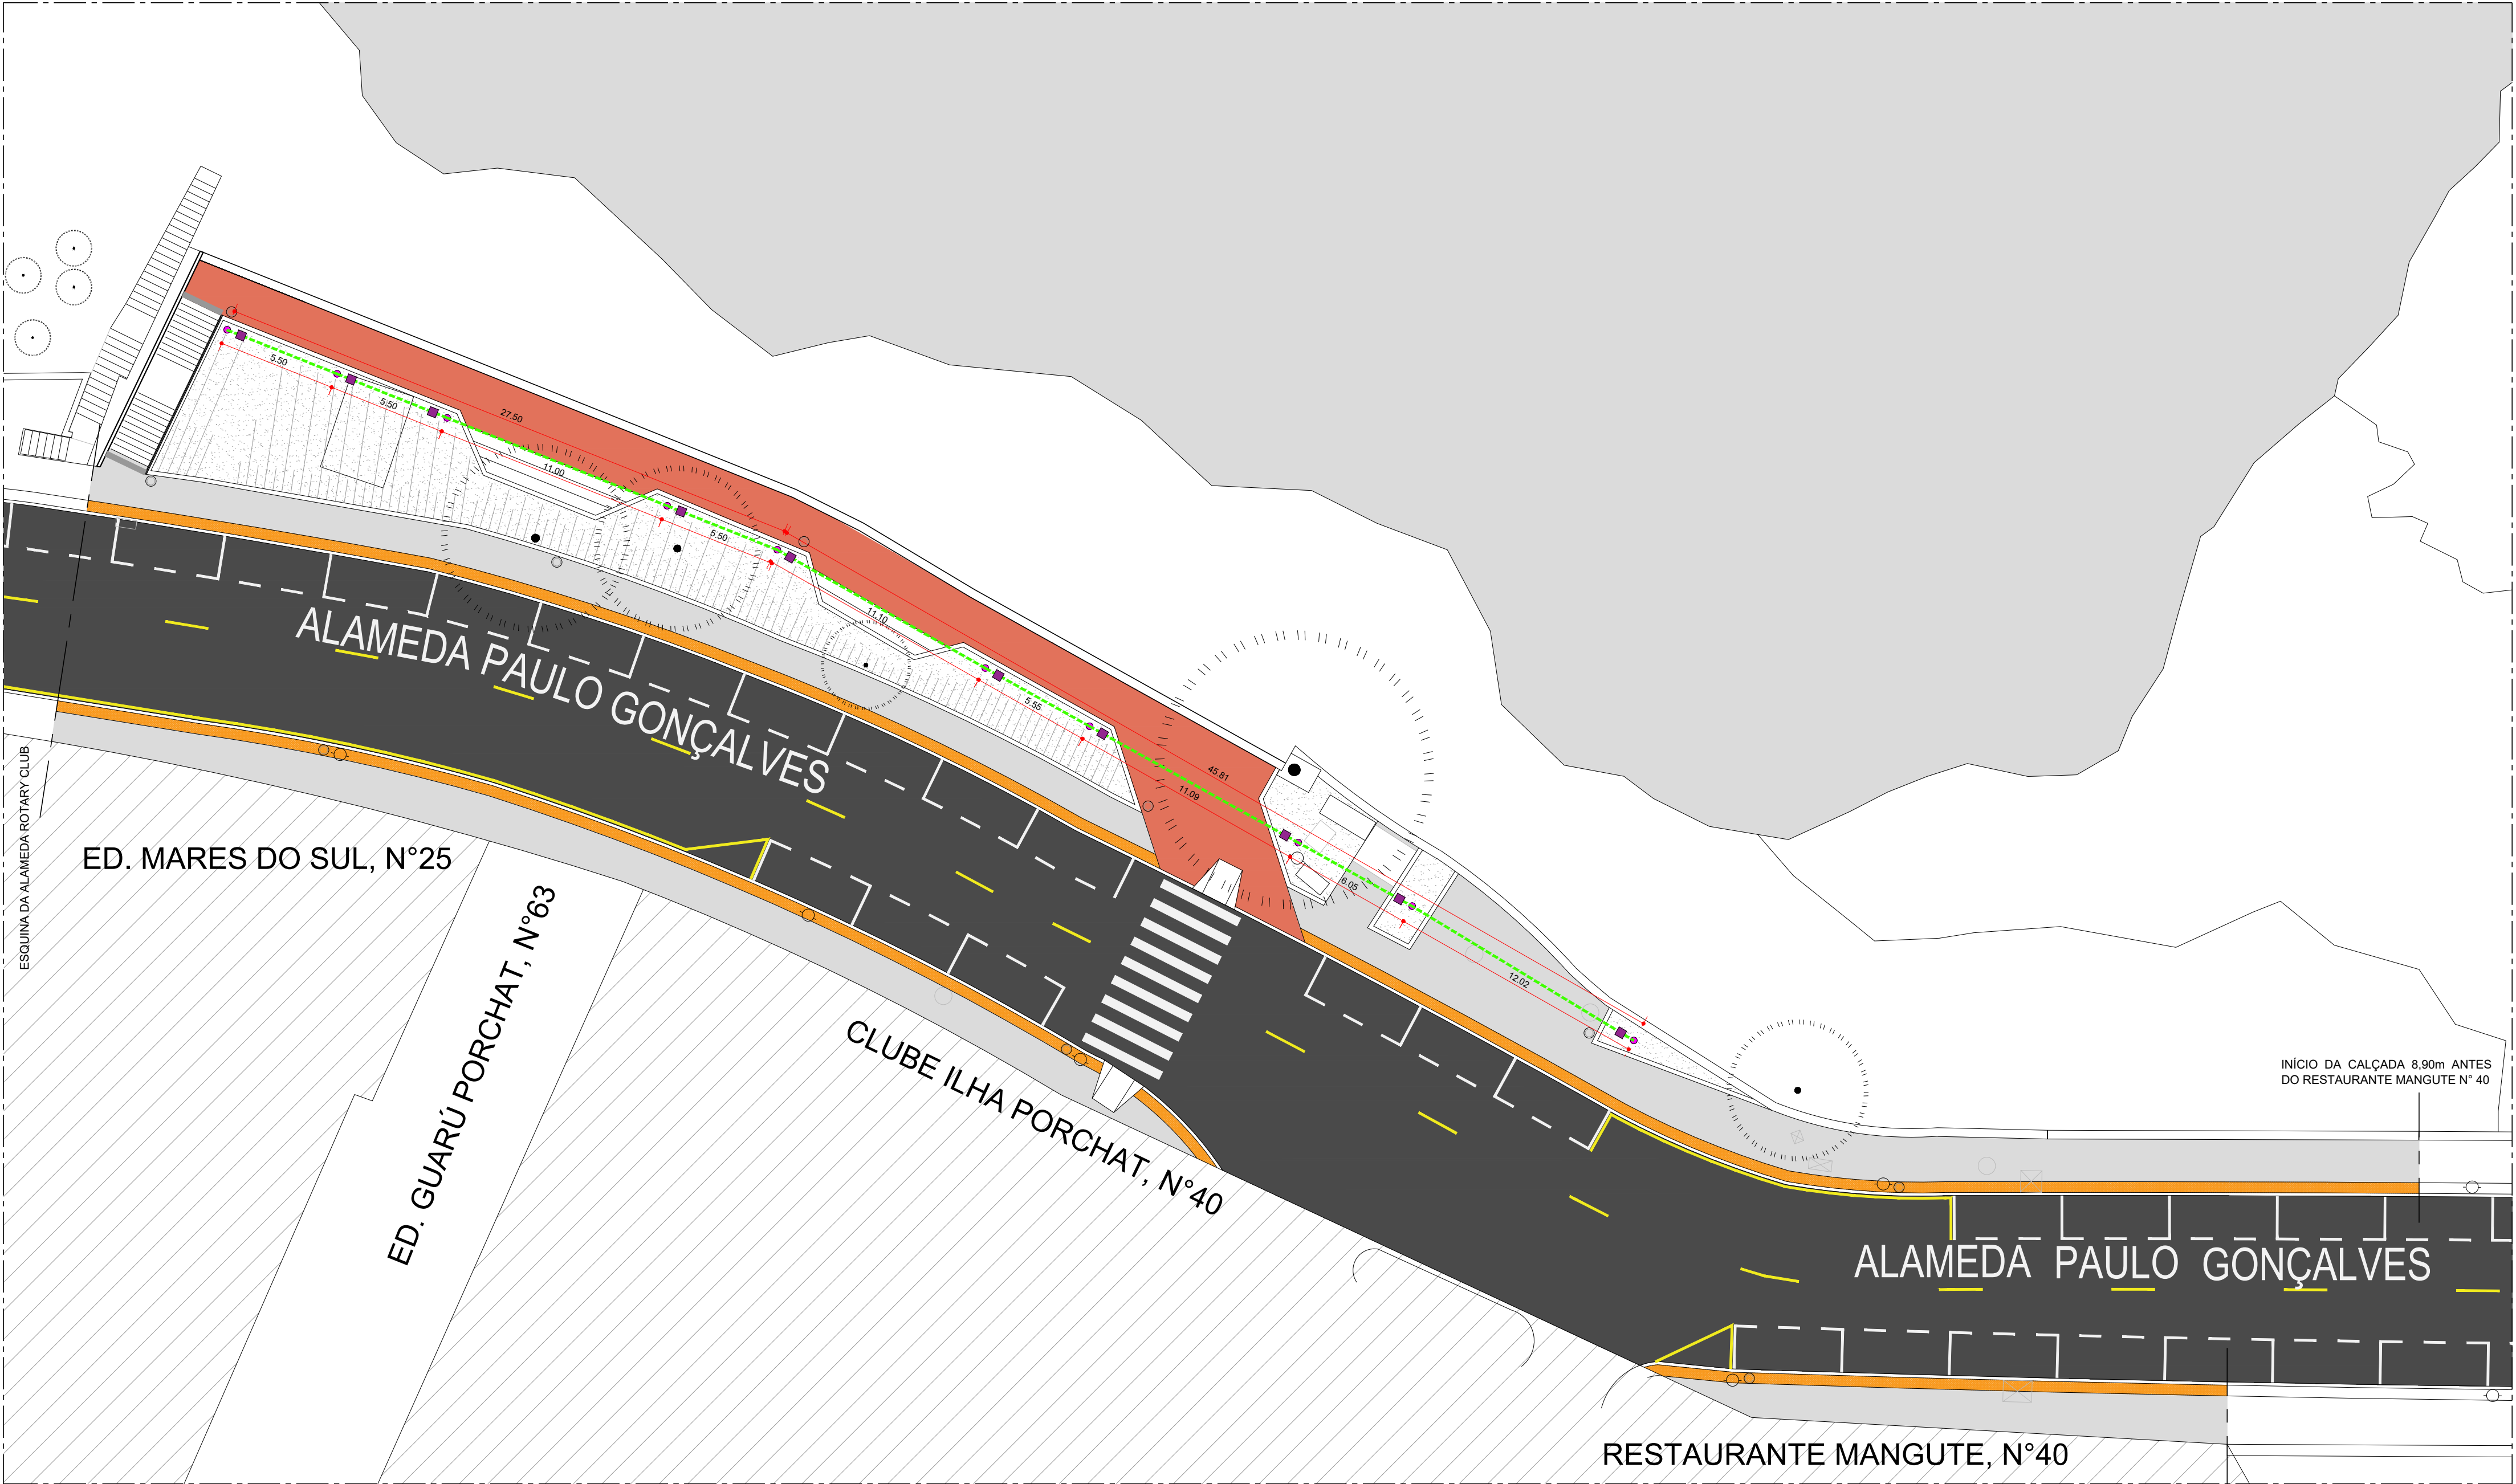

PROPOSTA

ESC. 1:200

LEGENDA - PROPOSTA (ELÉTRICA)		
SÍMBOLO	ITEM	QUANTIDADE
	CONDUÍTE DE ELETRICIDADE	73,31 m
	POSTE DE ILUMINAÇÃO	10 unid.
	CAIXA DE PASSAGEM COM HASTE DE ATERRAMENTO	10 unid.

- NOTAS:
- CONFERIR MEDIDAS EM OBRA.
 - VIDE ESPECIFICAÇÕES TÉCNICAS NA PLANILHA ORÇAMENTÁRIA.
 - TODAS AS COTAS ESTÃO EM METROS.
 - AS COTAS REFEREM-SE ÀS MEDIDAS ACABADAS, SALVO QUANDO INDICADO O CONTRÁRIO.
 - AS COTAS PREVALECEM SOBRE O DESENHO.
 - INFORMAÇÕES SUJEITAS A REVISÕES E ALTERAÇÕES.



PREFEITURA MUNICIPAL DE SÃO VICENTE
SEDURB - SECRETARIA DE DESENVOLVIMENTO URBANO
PRAÇA DA BANDEIRA | 15 | 4º ANDAR | SÃO VICENTE - SP | 13 3569-9072 | SEDURB.SV@GMAIL.COM


OBRA		DESENHO		DATA
REURBANIZAÇÃO DA PRAÇA 21 IRMÃOS AMIGOS E REVITALIZAÇÃO DE PARTE DA ALAMEDA PAULO GONÇALVES		PLANTA ELÉTRICA		08/12/2023
LOCAL	ALAMEDA PAULO GONÇALVES	AUTOR E RESPONSÁVEL TÉCNICO - DADETUR	ART N° 28027230231780251	ESCALA
BAIRRO	ITARARÉ	ENG° MATHEUS FELIPE DE OLIVEIRA	CREA 50700062/37	N° PROJETO
		INDICADA		153-23

FOLHA


ARQ

06111

R02

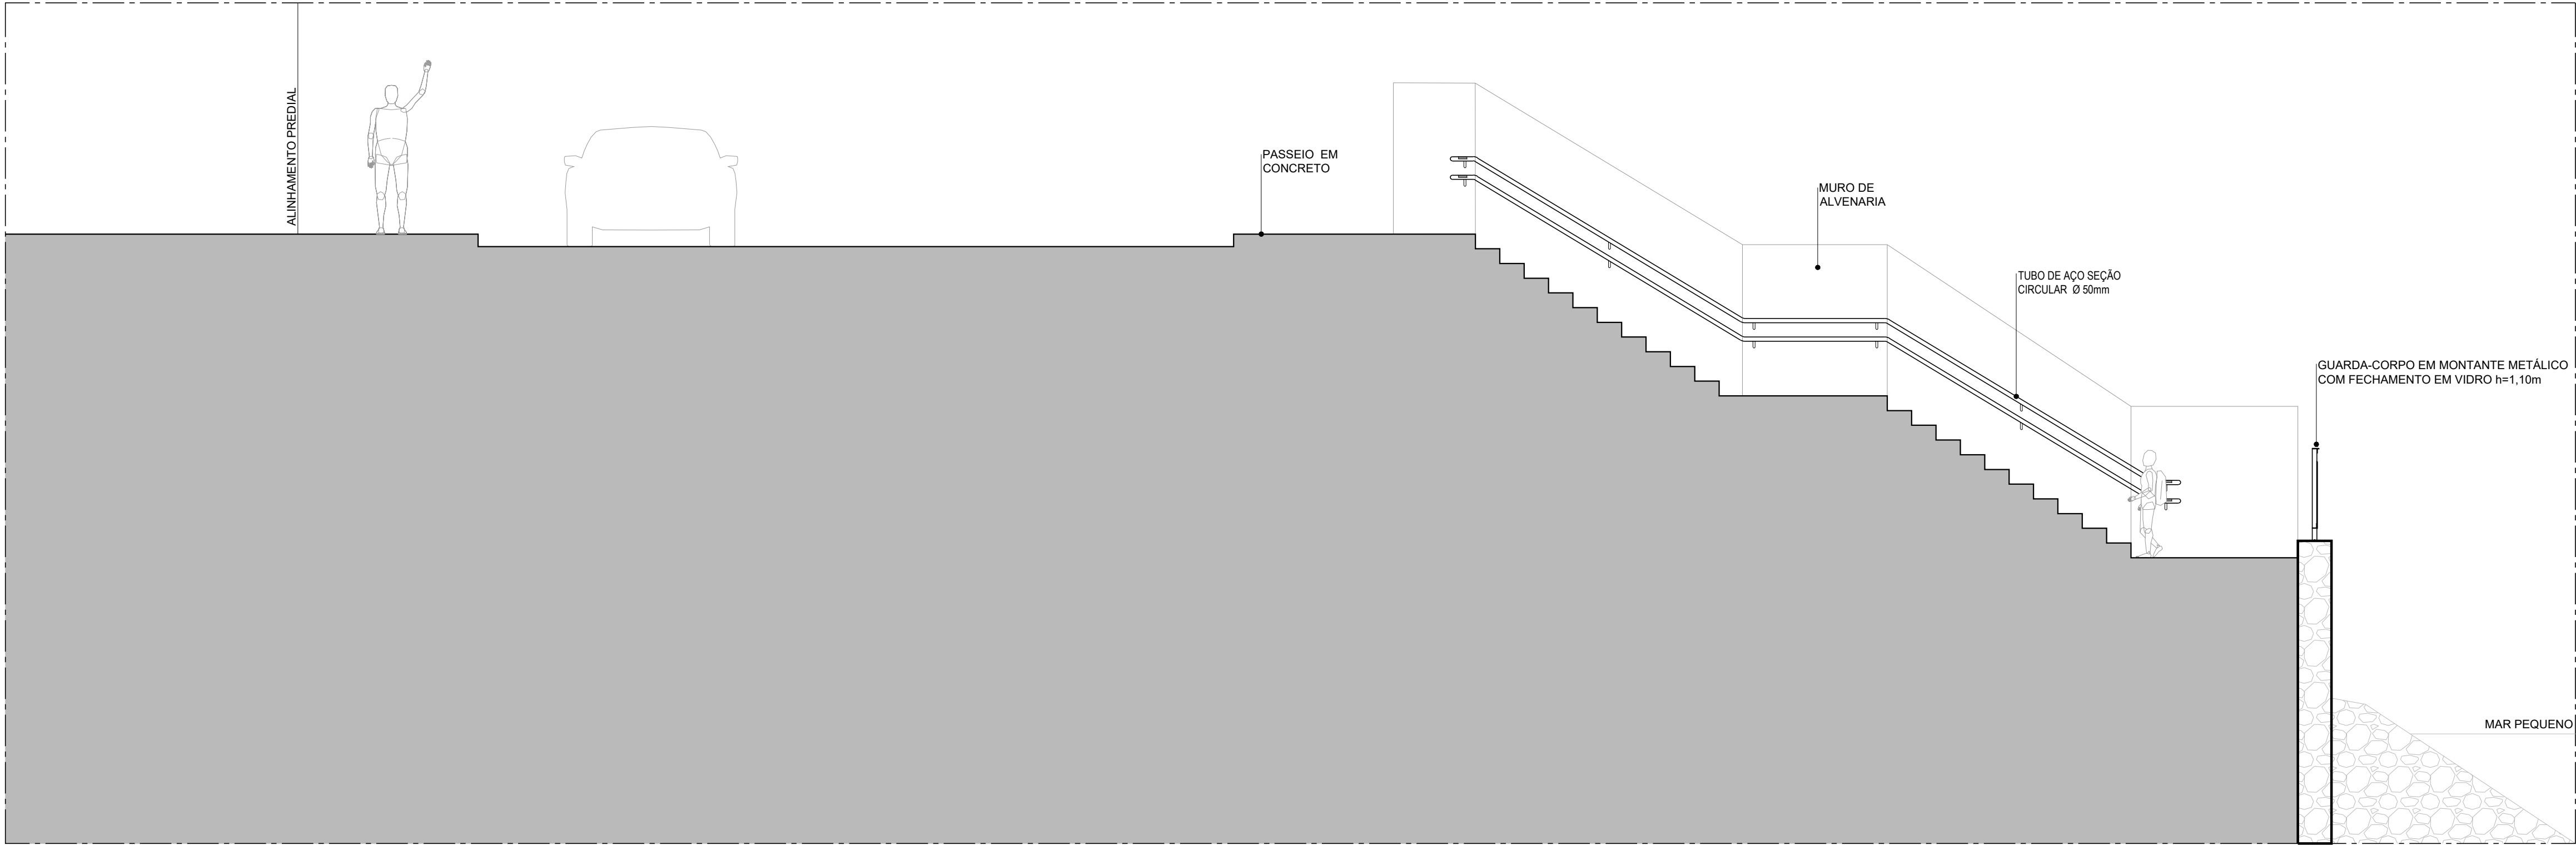

CORTE A
ESC. 1:50

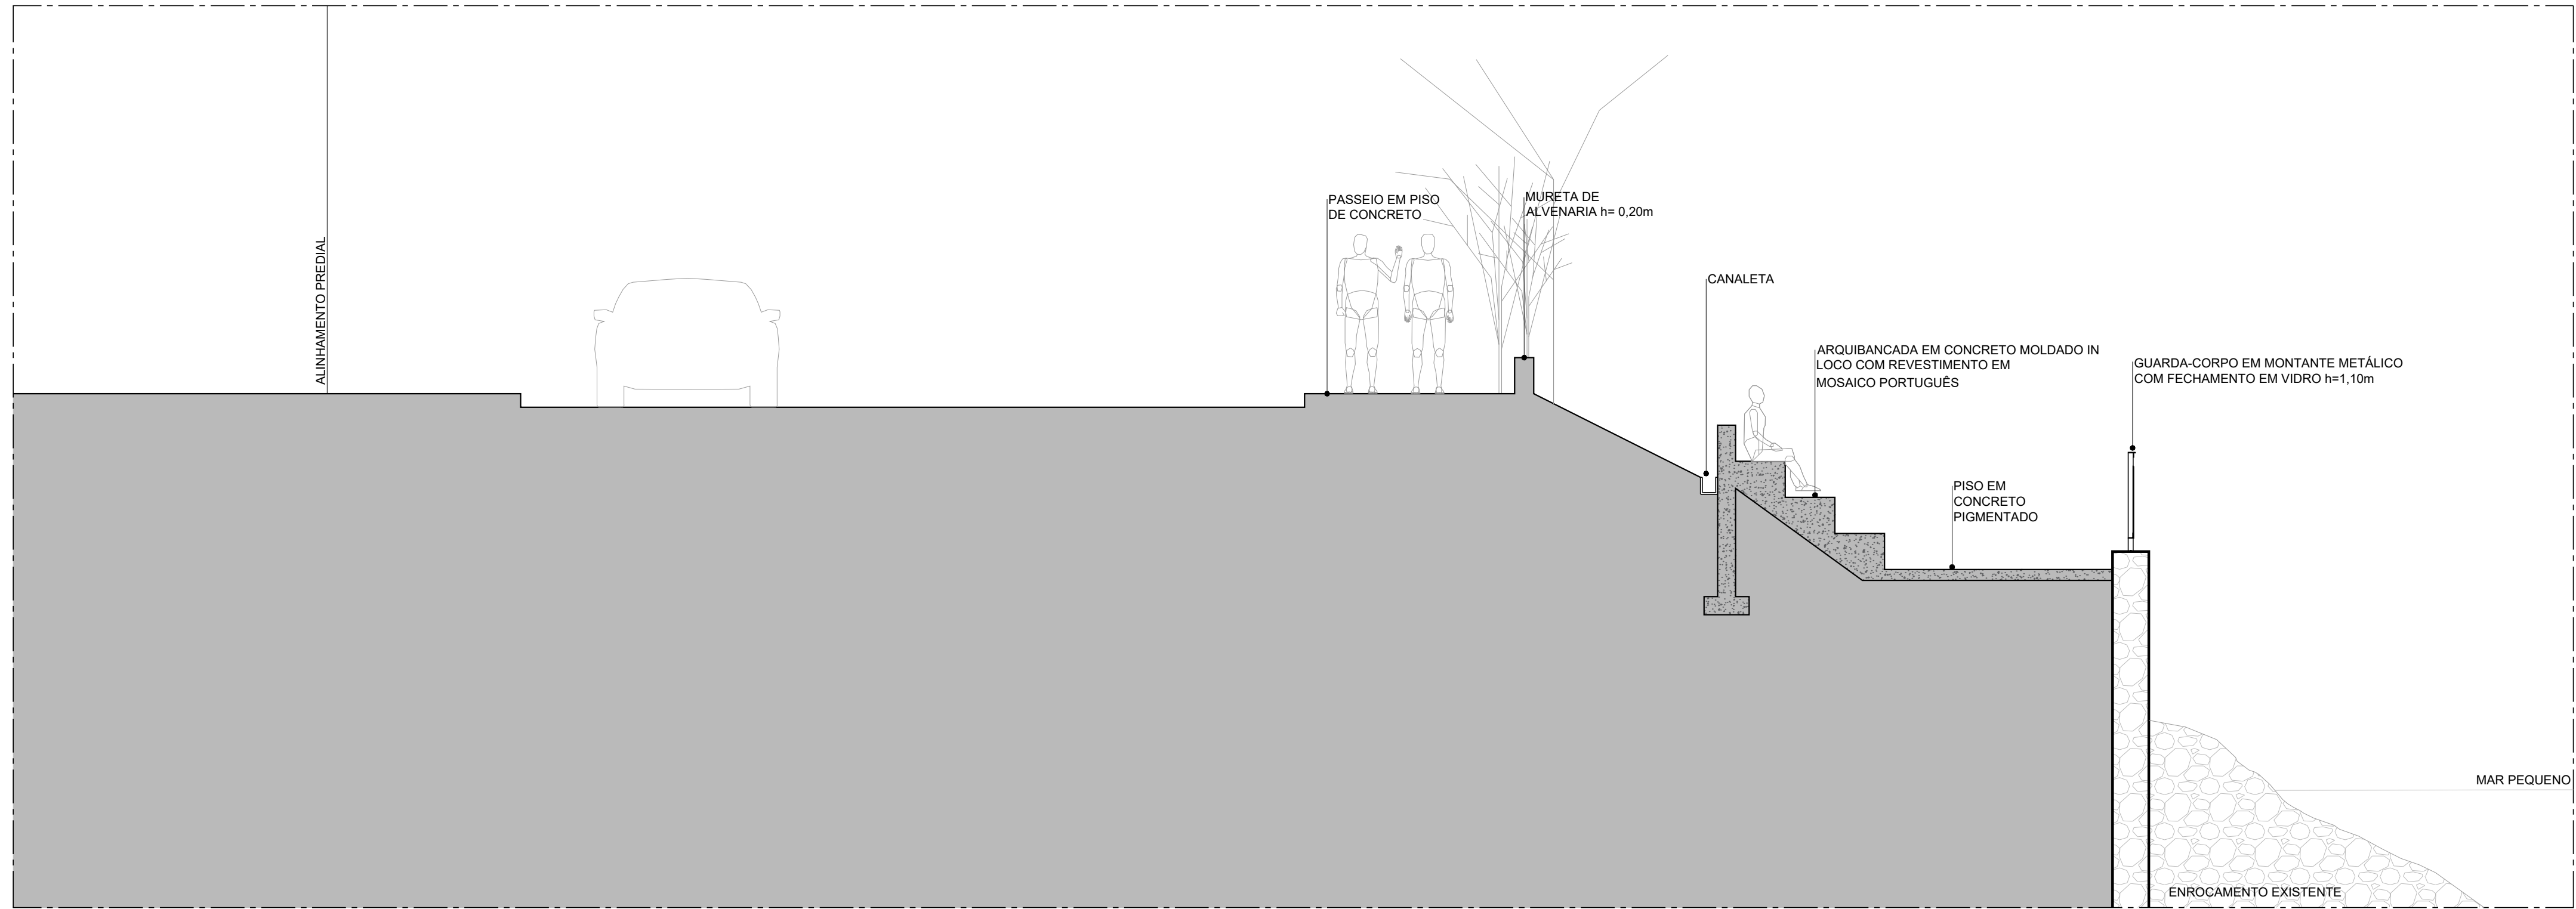

CORTE B
ESC. 1:50

- NOTAS:
- CONFERIR MEDIDAS EM OBRA.
 - VIDE ESPECIFICAÇÕES TÉCNICAS NA PLANILHA ORÇAMENTÁRIA.
 - TODAS AS COTAS ESTÃO EM METROS.
 - AS COTAS REFEREM-SE ÀS MEDIDAS ACABADAS, SALVO QUANDO INDICADO O CONTRÁRIO.
 - AS COTAS PREVALECEM SOBRE O DESENHO.
 - INFORMAÇÕES SUJEITAS A REVISÕES E ALTERAÇÕES.




PREFEITURA MUNICIPAL DE SÃO VICENTE

SEDURB - SECRETARIA DE DESENVOLVIMENTO URBANO

PRAÇA DA BANDEIRA | 15 | 4º ANDAR | SÃO VICENTE - SP | 13 3569-9072 | SEDURB.SV@GMAIL.COM


OBRA		REURBANIZAÇÃO DA PRAÇA 21 IRMÃOS AMIGOS E REVITALIZAÇÃO DE PARTE DA ALAMEDA PAULO GONÇALVES		FOLHA
LOCAL	ALAMEDA PAULO GONÇALVES	DESENHO	DATA	ARQ 07111 R02
BAIRRO	ITARARE	CORTE A/CORTE B	08/12/2023	
AUTOR E RESPONSÁVEL TÉCNICO - DADETUR	ART N° 28027230231780251	ESCALA	N° PROJETO	
ENG° MATHEUS FELIPE DE OLIVEIRA	CREA 50700062/37	INDICADA	153-23	

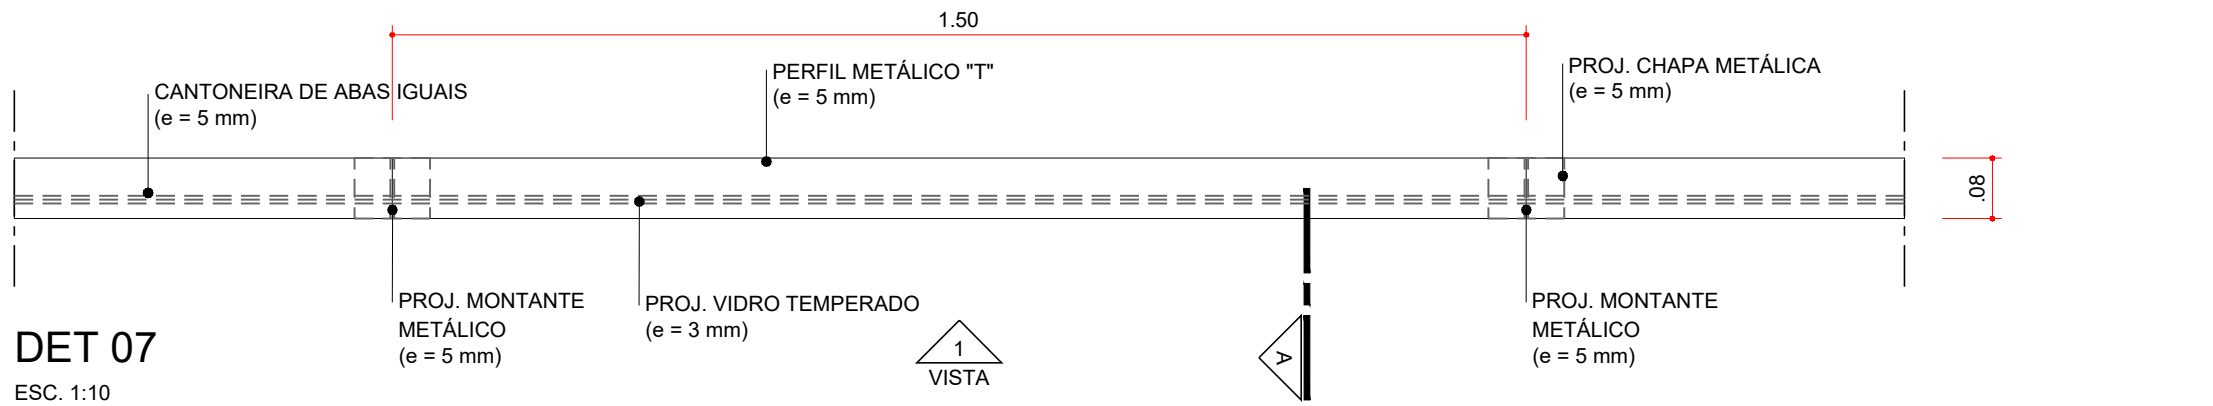


DET 07
ESC. 1:10




DET 07 - VISTA 01
ESC. 1:10

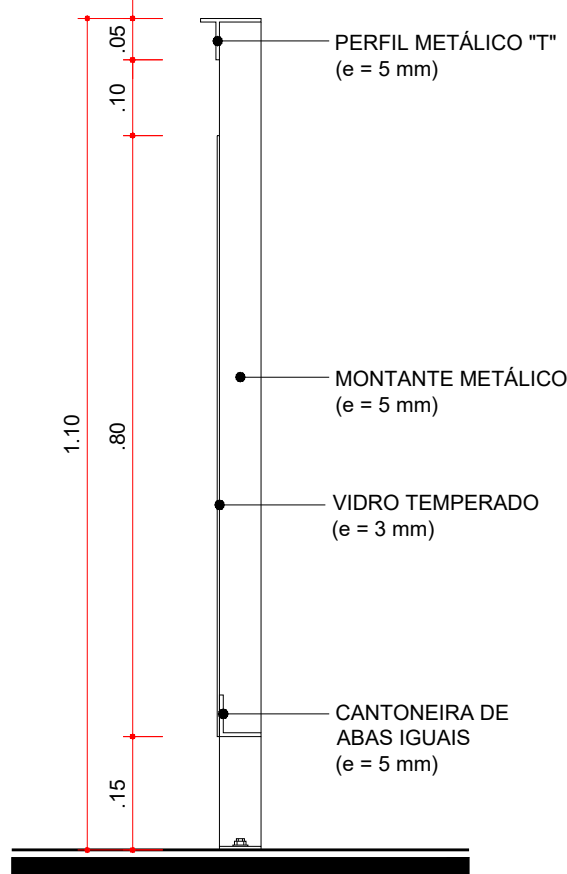


DET 07 - CORTE "A"
ESC. 1:10

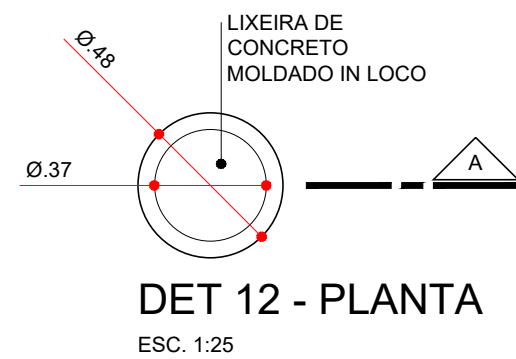

DET 12 - PLANTA
ESC. 1:25

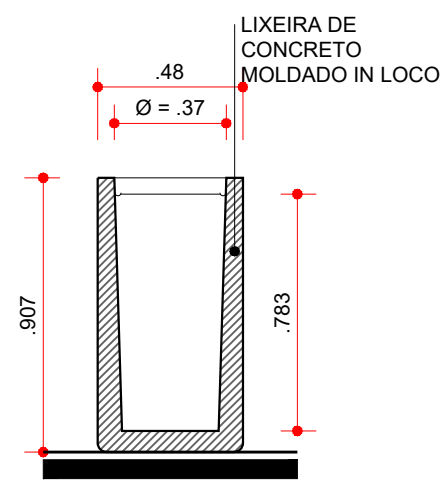

DET 12 - CORTE "A"
ESC. 1:25

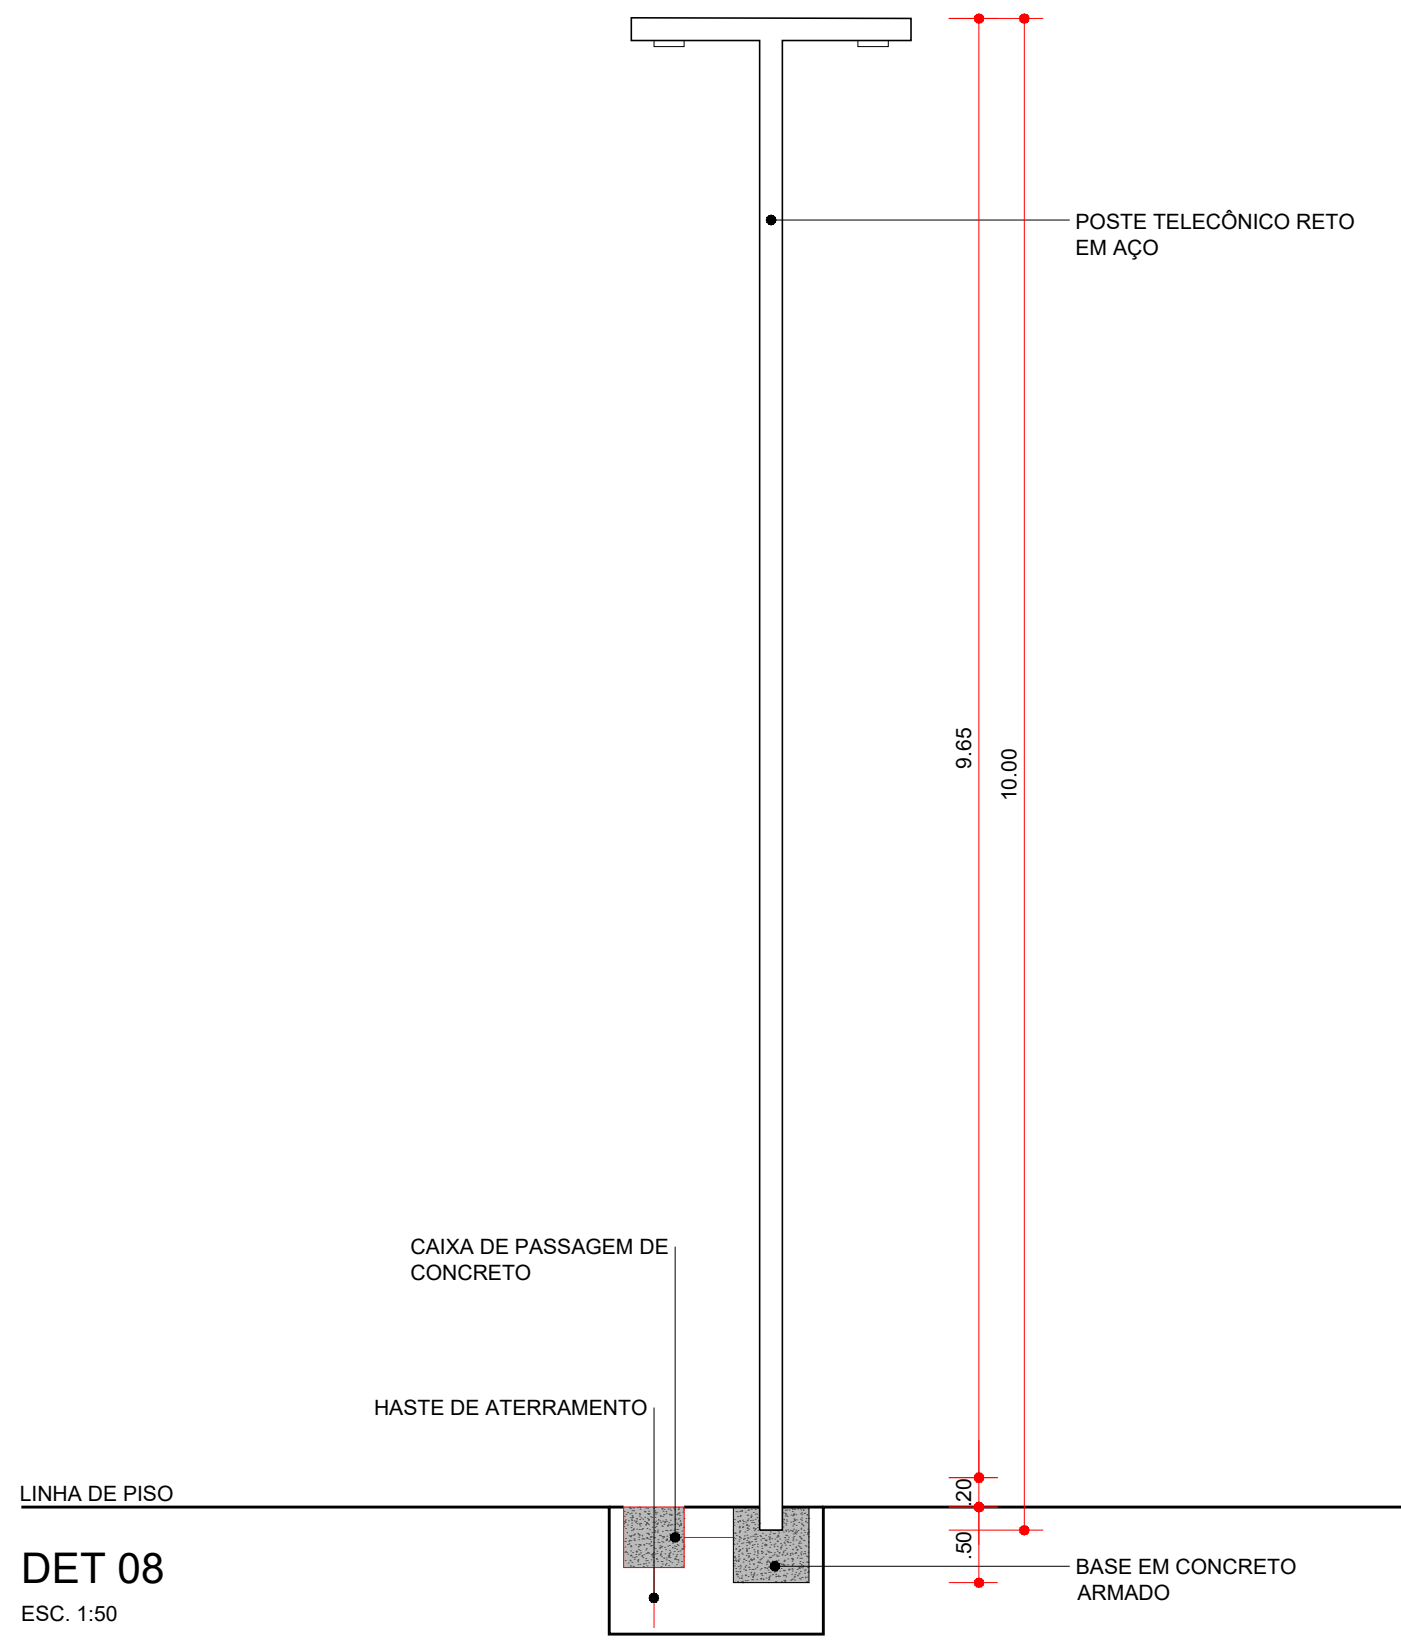

DET 08
ESC. 1:50


- NOTAS:
- CONFERIR MEDIDAS EM OBRA.
 - VIDE ESPECIFICAÇÕES TÉCNICAS NA PLANILHA ORÇAMENTÁRIA.
 - TODAS AS COTAS ESTÃO EM METROS.
 - AS COTAS REFEREM-SE ÀS MEDIDAS ACABADAS, SALVO QUANDO INDICADO O CONTRÁRIO.
 - AS COTAS PREVALECEM SOBRE O DESENHO.
 - INFORMAÇÕES SUJEITAS A REVISÕES E ALTERAÇÕES.




PREFEITURA MUNICIPAL DE SÃO VICENTE
SEDURB - SECRETARIA DE DESENVOLVIMENTO URBANO
PRAÇA DA BANDEIRA | 15 | 4º ANDAR | SÃO VICENTE - SP | 13 3569-9072 | SEDURB.SV@GMAIL.COM

OBRA		FOLHA	
REURBANIZAÇÃO DA PRAÇA 21 IRMÃOS AMIGOS E REVITALIZAÇÃO DE PARTE DA ALAMEDA PAULO GONÇALVES		ARQ	
LOCAL	ALAMEDA PAULO GONÇALVES	DESENHO	DATA
BAIRRO	ITARARE	DETALHES	08/12/2023
AUTOR E RESPONSÁVEL TÉCNICO - DADETUR	ART N° 28027230231780251	ESCALA	N° PROJETO
ENG° MATHEUS FELIPE DE OLIVEIRA	CREA 50700062/37	INDICADA	153-23


ARQ
09111
R02

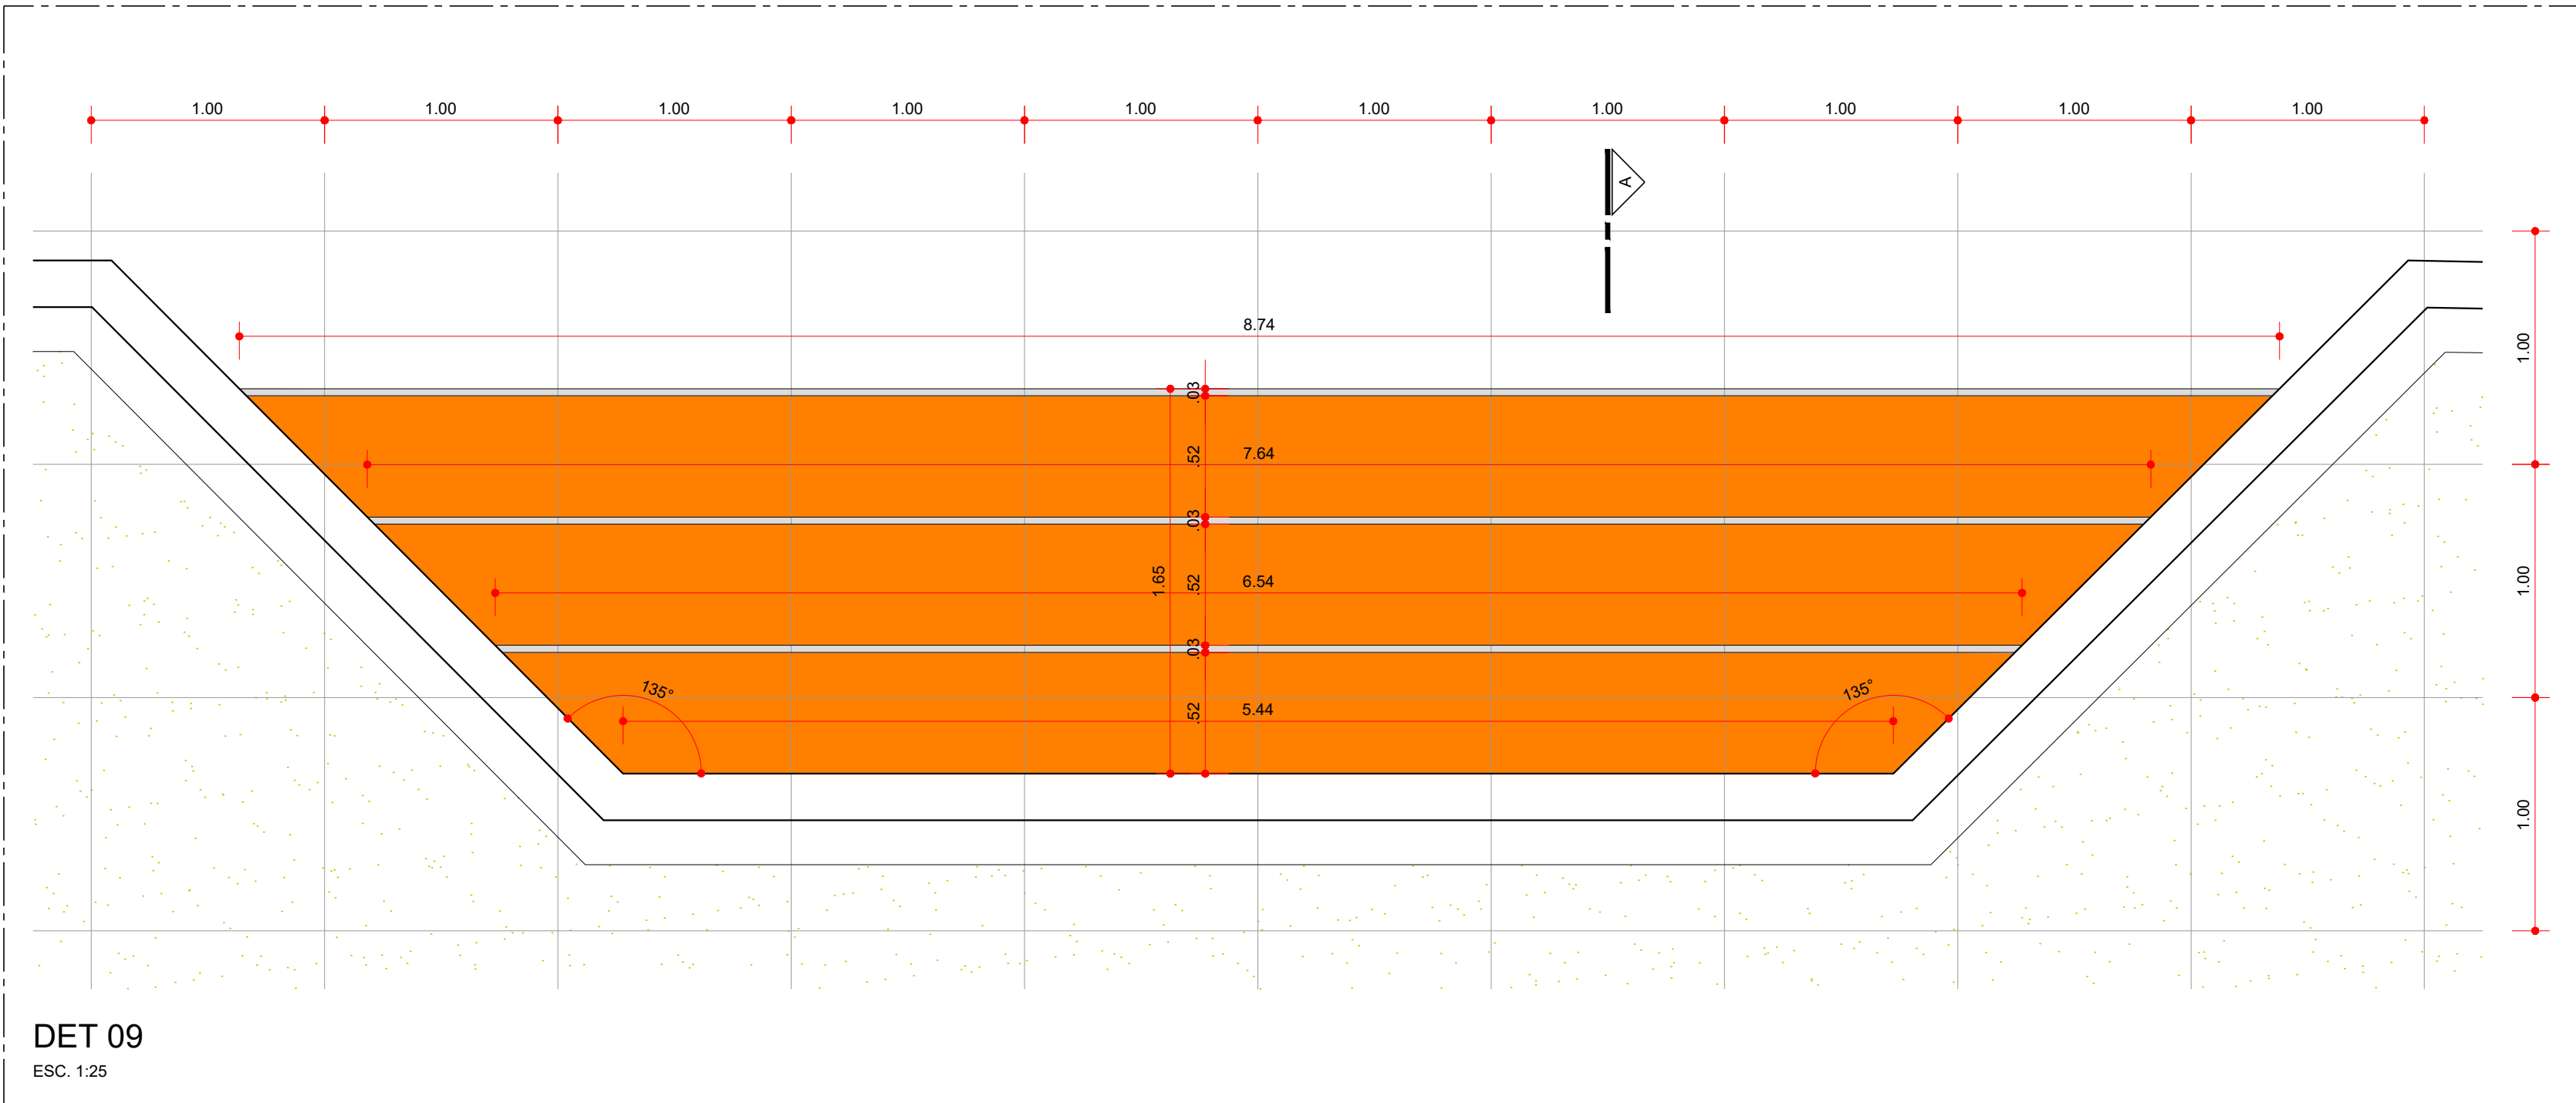

DET 09
ESC. 1:25

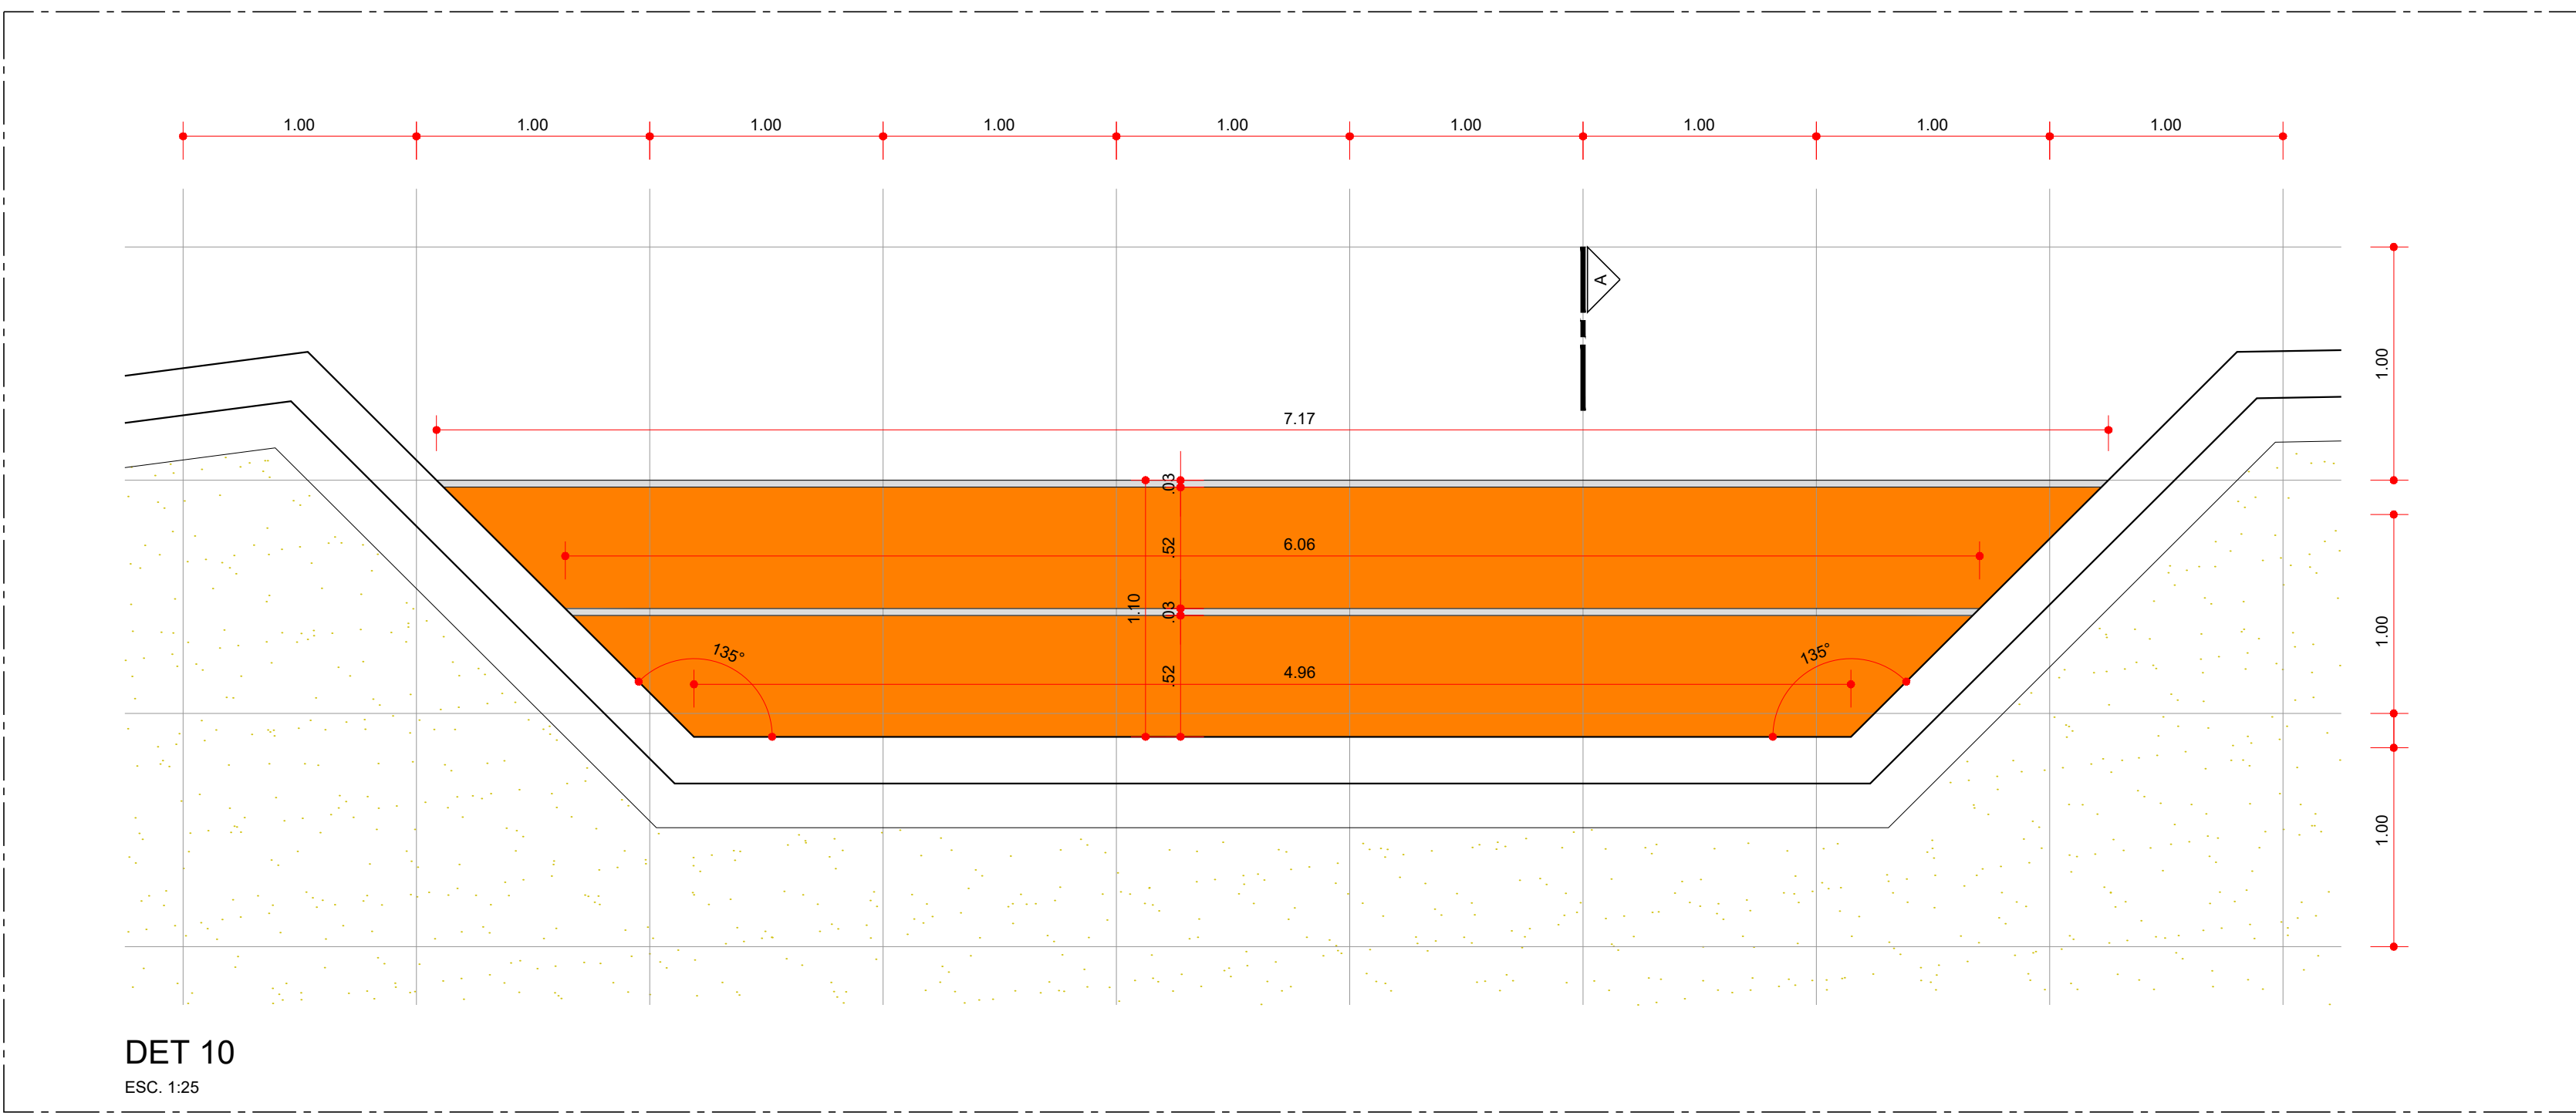


DET 10
ESC. 1:25

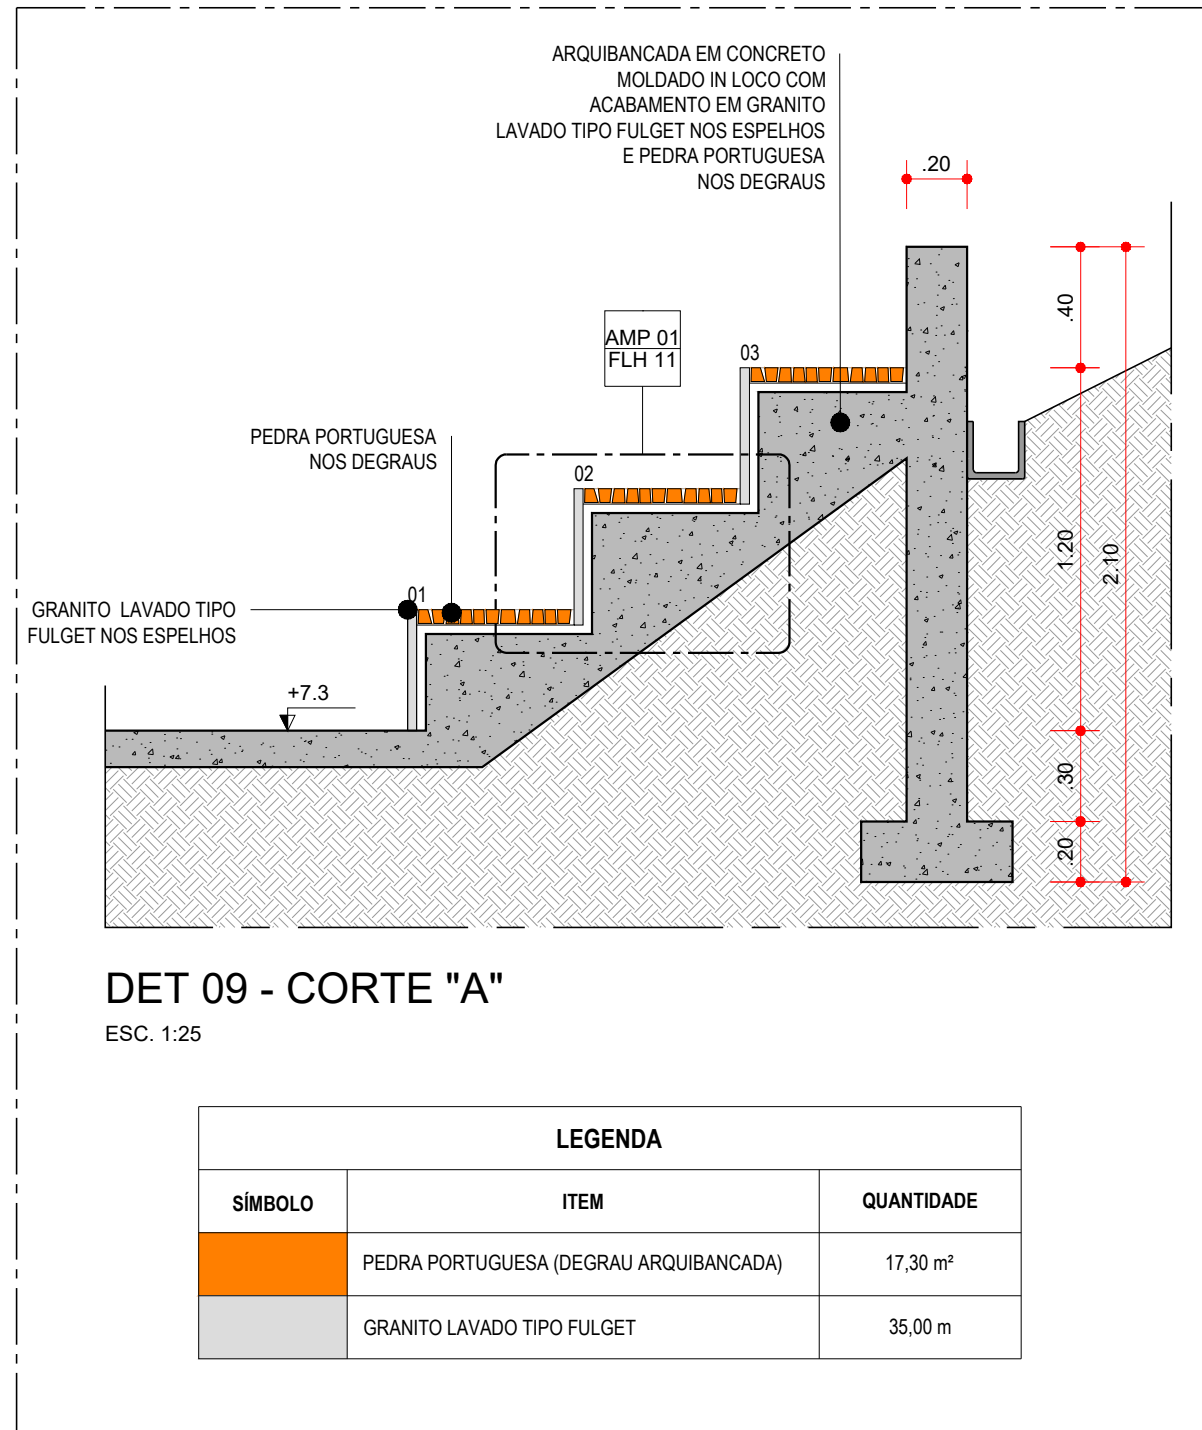


DET 09 - CORTE "A"
ESC. 1:25


LEGENDA		
SÍMBOLO	ITEM	QUANTIDADE
	PEDRA PORTUGUESA (DEGRAU ARQUIBANCADA)	17,30 m²
	GRANITO LAVADO TIPO FULGET	35,00 m

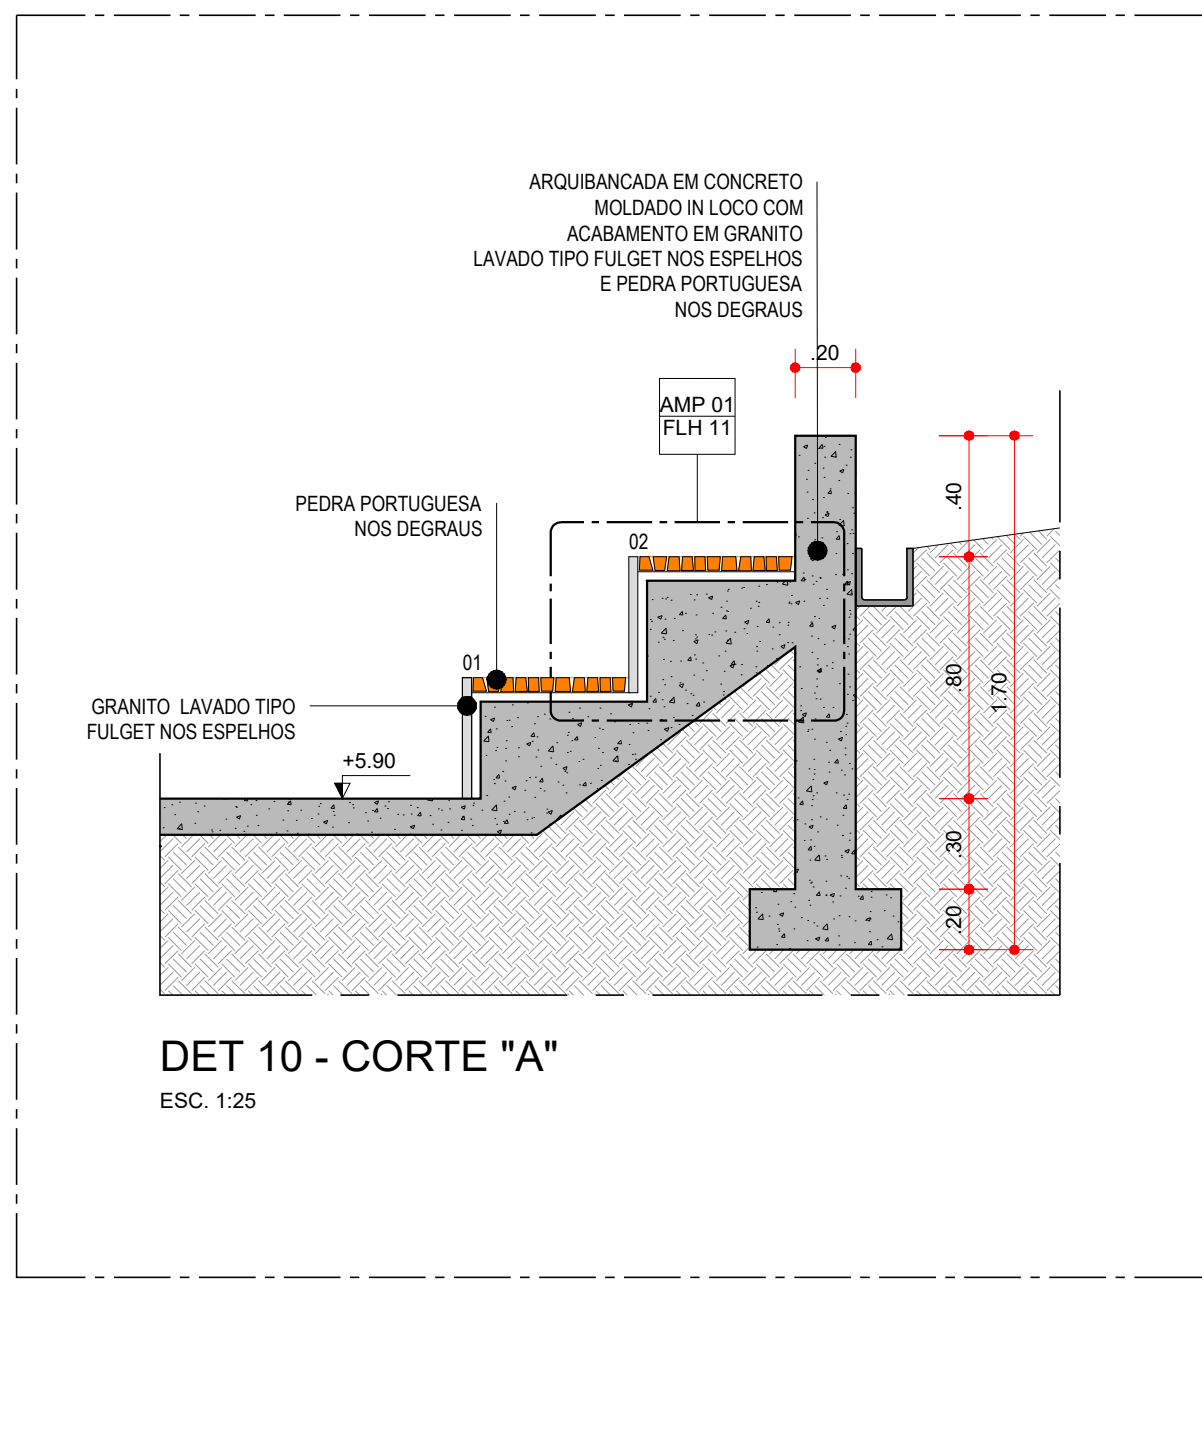

DET 10 - CORTE "A"
ESC. 1:25

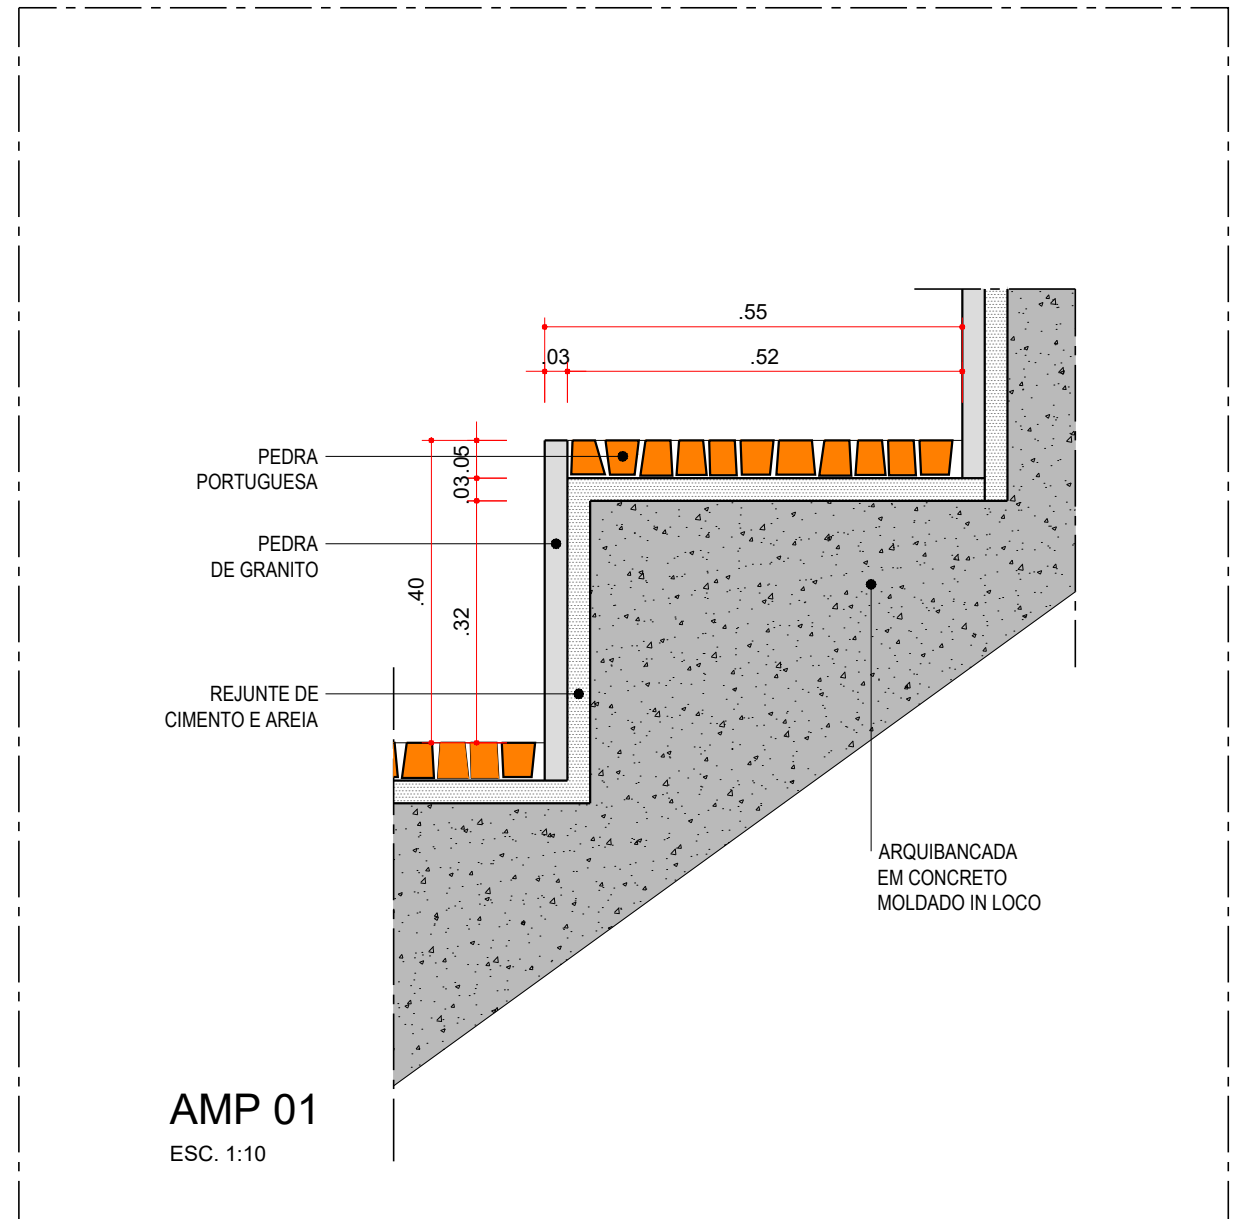


AMP 01
ESC. 1:10

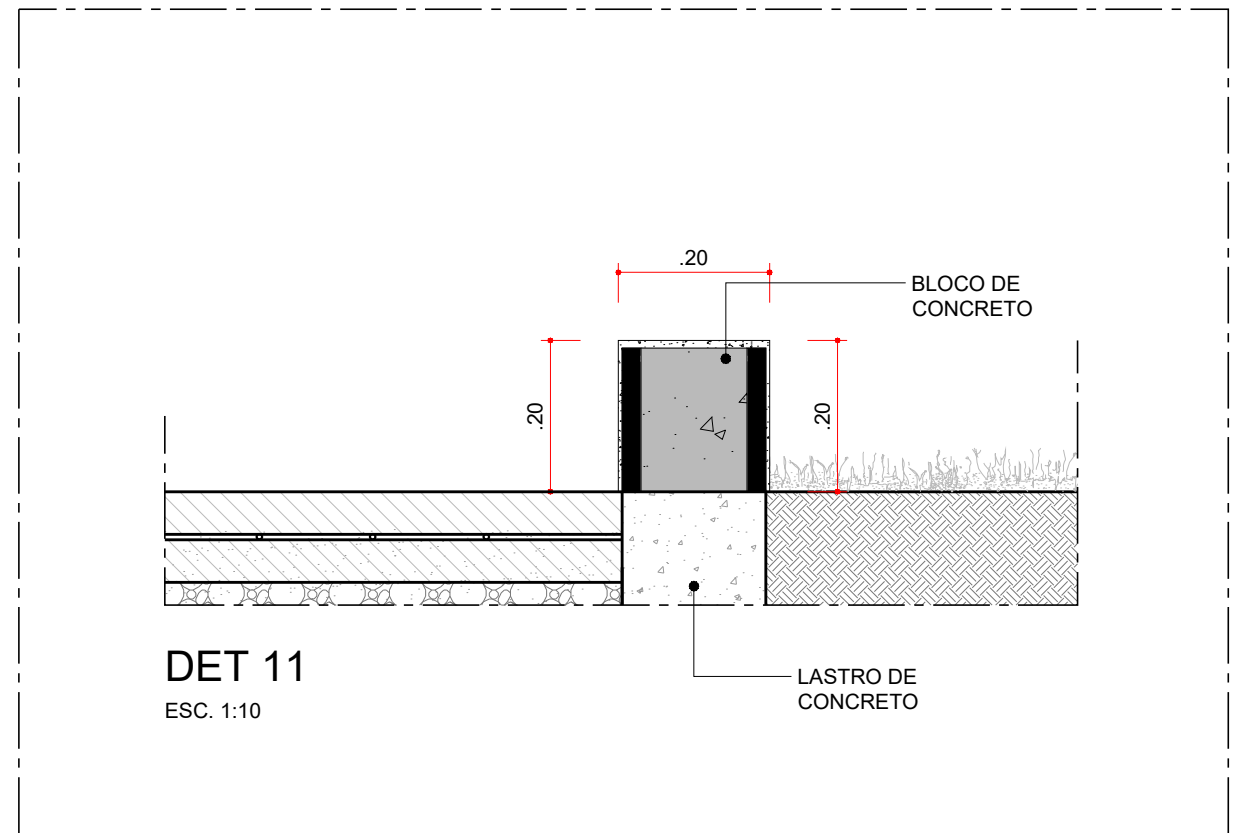

DET 11
ESC. 1:10

- NOTAS:
- CONFERIR MEDIDAS EM OBRA.
 - VIDE ESPECIFICAÇÕES TÉCNICAS NA PLANILHA ORÇAMENTÁRIA.
 - TODAS AS COTAS ESTÃO EM METROS.
 - AS COTAS REFEREM-SE ÀS MEDIDAS ACABADAS, SALVO QUANDO INDICADO O CONTRÁRIO.
 - AS COTAS PREVALECEM SOBRE O DESENHO.
 - INFORMAÇÕES SUJEITAS A REVISÕES E ALTERAÇÕES.

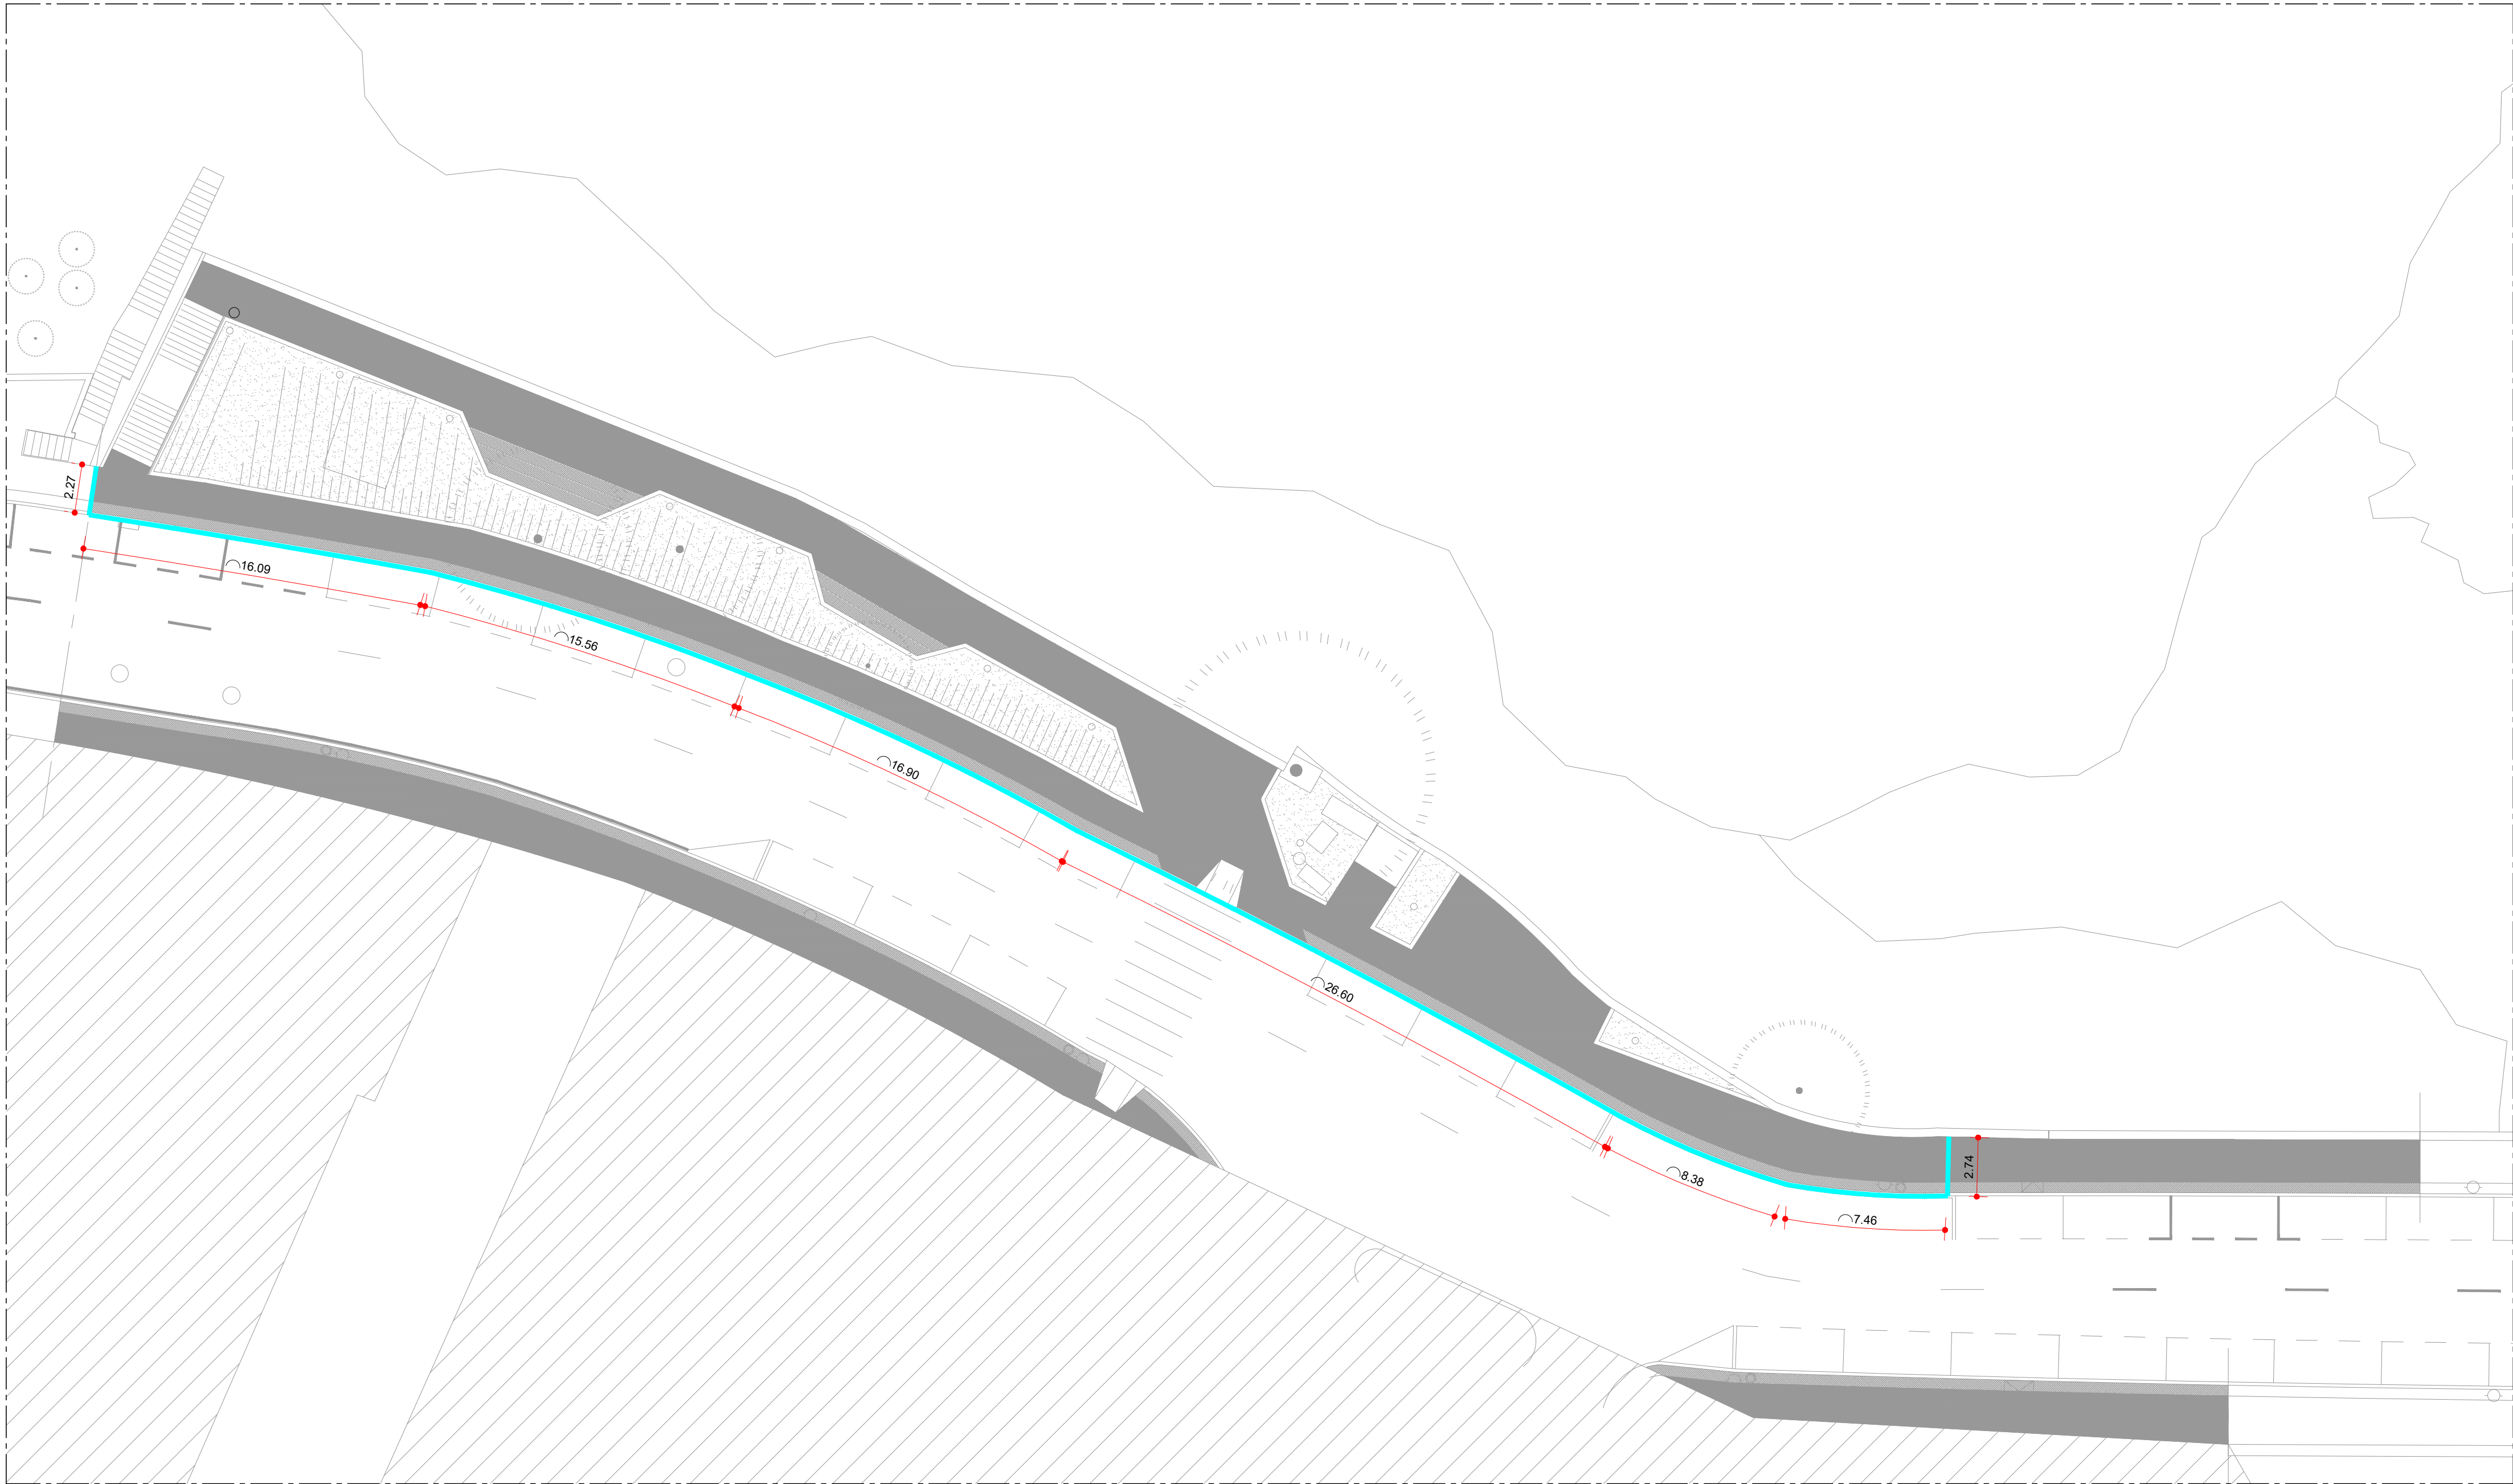

TAPUME
ESC. 1:200

LEGENDA - TAPUME			
SÍMBOLO	ITEM	QUANTIDADE	OBS.
	TAPUME	96,00 m	h = 2,75

- NOTAS:
- CONFERIR MEDIDAS EM OBRA.
 - VIDE ESPECIFICAÇÕES TÉCNICAS NA PLANILHA ORÇAMENTÁRIA.
 - TODAS AS COTAS ESTÃO EM METROS.
 - AS COTAS REFEREM-SE ÀS MEDIDAS ACABADAS, SALVO QUANDO INDICADO O CONTRÁRIO.
 - AS COTAS PREVALECEM SOBRE O DESENHO.
 - INFORMAÇÕES SUJEITAS A REVISÕES E ALTERAÇÕES.



PREFEITURA MUNICIPAL DE SÃO VICENTE
SEDURB - SECRETARIA DE DESENVOLVIMENTO URBANO
PRAÇA DA BANDEIRA I 15 I 4º ANDAR I SÃO VICENTE - SP I 13 3569-9072 I SEDURB.SV@GMAIL.COM

OBRA REURBANIZAÇÃO DA PRAÇA 21 IRMÃOS AMIGOS E REVITALIZAÇÃO DE PARTE DA ALAMEDA PAULO GONÇALVES		FOLHA	
LOCAL BAIRRO	DESENHO TAPUME	DATA 08/12/2023	
AUTOR E RESPONSÁVEL TÉCNICO - DADETUR ENGº MATHEUS FELIPE DE OLIVEIRA	ART Nº 28027230231780251 CREA 50700062/37	ESCALA INDICADA	Nº PROJETO 153-23

ARQ
11111
R02